

CONCELLO DE MONFORTE DE LEMOS
**PLAN ESPECIAL DE PROTECCIÓN DO
CONXUNTO HISTÓRICO-ARTÍSTICO DE
MONFORTE DE LEMOS**



DOCUMENTO 10 de 12:

PLANOS ORDENACIÓN

Páxinas deste documento: 112, incluíndo esta

Descrición do documento

- 01 Resumo executivo
- 02 Información urbanística
- 03 Memoria de ordenación
- 04 Normativa urbanística
- 05 Catálogo de protección – Tomo I
- 06 Catálogo de protección – Tomo II
- 07 Estudo económico financeiro e programa de actuación
- 08 Anexo de habitabilidade
- 09 Planos información
- 10 Planos ordenación**
- 11 Documento ambiental estratéxico
- 12 Relación de titulares catastrais

DILIXENCIA para facer constar que este plan foi aprobado inicialmente pola Xunta de Goberno Local deste Concello en sesión celebrada o día 10 de xullo de 2017.

O Secretario do Concello de Monforte de Lemos
José María Baños Campo





**PLAN ESPECIAL DE PROTECCIÓN E REHABILITACIÓN DO CONXUNTO
HISTÓRICO DE MONFORTE DE LEMOS.**

DOCUMENTO PARA APROBACIÓN INICIAL.

PLANOS DE ORDENACIÓN.

NOVIEMBRE 2016

**PLAN ESPECIAL DE PROTECCIÓN E REHABILITACIÓN DO CONXUNTO
HISTÓRICO DE MONFORTE DE LEMOS.**

DOCUMENTO PARA APROBACIÓN INICIAL.

NOVIEMBRE 2016

O presente Documento para aprobación inicial do PLAN ESPECIAL DE PROTECCIÓN DO CONXUNTO HISTÓRICO-ARTÍSTICO DE MONFORTE DE LEMOS foi producido pola Oficina de Planeamiento, S.A. para o CONCELLO DE MONFORTE DE LEMOS, elaborándose en desenvolvemento do contrato de servizos para a súa redacción.

O que certifico en A Coruña, novembro de 2016.

Asdo.: Ánxel Viña Carregal

**PLAN ESPECIAL DE PROTECCIÓN E REHABILITACIÓN DO CONXUNTO
HISTÓRICO DE MONFORTE DE LEMOS.**

DOCUMENTO PARA APROBACIÓN INICIAL.

NOVIEMBRE 2016

EQUIPO REDACTOR.

Ánxel Viña Carregal. Economista. Director do Plan.

Alfonso Díaz Revilla. Arquitecto. Coordinador.

Felipe Peña Pereda. Dr. Arquitecto. Consultor.

José Díaz Sotelo. Arquitecto.

M. Mar García García. Arquitecta.

Ana Marquina Torres. Arquitecta.

Santiago García Camacho. Arquitecto.

Maria Viña Segura. Arquitecta.

Estela Freire Pérez. Arquitecta.

Francisco Díaz Gallego. Arquitecto.

Valerio González Somoza. Arquitecto.

Fernando López Alsina. Dr. en Historia.

Miguel-Anxo López-Felpeto Gómez. Arqueólogo.

Miguel Díaz Varela. Biólogo.

Francisco Agulló Torre. Estudiante de arquitectura.

Jordán Hernández Vidal. Estudiante de arquitectura.

Libertad Rodríguez González. Estudiante de arquitectura.


PLAN ESPECIAL DE PROTECCIÓN DO
CONXUNTO HISTÓRICO-ARTÍSTICO
DE MONFORTE DE LEMOS



INDICE :

	ESCALA	Nº FOLLAS
PLANO 1 ÁMBITO BIC	1/2.000	5
PLANO 2 CODIFICACIÓN	1/2.000	5
PLANO 3 CUALIFICACIÓN	1/1.000	17
PLANO 4 CATALOGACIÓN	1/1.000	17
PLANO 5 ALZADOS DA EDIFICACIÓN	1/500	50
PLANO 6 REDE VIARIA E APARCAMENTO	1/2.000	5



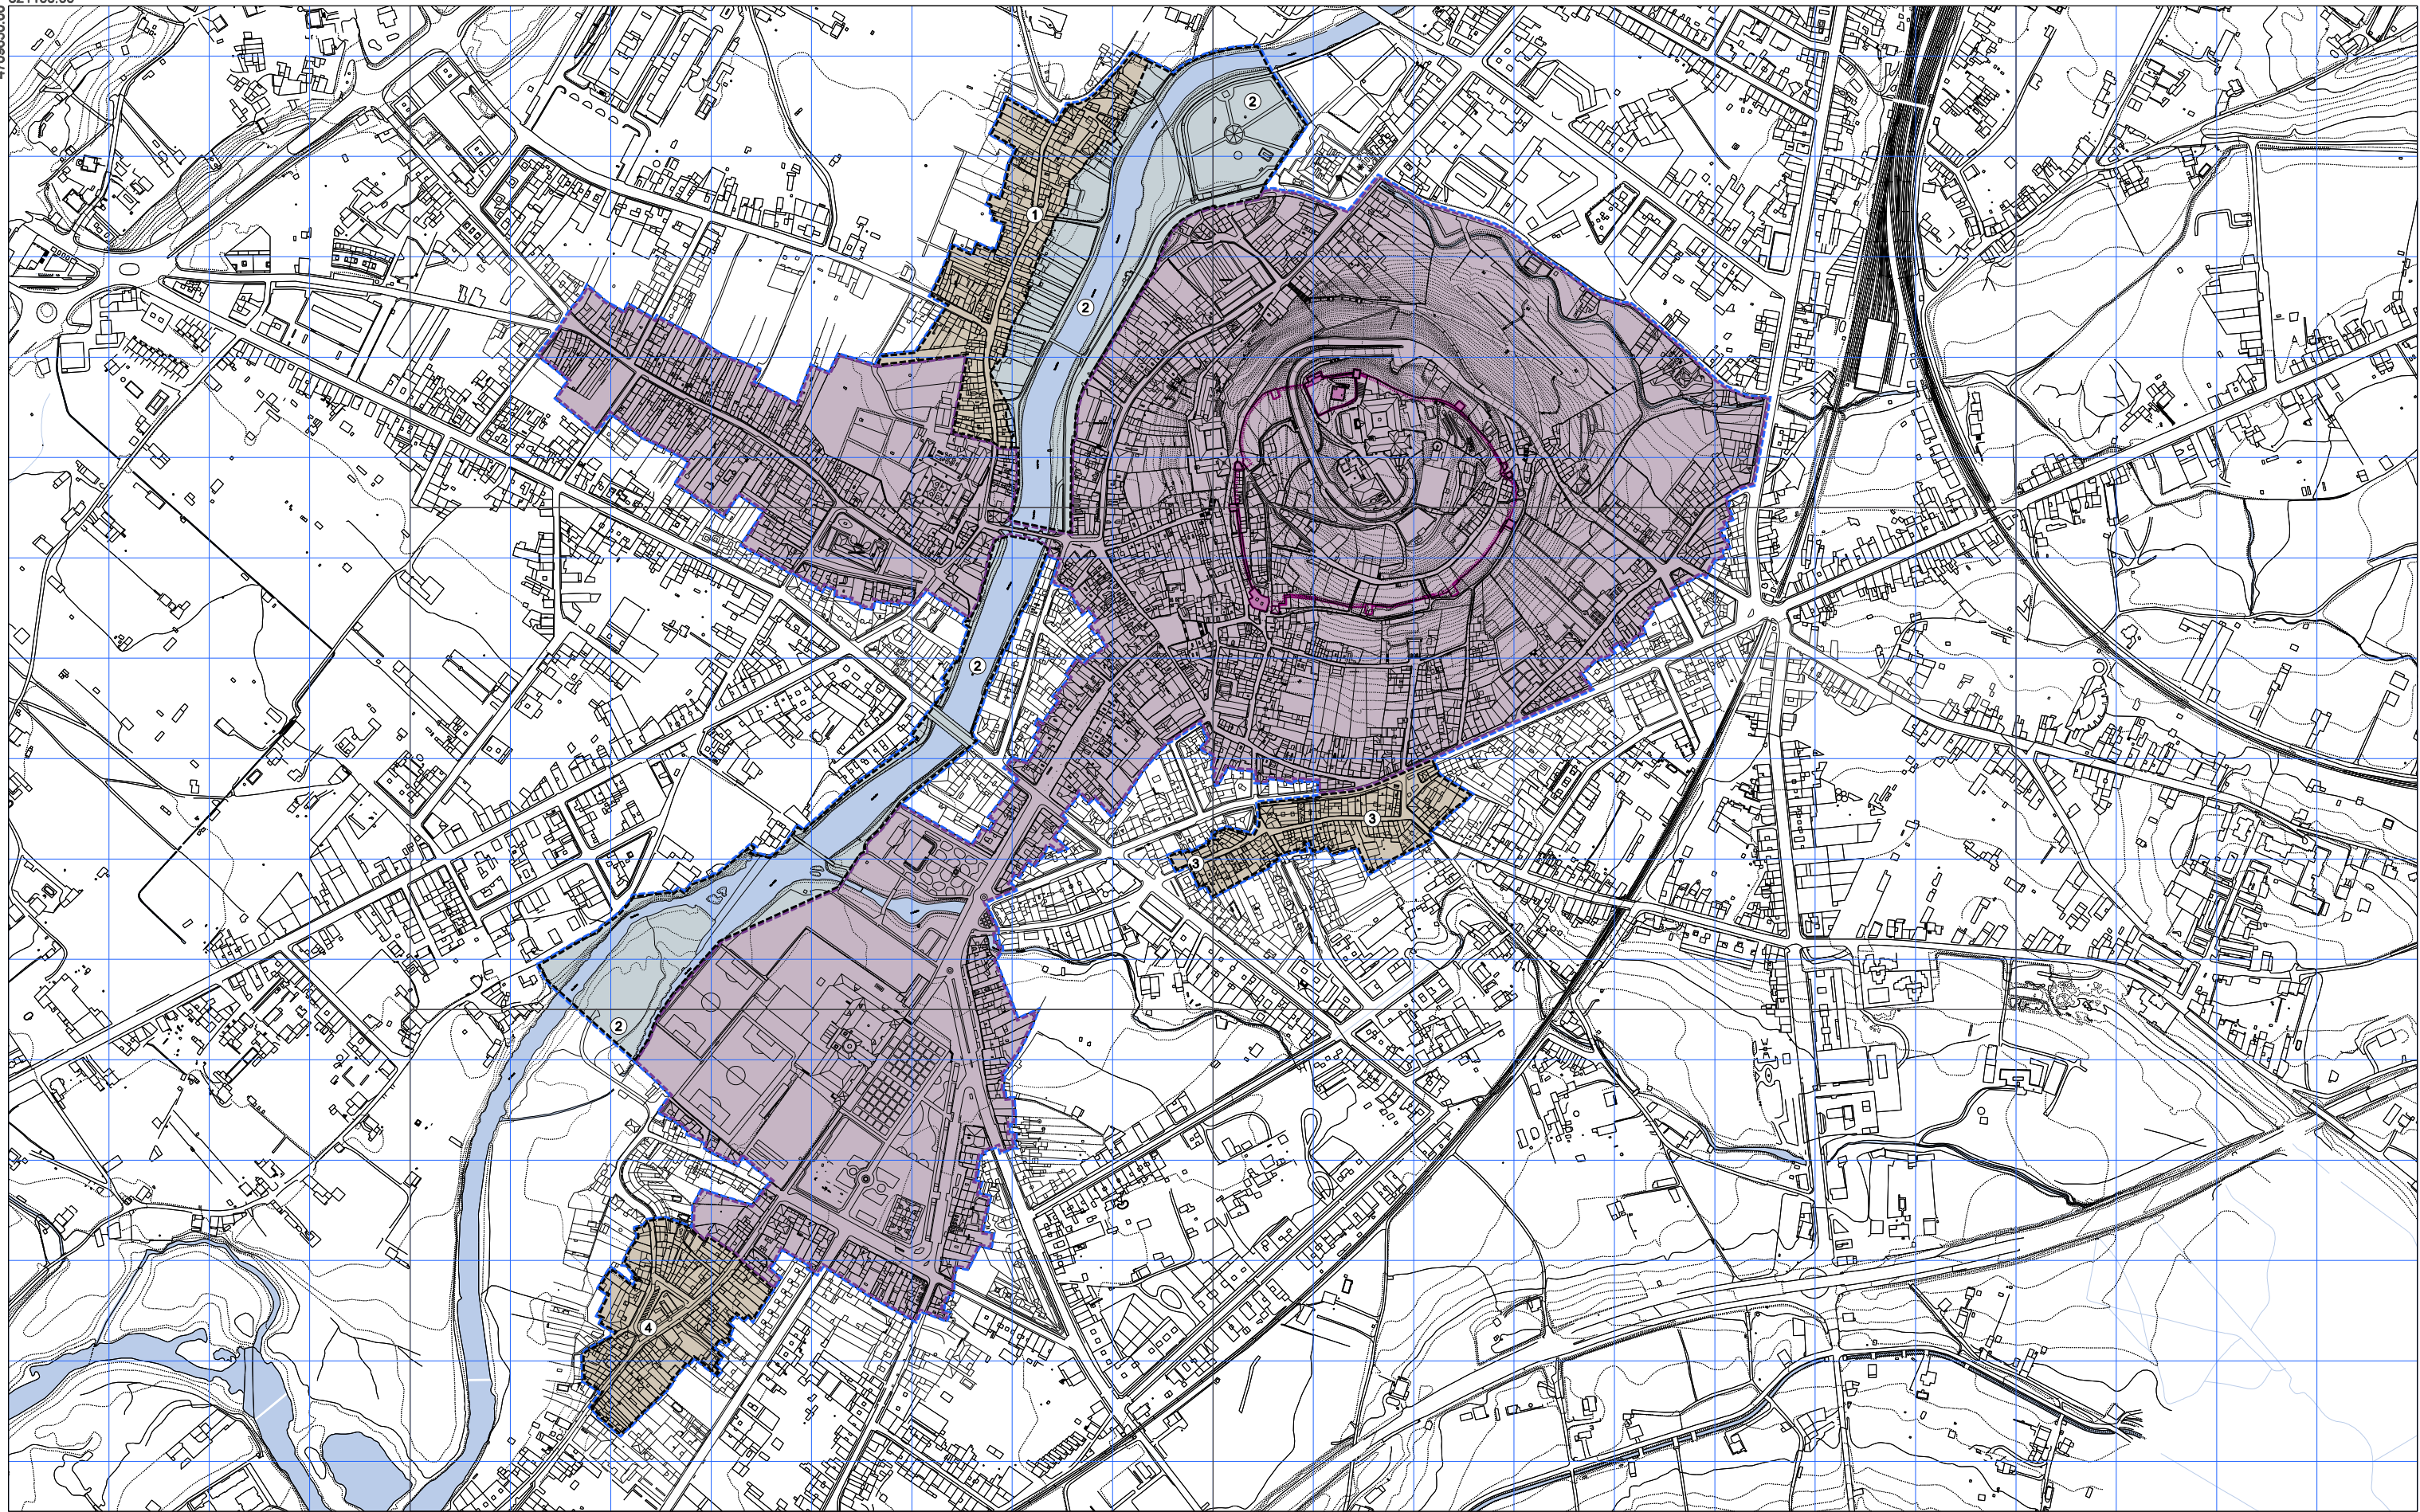

----- ÁMBITO PLAN ESPECIAL



DECLARACIÓN BIC CONXUNTO HISTÓRICO

ÁMBITO ZONAS DE CONTORNO BIC

①

ZONA DE CONTORNO DE RAMBERDE

②

ZONA DE CONTORNO RÍO CABE

③

ZONA DE CONTORNO PRAZA DO PIÑEIRO

④

ZONA DE CONTORNO CARUDE



DECLARACIÓN BICs INDIVIDUALIZADOS

1	2
3	4
5	



NOVEMBRO 2018

ESCALA A3 1/6.000
ESCALA A1 1/3.000

CONCELLO DE MONFORTE DE LEMOS

PLAN ESPECIAL DE PROTECCIÓN DO CONXUNTO
HISTÓRICO-ARTÍSTICO DE MONFORTE DE LEMOS


ORDENACIÓN URBANÍSTICA

ÁMBITO BIC



PLANO Nº

1

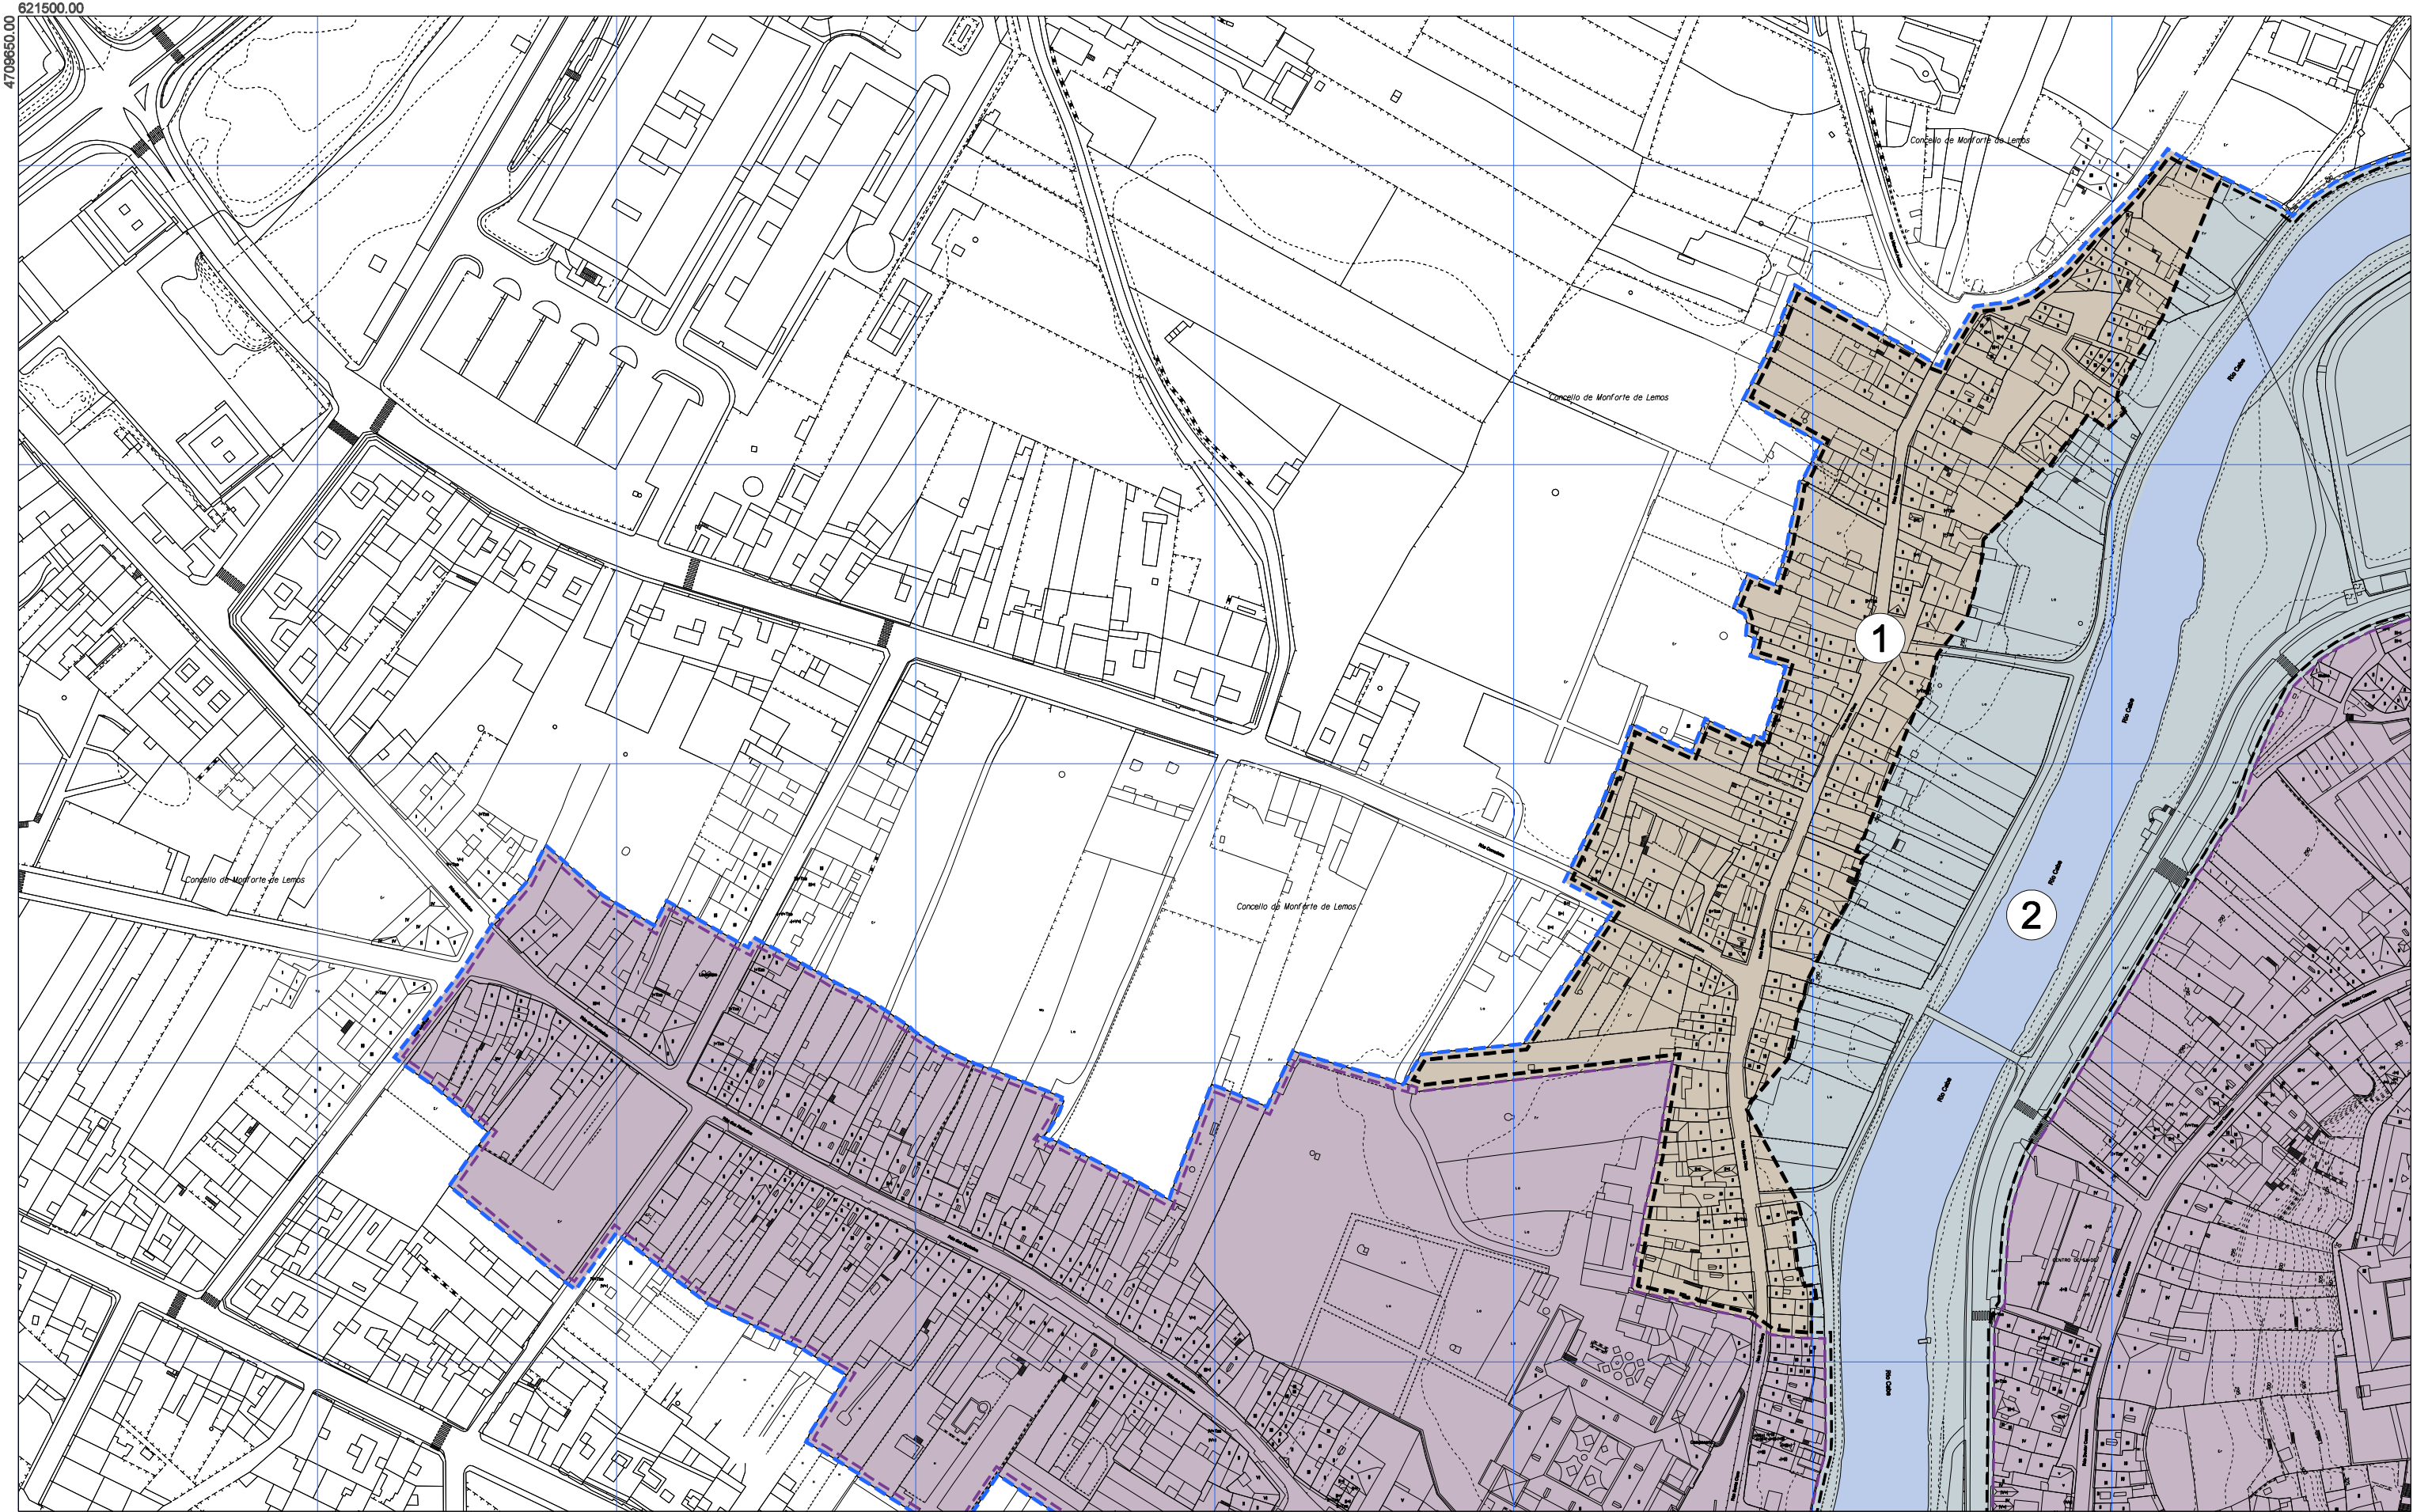

ÁMBITO PLAN ESPECIAL

DECLARACIÓN BIC CONXUNTO HISTÓRICO

DECLARACIÓN BICs INDIVIDUALIZADOS

1

2

3

4

5

ÁMBITO ZONAS DE CONTORNO BIC

ZONA DE CONTORNO DE RAMBERDE

ZONA DE CONTORNO RÍO CABE

ZONA DE CONTORNO PRAZA DO PIÑEIRO

ZONA DE CONTORNO CARUDE

CONCELLO DE MONFORTE DE LEMOS

PLAN ESPECIAL DE PROTECCIÓN DO CONXUNTO HISTÓRICO-ARTÍSTICO DE MONFORTE DE LEMOS

ORDENACIÓN URBANÍSTICA

ÁMBITO BIC

OFICINA MUNICIPAL DE PLANEAMENTO


NOVEMBRO 2018

ESCALA A3 1/2.000

ESCALA A1 1/1.000

PLANO Nº

1

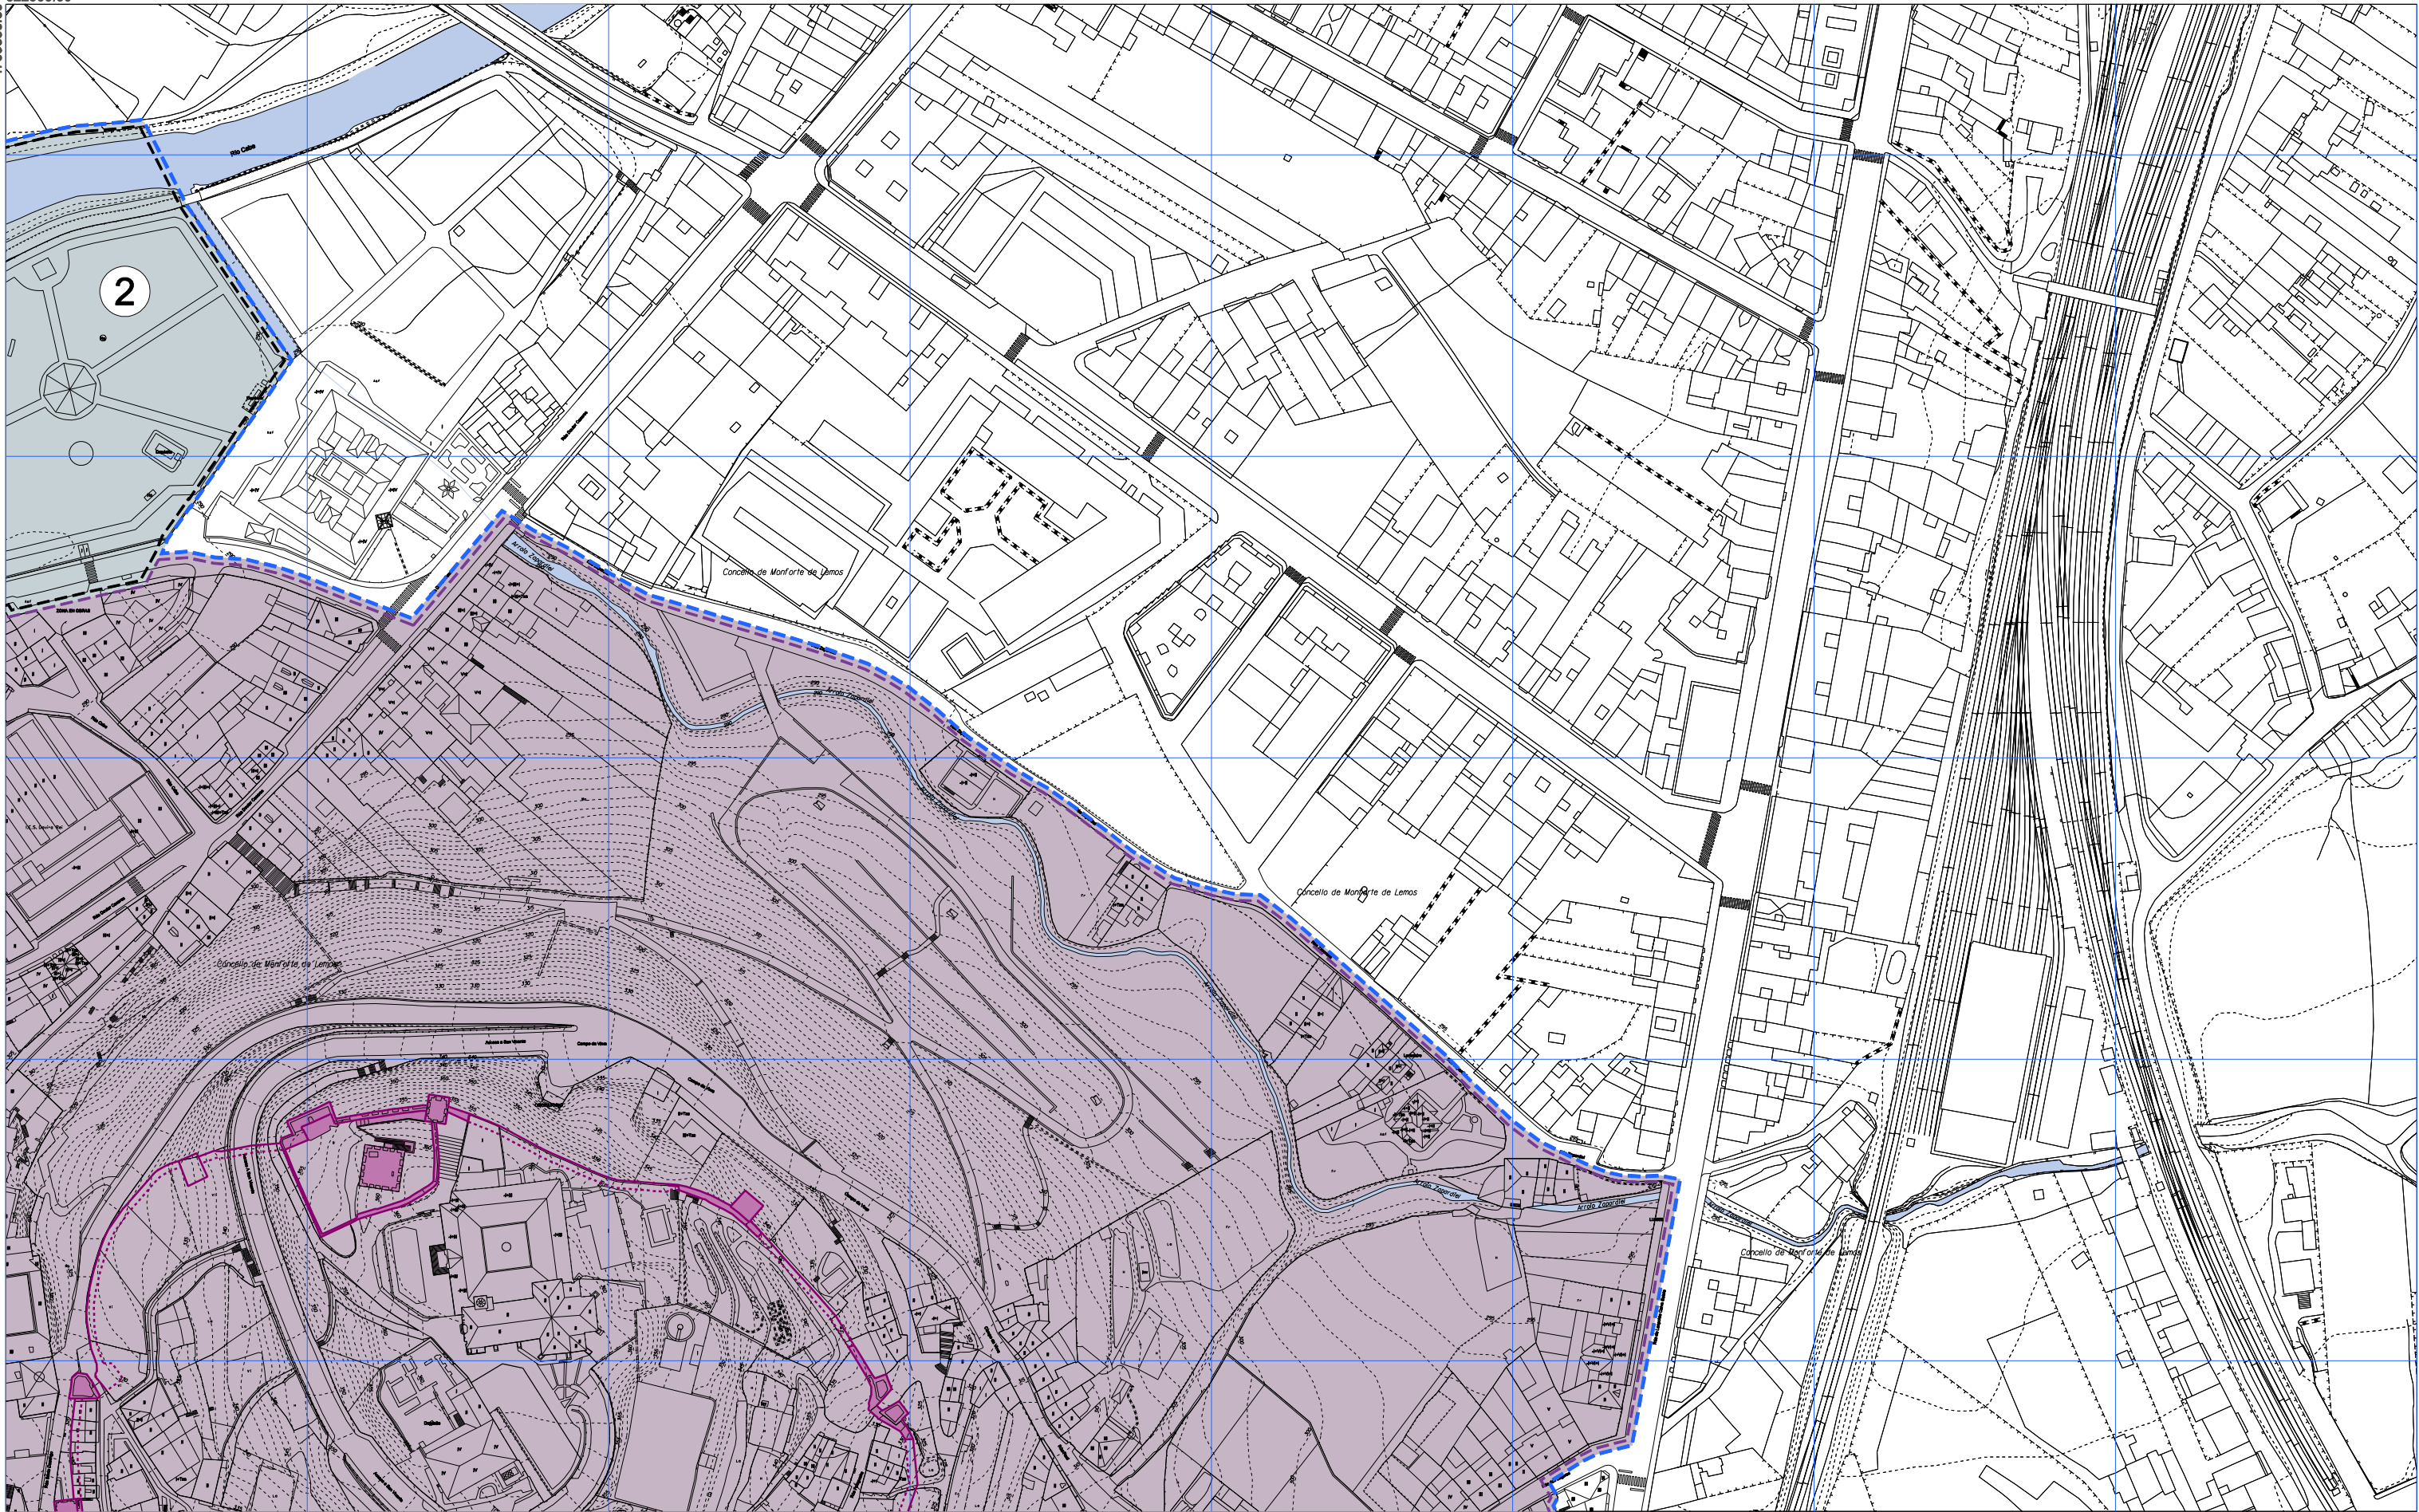

--- ÁMBITO PLAN ESPECIAL



- ① ZONA DE CONTORNO DE RAMBERDE
- ② ZONA DE CONTORNO RÍO CABE
- ③ ZONA DE CONTORNO PRAZA DO PIÑEIRO
- ④ ZONA DE CONTORNO CARUDE

DECLARACIÓN BIC CONXUNTO HISTÓRICO

ÁMBITO ZONAS DE CONTORNO BIC



DECLARACIÓN BICs INDIVIDUALIZADOS

1	2
3	4
5	



CONCELLO DE MONFORTE DE LEMOS
PLAN ESPECIAL DE PROTECCIÓN DO CONXUNTO
HISTÓRICO-ARTÍSTICO DE MONFORTE DE LEMOS


NOVEMBRO
2018
ESCALA A3 1/2.000
ESCALA A1 1/1.000

ORDENACIÓN URBANÍSTICA

ÁMBITO BIC



PLANO Nº
12

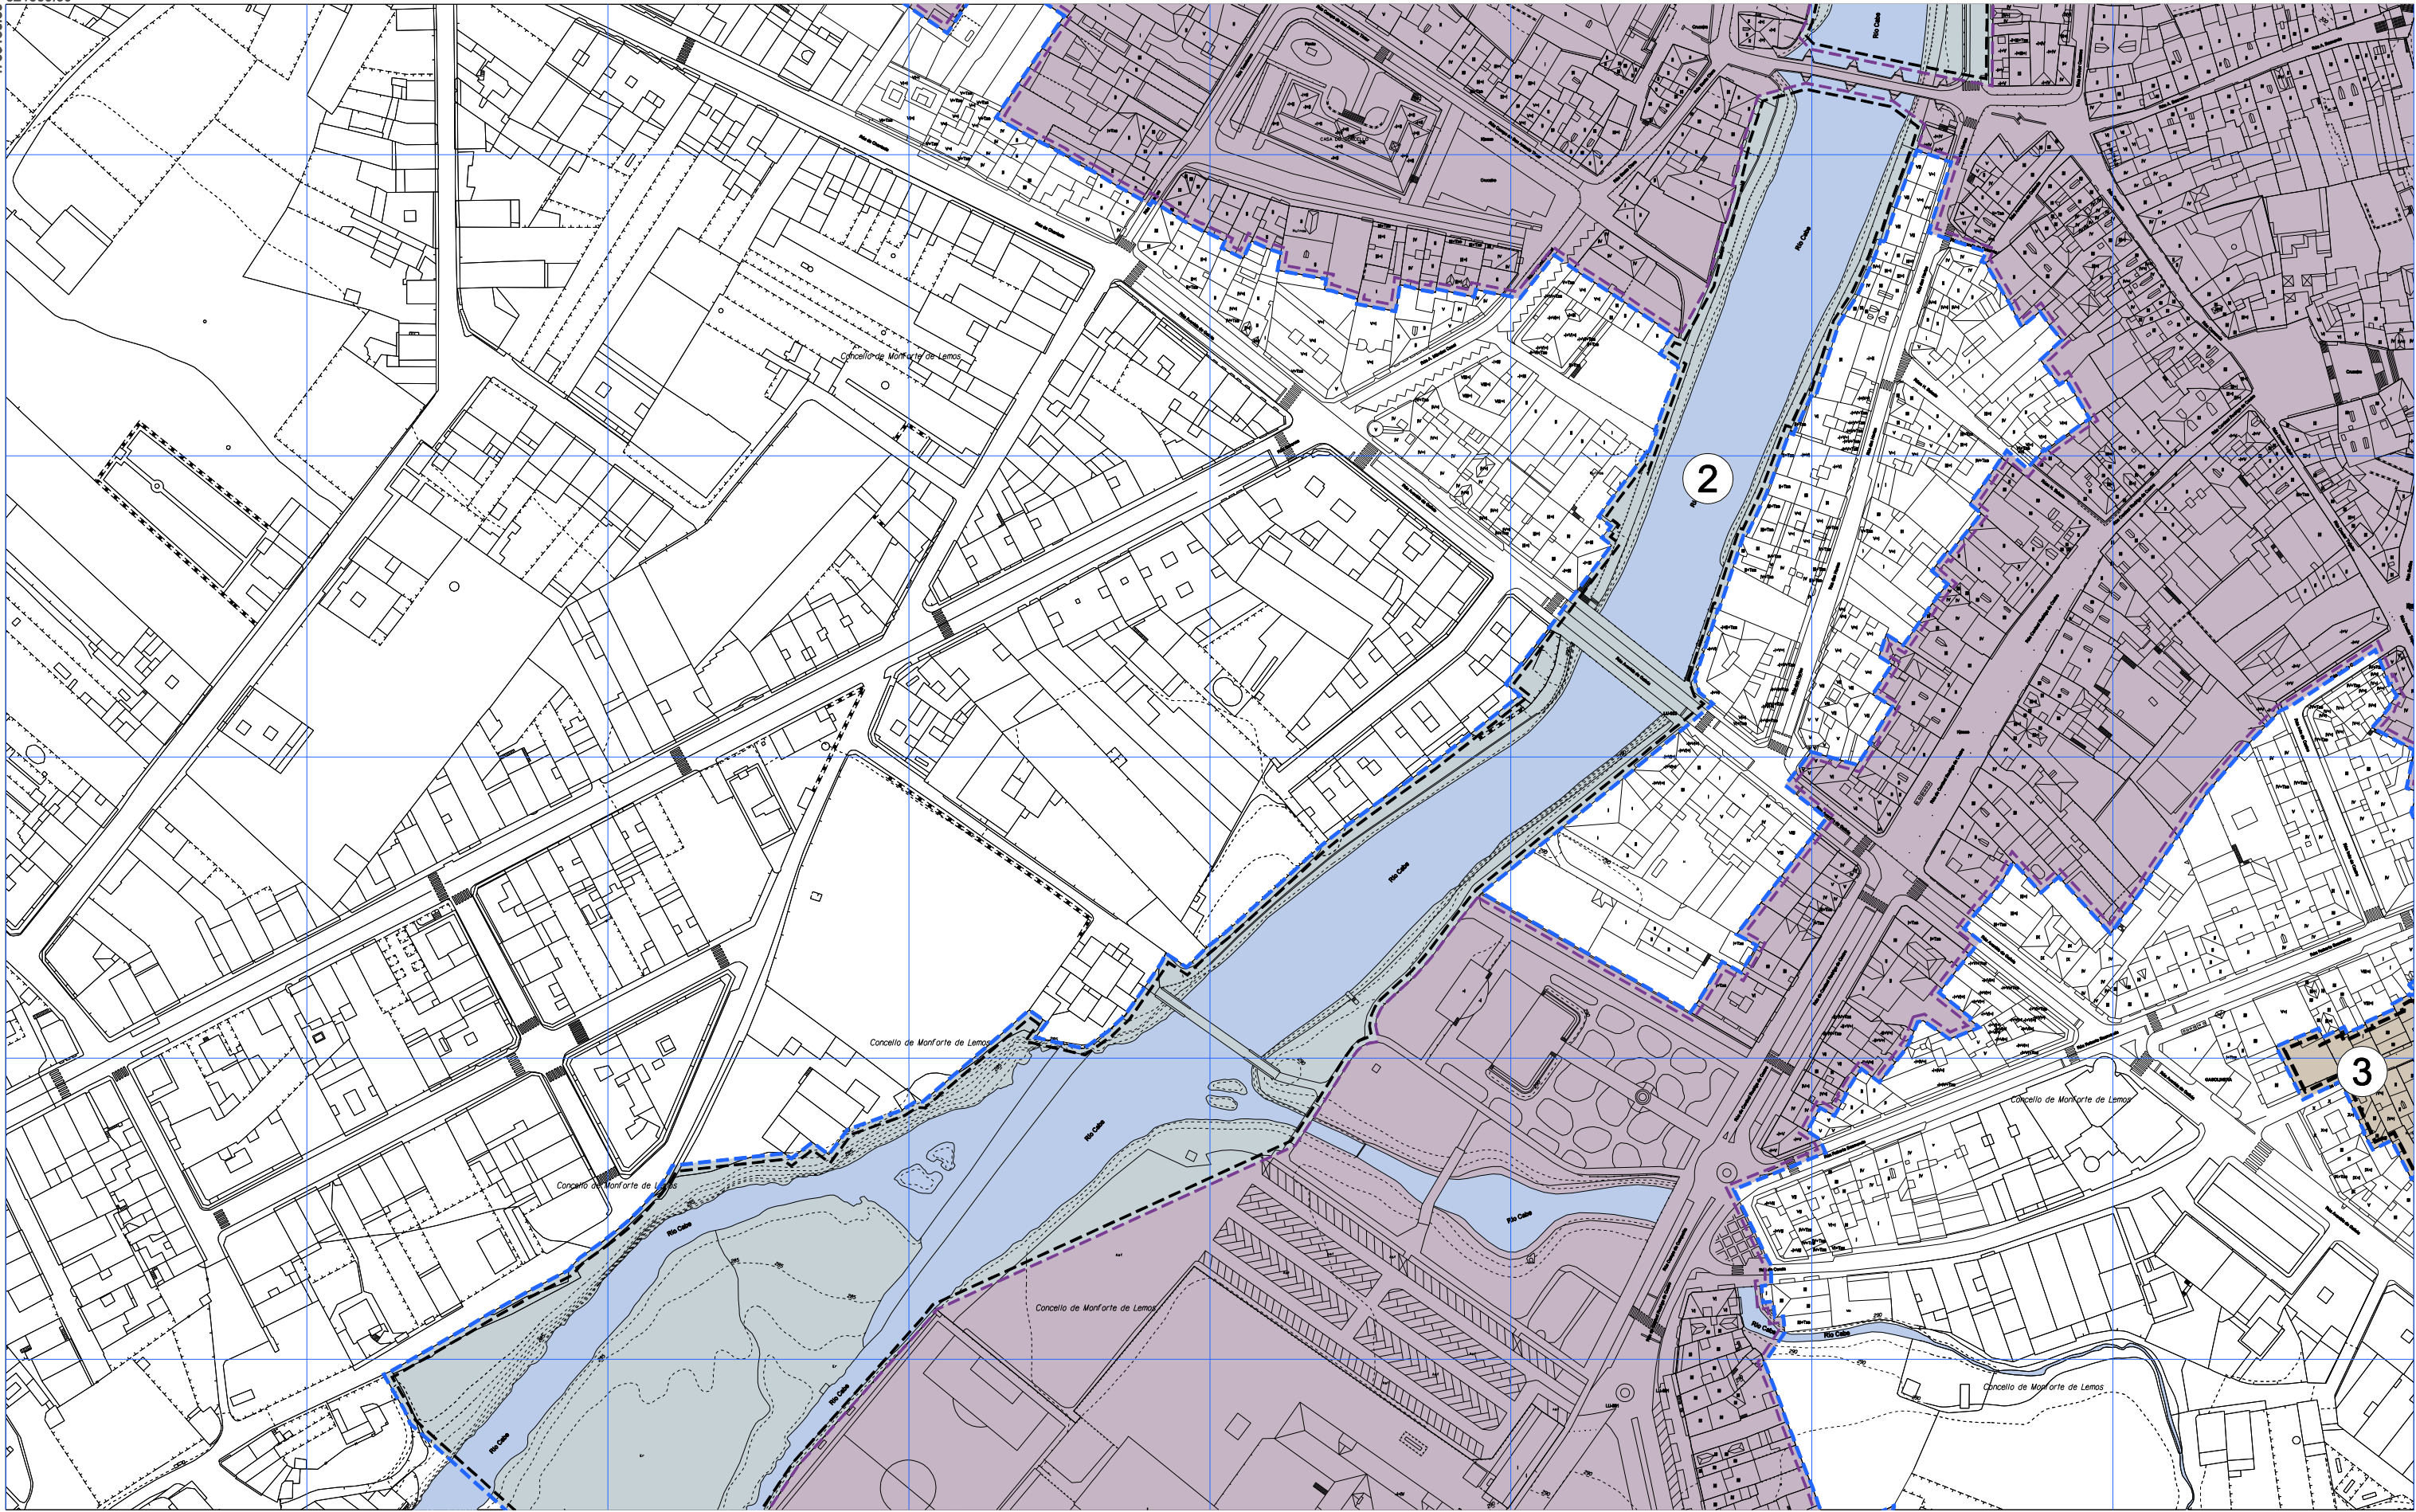

--- ÁMBITO PLAN ESPECIAL



DECLARACIÓN BIC CONXUNTO HISTÓRICO

ÁMBITO ZONAS DE CONTORNO BIC

①

ZONA DE CONTORNO DE RAMBERDE

②

ZONA DE CONTORNO RÍO CABE

③

ZONA DE CONTORNO PRAZA DO PIÑEIRO

④

ZONA DE CONTORNO CARUDE



DECLARACIÓN BICs INDIVIDUALIZADOS

1

2

3

4

5



NOVEMBRO 2018

ESCALA A3 1/2.000
ESCALA A1 1/1.000

CONCELLO DE MONFORTE DE LEMOS

PLAN ESPECIAL DE PROTECCIÓN DO CONXUNTO
HISTÓRICO-ARTÍSTICO DE MONFORTE DE LEMOS


ORDENACIÓN URBANÍSTICA

ÁMBITO BIC



PLANO Nº

13

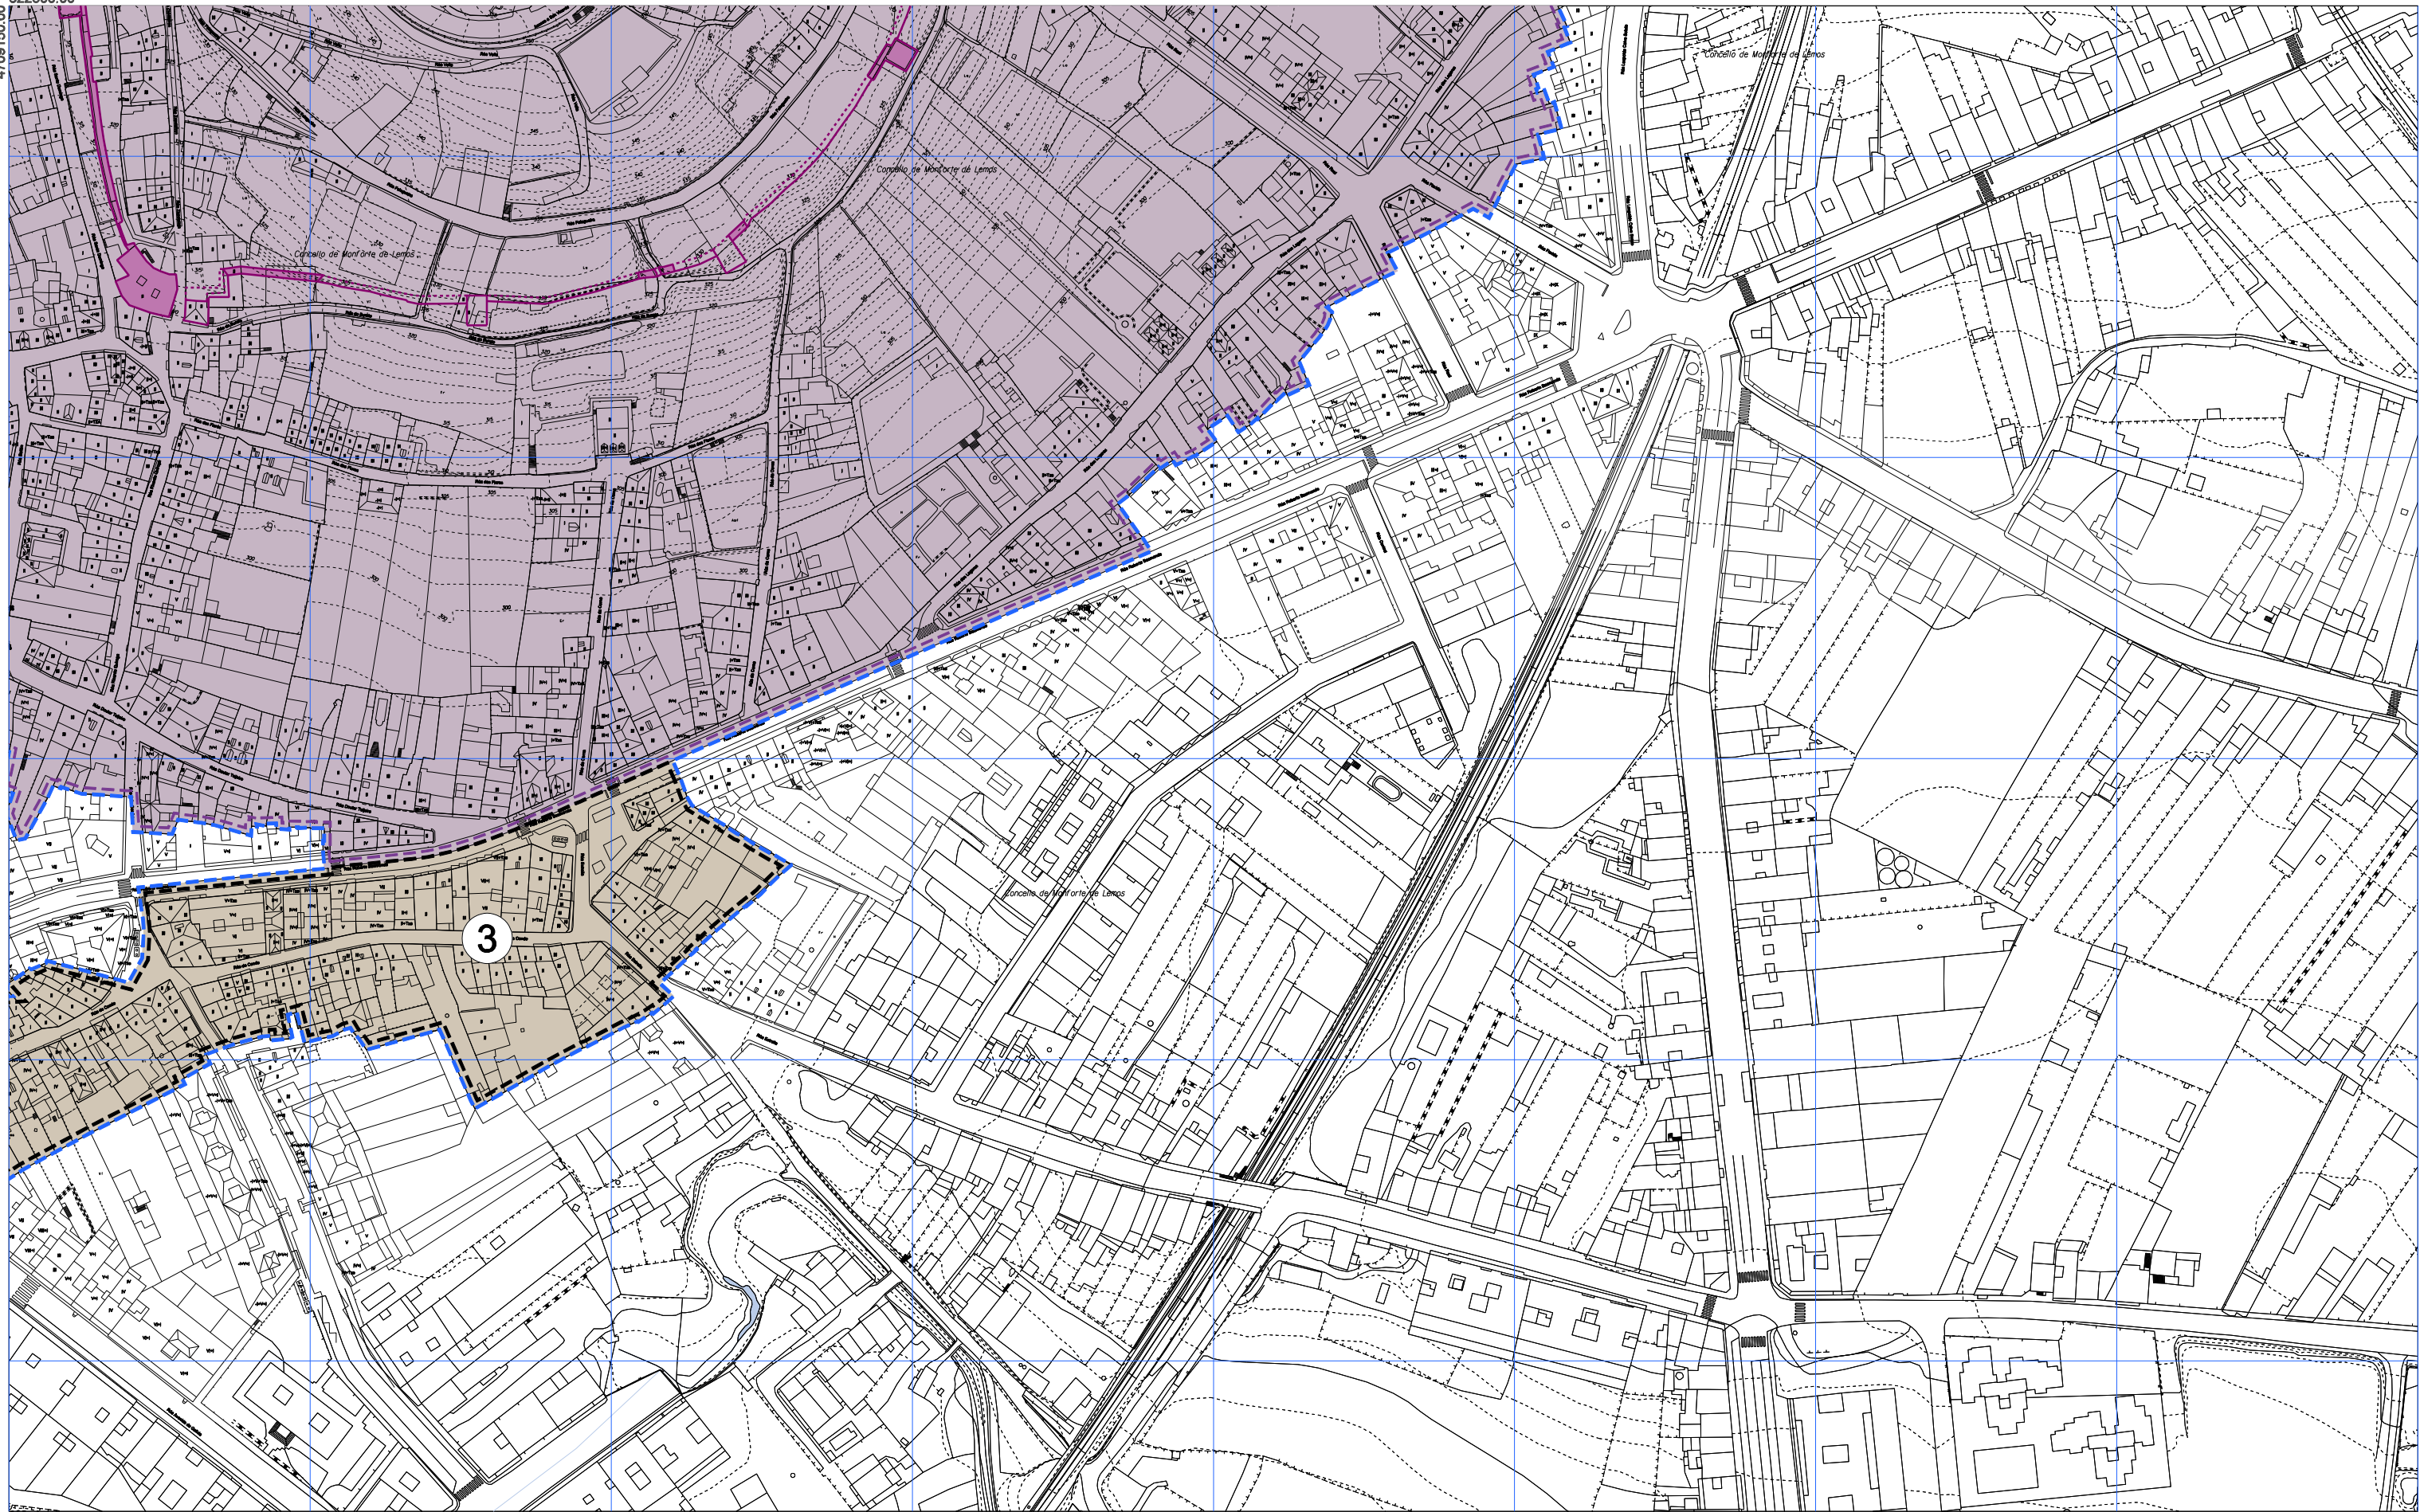

--- ÁMBITO PLAN ESPECIAL



DECLARACIÓN BIC CONXUNTO HISTÓRICO


ÁMBITO ZONAS DE CONTORNO BIC

- ① ZONA DE CONTORNO DE RAMBERDE
- ② ZONA DE CONTORNO RÍO CABE
- ③ ZONA DE CONTORNO PRAZA DO PIÑEIRO
- ④ ZONA DE CONTORNO CARUDE



DECLARACIÓN BICs INDIVIDUALIZADOS

1	2
3	4
5	

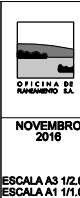

CONCELLO DE MONFORTE DE LEMOS
PLAN ESPECIAL DE PROTECCIÓN DO CONXUNTO
HISTÓRICO-ARTÍSTICO DE MONFORTE DE LEMOS


NOVEMBRO
2016
ESCALA A3 1/2.000
ESCALA A1 1/1.000

ORDENACIÓN URBANÍSTICA

ÁMBITO BIC




PLANO Nº
14

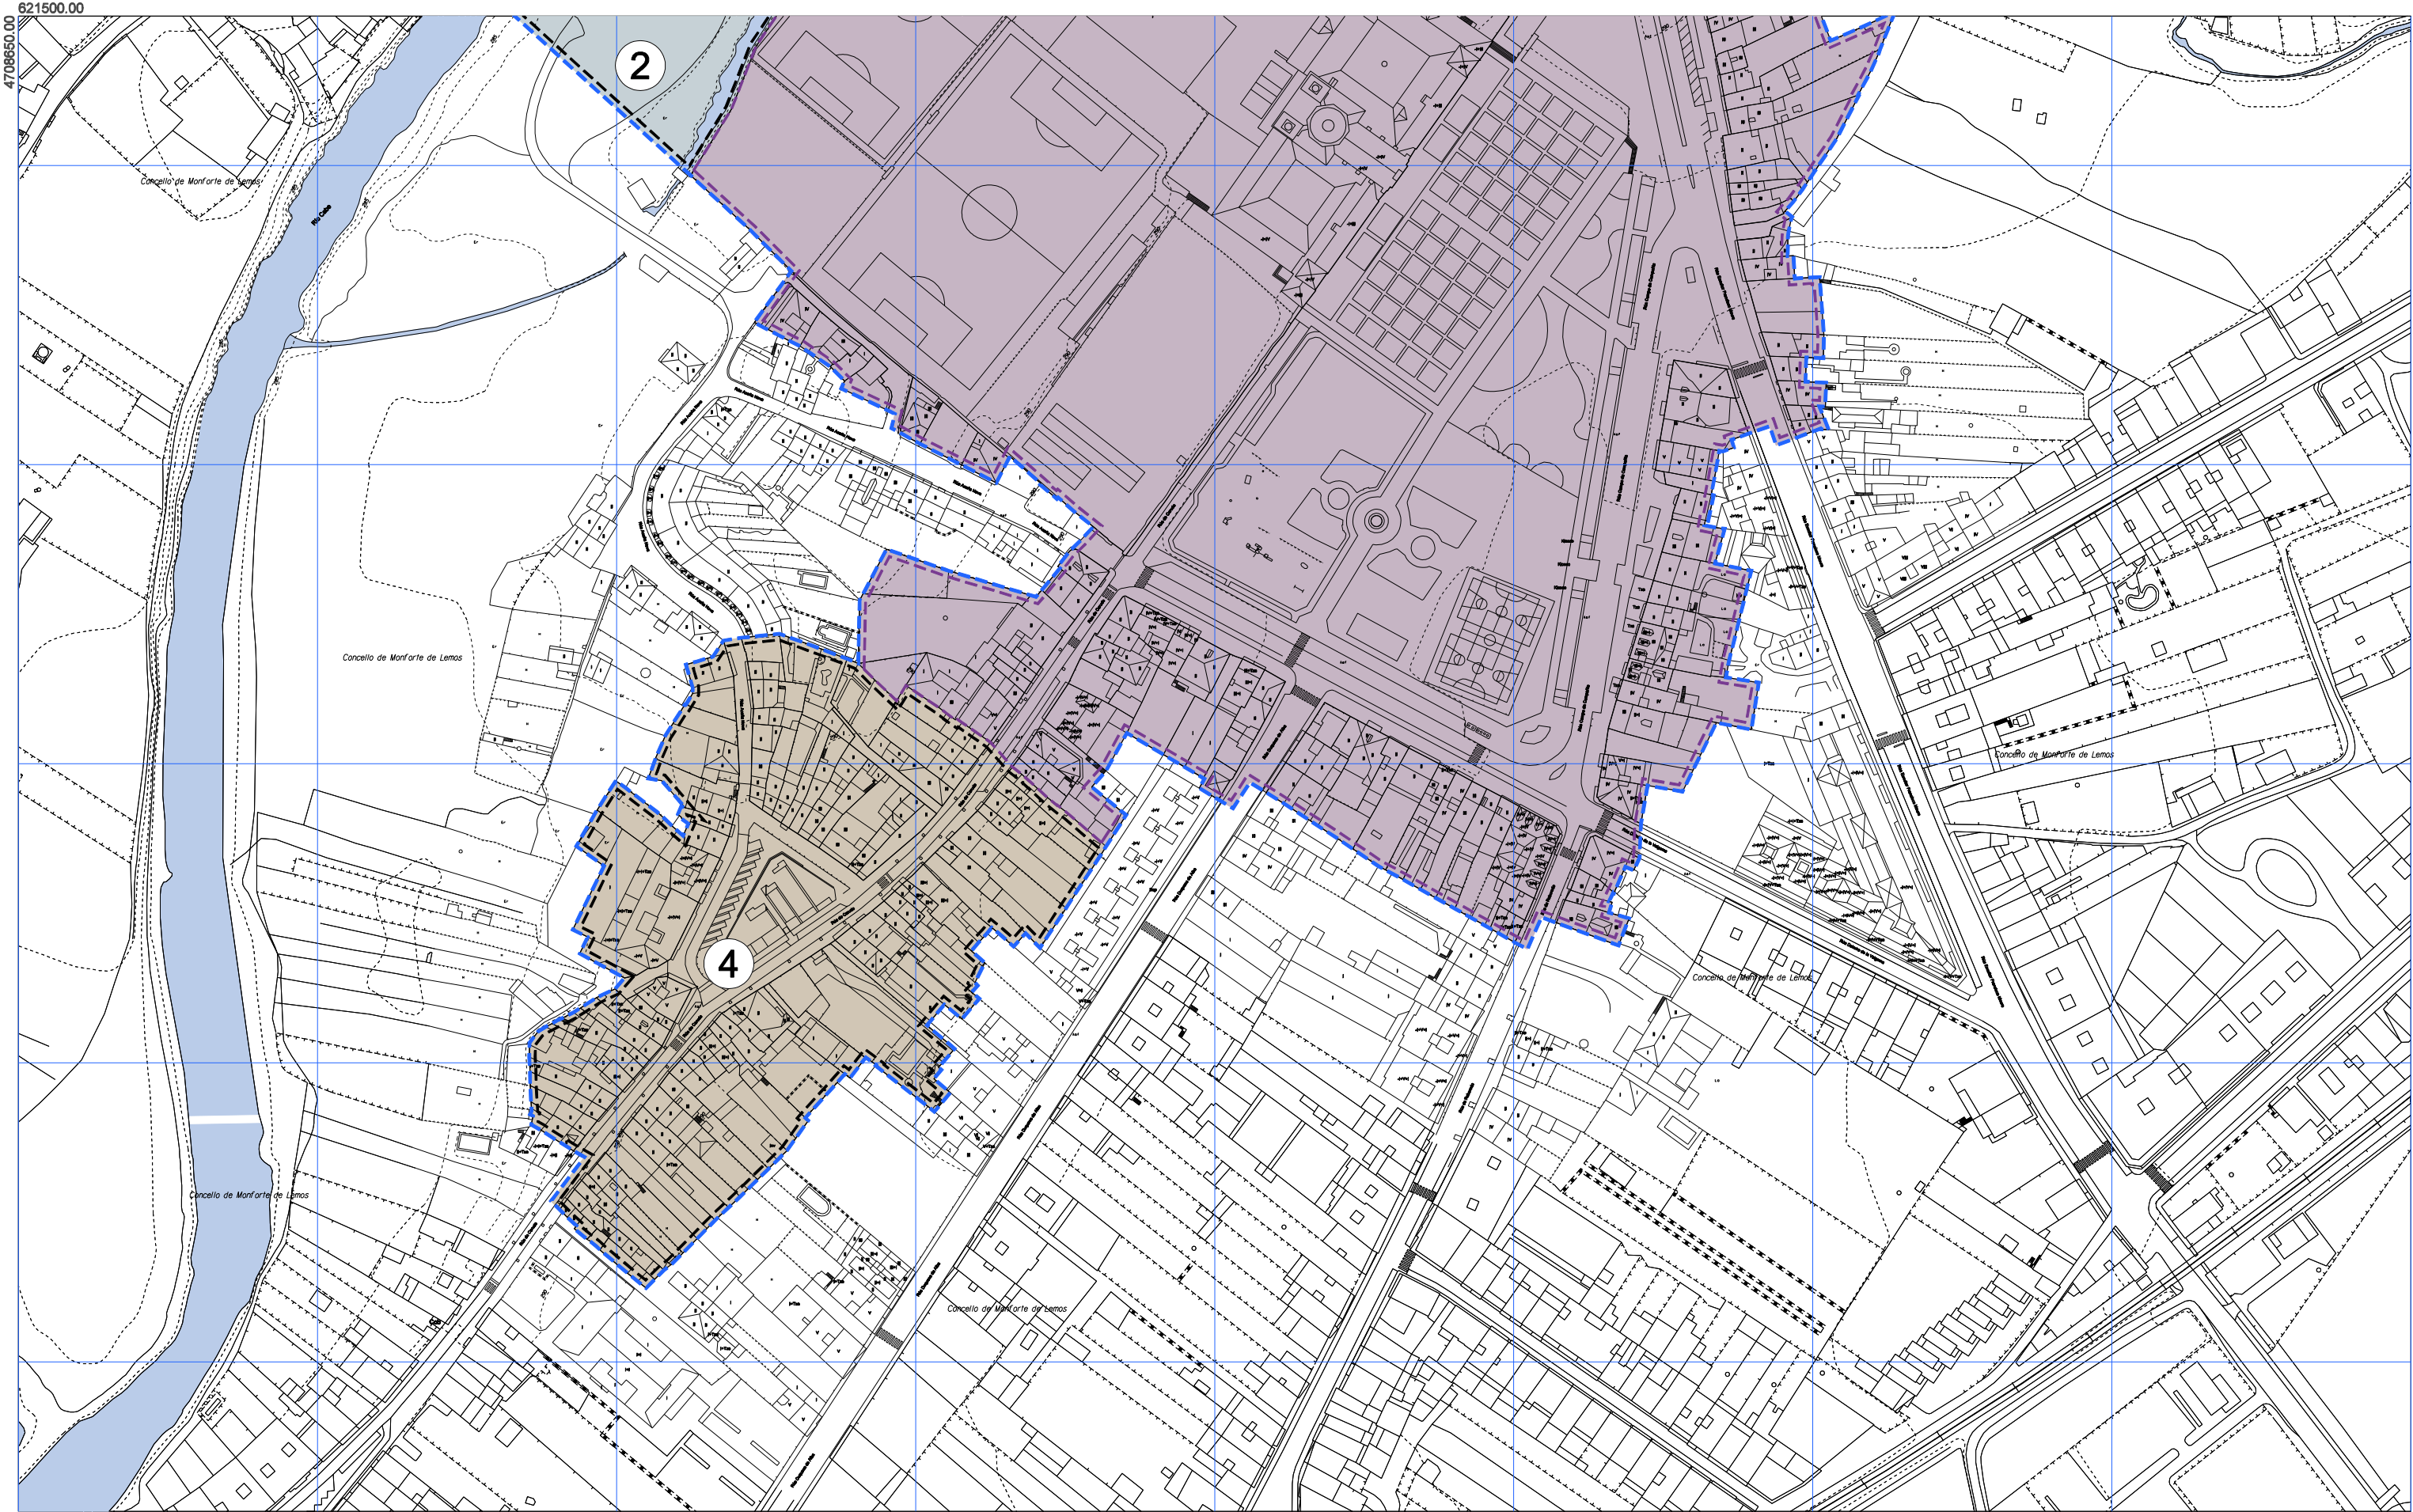

ÁMBITO PLAN ESPECIAL		DECLARACIÓN BIC CONXUNTO HISTÓRICO		DECLARACIÓN BICs INDIVIDUALIZADOS	
ÁMBITO ZONAS DE CONTORNO BIC					
①	ZONA DE CONTORNO DE RAMBERDE				
②	ZONA DE CONTORNO RÍO CABE				
③	ZONA DE CONTORNO PRAZA DO PIÑEIRO				
④	ZONA DE CONTORNO CARUDE				

1	2
3	4
5	

	CONCELLO DE MONFORTE DE LEMOS		
OFICINA DE PLANEAMENTO URBANÍSTICO DE LEMOS	PLAN ESPECIAL DE PROTECCIÓN DO CONXUNTO HISTÓRICO-ARTÍSTICO DE MONFORTE DE LEMOS		
NOVEMBRO 2018	ORDENACIÓN URBANÍSTICA		PLANO Nº
ESCALA A3 1/2.000 ESCALA A1 1/1.000	ÁMBITO BIC		15

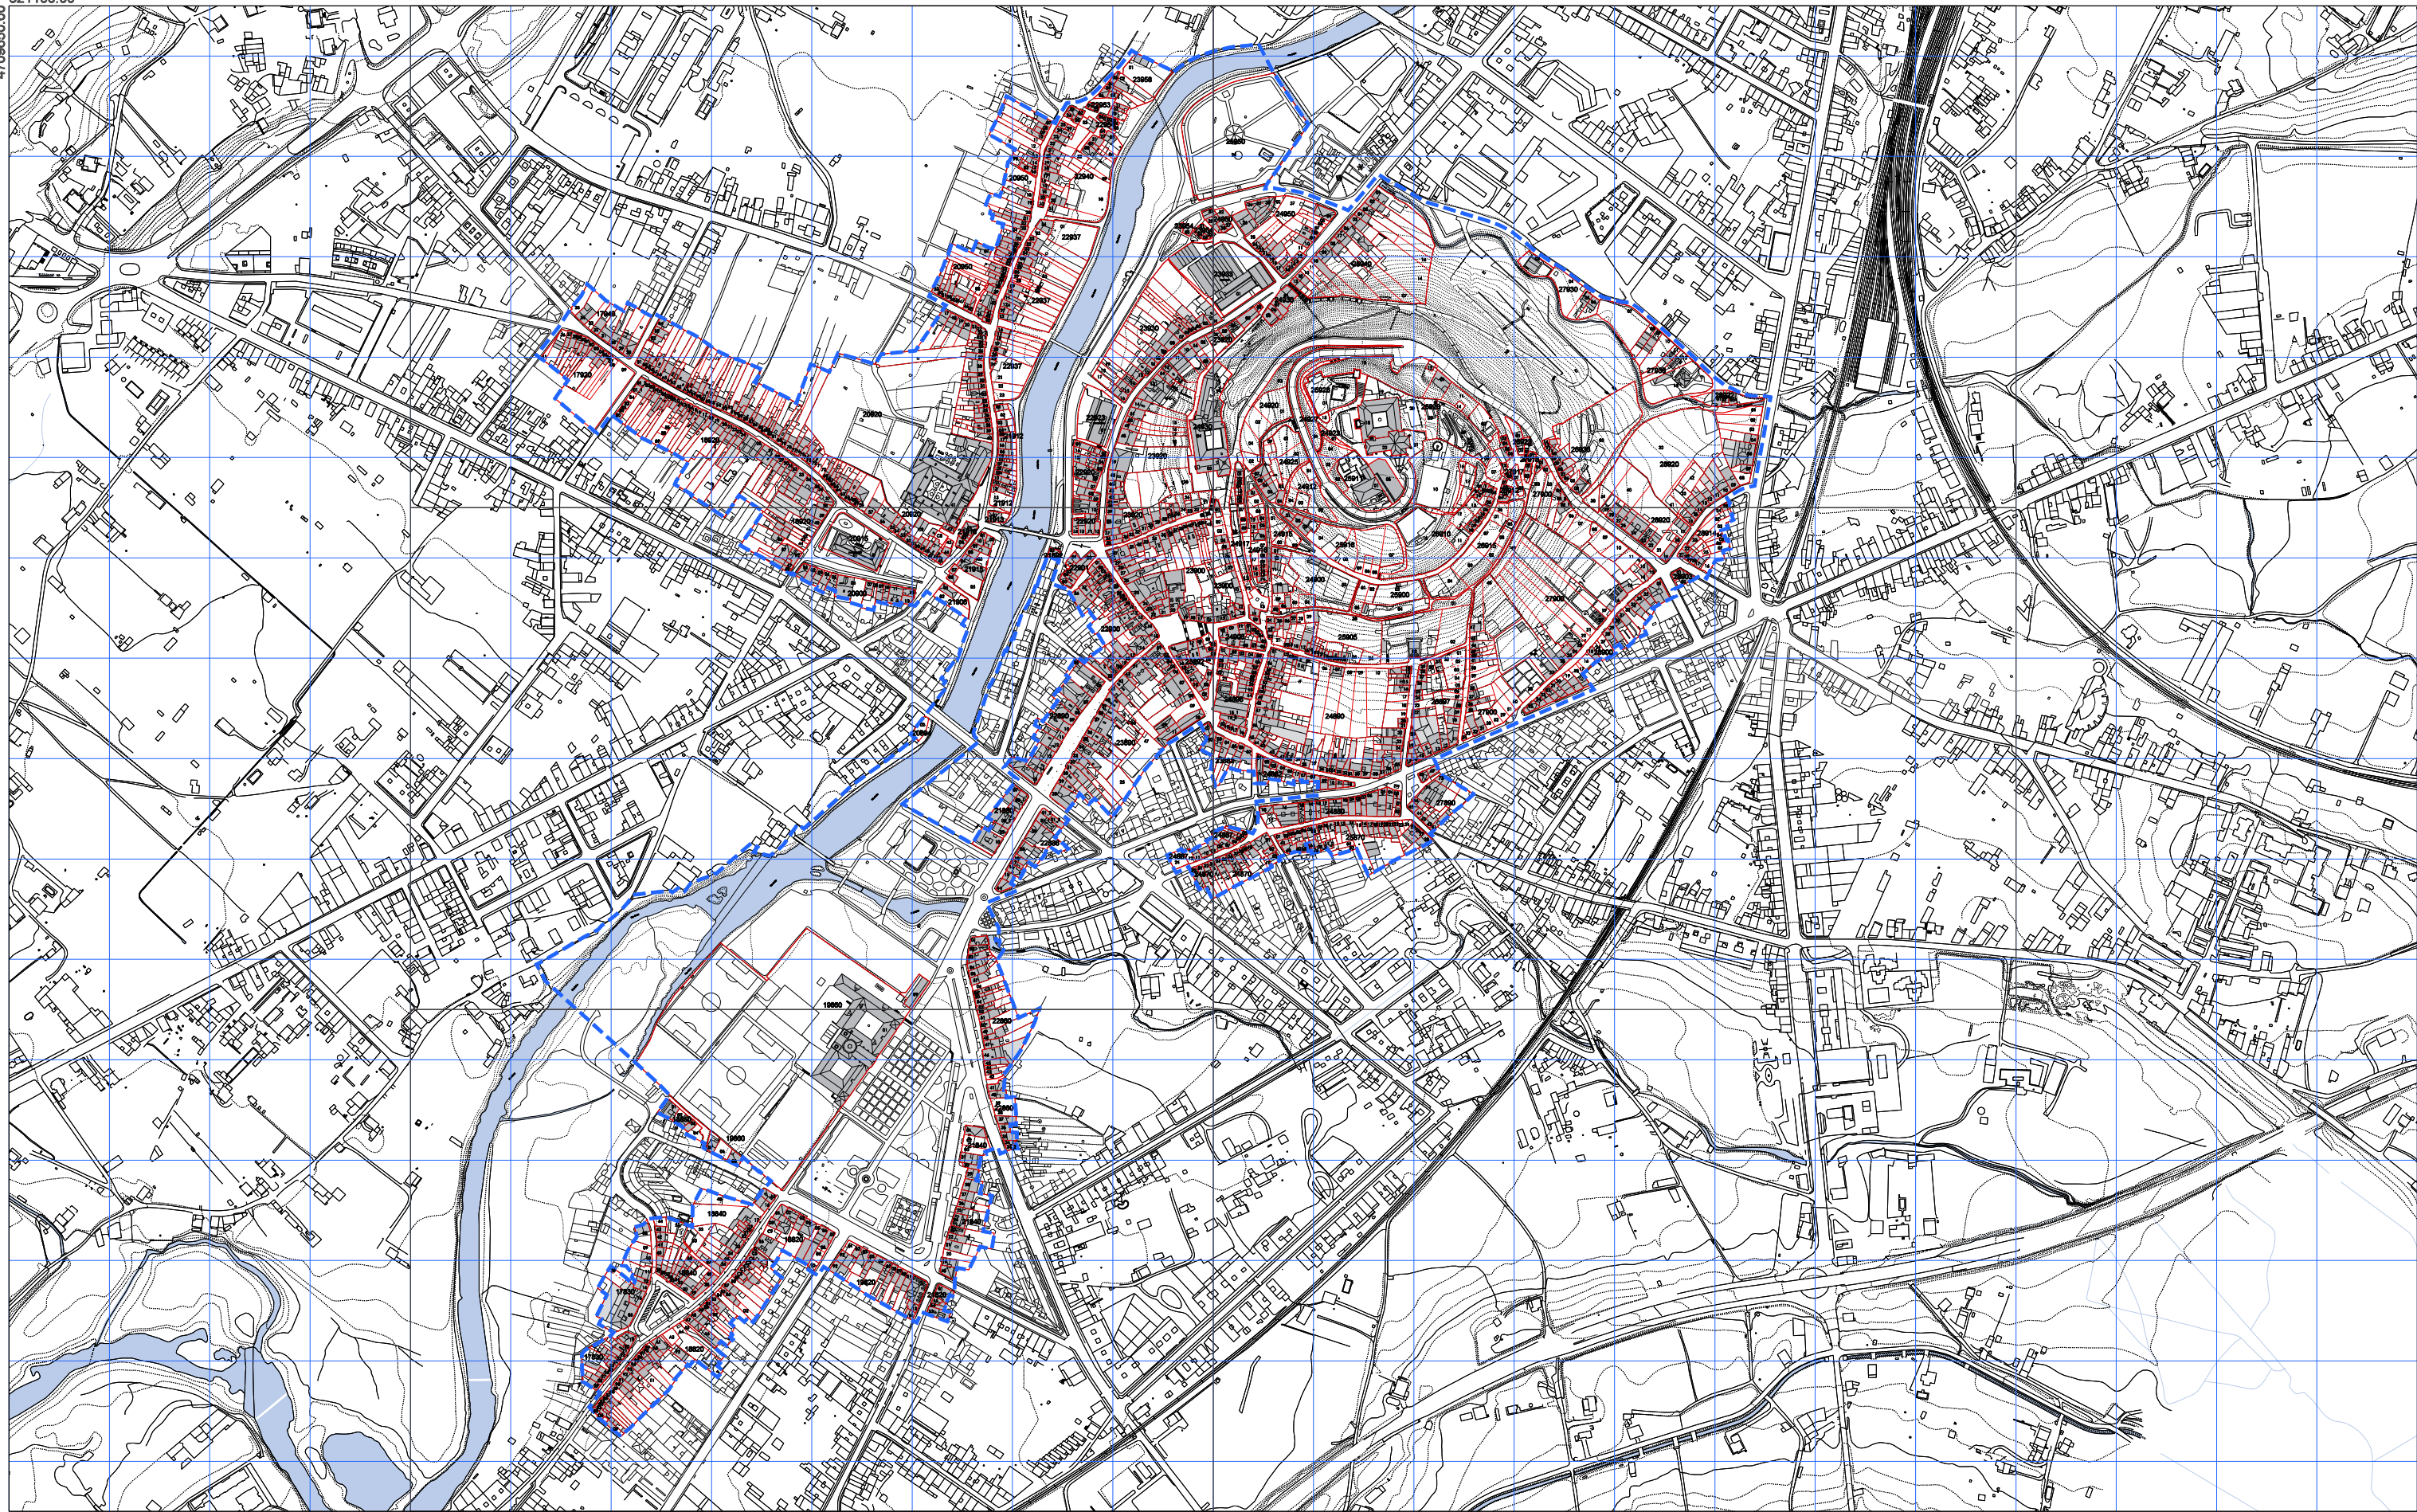

--- ÁMBITO PLAN ESPECIAL

— LÍMITE DO CUARTEIRÓN
— LÍMITE DA UNIDADE PARCELARIA
18820 CÓDIGO DO CUARTEIRÓN
90 CÓDIGO DA UNIDADE PARCELARIA


■ EDIFICACIÓN PRINCIPAL
■ PROLONGACIÓN EN PLANTA BAIXA
... AGREGACIÓN PARCELARIA

1	2
3	4
5	


OFICINA DE
BARRIO DE
MONFORTE DE LEMOS
NOVEMBRO
2016
ESCALA A3 1:6.000
ESCALA A1 1:3.000

CONCELLO DE MONFORTE DE LEMOS
**PLAN ESPECIAL DE PROTECCIÓN DO CONXUNTO
HISTÓRICO-ARTÍSTICO DE MONFORTE DE LEMOS**
ORDENACIÓN URBANÍSTICA
CODIFICACIÓN

PLANO Nº
2

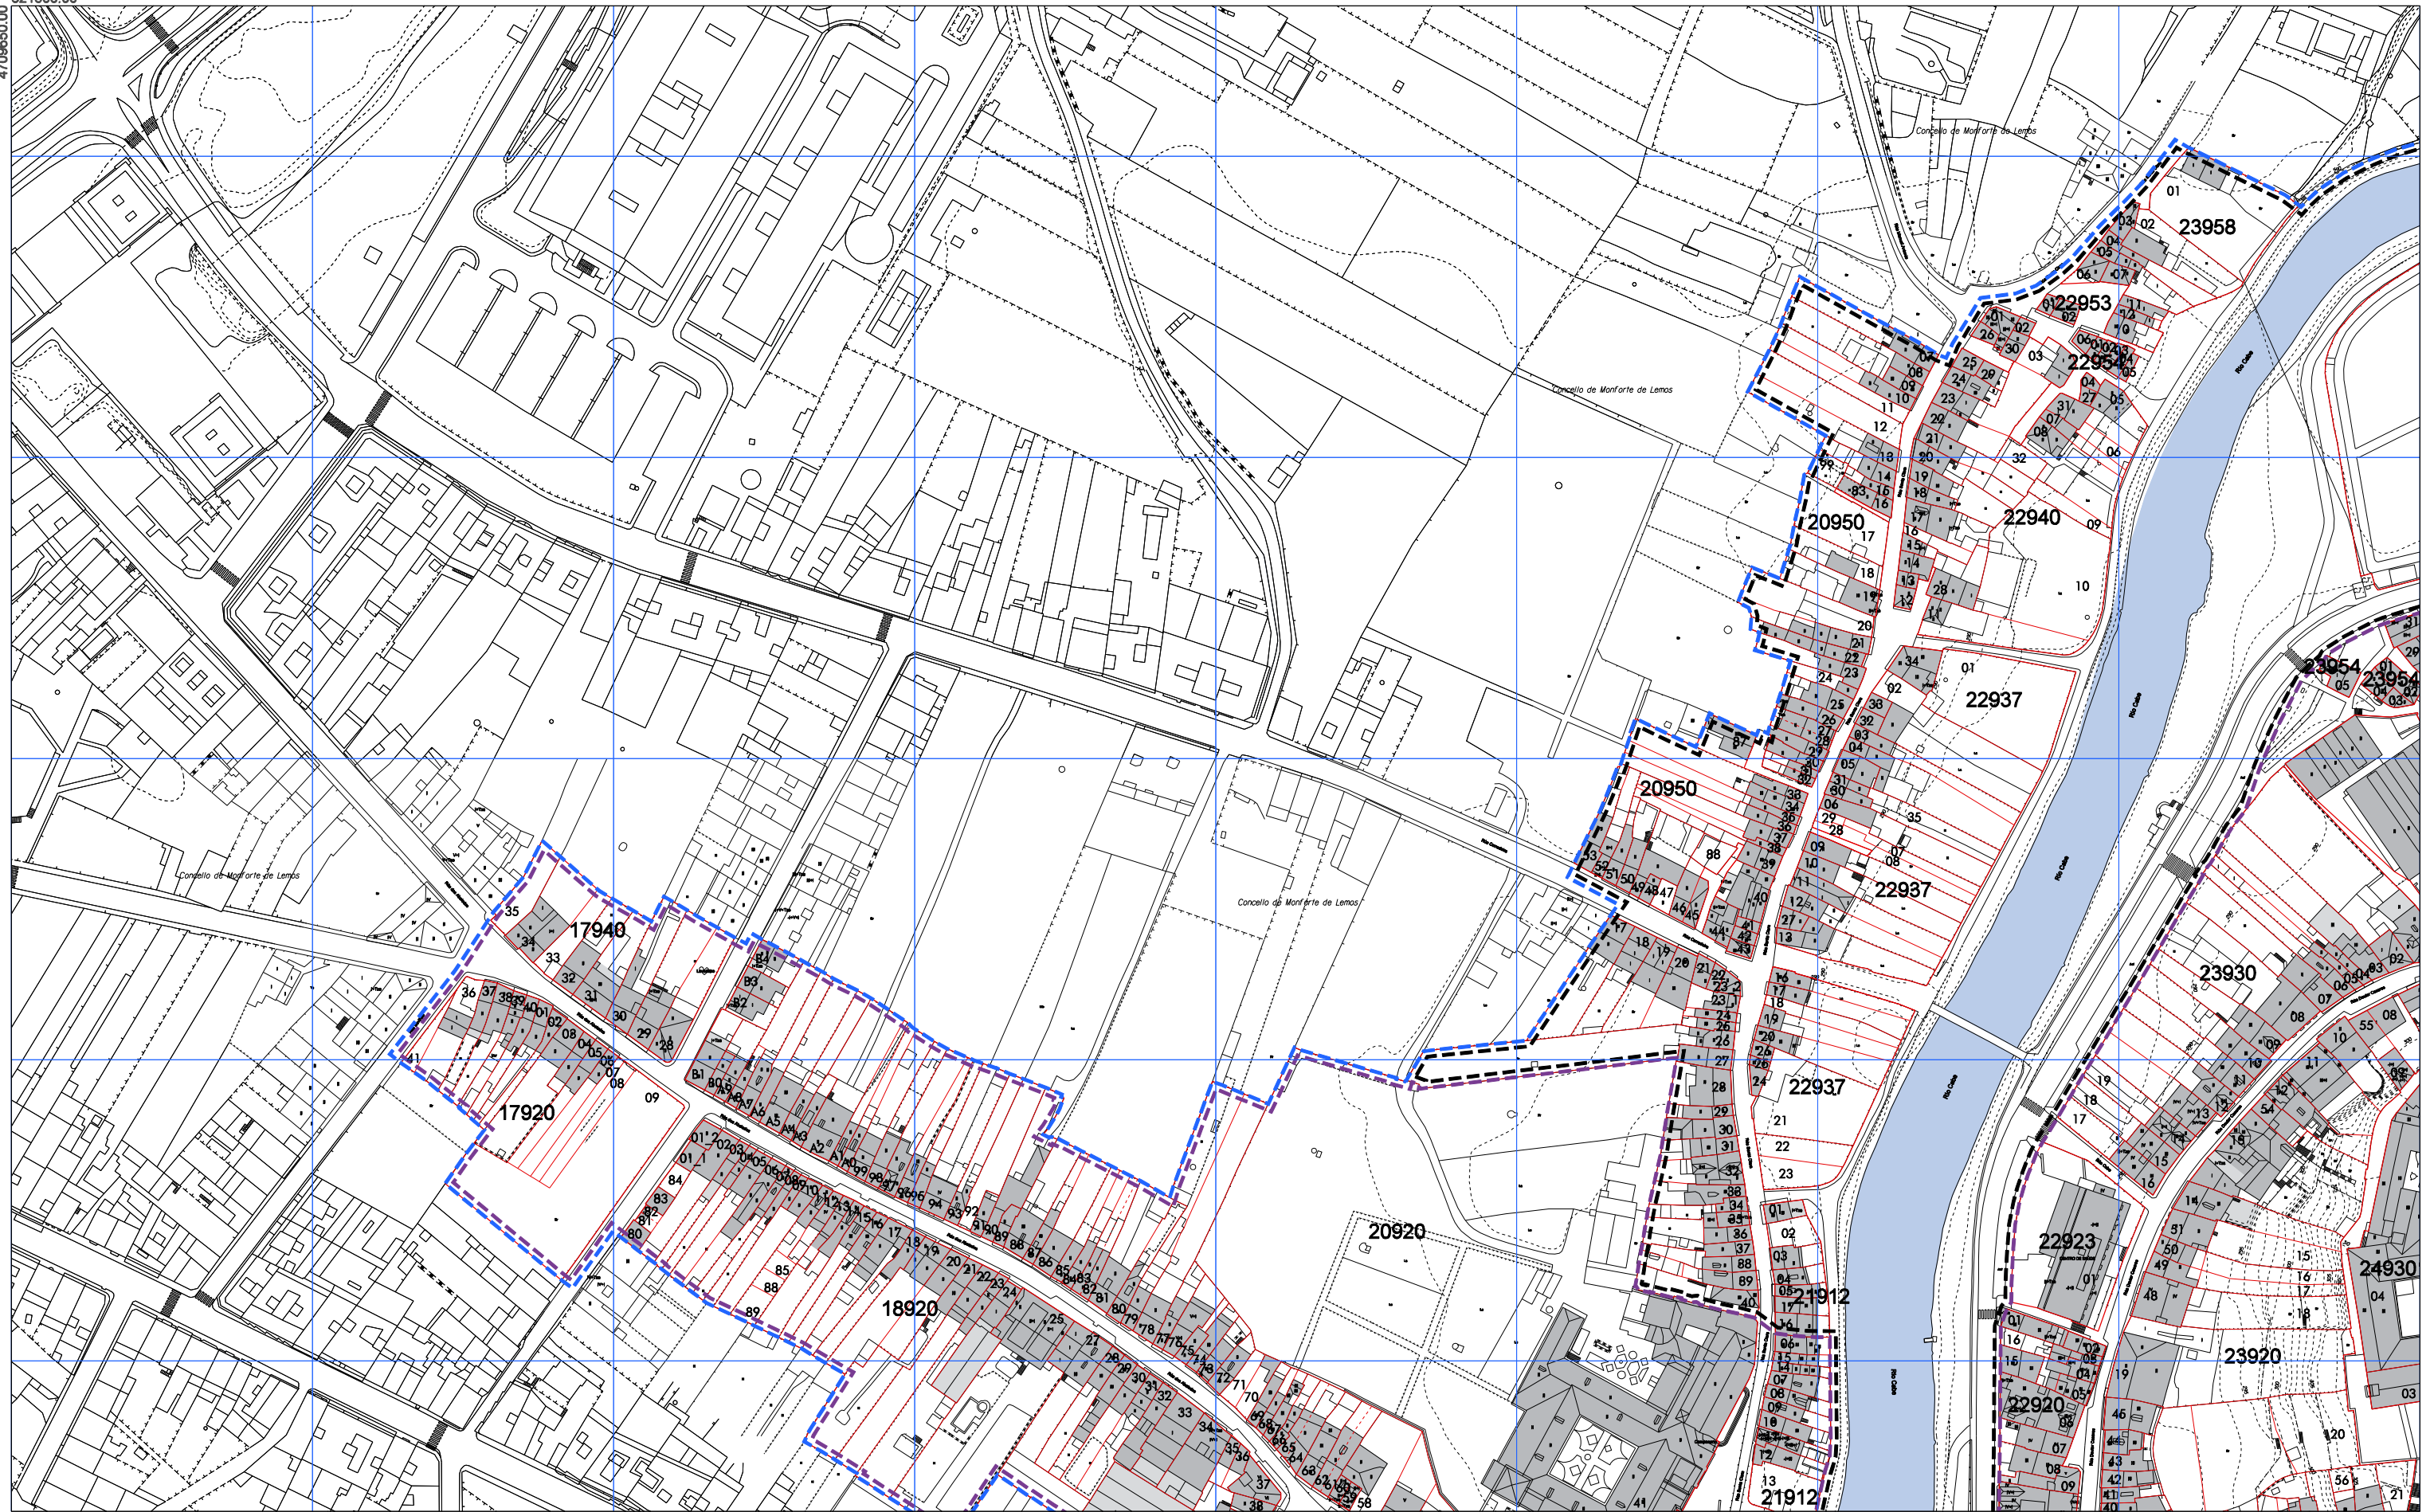

	ÁMBITO PLAN ESPECIAL		LÍMITE DO CUARTEIRÓN		EDIFICACIÓN PRINCIPAL
	DECLARACIÓN BIC CONXUNTO HISTÓRICO		LÍMITE DA UNIDADE PARCELARIA		PROLONGACIÓN EN PLANTA BAIXA
	ÁMBITO DE RESPECTO BIC		CÓDIGO DO CUARTEIRÓN		AGREGACIÓN PARCELARIA
			CÓDIGO DA UNIDADE PARCELARIA		

18820
90

1

2

3

4

5

CONCELLO DE MONFORTE DE LEMOS

PLAN ESPECIAL DE PROTECCIÓN DO CONXUNTO HISTÓRICO-ARTÍSTICO DE MONFORTE DE LEMOS


ORDENACIÓN URBANÍSTICA

CODIFICACIÓN


NOVEMBRO 2018

ESCALA A3 1/2.000
ESCALA A1 1/1.000

PLANO Nº
2 1

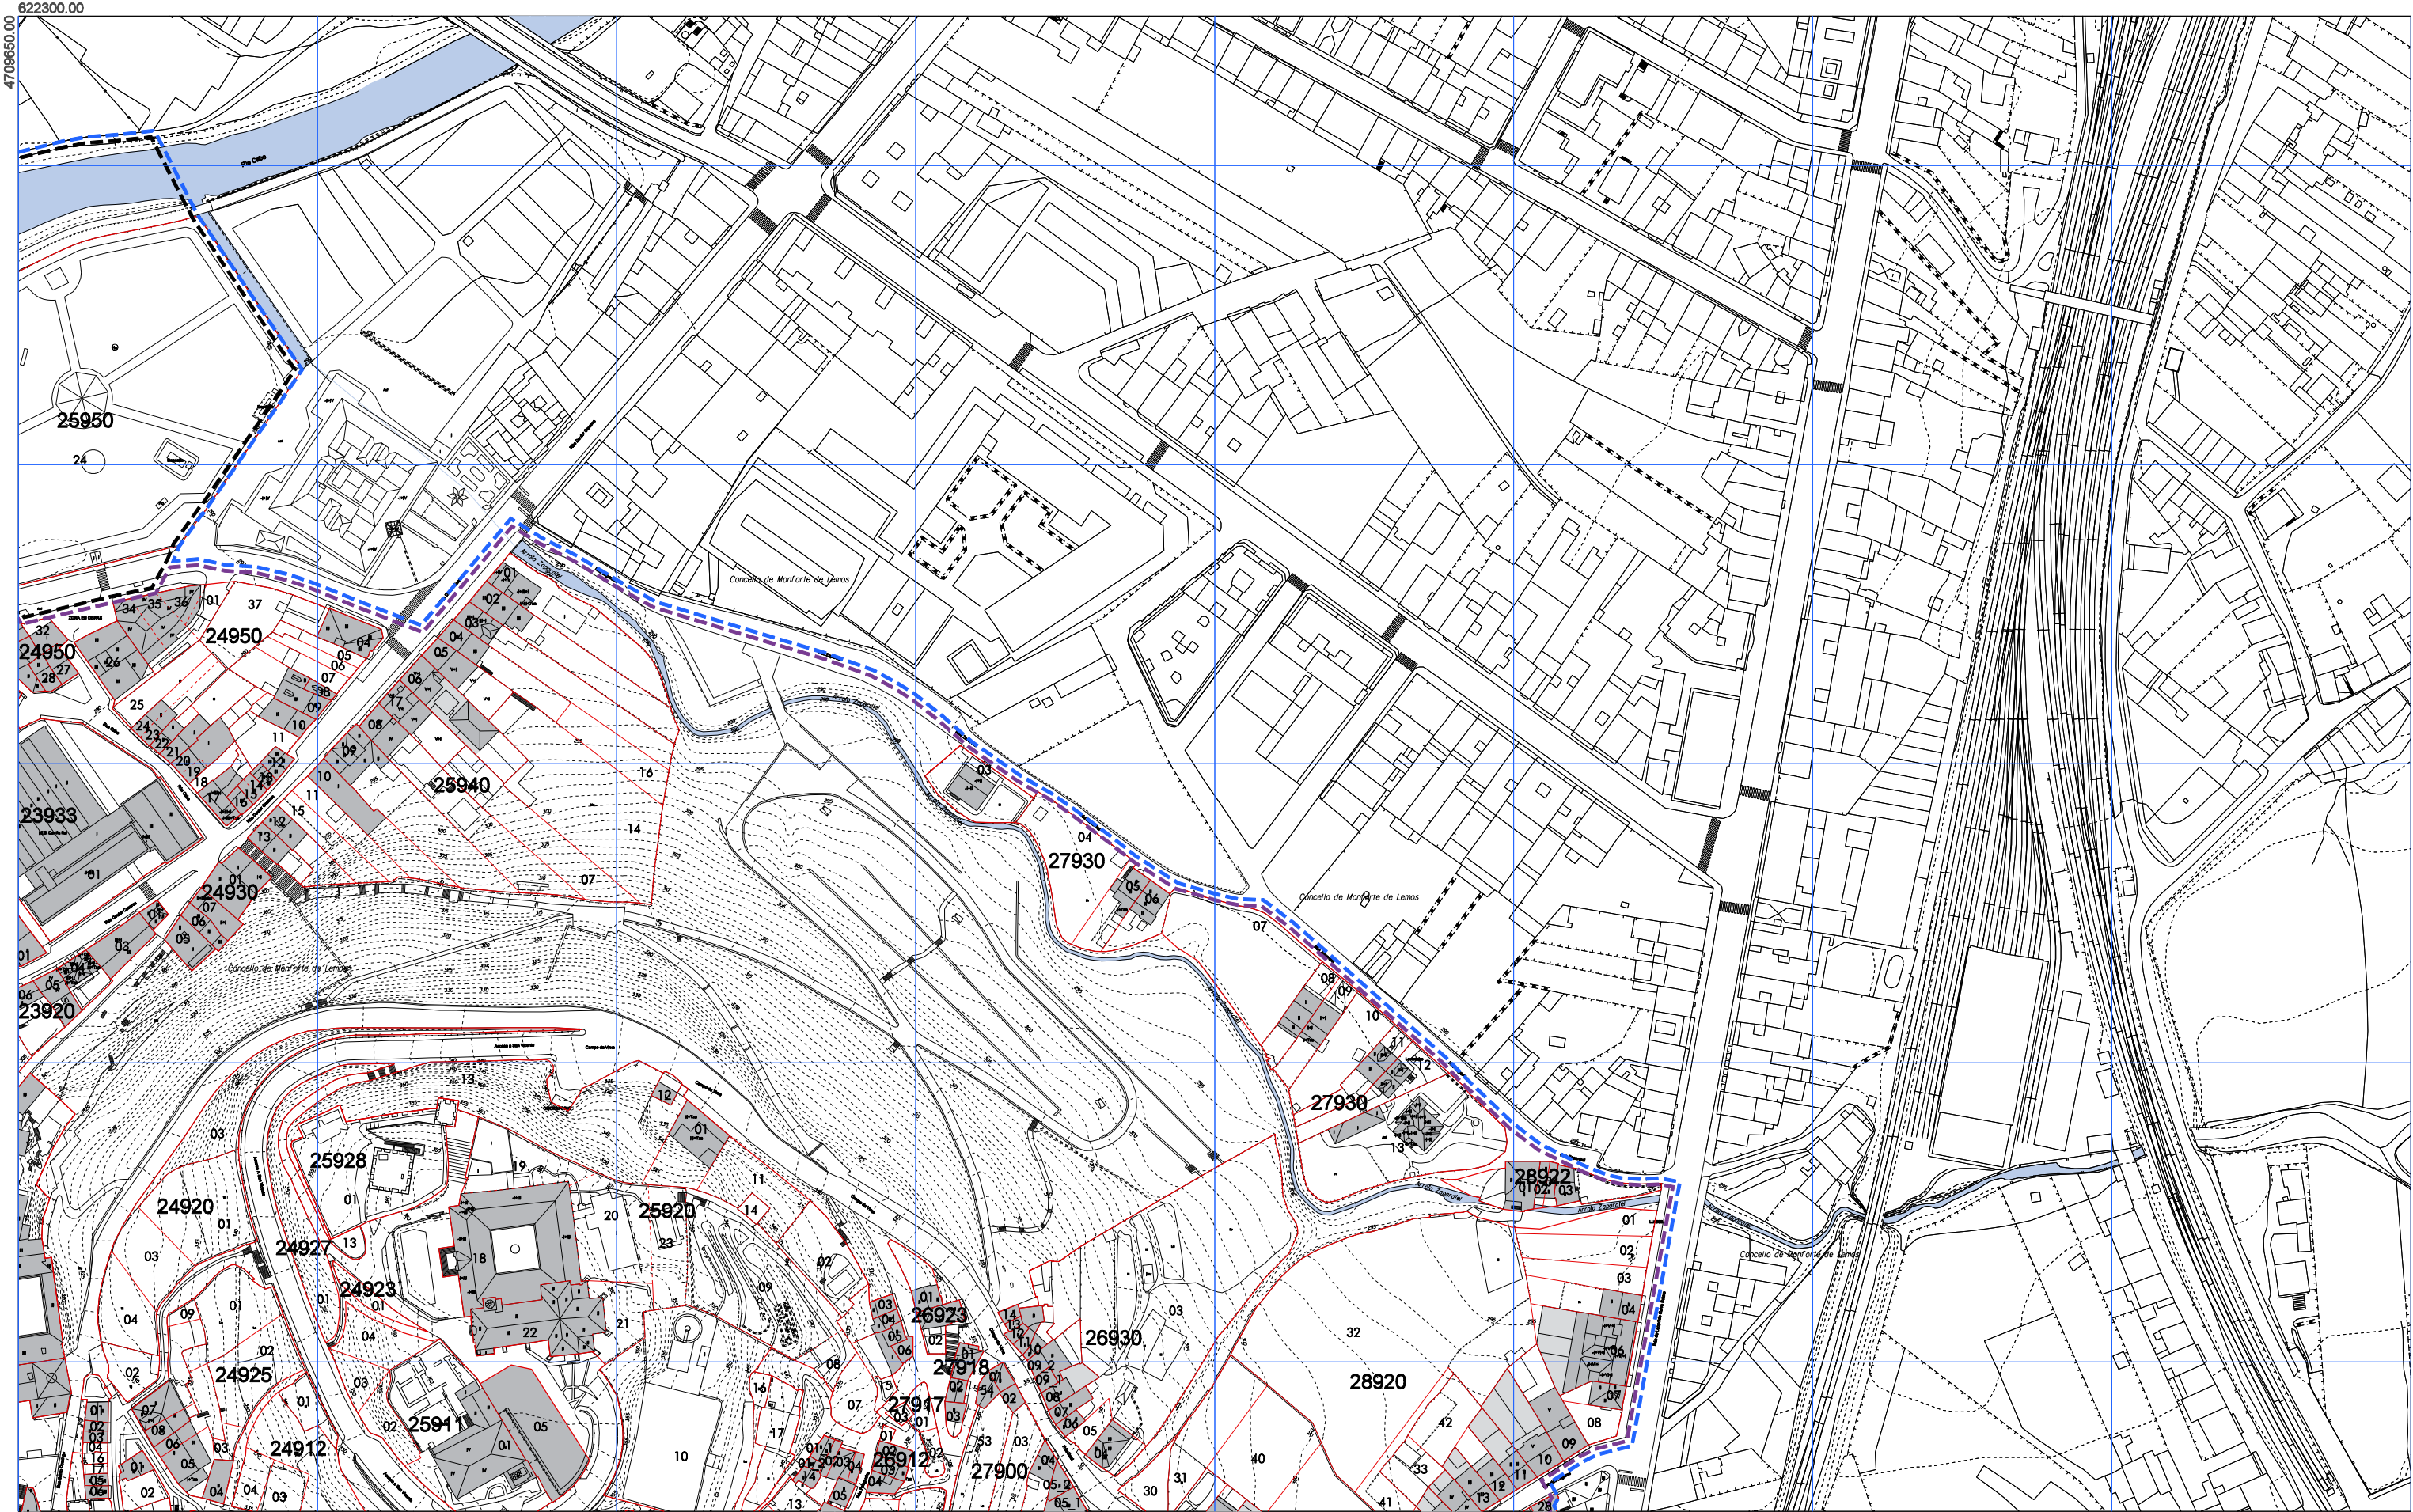

--- ÁMBITO PLAN ESPECIAL --- DECLARACIÓN BIC CONXUNTO HISTÓRICO --- ÁMBITO DE RESPECTO BIC	18820 90	- LÍMITE DO CUARTEIRÓN - LÍMITE DA UNIDADE PARCELARIA - CÓDIGO DO CUARTEIRÓN - CÓDIGO DA UNIDADE PARCELARIA	- EDIFICACIÓN PRINCIPAL - PROLONGACIÓN EN PLANTA BAIXA - AGREGACIÓN PARCELARIA	<table border="1"><tr><td>1</td><td>2</td></tr><tr><td>3</td><td>4</td></tr><tr><td>5</td><td></td></tr></table>	1	2	3	4	5		 CONCELLO DE MONFORTE DE LEMOS PLAN ESPECIAL DE PROTECCIÓN DO CONXUNTO HISTÓRICO-ARTÍSTICO DE MONFORTE DE LEMOS ORDENACIÓN URBANÍSTICA CODIFICACIÓN	 CONCELLO DE MONFORTE DE LEMOS PLANO Nº 2 2
1	2											
3	4											
5												

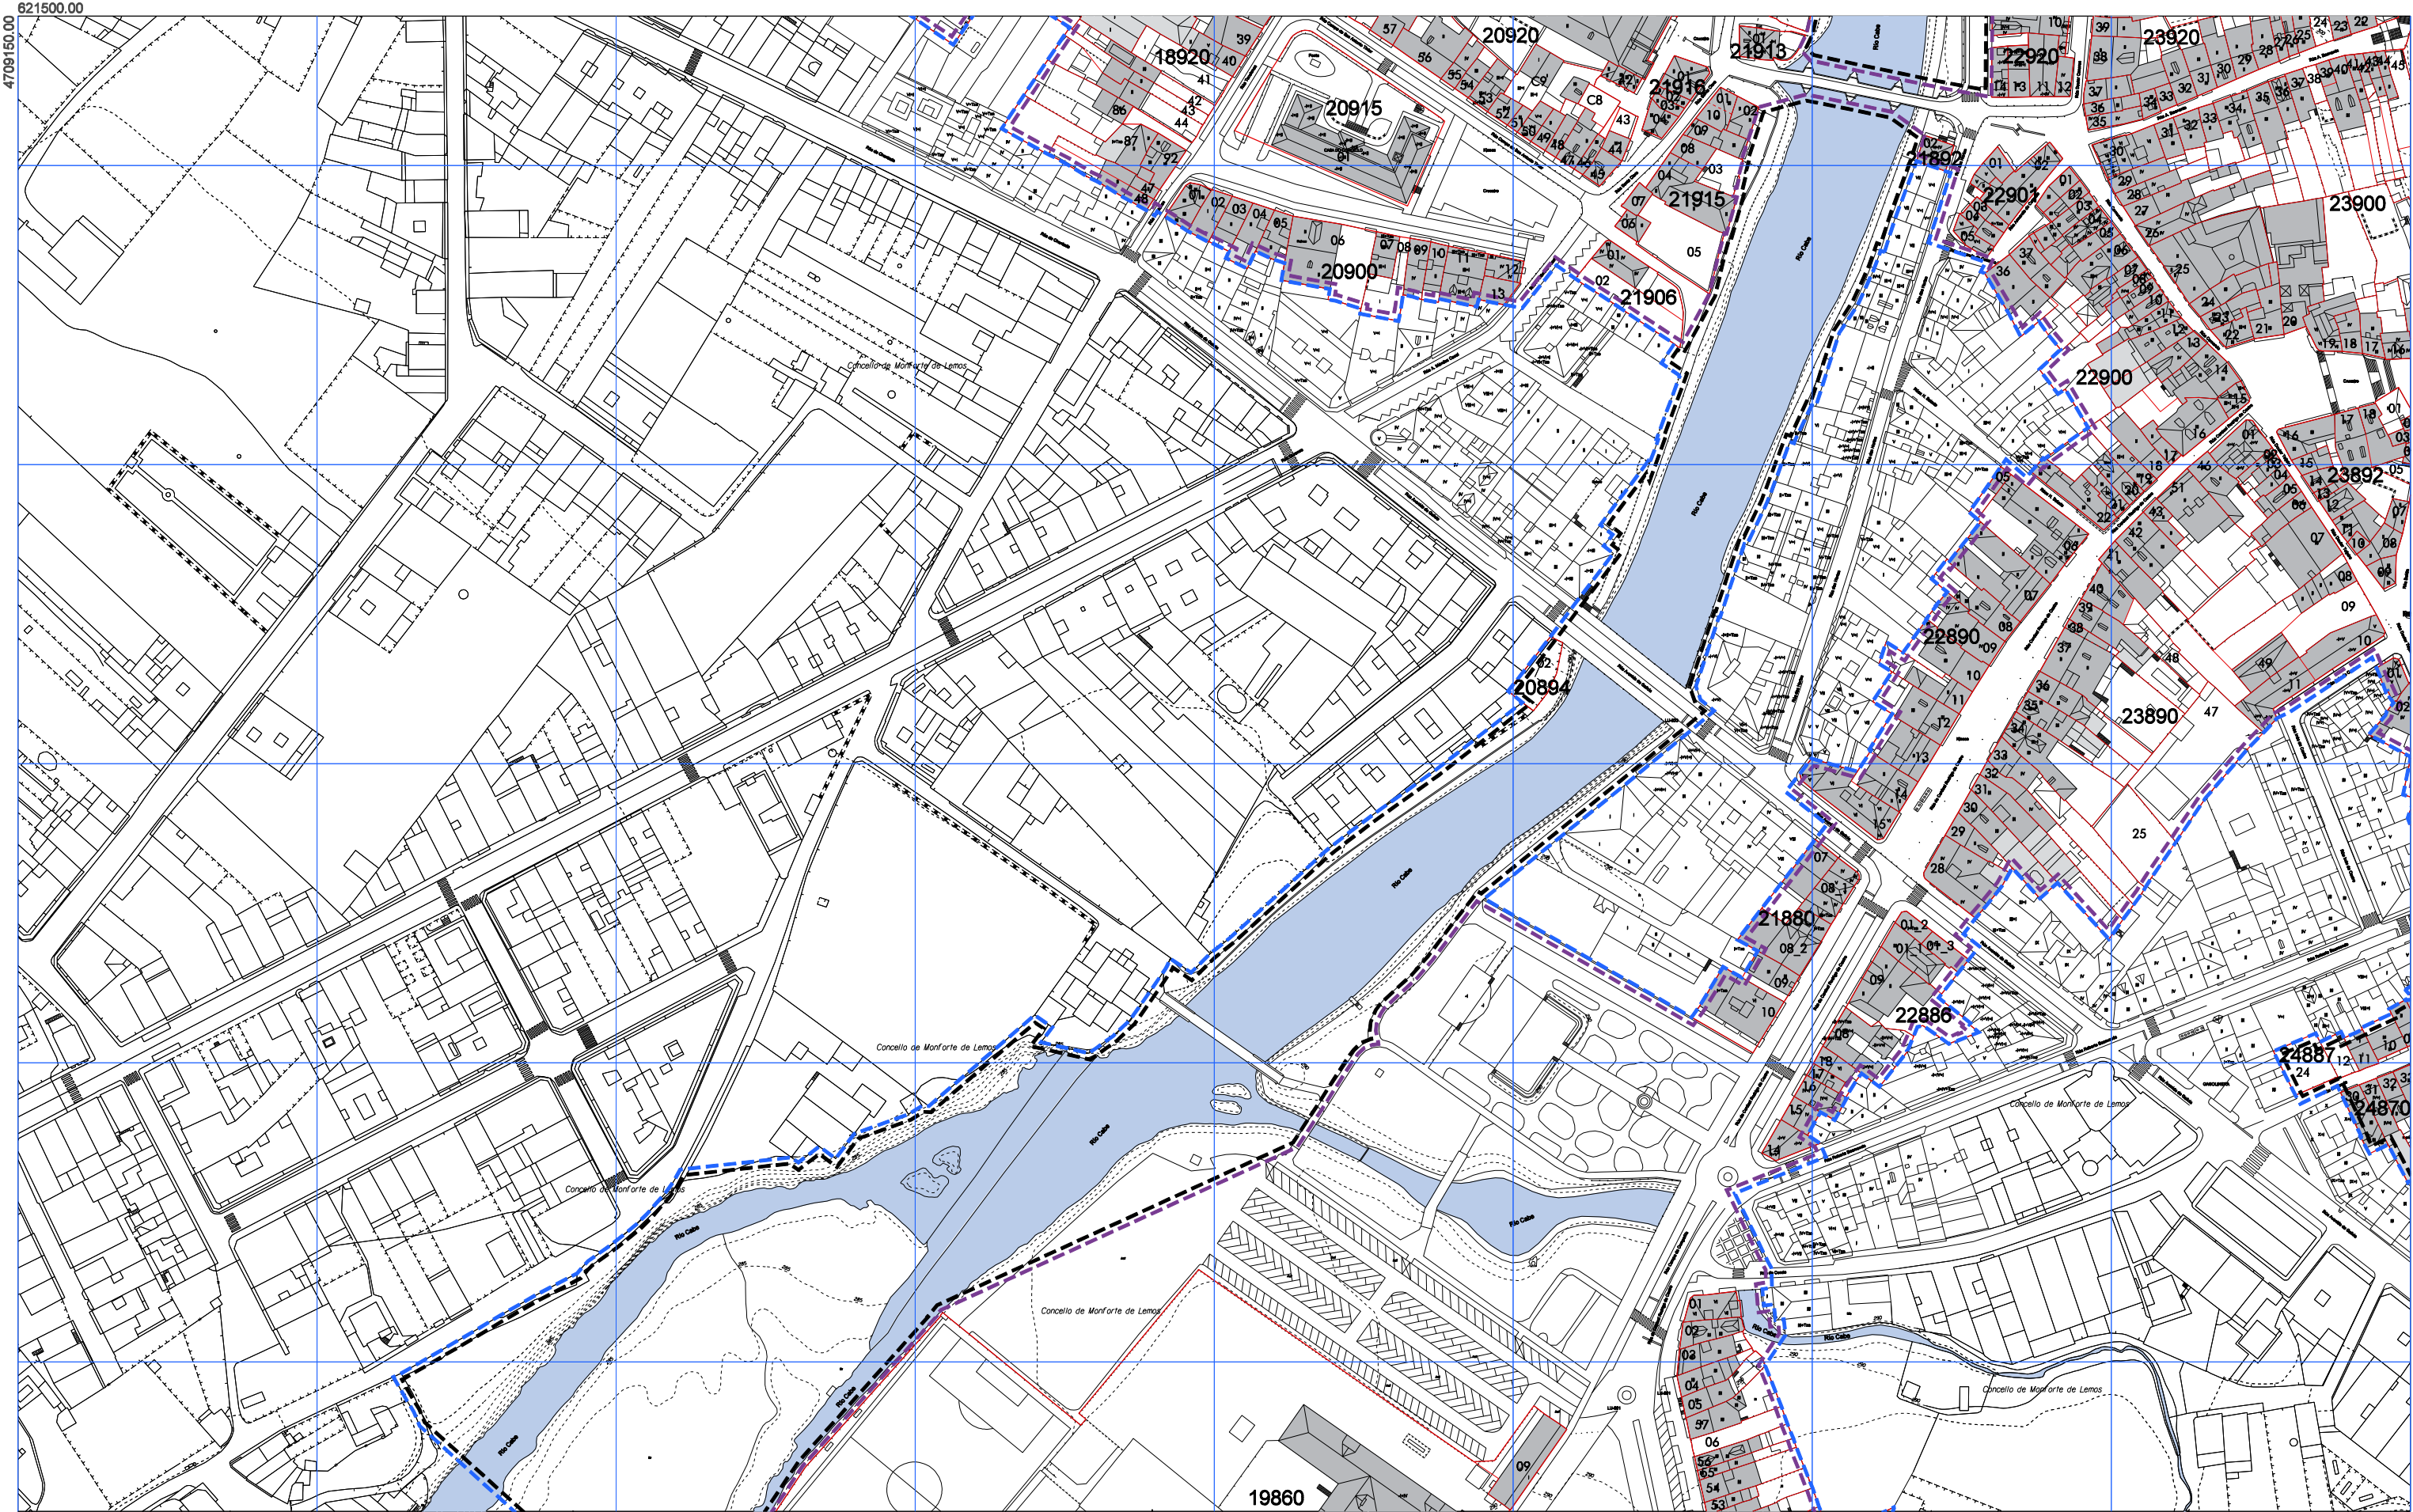

 ÁMBITO PLAN ESPECIAL	 LÍMITE DO CUARTEIRÓN	 EDIFICACIÓN PRINCIPAL
 DECLARACIÓN BIC CONXUNTO HISTÓRICO	 LÍMITE DA UNIDADE PARCELARIA	 PROLONGACIÓN EN PLANTA BAIXA
 ÁMBITO DE RESPECTO BIC	 CÓDIGO DO CUARTEIRÓN	 AGREGACIÓN PARCELARIA
	 CÓDIGO DA UNIDADE PARCELARIA	


18820
90

1 2
3 4
5


CONCELLO DE MONFORTE DE LEMOS
PLAN ESPECIAL DE PROTECCIÓN DO CONXUNTO HISTÓRICO-ARTÍSTICO DE MONFORTE DE LEMOS
ORDENACIÓN URBANÍSTICA
CODIFICACIÓN

NOVEMBRO 2018
ESCALA A3 1/2.000
ESCALA A1 1/1.000

PLANO Nº
2 3

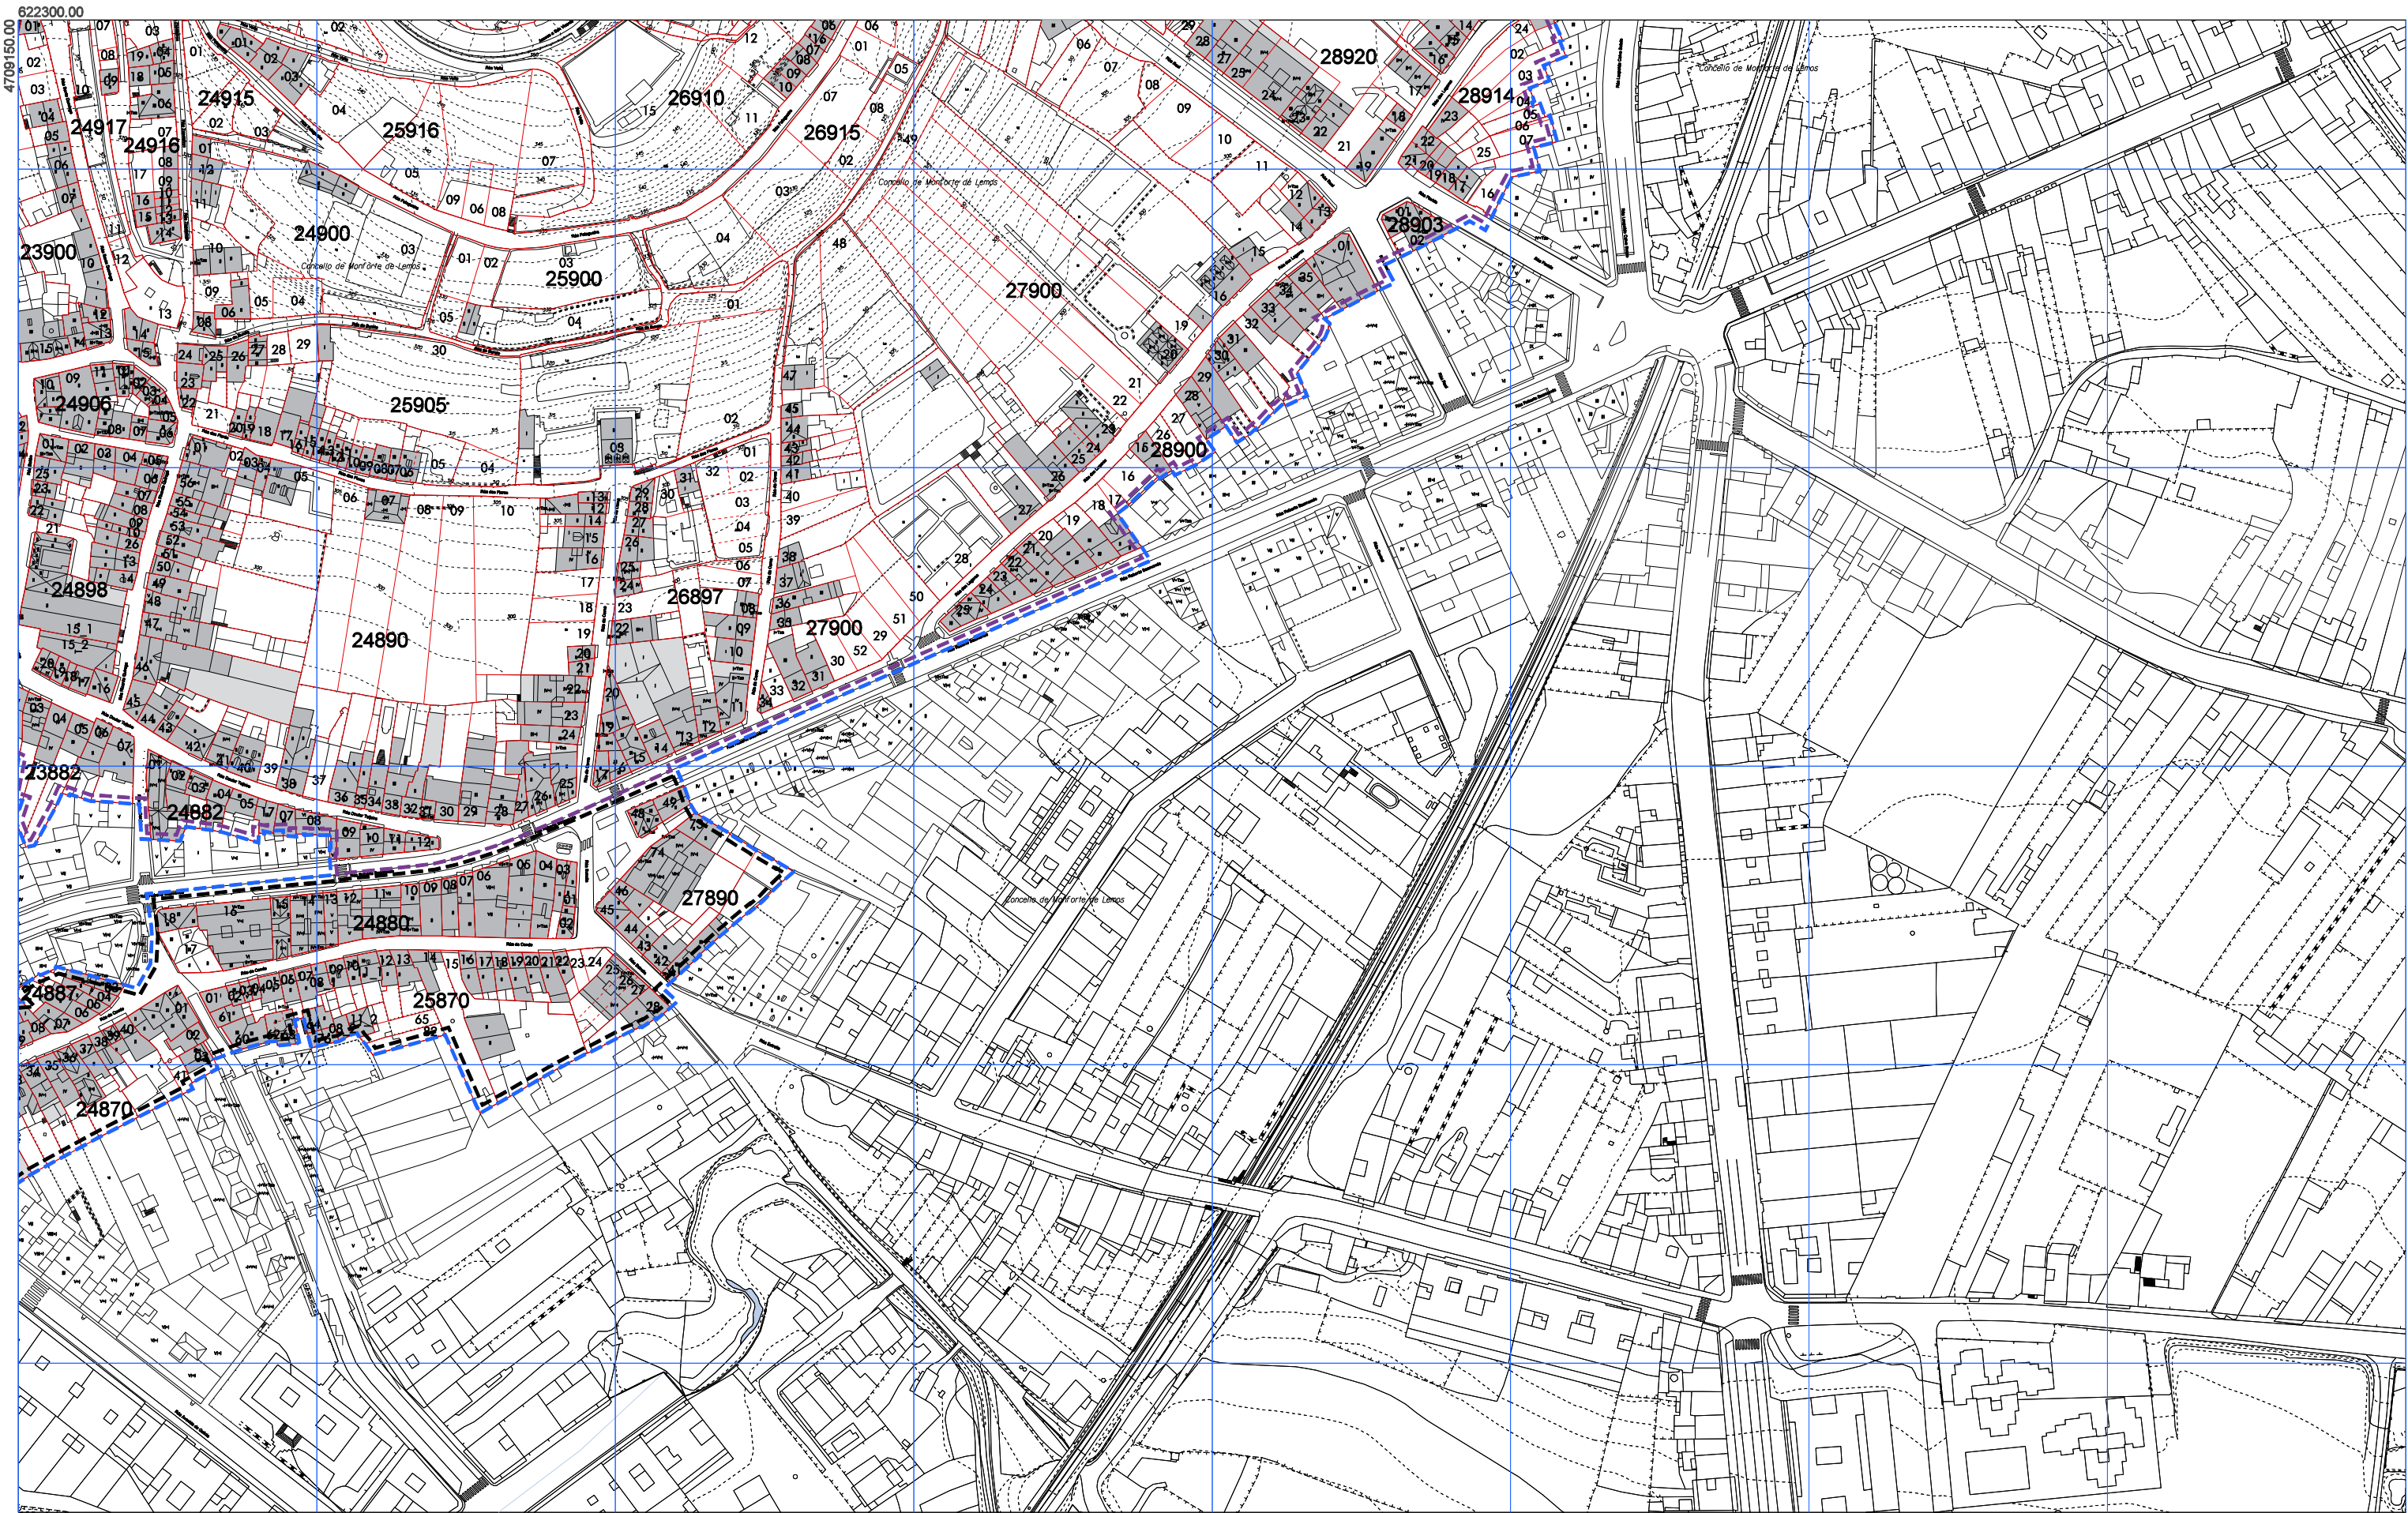

--- ÁMBITO PLAN ESPECIAL --- DECLARACIÓN BIC CONXUNTO HISTÓRICO --- ÁMBITO DE RESPECTO BIC	18820 90	- LÍMITE DO CUARTEIRÓN - LÍMITE DA UNIDADE PARCELARIA - CÓDIGO DO CUARTEIRÓN - CÓDIGO DA UNIDADE PARCELARIA	- EDIFICACIÓN PRINCIPAL - PROLONGACIÓN EN PLANTA BAIXA - AGREGACIÓN PARCELARIA	<table border="1"><tr><td>1</td><td>2</td></tr><tr><td>3</td><td>4</td></tr><tr><td>5</td><td></td></tr></table>	1	2	3	4	5		 CONCELLO DE MONFORTE DE LEMOS PLAN ESPECIAL DE PROTECCIÓN DO CONXUNTO HISTÓRICO-ARTÍSTICO DE MONFORTE DE LEMOS NOVEMBRO 2016 ESCALA A3 1/2.000 ESCALA A1 1/1.000	ORDENACIÓN URBANÍSTICA CODIFICACIÓN	PLANO Nº 2 4
1	2												
3	4												
5													

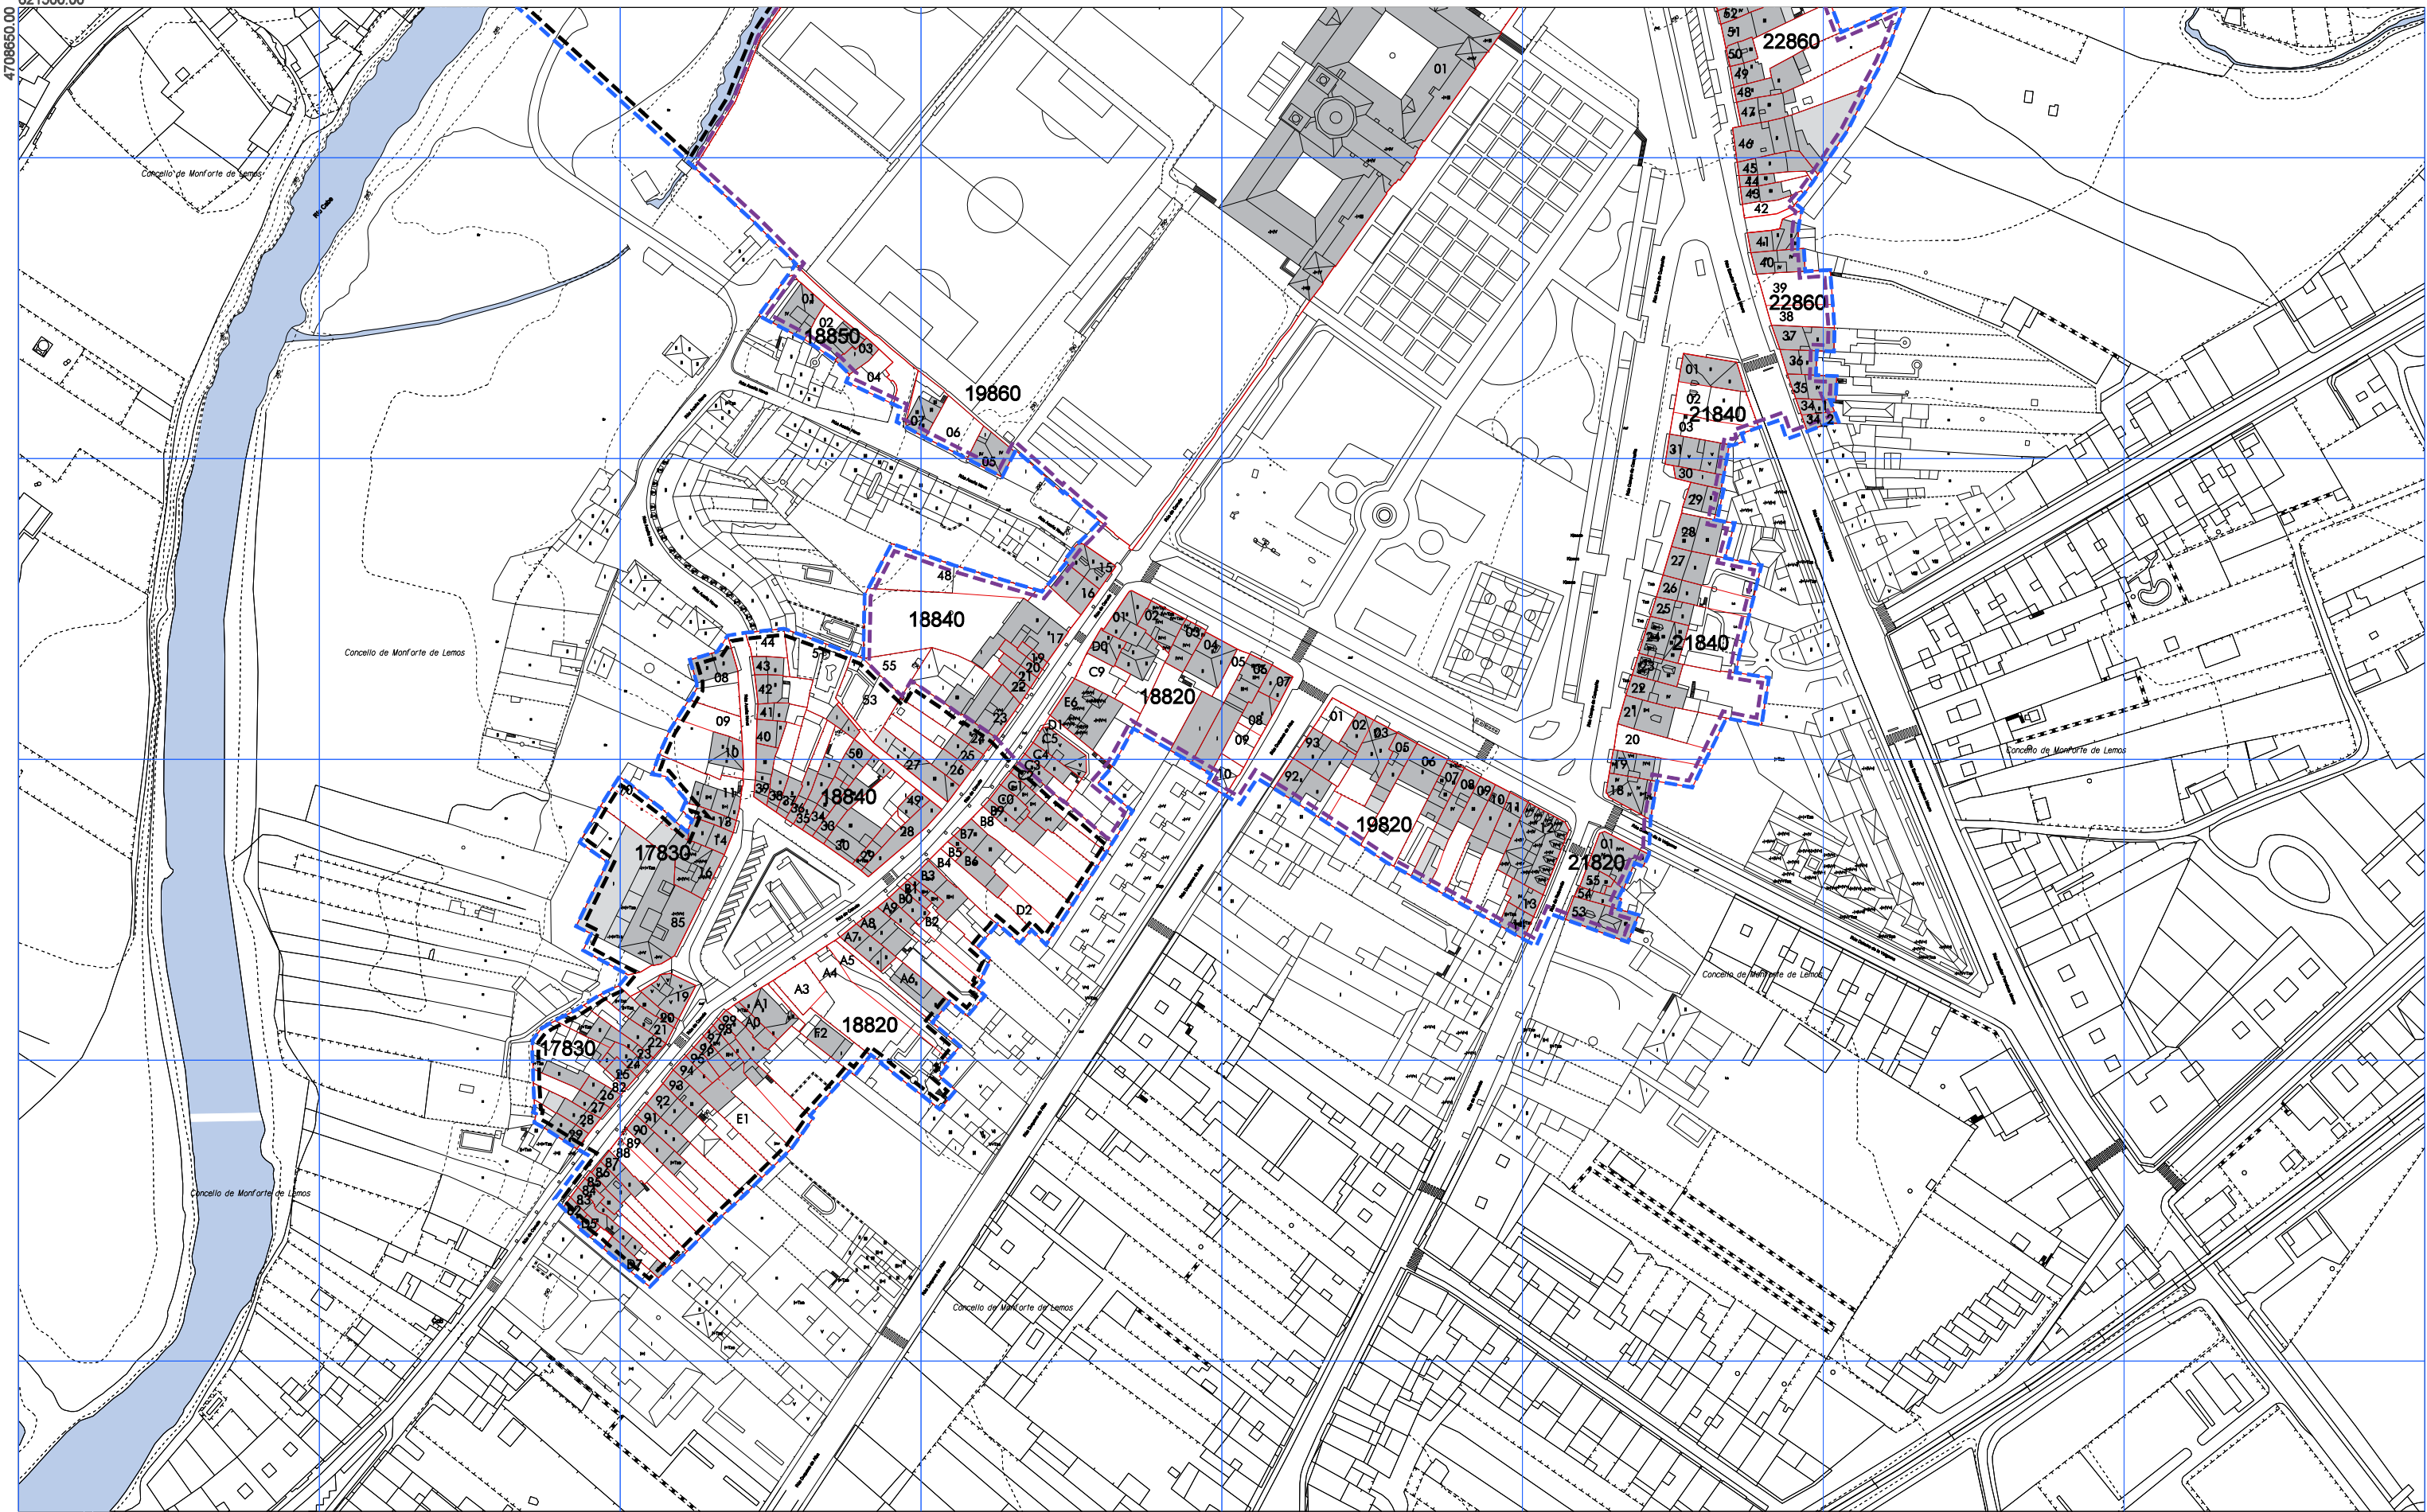

- | | | | | | |
|-----|------------------------------------|-----|------------------------------|-----|------------------------------|
| --- | ÁMBITO PLAN ESPECIAL | --- | LÍMITE DO CUARTEIRÓN | ■ | EDIFICACIÓN PRINCIPAL |
| --- | DECLARACIÓN BIC CONXUNTO HISTÓRICO | --- | LÍMITE DA UNIDADE PARCELARIA | ■ | PROLONGACIÓN EN PLANTA BAIXA |
| --- | ÁMBITO DE RESPECTO BIC | --- | CÓDIGO DO CUARTEIRÓN | --- | AGREGACIÓN PARCELARIA |
| | | --- | CÓDIGO DA UNIDADE PARCELARIA | | |

18820
90

1	2
3	4
5	



CONCELLO DE MONFORTE DE LEMOS
PLAN ESPECIAL DE PROTECCIÓN DO CONXUNTO
HISTÓRICO-ARTÍSTICO DE MONFORTE DE LEMOS

ORDENACIÓN URBANÍSTICA

CODIFICACIÓN



PLANO Nº
2 5



E.D.1



E.D.1

ORDEN

(RI)	F
(CA)	C
(AU)	A
(LH)	L
(RC)	R

DOC D
AD A
AS A
R R


3	
7	
11	
14	
17	



OFICINA DE
PLANEAMIENTO S.A.

**NOVEMBRO
2016**

CONCELLO DE MONFORTE DE LEMOS SERVIÇO ESPECIAL DE PROTECCIÓN DO CONXUNTO MONUMENTAL-HISTÓRICO-ARTÍSTICO DE MONFORTE DE LEMOS	 CONCELLO DE MONFORTE DE LEMOS
ORDENACIÓN URBANÍSTICA	PLANO Nº

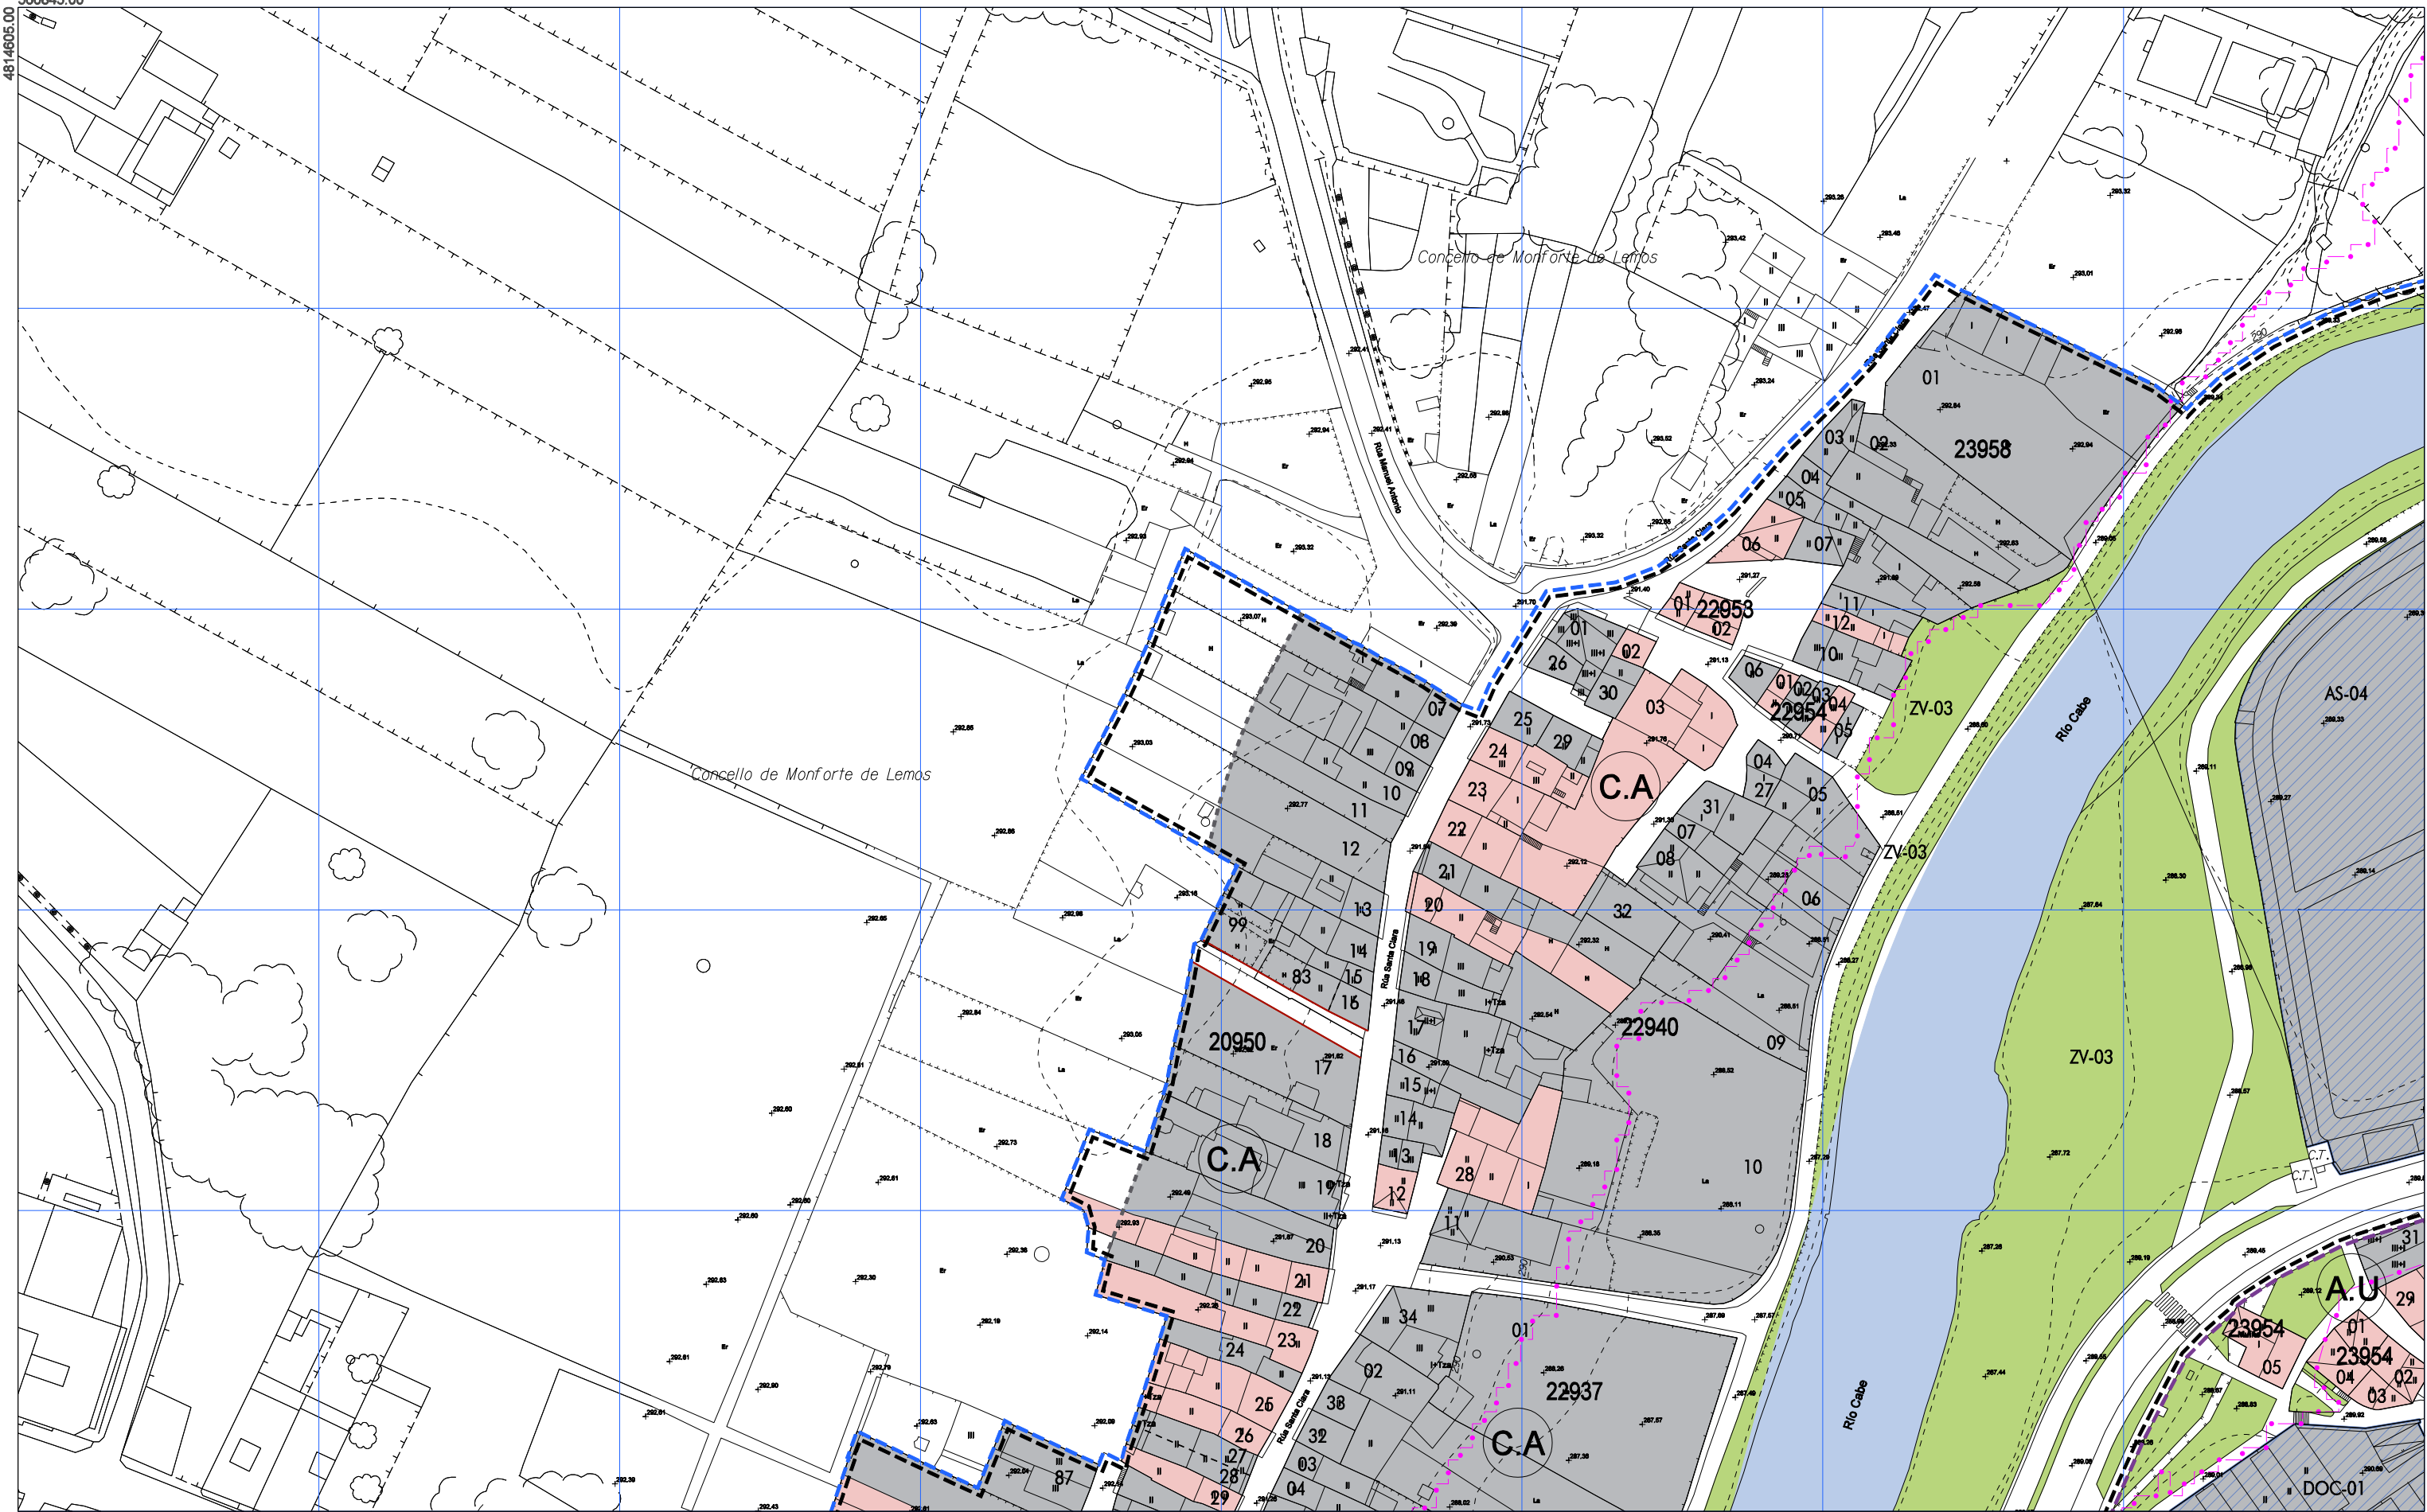

20950

02

ÁMBITO PLAN ESPECIAL

ZONA DE FLUXO PREFERENTE

LÍMITE DO CUARTEIRÓN

LÍMITE DA UNIDADE PARCELARIA

CÓDIGO DO CUARTEIRÓN

CÓDIGO DA UNIDADE PARCELARIA

E.D.1

DECLARACIÓN BIC CONXUNTO HISTÓRICO

ÁMBITO DE RESPECTO BIC

LÍMITE ORDENANZA REGULADORA

ÁMBITO ESTUDO DE DETALLE

ESTUDO DE DETALLE Nº

B+2

B

EDIFICACIÓN CATALOGADA

NOVAS ALIÑACIÓNS

NOVA EDIFICACIÓN

ALTURAS E FONDOS MÁXIMOS

APARCAMENTO

ORDENANZAS REGULADORAS TIPO:

RECINTO INTRAMUROS

CASCO ANTIGO

ÁREAS URBANAS HISTÓRICAS INMEDIATAS

LINEAIS HISTÓRICOS PERIFÉRICOS

RESIDENCIAL CERRADA

VIVENDA UNIFAMILIAR

SERVIZOS TÉCNICOS (ST)

ZONAS VERDES/LIBRES (ZV/ZL)

EQUIPAMENTOS

DOC DOCENTE

AD ADMINISTRATIVO

AS ASISTENCIAL

R RELIXIOSO

M MULTIUSO

SC SOCIOCULTURAL

O OUTRAS DOTACIÓNS

	1	2	
3	4	5	6
7	8	9	10
11	12	13	
14	15		
16	17		

OFICINA DE

NOVEMBRO 2016

ESCALA A3 1/1.000

ESCALA A1 1/500

CONCELLO DE MONFORTE DE LEMOS

PLAN ESPECIAL DE PROTECCIÓN DO CONXUNTO HISTÓRICO-ARTÍSTICO DE MONFORTE DE LEMOS


ORDENACIÓN URBANÍSTICA

CUALIFICACIÓN

CONCELLO DE MONFORTE DE LEMOS

PLANO Nº

31

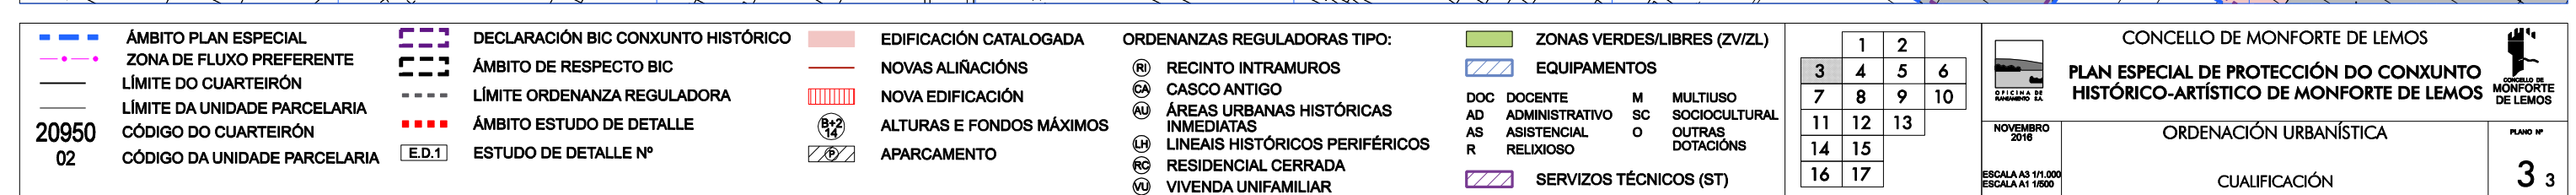

	1	2	
3	4	5	6
7	8	9	10
11	12	13	
14	15		
16	17		



NOVEMBRO
2016

ESCALA A3 1/1.000
ESCALA A1 1/500

CONCELLO DE MONFORTE DE LEMOS

PLAN ESPECIAL DE PROTECCIÓN DO CONXUNTO HISTÓRICO-ARTÍSTICO DE MONFORTE DE LEMOS


ORDENACIÓN URBANÍSTICA


CUALIFICACIÓN




0 N°


3 3

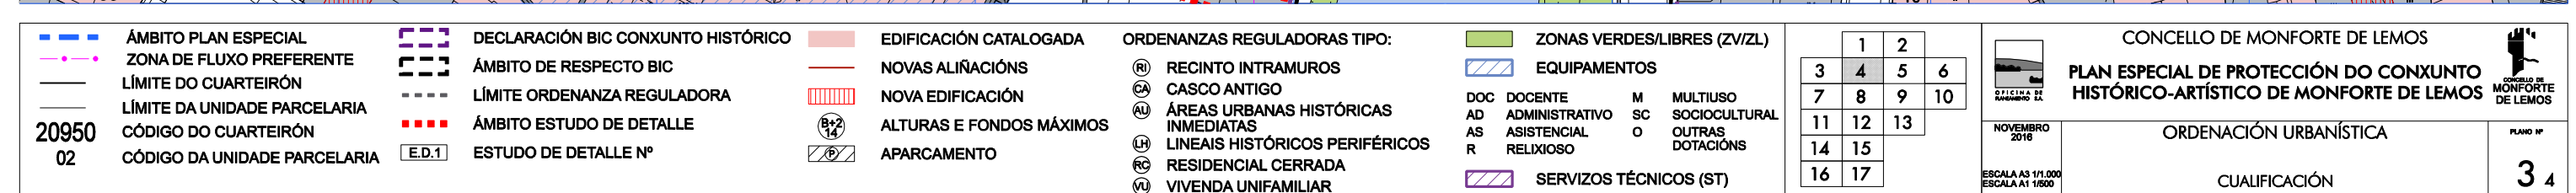

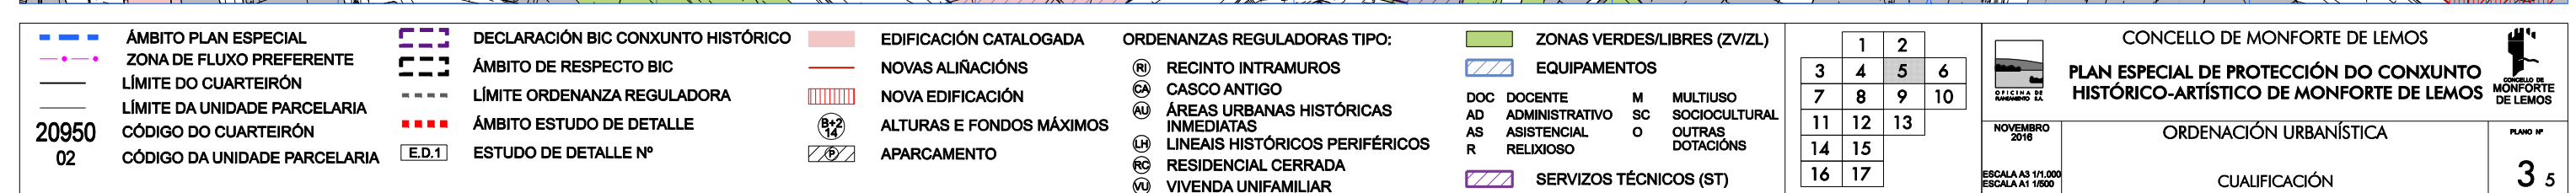


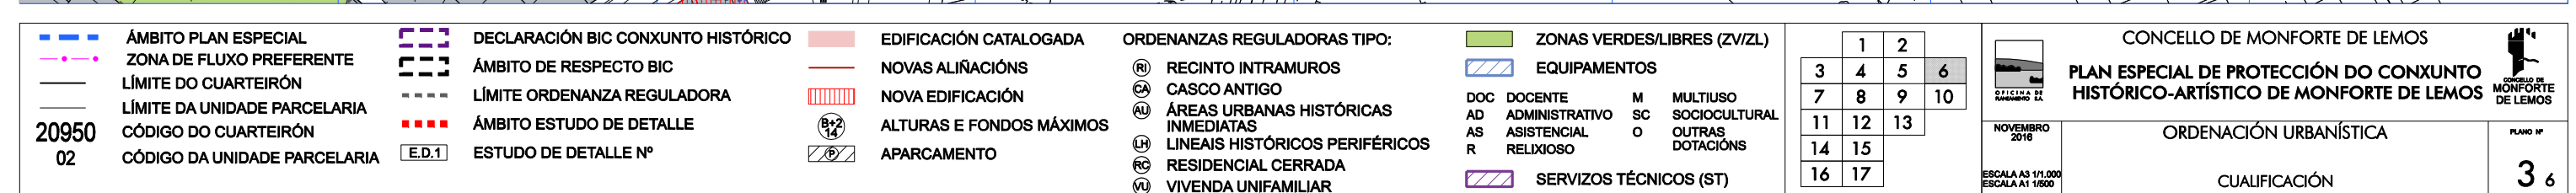

	1	2	
3	4	5	6
7	8	9	10
11	12	13	
14	15		
16	17		

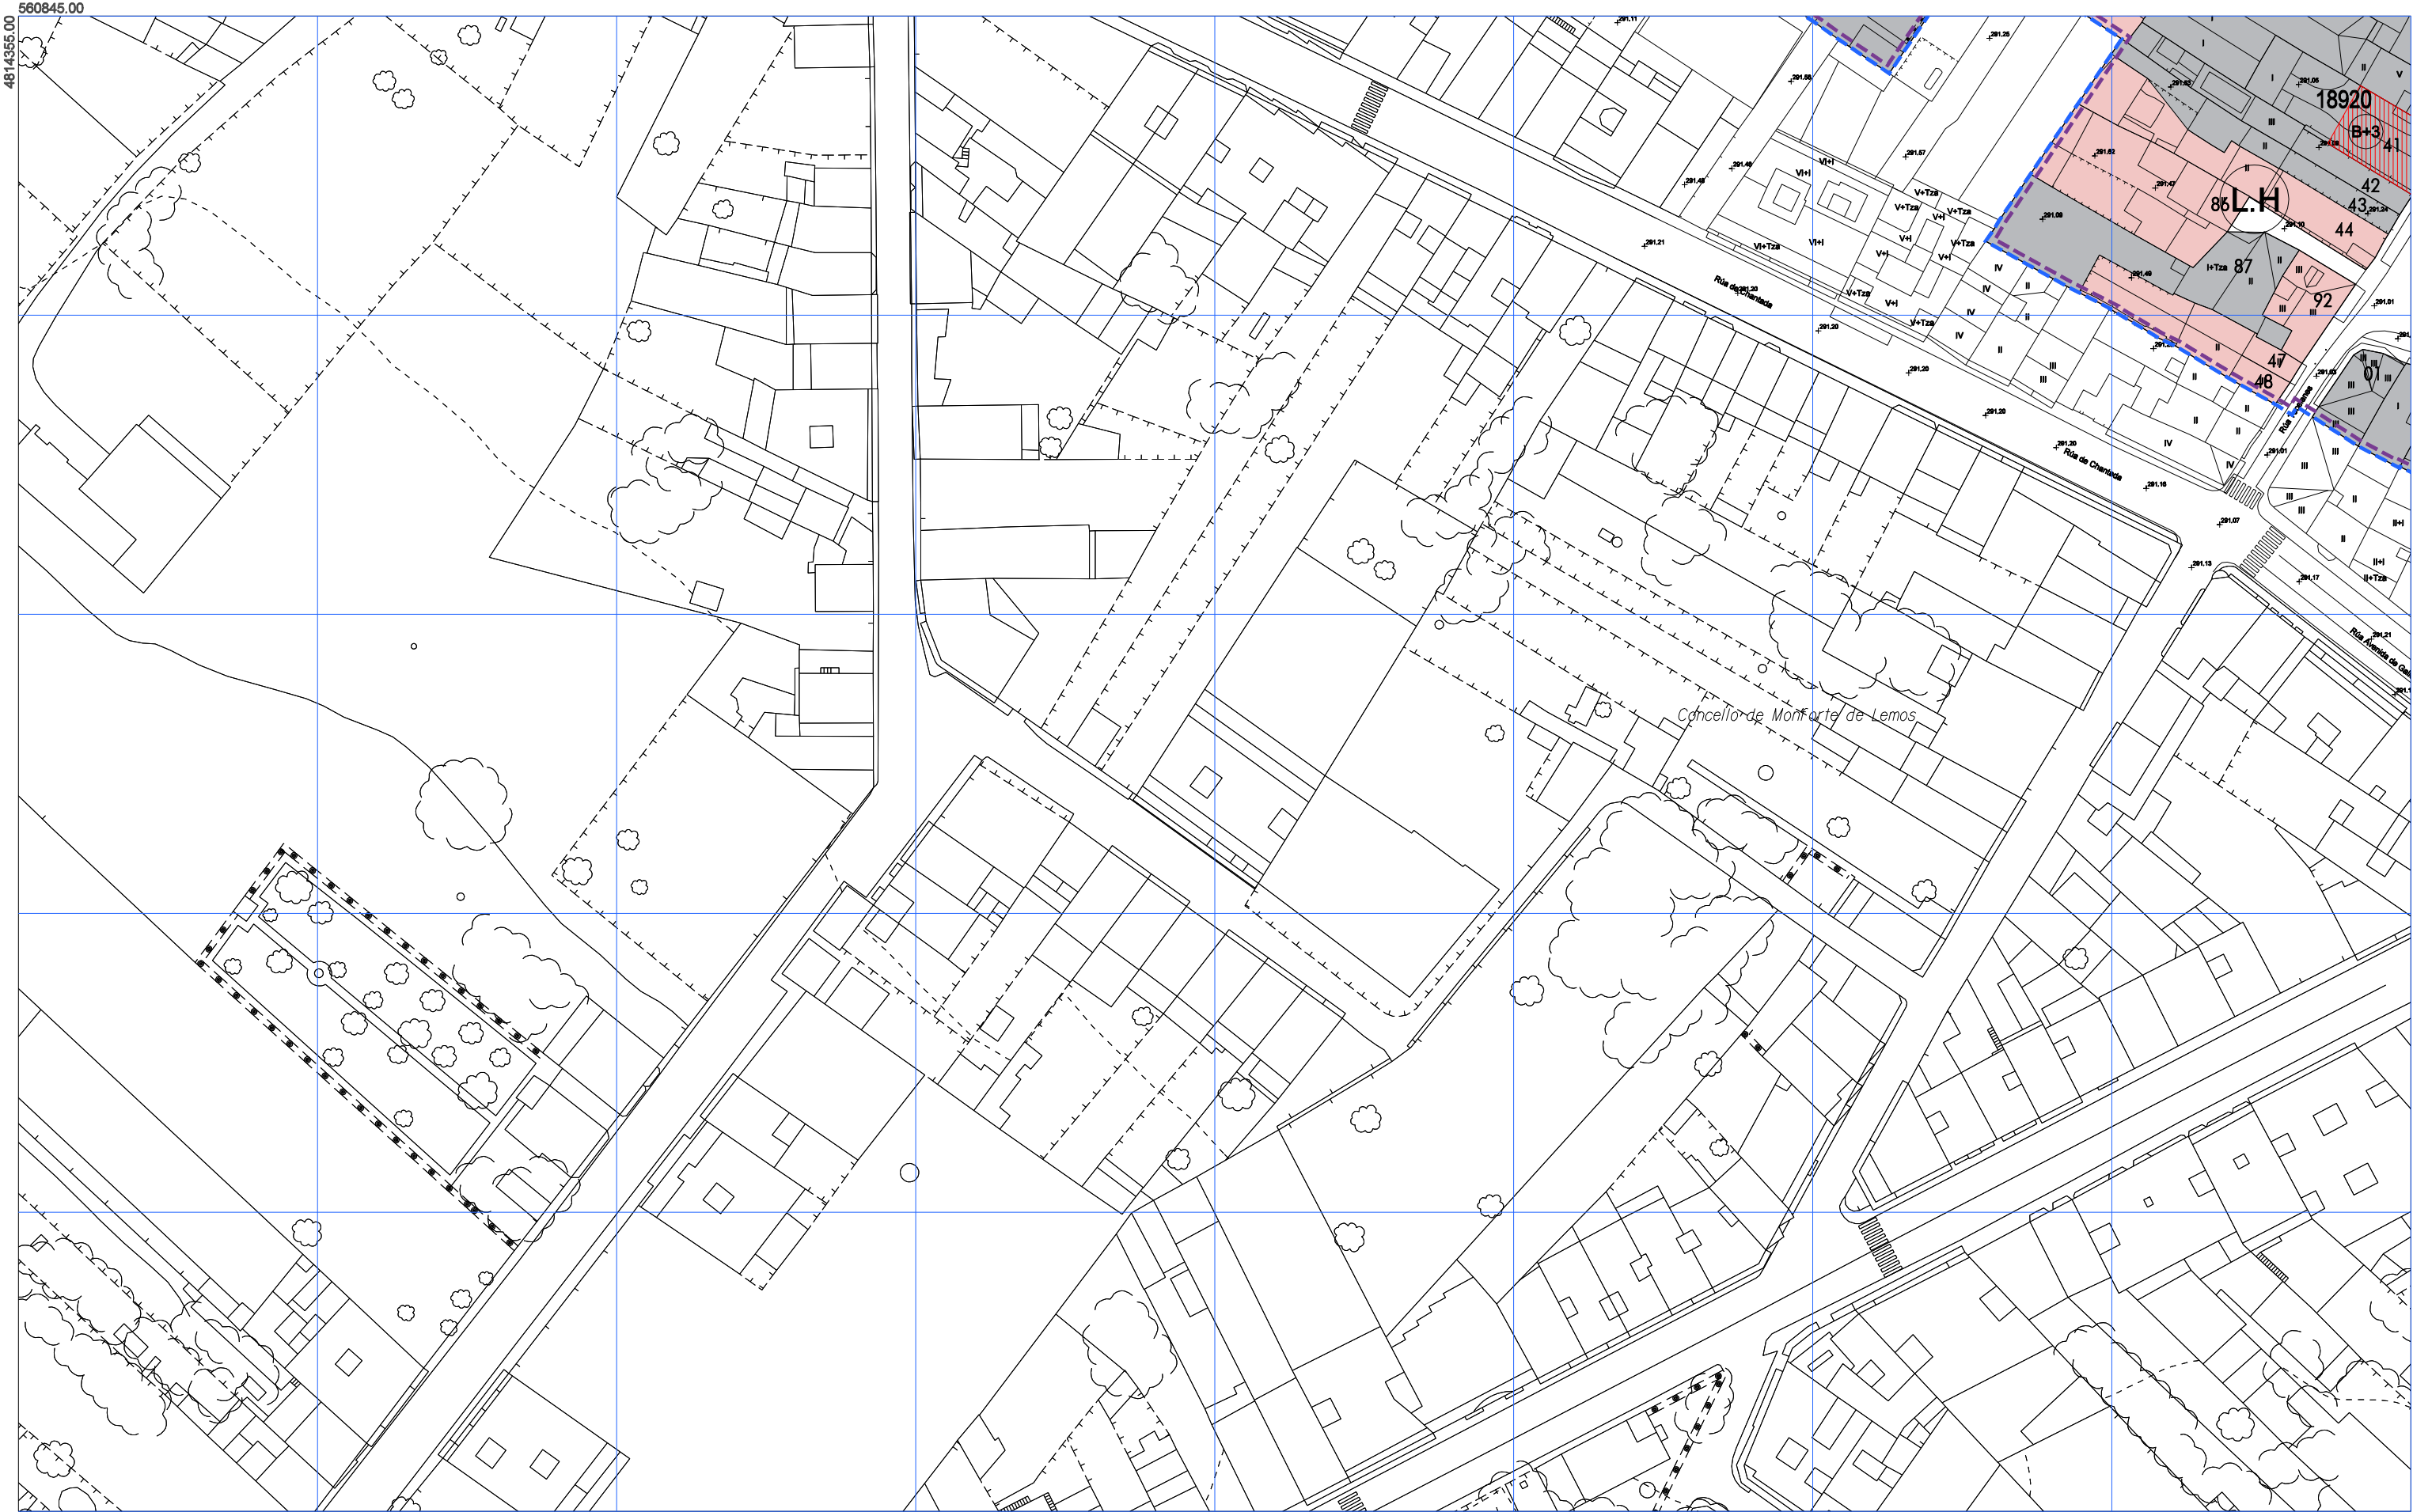

ÁMBITO PLAN ESPECIAL ZONA DE FLUXO PREFERENTE LÍMITE DO CUARTEIRÓN LÍMITE DA UNIDADE PARCELARIA 20950 CÓDIGO DO CUARTEIRÓN 02 CÓDIGO DA UNIDADE PARCELARIA	DECLARACIÓN BIC CONXUNTO HISTÓRICO ÁMBITO DE RESPECTO BIC LÍMITE ORDENANZA REGULADORA ÁMBITO ESTUDO DE DETALLE ESTUDO DE DETALLE Nº	EDIFICACIÓN CATALOGADA NOVAS ALIÑAÇÕES NOVA EDIFICACIÓN ALTURAS E FONDOS MÁXIMOS APARCAMENTO	ORDENANZAS REGULADORAS TIPO: RECINTO INTRAMUROS CASCO ANTIGO ÁREAS URBANAS HISTÓRICAS INMEDIATAS LINEAIS HISTÓRICOS PERIFÉRICOS RESIDENCIAL CERRADA VIVENDA UNIFAMILIAR	ZONAS VERDES/LIBRES (ZV/ZL) EQUIPAMENTOS DOC DOCENTE M MULTIUSO AD ADMINISTRATIVO SC SOCIOCULTURAL AS ASISTENCIAL O OUTRAS R RELIXIOSO DOTACIÖNS SERVIZOS TÉCNICOS (ST)	<table border="1" style="text-align: center; border-collapse: collapse;"> <tr><td></td><td>1</td><td>2</td><td></td></tr> <tr><td>3</td><td>4</td><td>5</td><td>6</td></tr> <tr><td>7</td><td>8</td><td>9</td><td>10</td></tr> <tr><td>11</td><td>12</td><td>13</td><td></td></tr> <tr><td>14</td><td>15</td><td></td><td></td></tr> <tr><td>16</td><td>17</td><td></td><td></td></tr> </table>		1	2		3	4	5	6	7	8	9	10	11	12	13		14	15			16	17			CONCELLO DE MONFORTE DE LEMOS PLAN ESPECIAL DE PROTECCIÓN DO CONXUNTO HISTÓRICO-ARTÍSTICO DE MONFORTE DE LEMOS OFICINA DE PLANEAMENTO SA ORDENACIÓN URBANÍSTICA NOVEMBRO 2016 ESCALA A3 1/1.000 ESCALA A1 1/500 CUALIFICACIÓN PLANO Nº 3 7
	1	2																												
3	4	5	6																											
7	8	9	10																											
11	12	13																												
14	15																													
16	17																													

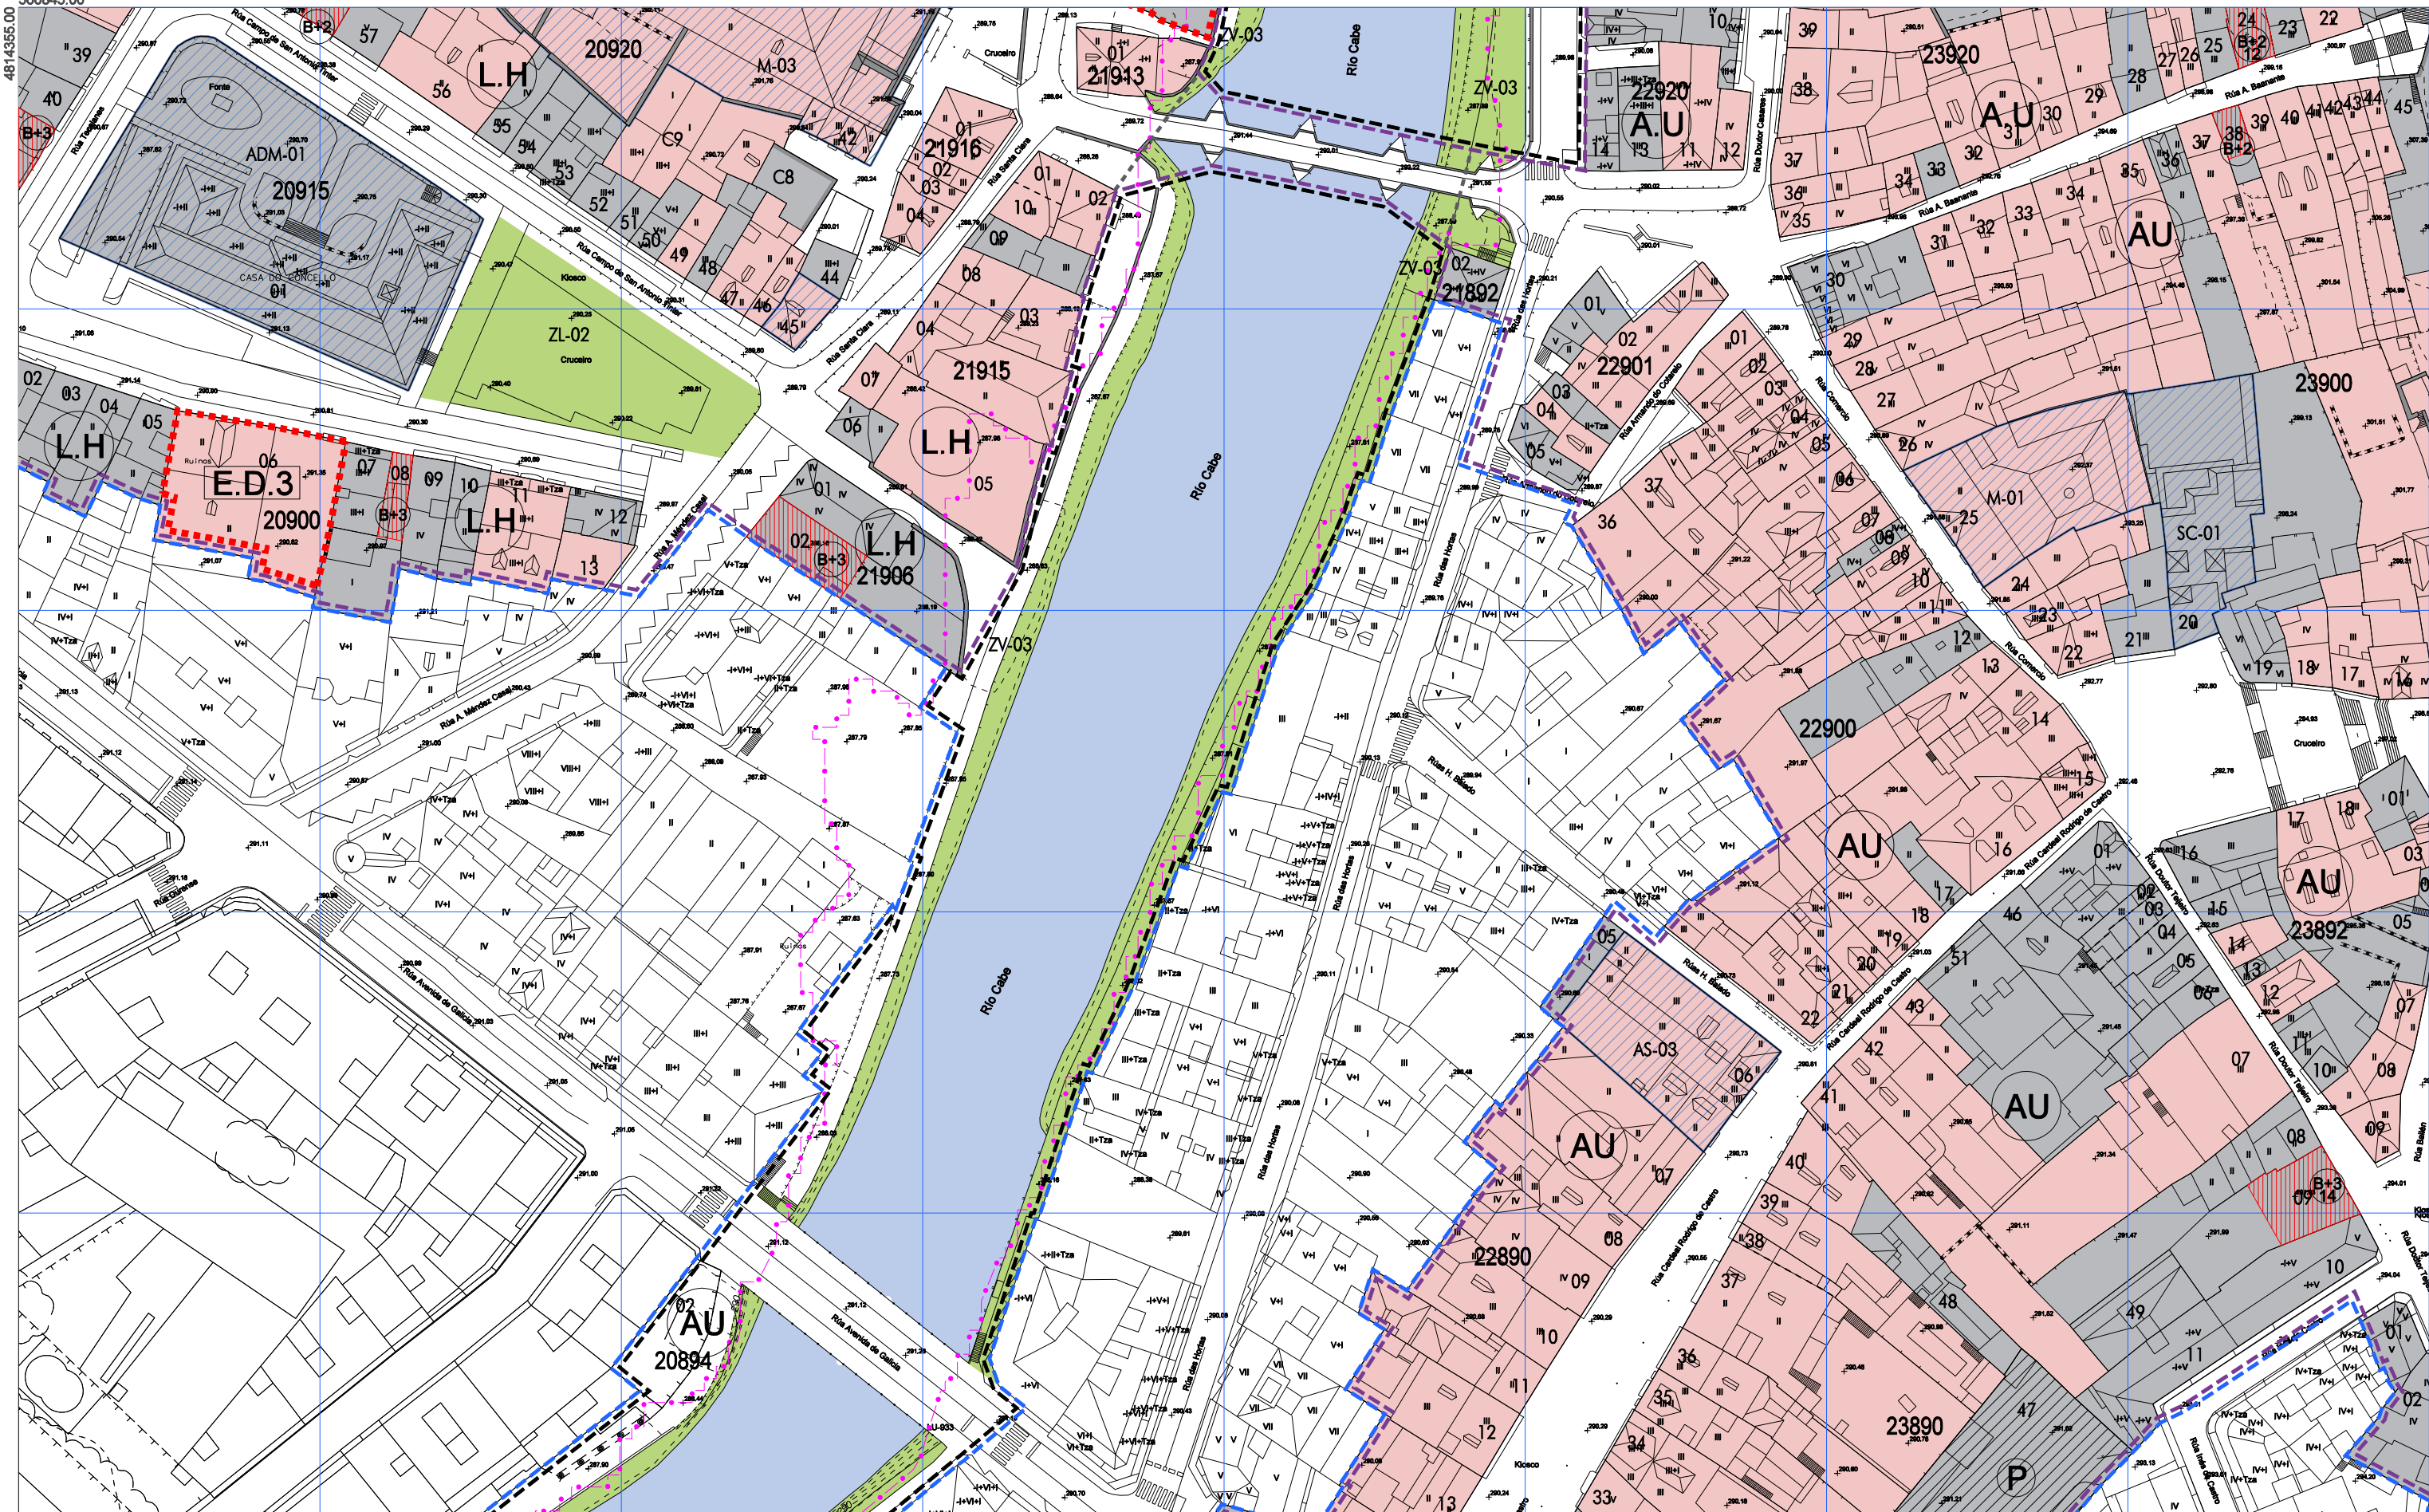

20950

02

ÁMBITO PLAN ESPECIAL


ZONA DE FLUXO PREFERENTE

LÍMITE DO CUARTEIRÓN

LÍMITE DA UNIDADE PARCELARIA

CÓDIGO DO CUARTEIRÓN

CÓDIGO DA UNIDADE PARCELARIA

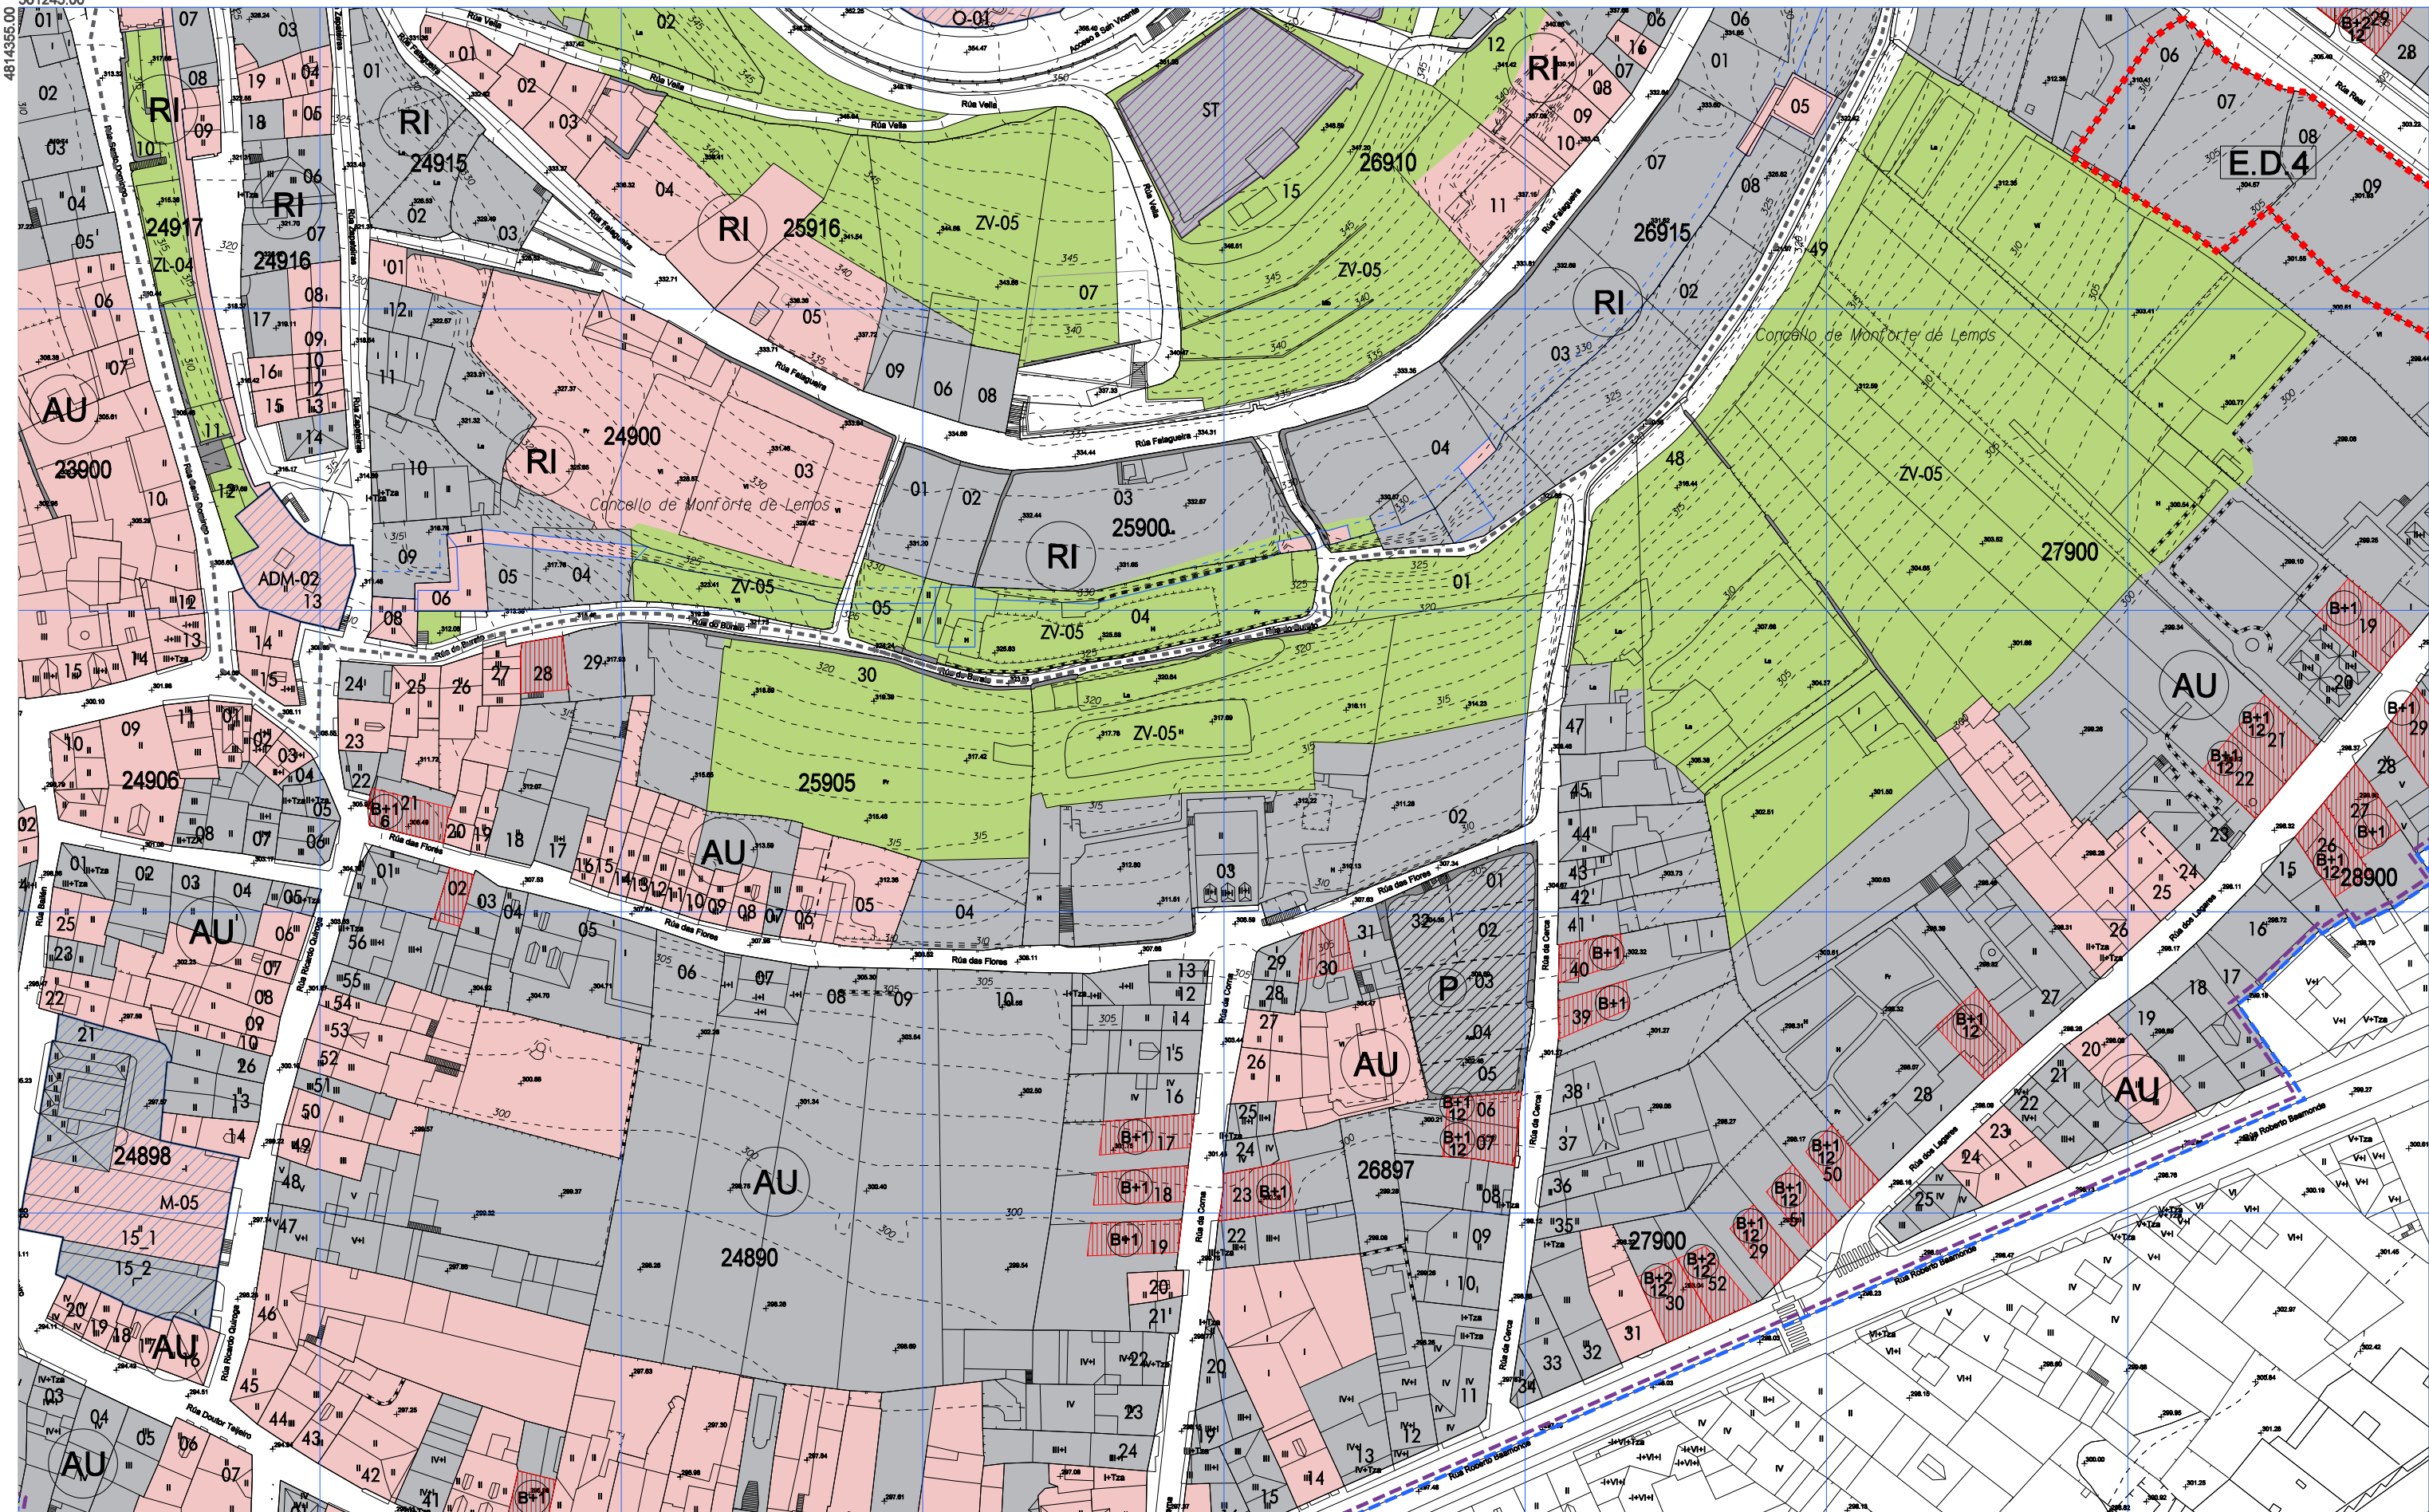

ÁMBITO PLAN ESPECIAL	DECLARACIÓN BIC CONXUNTO HISTÓRICO	EDIFICACIÓN CATALOGADA	ORDENANZAS REGULADORAS TIPO: (R) RECINTO INTRAMUROS (CA) CASCO ANTIGO (AU) ÁREAS URBANAS HISTÓRICAS INMEDIATAS (LH) LINEAIS HISTÓRICOS PERIFÉRICOS (RC) RESIDENCIAL CERRADA (VU) VIVENDA UNIFAMILIAR	ZONAS VERDES/LIBRES (ZV/ZL)	<table border="1"><tr><td>1</td><td>2</td></tr><tr><td>3</td><td>4</td></tr><tr><td>5</td><td>6</td></tr><tr><td>7</td><td>8</td></tr><tr><td>9</td><td>10</td></tr><tr><td>11</td><td>12</td></tr><tr><td>13</td><td></td></tr><tr><td>14</td><td>15</td></tr><tr><td>16</td><td>17</td></tr></table>	1	2	3	4	5	6	7	8	9	10	11	12	13		14	15	16	17
1	2																						
3	4																						
5	6																						
7	8																						
9	10																						
11	12																						
13																							
14	15																						
16	17																						
ZONA DE FLUXO PREFERENTE	ÁMBITO DE RESPECTO BIC	NOVAS ALIÑAÇÕES	EQUIPAMENTOS	LÍMITE DO CUARTEIRÓN	<table border="1"><tr><td>1</td><td>2</td></tr><tr><td>3</td><td>4</td></tr><tr><td>5</td><td>6</td></tr><tr><td>7</td><td>8</td></tr><tr><td>9</td><td>10</td></tr><tr><td>11</td><td>12</td></tr><tr><td>13</td><td></td></tr><tr><td>14</td><td>15</td></tr><tr><td>16</td><td>17</td></tr></table>	1	2	3	4	5	6	7	8	9	10	11	12	13		14	15	16	17
1	2																						
3	4																						
5	6																						
7	8																						
9	10																						
11	12																						
13																							
14	15																						
16	17																						
LÍMITE DA UNIDADE PARCELARIA	LÍMITE ORDENANZA REGULADORA	NOVA EDIFICACIÓN	ALTURAS E FONDOS MÁXIMOS	CÓDIGO DO CUARTEIRÓN	<table border="1"><tr><td>1</td><td>2</td></tr><tr><td>3</td><td>4</td></tr><tr><td>5</td><td>6</td></tr><tr><td>7</td><td>8</td></tr><tr><td>9</td><td>10</td></tr><tr><td>11</td><td>12</td></tr><tr><td>13</td><td></td></tr><tr><td>14</td><td>15</td></tr><tr><td>16</td><td>17</td></tr></table>	1	2	3	4	5	6	7	8	9	10	11	12	13		14	15	16	17
1	2																						
3	4																						
5	6																						
7	8																						
9	10																						
11	12																						
13																							
14	15																						
16	17																						
CÓDIGO DA UNIDADE PARCELARIA	ÁMBITO ESTUDO DE DETALLE	APARCAMENTO	SERVICIOS TÉCNICOS (ST)	ESTUDO DE DETALLE Nº	<table border="1"><tr><td>1</td><td>2</td></tr><tr><td>3</td><td>4</td></tr><tr><td>5</td><td>6</td></tr><tr><td>7</td><td>8</td></tr><tr><td>9</td><td>10</td></tr><tr><td>11</td><td>12</td></tr><tr><td>13</td><td></td></tr><tr><td>14</td><td>15</td></tr><tr><td>16</td><td>17</td></tr></table>	1	2	3	4	5	6	7	8	9	10	11	12	13		14	15	16	17
1	2																						
3	4																						
5	6																						
7	8																						
9	10																						
11	12																						
13																							
14	15																						
16	17																						
	E.D.1				<table border="1"><tr><td>1</td><td>2</td></tr><tr><td>3</td><td>4</td></tr><tr><td>5</td><td>6</td></tr><tr><td>7</td><td>8</td></tr><tr><td>9</td><td>10</td></tr><tr><td>11</td><td>12</td></tr><tr><td>13</td><td></td></tr><tr><td>14</td><td>15</td></tr><tr><td>16</td><td>17</td></tr></table>	1	2	3	4	5	6	7	8	9	10	11	12	13		14	15	16	17
1	2																						
3	4																						
5	6																						
7	8																						
9	10																						
11	12																						
13																							
14	15																						
16	17																						

20950
02

CONCELLO DE MONFORTE DE LEMOS

PLAN ESPECIAL DE PROTECCIÓN DO CONXUNTO HISTÓRICO-ARTÍSTICO DE MONFORTE DE LEMOS

ORDENACIÓN URBANÍSTICA


CUALIFICACIÓN

NOVEMBRO 2016


ESCALA A3 1/1000
ESCALA A4 1/1500


PLANO Nº

39

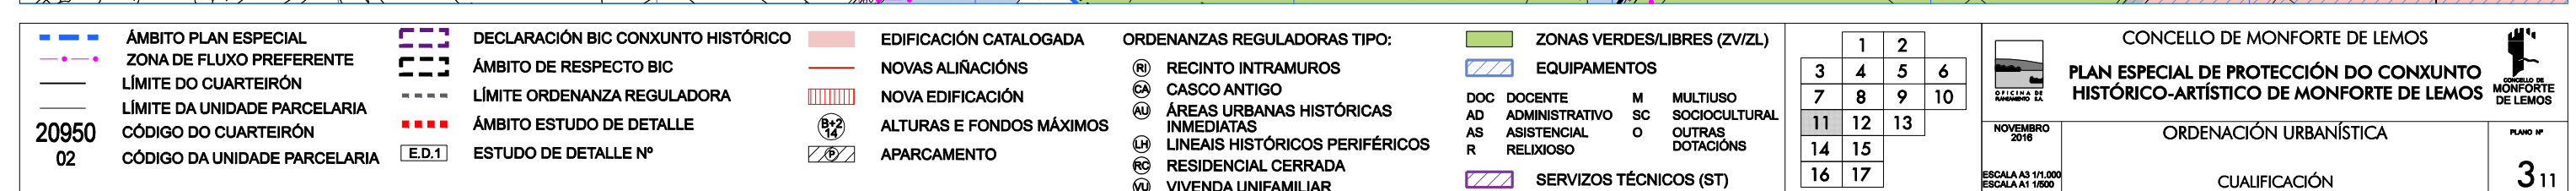

	1	2	
3	4	5	6
7	8	9	10
11	12	13	
14	15		
16	17		

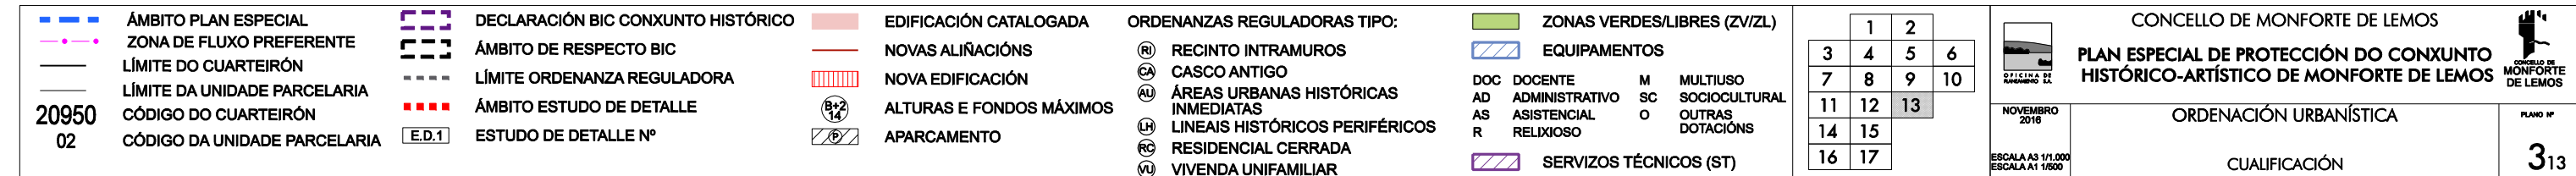

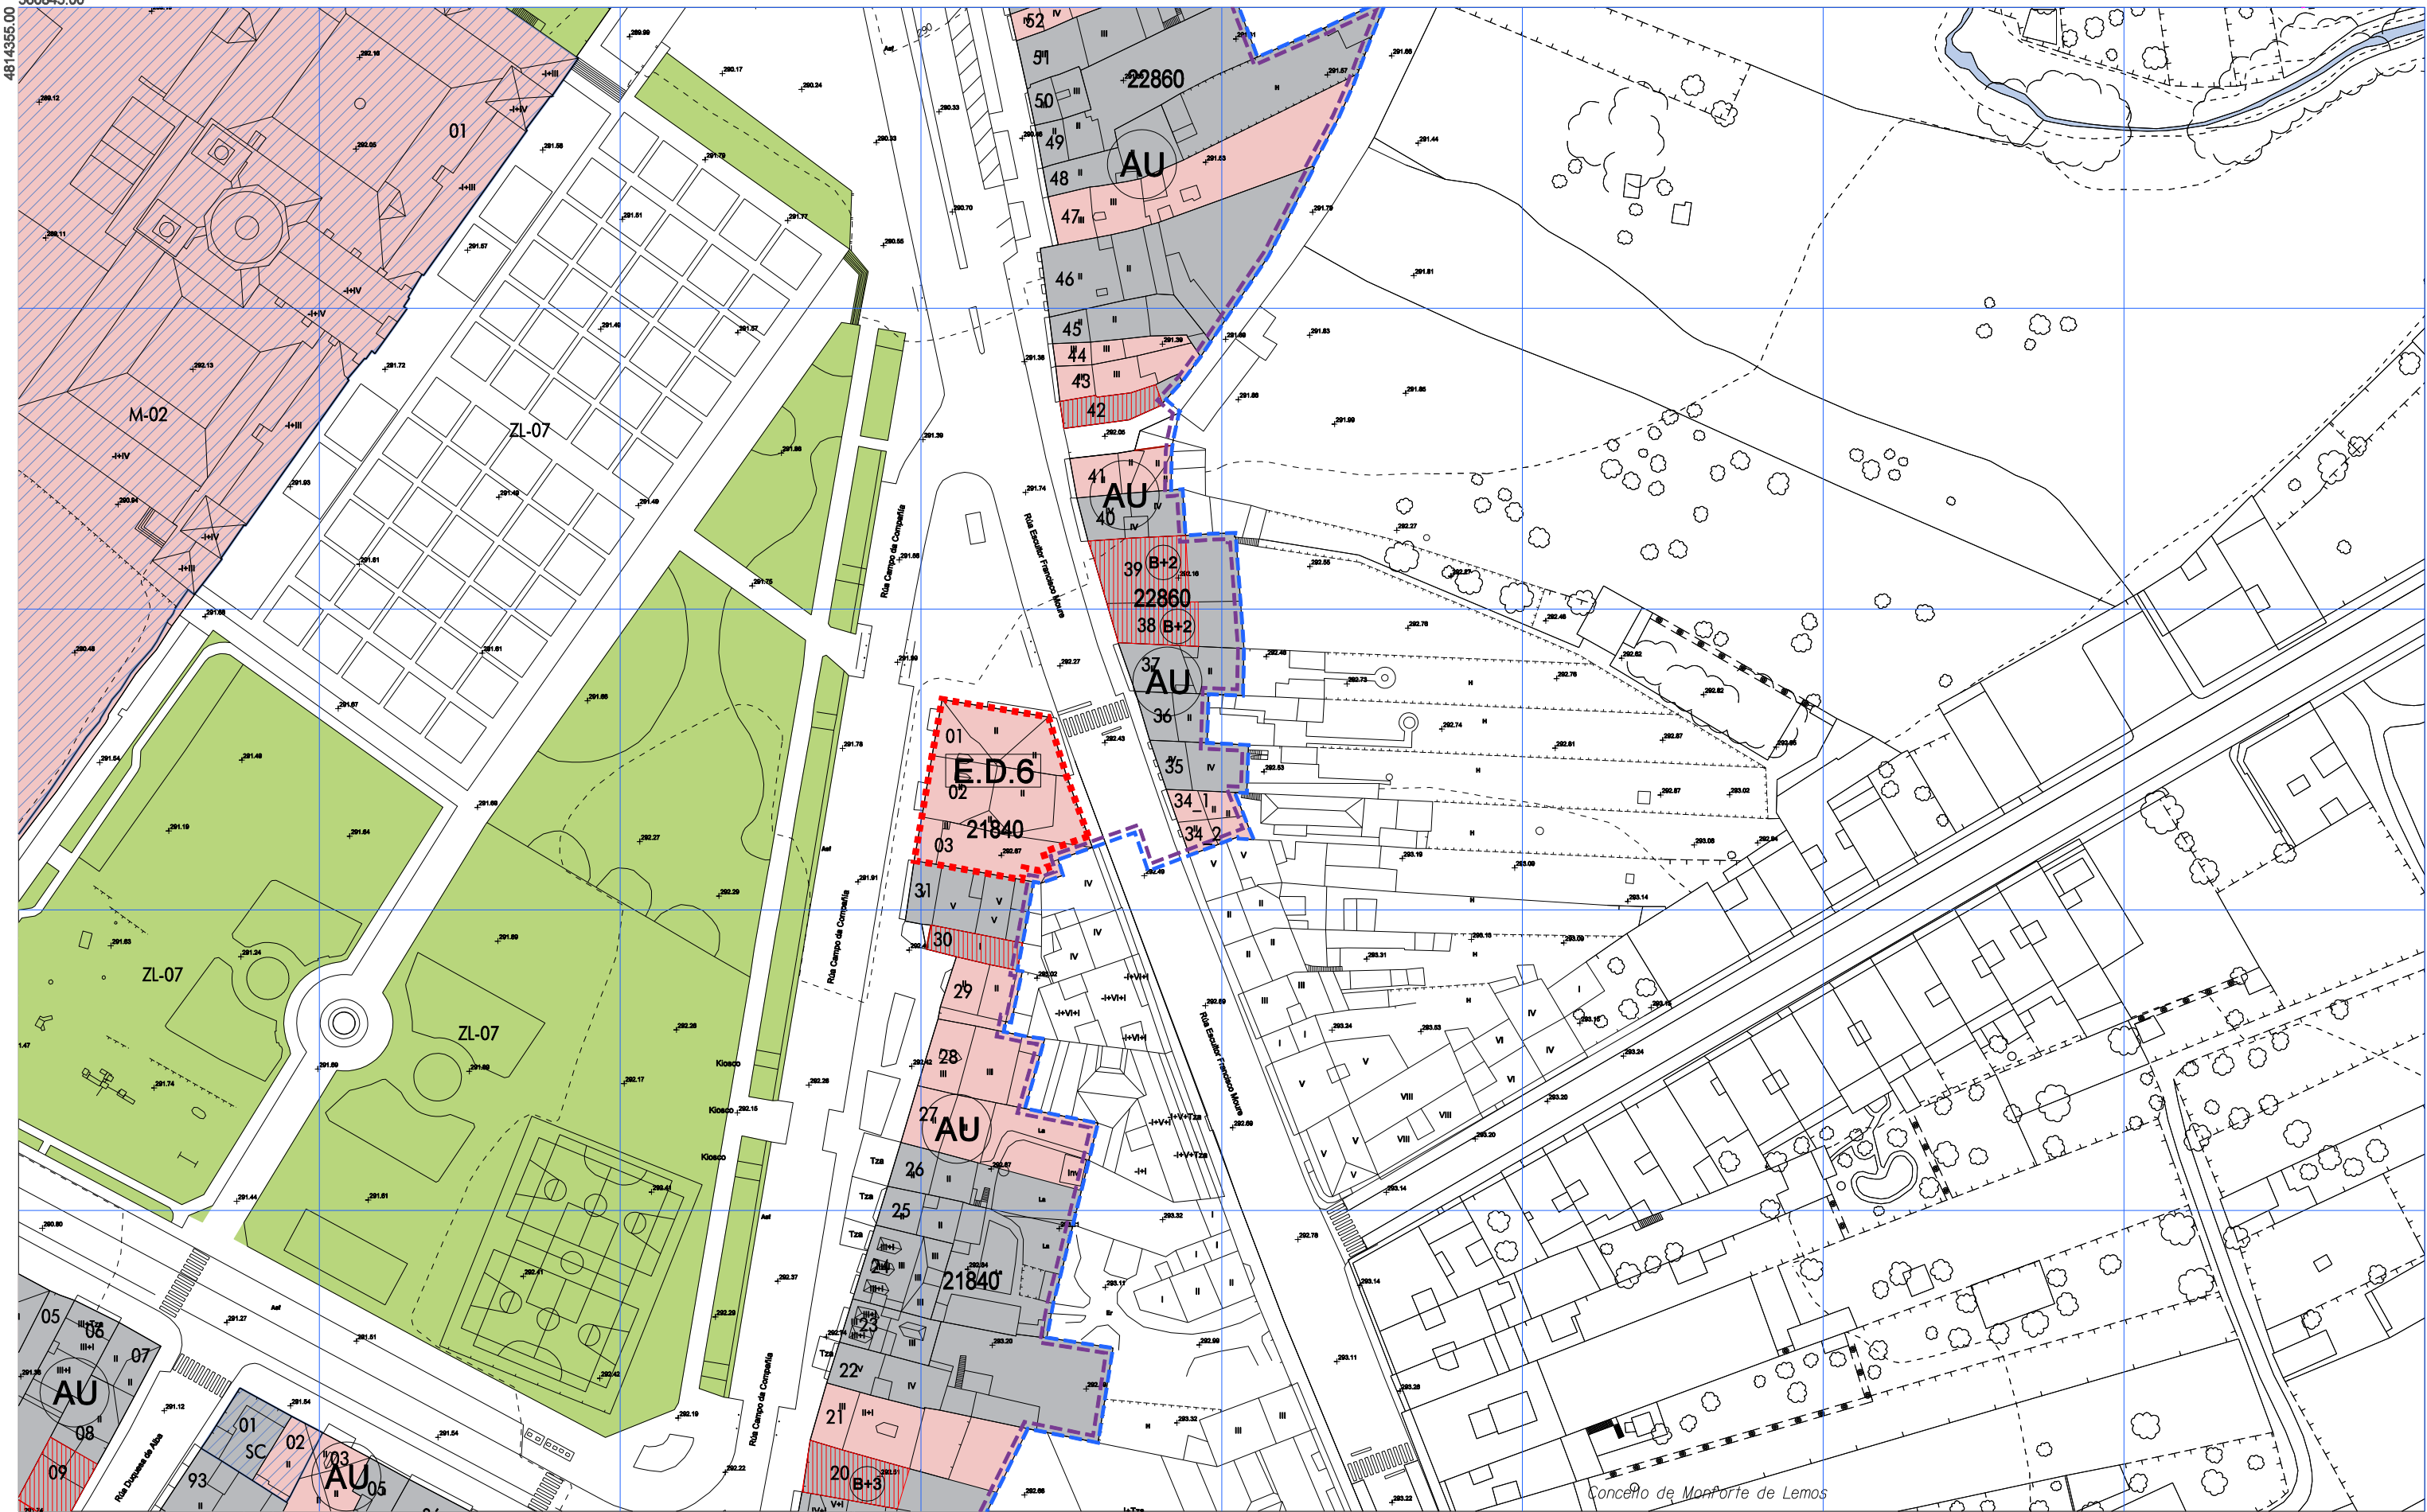

20950

02

ÁMBITO PLAN ESPECIAL

ZONA DE FLUXO PREFERENTE

LÍMITE DO CUARTEIRÓN

LÍMITE DA UNIDADE PARCELARIA

CÓDIGO DO CUARTEIRÓN

CÓDIGO DA UNIDADE PARCELARIA

<



- | | |
|--|--|
| | |
|--|--|

[illegible]

— ÁMBITO PLAN ESPECIAL
— LÍMITE DO CUARTEIRÓN
— LÍMITE DA UNIDADE PARCELARIA
20930
02 CÓDIGO DO CUARTEIRÓN
CÓDIGO DA UNIDADE PARCELARIA

■ EDIFICIO MONUMENTAL
■ EDIFICIOS DE EXCEPCIONAL SIGNIFICACIÓN ARQUITECTÓNICA, HISTÓRICA E CULTURAL
■ EDIFICIOS DE CARACTERÍSTICAS SINGULARES E ELEVADO VALOR ARQUITECTÓNICO
■ EDIFICIOS DE CARACTERÍSTICAS TIPOLÓXICAS E COMPOSITIVAS DE SIGNIFICACIÓN ARQUITECTÓNICA

■ DECLARACIÓN BIC CONXUNTO HISTÓRICO
■ ÁMBITO DE RESPECTO BIC
● ELEMENTOS URBANOS SOMETIDOS A PROTECCIÓN

C CRUCEIROS **A** AMOBLAMENTO URBANO
F FONTES **X** XARDINERÍA E ARBOREDO
E ELEMENTOS SINGULARES

	1	2	
3	4	5	6
7	8	9	10
11	12	13	
14	15		
16	17		

CONCELLO DE MONFORTE DE LEMOS

PLAN ESPECIAL DE PROTECCIÓN DO CONXUNTO HISTÓRICO-ARTÍSTICO DE MONFORTE DE LEMOS

NOVEMBRO 2018


ESCALA A3 1/1.000
ESCALA A1 1/500

ORDENACIÓN URBANÍSTICA


CATALOGACIÓN


PLANO Nº

4 3

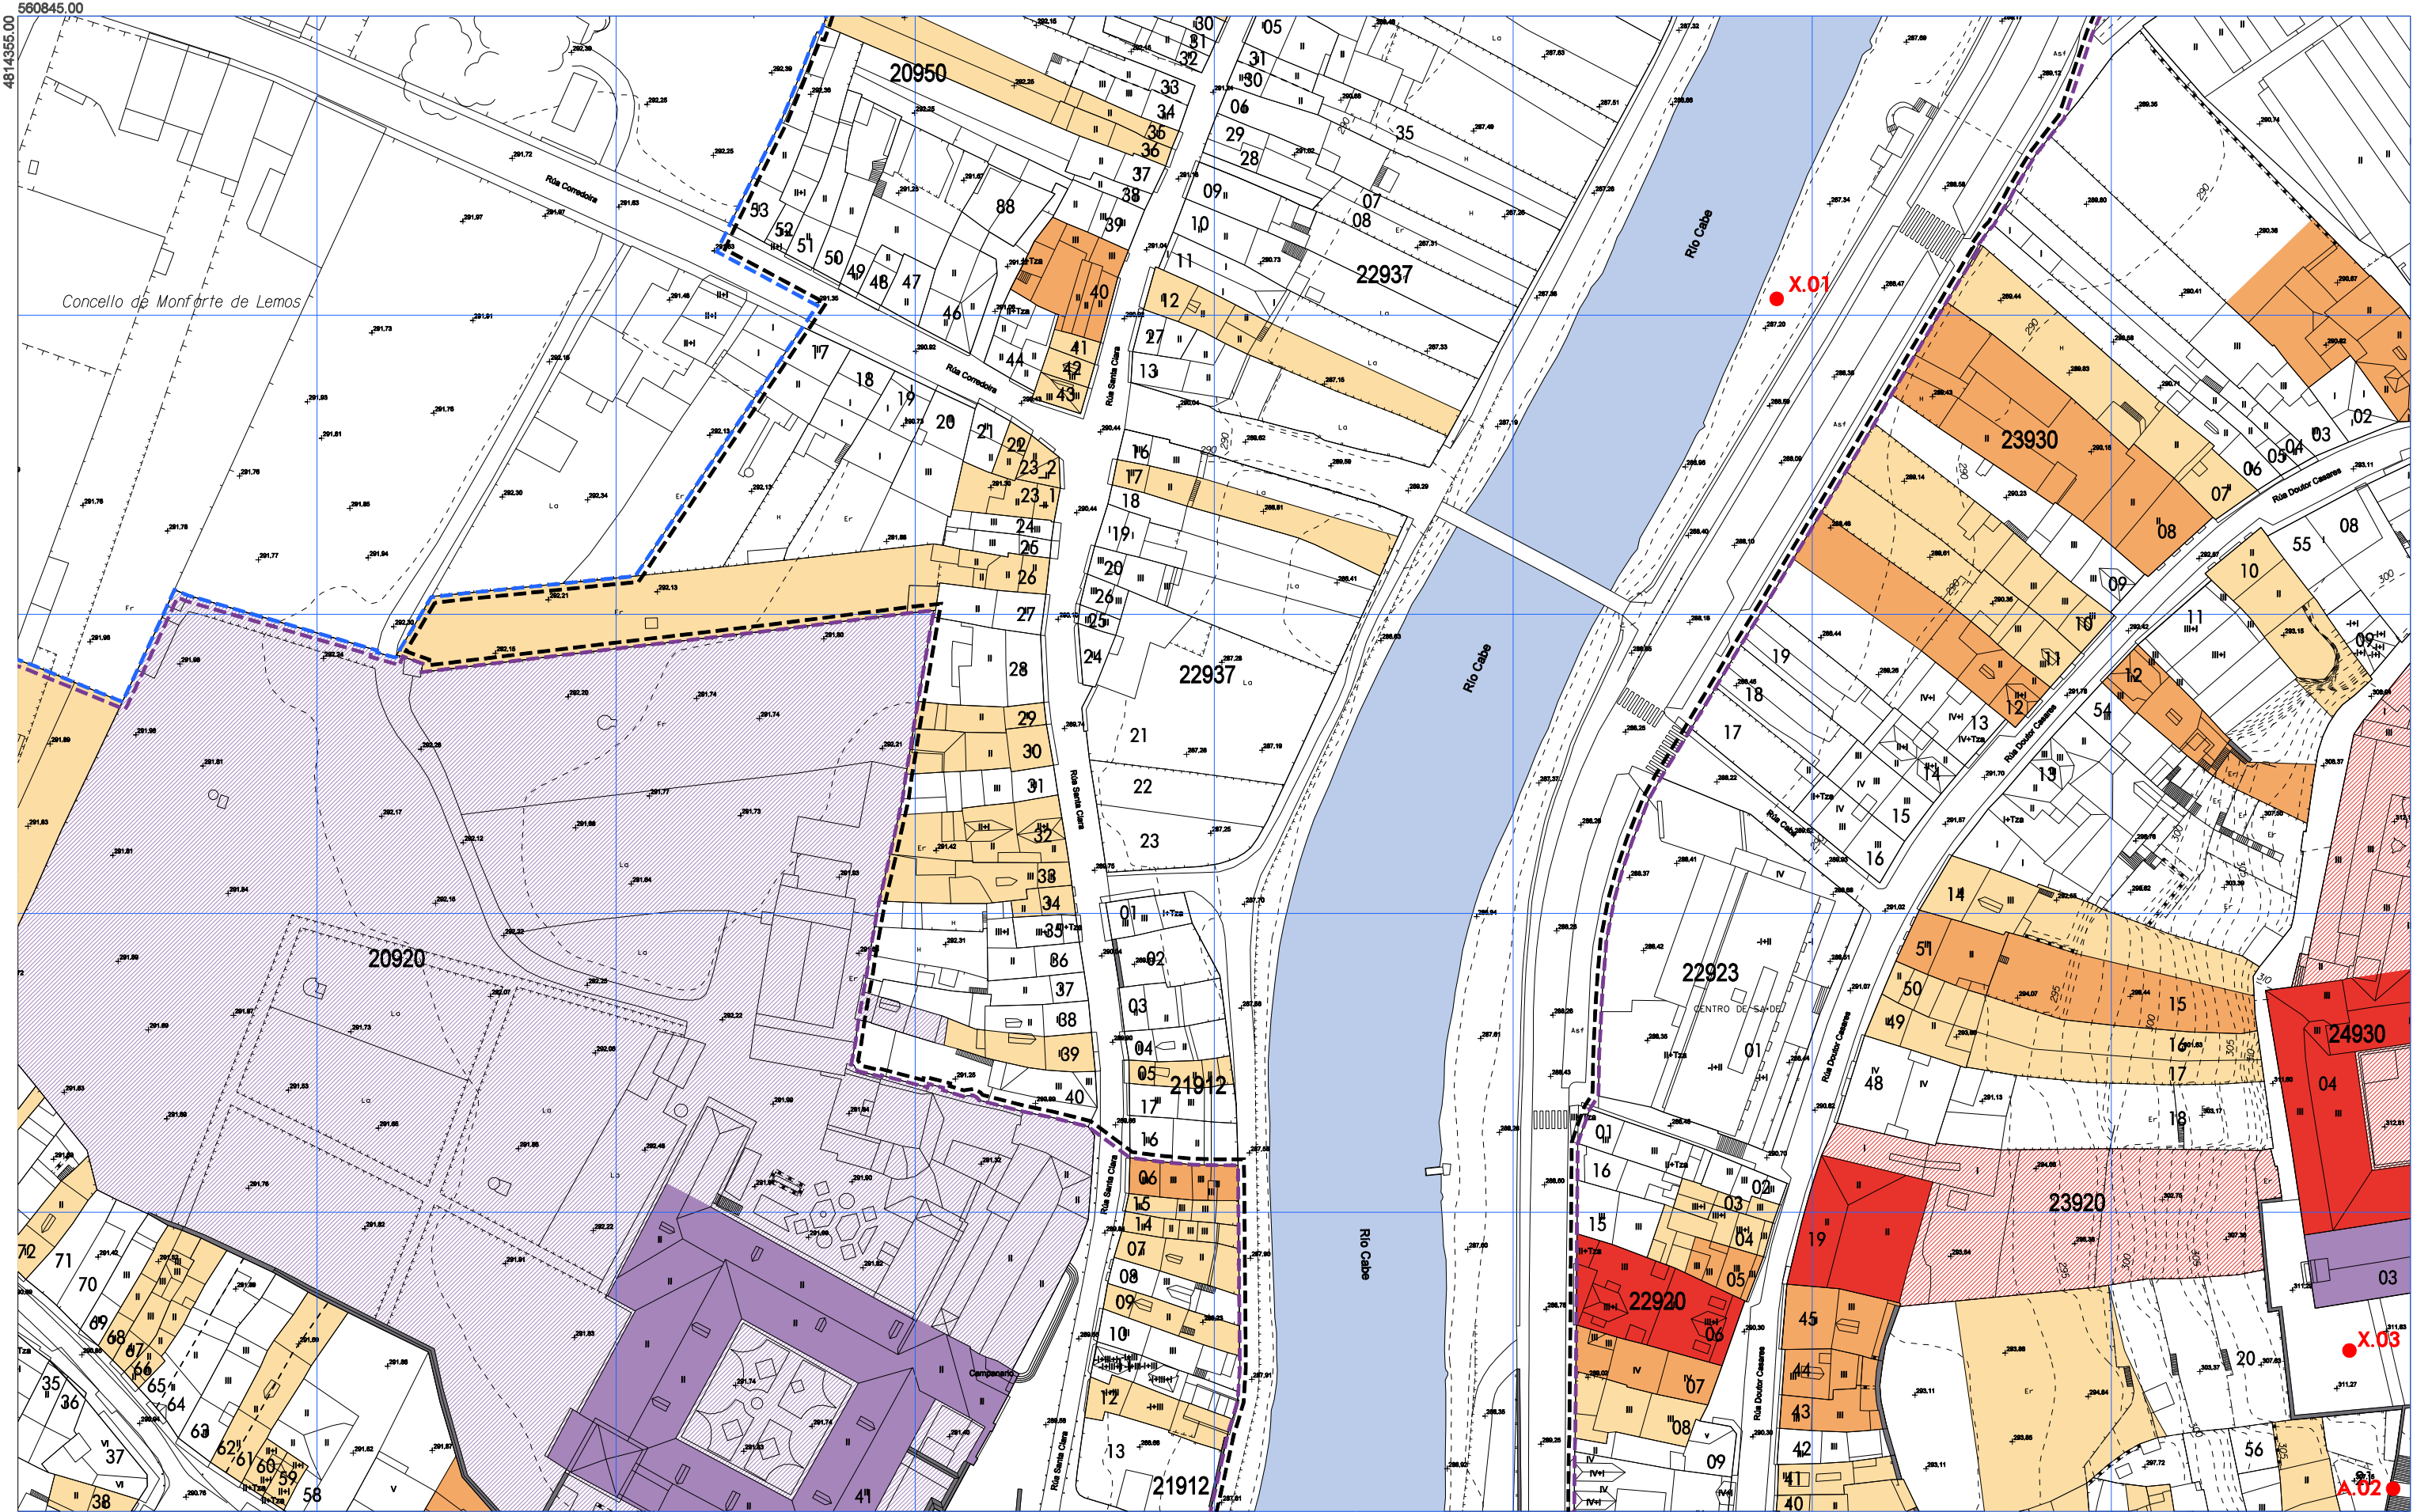


- | | | | | | | | | | | | | | | | | | | | | | | | | | | | | | | |
|------------------------------|----------------------|---|---------------------|--|--|----|---|---|--|---|---|---|---|---|---|---|----|----|----|----|--|----|----|--|--|----|----|--|--|--|
| <p>20930
02</p> | ÁMBITO PLAN ESPECIAL | | EDIFICIO MONUMENTAL | <p>DECLARACIÓN BIC CONXUNTO HISTÓRICO</p> <p>ÁMBITO DE RESPECTO BIC</p> <p>ELEMENTOS URBANOS SOMETIDOS A PROTECCIÓN</p> <p>C CRUCEIROS A AMOBLAMENTO URBANO</p> <p>F FONTES X XARDINERÍA E ARBOREDO</p> <p>E ELEMENTOS SINGULARES</p> | <table border="1"> <tr> <td></td> <td>1</td> <td>2</td> <td></td> </tr> <tr> <td>3</td> <td>4</td> <td>5</td> <td>6</td> </tr> <tr> <td>7</td> <td>8</td> <td>9</td> <td>10</td> </tr> <tr> <td>11</td> <td>12</td> <td>13</td> <td></td> </tr> <tr> <td>14</td> <td>15</td> <td></td> <td></td> </tr> <tr> <td>16</td> <td>17</td> <td></td> <td></td> </tr> </table> | | 1 | 2 | | 3 | 4 | 5 | 6 | 7 | 8 | 9 | 10 | 11 | 12 | 13 | | 14 | 15 | | | 16 | 17 | | | <div> <p>CONCELLO DE MONFORTE DE LEMOS</p> <p>PLAN ESPECIAL DE PROTECCIÓN DO CONXUNTO HISTÓRICO-ARTÍSTICO DE MONFORTE DE LEMOS</p> <p>OFICINA DE PATRIMONIO DA</p> </div> <div> <p>NOVEMBRO 2018</p> <p>ORDENACIÓN URBANÍSTICA</p> <p>PLANO Nº</p> </div> <div> <p>ESCALA A3 1/1.000
ESCALA A1 1/500</p> <p>CATALOGACIÓN</p> <p>4</p> </div> |
| | | 1 | 2 | | | | | | | | | | | | | | | | | | | | | | | | | | | |
| | 3 | 4 | 5 | | | 6 | | | | | | | | | | | | | | | | | | | | | | | | |
| | 7 | 8 | 9 | | | 10 | | | | | | | | | | | | | | | | | | | | | | | | |
| 11 | 12 | 13 | | | | | | | | | | | | | | | | | | | | | | | | | | | | |
| 14 | 15 | | | | | | | | | | | | | | | | | | | | | | | | | | | | | |
| 16 | 17 | | | | | | | | | | | | | | | | | | | | | | | | | | | | | |
| LÍMITE DO CUARTEIRÓN | | EDIFICIOS DE EXCEPCIONAL SIGNIFICACIÓN ARQUITECTÓNICA, HISTÓRICA E CULTURAL | | | | | | | | | | | | | | | | | | | | | | | | | | | | |
| LÍMITE DA UNIDADE PARCELARIA | | EDIFICIOS DE CARACTERÍSTICAS SINGULARES E ELEVADO VALOR ARQUITECTÓNICO | | | | | | | | | | | | | | | | | | | | | | | | | | | | |
| CÓDIGO DO CUARTEIRÓN | | EDIFICIOS DE CARACTERÍSTICAS TIPOLÓXICAS E COMPOSITIVAS DE SIGNIFICACIÓN ARQUITECTÓNICA | | | | | | | | | | | | | | | | | | | | | | | | | | | | |
| CÓDIGO DA UNIDADE PARCELARIA | | | | | | | | | | | | | | | | | | | | | | | | | | | | | | |

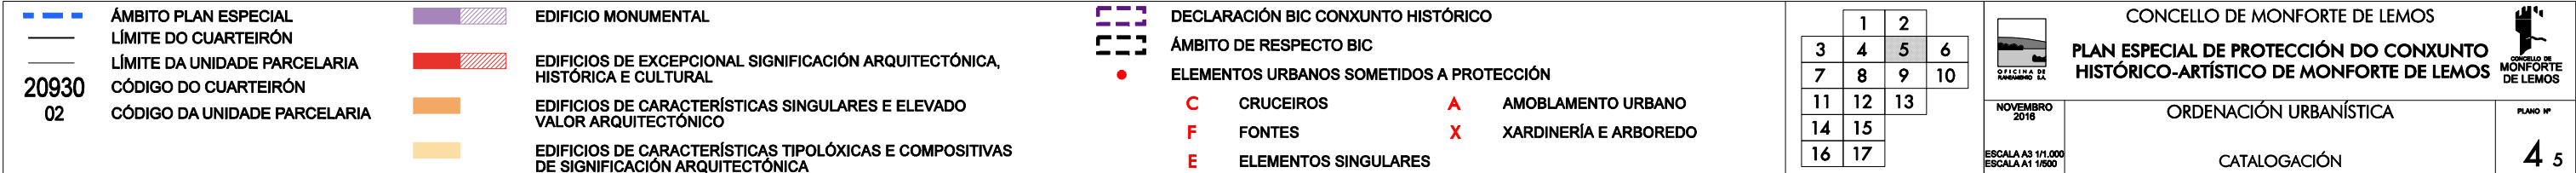

 

- 4 6

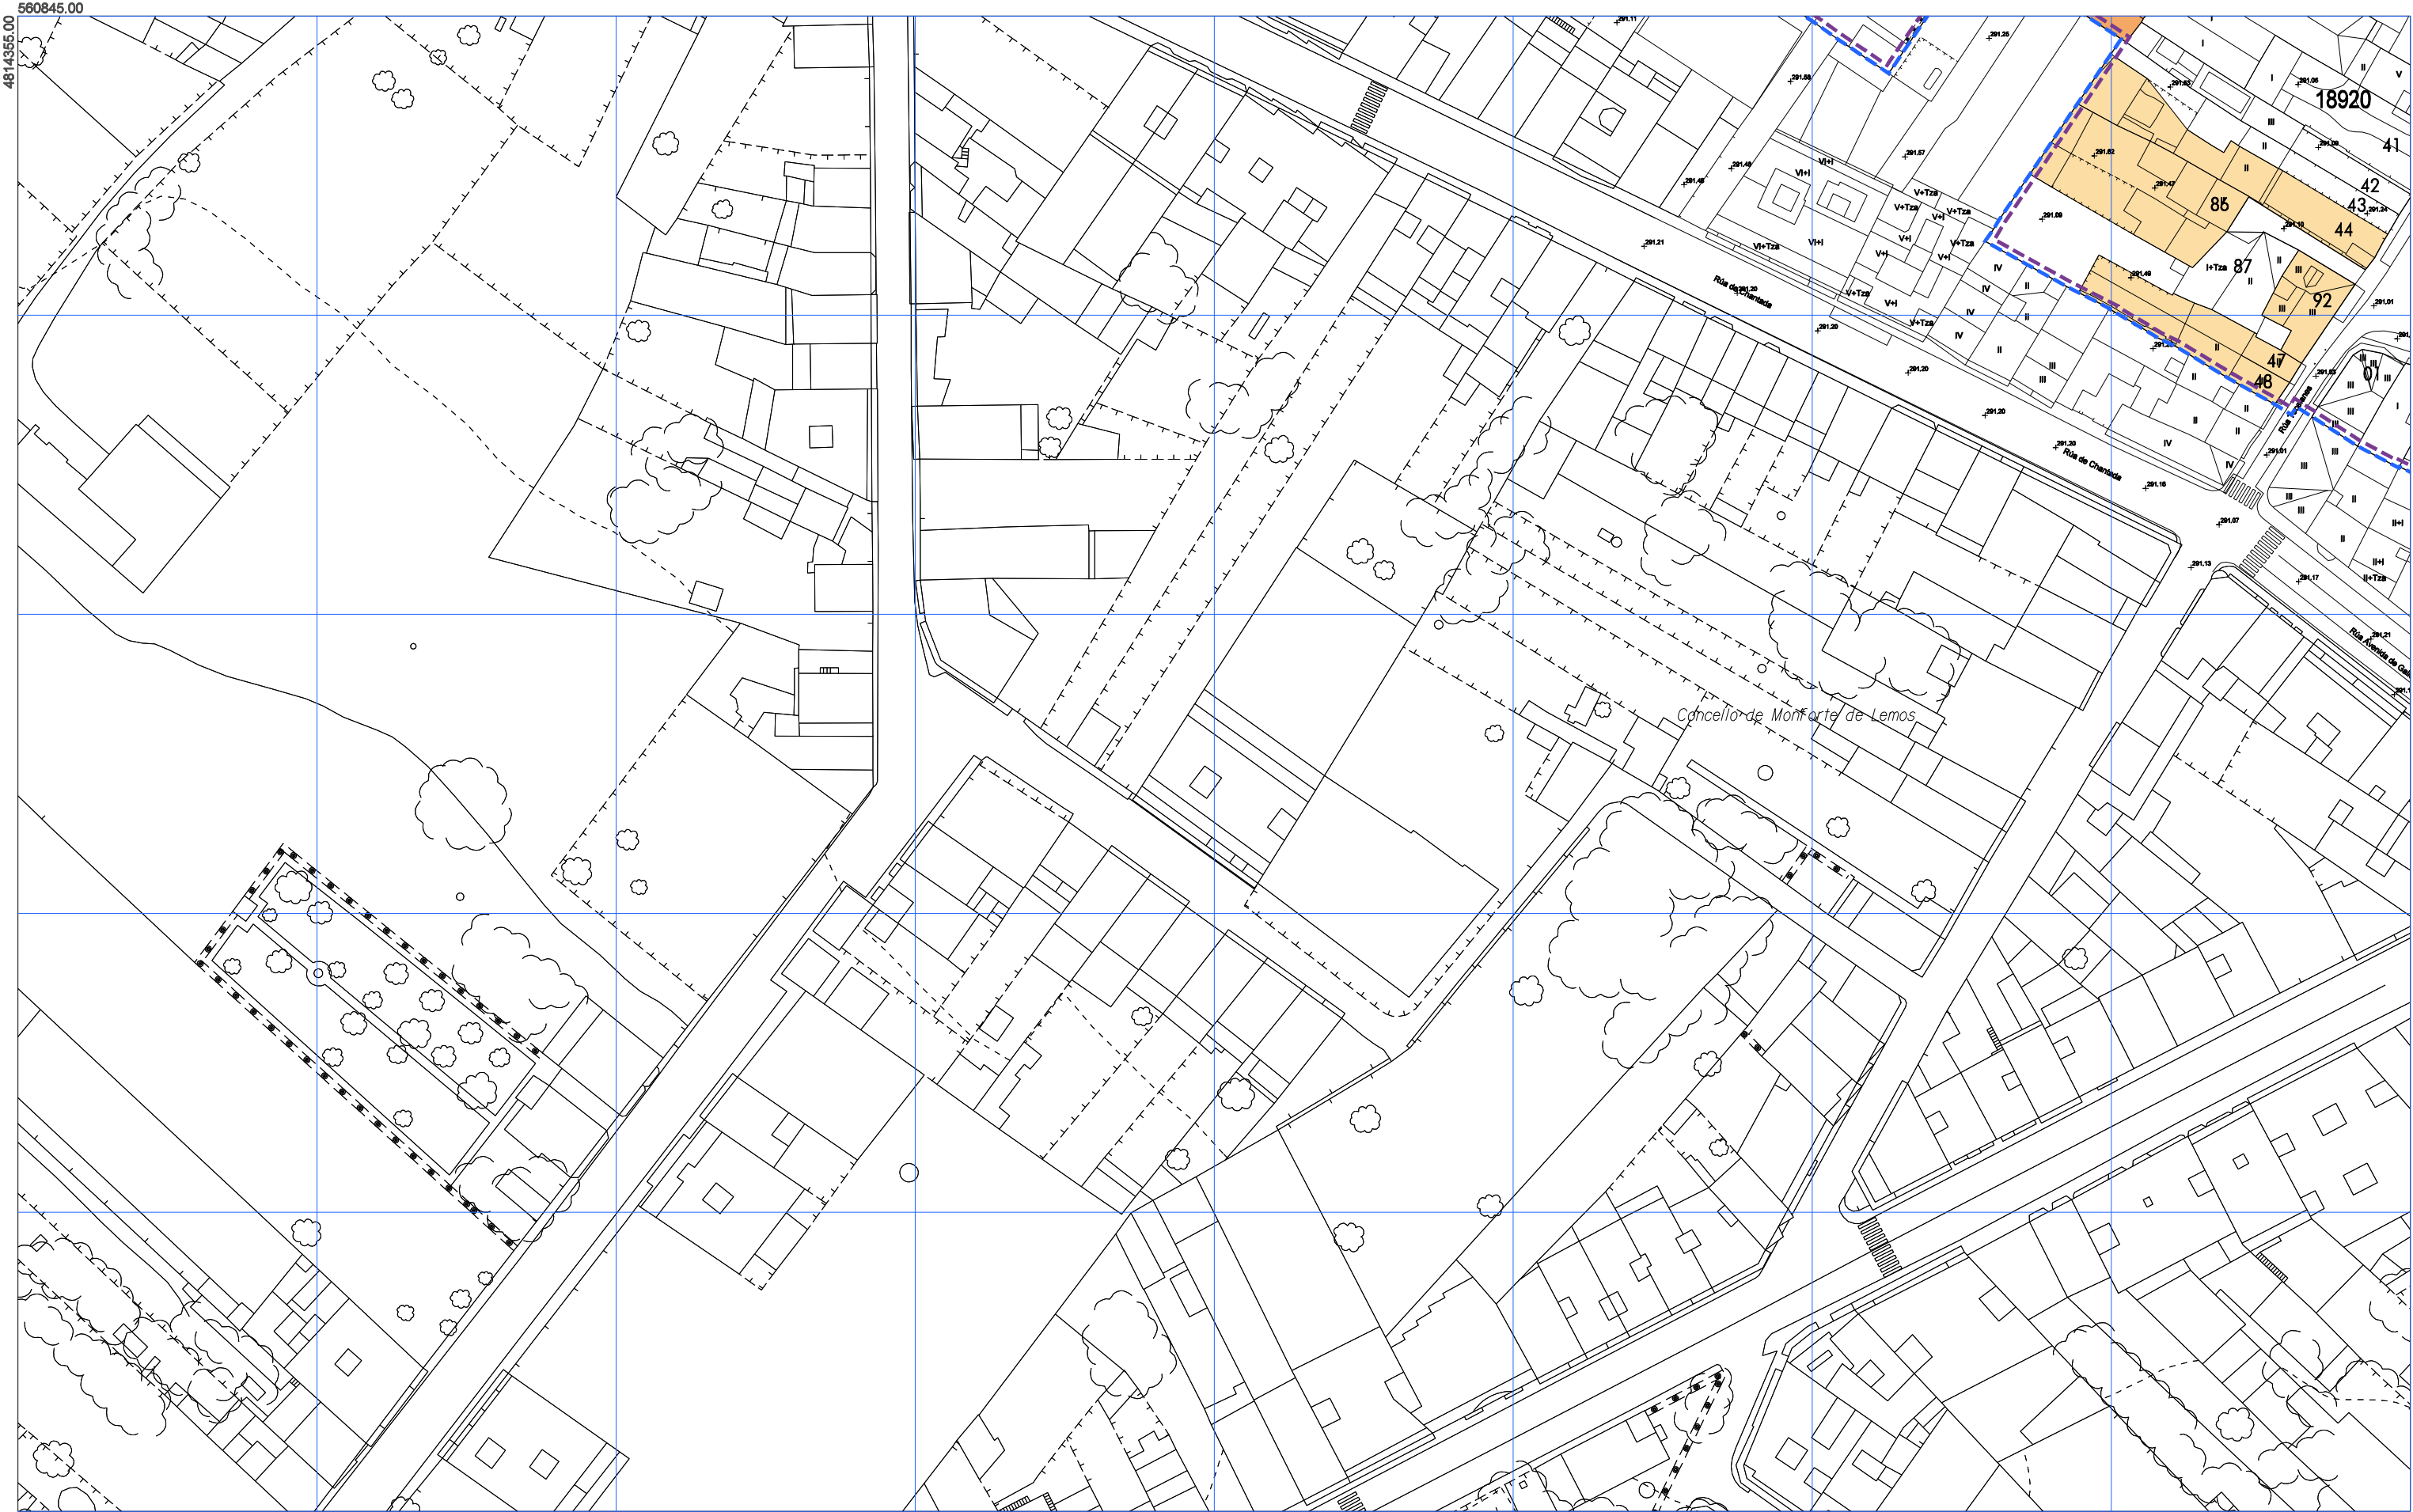

20930

02

ÁMBITO PLAN ESPECIAL

LÍMITE DO CUARTEIRÓN

LÍMITE DA UNIDADE PARCELARIA

CÓDIGO DO CUARTEIRÓN

CÓDIGO DA UNIDADE PARCELARIA

EDIFICIO MONUMENTAL

EDIFICIOS DE EXCEPCIONAL SIGNIFICACIÓN ARQUITECTÓNICA, HISTÓRICA E CULTURAL

EDIFICIOS DE CARACTERÍSTICAS SINGULARES E ELEVADO VALOR ARQUITECTÓNICO

EDIFICIOS DE CARACTERÍSTICAS TIPOLÓXICAS E COMPOSITIVAS DE SIGNIFICACIÓN ARQUITECTÓNICA

DECLARACIÓN BIC CONXUNTO HISTÓRICO

ÁMBITO DE RESPECTO BIC

ELEMENTOS URBANOS SOMETIDOS A PROTECCIÓN

C

F

E

CRUCEIROS

FONTES

ELEMENTOS SINGULARES

A

X

AMOBLEMENTO URBANO

XARDINERÍA E ARBOREDO

	1	2
3	4	5
6	7	8
9	10	11
12	13	14
15	16	17

OFICINA DE PLANEAMENTO URBANO

NOVEMBRO 2018

ESCALA A3 1/1.000

ESCALA A1 1/500

CONCELLO DE MONFORTE DE LEMOS

PLAN ESPECIAL DE PROTECCIÓN DO CONXUNTO HISTÓRICO-ARTÍSTICO DE MONFORTE DE LEMOS


ORDENACIÓN URBANÍSTICA

CATALOGACIÓN

CONCELLO DE MONFORTE DE LEMOS

PLANO Nº

4 7

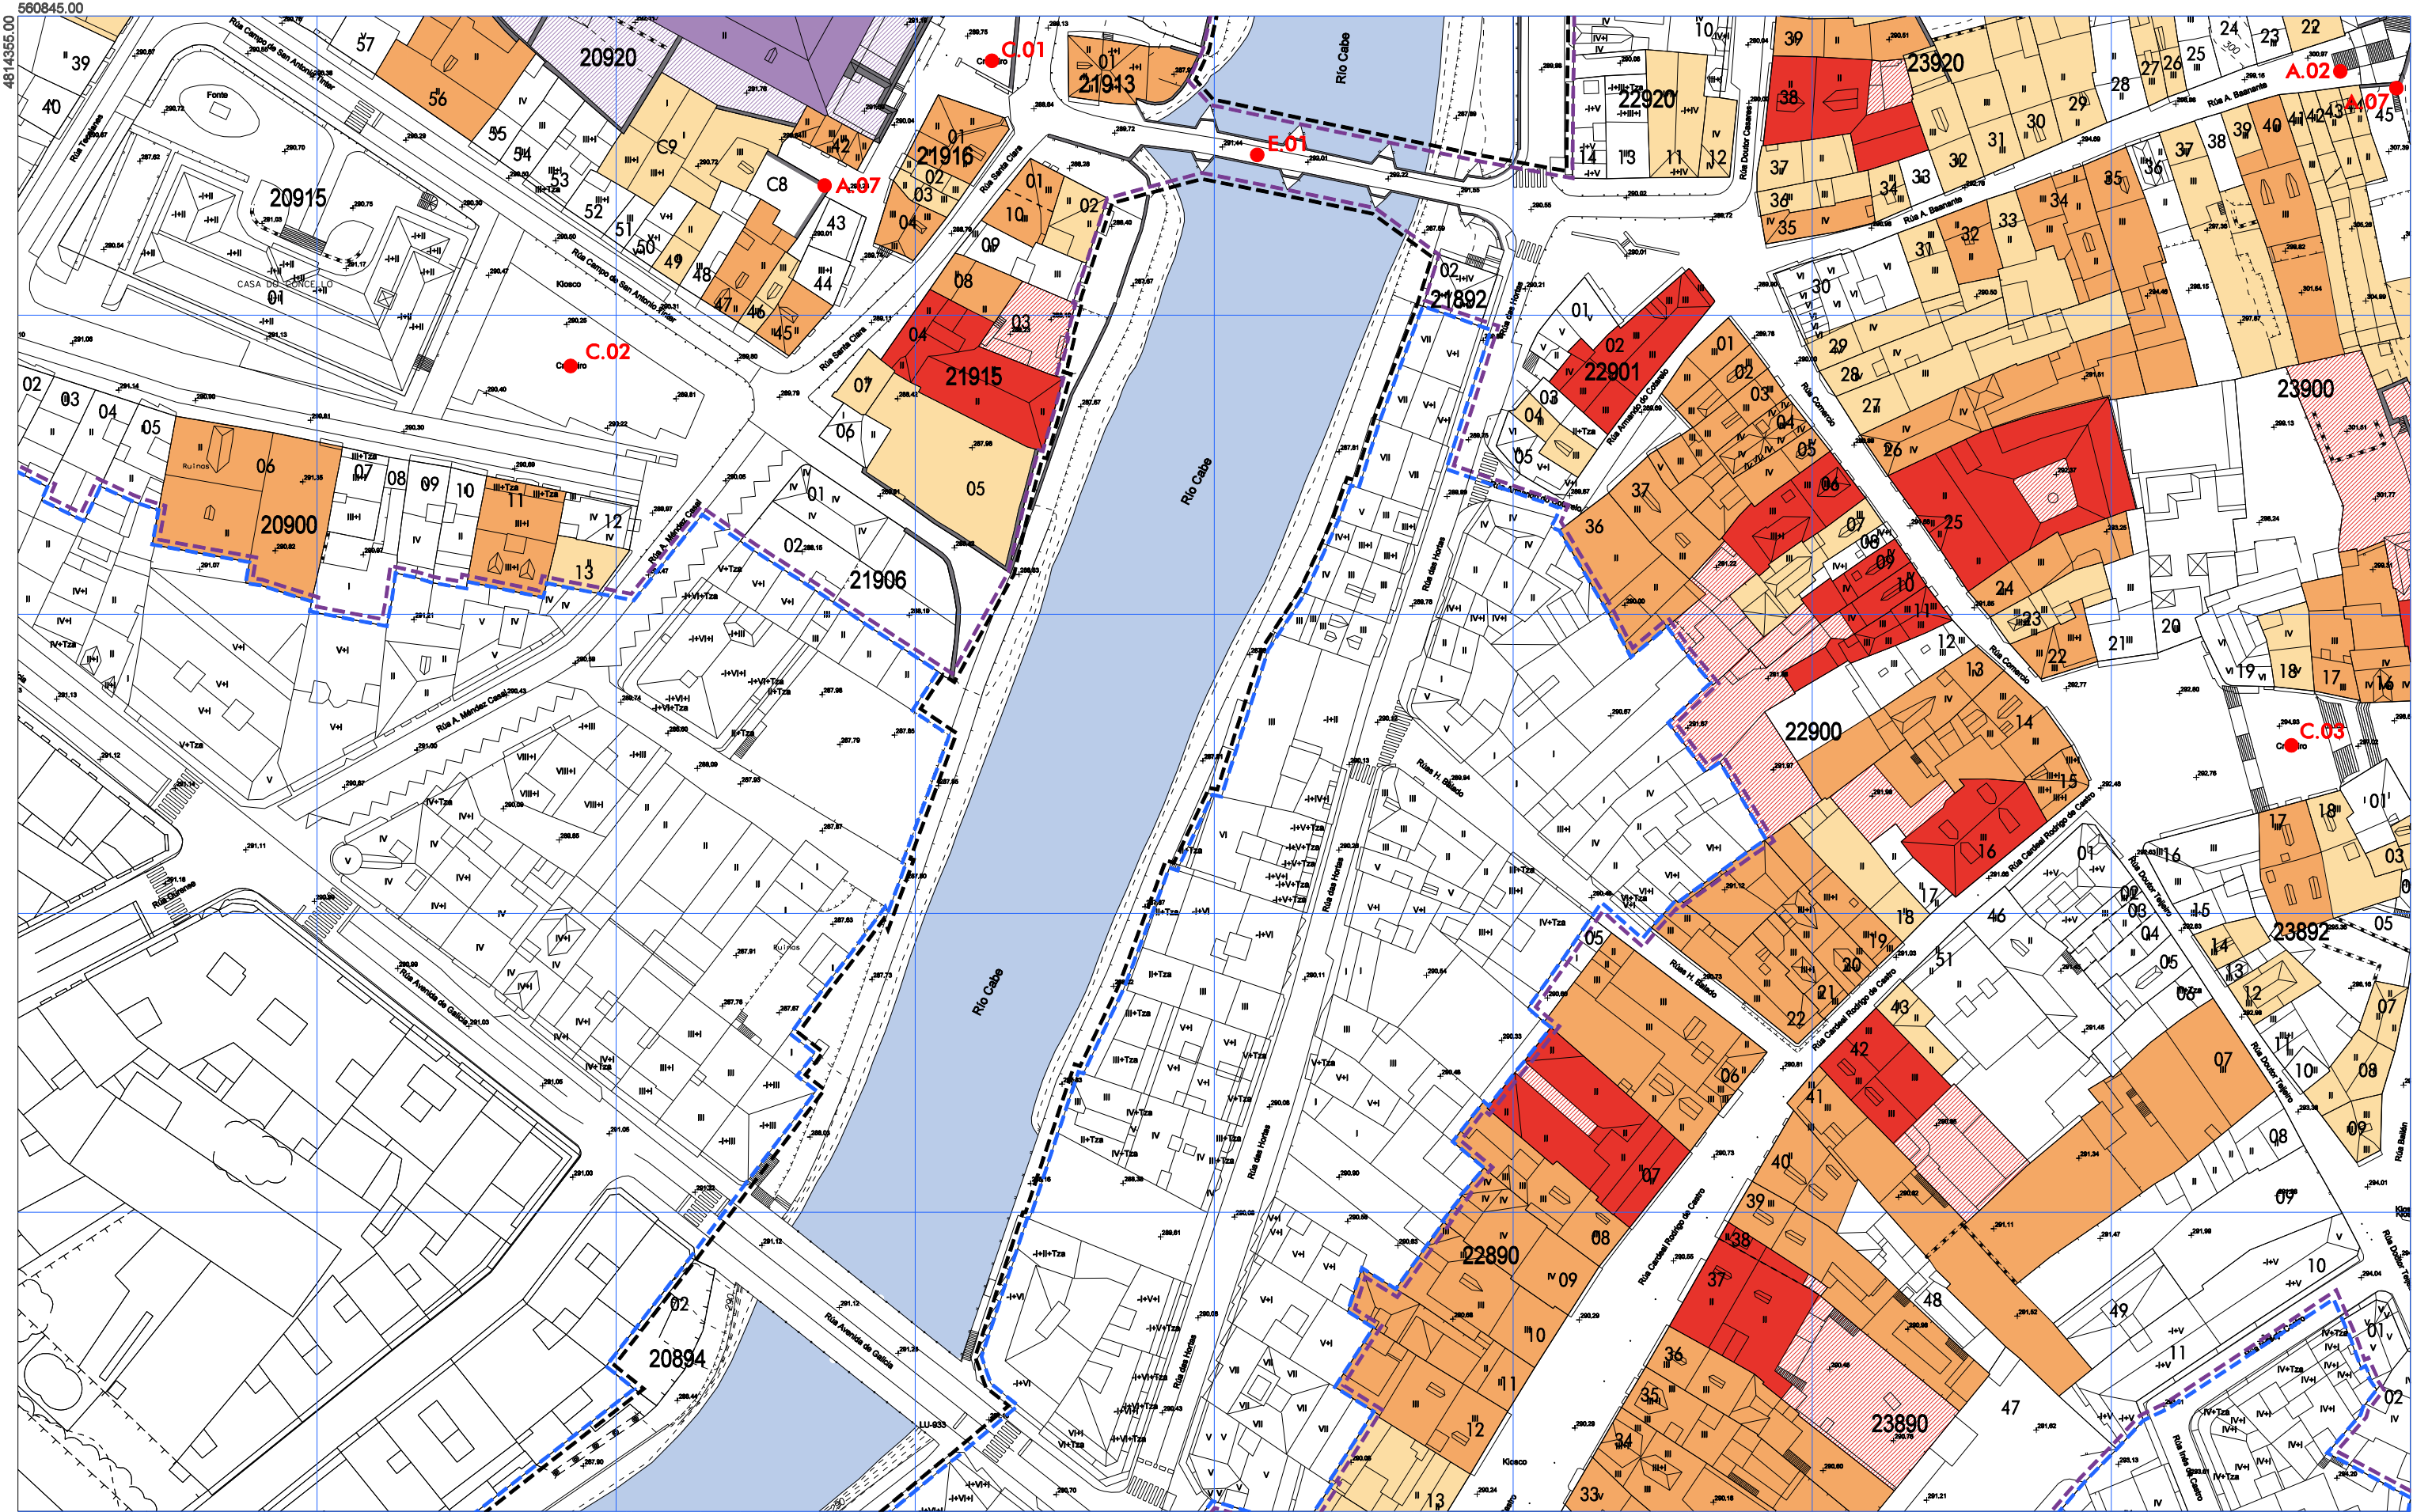

- | | | | | | | | | | | | | | | | | | | |
|---|--|---|--|---|--|--|----------|-----------|----------|--------------------|----------|--------|----------|-----------------------|----------|----------------------|--|--|
|    | ÁMBITO PLAN ESPECIAL
LÍMITE DO CUARTEIRÓN
LÍMITE DA UNIDADE PARCELARIA
CÓDIGO DO CUARTEIRÓN
CÓDIGO DA UNIDADE PARCELARIA |     | EDIFICIO MONUMENTAL

EDIFICIOS DE EXCEPCIONAL SIGNIFICACIÓN ARQUITECTÓNICA,
HISTÓRICA E CULTURAL

EDIFICIOS DE CARACTERÍSTICAS SINGULARES E ELEVADO
VALOR ARQUITECTÓNICO

EDIFICIOS DE CARACTERÍSTICAS TIPOLÓXICAS E COMPOSITIVAS
DE SIGNIFICACIÓN ARQUITECTÓNICA |    | DECLARACIÓN BIC CONXUNTO HISTÓRICO
ÁMBITO DE RESPECTO BIC
ELEMENTOS URBANOS SOMETIDOS A PROTECCIÓN | <table border="0"> <tr> <td>C</td> <td>CRUCEIROS</td> <td>A</td> <td>AMOBLEMENTO URBANO</td> </tr> <tr> <td>F</td> <td>FONTES</td> <td>X</td> <td>XARDINERÍA E ARBOREDO</td> </tr> <tr> <td>E</td> <td colspan="3">ELEMENTOS SINGULARES</td> </tr> </table> | C | CRUCEIROS | A | AMOBLEMENTO URBANO | F | FONTES | X | XARDINERÍA E ARBOREDO | E | ELEMENTOS SINGULARES | | |
| C | CRUCEIROS | A | AMOBLEMENTO URBANO | | | | | | | | | | | | | | | |
| F | FONTES | X | XARDINERÍA E ARBOREDO | | | | | | | | | | | | | | | |
| E | ELEMENTOS SINGULARES | | | | | | | | | | | | | | | | | |

	1	2	
3	4	5	6
7	8	9	10
11	12	13	
14	15		
16	17		



OFICINA DE
PLANEAMIENTO S.A.


**NOVIEMBRE
2018**

ESCALA A3 1/1.0
ESCALA A4 1/1.0


CONCELLO DE MONFORTE DE LEMOS

**PLAN ESPECIAL DE PROTECCIÓN DO CONXUNTO
HISTÓRICO-ARTÍSTICO DE MONFORTE DE LEMOS**

0	ORDENACIÓN URBANÍSTICA
000	CATALOGACIÓN

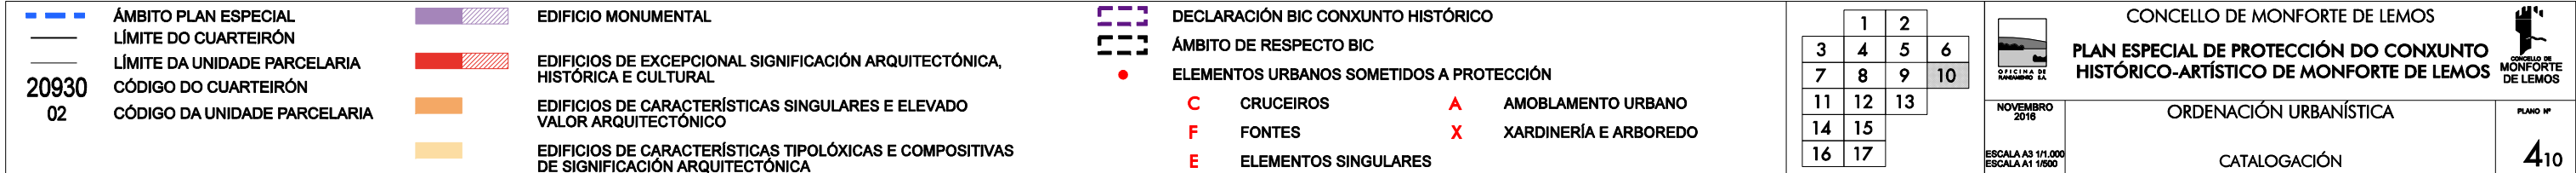

[illegible]

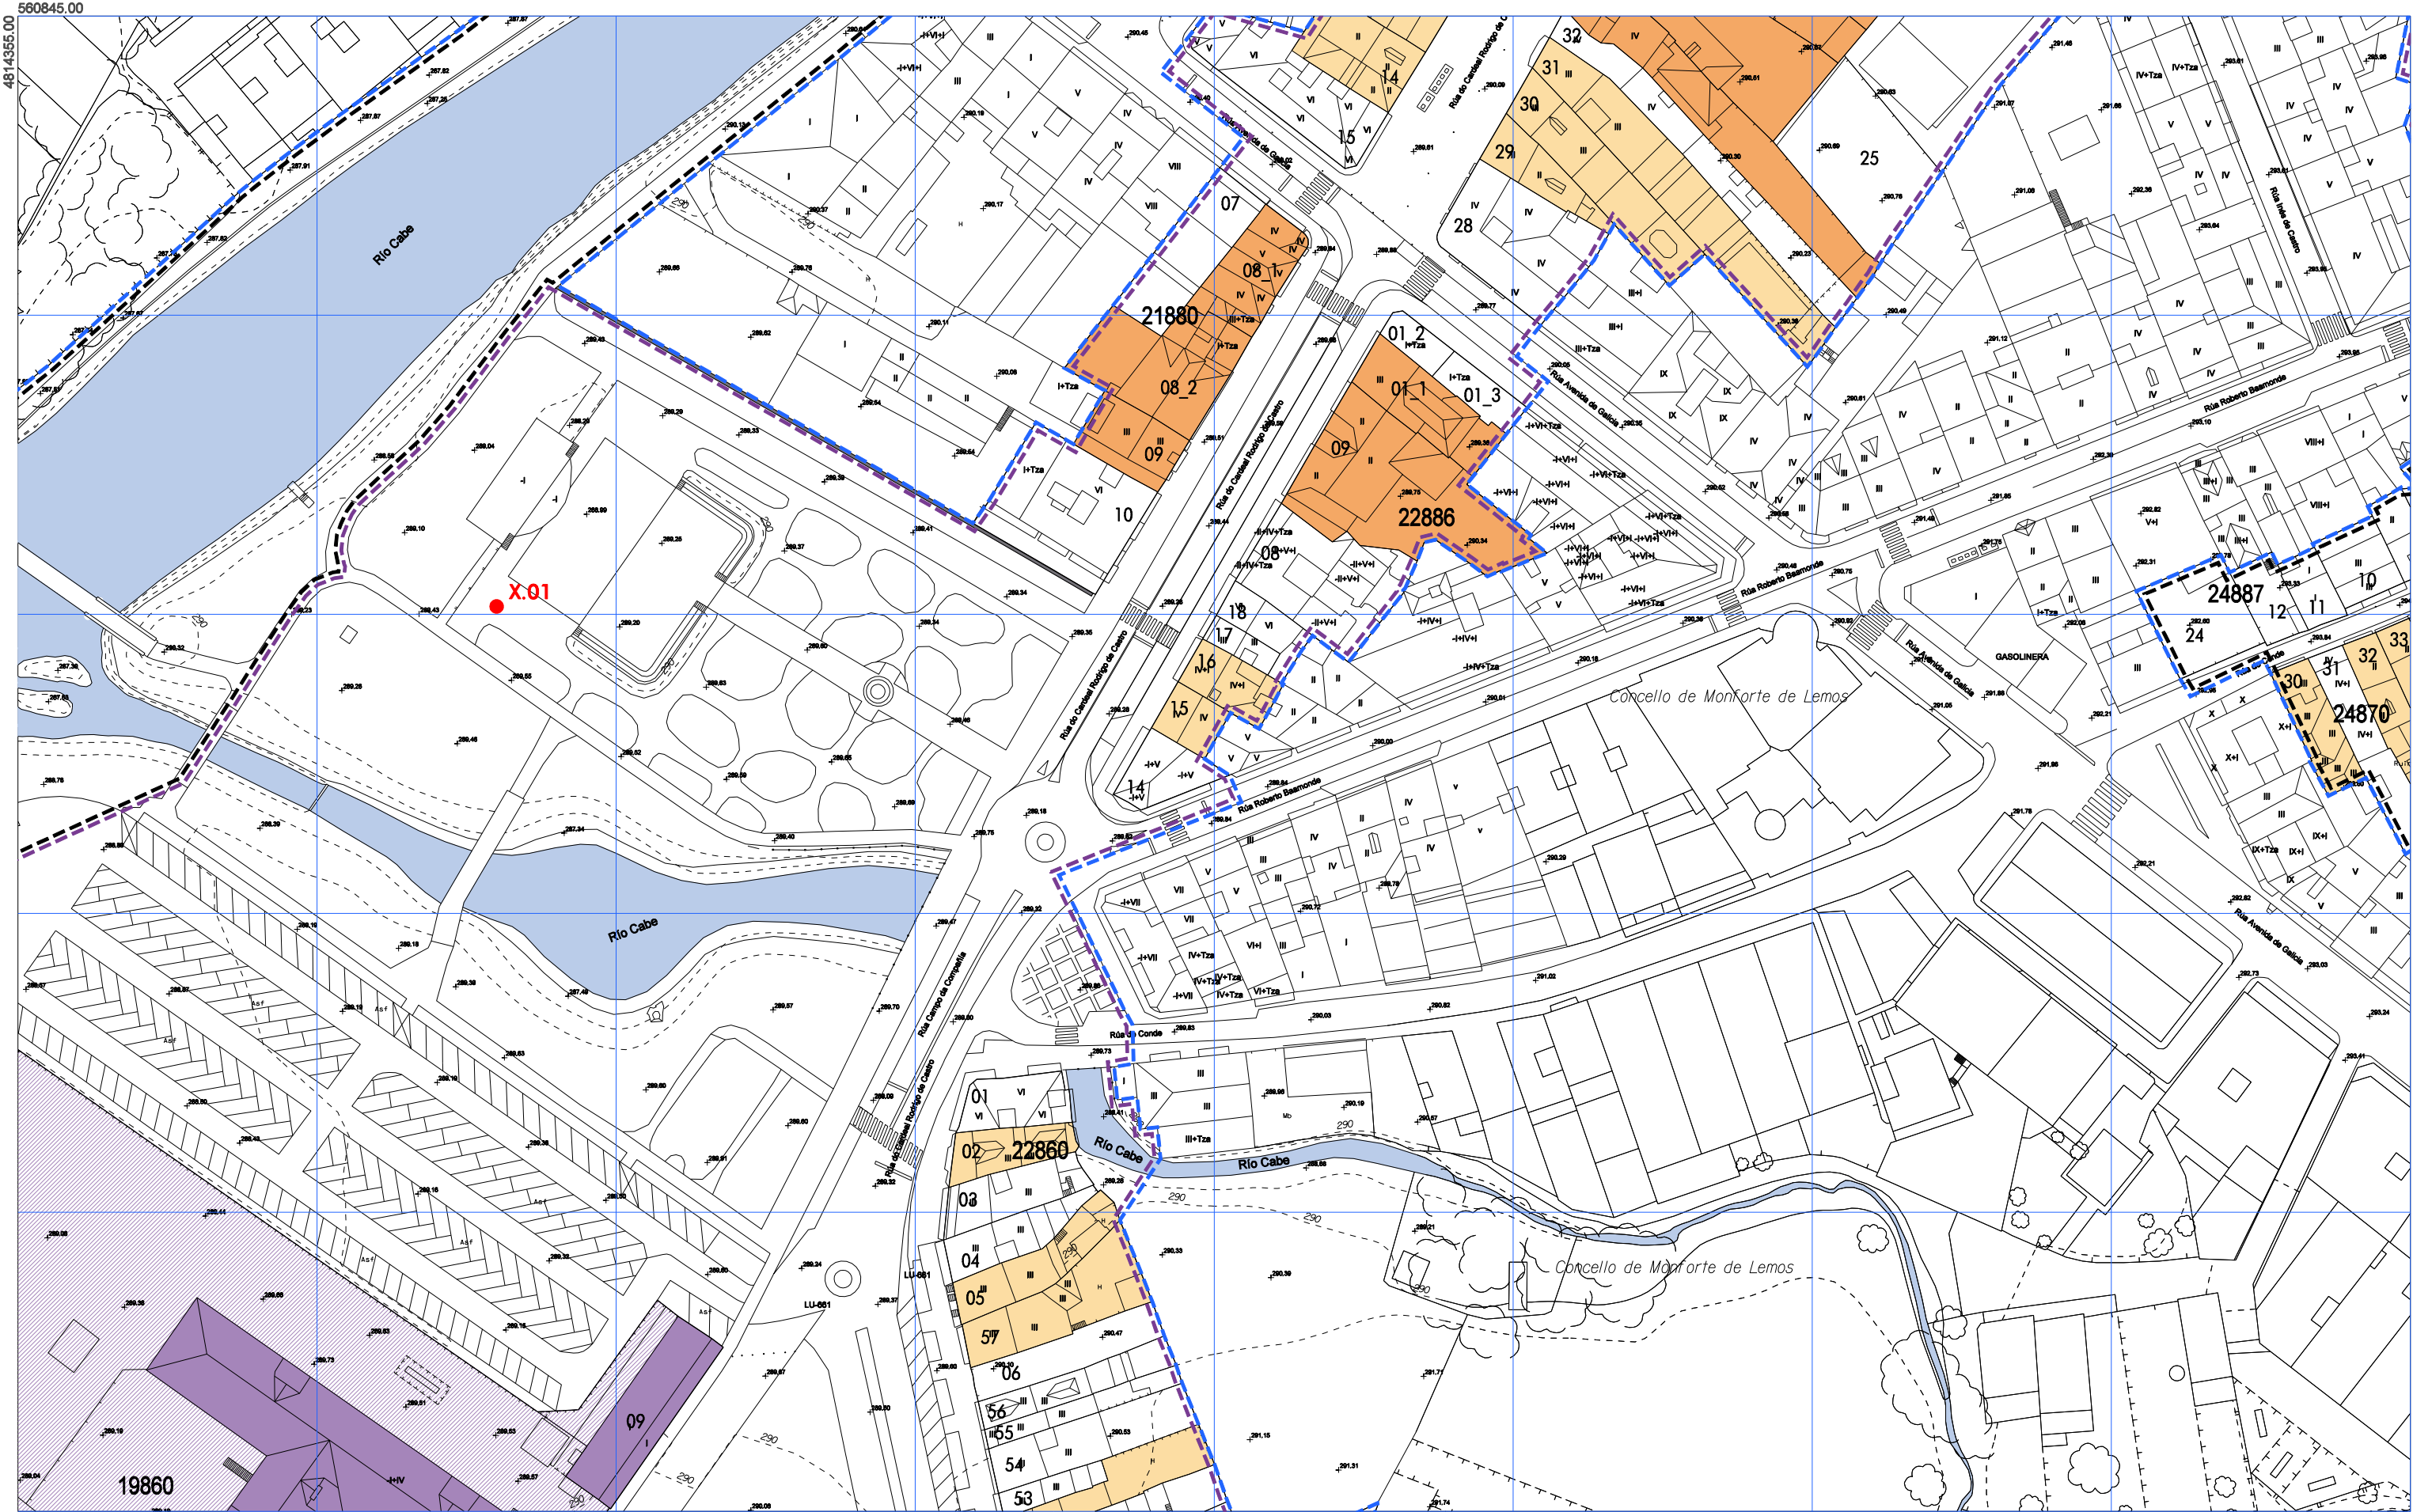


- | | | | | | | | |
|--|---|---|--|--|---|---|--|
| <div> <div> <div></div> <div></div> </div> <div> <div></div> <div></div> </div> <div> <div></div> <div></div> </div> <div> <div></div> <div></div> </div> </div> | <div>ÁMBITO PLAN ESPECIAL</div> <div>LÍMITE DO CUARTEIRÓN</div> <div>LÍMITE DA UNIDADE PARCELARIA</div> <div>CÓDIGO DO CUARTEIRÓN</div> <div>CÓDIGO DA UNIDADE PARCELARIA</div> | <div> <div></div> <div></div> </div> <div> <div></div> <div></div> </div> <div> <div></div> <div></div> </div> <div> <div></div> <div></div> </div> | <div>EDIFICIO MONUMENTAL</div> <div>EDIFICIOS DE EXCEPCIONAL SIGNIFICACIÓN ARQUITECTÓNICA, HISTÓRICA E CULTURAL</div> <div>EDIFICIOS DE CARACTERÍSTICAS SINGULARES E ELEVADO VALOR ARQUITECTÓNICO</div> <div>EDIFICIOS DE CARACTERÍSTICAS TIPOLÓXICAS E COMPOSITIVAS DE SIGNIFICACIÓN ARQUITECTÓNICA</div> | <div> <div></div> <div></div> </div> <div> <div></div> <div></div> </div> <div> <div></div> </div> | <div>DECLARACIÓN BIC CONXUNTO HISTÓRICO</div> <div>ÁMBITO DE RESPECTO BIC</div> <div>ELEMENTOS URBANOS SOMETIDOS A PROTECCIÓN</div> | <div> <div>C</div> <div>F</div> <div>E</div> </div> <div> <div>CRUCEIROS</div> <div>FONTES</div> <div>ELEMENTOS SINGULARES</div> </div> | <div> <div>A</div> <div>X</div> </div> <div> <div>AMOBLEMENTO URBANO</div> <div>XARDINERÍA E ARBOREDO</div> </div> |
|--|---|---|--|--|---|---|--|

	1	2	
3	4	5	6
7	8	9	10
11	12	13	
14	15		
16	17		

 OFICINA DE URBANISMO SA	CONCELLO DE MONFORTE DE LEMOS PLAN ESPECIAL DE PROTECCIÓN DO CONXUNTO HISTÓRICO-ARTÍSTICO DE MONFORTE DE LEMOS		 CONCELLO DE MONFORTE DE LEMOS
NOVEMBRO 2018	ORDENACIÓN URBANÍSTICA		PLANO Nº 4₁₂
ESCALA A3 1/1.000 ESCALA A1 1/500	CATALOGACIÓN		

- 414

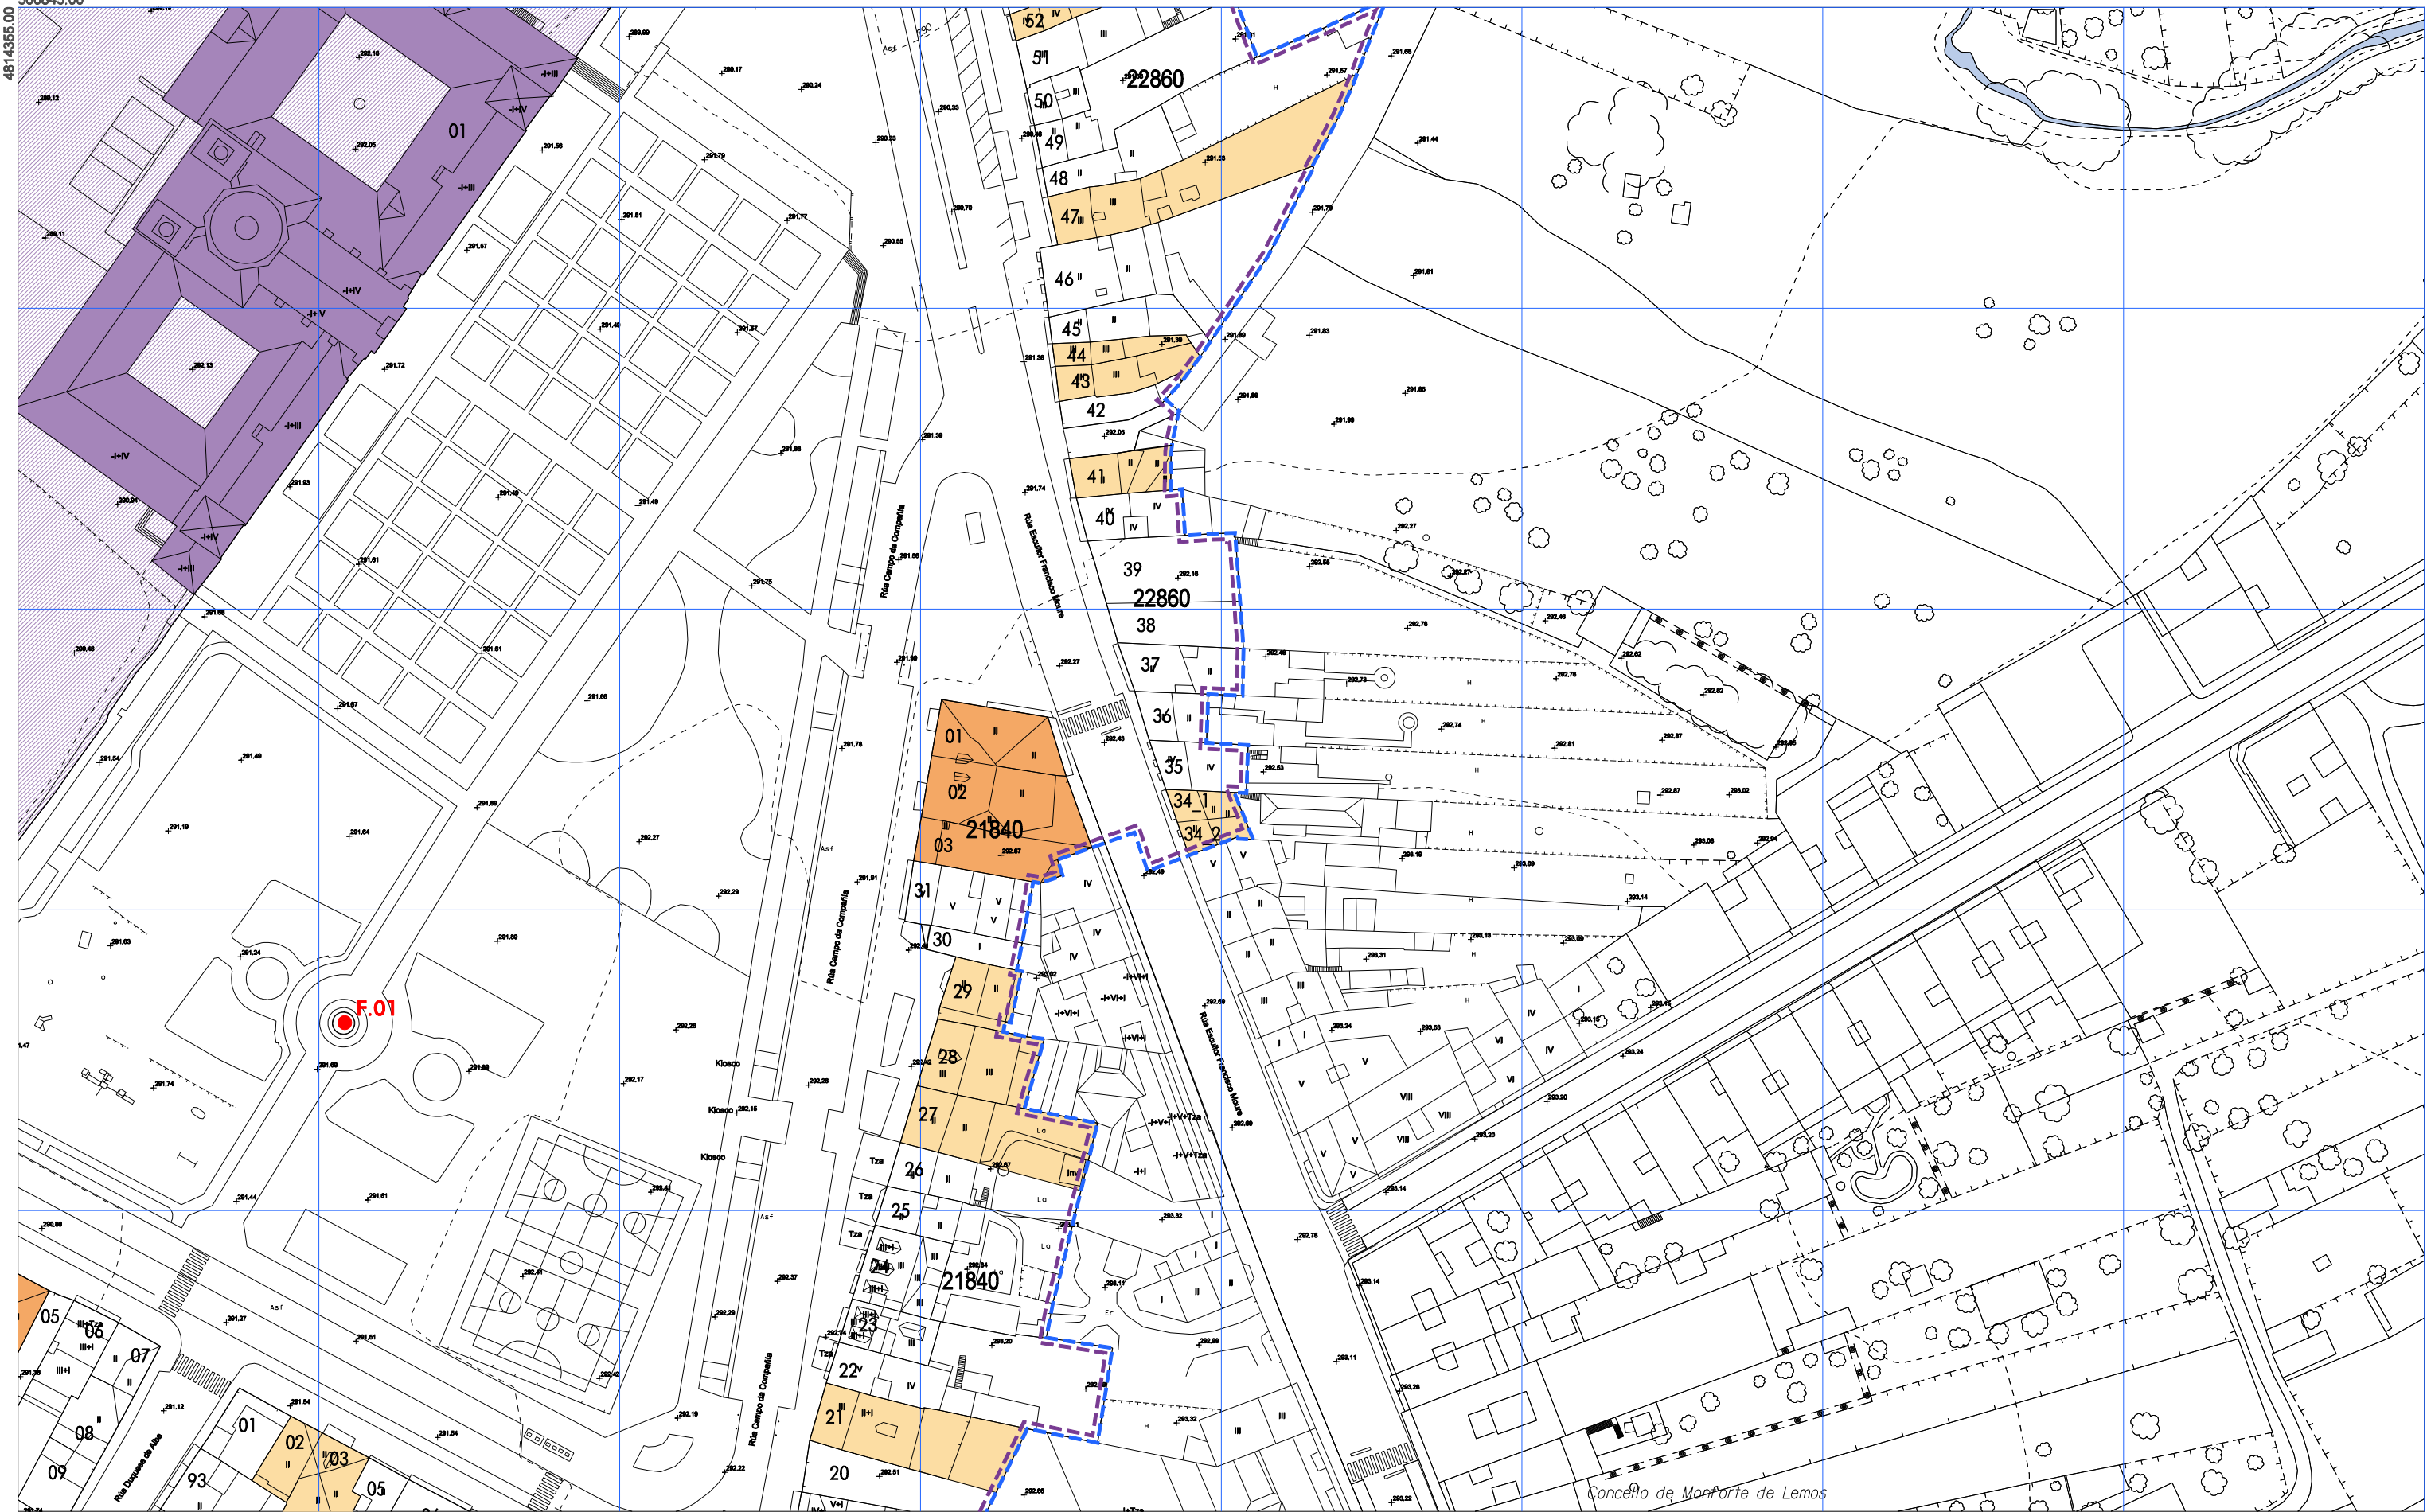

- | | | |
|---|---|--|
|  ÁMBITO PLAN ESPECIAL
 LÍMITE DO CUARTEIRÓN
 LÍMITE DA UNIDADE PARCELARIA
20930 CÓDIGO DO CUARTEIRÓN
02 CÓDIGO DA UNIDADE PARCELARIA |  EDIFICIO MONUMENTAL
 EDIFICIOS DE EXCEPCIONAL SIGNIFICACIÓN ARQUITECTÓNICA, HISTÓRICA E CULTURAL
 EDIFICIOS DE CARACTERÍSTICAS SINGULARES E ELEVADO VALOR ARQUITECTÓNICO
 EDIFICIOS DE CARACTERÍSTICAS TIPOLÓXICAS E COMPOSITIVAS DE SIGNIFICACIÓN ARQUITECTÓNICA |  DECLARACIÓN BIC CONXUNTO HISTÓRICO
 ÁMBITO DE RESPECTO BIC
 ELEMENTOS URBANOS SOMETIDOS A PROTECCIÓN
<div> C CRUCEIROS A AMOBLAMENTO URBANO
 F FONTES X XARDINERÍA E ARBOREDO
 E ELEMENTOS SINGULARES </div> |
|---|---|--|

	1	2	
3	4	5	6
7	8	9	10
11	12	13	
14	15		
16	17		




OFICINA DE
PLANEAMIENTO S.A.

**NOVIEMBRE
2018**

ESCALA A3 1/1.6
ESCALA A4 1/2.0

CONCELLO DE MONFORTE DE LEMOS PLAN ESPECIAL DE PROTECCIÓN DO CONXUNTO HISTÓRICO-ARTÍSTICO DE MONFORTE DE LEMOS		 CONCELLO DE MONFORTE DE LEMOS
ORDENACIÓN URBANÍSTICA	PLANO Nº	
CATALOGACIÓN	415	

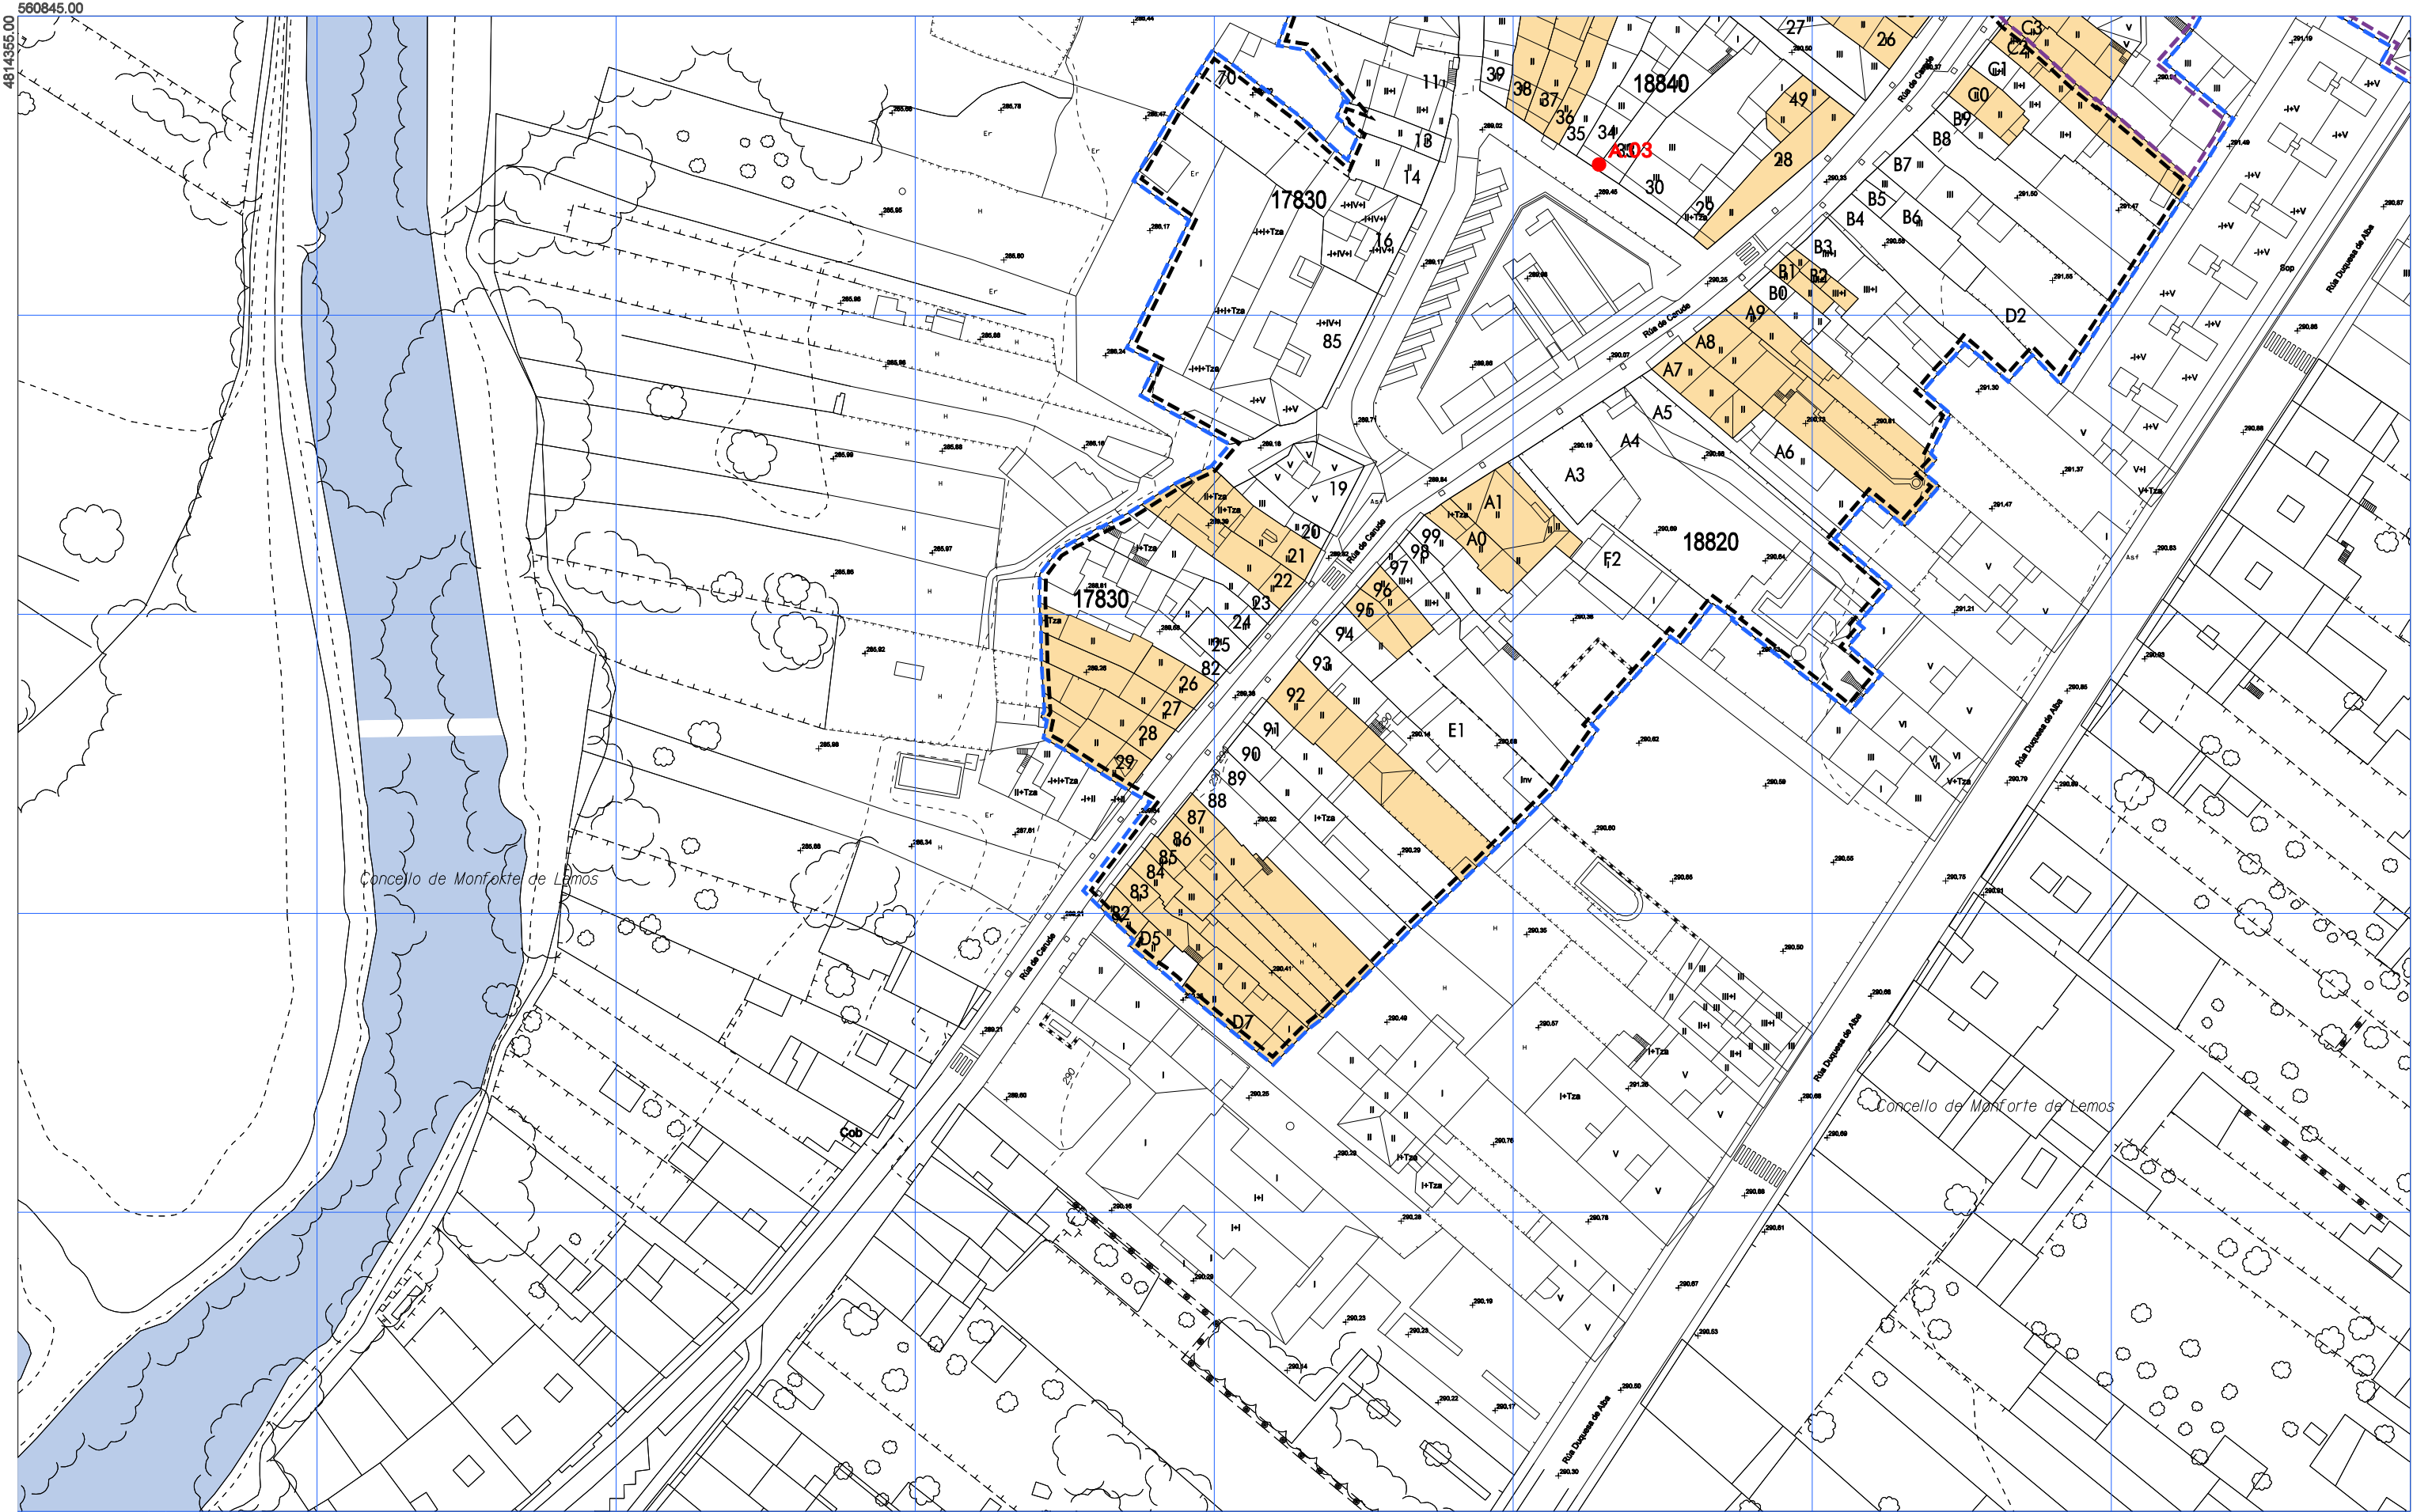

20930

02

ÁMBITO PLAN ESPECIAL

LÍMITE DO CUARTEIRÓN

LÍMITE DA UNIDADE PARCELARIA

CÓDIGO DO CUARTEIRÓN

CÓDIGO DA UNIDADE PARCELARIA

EDIFICIO MONUMENTAL

EDIFICIOS DE EXCEPCIONAL SIGNIFICACIÓN ARQUITECTÓNICA, HISTÓRICA E CULTURAL

EDIFICIOS DE CARACTERÍSTICAS SINGULARES E ELEVADO VALOR ARQUITECTÓNICO

EDIFICIOS DE CARACTERÍSTICAS TIPOLOXICAS E COMPOSITIVAS DE SIGNIFICACIÓN ARQUITECTÓNICA

DECLARACIÓN BIC CONXUNTO HISTÓRICO

ÁMBITO DE RESPECTO BIC

ELEMENTOS URBANOS SOMETIDOS A PROTECCIÓN

C

CRUCEIROS

F

FONTES

E

ELEMENTOS SINGULARES

A

AMOBLEMENTO URBANO

X

XARDINERÍA E ARBOREDO

1	2
3	4
5	6
7	8
9	10
11	12
13	14
15	16
17	17

CONCELLO DE MONFORTE DE LEMOS

PLAN ESPECIAL DE PROTECCIÓN DO CONXUNTO HISTÓRICO-ARTÍSTICO DE MONFORTE DE LEMOS

ORDENACIÓN URBANÍSTICA

CATALOGACIÓN


NOVEMBRO 2018


ESCALA A3 1/1.000


ESCALA A1 1/500

PLANO Nº



416

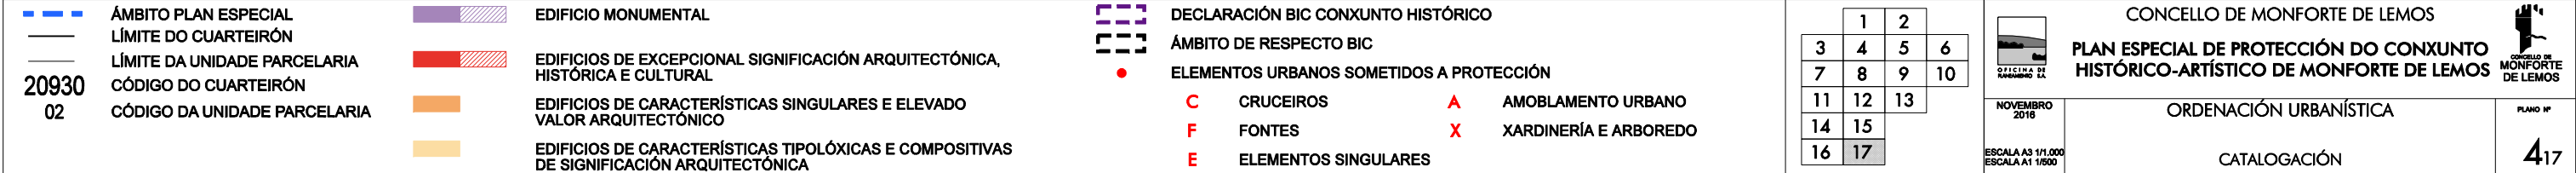

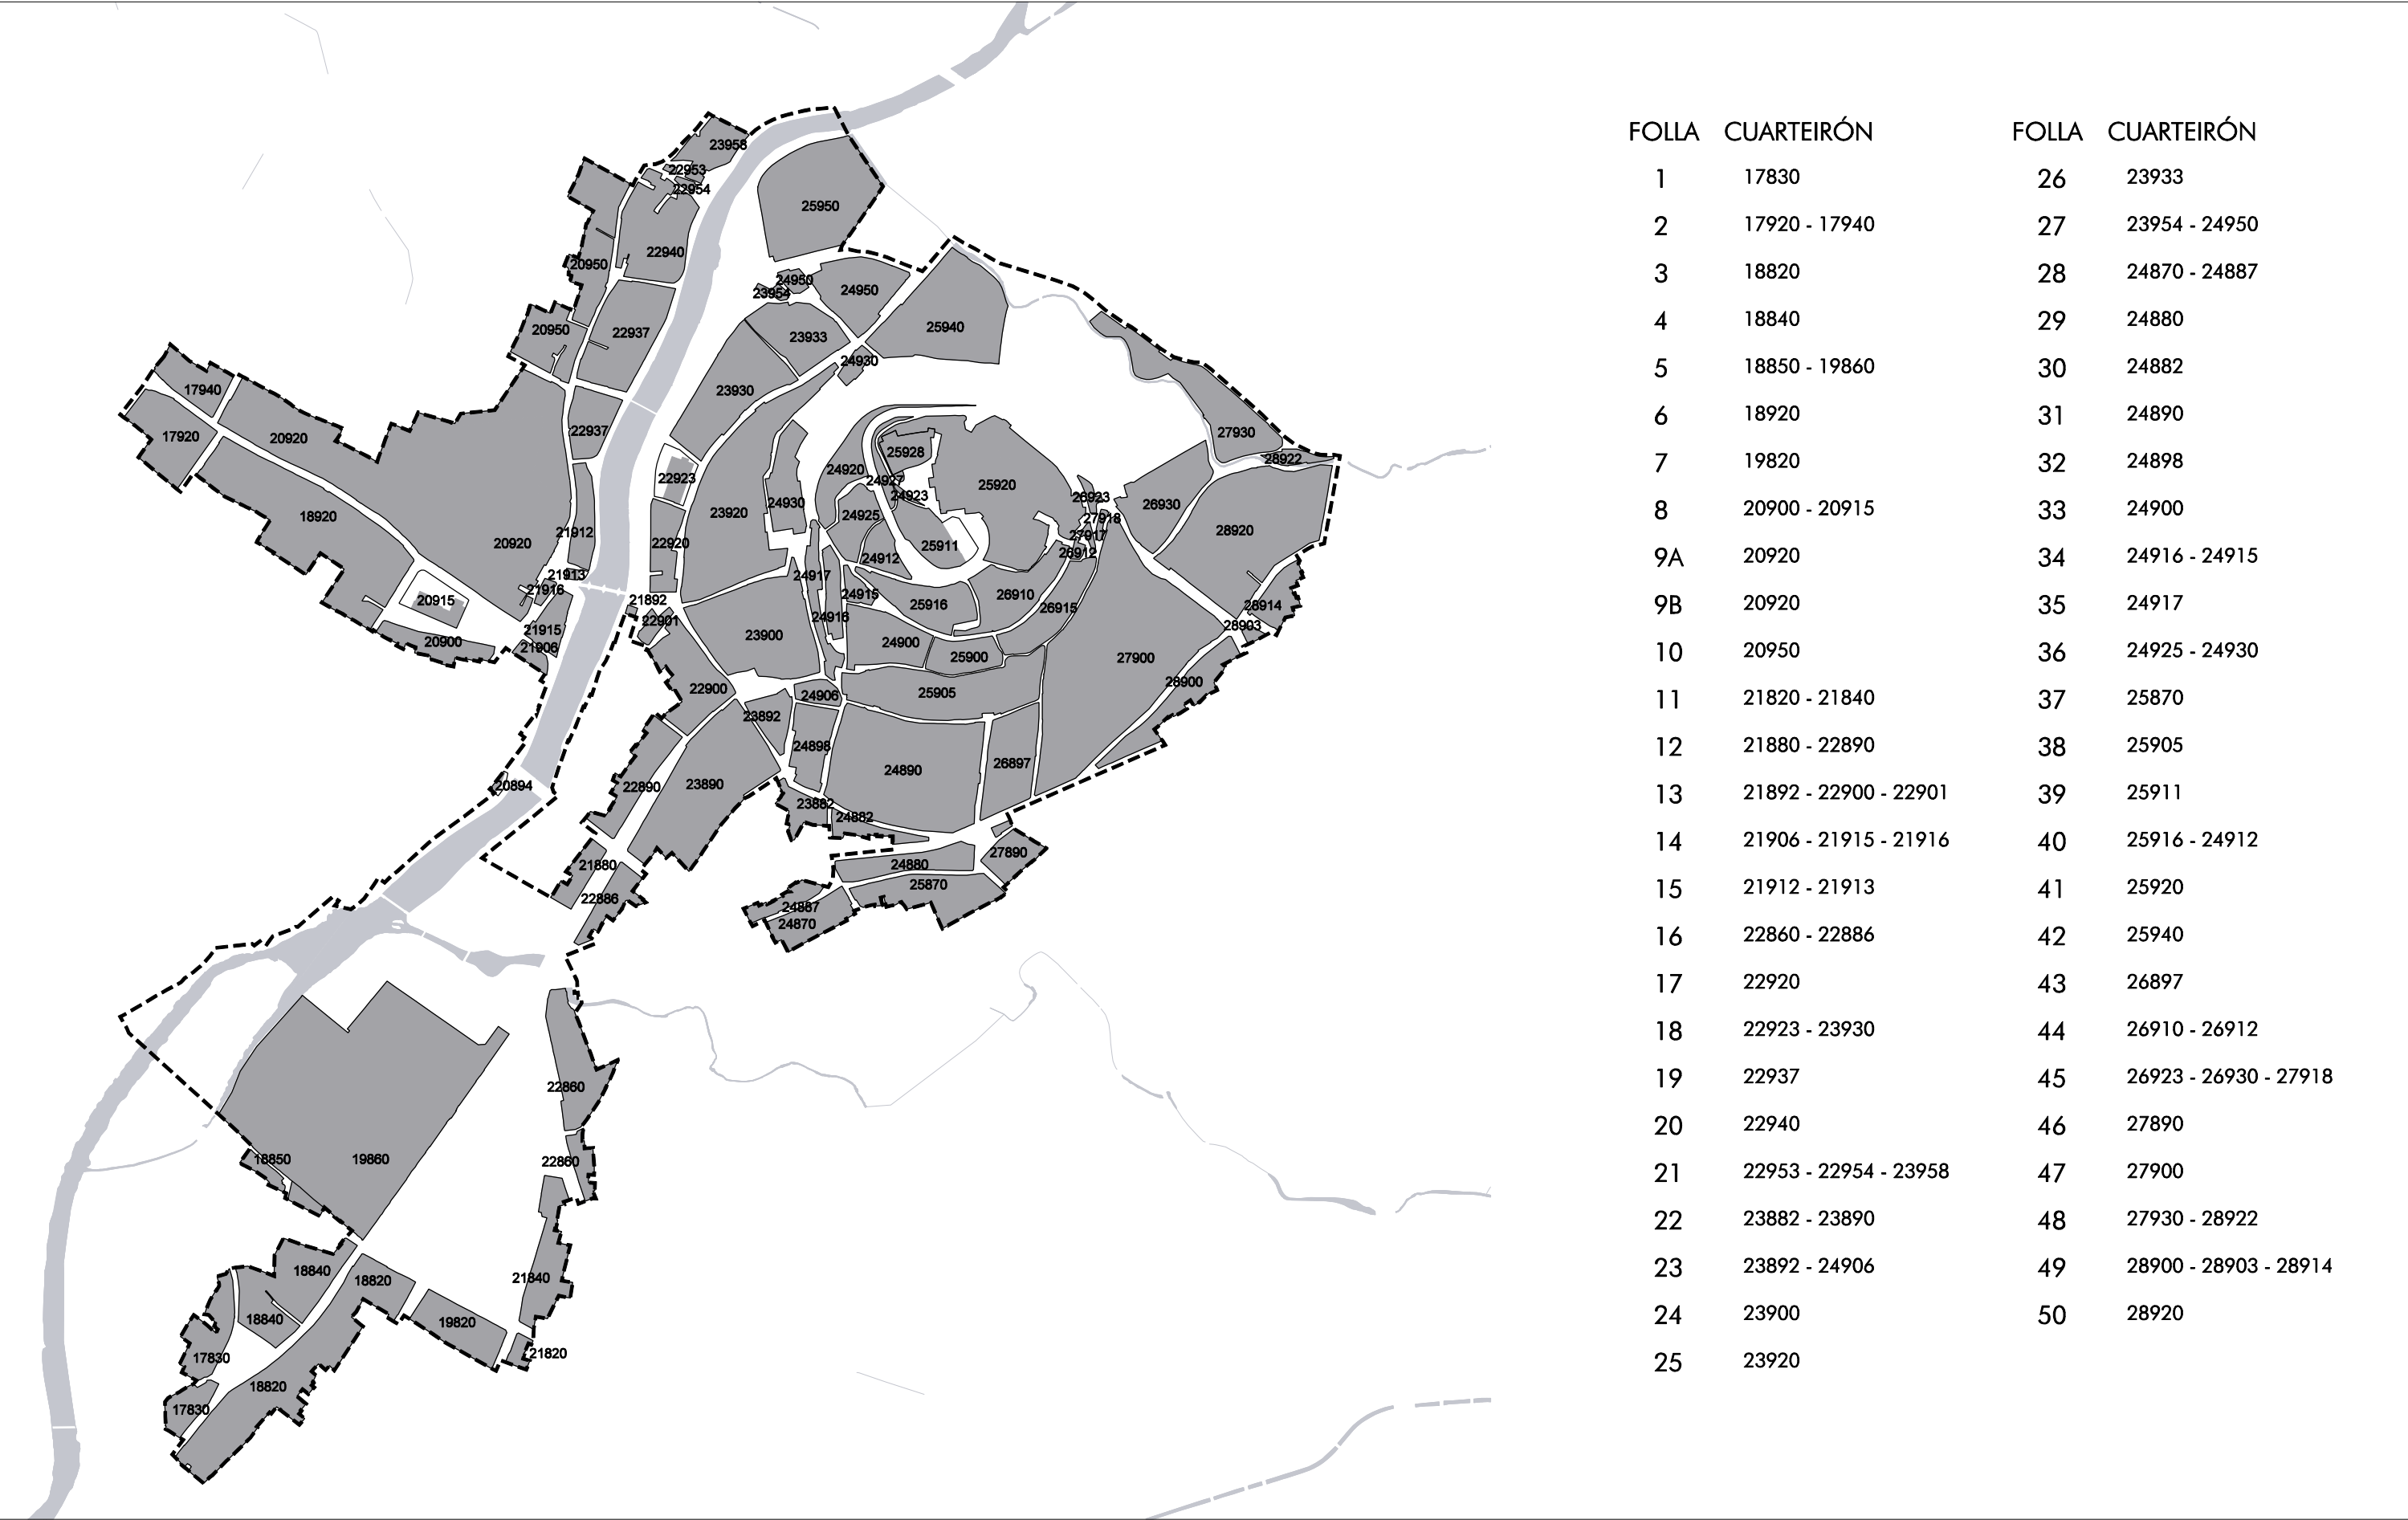

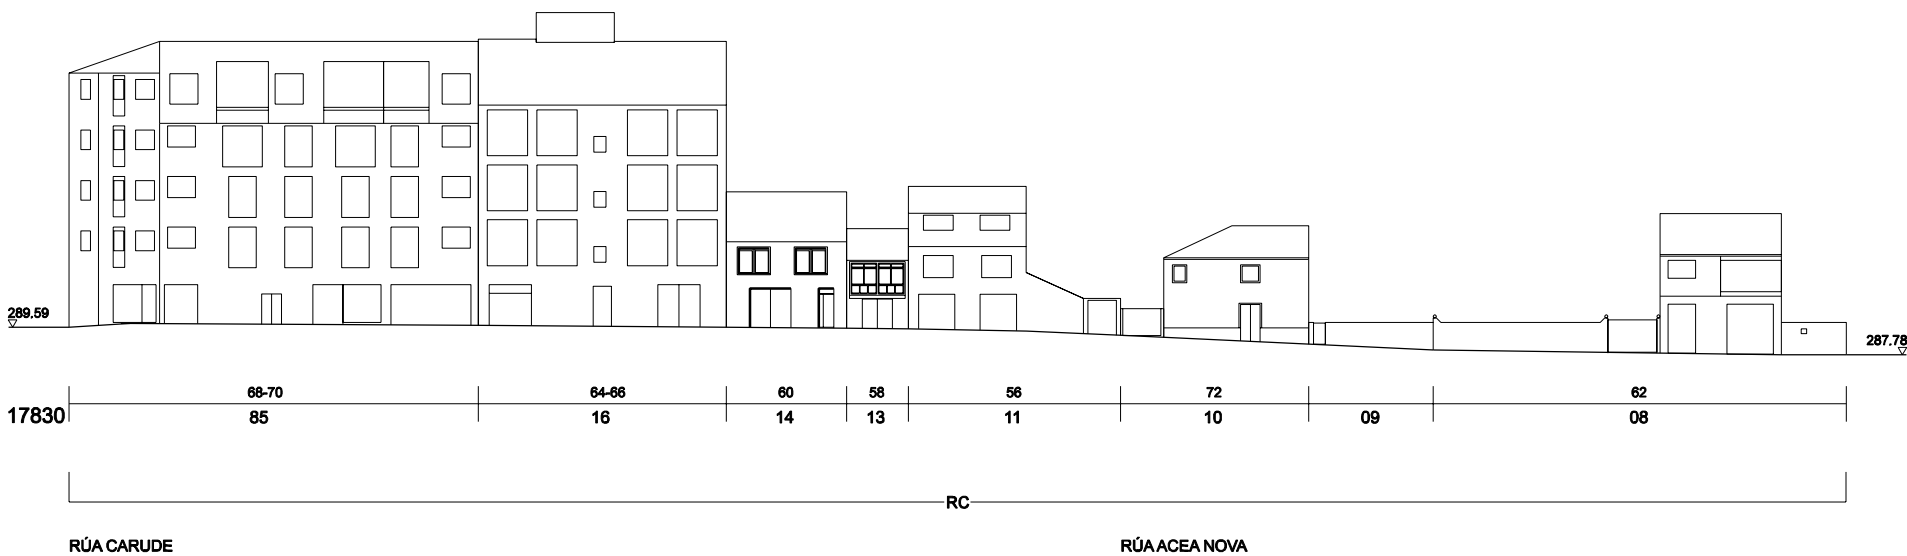



**CONCELLO DE
MONFORTE
DE LEMOS**
 PLANO Nº
5

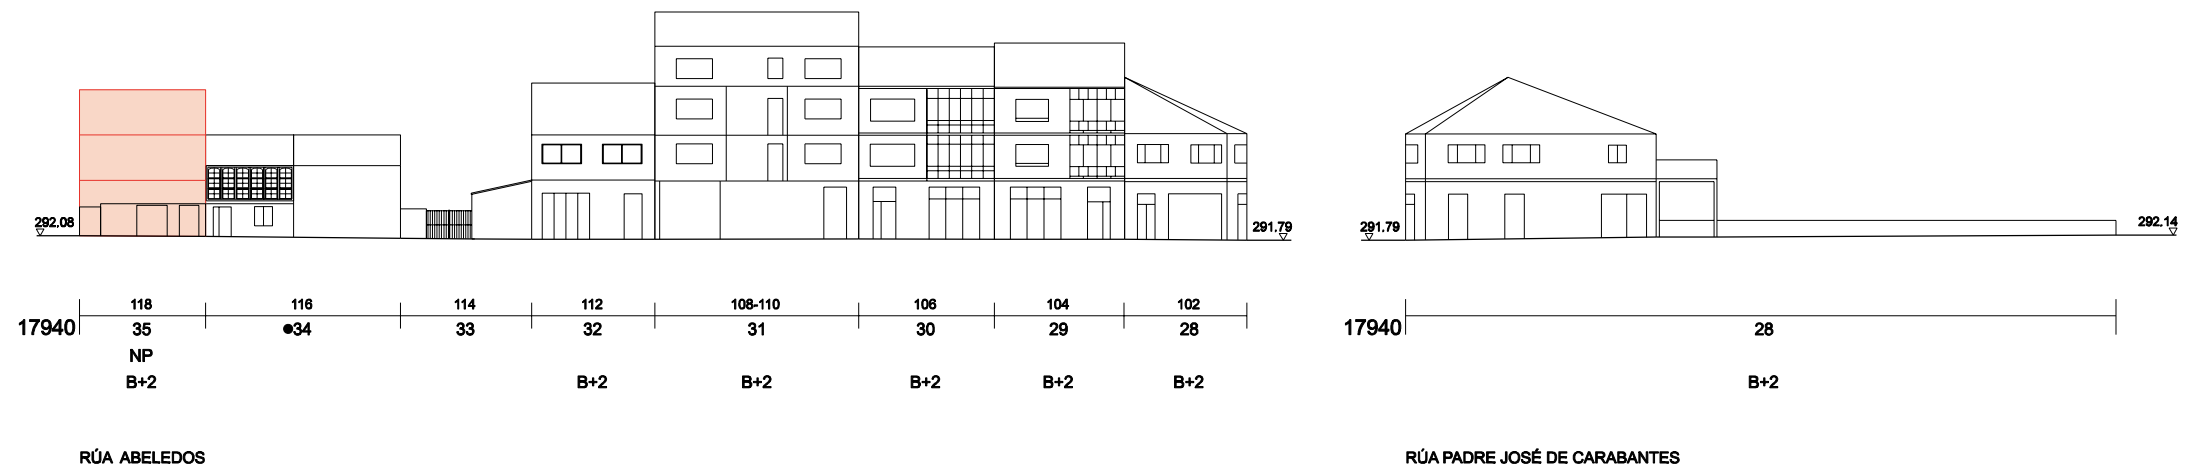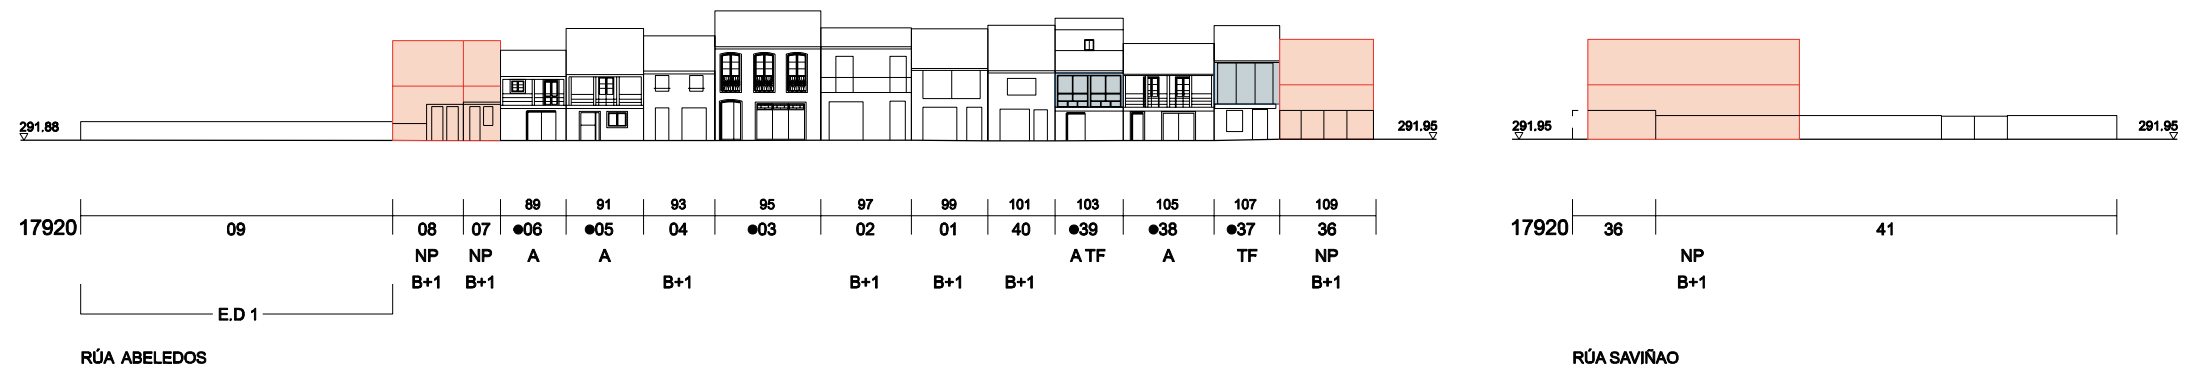

CÓDIGO DE CUARTEIRÓN
EDIFICIO CATALOGADO
NÚMERO POSTAL
CÓDIGO DE PARCELA
TIPO DE ACTUACIÓN
NÚMERO DE ALTURAS
NOME RÚA
RÚA DO COMERCIO

TIPO DE ACTUACIÓN
PE PLANTA ENGADIDA
PEG PLANTA ENGADIDA CON GALERÍA
PES PLANTA ENGADIDA CON SOLAINA
NP NOVA PLANTA
AF AMPLIACIÓN FONDO
A ADICIÓN ALTURA


TIPO DE ACTUACIÓN
AC ADECUACIÓN DE CUBERTA
AA ADECUACIÓN DE ÁTICO
TF TRATAMENTO DE FACHADA
TM TRATAMENTO DE MEDIANERÍA
TB TRATAMENTO DE BAIXO
SE SUPRESIÓN ELEMENTOS
DESCONTEXTUALIZADOS
ED.1 ESTUDIO DE DETALLE Nº
CA CASCO ANTIGUO
RC RESIDENCIAL CERRADA

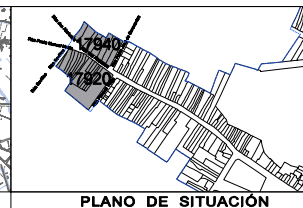

NOVIEMBRE
2016
ESCALA 1/500

CONCELLO DE MONFORTE DE LEMOS
PLAN ESPECIAL DE PROTECCIÓN DO CONXUNTO
HISTÓRICO-ARTÍSTICO DE MONFORTE DE LEMOS
ORDENACIÓN URBANÍSTICA
ALZADOS DA EDIFICACIÓN
17920, 17940

5 2

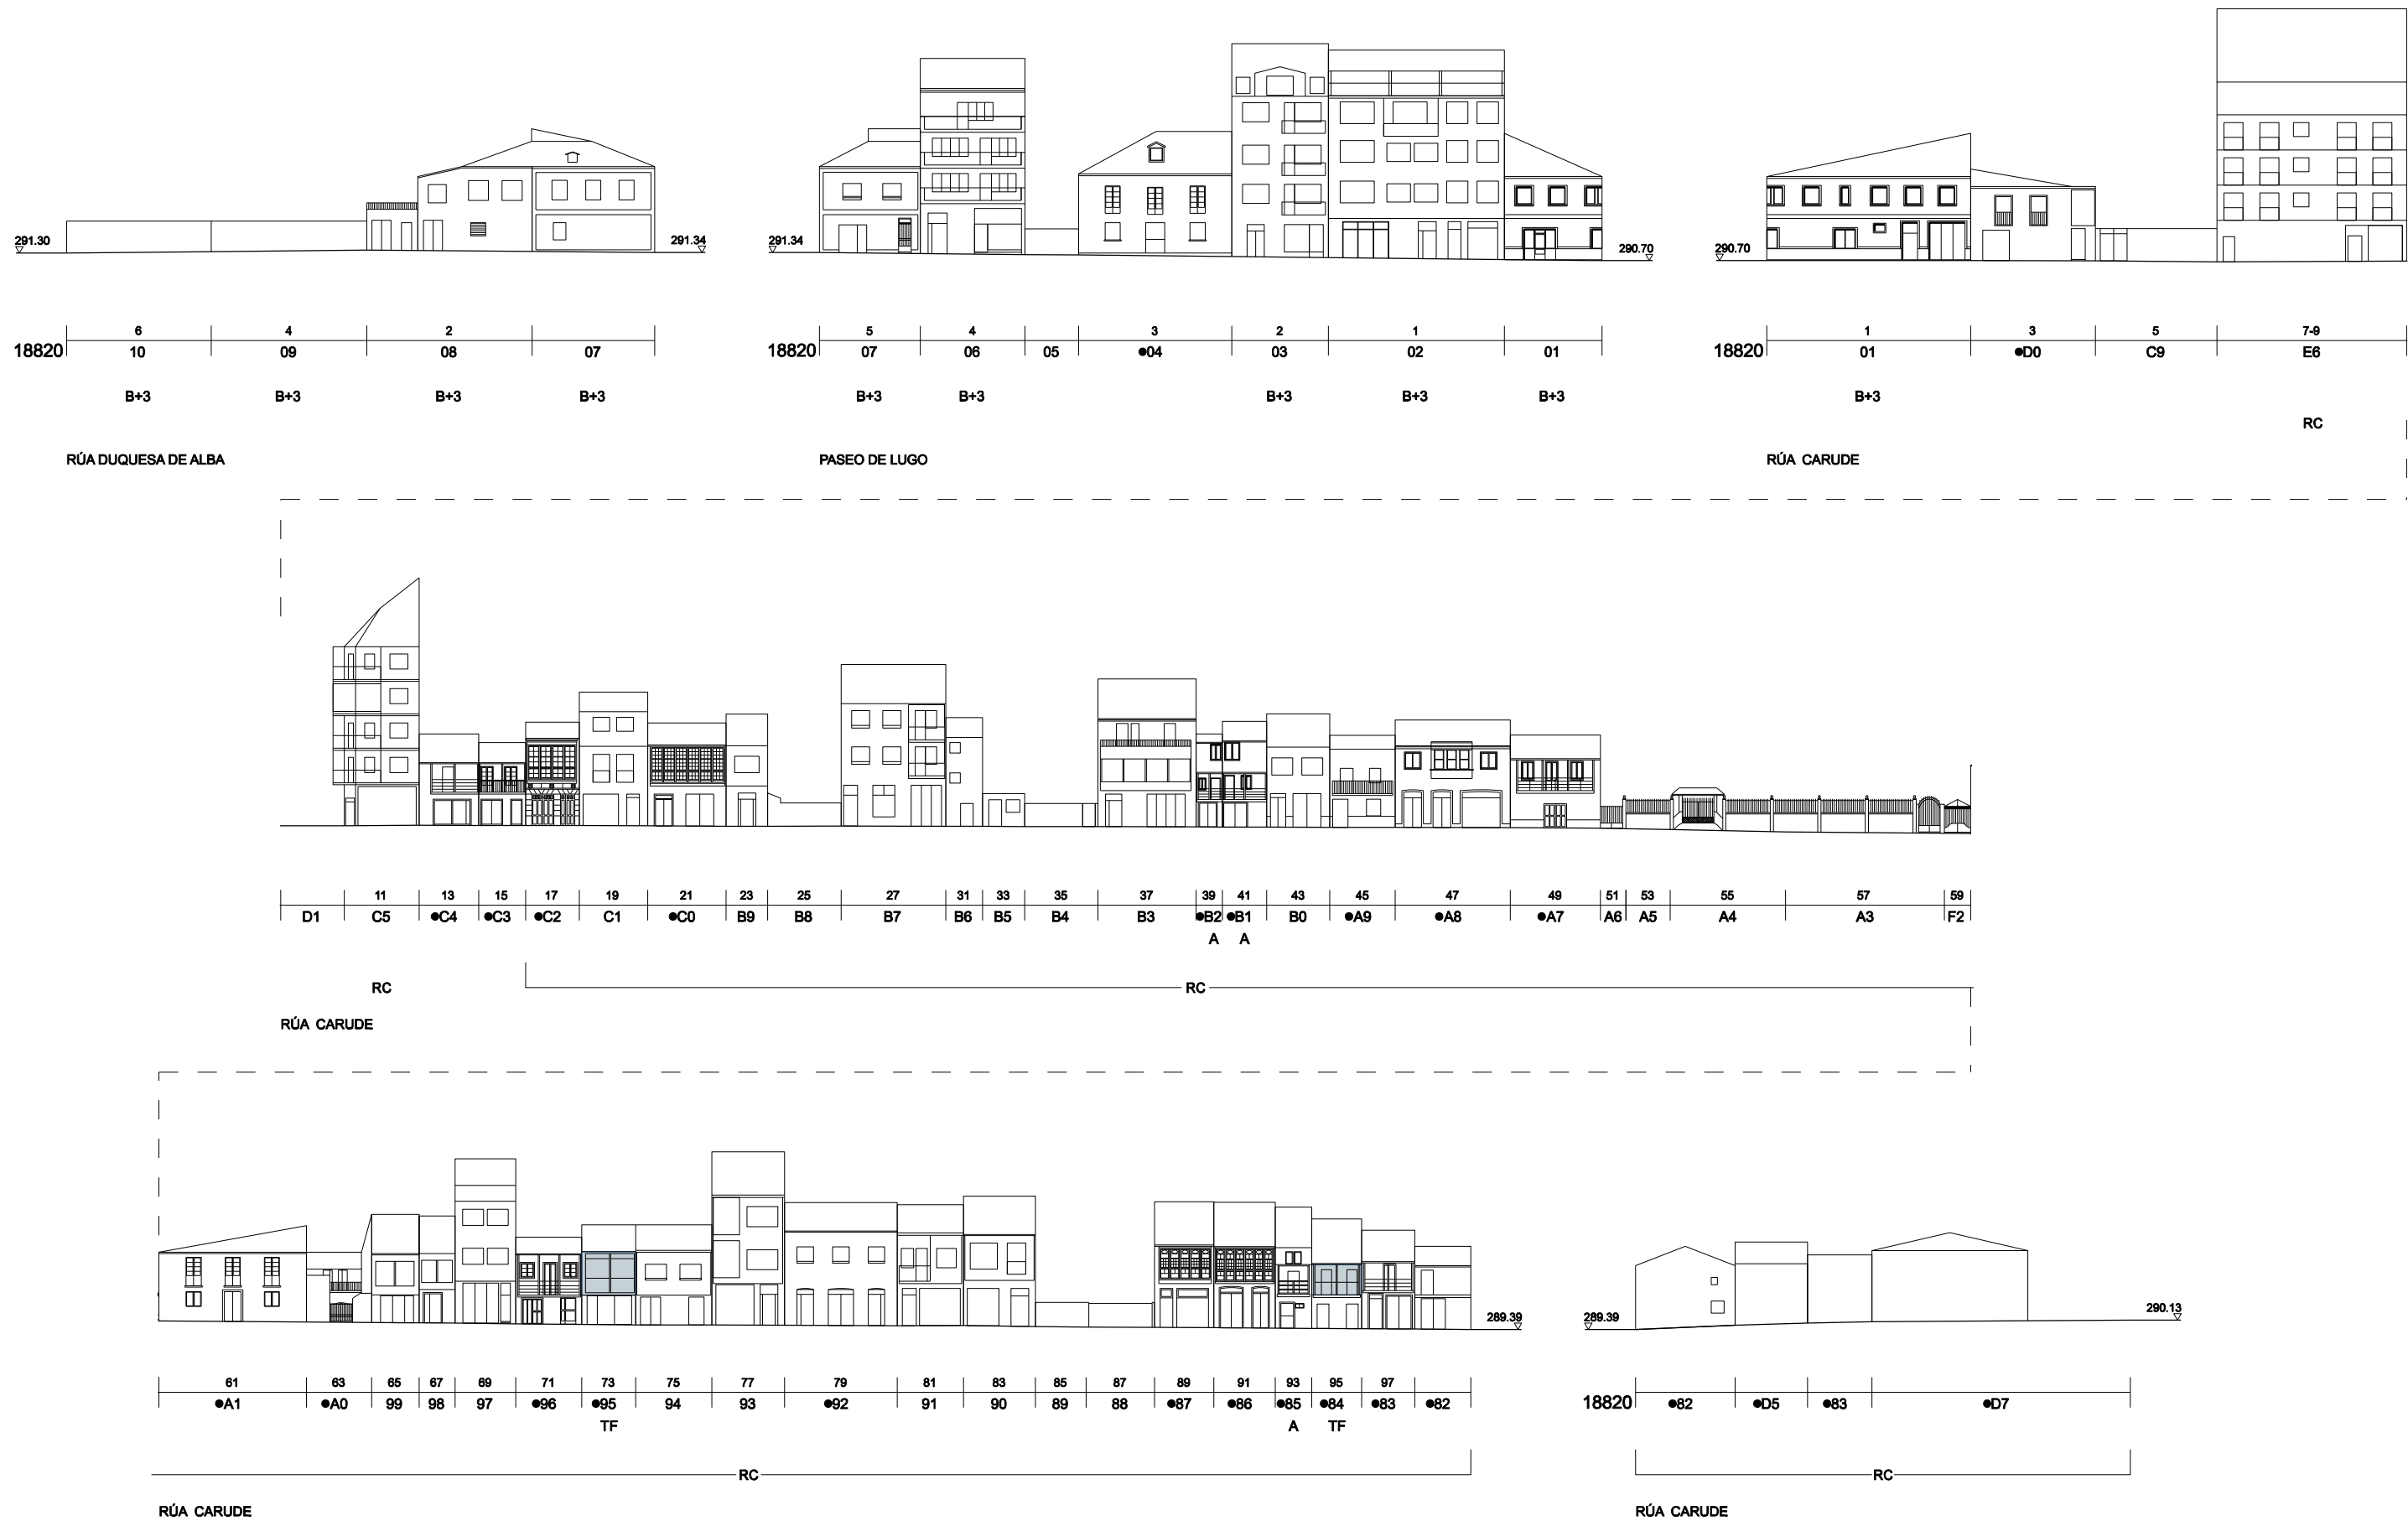


CÓDIGO DE CUARTEIRÓN: 23900
NÚMERO POSTAL: 161
CÓDIGO DE PARCELA: 29
EDIFICIO CATALOGADO: TB
TIPO DE ACTUACIÓN: B+2
NÚMERO DE ALTURAS: 2
NOME RÚA: RÚA DO COMERCIO

TIPO DE ACTUACIÓN
PE PLANTA ENGADIDA
PEG PLANTA ENGADIDA CON GALERÍA
PES PLANTA ENGADIDA CON SOLAINA
NP NOVA PLANTA
AF AMPLIACIÓN FONDO
A ADICIÓN ALTURA

TIPO DE ACTUACIÓN
AC ADECUACIÓN DE CUBERTA
AA ADECUACIÓN DE ÁTICO
TF TRATAMENTO DE FACHADA
TM TRATAMENTO DE MEDIANERÍA
TB TRATAMENTO DE BAIXO
SE SUPRESIÓN ELEMENTOS
DESCONTEXTUALIZADOS

ED.1 ESTUDIO DE DETALLE Nº
CA CASCO ANTIGUO
RC RESIDENCIAL CERRADA

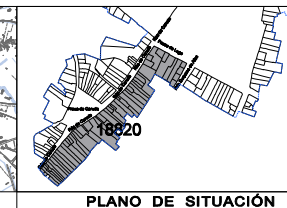

CONCELLO DE MONFORTE DE LEMOS
PLAN ESPECIAL DE PROTECCIÓN DO CONXUNTO
HISTÓRICO-ARTÍSTICO DE MONFORTE DE LEMOS
NOVEMBRO 2016
ESCALA 1/500

CONCELLO DE MONFORTE DE LEMOS
PLAN ESPECIAL DE PROTECCIÓN DO CONXUNTO
HISTÓRICO-ARTÍSTICO DE MONFORTE DE LEMOS
ORDENACIÓN URBANÍSTICA
ALZADOS DA EDIFICACIÓN
18820
PLANO Nº 5 3



CÓDIGO DE CUARTEIRÓN

EDIFICIO CATALOGADO
NÚMERO POSTAL
CÓDIGO DE PARCELA
TIPO DE ACTUACIÓN
NÚMERO DE ALTURAS
NOME RÚA
RÚA DO COMERCIO

TIPO DE ACTUACIÓN

PE PLANTA ENGADIDA
PEG PLANTA ENGADIDA CON GALERÍA
PES PLANTA ENGADIDA CON SOLAINA
NP NOVA PLANTA
AF AMPLIACIÓN FONDO
A ADICIÓN ALTURA


TIPO DE ACTUACIÓN

AC ADECUACIÓN DE CUBERTA
AA ADECUACIÓN DE ÁTICO
TF TRATAMENTO DE FACHADA
TM TRATAMENTO DE MEDIANERÍA
TB TRATAMENTO DE BAIXO
SE SUPRESIÓN ELEMENTOS
DESCONTEXTUALIZADOS

ED.1 ESTUDIO DE DETALLE Nº
CA CASCO ANTIGUO
RC RESIDENCIAL CERRADA



PLANO DE SITUACIÓN

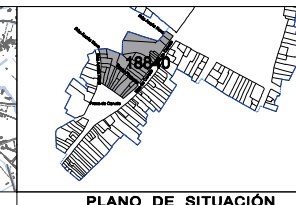

PLANO DE SITUACIÓN





NOVEMBRO
2016
ESCALA 1/500

CONCELLO DE MONFORTE DE LEMOS
PLAN ESPECIAL DE PROTECCIÓN DO CONXUNTO
HISTÓRICO-ARTÍSTICO DE MONFORTE DE LEMOS

ORDENACIÓN URBANÍSTICA
ALZADOS DA EDIFICACIÓN
18840




PLANO Nº
5 4

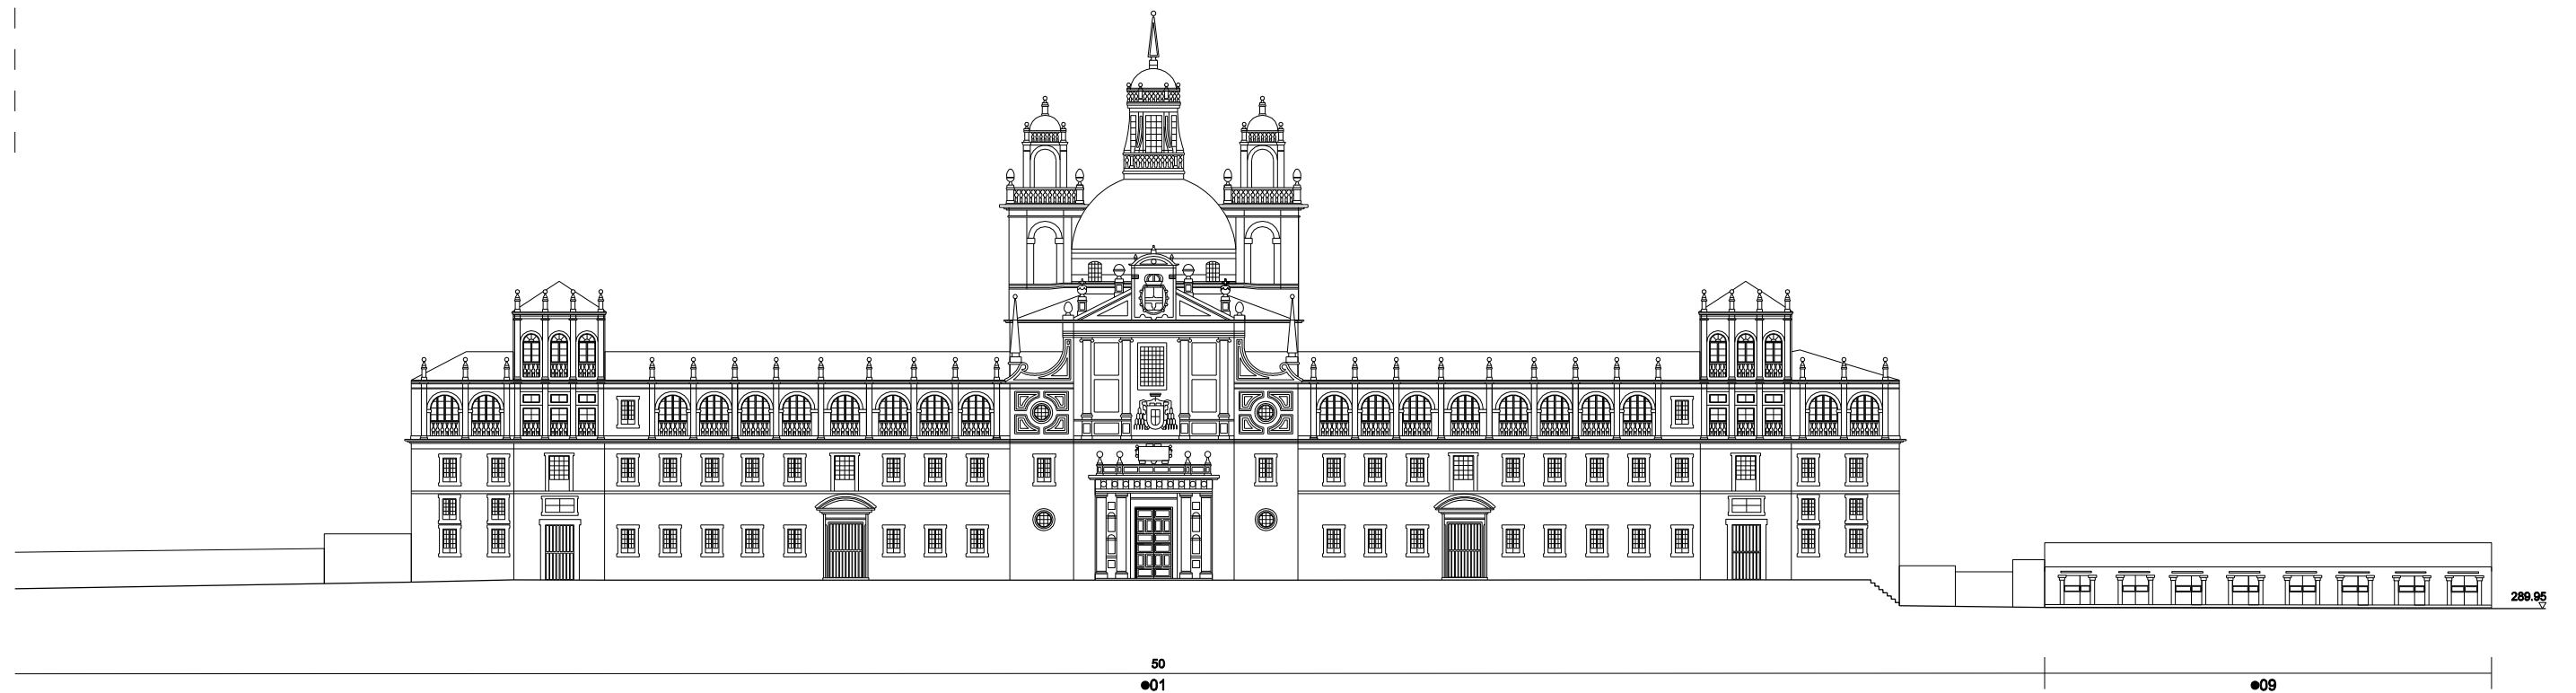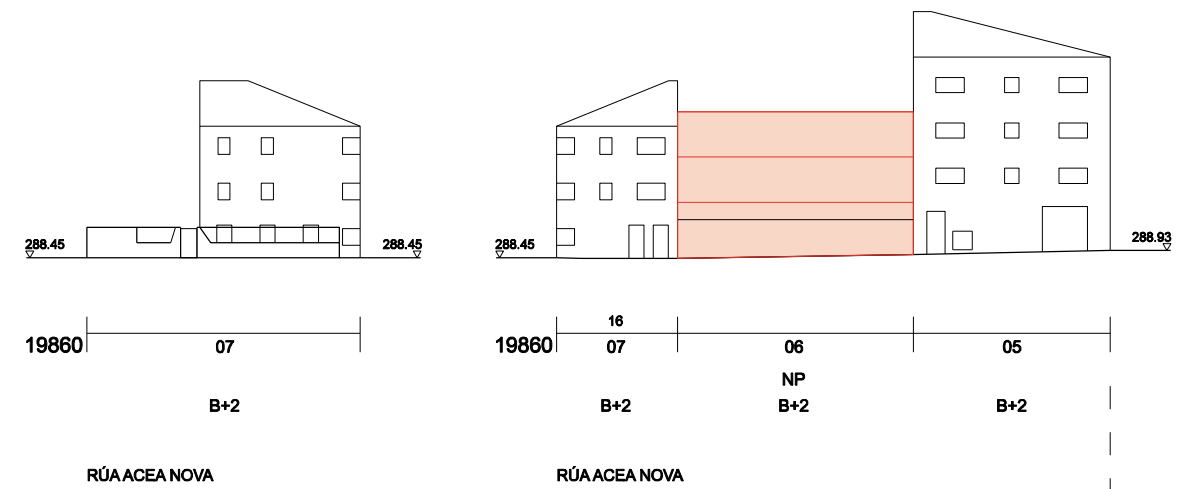



CÓDIGO DE CUARTEIRÓN
EDIFICIO CATALOGADO
NÚMERO POSTAL
CÓDIGO DE PARCELA
TIPO DE ACTUACIÓN
NÚMERO DE ALTURAS
NOME RÚA
RÚA DO COMERCIO

TIPO DE ACTUACIÓN
PE PLANTA ENGADIDA
PEG PLANTA ENGADIDA CON GALERÍA
PES PLANTA ENGADIDA CON SOLAINA
NP NOVA PLANTA
AF AMPLIACIÓN FONDO
A ADICIÓN ALTURA

TIPO DE ACTUACIÓN
AC ADECUACIÓN DE CUBERTA
AA ADECUACIÓN DE ÁTICO
TF TRATAMENTO DE FACHADA
TM TRATAMENTO DE MEDIANERÍA
TB TRATAMENTO DE BAIXO
SE SUPRESIÓN ELEMENTOS
DESCONTEXTUALIZADOS
ED.1 ESTUDIO DE DETALLE Nº
CA CASCO ANTIGUO
RC RESIDENCIAL CERRADA

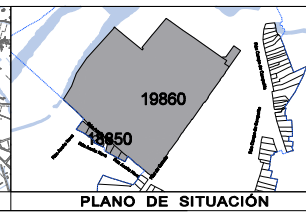


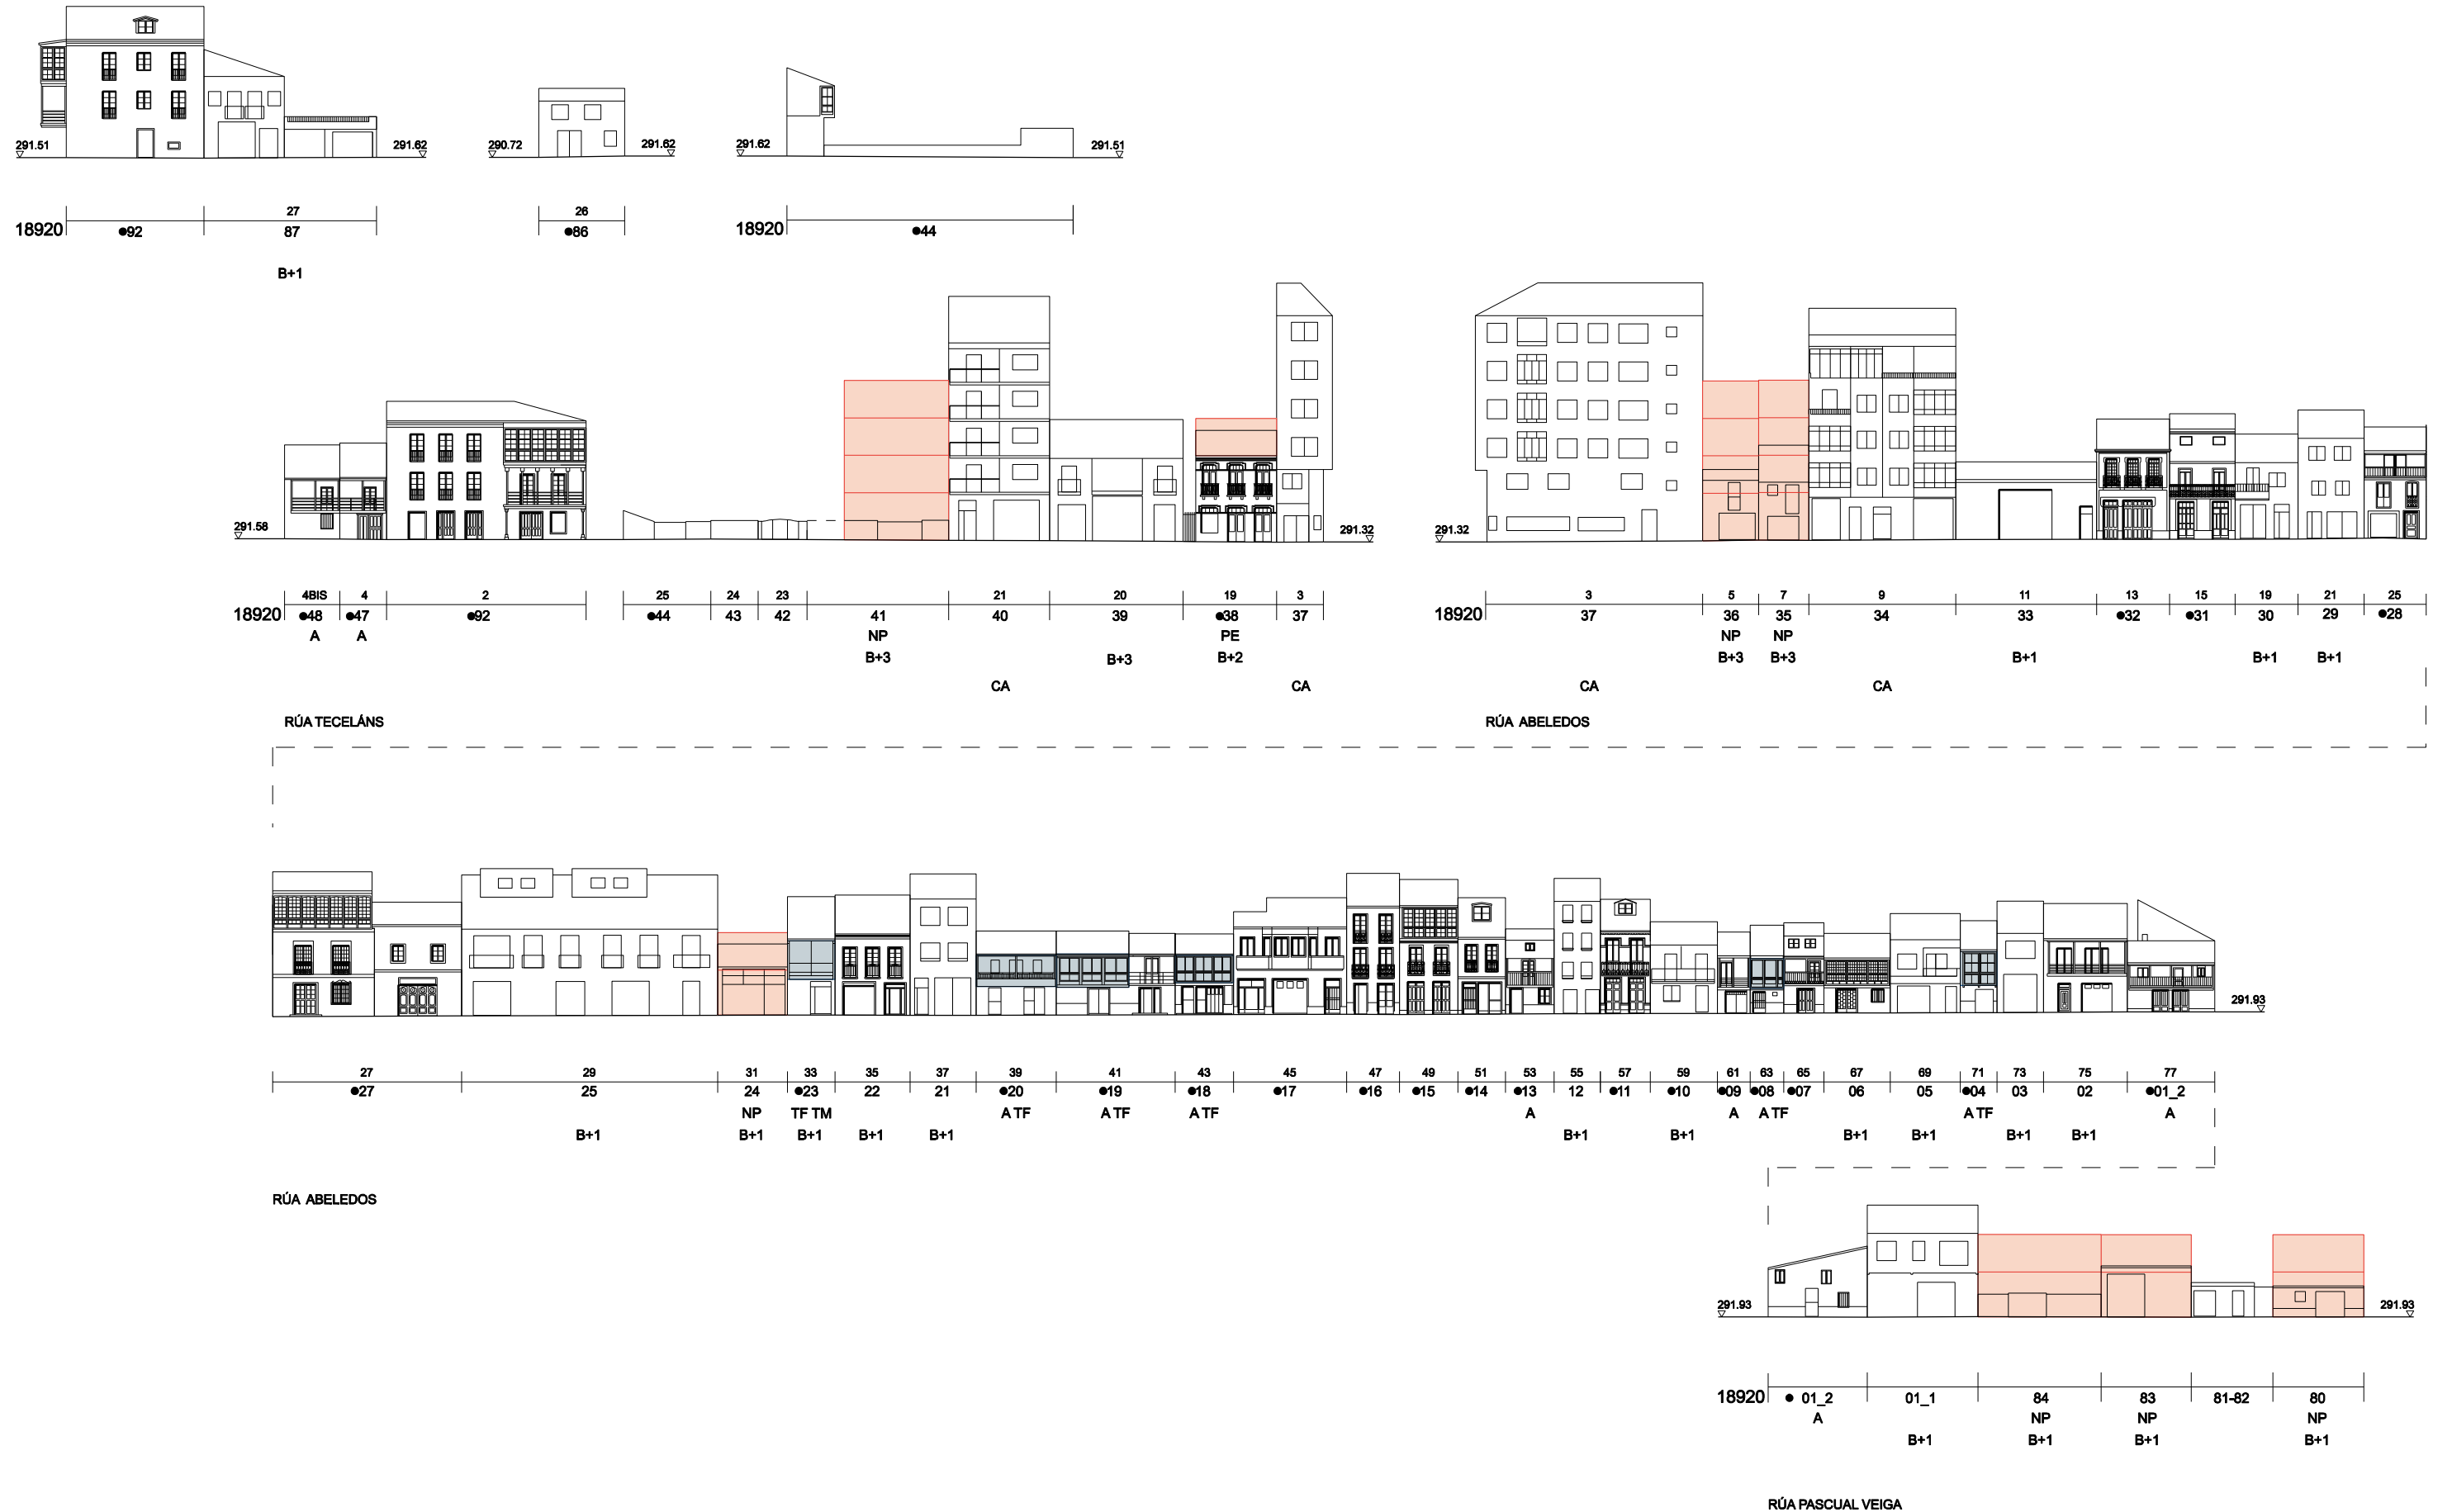


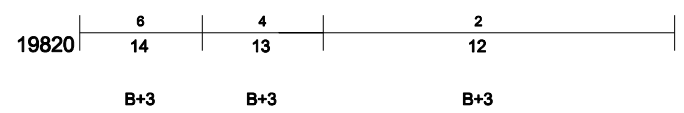

RÚA REBOREDO



PASEO DE LUGO

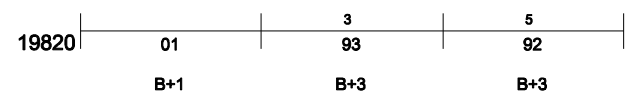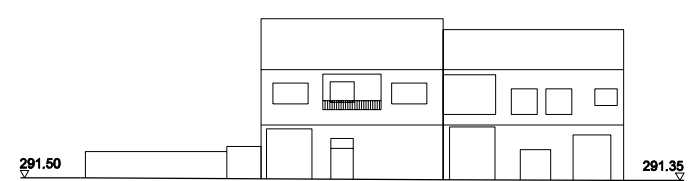




RÚA DUQUESA DE ALBA

CÓDIGO DE CUARTEIRÓN
EDIFICIO CATALOGADO
NOME RÚA
RÚA DO COMERCIO
NÚMERO POSTAL
CÓDIGO DE PARCELA
TIPO DE ACTUACIÓN
NÚMERO DE ALTURAS

TIPO DE ACTUACIÓN
PE PLANTA ENGADIDA
PEG PLANTA ENGADIDA CON GALERÍA
PES PLANTA ENGADIDA CON SOLAINA
NP NOVA PLANTA
AF AMPLIACIÓN FONDO
A ADICIÓN ALTURA

TIPO DE ACTUACIÓN
AC ADECUACIÓN DE CUBERTA
AA ADECUACIÓN DE ÁTICO
TF TRATAMENTO DE FACHADA
TM TRATAMENTO DE MEDIANERÍA
TB TRATAMENTO DE BAIXO
SE SUPRESIÓN ELEMENTOS DESCONTEXTUALIZADOS
ED.1 ESTUDIO DE DETALLE Nº
CA CASCO ANTIGUO
RC RESIDENCIAL CERRADA

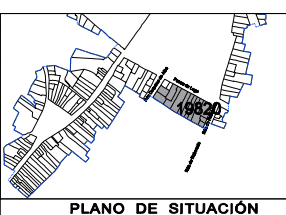


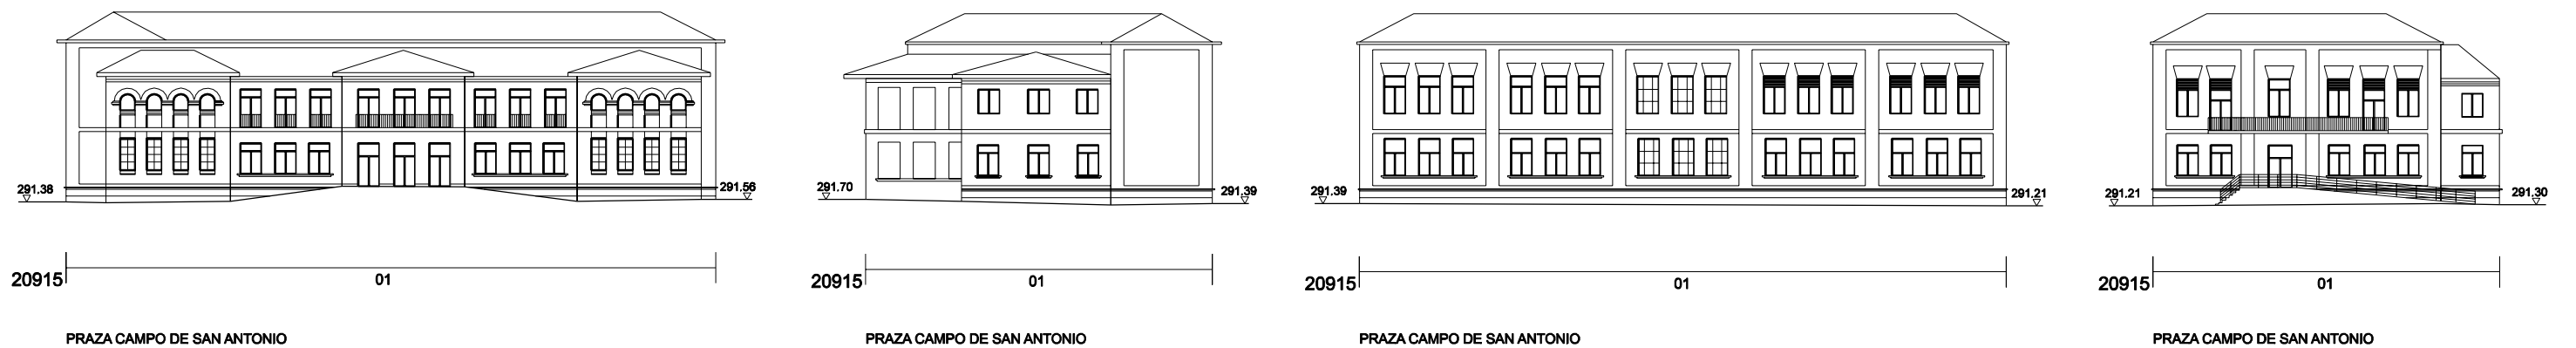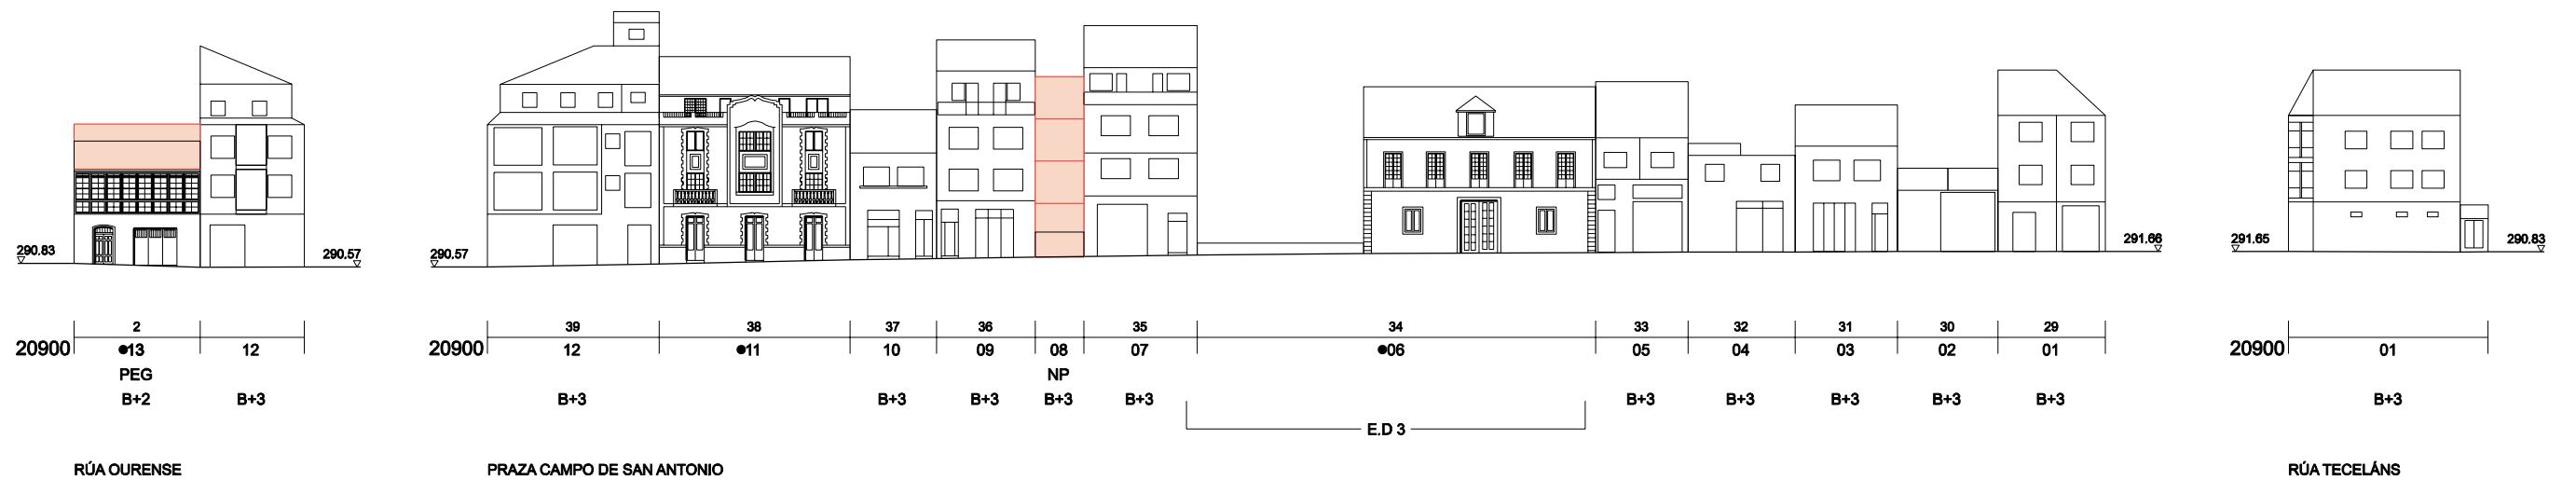

CÓDIGO DE CUARTEIRÓN: 23900
EDIFICIO CATALOGADO: 29
NÚMERO POSTAL: 16
CÓDIGO DE PARCELA: 29
TIPO DE ACTUACIÓN: TB
NÚMERO DE ALTURAS: B+2
NOME RÚA: RÚA DO COMERCIO


TIPO DE ACTUACIÓN
PE PLANTA ENGADIDA
PEG PLANTA ENGADIDA CON GALERÍA
PES PLANTA ENGADIDA CON SOLAINA
NP NOVA PLANTA
AF AMPLIACIÓN FONDO
A ADICIÓN ALTURA

TIPO DE ACTUACIÓN
AC ADECUACIÓN DE CUBERTA
AA ADECUACIÓN DE ÁTICO
TF TRATAMENTO DE FACHADA
TM TRATAMENTO DE MEDIANERÍA
TB TRATAMENTO DE BAIXO
SE SUPRESIÓN ELEMENTOS DESCONTEXTUALIZADOS
ED.1 ESTUDIO DE DETALLE Nº
CA CASCO ANTIGUO
RC RESIDENCIAL CERRADA

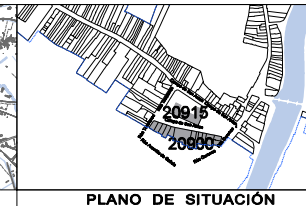


OFICINA DE PLANEAMENTO URBANÍSTICO
NOVEMBRO 2016
ESCALA 1/500

CONCELLO DE MONFORTE DE LEMOS
PLAN ESPECIAL DE PROTECCIÓN DO CONXUNTO HISTÓRICO-ARTÍSTICO DE MONFORTE DE LEMOS
ORDENACIÓN URBANÍSTICA
ALZADOS DA EDIFICACIÓN 20900, 20915
PLANO Nº 5 8

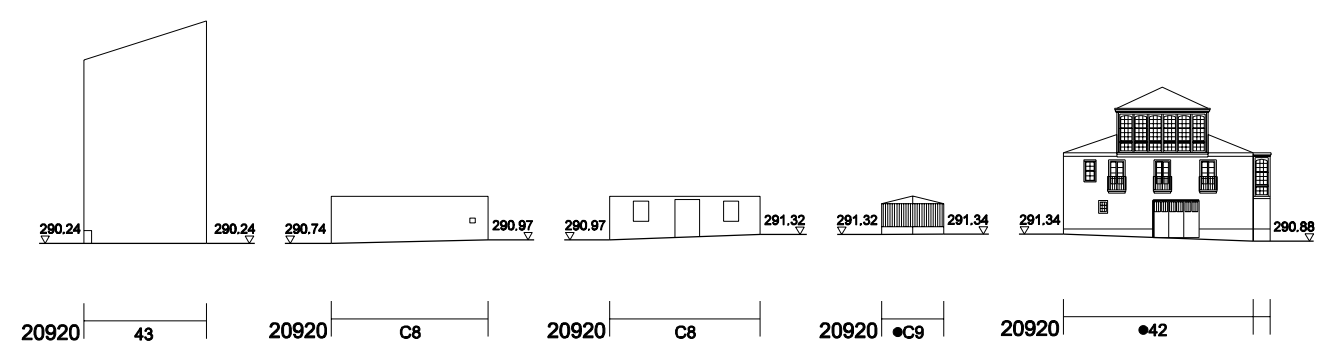

RÚA ANTONIO MÉNDEZ CASAL

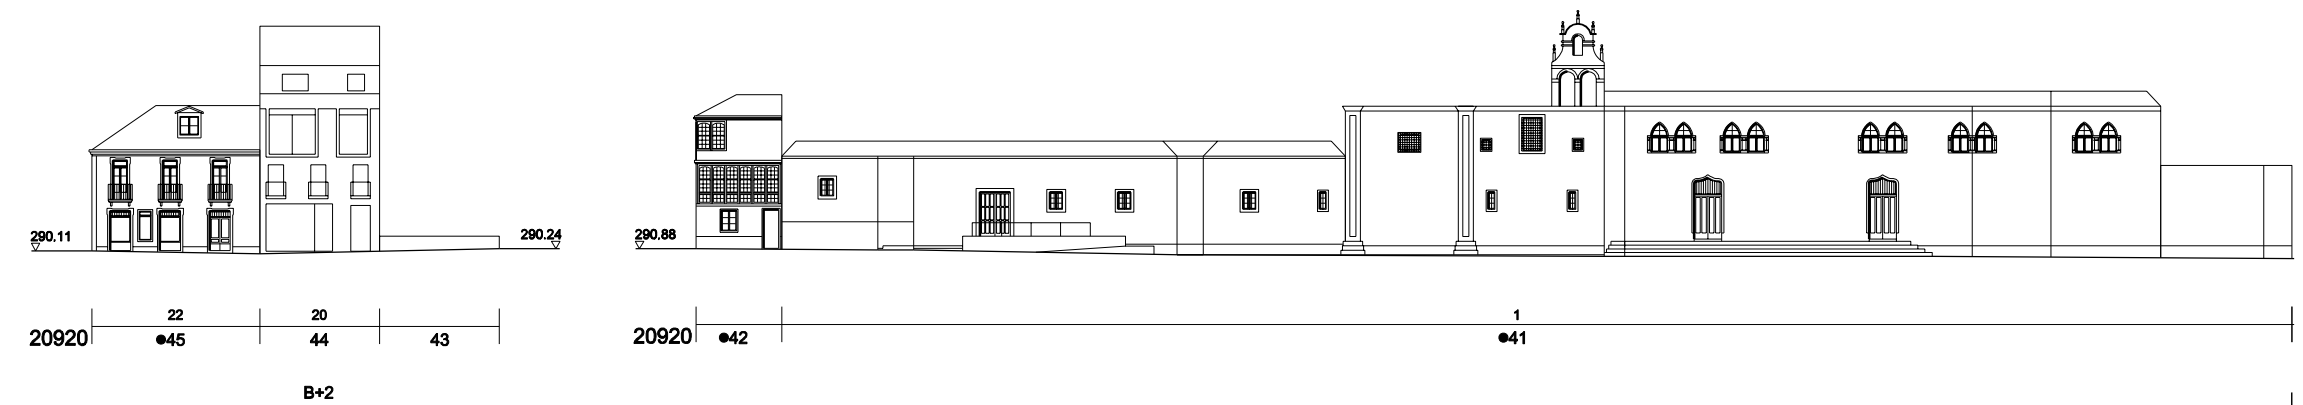

RÚA ANTONIO MÉNDEZ CASAL

RÚA ANTONIO MÉNDEZ CASAL - RÚA SANTA CLARA



RÚA SANTA CLARA

RÚA CORREDOIRA

CÓDIGO DE CUARTEIRÓN

EDIFICIO CATALOGADO

NOME RÚA

23900

29

TB

B+2

RÚA DO COMERCIO

NÚMERO POSTAL

CÓDIGO DE PARCELA

TIPO DE ACTUACIÓN

NÚMERO DE ALTURAS

16

29

TB

B+2

TIPO DE ACTUACIÓN

PE PLANTA ENGADIDA

PEG PLANTA ENGADIDA CON GALERÍA

PES PLANTA ENGADIDA CON SOLAINA

NP NOVA PLANTA

AF AMPLIACIÓN FONDO

A ADICIÓN ALTURA

TIPO DE ACTUACIÓN

AC ADECUACIÓN DE CUBERTA

AA ADECUACIÓN DE ÁTICO

TF TRATAMENTO DE FACHADA

TM TRATAMENTO DE MEDIANERÍA

TB TRATAMENTO DE BAIXO

SE SUPRESIÓN ELEMENTOS DESCONTEXTUALIZADOS

ED.1 ESTUDIO DE DETALLE Nº

CA CASCO ANTIGUO

RC RESIDENCIAL CERRADA

PLANO DE SITUACIÓN

PLANO DE SITUACIÓN

CONCELLO DE MONFORTE DE LEMOS

PLAN ESPECIAL DE PROTECCIÓN DO CONXUNTO HISTÓRICO-ARTÍSTICO DE MONFORTE DE LEMOS

ORDENACIÓN URBANÍSTICA

ALZADOS DA EDIFICACIÓN 20920

OFICINA DE PLANEAMENTO DA


NOVEMBRO 2016


ESCALA 1/500

PLANO Nº

5

9.B

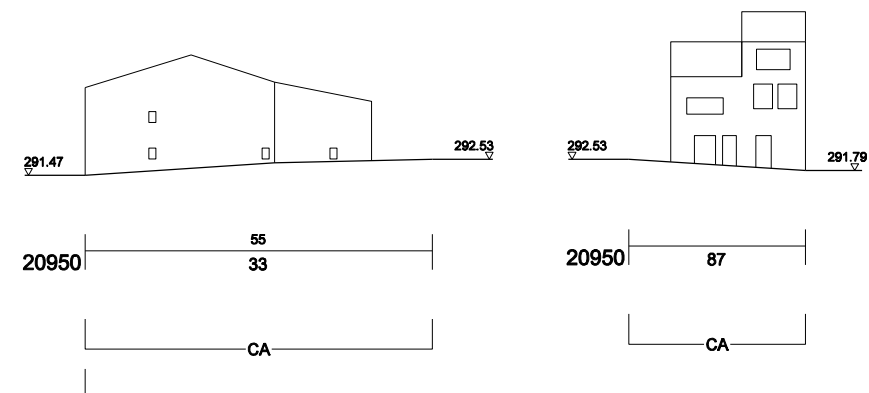


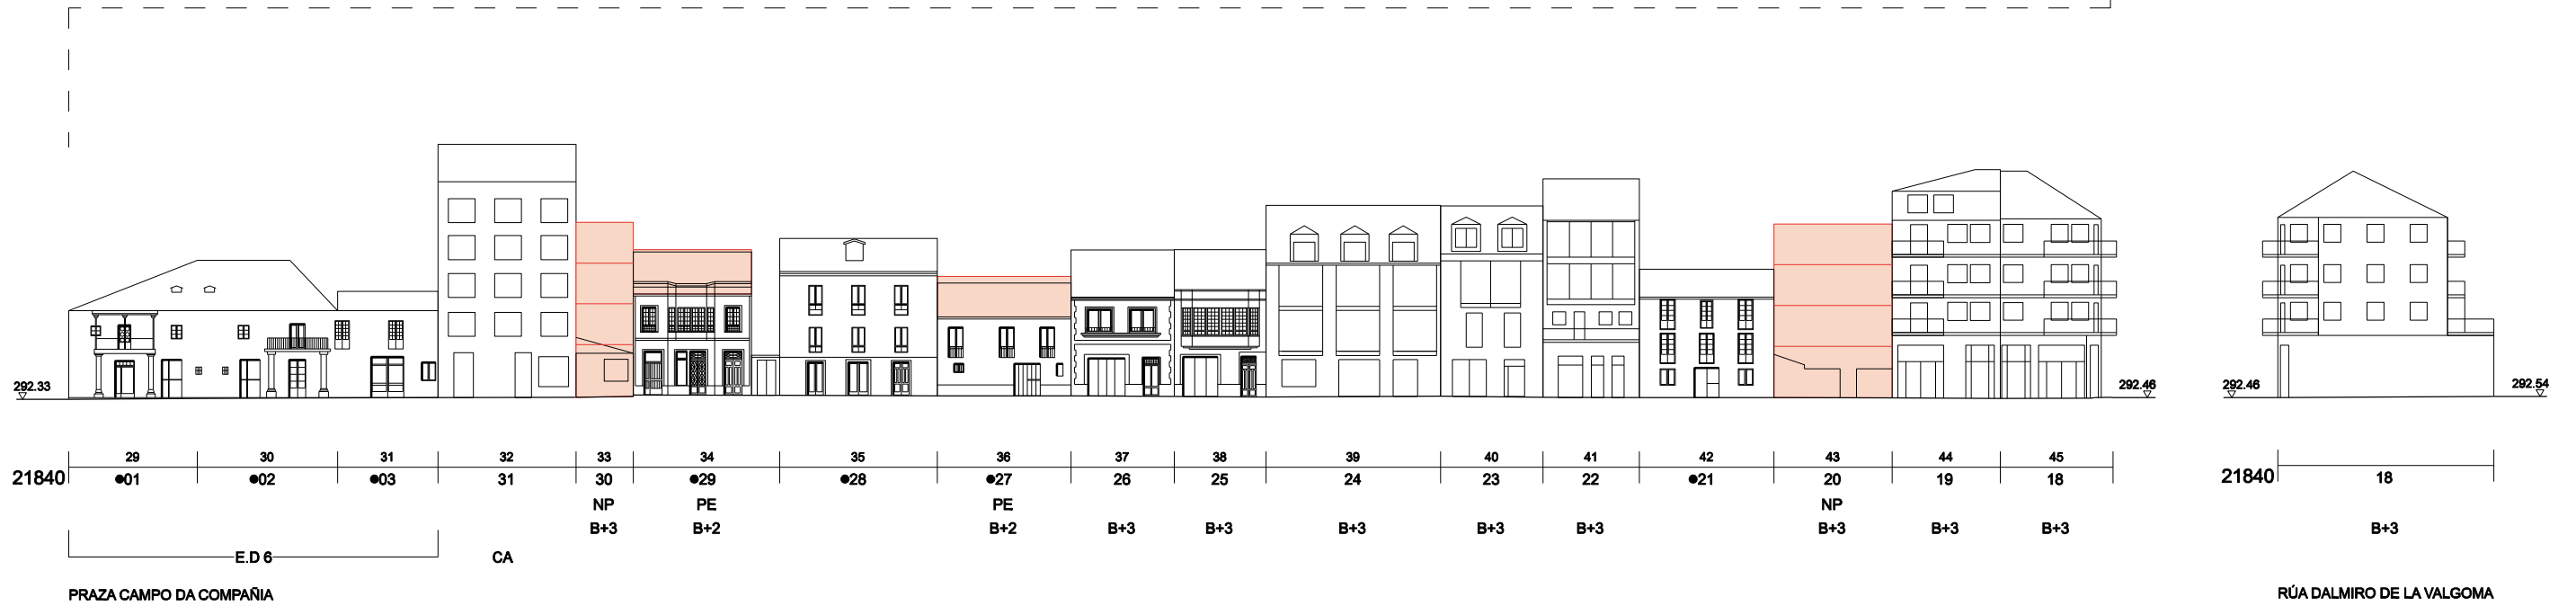




CÓDIGO DE CUARTEIRÓN
EDIFICIO CATALOGADO
NÚMERO POSTAL
CÓDIGO DE PARCELA
TIPO DE ACTUACIÓN
NÚMERO DE ALTURAS
NOME RÚA
RÚA DO COMERCIO

TIPO DE ACTUACIÓN
PE PLANTA ENGADIDA
PEG PLANTA ENGADIDA CON GALERÍA
PES PLANTA ENGADIDA CON SOLAINA
NP NOVA PLANTA
AF AMPLIACIÓN FONDO
A ADICIÓN ALTURA

TIPO DE ACTUACIÓN
AC ADECUACIÓN DE CUBERTA
AA ADECUACIÓN DE ÁTICO
TF TRATAMENTO DE FACHADA
TM TRATAMENTO DE MEDIANERÍA
TB TRATAMENTO DE BAIXO
SE SUPRESIÓN ELEMENTOS
DESCONTEXTUALIZADOS
ED.1 ESTUDIO DE DETALLE Nº
CA CASCO ANTIGUO
RC RESIDENCIAL CERRADA

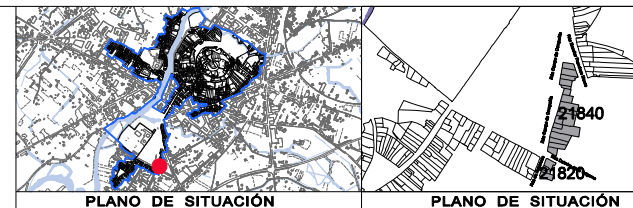

CONCELLO DE MONFORTE DE LEMOS
PLAN ESPECIAL DE PROTECCIÓN DO CONXUNTO
HISTÓRICO-ARTÍSTICO DE MONFORTE DE LEMOS
ORDENACIÓN URBANÍSTICA
ALZADOS DA EDIFICACIÓN
21820, 21840
NOVEMBRO 2016
ESCALA 1/500
PLANO Nº
5 11

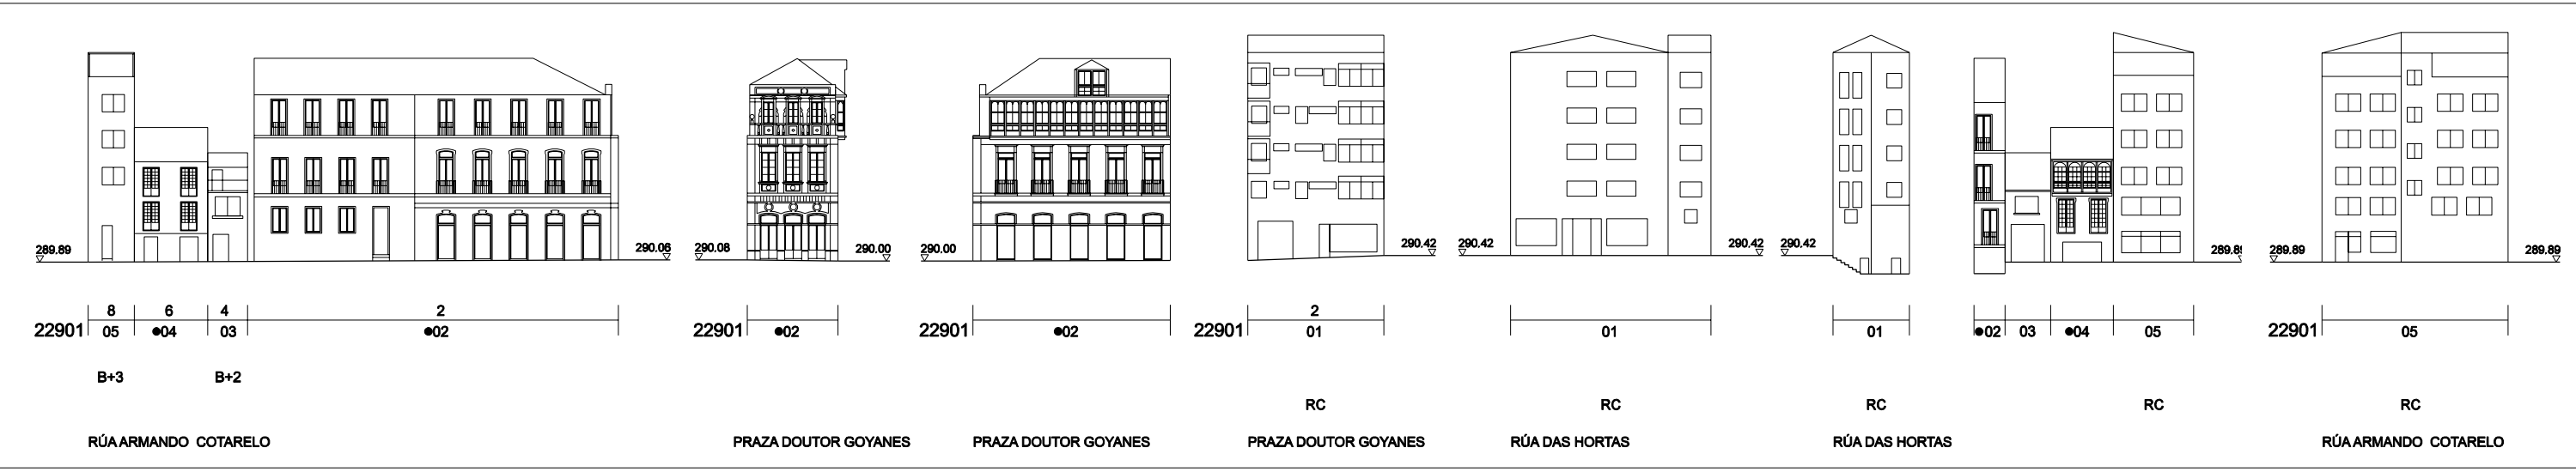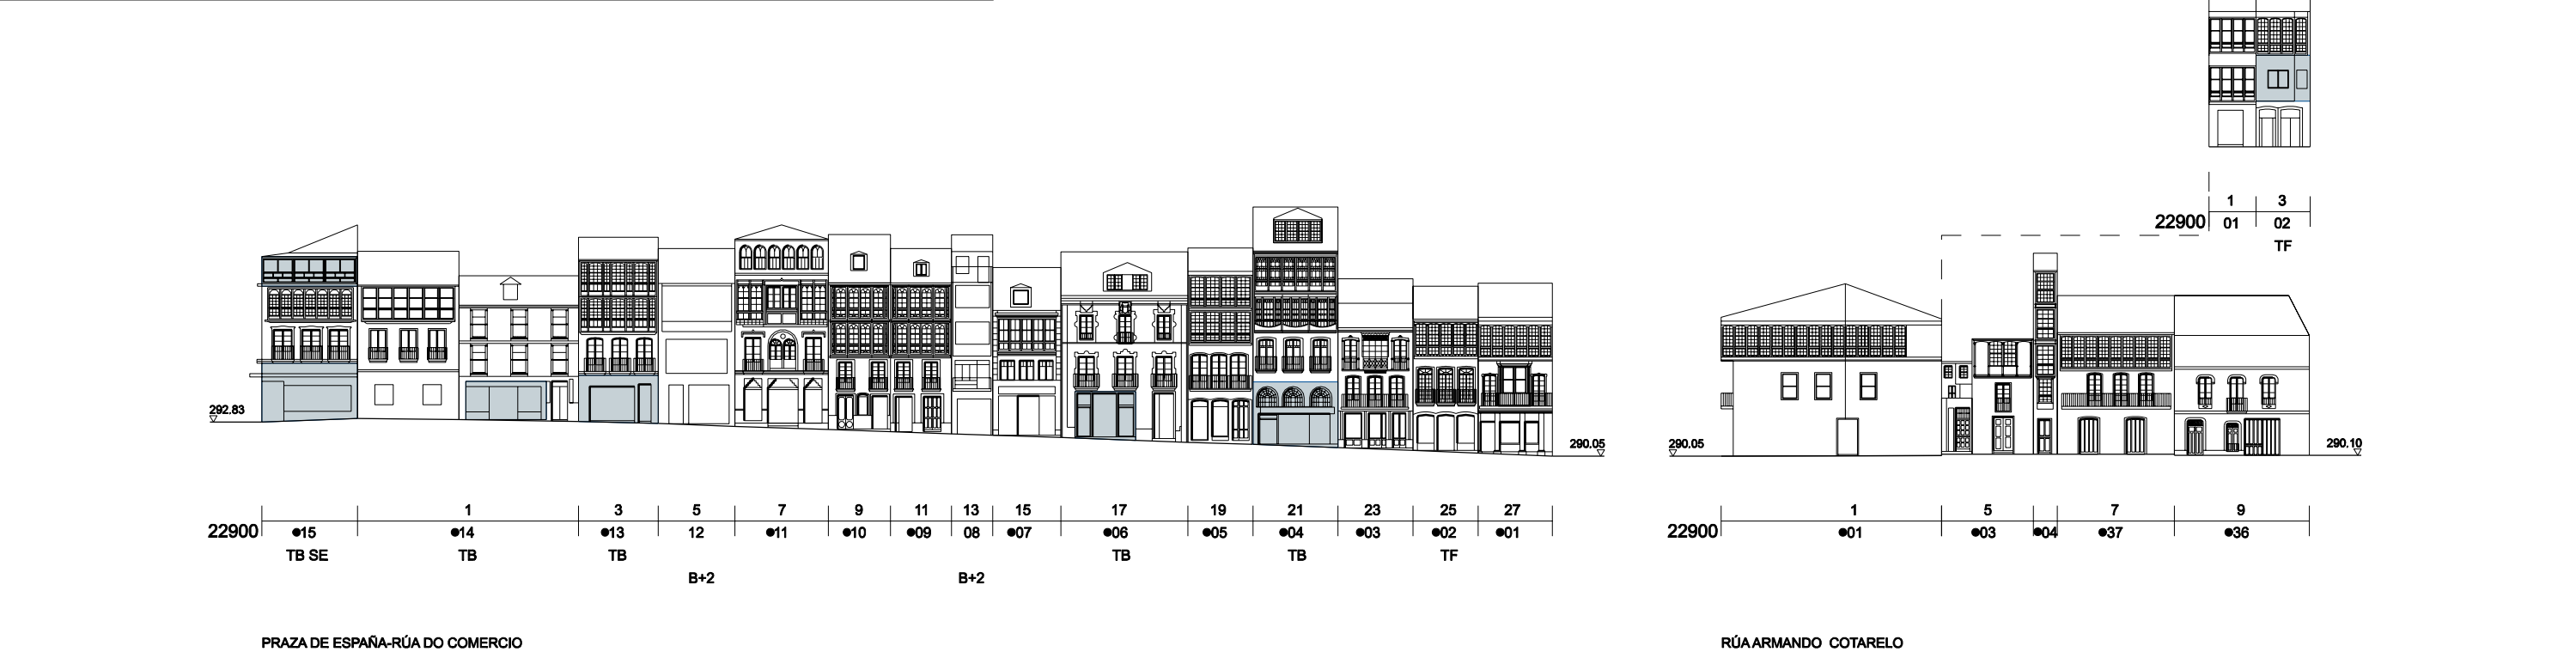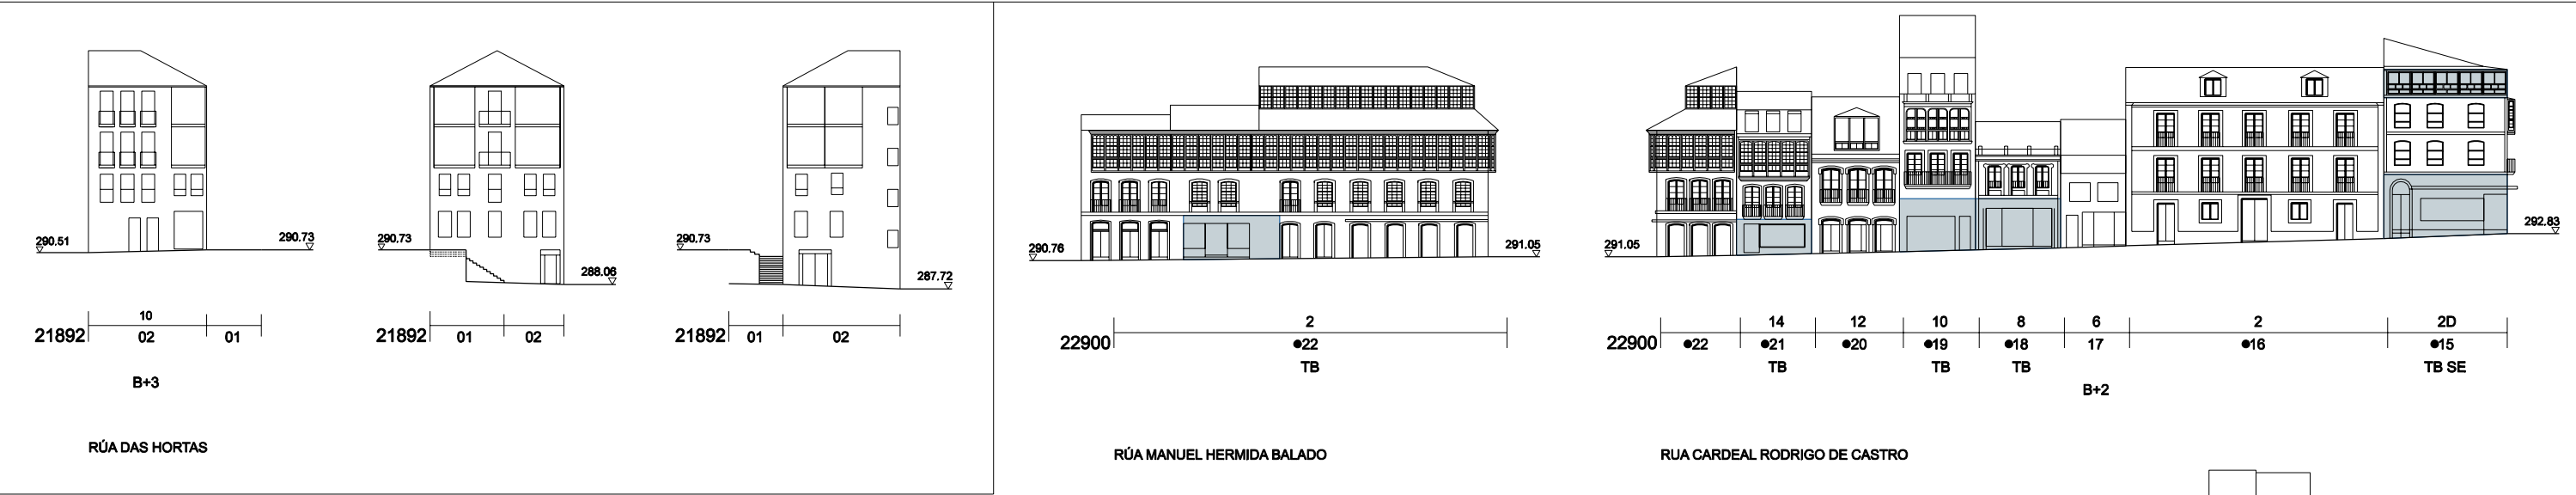

CÓDIGO DE CUARTEIRÓN: 23900

EDIFICIO CATALOGADO: 29

NÚMERO POSTAL: 16

CÓDIGO DE PARCELA: 02

TIPO DE ACTUACIÓN: B+2

NÚMERO DE ALTURAS: 01

NOME RÚA: RÚA DO COMERCIO

TIPO DE ACTUACIÓN

- PE PLANTA ENGADIDA
- PEG PLANTA ENGADIDA CON GALERÍA
- PES PLANTA ENGADIDA CON SOLAINA
- NP NOVA PLANTA
- AF AMPLIACIÓN FONDO
- A ADICIÓN ALTURA

TIPO DE ACTUACIÓN

- AC ADECUACIÓN DE CUBERTA
- AA ADECUACIÓN DE ÁTICO
- TF TRATAMIENTO DE FACHADA
- TM TRATAMIENTO DE MEDIANERÍA
- TB TRATAMIENTO DE BAIXO
- SE SUPRESIÓN ELEMENTOS DESCONTEXTUALIZADOS

ED.1 ESTUDIO DE DETALLE Nº

CA CASCO ANTIGUO

RC RESIDENCIAL CERRADA

PLANO DE SITUACIÓN

PLANO DE SITUACIÓN

CONCELLO DE MONFORTE DE LEMOS

PLAN ESPECIAL DE PROTECCIÓN DO CONXUNTO HISTÓRICO-ARTÍSTICO DE MONFORTE DE LEMOS

ORDENACIÓN URBANÍSTICA

ALZADOS DA EDIFICACIÓN 21892, 22901, 22900

NOVEMBRO 2016


ESCALA 1/500

CONCELLO DE MONFORTE DE LEMOS

PLANO Nº

5 13



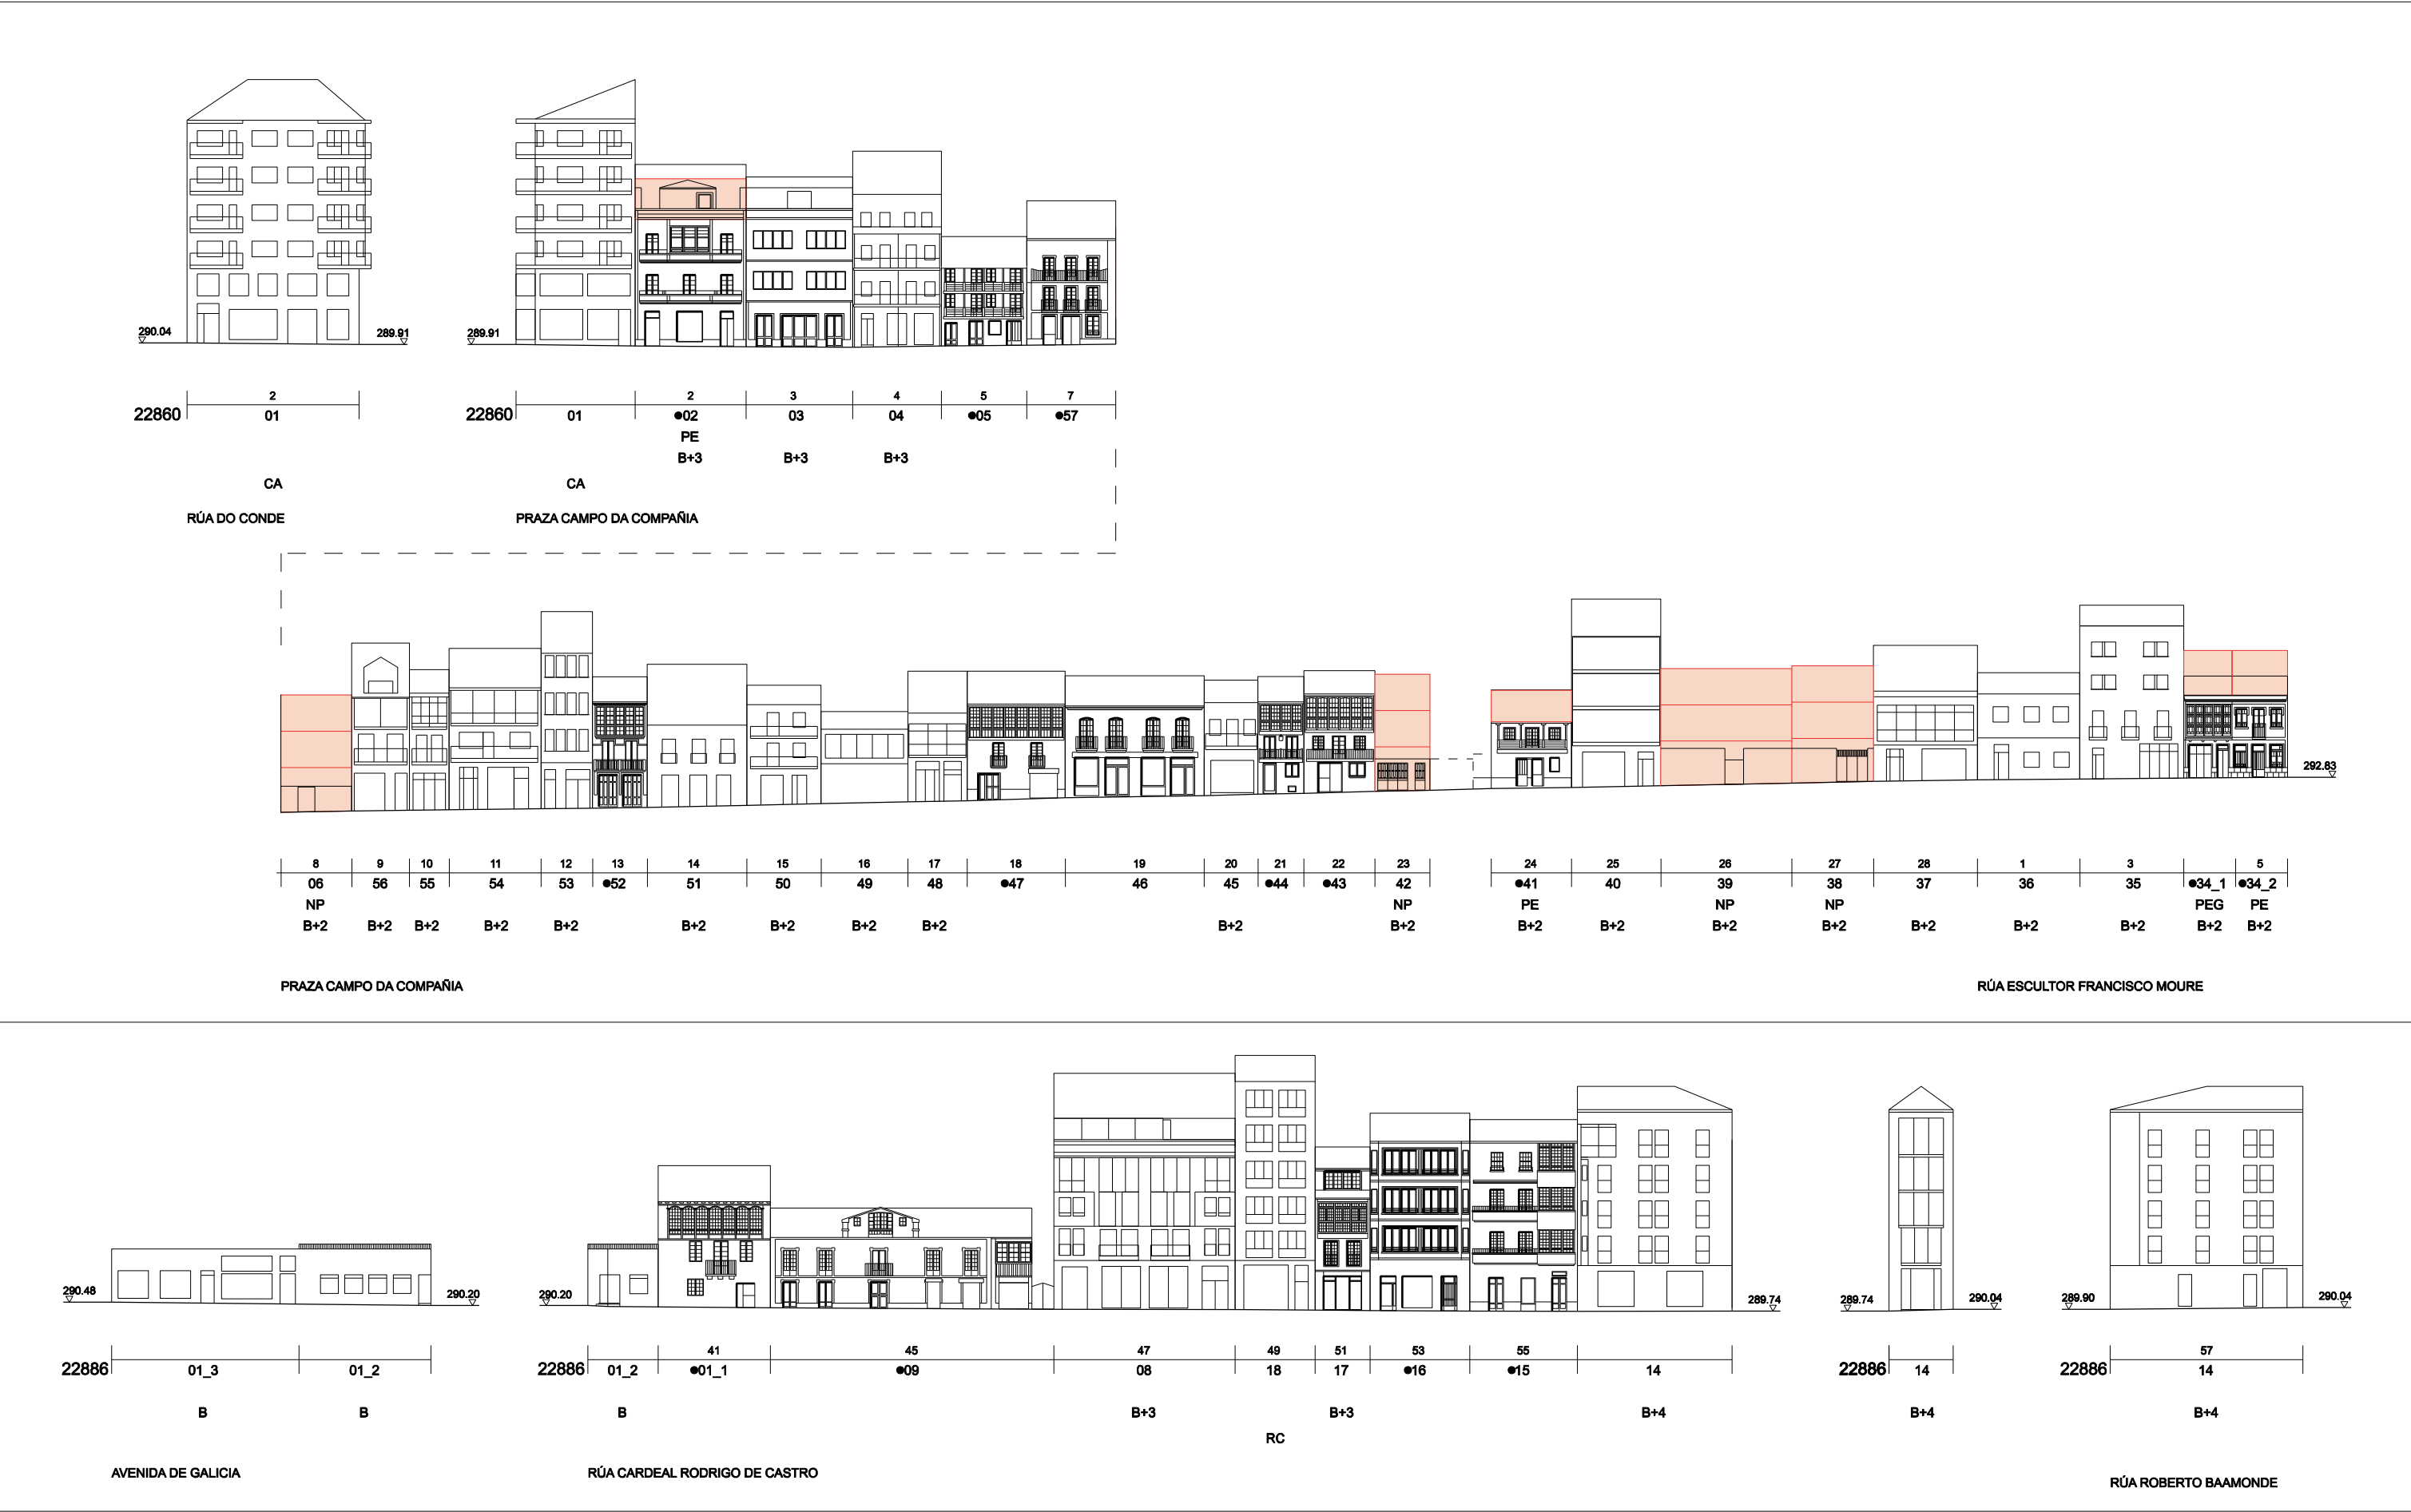

CÓDIGO DE CUARTEIRÓN

EDIFICIO CATALOGADO

NÚMERO POSTAL

CÓDIGO DE PARCELA

TIPO DE ACTUACIÓN

NÚMERO DE ALTURAS

NOME RUA

RUA DO COMERCIO

TIPO DE ACTUACIÓN

PE PLANTA ENGADIDA

PEG PLANTA ENGADIDA CON GALERÍA

PES PLANTA ENGADIDA CON SOLAINA

NP NOVA PLANTA

AF AMPLIACIÓN FONDO

A ADICIÓN ALTURA

TIPO DE ACTUACIÓN

AC ADECUACIÓN DE CUBERTA

AA ADECUACIÓN DE ÁTICO

TF TRATAMENTO DE FACHADA

TM TRATAMENTO DE MEDIANERÍA

TB TRATAMENTO DE BAIXO

SE SUPRESIÓN ELEMENTOS DESCONTEXTUALIZADOS

ED.1 ESTUDIO DE DETALLE Nº

CA CASCO ANTIGUO

RC RESIDENCIAL CERRADA

PLANO DE SITUACIÓN

PLANO DE SITUACIÓN

CONCELLO DE MONFORTE DE LEMOS

PLAN ESPECIAL DE PROTECCIÓN DO CONXUNTO HISTÓRICO-ARTÍSTICO DE MONFORTE DE LEMOS

ORDENACIÓN URBANÍSTICA

ALZADOS DA EDIFICACIÓN 22860, 22886

NOVEMBRO 2016

ESCALA 1/500

PLANO Nº

5 16



CÓDIGO DE CUARTEIRÓN: 23900
EDIFICIO CATALOGADO: 29
NÚMERO POSTAL: 16
CÓDIGO DE PARCELA: 29
TIPO DE ACTUACIÓN: TB
NÚMERO DE ALTURAS: B+2
NOME RUA: RUA DO COMERCIO

TIPO DE ACTUACIÓN


- PE PLANTA ENGADIDA
- PEG PLANTA ENGADIDA CON GALERÍA
- PES PLANTA ENGADIDA CON SOLAINA
- NP NOVA PLANTA
- AF AMPLIACIÓN FONDO
- A ADICIÓN ALTURA

TIPO DE ACTUACIÓN

- AC ADECUACIÓN DE CUBERTA
- AA ADECUACIÓN DE ÁTICO
- TF TRATAMIENTO DE FACHADA
- TM TRATAMIENTO DE MEDIANERÍA
- TB TRATAMIENTO DE BAIXO
- SE SUPRESIÓN ELEMENTOS DESCONTEXTUALIZADOS


ED.1 ESTUDIO DE DETALLE Nº



- CA CASCO ANTIGUO
- RC RESIDENCIAL CERRADA

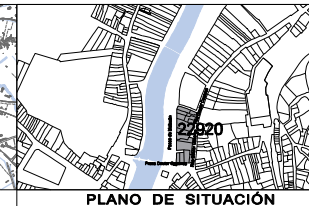

NOVEMBRO 2016
ESCALA 1/500

CONCELLO DE MONFORTE DE LEMOS
PLAN ESPECIAL DE PROTECCIÓN DO CONXUNTO HISTÓRICO-ARTÍSTICO DE MONFORTE DE LEMOS
ORDENACIÓN URBANÍSTICA
ALZADOS DA EDIFICACIÓN 22920

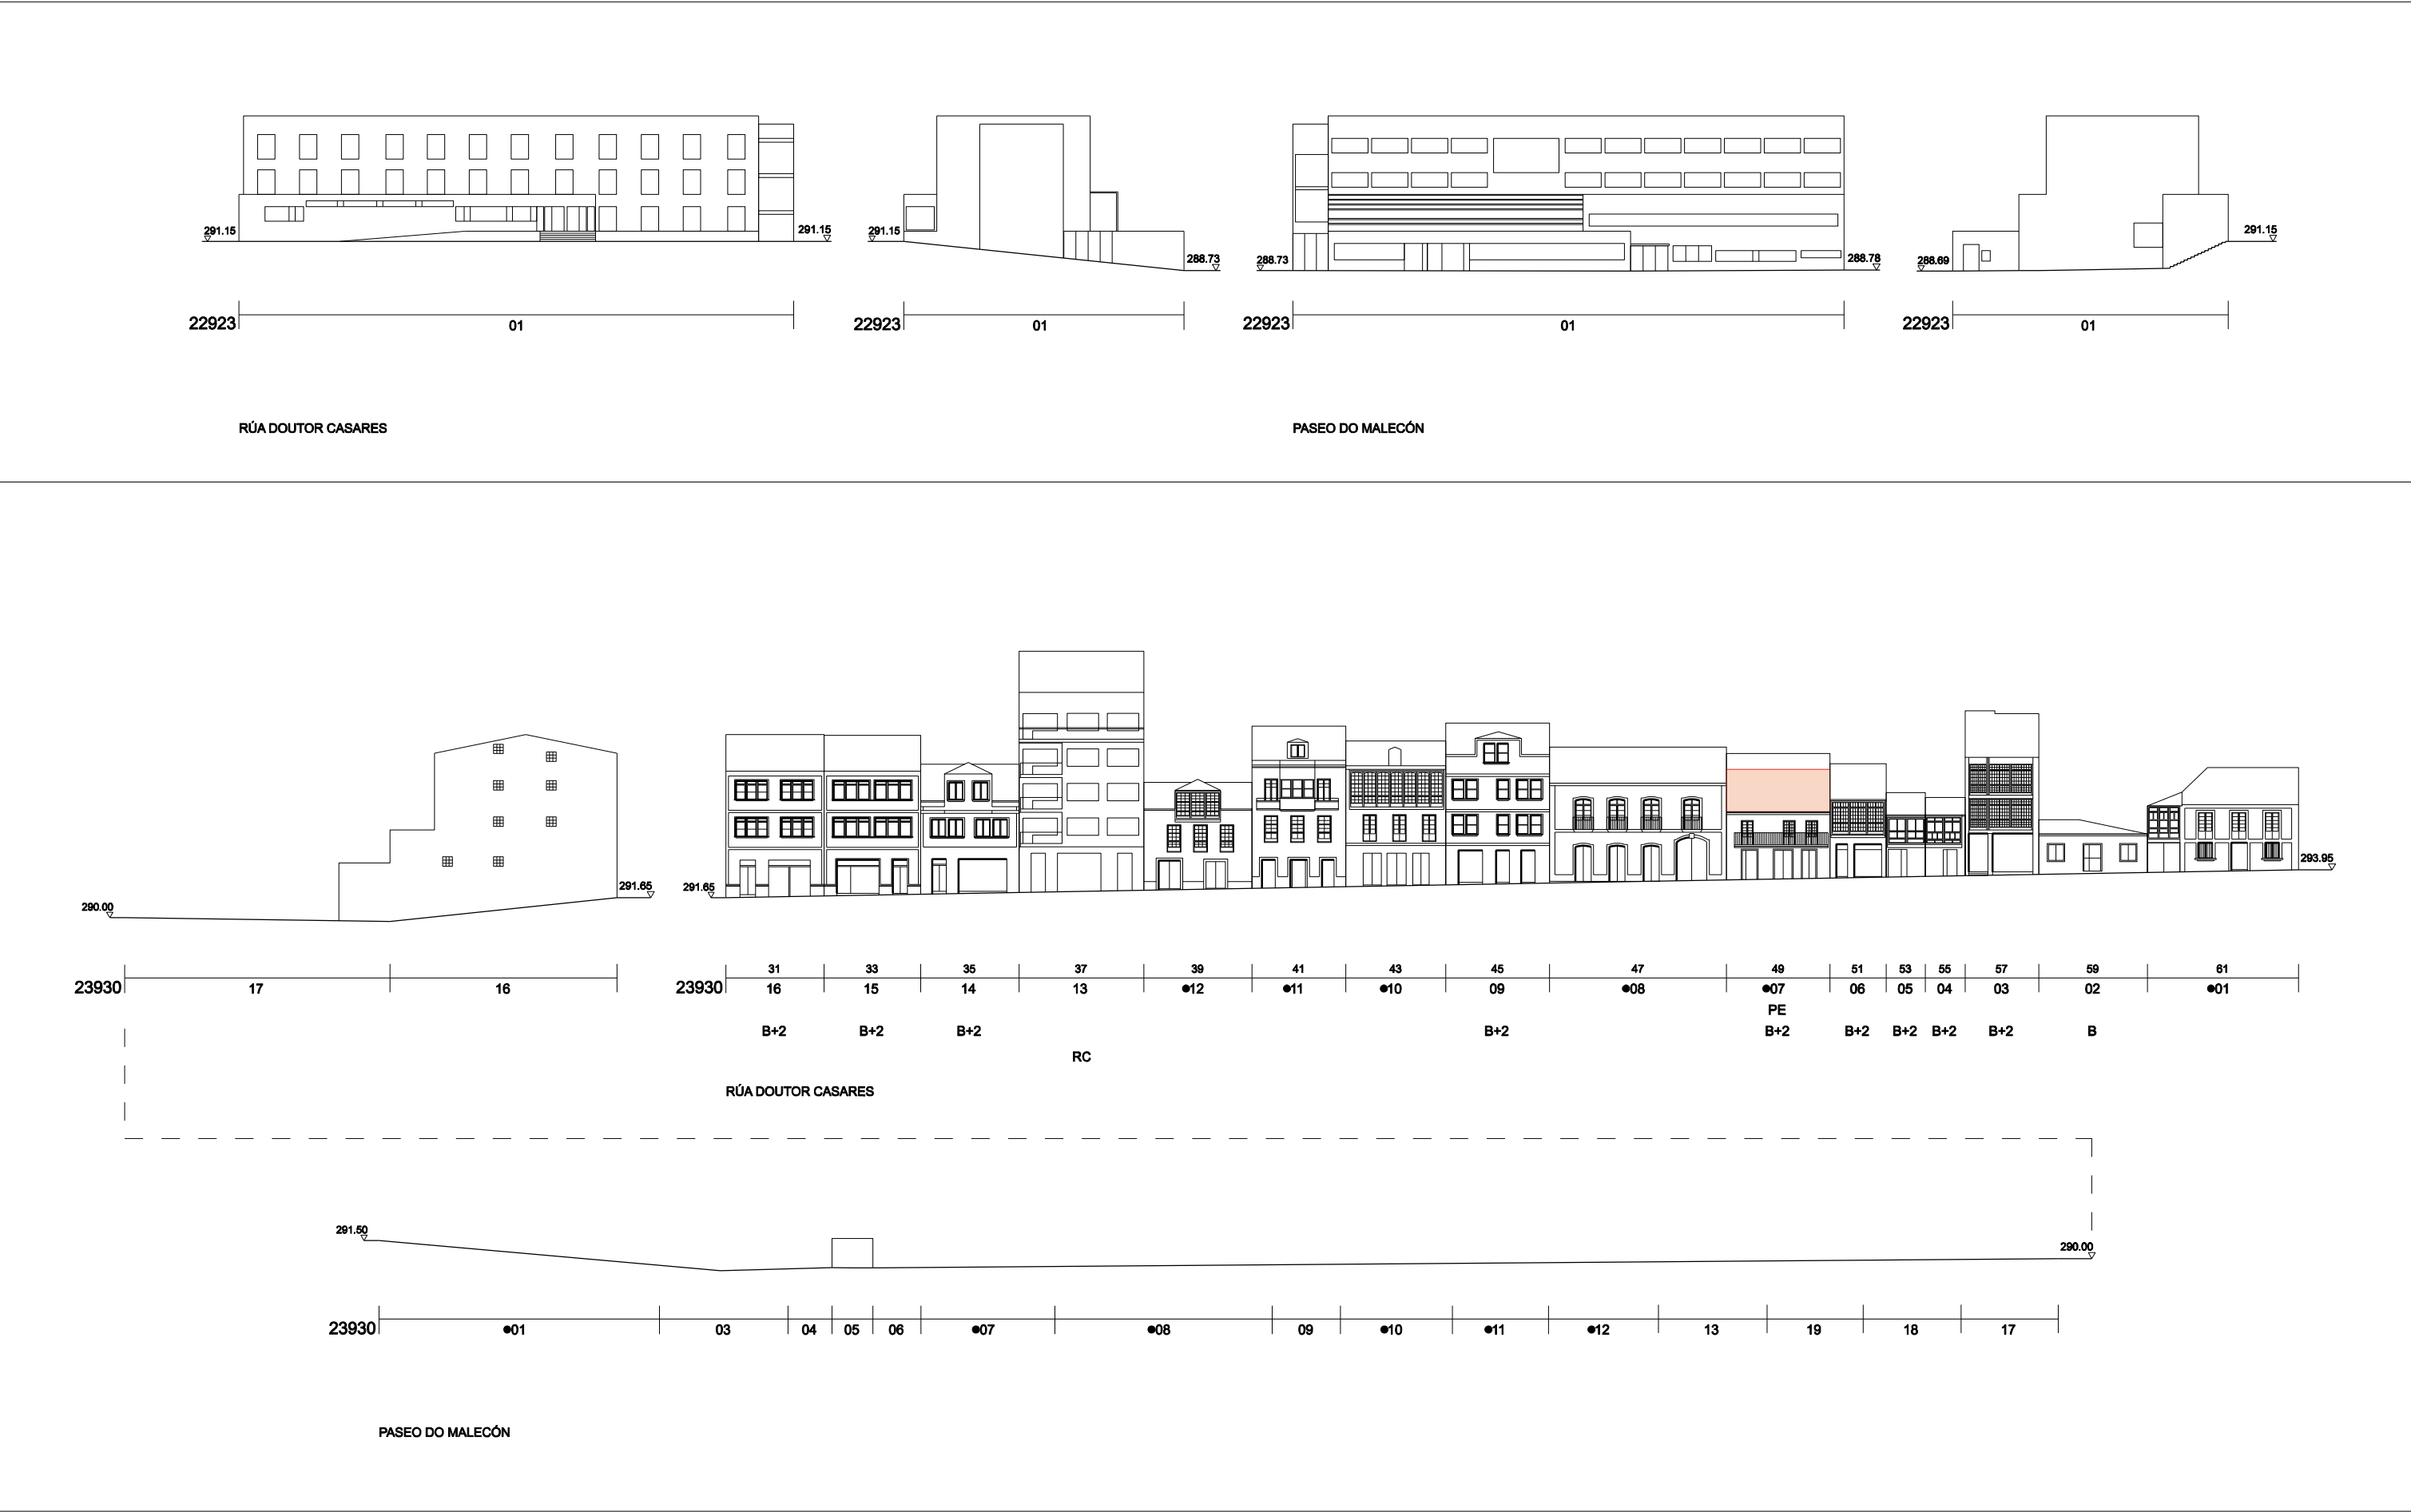


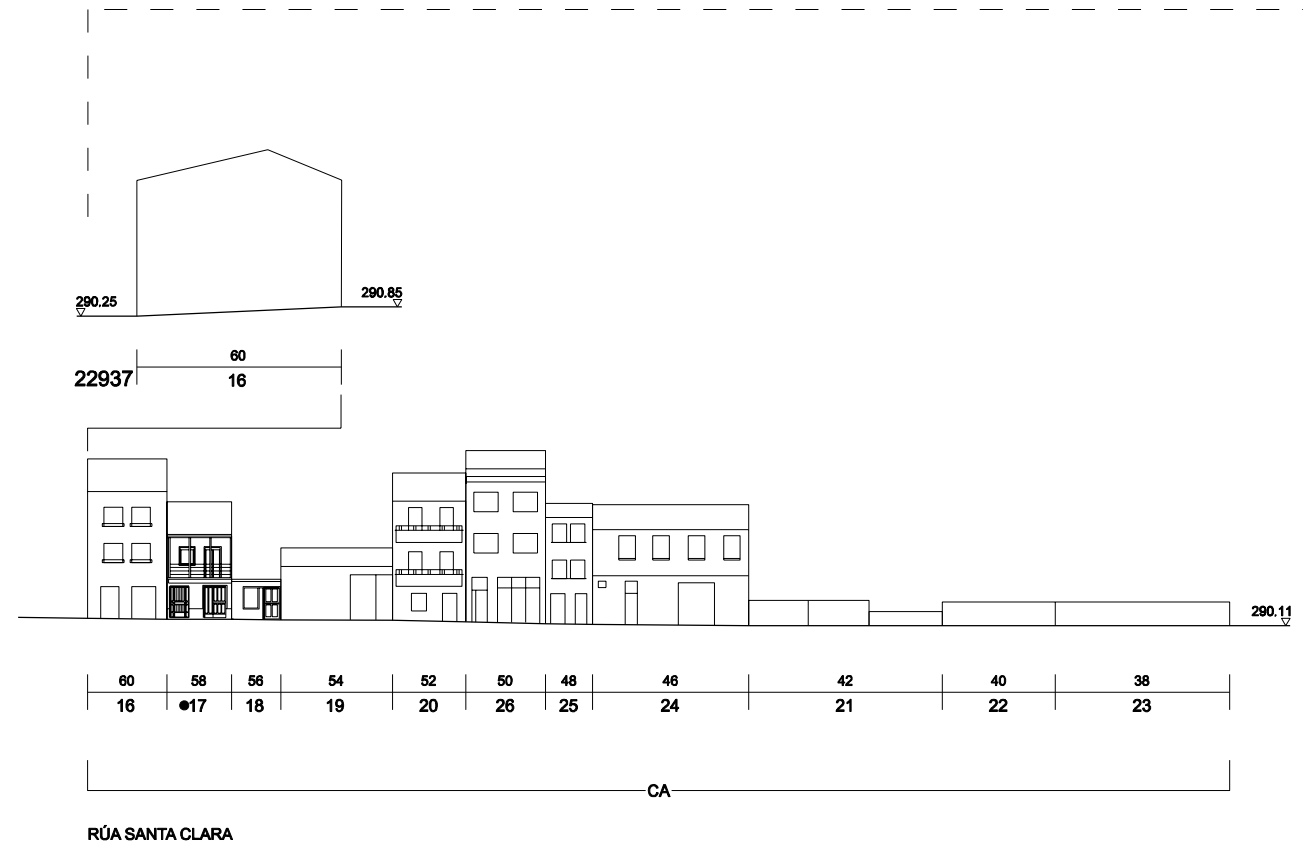
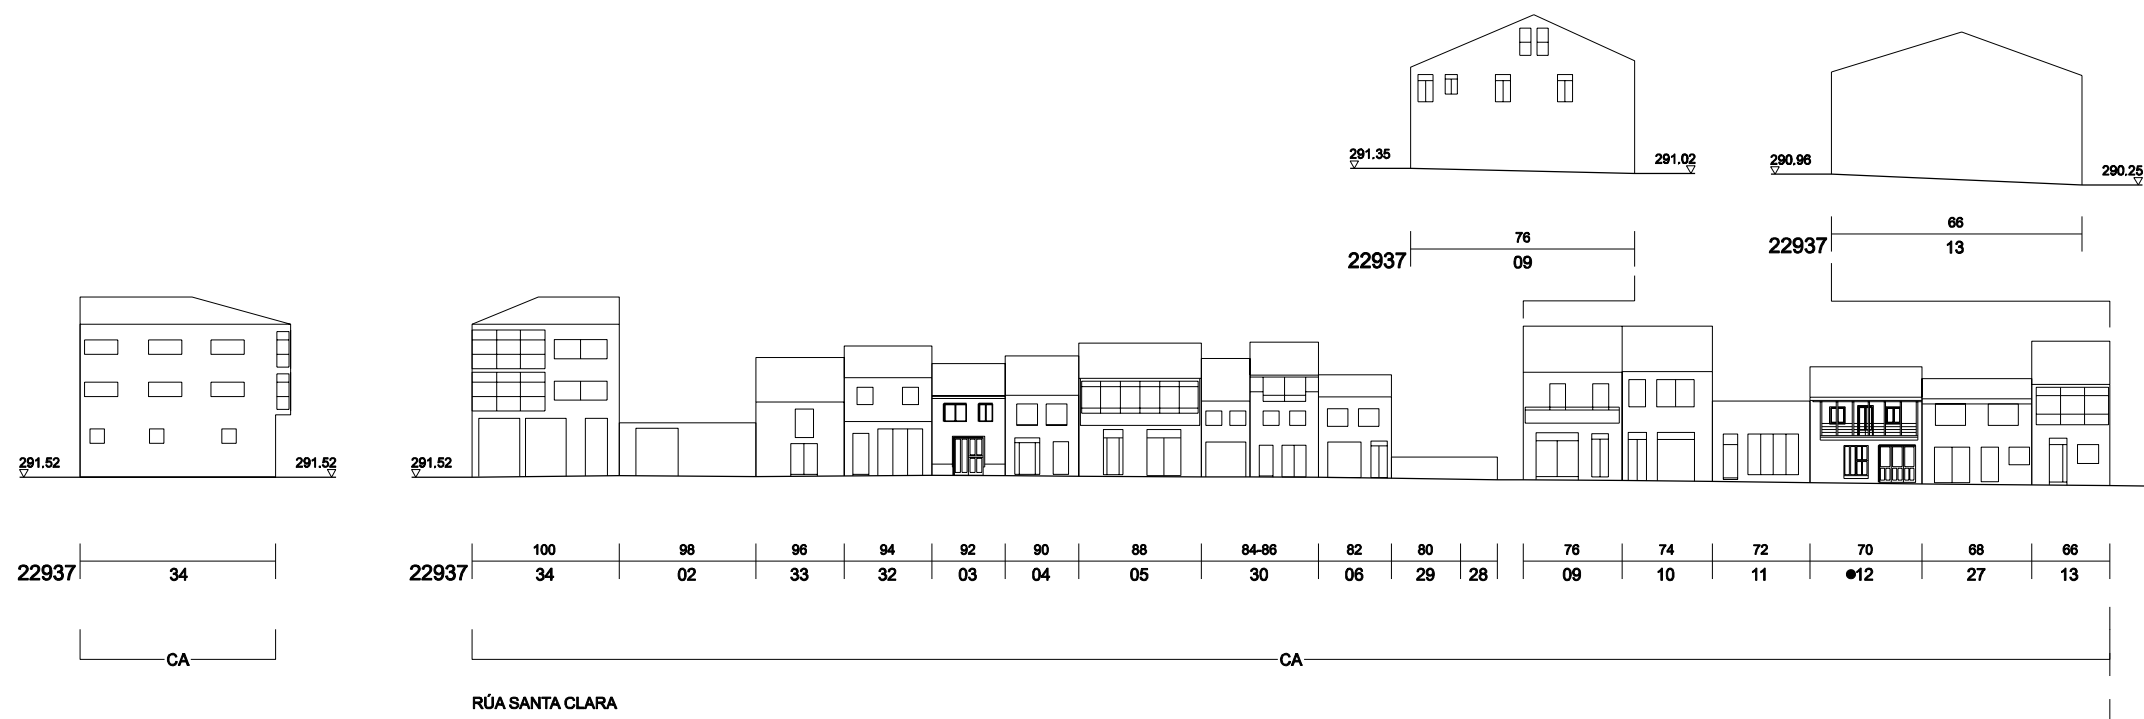


CÓDIGO DE CUARTEIRÓN
EDIFICIO CATALOGADO
NÚMERO POSTAL
CÓDIGO DE PARCELA
TIPO DE ACTUACIÓN
NÚMERO DE ALTURAS
NOME RÚA
RÚA DO COMERCIO

TIPO DE ACTUACIÓN
PE PLANTA ENGADIDA
PEG PLANTA ENGADIDA CON GALERÍA
PES PLANTA ENGADIDA CON SOLAINA
NP NOVA PLANTA
AF AMPLIACIÓN FONDO
A ADICIÓN ALTURA

TIPO DE ACTUACIÓN
AC ADECUACIÓN DE CUBERTA
AA ADECUACIÓN DE ÁTICO
TF TRATAMENTO DE FACHADA
TM TRATAMENTO DE MEDIANERÍA
TB TRATAMENTO DE BAIXO
SE SUPRESIÓN ELEMENTOS
DESCONTEXTUALIZADOS
ED.1 ESTUDIO DE DETALLE Nº
CA CASCO ANTIGUO
RC RESIDENCIAL CERRADA

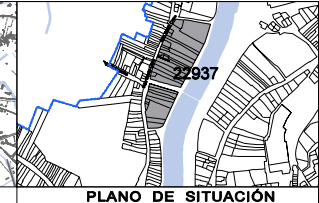


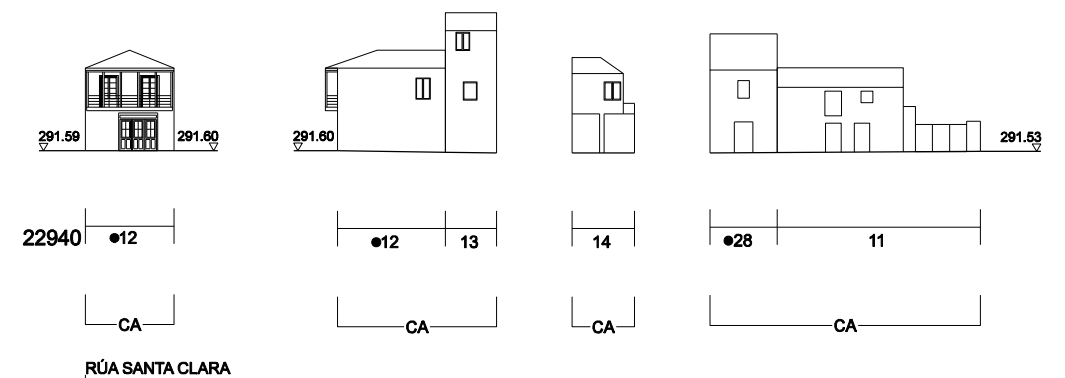
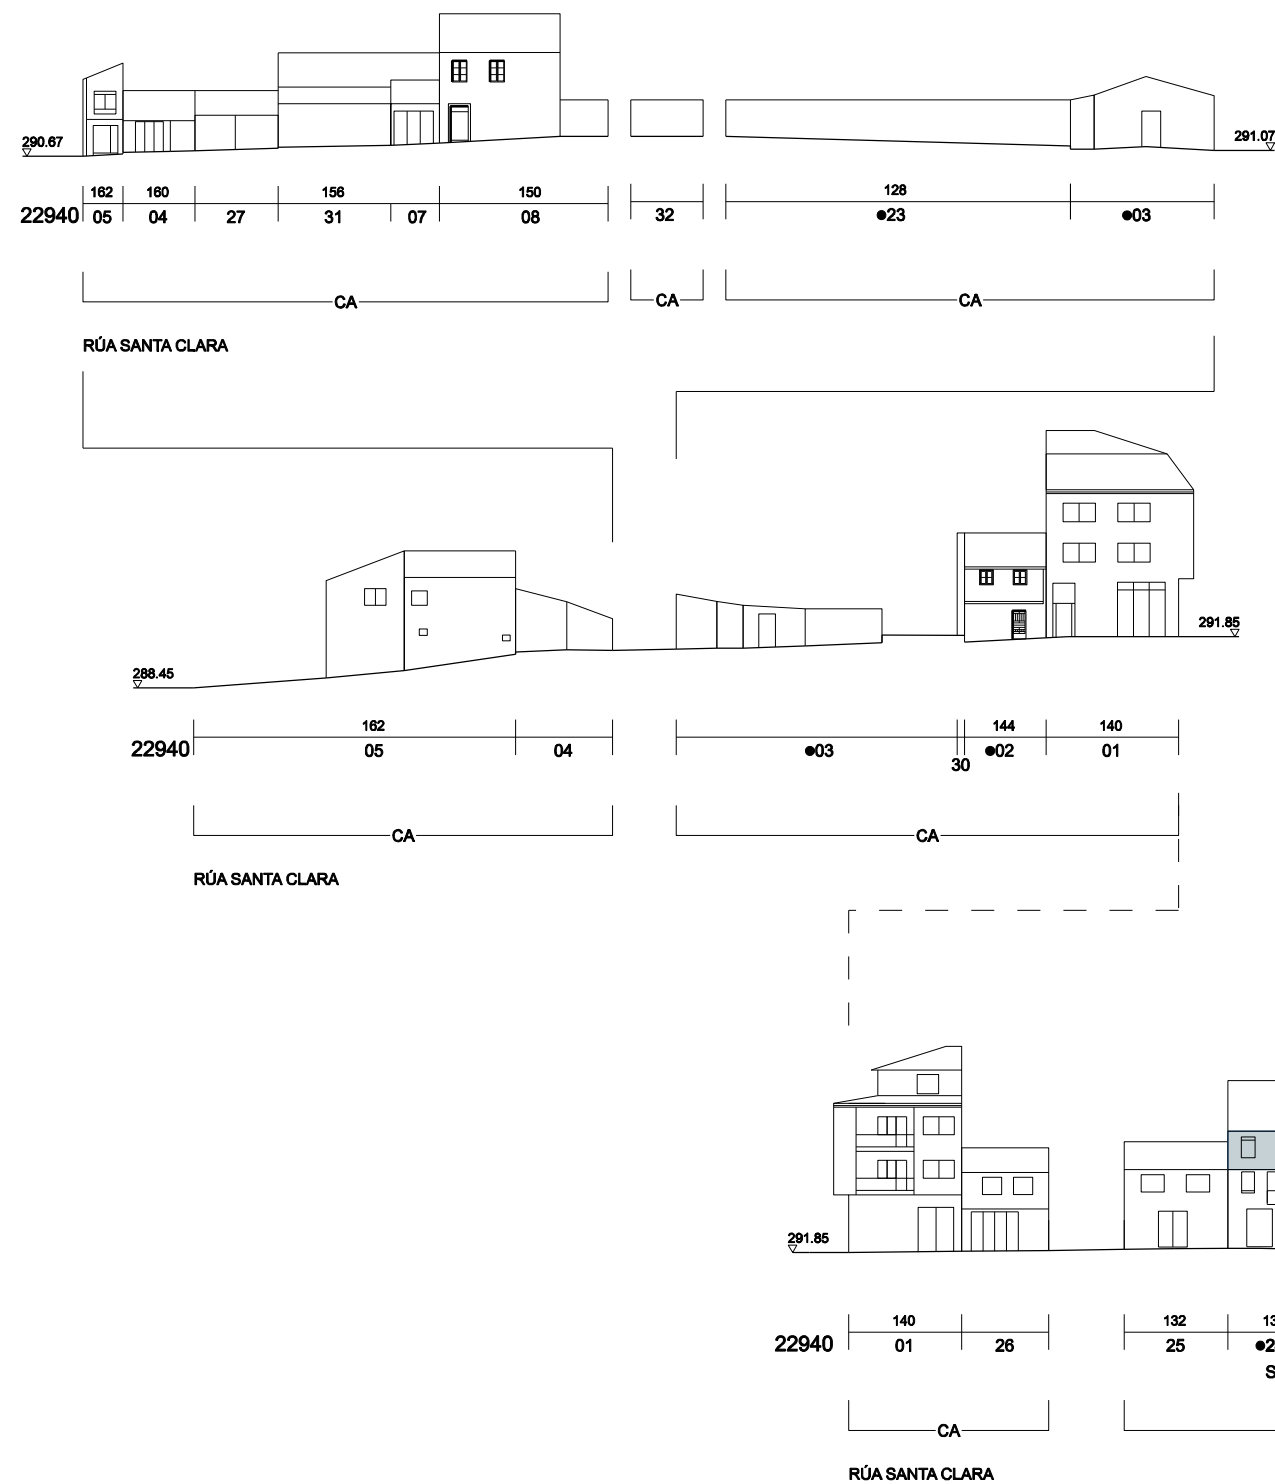


CÓDIGO DE CUARTEIRÓN: 23900
EDIFICIO CATALOGADO: 29
NÚMERO POSTAL: 161
CÓDIGO DE PARCELA: 29
TIPO DE ACTUACIÓN: TB
NÚMERO DE ALTURAS: B+2
NOME RÚA: RÚA DO COMERCIO

TIPO DE ACTUACIÓN
PE PLANTA ENGADIDA
PEG PLANTA ENGADIDA CON GALERÍA
PES PLANTA ENGADIDA CON SOLAINA
NP NOVA PLANTA
AF AMPLIACIÓN FONDO
A ADICIÓN ALTURA

TIPO DE ACTUACIÓN
AC ADECUACIÓN DE CUBERTA
AA ADECUACIÓN DE ÁTICO
TF TRATAMENTO DE FACHADA
TM TRATAMENTO DE MEDIANERÍA
TB TRATAMENTO DE BAIXO
SE SUPRESIÓN ELEMENTOS
DESCONTEXTUALIZADOS
ED.1 ESTUDIO DE DETALLE Nº
CA CASCO ANTIGUO
RC RESIDENCIAL CERRADA

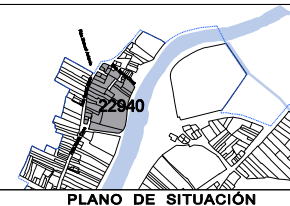

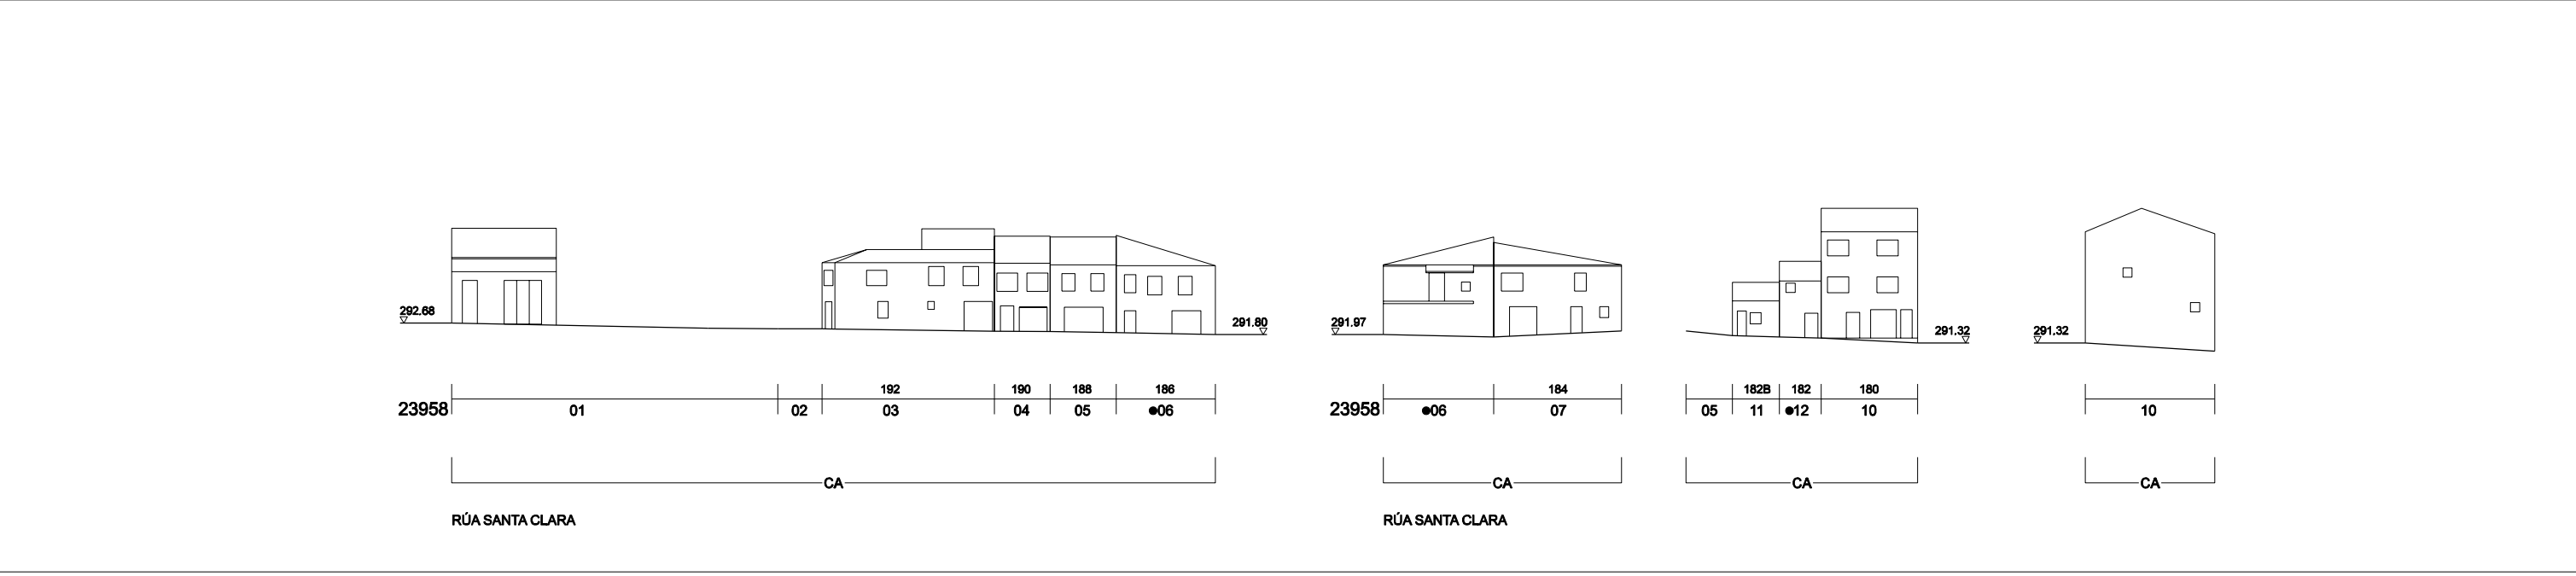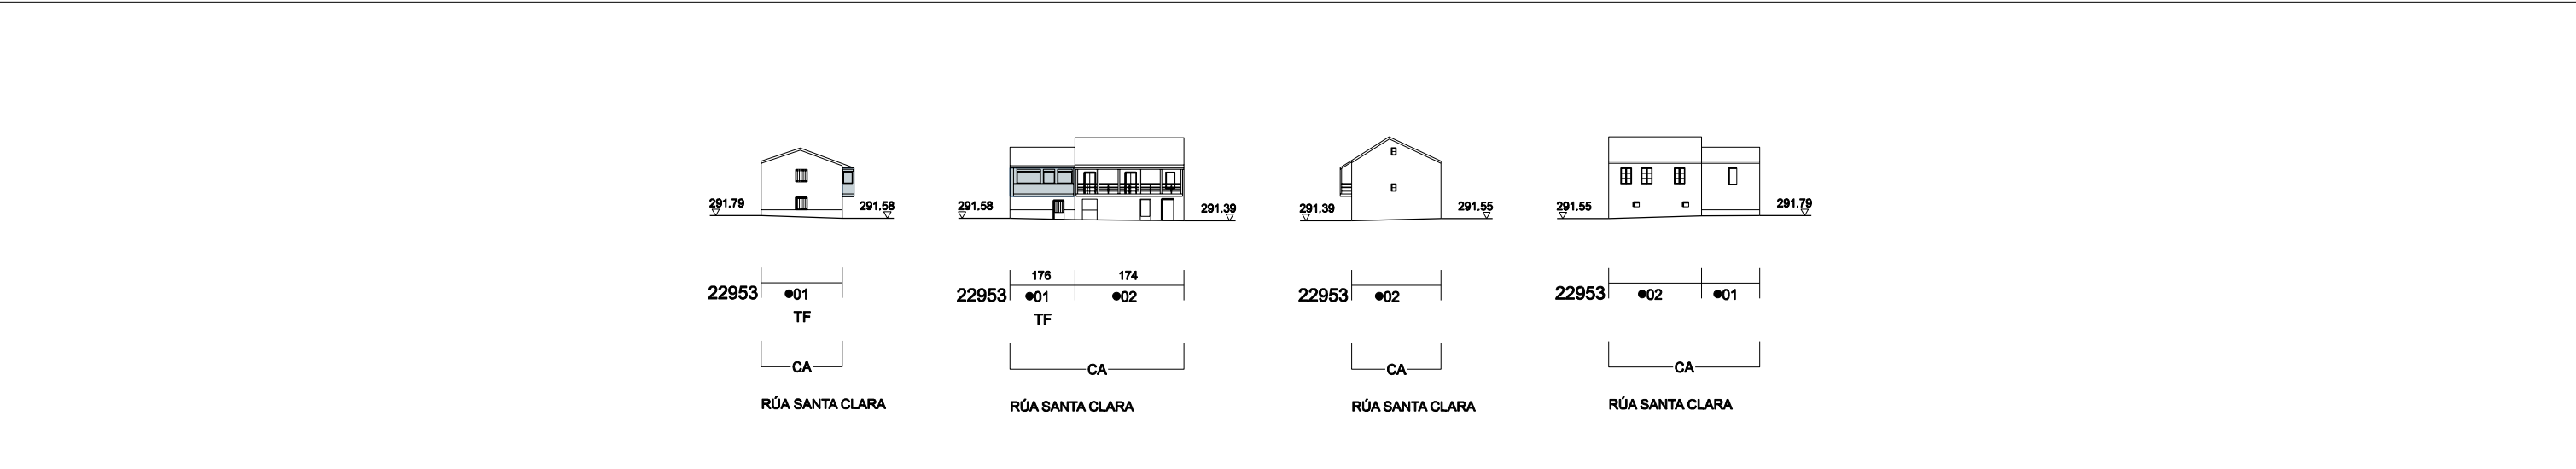

CÓDIGO DE CUARTEIRÓN

EDIFICIO CATALOGADO

NOME RÚA

NÚMERO POSTAL

CÓDIGO DE PARCELA

TIPO DE ACTUACIÓN

NÚMERO DE ALTURAS

RÚA DO COMERCIO

23900

16

29

TB

B+2

TIPO DE ACTUACIÓN

PE PLANTA ENGADIDA

PEG PLANTA ENGADIDA CON GALERÍA

PES PLANTA ENGADIDA CON SOLAINA

NP NOVA PLANTA

AF AMPLIACIÓN FONDO

A ADICIÓN ALTURA

TIPO DE ACTUACIÓN

AC ADECUACIÓN DE CUBERTA

AA ADECUACIÓN DE ÁTICO

TF TRATAMENTO DE FACHADA

TM TRATAMENTO DE MEDIANERÍA

TB TRATAMENTO DE BAIXO

SE SUPRESIÓN ELEMENTOS DESCONTEXTUALIZADOS

ED.1 ESTUDIO DE DETALLE Nº

CA CASCO ANTIGUO

RC RESIDENCIAL CERRADA

PLANO DE SITUACIÓN

PLANO DE SITUACIÓN

CONCELLO DE MONFORTE DE LEMOS

PLAN ESPECIAL DE PROTECCIÓN DO CONXUNTO HISTÓRICO-ARTÍSTICO DE MONFORTE DE LEMOS

OFICINA DE PATRIMONIO DA

NOVEMBRO 2016

ESCALA 1/500

ORDENACIÓN URBANÍSTICA


ALZADOS DA EDIFICACIÓN 22953, 22954, 23958

CONCELLO DE MONFORTE DE LEMOS

PLANO Nº

5

21

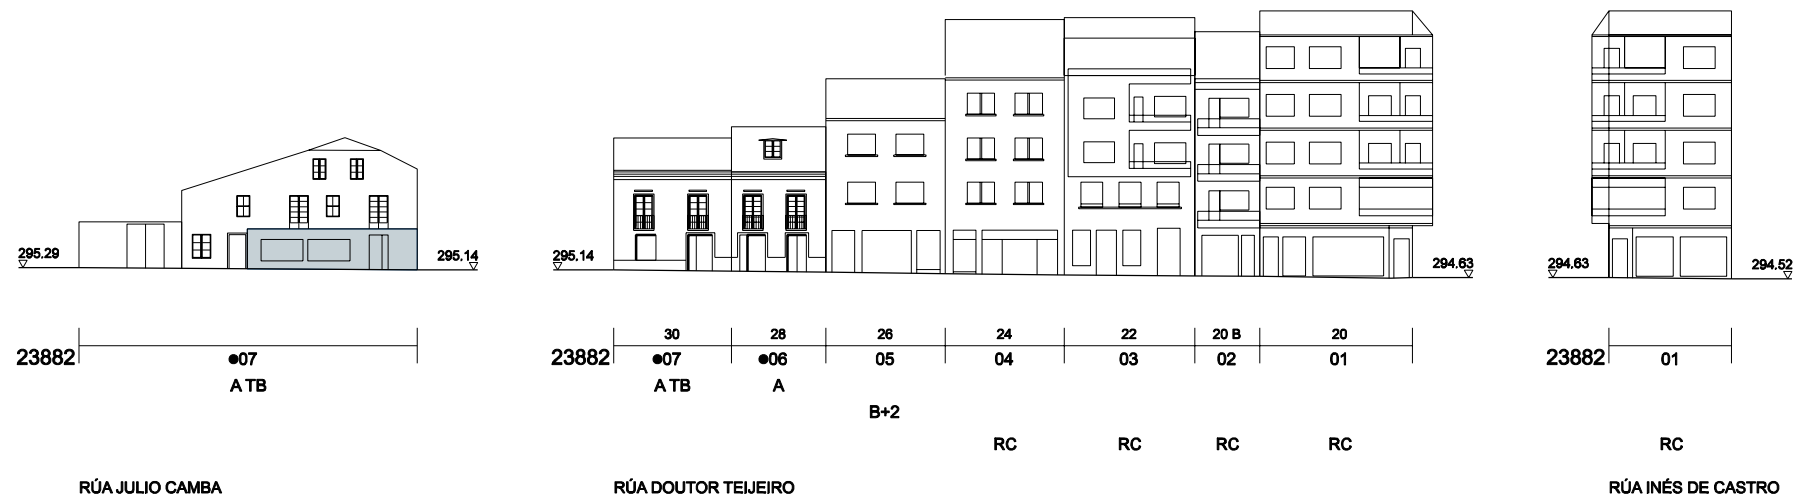

CÓDIGO DE CUARTEIRÓN

EDIFICIO CATALOGADO

NOME RÚA

NÚMERO POSTAL

CÓDIGO DE PARCELA

TIPO DE ACTUACIÓN

NÚMERO DE ALTURAS

RÚA DO COMERCIO

23900

29

TB

B+2

TIPO DE ACTUACIÓN

PE PLANTA ENGADIDA

PEG PLANTA ENGADIDA CON GALERÍA

PES PLANTA ENGADIDA CON SOLAINA

NP NOVA PLANTA

AF AMPLIACIÓN FONDO

A ADICIÓN ALTURA

TIPO DE ACTUACIÓN

AC ADECUACIÓN DE CUBERTA

AA ADECUACIÓN DE ÁTICO

TF TRATAMENTO DE FACHADA

TM TRATAMENTO DE MEDIANERÍA

TB TRATAMENTO DE BAIXO

SE SUPRESIÓN ELEMENTOS DESCONTEXTUALIZADOS

ED.1 ESTUDIO DE DETALLE Nº

CA CASCO ANTIGUO

RC RESIDENCIAL CERRADA

PLANO DE SITUACIÓN

PLANO DE SITUACIÓN

CONCELLO DE MONFORTE DE LEMOS

PLAN ESPECIAL DE PROTECCIÓN DO CONXUNTO HISTÓRICO-ARTÍSTICO DE MONFORTE DE LEMOS

ORDENACIÓN URBANÍSTICA

ALZADOS DA EDIFICACIÓN 23882, 23890

OFICINA DE PLANEAMENTO DA

NOVEMBRO 2016




ESCALA 1/500

CONCELLO DE MONFORTE DE LEMOS

PLANO Nº

5

22

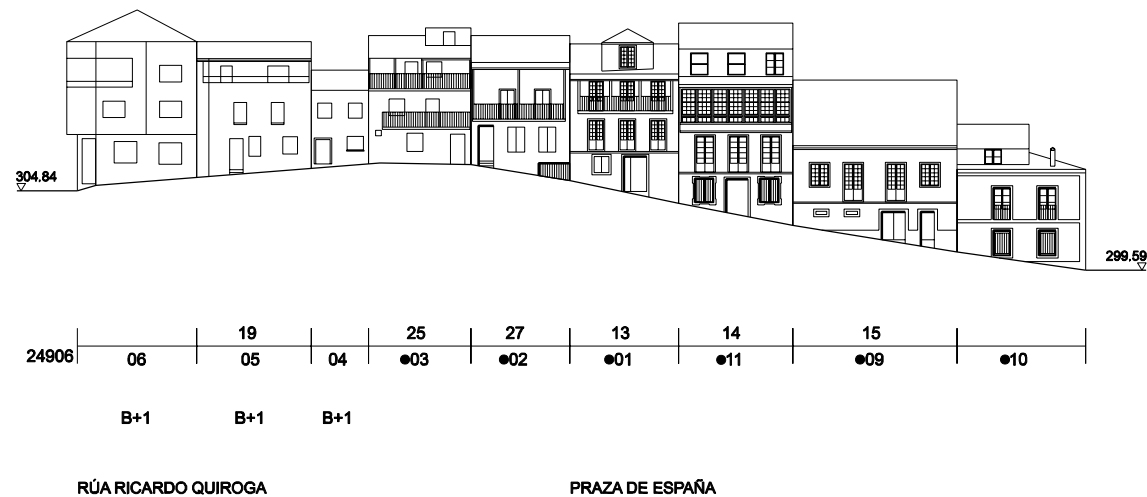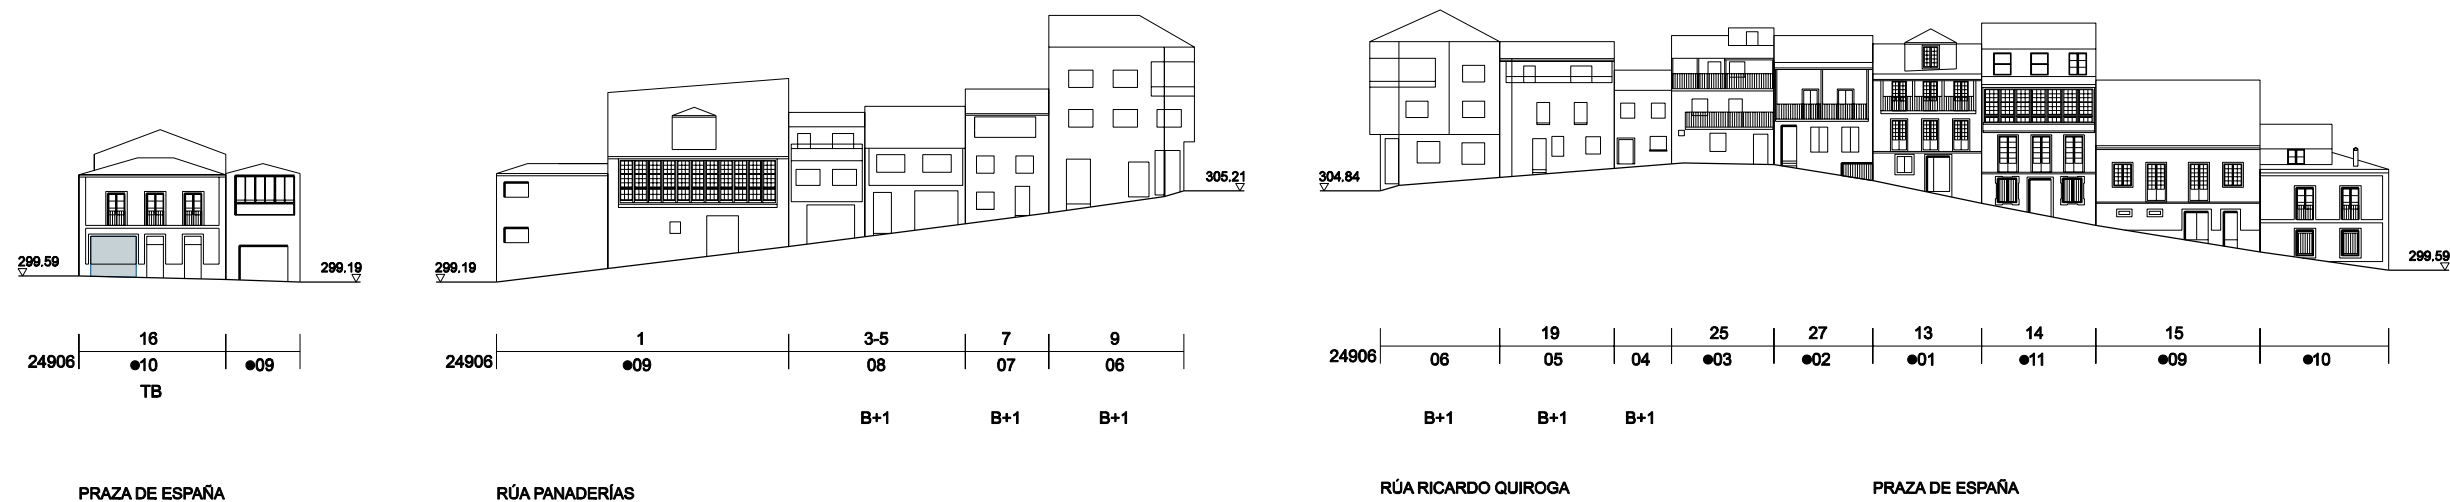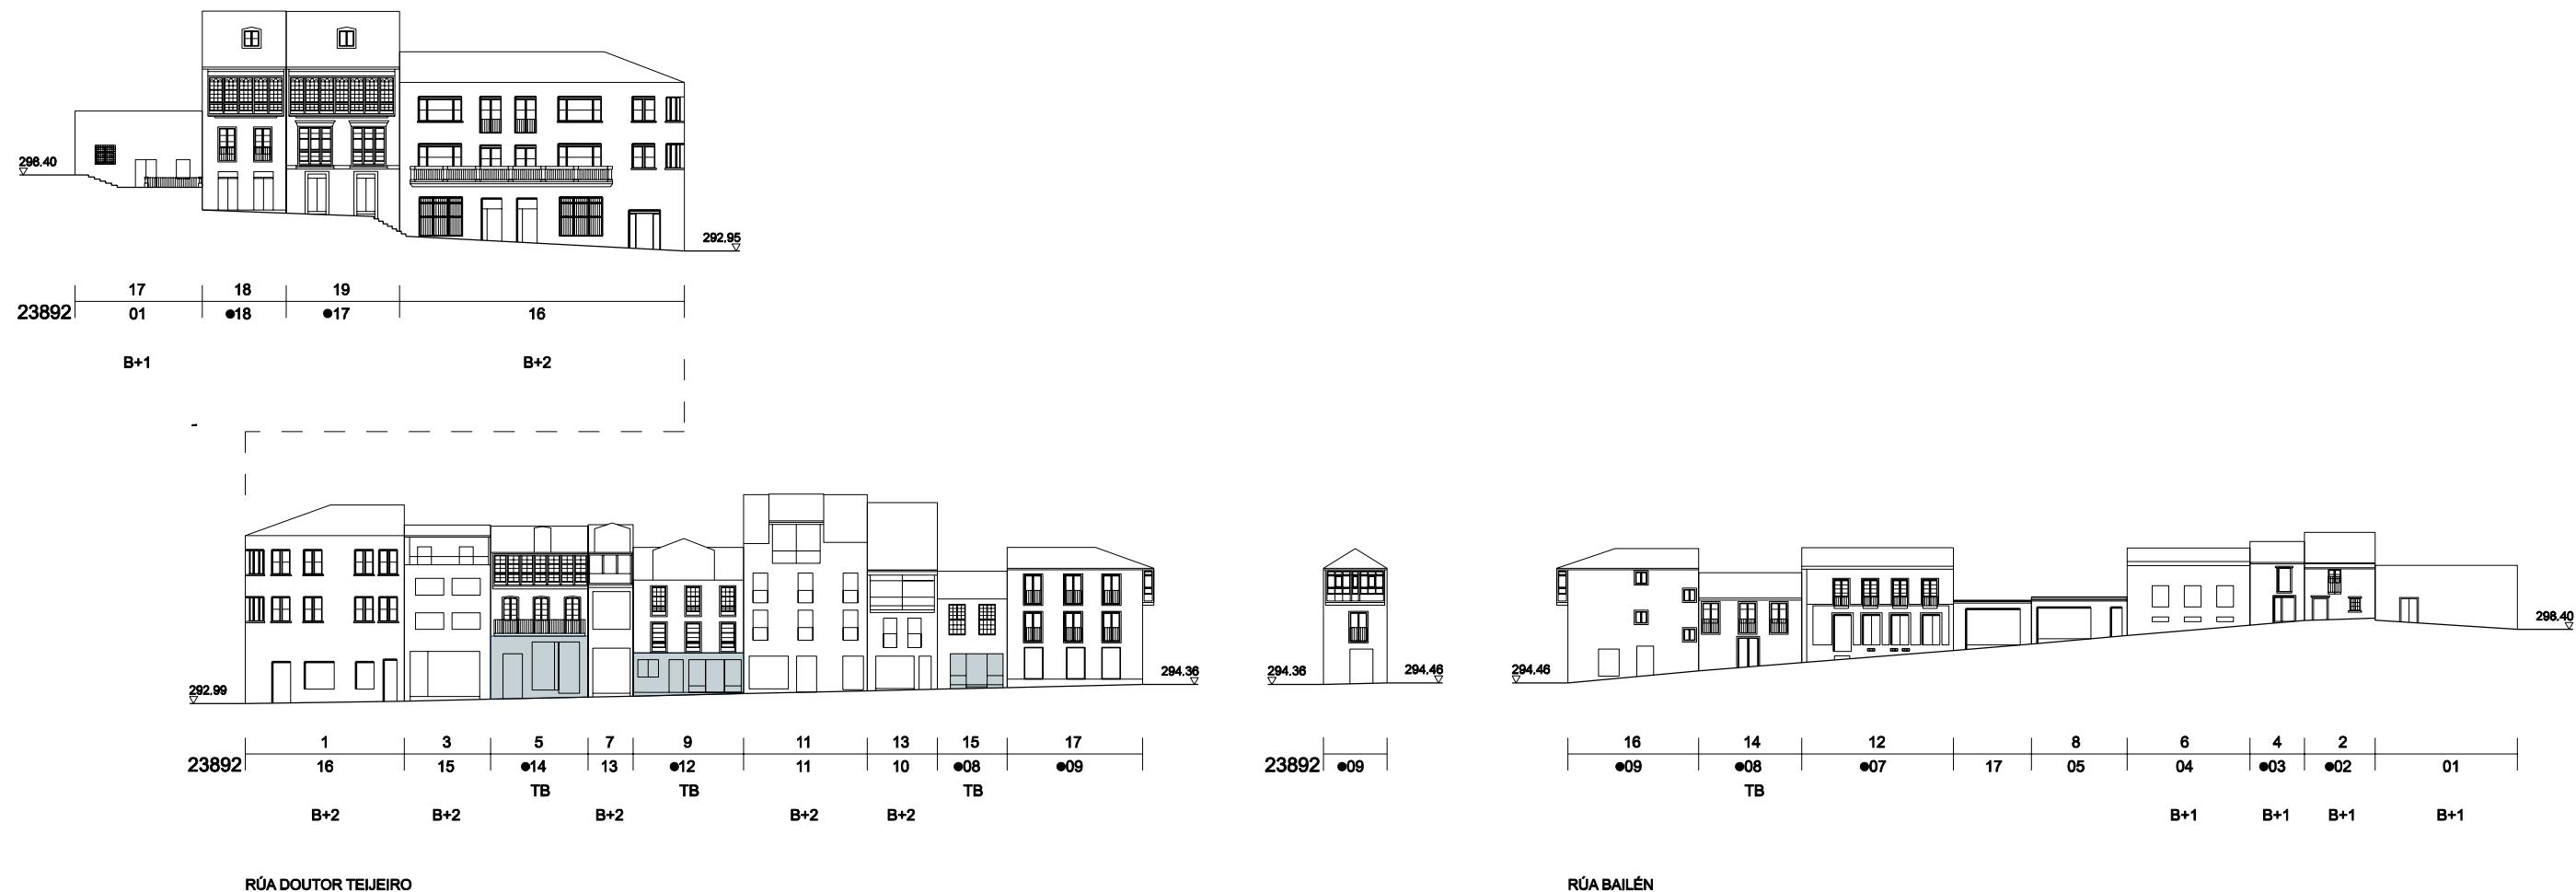

CÓDIGO DE CUARTEIRÓN: 161
NÚMERO POSTAL: 23900
EDIFICIO CATALOGADO: 29
NÚMERO DE PARCELA: 18
TIPO DE ACTUACIÓN: B+2
NÚMERO DE ALTURAS: 17
NOME RUA: RUA DO COMERCIO

TIPO DE ACTUACIÓN

- PE PLANTA ENGADIDA
- PEG PLANTA ENGADIDA CON GALERÍA
- PES PLANTA ENGADIDA CON SOLAINA
- NP NOVA PLANTA
- AF AMPLIACIÓN FONDO
- A ADICIÓN ALTURA


TIPO DE ACTUACIÓN

- AC ADECUACIÓN DE CUBERTA
- AA ADECUACIÓN DE ÁTICO
- TF TRATAMENTO DE FACHADA
- TM TRATAMENTO DE MEDIANERÍA
- TB TRATAMENTO DE BAIXO
- SE SUPRESIÓN ELEMENTOS DESCONTEXTUALIZADOS

ED.1 ESTUDIO DE DETALLE Nº

CA CASCO ANTIGUO

RC RESIDENCIAL CERRADA

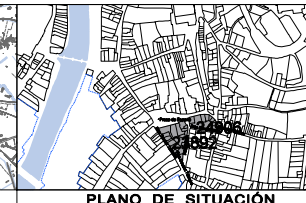

OFICINA DE PLANEAMENTO DA
NOVEMBRO 2016
ESCALA 1/500


CONCELLO DE MONFORTE DE LEMOS

PLAN ESPECIAL DE PROTECCIÓN DO CONXUNTO HISTÓRICO-ARTÍSTICO DE MONFORTE DE LEMOS

ORDENACIÓN URBANÍSTICA

ALZADOS DA EDIFICACIÓN 23892, 24906


PLANO Nº 5

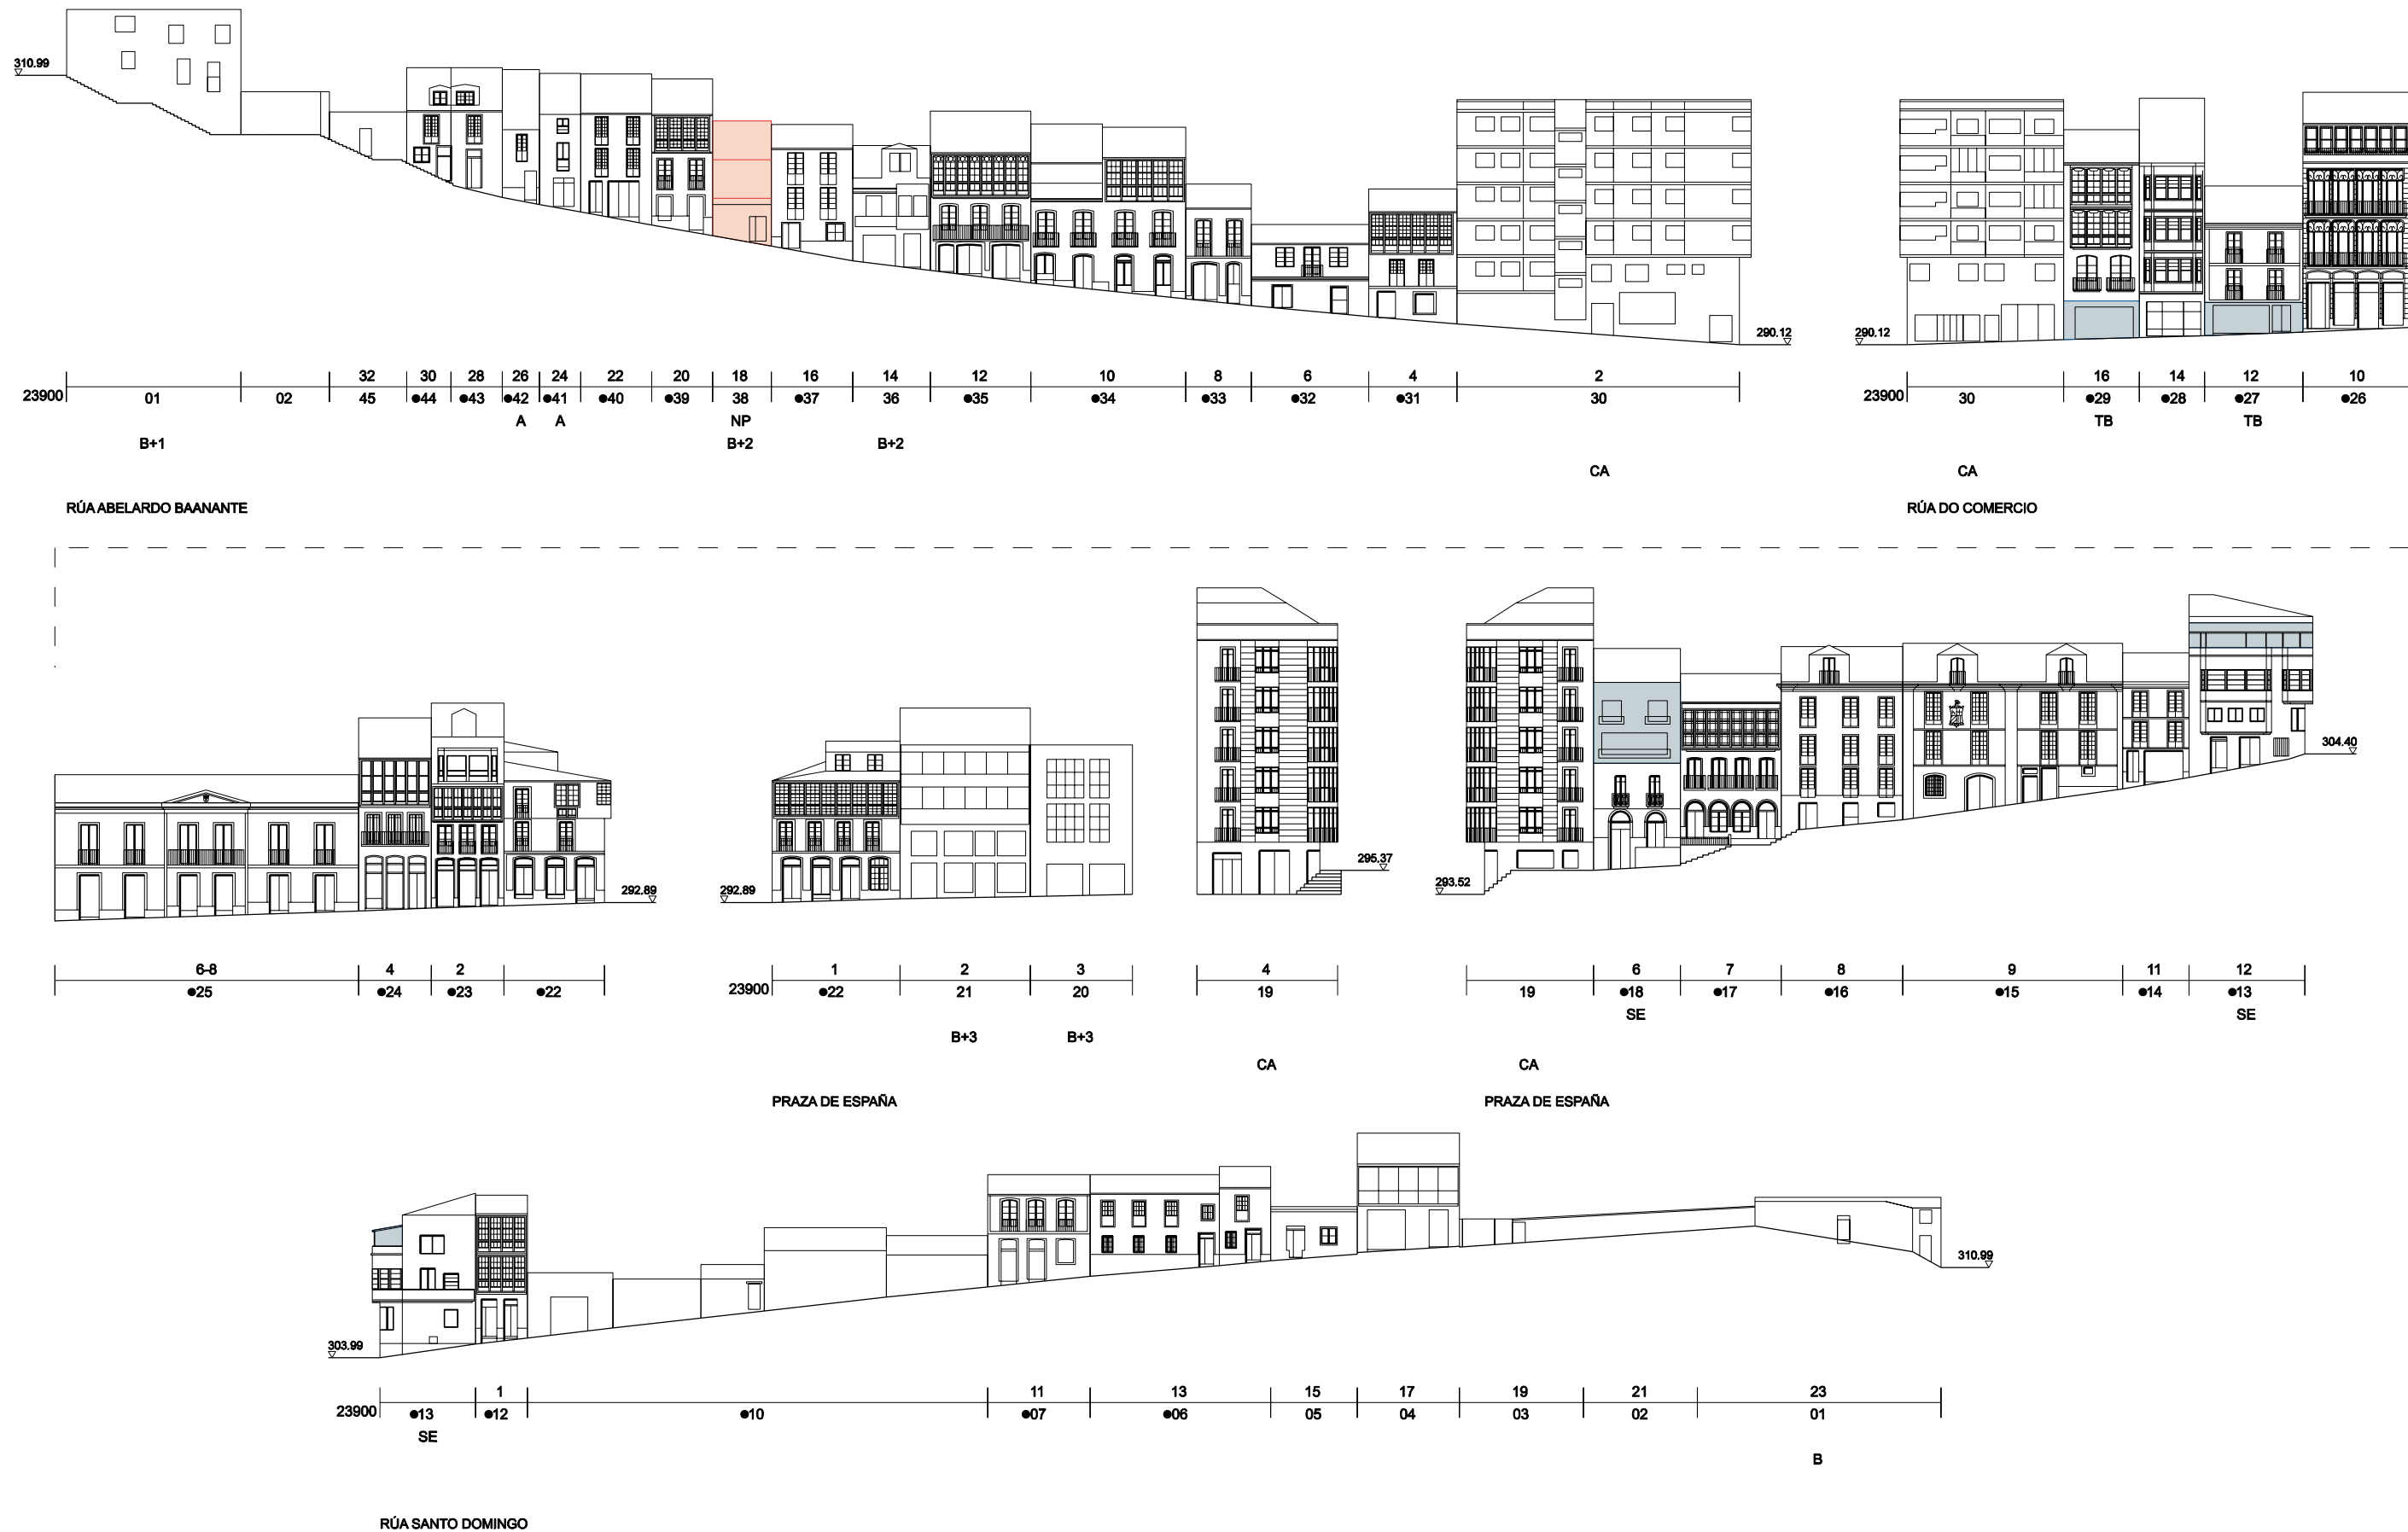

CÓDIGO DE CUARTEIRÓN
EDIFICIO CATALOGADO
NÚMERO POSTAL
CÓDIGO DE PARCELA
TIPO DE ACTUACIÓN
NÚMERO DE ALTURAS
NOME RÚA
RÚA DO COMERCIO


TIPO DE ACTUACIÓN
PE PLANTA ENGADIDA
PEG PLANTA ENGADIDA CON GALERÍA
PES PLANTA ENGADIDA CON SOLAINA
NP NOVA PLANTA
AF AMPLIACIÓN FONDO
A ADICIÓN ALTURA

TIPO DE ACTUACIÓN
AC ADECUACIÓN DE CUBERTA
AA ADECUACIÓN DE ÁTICO
TF TRATAMENTO DE FACHADA
TM TRATAMENTO DE MEDIANERÍA
TB TRATAMENTO DE BAIXO
SE SUPRESIÓN ELEMENTOS
DESCONTEXTUALIZADOS
ED.1 ESTUDIO DE DETALLE Nº
CA CASCO ANTIGUO
RC RESIDENCIAL CERRADA

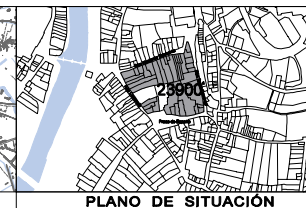

NOVEMBRO 2016
ESCALA 1/500

CONCELLO DE MONFORTE DE LEMOS
PLAN ESPECIAL DE PROTECCIÓN DO CONXUNTO
HISTÓRICO-ARTÍSTICO DE MONFORTE DE LEMOS
ORDENACIÓN URBANÍSTICA
ALZADOS DA EDIFICACIÓN
23900
5 24

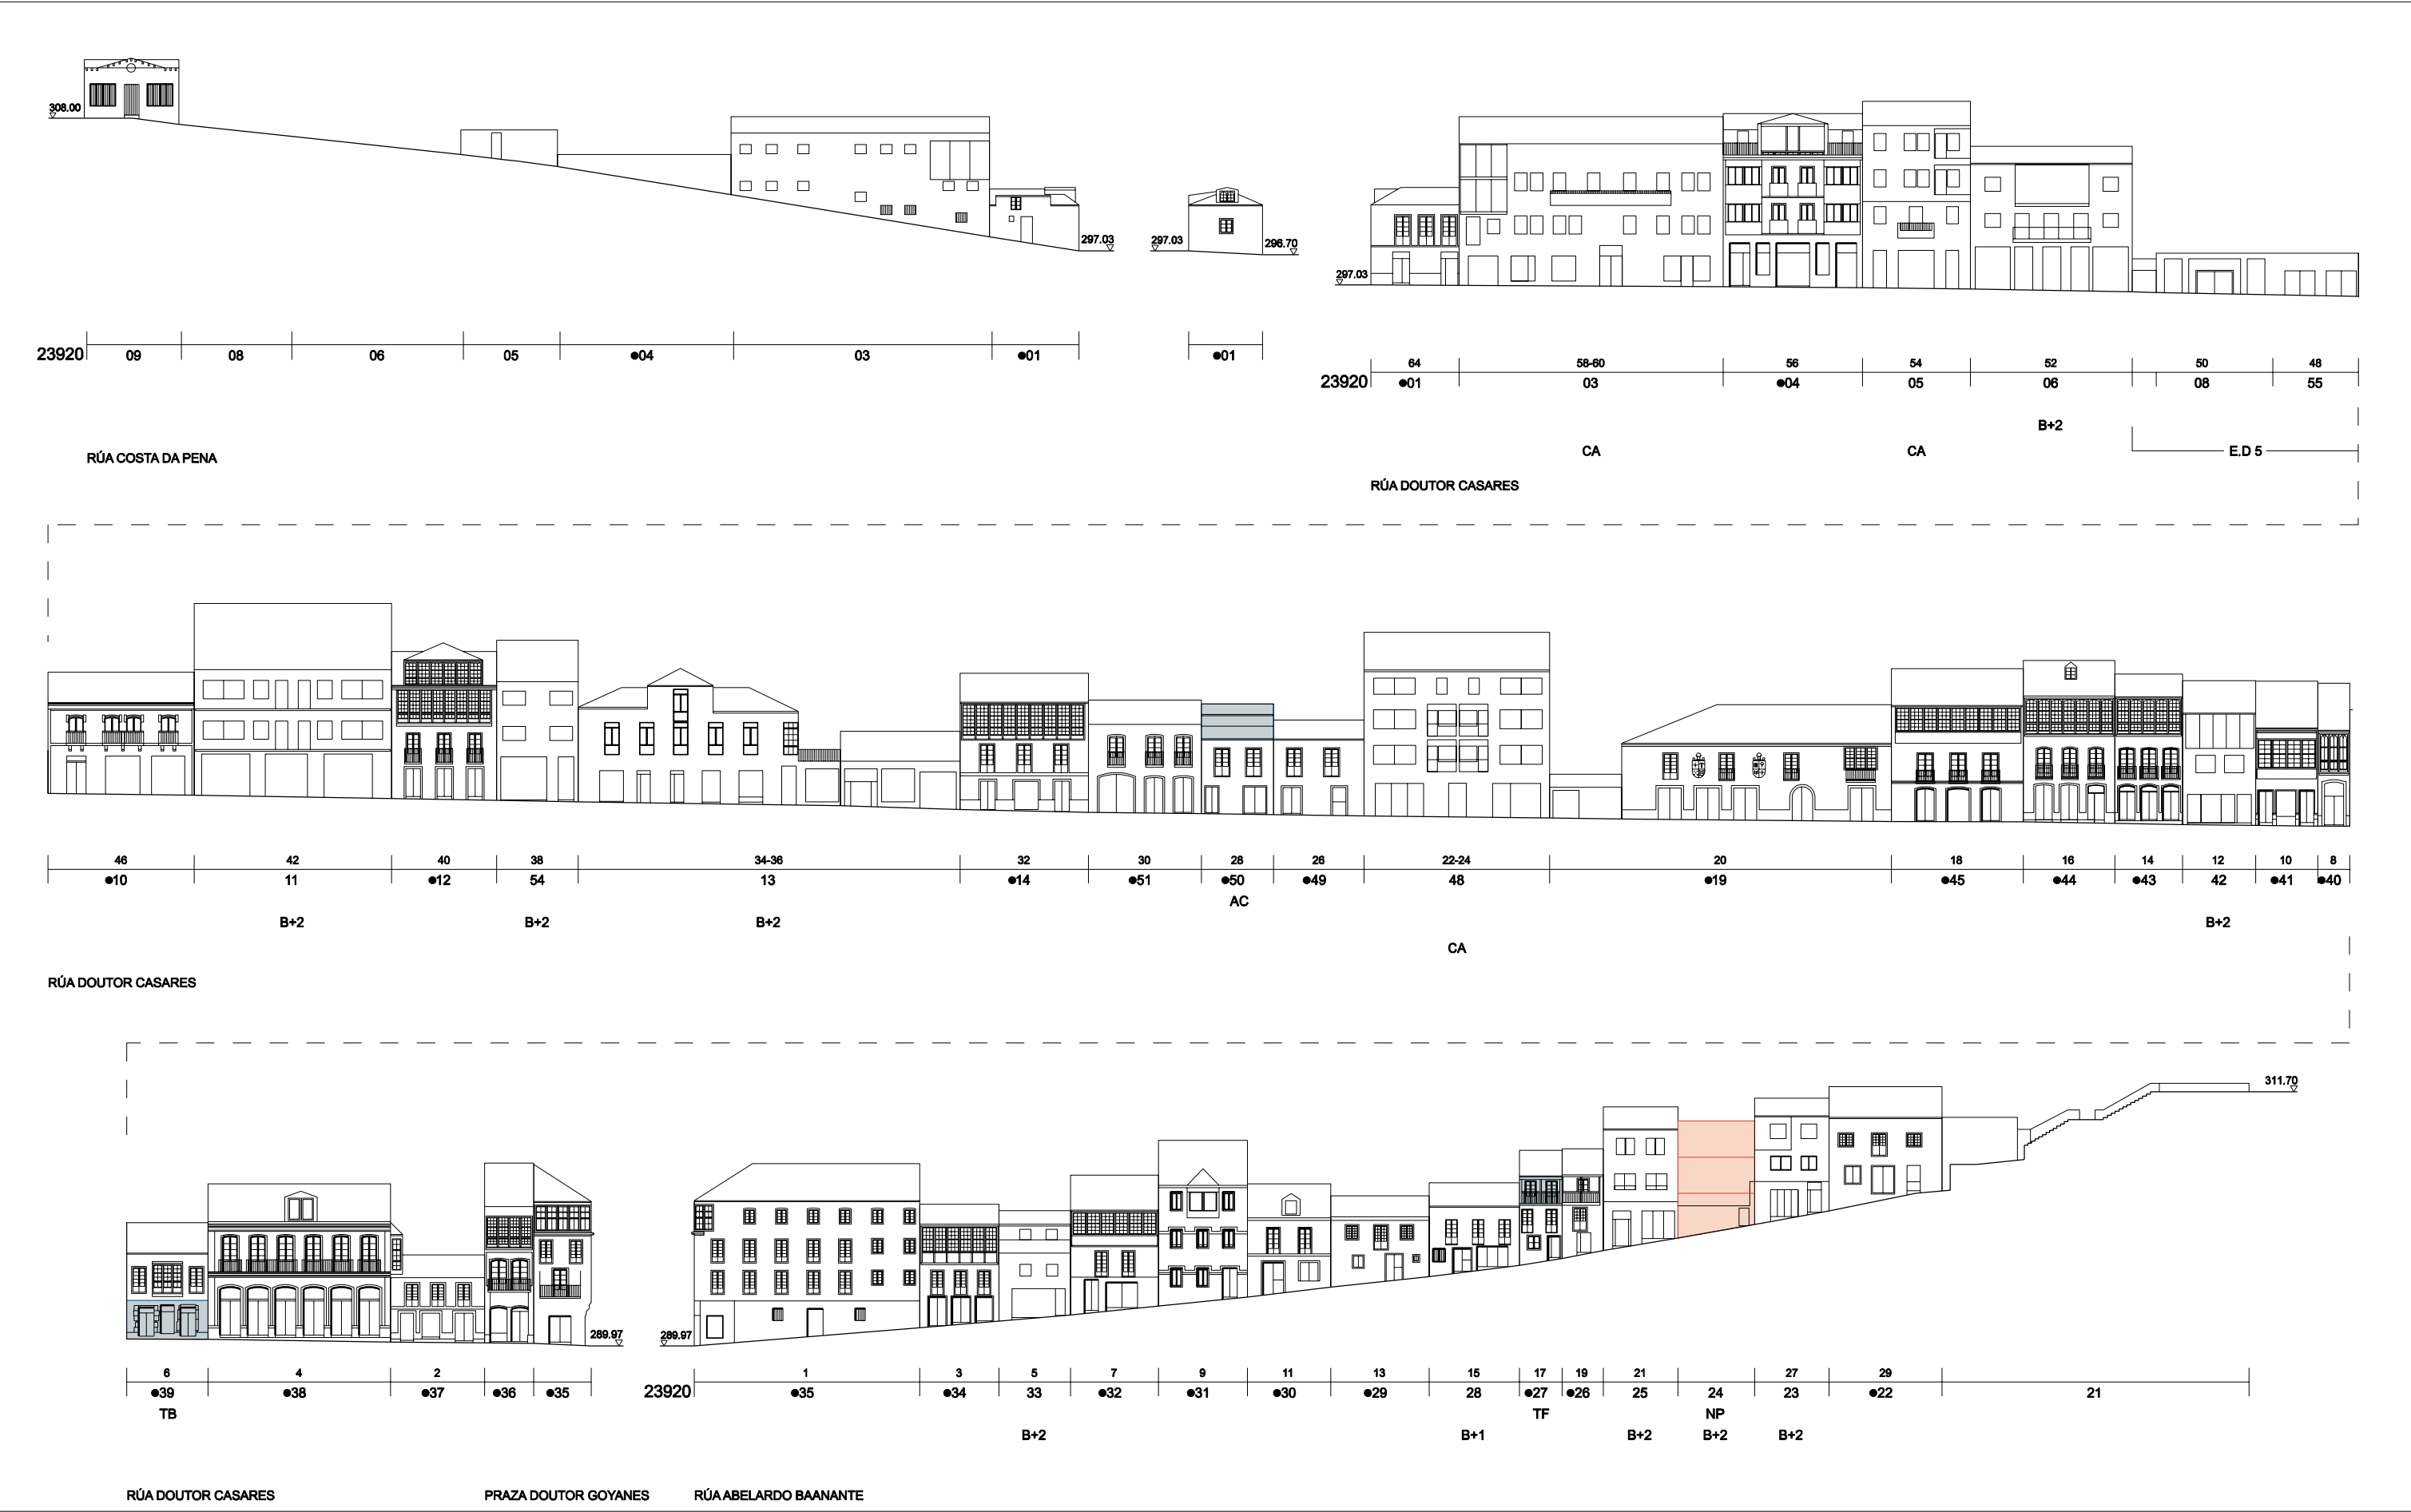

CÓDIGO DE CUARTEIRÓN

EDIFICIO CATALOGADO

NÚMERO POSTAL

CÓDIGO DE PARCELA

TIPO DE ACTUACIÓN

NÚMERO DE ALTURAS

NOME RUA

RUA DO COMERCIO

TIPO DE ACTUACIÓN

PE PLANTA ENGADIDA

PEG PLANTA ENGADIDA CON GALERÍA

PES PLANTA ENGADIDA CON SOLAINA

NP NOVA PLANTA

AF AMPLIACIÓN FONDO

A ADICIÓN ALTURA

TIPO DE ACTUACIÓN

AC ADECUACIÓN DE CUBERTA

AA ADECUACIÓN DE ÁTICO

TF TRATAMENTO DE FACHADA

TM TRATAMENTO DE MEDIANERÍA

TB TRATAMENTO DE BAIXO

SE SUPRESIÓN ELEMENTOS DESCONTEXTUALIZADOS

ED.1 ESTUDIO DE DETALLE Nº

CA CASCO ANTIGUO

RC RESIDENCIAL CERRADA

PLANO DE SITUACIÓN

PLANO DE SITUACIÓN

CONCELLO DE MONFORTE DE LEMOS

PLAN ESPECIAL DE PROTECCIÓN DO CONXUNTO HISTÓRICO-ARTÍSTICO DE MONFORTE DE LEMOS

OFICINA DE PLANEAMENTO DA

NOVEMBRO 2016

ESCALA 1/500


ORDENACIÓN URBANÍSTICA

ALZADOS DA EDIFICACIÓN 23920


PLANO Nº

5

25

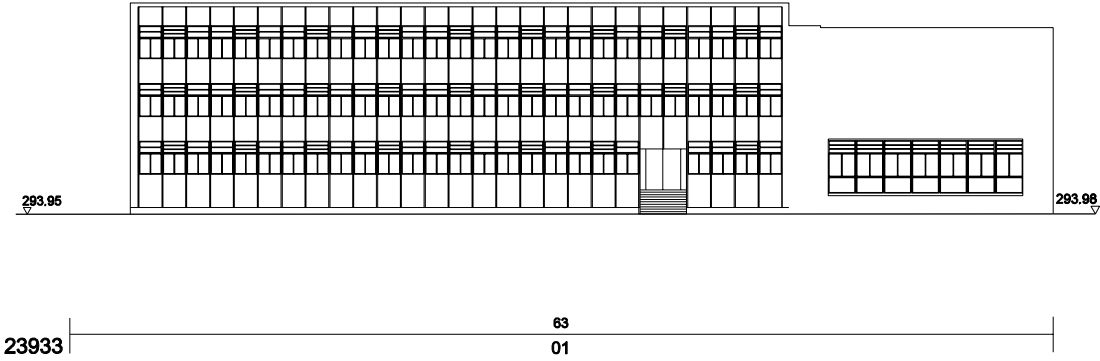

RÚA DOUTOR CASARES

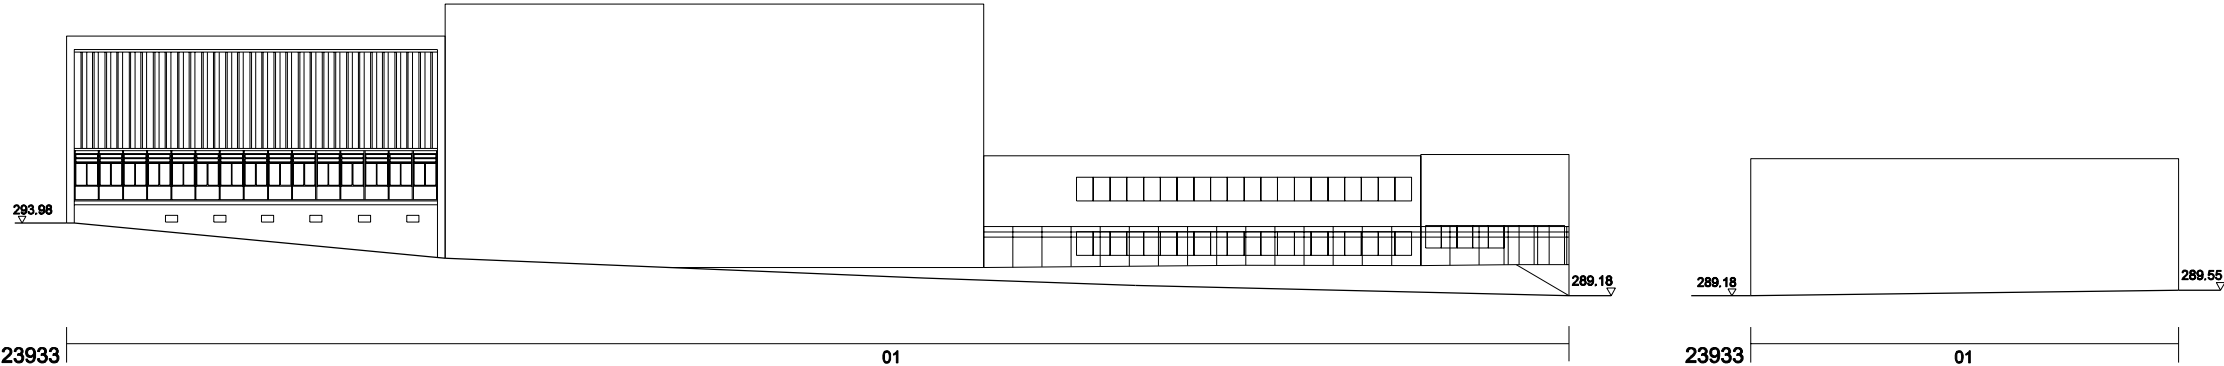

RÚA CABE


PASEO DO MALECÓN


CÓDIGO DE CUARTEIRÓN
EDIFICIO CATALOGADO
NÚMERO POSTAL
CÓDIGO DE PARCELA
TIPO DE ACTUACIÓN
NÚMERO DE ALTURAS
NOME RÚA
RÚA DO COMERCIO

TIPO DE ACTUACIÓN
PE PLANTA ENGADIDA
PEG PLANTA ENGADIDA CON GALERÍA
PES PLANTA ENGADIDA CON SOLAINA
NP NOVA PLANTA
AF AMPLIACIÓN FONDO
A ADICIÓN ALTURA

TIPO DE ACTUACIÓN
AC ADECUACIÓN DE CUBERTA
AA ADECUACIÓN DE ÁTICO
TF TRATAMENTO DE FACHADA
TM TRATAMENTO DE MEDIANERÍA
TB TRATAMENTO DE BAIXO
SE SUPRESIÓN ELEMENTOS
DESCONTEXTUALIZADOS
ED.1 ESTUDIO DE DETALLE Nº
CA CASCO ANTIGUO
RC RESIDENCIAL CERRADA



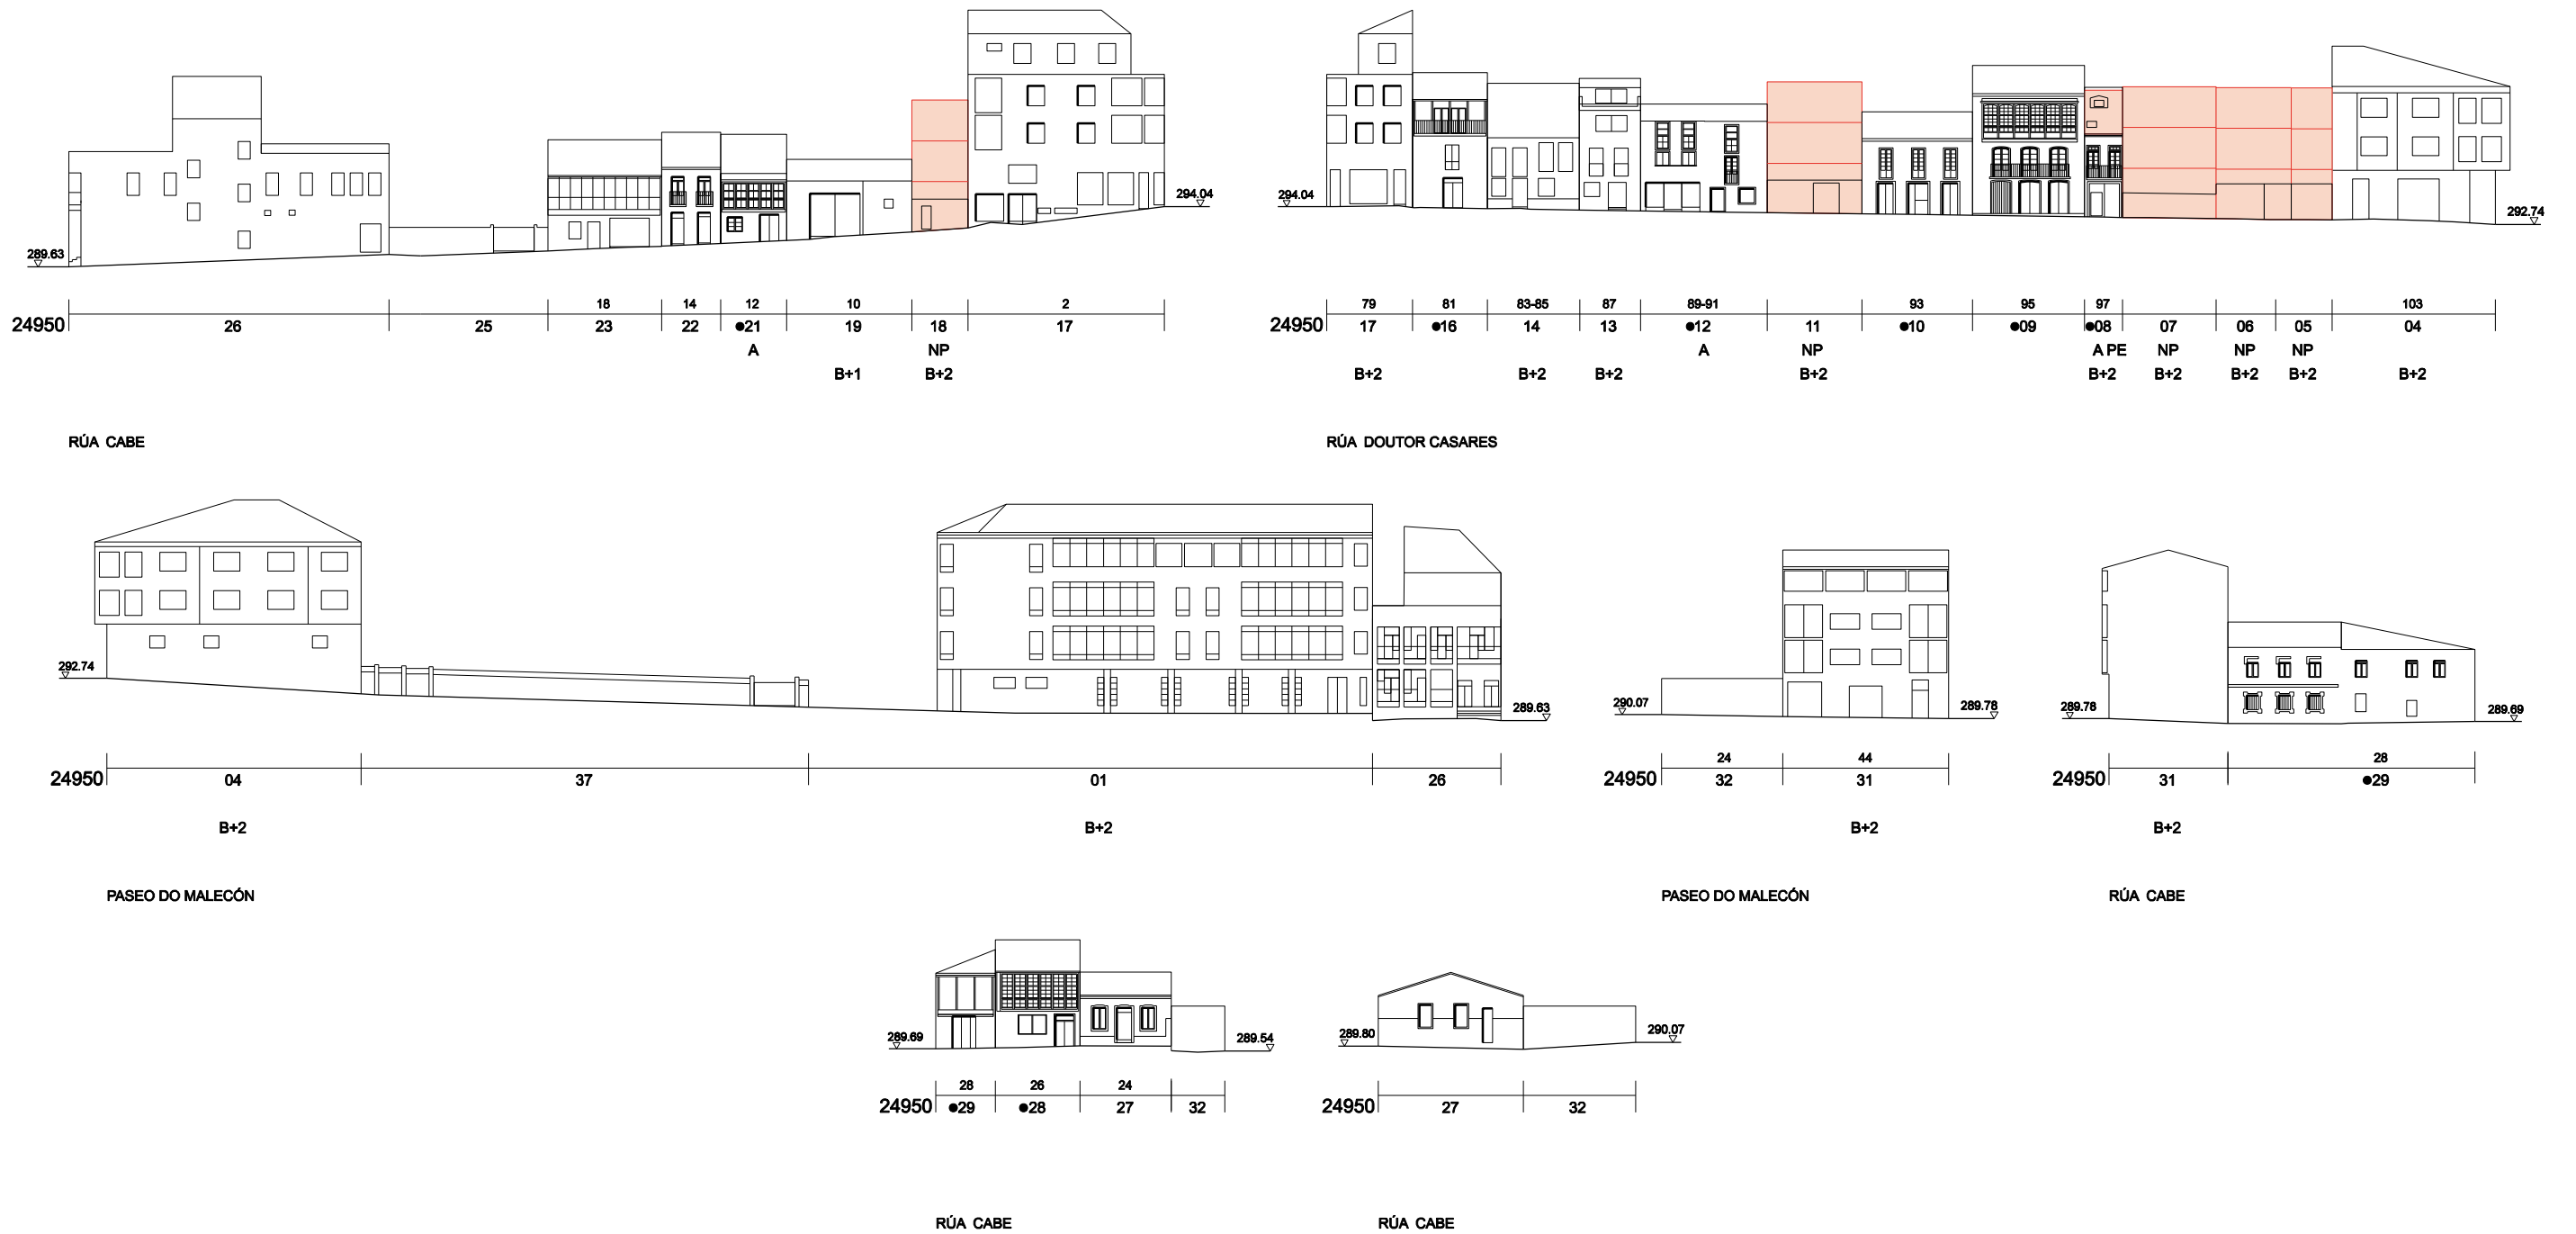


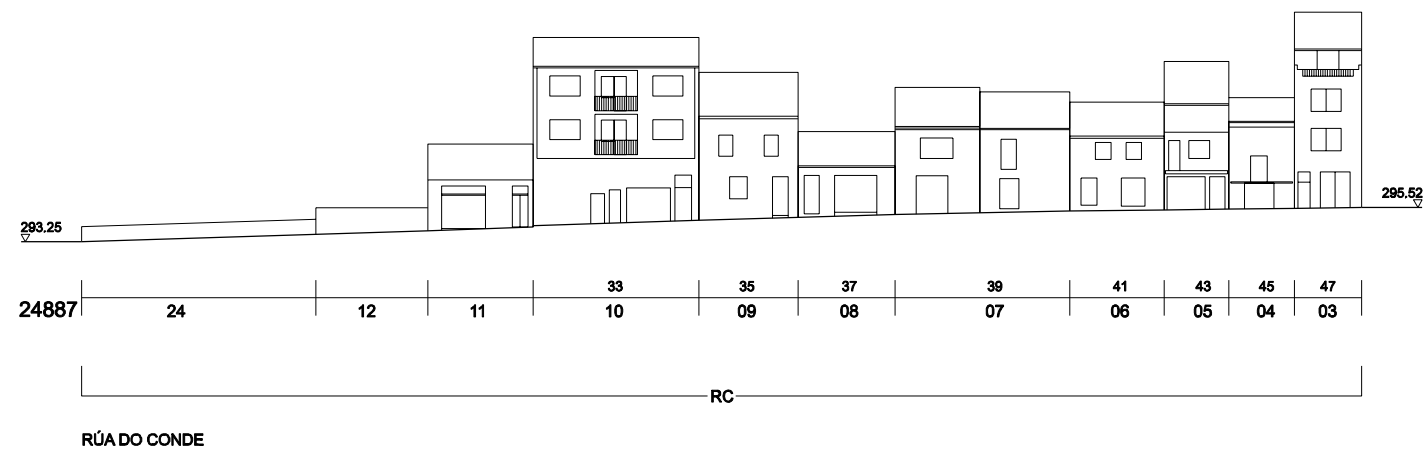

CÓDIGO DE CUARTEIRÓN
EDIFICIO CATALOGADO
NÚMERO POSTAL
CÓDIGO DE PARCELA
TIPO DE ACTUACIÓN
NÚMERO DE ALTURAS
NOME RÚA
RÚA DO COMERCIO


TIPO DE ACTUACIÓN
PE PLANTA ENGADIDA
PEG PLANTA ENGADIDA CON GALERÍA
PES PLANTA ENGADIDA CON SOLAINA
NP NOVA PLANTA
AF AMPLIACIÓN FONDO
A ADICIÓN ALTURA

TIPO DE ACTUACIÓN
AC ADECUACIÓN DE CUBERTA
AA ADECUACIÓN DE ÁTICO
TF TRATAMENTO DE FACHADA
TM TRATAMENTO DE MEDIANERÍA
TB TRATAMENTO DE BAIXO
SE SUPRESIÓN ELEMENTOS
DESCONTEXTUALIZADOS
ED.1 ESTUDIO DE DETALLE Nº
CA CASCO ANTIGUO
RC RESIDENCIAL CERRADA

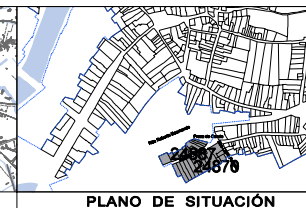


OFICINA DE
ENCARGO DA
OBRAS
NOVEMBRO
2016
ESCALA 1/500

CONCELLO DE MONFORTE DE LEMOS
PLAN ESPECIAL DE PROTECCIÓN DO CONXUNTO
HISTÓRICO-ARTÍSTICO DE MONFORTE DE LEMOS
ORDENACIÓN URBANÍSTICA
ALZADOS DA EDIFICACIÓN
24870, 24887
5 28

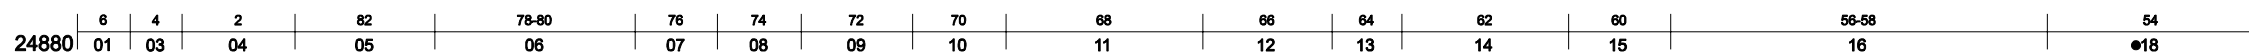


RC

PRAZA DO PIÑEIRO-RÚA ROBERTO BAAMONDE

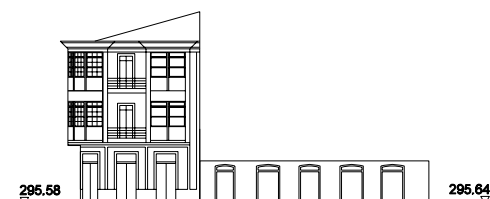

RC

PRAZA DO CONDE

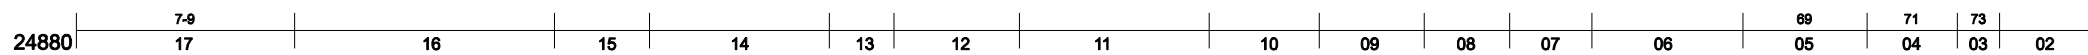

RC

RÚA DO CONDE



RC

PRAZA DO PIÑEIRO

CÓDIGO DE CUARTEIRÓN

EDIFICIO CATALOGADO

NOME RÚA → RÚA DO COMERCIO

NÚMERO POSTAL
CÓDIGO DE PARCELA
TIPO DE ACTUACIÓN
NÚMERO DE ALTURAS

TIPO DE ACTUACIÓN

PE PLANTA ENGADIDA
PEG PLANTA ENGADIDA CON GALERÍA
PES PLANTA ENGADIDA CON SOLAINA
NP NOVA PLANTA
AF AMPLIACIÓN FONDO
A ADICIÓN ALTURA


TIPO DE ACTUACIÓN

AC ADECUACIÓN DE CUBERTA
AA ADECUACIÓN DE ÁTICO
TF TRATAMENTO DE FACHADA
TM TRATAMENTO DE MEDIANERÍA
TB TRATAMENTO DE BAIXO
SE SUPRESIÓN ELEMENTOS
DESCONTEXTUALIZADOS

ED.1 ESTUDIO DE DETALLE Nº
CA CASCO ANTIGUO
RC RESIDENCIAL CERRADA



PLANO DE SITUACIÓN

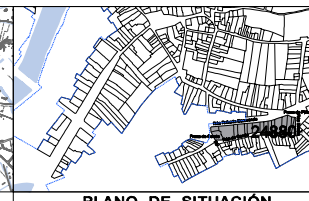

PLANO DE SITUACIÓN



NOVEMBRO
2016
ESCALA 1/500



CONCELLO DE MONFORTE DE LEMOS
PLAN ESPECIAL DE PROTECCIÓN DO CONXUNTO
HISTÓRICO-ARTÍSTICO DE MONFORTE DE LEMOS

ORDENACIÓN URBANÍSTICA

ALZADOS DA EDIFICACIÓN
24880



PLANO Nº
5 29

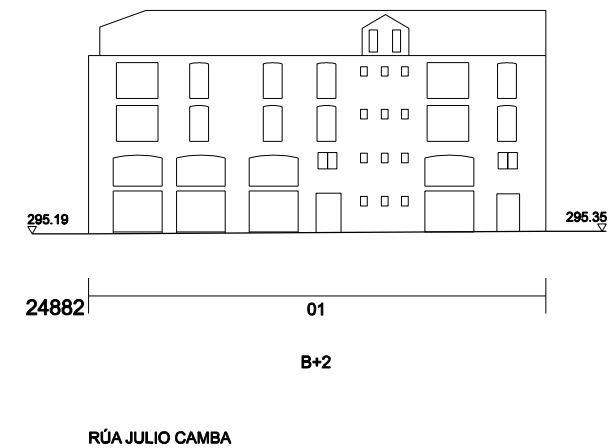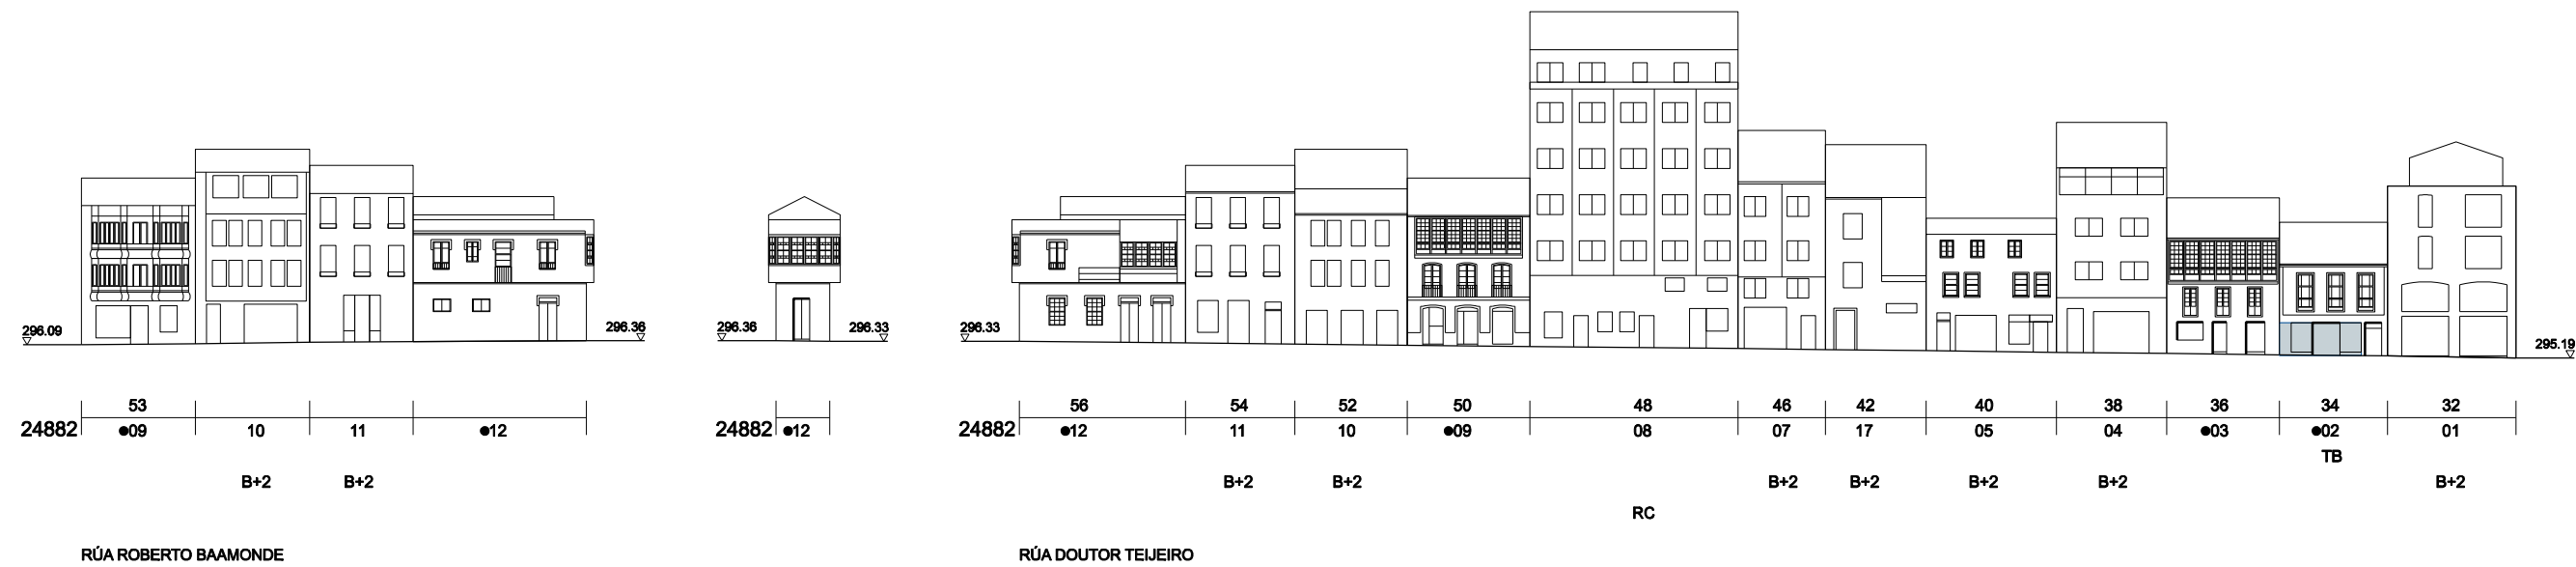

CÓDIGO DE CUARTEIRÓN: 23900
EDIFICIO CATALOGADO: 23900
NÚMERO POSTAL: 161
CÓDIGO DE PARCELA: 29
TIPO DE ACTUACIÓN: TB
NÚMERO DE ALTURAS: B+2
NOME RÚA: RÚA DO COMERCIO

TIPO DE ACTUACIÓN
PE PLANTA ENGADIDA
PEG PLANTA ENGADIDA CON GALERÍA
PES PLANTA ENGADIDA CON SOLAINA
NP NOVA PLANTA
AF AMPLIACIÓN FONDO
A ADICIÓN ALTURA

TIPO DE ACTUACIÓN
AC ADECUACIÓN DE CUBERTA
AA ADECUACIÓN DE ÁTICO
TF TRATAMENTO DE FACHADA
TM TRATAMENTO DE MEDIANERÍA
TB TRATAMENTO DE BAIXO
SE SUPRESIÓN ELEMENTOS
DESCONTEXTUALIZADOS
ED.1 ESTUDIO DE DETALLE Nº
CA CASCO ANTIGUO
RC RESIDENCIAL CERRADA





CÓDIGO DE CUARTEIRÓN

EDIFICIO CATALOGADO

NÚMERO POSTAL

CÓDIGO DE PARCELA

TIPO DE ACTUACIÓN

NÚMERO DE ALTURAS

NOME RÚA

RÚA DO COMERCIO

TIPO DE ACTUACIÓN

PE PLANTA ENGADIDA

PEG PLANTA ENGADIDA CON GALERÍA

PES PLANTA ENGADIDA CON SOLAINA

NP NOVA PLANTA

AF AMPLIACIÓN FONDO

A ADICIÓN ALTURA

TIPO DE ACTUACIÓN

AC ADECUACIÓN DE CUBERTA

AA ADECUACIÓN DE ÁTICO

TF TRATAMENTO DE FACHADA

TM TRATAMENTO DE MEDIANERÍA

TB TRATAMENTO DE BAIXO

SE SUPRESIÓN ELEMENTOS DESCONTEXTUALIZADOS

ED.1 ESTUDIO DE DETALLE Nº

CA CASCO ANTIGUO

RC RESIDENCIAL CERRADA

PLANO DE SITUACIÓN

PLANO DE SITUACIÓN

CONCELLO DE MONFORTE DE LEMOS

PLAN ESPECIAL DE PROTECCIÓN DO CONXUNTO HISTÓRICO-ARTÍSTICO DE MONFORTE DE LEMOS

ORDENACIÓN URBANÍSTICA

ALZADOS DA EDIFICACIÓN 24890

NOVEMBRO 2016

ESCALA 1/500


PLANO Nº

5


31




RÚA DOUTOR TEJEIRO

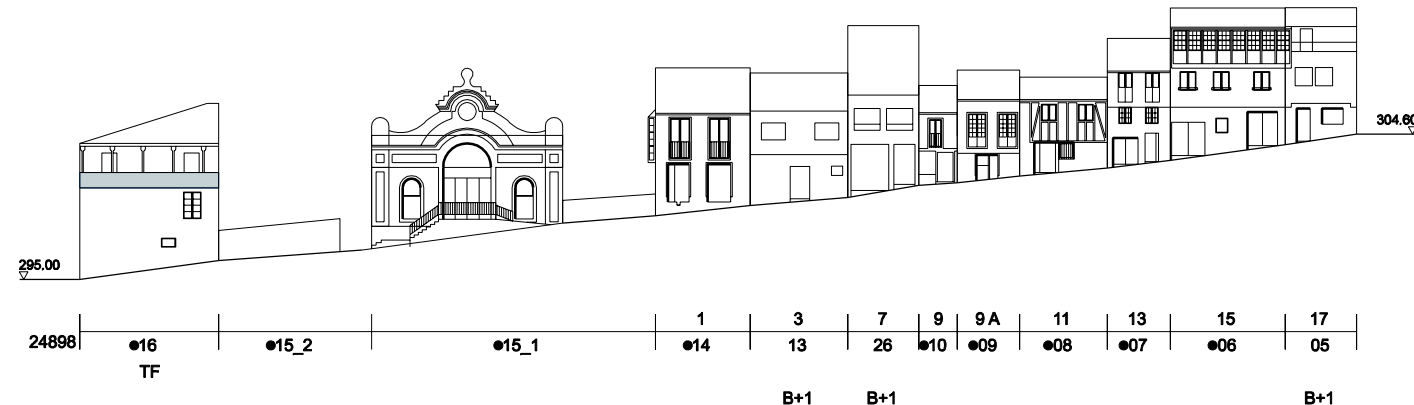

RÚA RICARDO QUIROGA

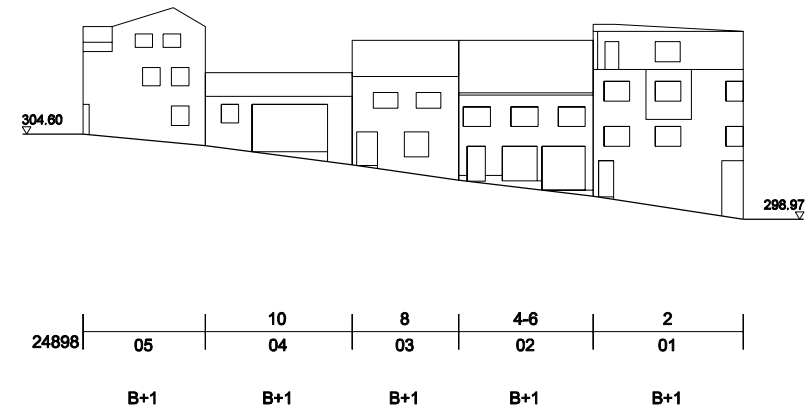

RÚA PANADERÍAS

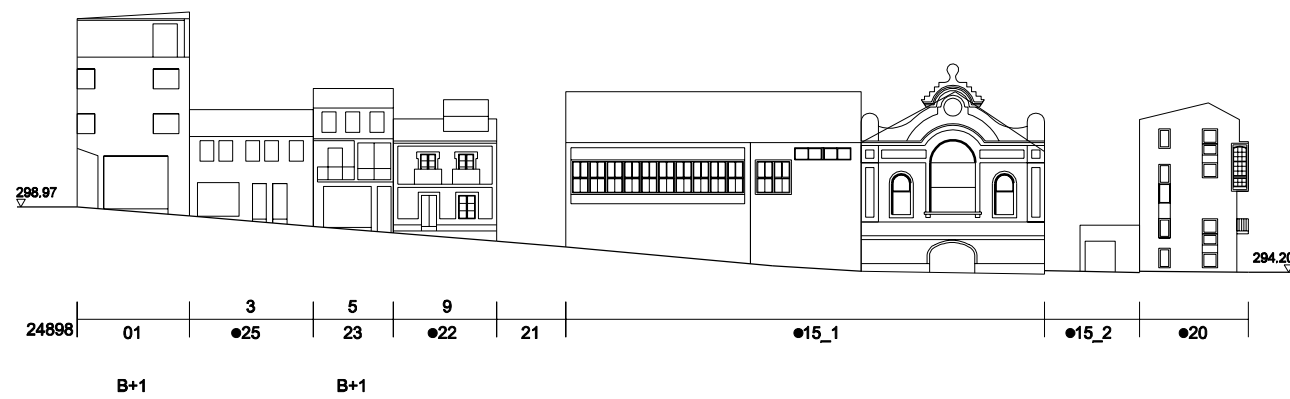


RÚA BAILÉN

CÓDIGO DE CUARTEIRÓN
EDIFICIO CATALOGADO
NÚMERO POSTAL
CÓDIGO DE PARCELA
TIPO DE ACTUACIÓN
NÚMERO DE ALTURAS
NOME RÚA
RÚA DO COMERCIO



TIPO DE ACTUACIÓN
PE PLANTA ENGADIDA
PEG PLANTA ENGADIDA CON GALERÍA
PES PLANTA ENGADIDA CON SOLAINA
NP NOVA PLANTA
AF AMPLIACIÓN FONDO
A ADICIÓN ALTURA

TIPO DE ACTUACIÓN
AC ADECUACIÓN DE CUBERTA
AA ADECUACIÓN DE ÁTICO
TF TRATAMENTO DE FACHADA
TM TRATAMENTO DE MEDIANERÍA
TB TRATAMENTO DE BAIXO
SE SUPRESIÓN ELEMENTOS
DESCONTEXTUALIZADOS
ED.1 ESTUDIO DE DETALLE Nº
CA CASCO ANTIGUO
RC RESIDENCIAL CERRADA

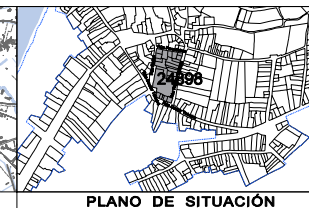

NOVEMBRO 2016
ESCALA 1/500


CONCELLO DE MONFORTE DE LEMOS
PLAN ESPECIAL DE PROTECCIÓN DO CONXUNTO HISTÓRICO-ARTÍSTICO DE MONFORTE DE LEMOS
ORDENACIÓN URBANÍSTICA
ALZADOS DA EDIFICACIÓN 24898
5 32

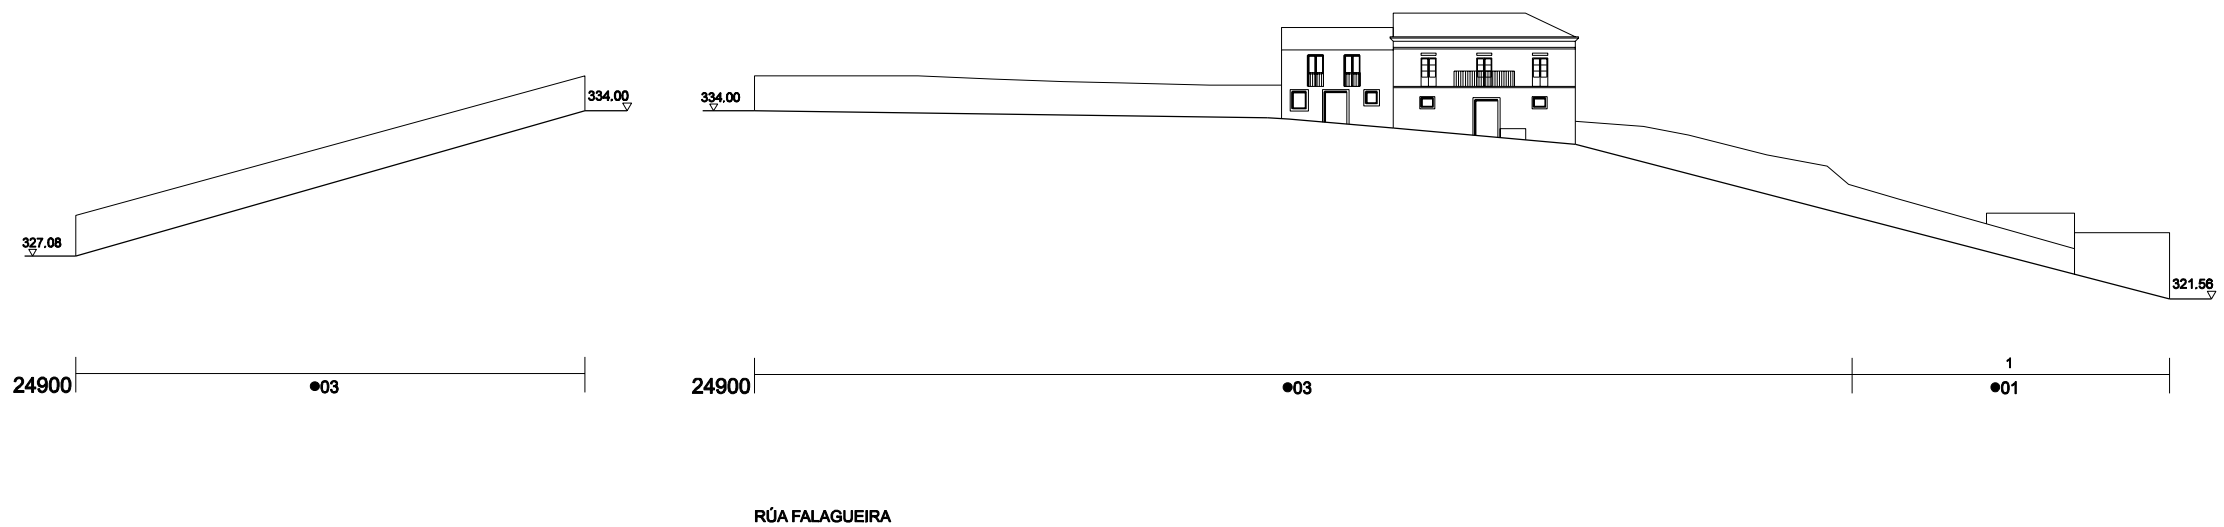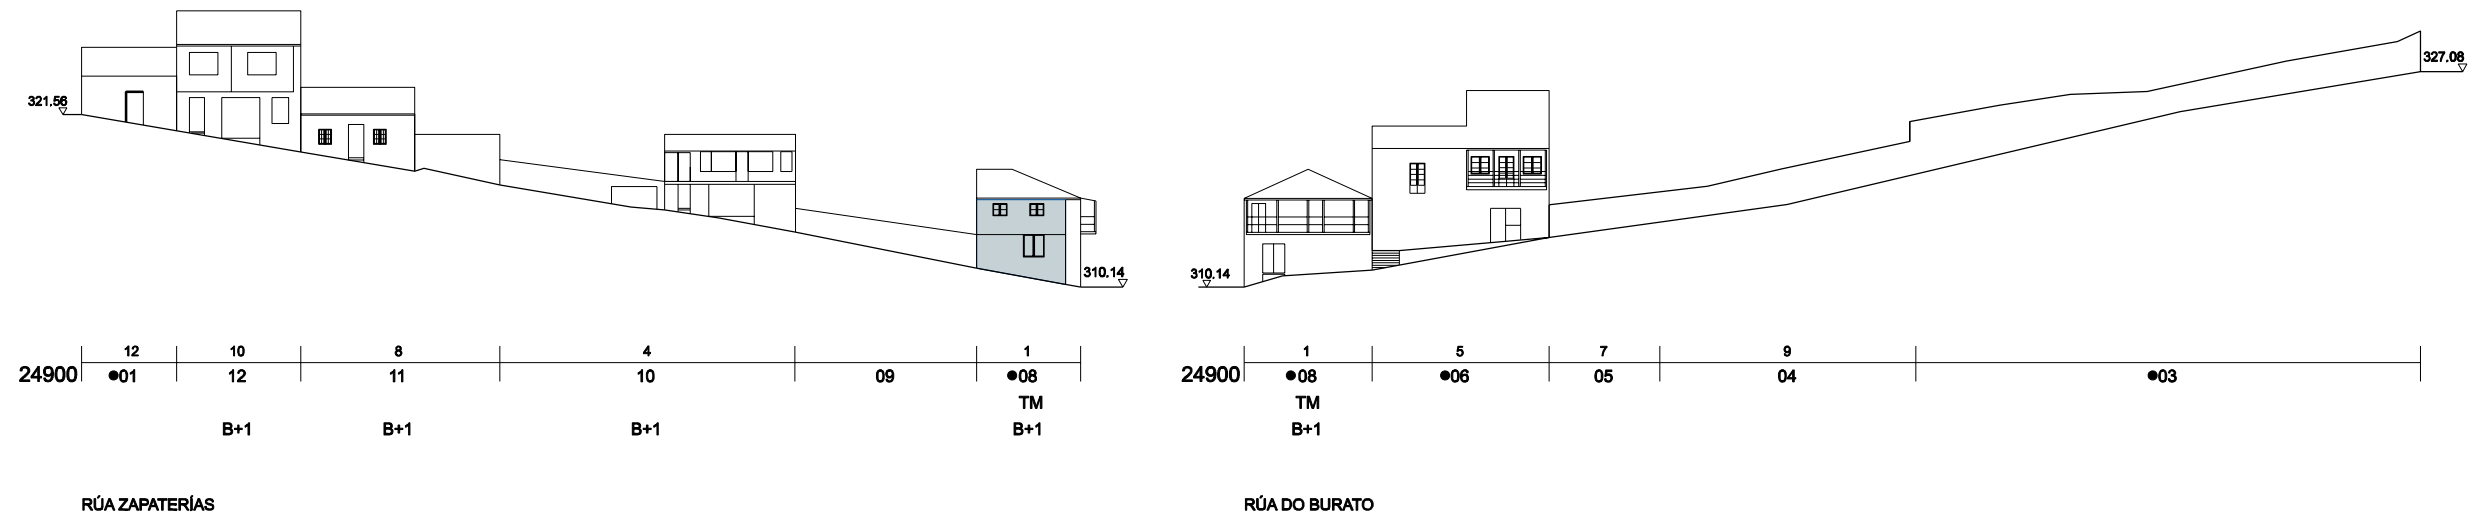



CÓDIGO DE CUARTEIRÓN
EDIFICIO CATALOGADO
NOME RUA
RUA DO COMERCIO
NÚMERO POSTAL
CÓDIGO DE PARCELA
TIPO DE ACTUACIÓN
NÚMERO DE ALTURAS

TIPO DE ACTUACIÓN
PE PLANTA ENGADIDA
PEG PLANTA ENGADIDA CON GALERÍA
PES PLANTA ENGADIDA CON SOLAINA
NP NOVA PLANTA
AF AMPLIACIÓN FONDO
A ADICIÓN ALTURA

TIPO DE ACTUACIÓN
AC ADECUACIÓN DE CUBERTA
AA ADECUACIÓN DE ÁTICO
TF TRATAMENTO DE FACHADA
TM TRATAMENTO DE MEDIANERÍA
TB TRATAMENTO DE BAIXO
SE SUPRESIÓN ELEMENTOS
DESCONTEXTUALIZADOS
ED.1 ESTUDIO DE DETALLE Nº
CA CASCO ANTIGUO
RC RESIDENCIAL CERRADA

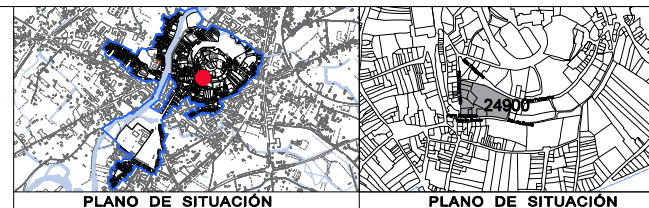

CONCELLO DE MONFORTE DE LEMOS
PLAN ESPECIAL DE PROTECCIÓN DO CONXUNTO
HISTÓRICO-ARTÍSTICO DE MONFORTE DE LEMOS
ORDENACIÓN URBANÍSTICA
ALZADOS DA EDIFICACIÓN
24900
NOVEMBRO 2016
ESCALA 1/500
PLANO Nº 5 33

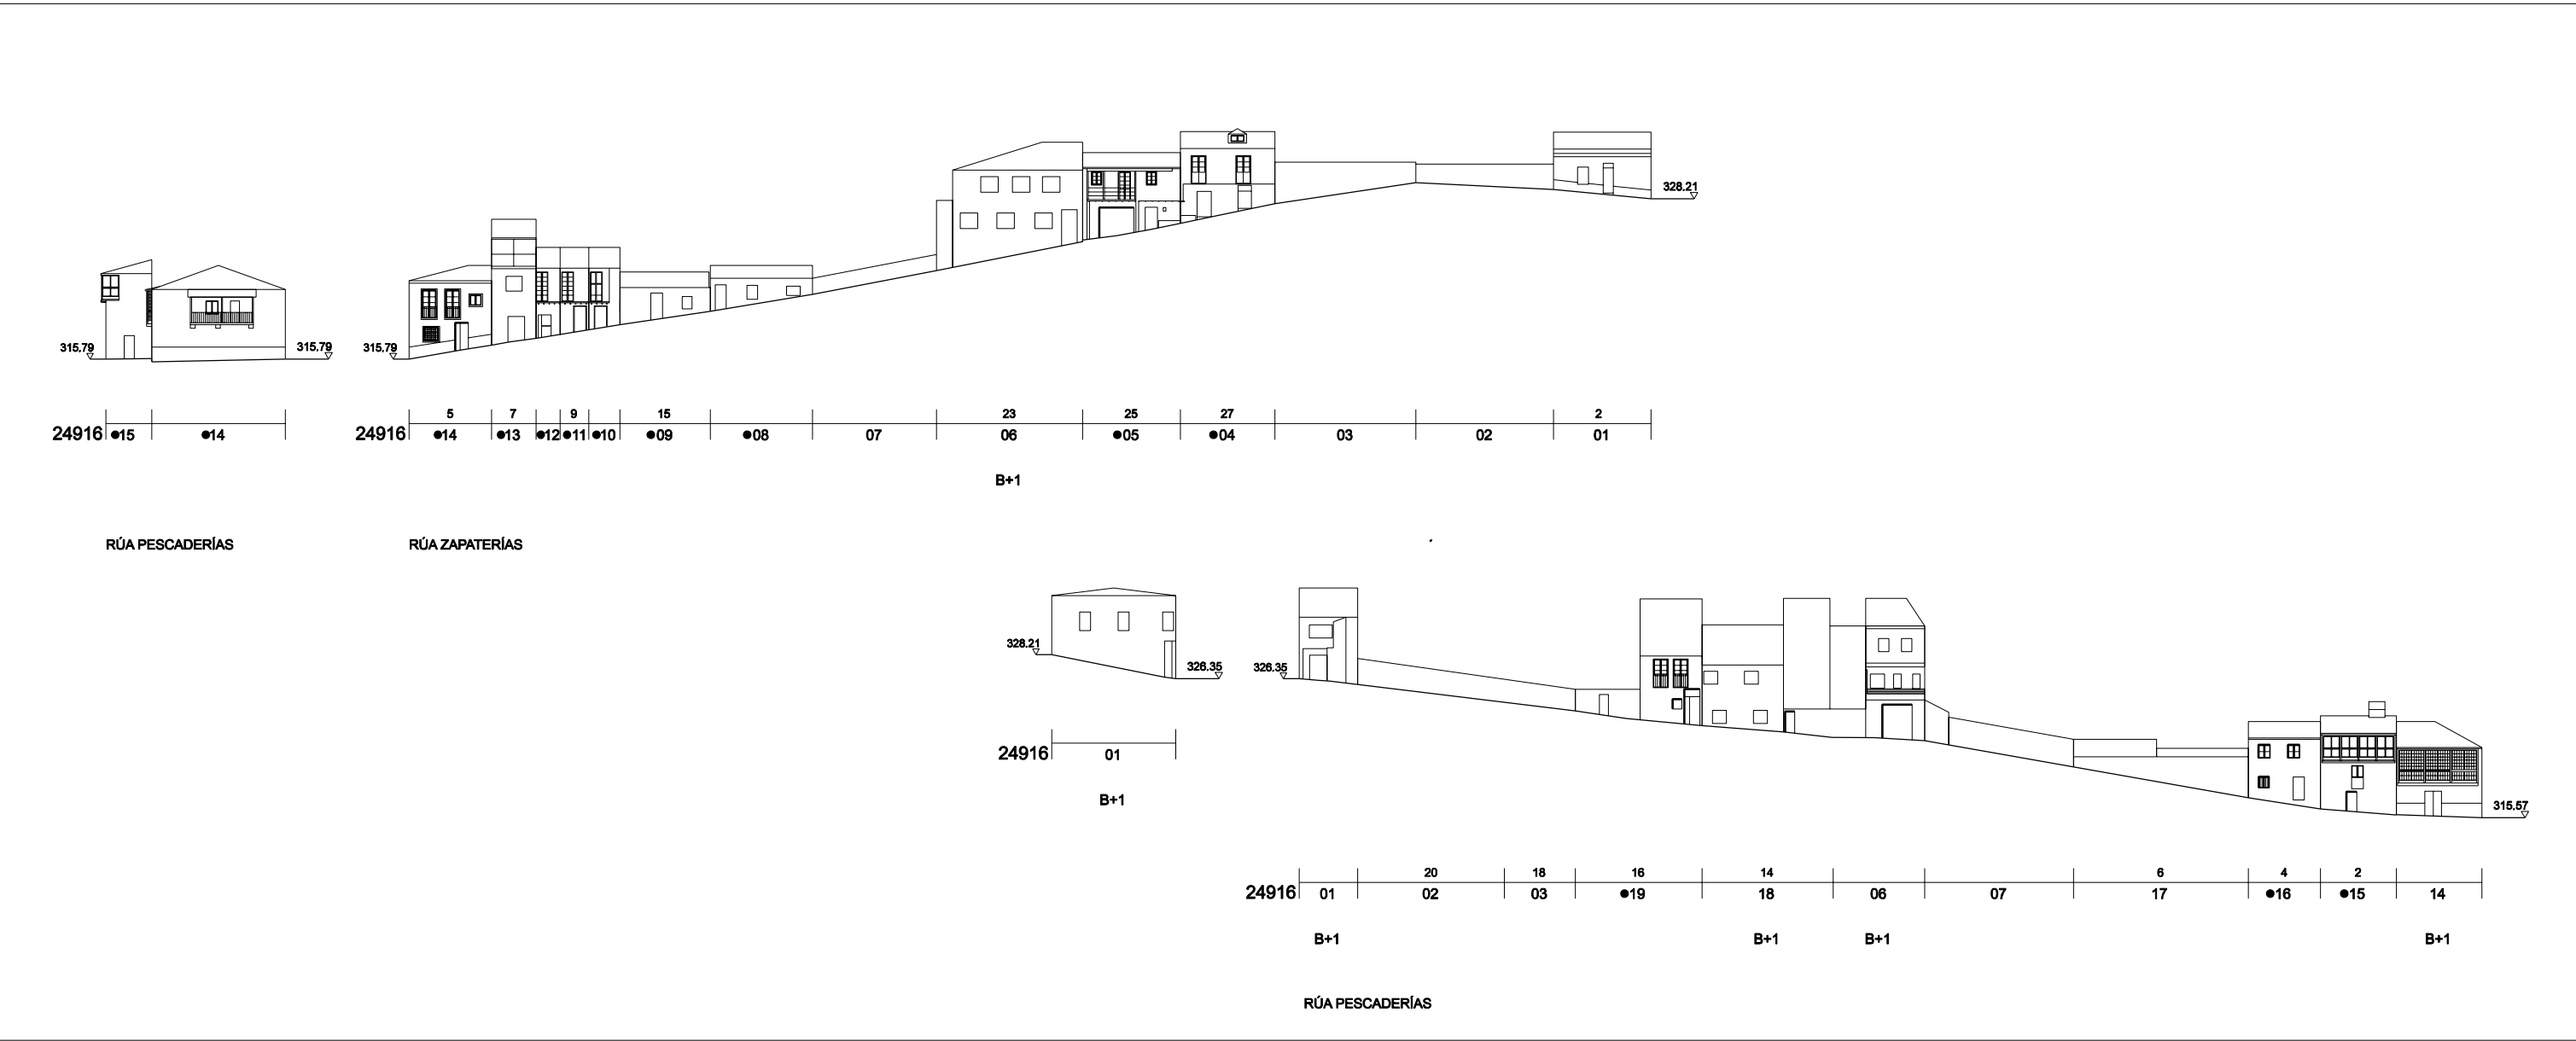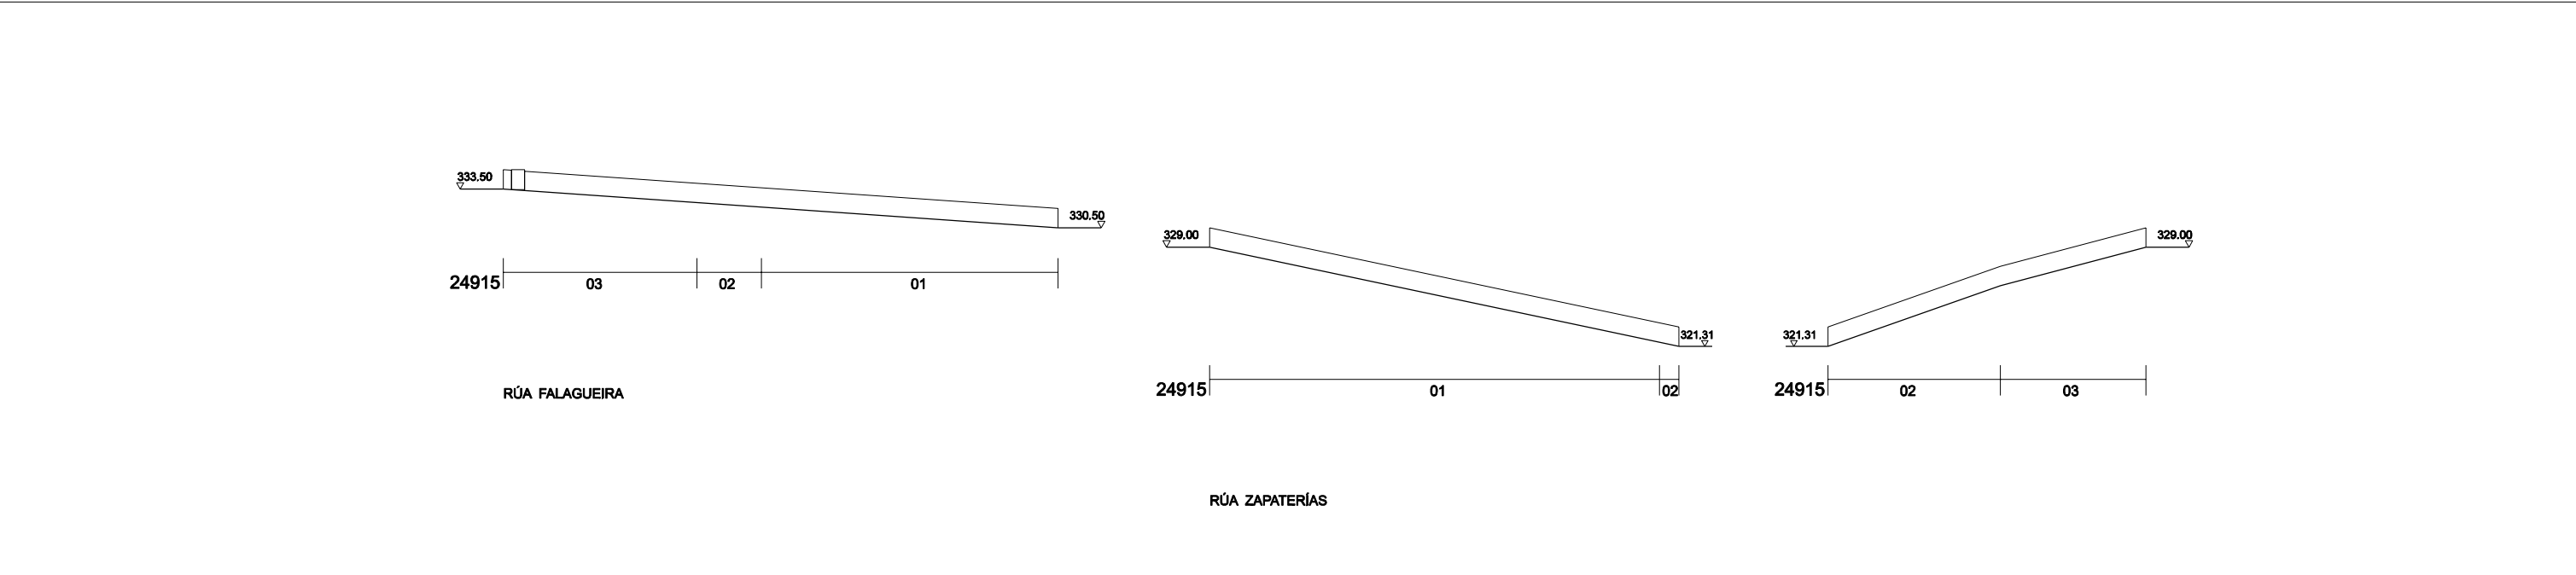

CÓDIGO DE CUARTEIRÓN

EDIFICIO CATALOGADO

NOME RUA

NÚMERO POSTAL

CÓDIGO DE PARCELA

TIPO DE ACTUACIÓN

NÚMERO DE ALTURAS

RUA DO COMERCIO

23900

29

TB

B+2

TIPO DE ACTUACIÓN

PE PLANTA ENGADIDA

PEG PLANTA ENGADIDA CON GALERÍA

PES PLANTA ENGADIDA CON SOLAINA

NP NOVA PLANTA

AF AMPLIACIÓN FONDO

A ADICIÓN ALTURA

TIPO DE ACTUACIÓN

AC ADECUACIÓN DE CUBERTA

AA ADECUACIÓN DE ÁTICO

TF TRATAMENTO DE FACHADA

TM TRATAMENTO DE MEDIANERÍA

TB TRATAMENTO DE BAIXO

SE SUPRESIÓN ELEMENTOS DESCONTEXTUALIZADOS

ED.1 ESTUDIO DE DETALLE Nº

CA CASCO ANTIGUO

RC RESIDENCIAL CERRADA

PLANO DE SITUACIÓN

PLANO DE SITUACIÓN

CONCELLO DE MONFORTE DE LEMOS

PLAN ESPECIAL DE PROTECCIÓN DO CONXUNTO HISTÓRICO-ARTÍSTICO DE MONFORTE DE LEMOS

OFICINA DE PLANEAMENTO DA

NOVEMBRO 2016

ESCALA 1/500

ORDENACIÓN URBANÍSTICA


ALZADOS DA EDIFICACIÓN

24915, 24916

PLANO Nº

5

34

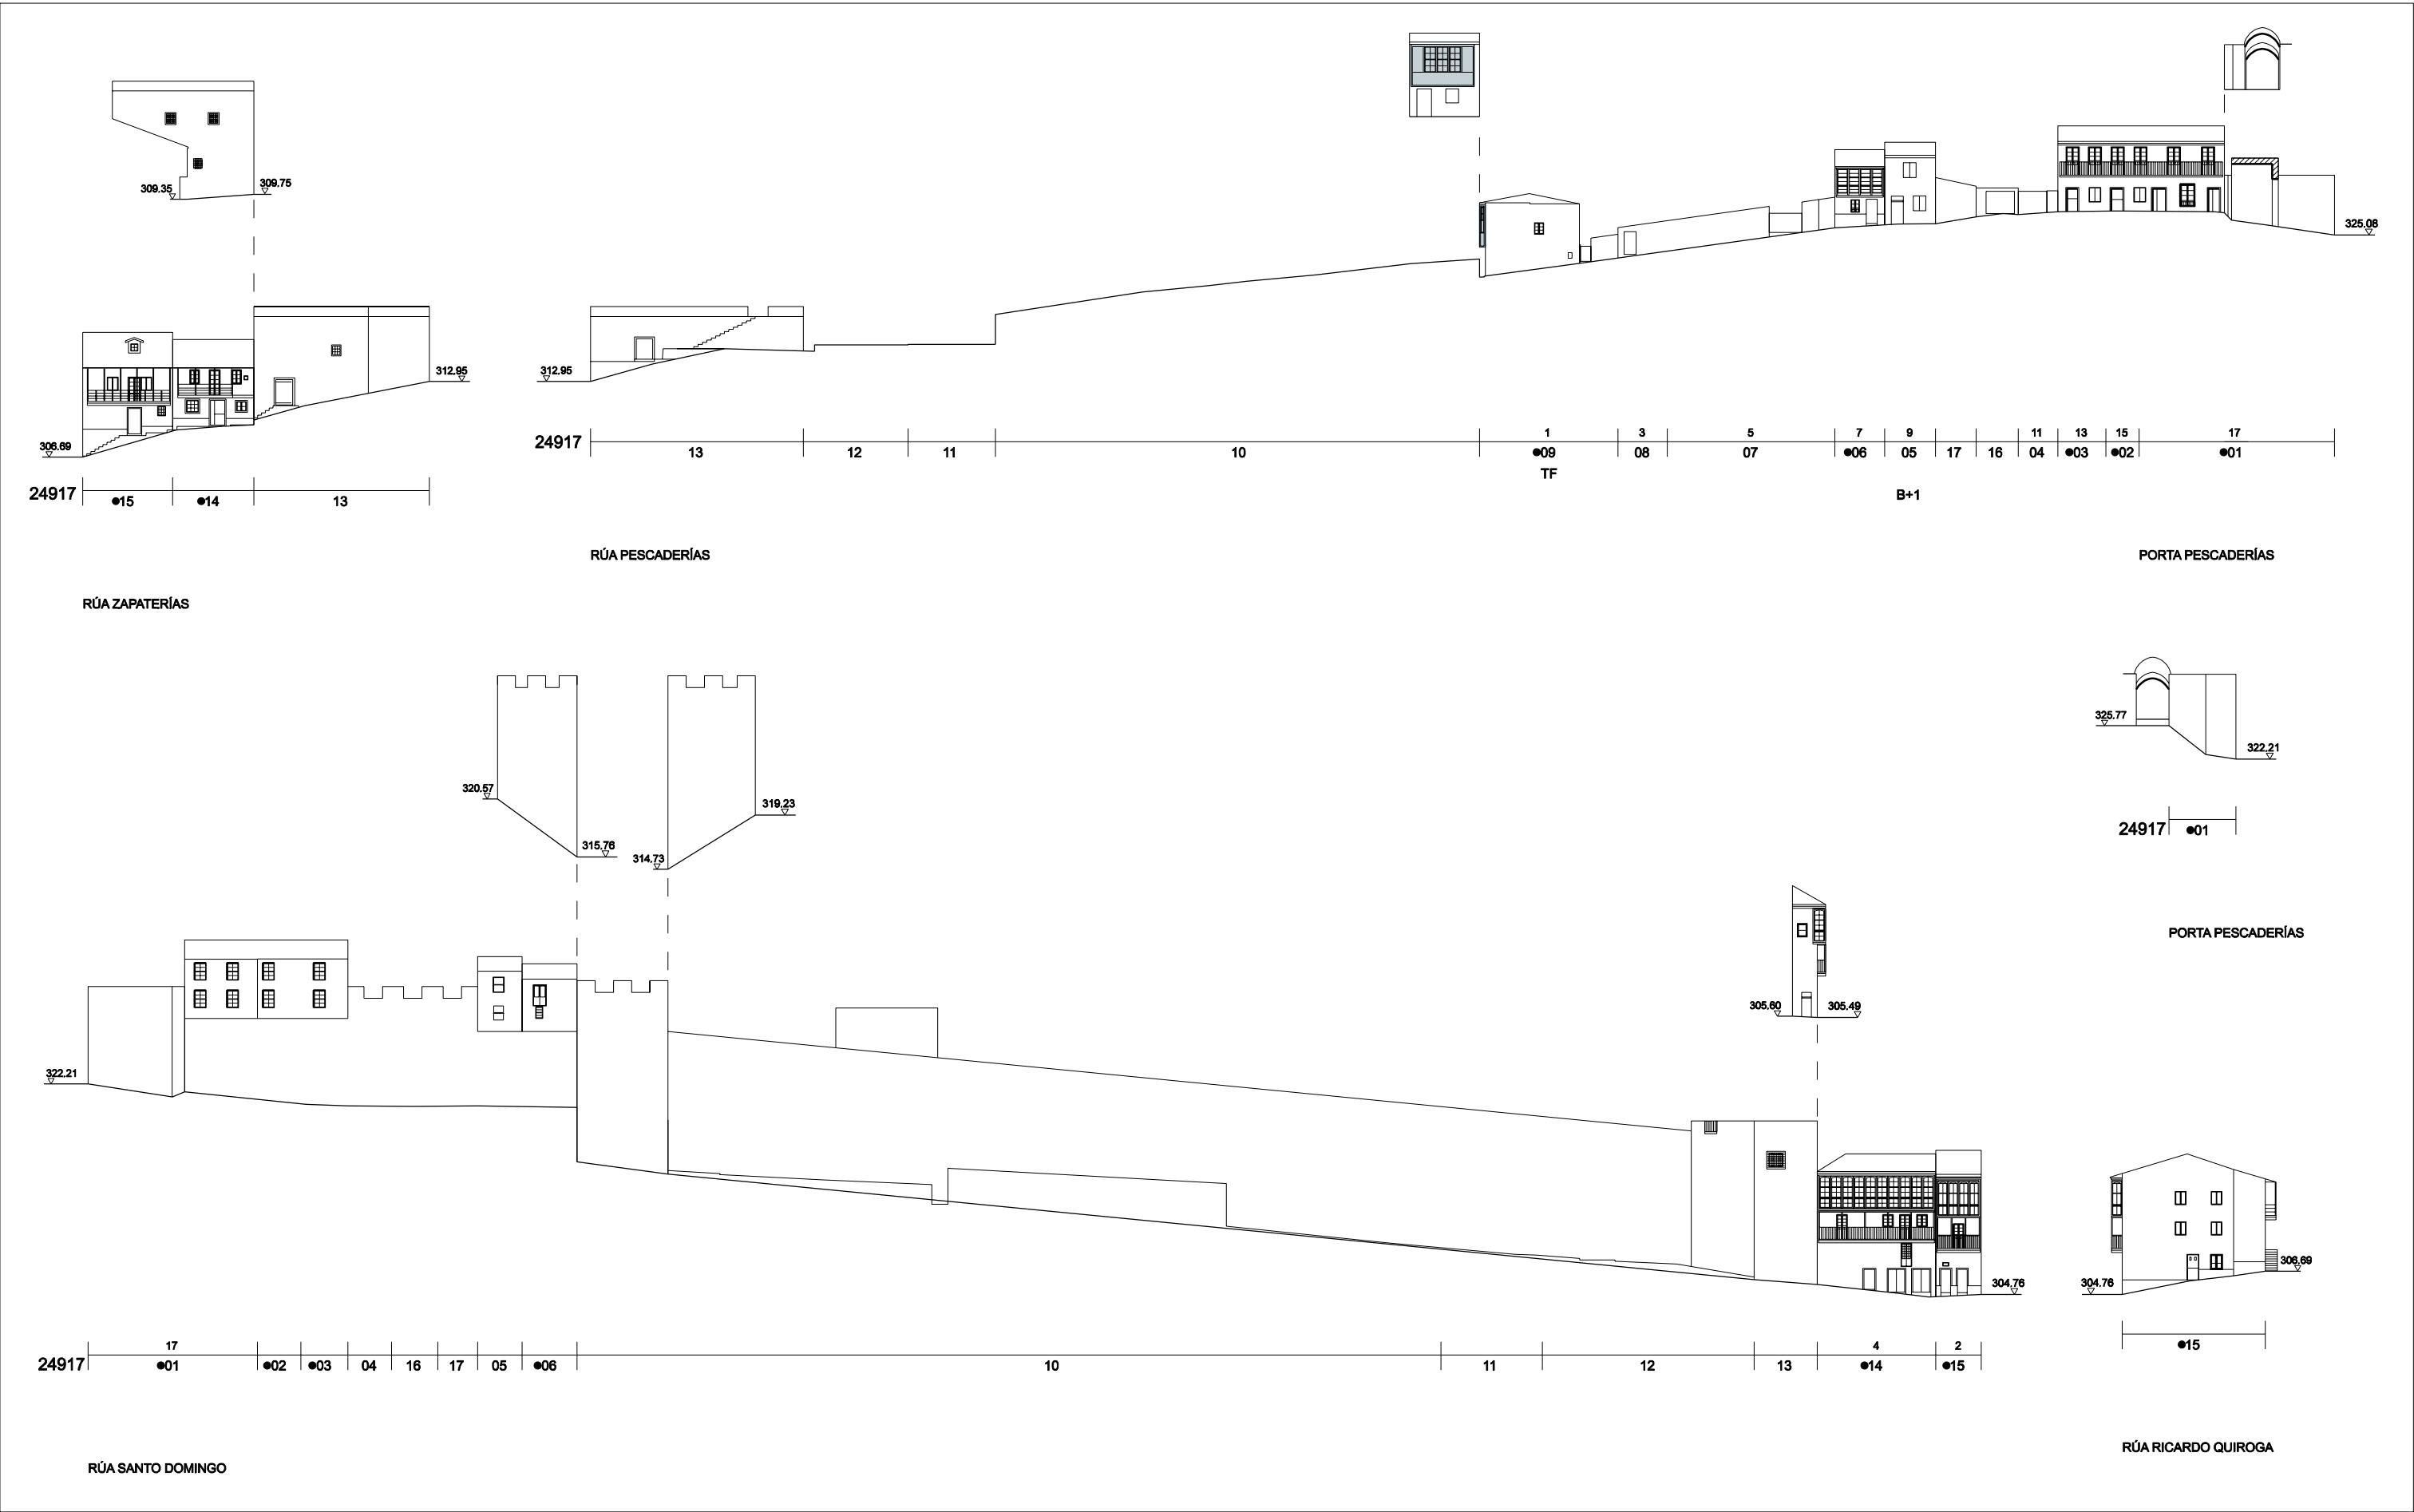

CÓDIGO DE CUARTEIRÓN

EDIFICIO CATALOGADO

NOME RUA

NÚMERO POSTAL

CÓDIGO DE PARCELA

TIPO DE ACTUACIÓN

NÚMERO DE ALTURAS

RUA DO COMERCIO

TIPO DE ACTUACIÓN

PE PLANTA ENGADIDA

PEG PLANTA ENGADIDA CON GALERÍA

PES PLANTA ENGADIDA CON SOLAINA

NP NOVA PLANTA

AF AMPLIACIÓN FONDO

A ADICIÓN ALTURA

TIPO DE ACTUACIÓN

AC ADECUACIÓN DE CUBERTA

AA ADECUACIÓN DE ÁTICO

TF TRATAMIENTO DE FACHADA

TM TRATAMIENTO DE MEDIANERÍA

TB TRATAMIENTO DE BAIXO

SE SUPRESIÓN ELEMENTOS DESCONTEXTUALIZADOS

ED.1 ESTUDIO DE DETALLE Nº

CA CASCO ANTIGUO

RC RESIDENCIAL CERRADA

PLANO DE SITUACIÓN

PLANO DE SITUACIÓN

CONCELLO DE MONFORTE DE LEMOS

PLAN ESPECIAL DE PROTECCIÓN DO CONXUNTO HISTÓRICO-ARTÍSTICO DE MONFORTE DE LEMOS

OFICINA DE PLANEAMENTO URBANÍSTICO

NOVEMBRO 2016

ESCALA 1/500

ORDENACIÓN URBANÍSTICA

ALZADOS DA EDIFICACIÓN

24917


RANON

5

35




RÚA FALAGUEIRA

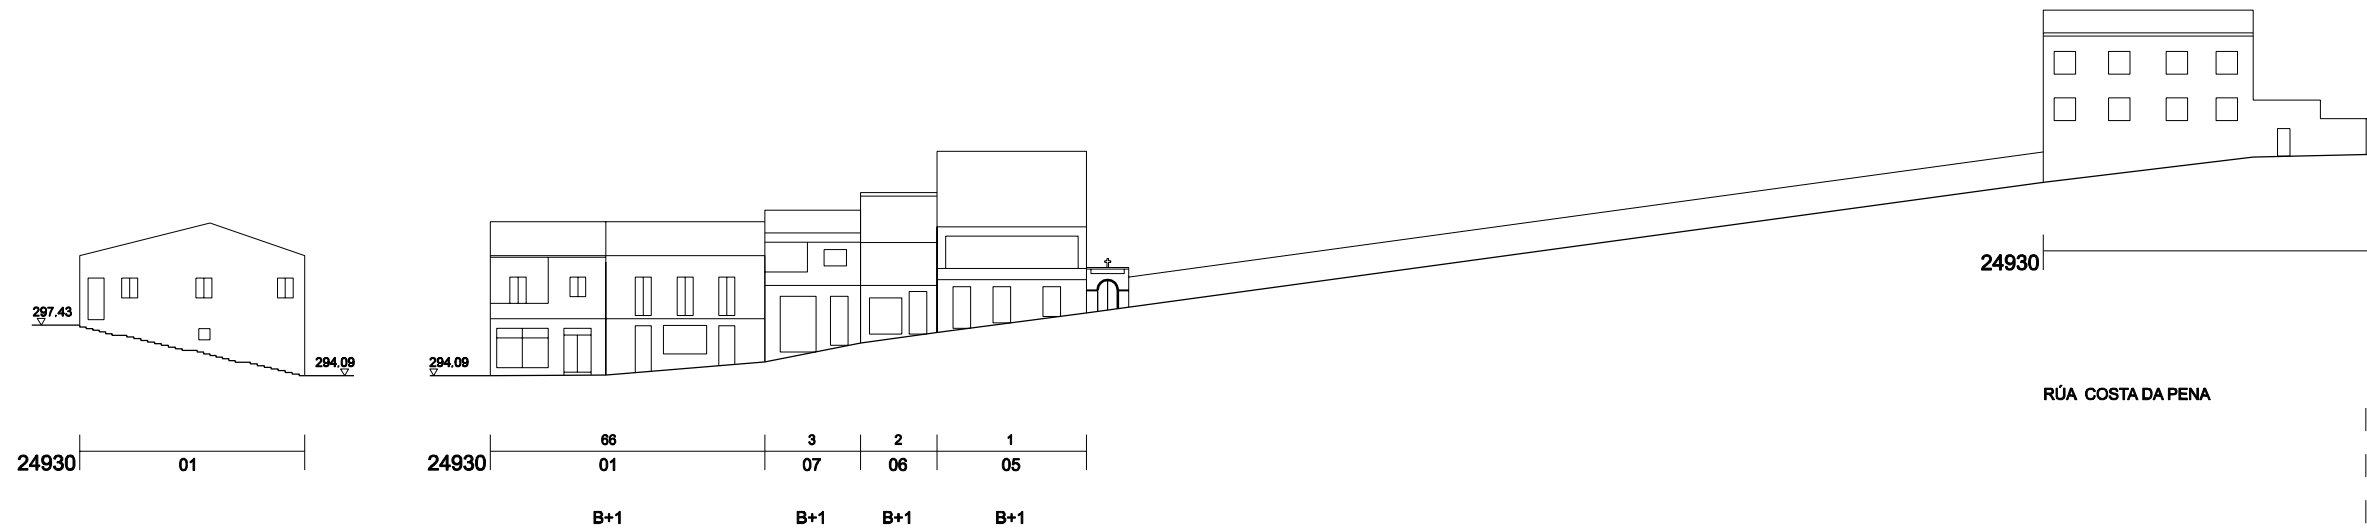

RÚA COSTA DA PENA

RÚA COSTA DA PENA

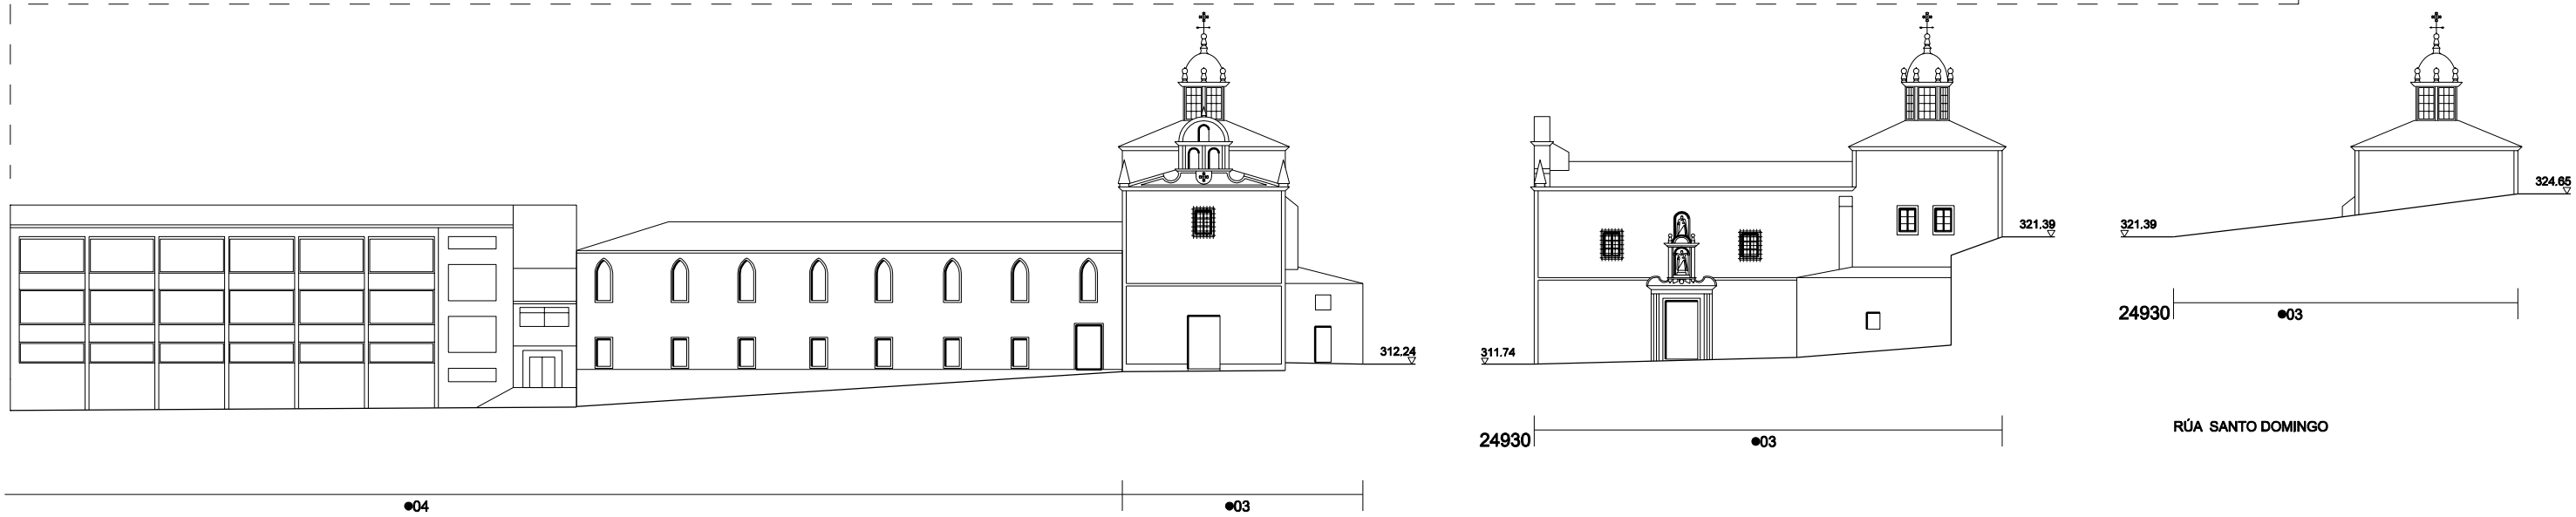

RÚA SANTO DOMINGO

RÚA SANTO DOMINGO

RÚA COSTA DA PENA

CÓDIGO DE CUARTEIRÓN

EDIFICIO CATALOGADO
NÚMERO POSTAL
CÓDIGO DE PARCELA
TIPO DE ACTUACIÓN
NÚMERO DE ALTURAS
NOME RÚA
RÚA DO COMERCIO

TIPO DE ACTUACIÓN

PE PLANTA ENGADIDA
PEG PLANTA ENGADIDA CON GALERÍA
PES PLANTA ENGADIDA CON SOLAINA
NP NOVA PLANTA
AF AMPLIACIÓN FONDO
A ADICIÓN ALTURA

TIPO DE ACTUACIÓN

AC ADECUACIÓN DE CUBERTA
AA ADECUACIÓN DE ÁTICO
TF TRATAMENTO DE FACHADA
TM TRATAMENTO DE MEDIANERÍA
TB TRATAMENTO DE BAIXO
SE SUPRESIÓN ELEMENTOS
DESCONTEXTUALIZADOS

ED.1 ESTUDIO DE DETALLE Nº
CA CASCO ANTIGUO
RC RESIDENCIAL CERRADA



PLANO DE SITUACIÓN





PLANO DE SITUACIÓN



NOVEMBRO
2016
ESCALA 1/500

CONCELLO DE MONFORTE DE LEMOS
PLAN ESPECIAL DE PROTECCIÓN DO CONXUNTO
HISTÓRICO-ARTÍSTICO DE MONFORTE DE LEMOS


ORDENACIÓN URBANÍSTICA
ALZADOS DA EDIFICACIÓN
24925, 24930

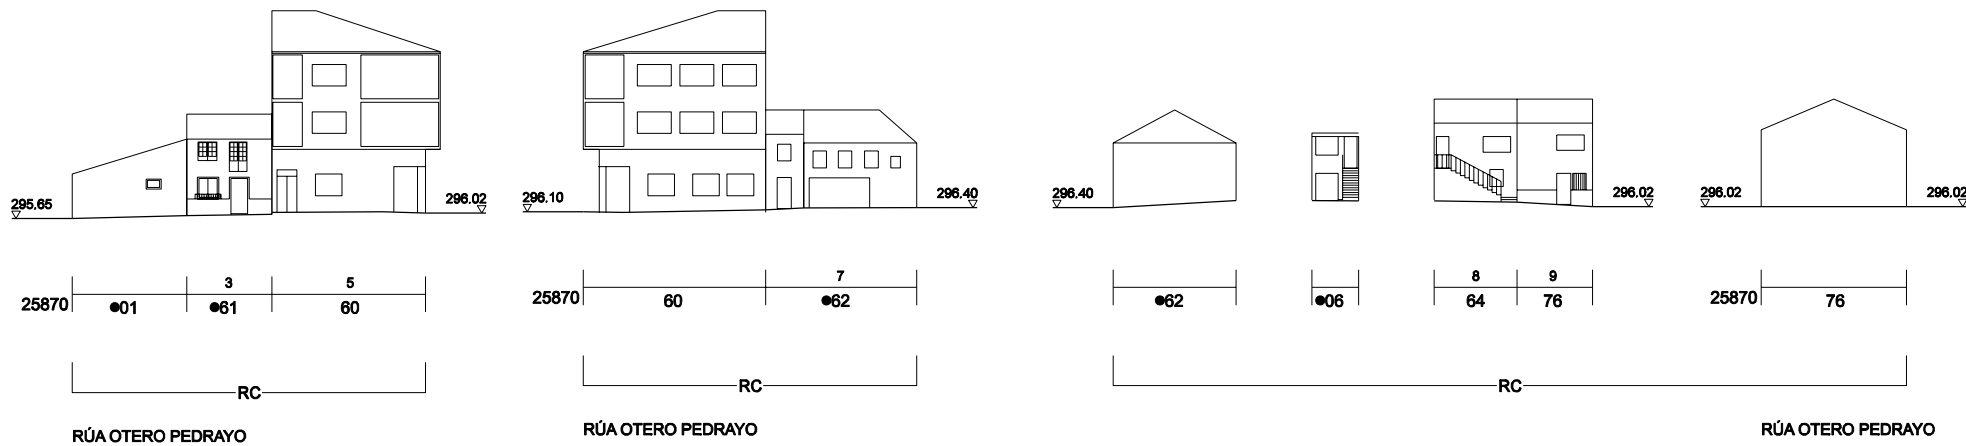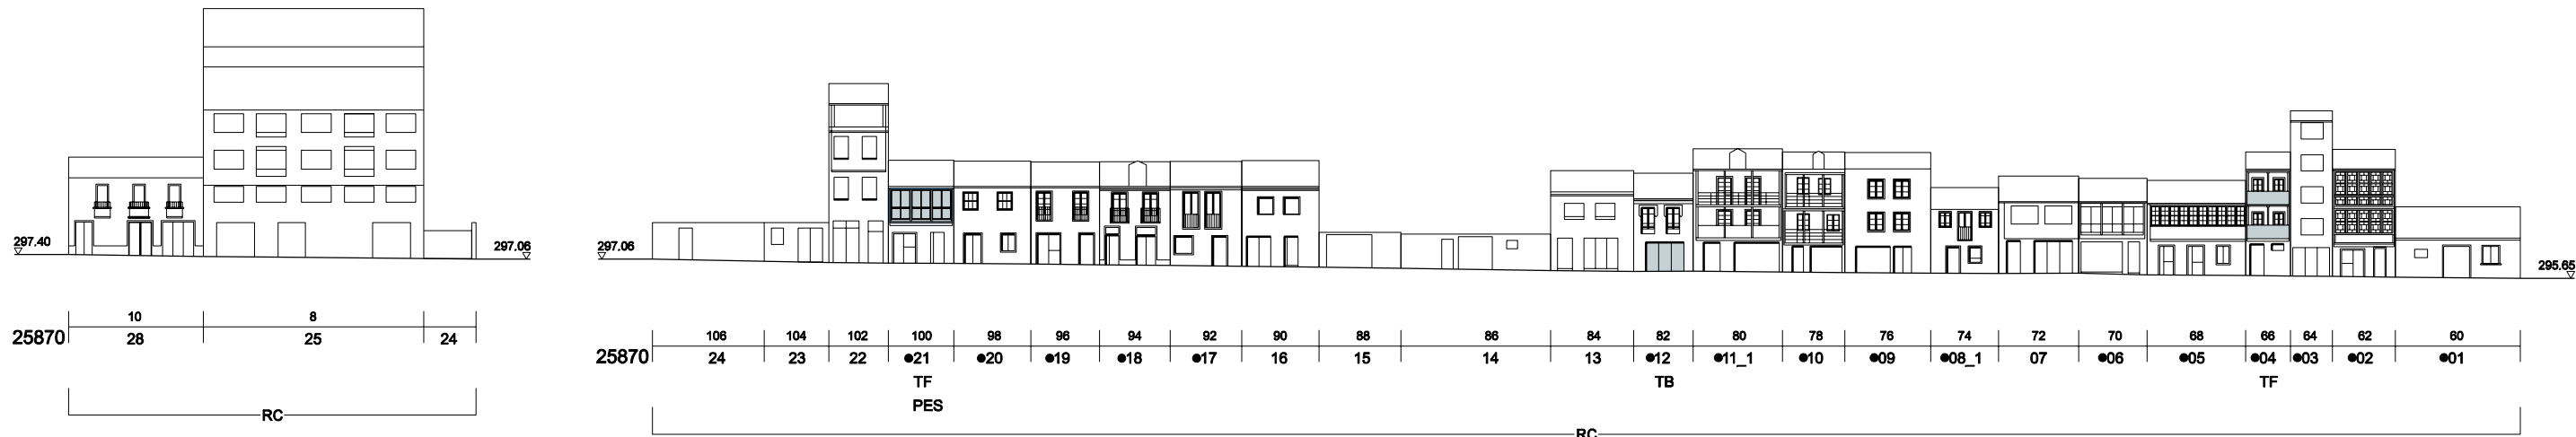


CÓDIGO DE CUARTEIRÓN: 23900
EDIFICIO CATALOGADO: 29
NÚMERO POSTAL: 16
CÓDIGO DE PARCELA: 29
TIPO DE ACTUACIÓN: TB
NÚMERO DE ALTURAS: B+2
NOME RÚA: RÚA DO COMERCIO

TIPO DE ACTUACIÓN
PE PLANTA ENGADIDA
PEG PLANTA ENGADIDA CON GALERÍA
PES PLANTA ENGADIDA CON SOLAINA
NP NOVA PLANTA
AF AMPLIACIÓN FONDO
A ADICIÓN ALTURA

TIPO DE ACTUACIÓN
AC ADECUACIÓN DE CUBERTA
AA ADECUACIÓN DE ÁTICO
TF TRATAMENTO DE FACHADA
TM TRATAMENTO DE MEDIANERÍA
TB TRATAMENTO DE BAIXO
SE SUPRESIÓN ELEMENTOS DESCONTEXTUALIZADOS
ED.1 ESTUDIO DE DETALLE Nº
CA CASCO ANTIGUO
RC RESIDENCIAL CERRADA

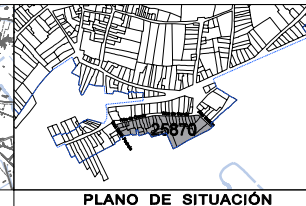

CONCELLO DE MONFORTE DE LEMOS
PLAN ESPECIAL DE PROTECCIÓN DO CONXUNTO HISTÓRICO-ARTÍSTICO DE MONFORTE DE LEMOS
ORDENACIÓN URBANÍSTICA
ALZADOS DA EDIFICACIÓN 25870
NOVEMBRO 2016
ESCALA 1/500
PLANO Nº 5 37

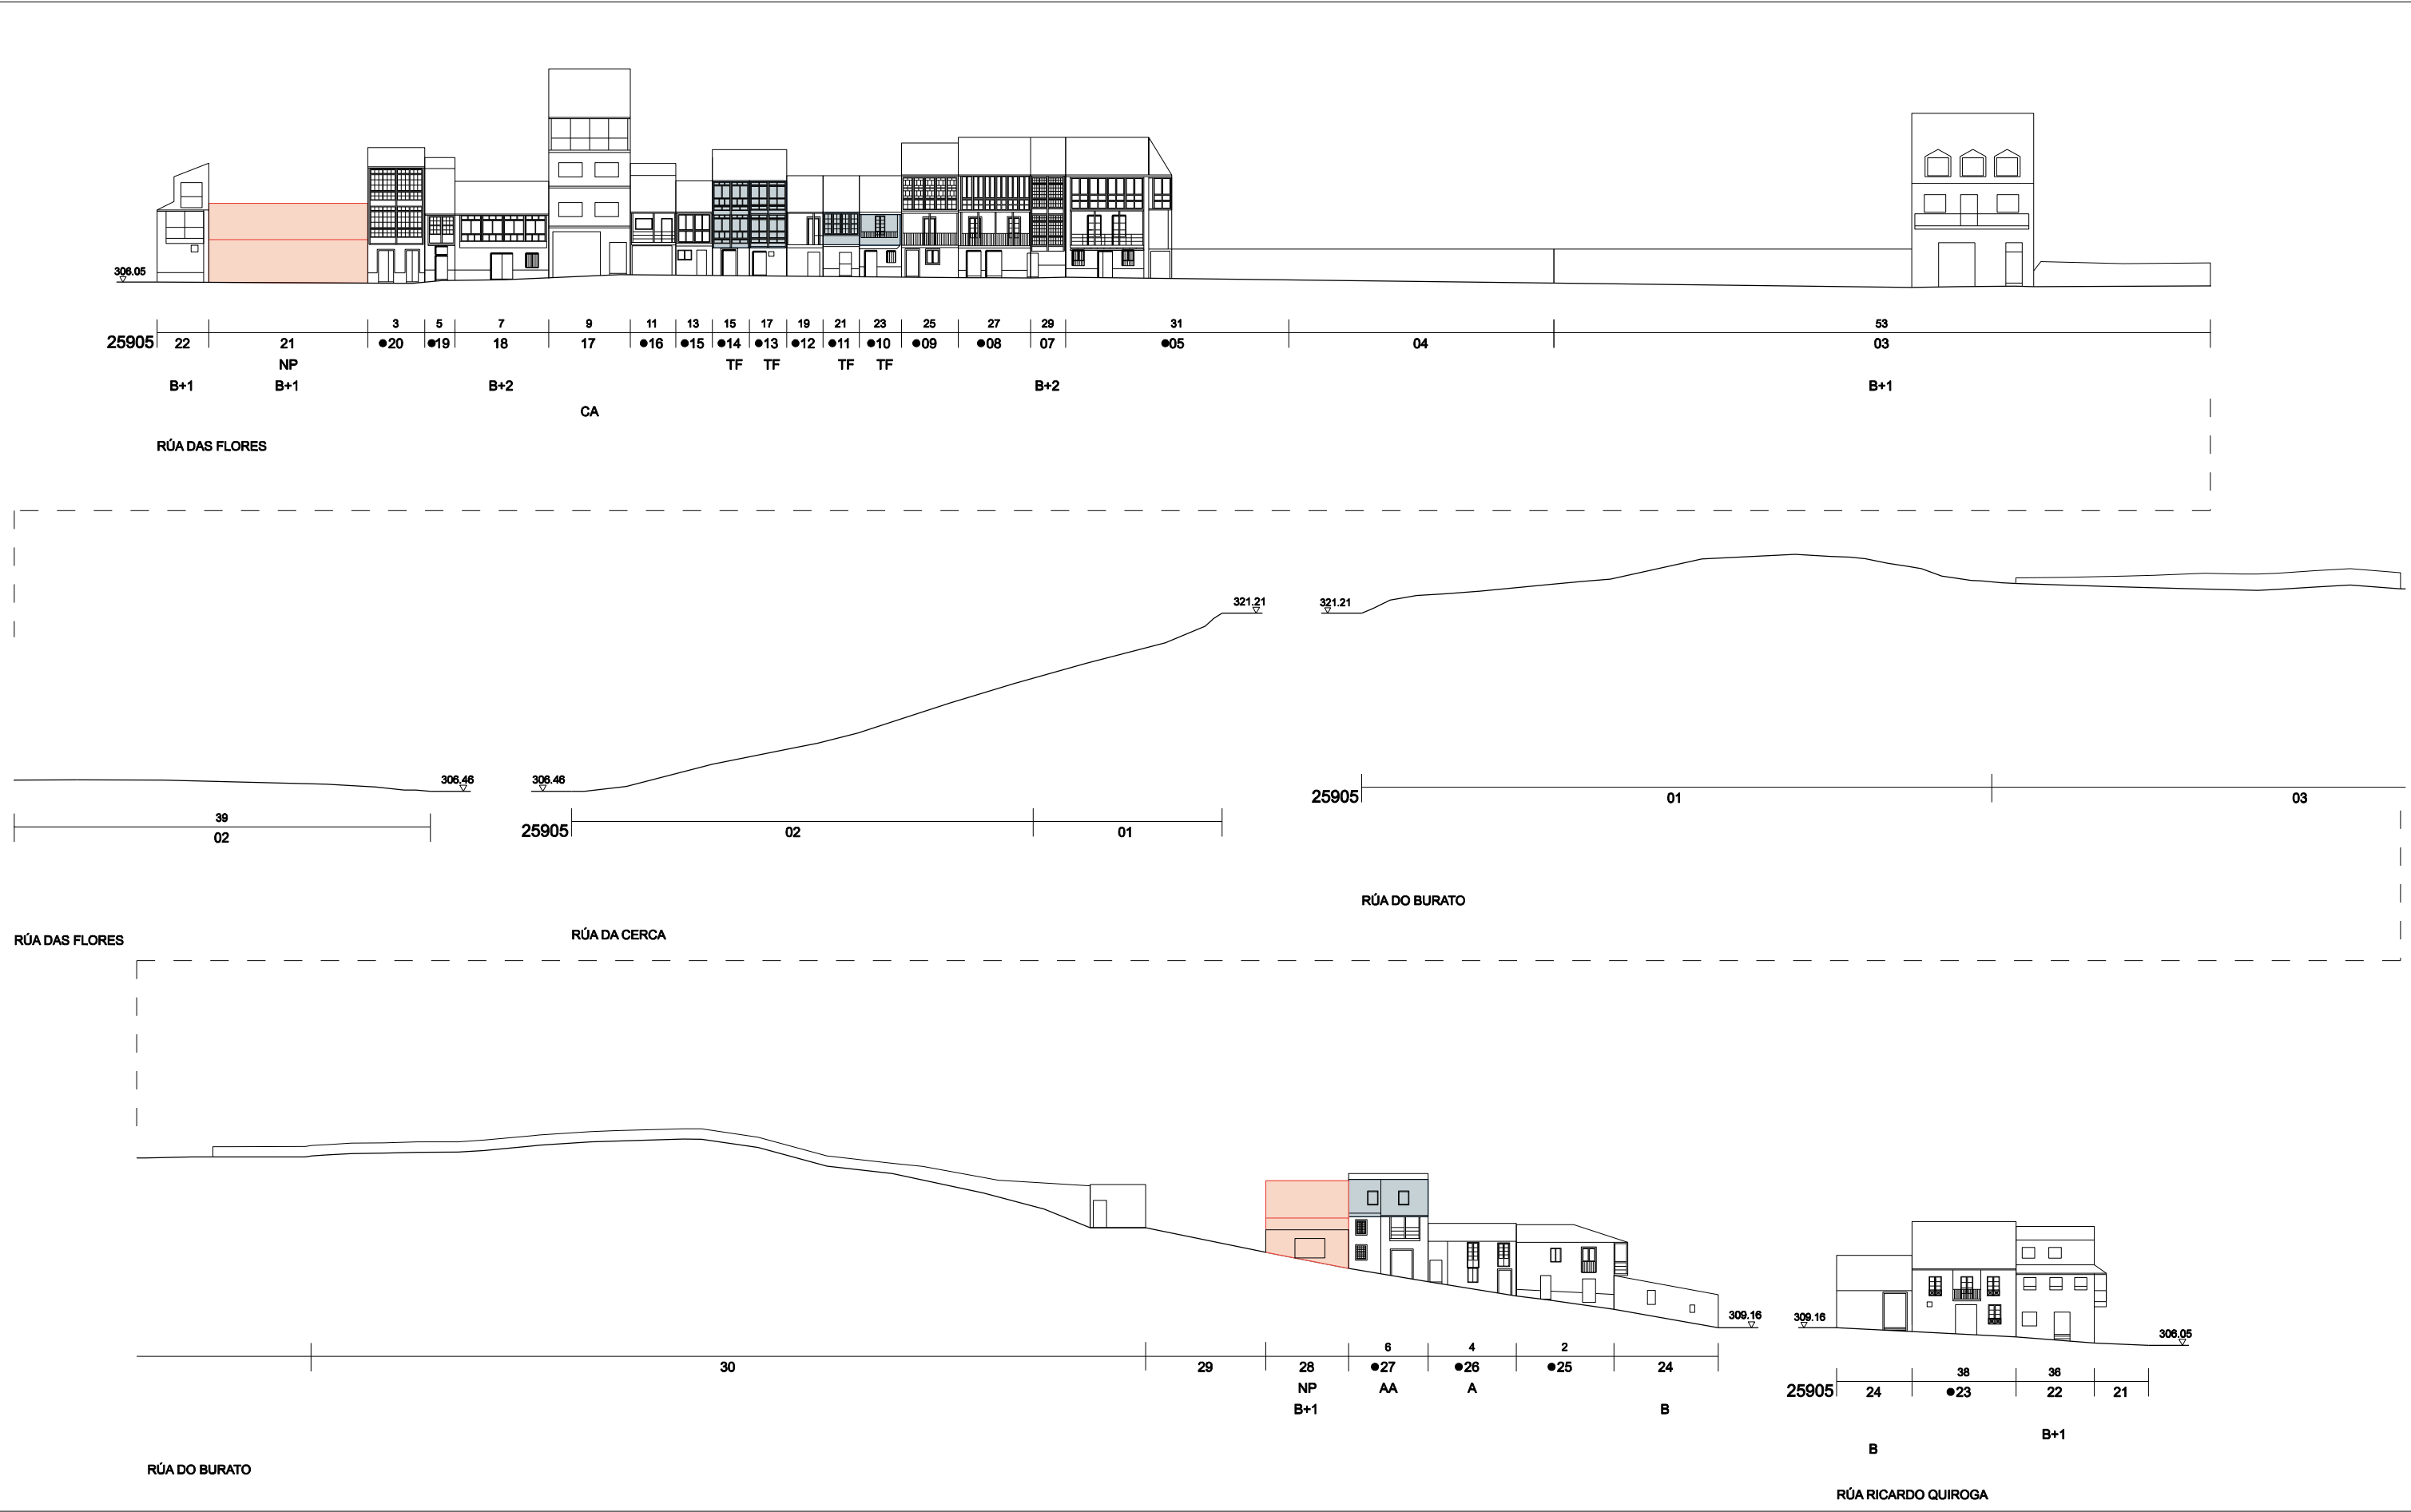

CÓDIGO DE CUARTEIRÓN

EDIFICIO CATALOGADO

NOME RÚA

161

23900

29

20

19

18

17

16

15

14

13

12

11

10

09

08

07

05

04

03

02

01

00

RÚA DAS FLORES

RÚA DA CERCA

RÚA DO BURATO

RÚA RICARDO QUIROGA

TIPO DE ACTUACIÓN

PE PLANTA ENGADIDA

PEG PLANTA ENGADIDA CON GALERÍA

PES PLANTA ENGADIDA CON SOLAINA

NP NOVA PLANTA

AF AMPLIACIÓN FONDO

A ADICIÓN ALTURA

TIPO DE ACTUACIÓN

AC ADECUACIÓN DE CUBERTA

AA ADECUACIÓN DE ÁTICO

TF TRATAMENTO DE FACHADA

TM TRATAMENTO DE MEDIANERÍA

TB TRATAMENTO DE BAIXO

SE SUPRESIÓN ELEMENTOS DESCONTEXTUALIZADOS

ED.1 ESTUDIO DE DETALLE Nº

CA CASCO ANTIGUO

RC RESIDENCIAL CERRADA

PLANO DE SITUACIÓN

PLANO DE SITUACIÓN

CONCELLO DE MONFORTE DE LEMOS

PLAN ESPECIAL DE PROTECCIÓN DO CONXUNTO HISTÓRICO-ARTÍSTICO DE MONFORTE DE LEMOS

ORDENACIÓN URBANÍSTICA

ALZADOS DA EDIFICACIÓN 25905

NOVEMBRO 2016

ESCALA 1/500

PLANO Nº

5

38



PRAZA DE SAN VICENTE

CÓDIGO DE CUARTEIRÓN
EDIFICIO CATALOGADO
NÚMERO POSTAL
CÓDIGO DE PARCELA
TIPO DE ACTUACIÓN
NÚMERO DE ALTURAS
NOME RÚA
RÚA DO COMERCIO

TIPO DE ACTUACIÓN
PE PLANTA ENGADIDA
PEG PLANTA ENGADIDA CON GALERÍA
PES PLANTA ENGADIDA CON SOLAINA
NP NOVA PLANTA
AF AMPLIACIÓN FONDO
A ADICIÓN ALTURA

TIPO DE ACTUACIÓN
AC ADECUACIÓN DE CUBERTA
AA ADECUACIÓN DE ÁTICO
TF TRATAMENTO DE FACHADA
TM TRATAMENTO DE MEDIANERÍA
TB TRATAMENTO DE BAIXO
SE SUPRESIÓN ELEMENTOS
DESCONTEXTUALIZADOS
ED.1 ESTUDIO DE DETALLE Nº
CA CASCO ANTIGUO
RC RESIDENCIAL CERRADA



CONCELLO DE MONFORTE DE LEMOS

PLAN ESPECIAL DE PROTECCIÓN DO CONXUNTO HISTÓRICO-ARTÍSTICO DE MONFORTE DE LEMOS

OFICINA DE PATRIMONIO DA

NOVEMBRO 2016

ESCALA 1/500


ORDENACIÓN URBANÍSTICA


ALZADOS DA EDIFICACIÓN 25911

PLANO Nº

5

39

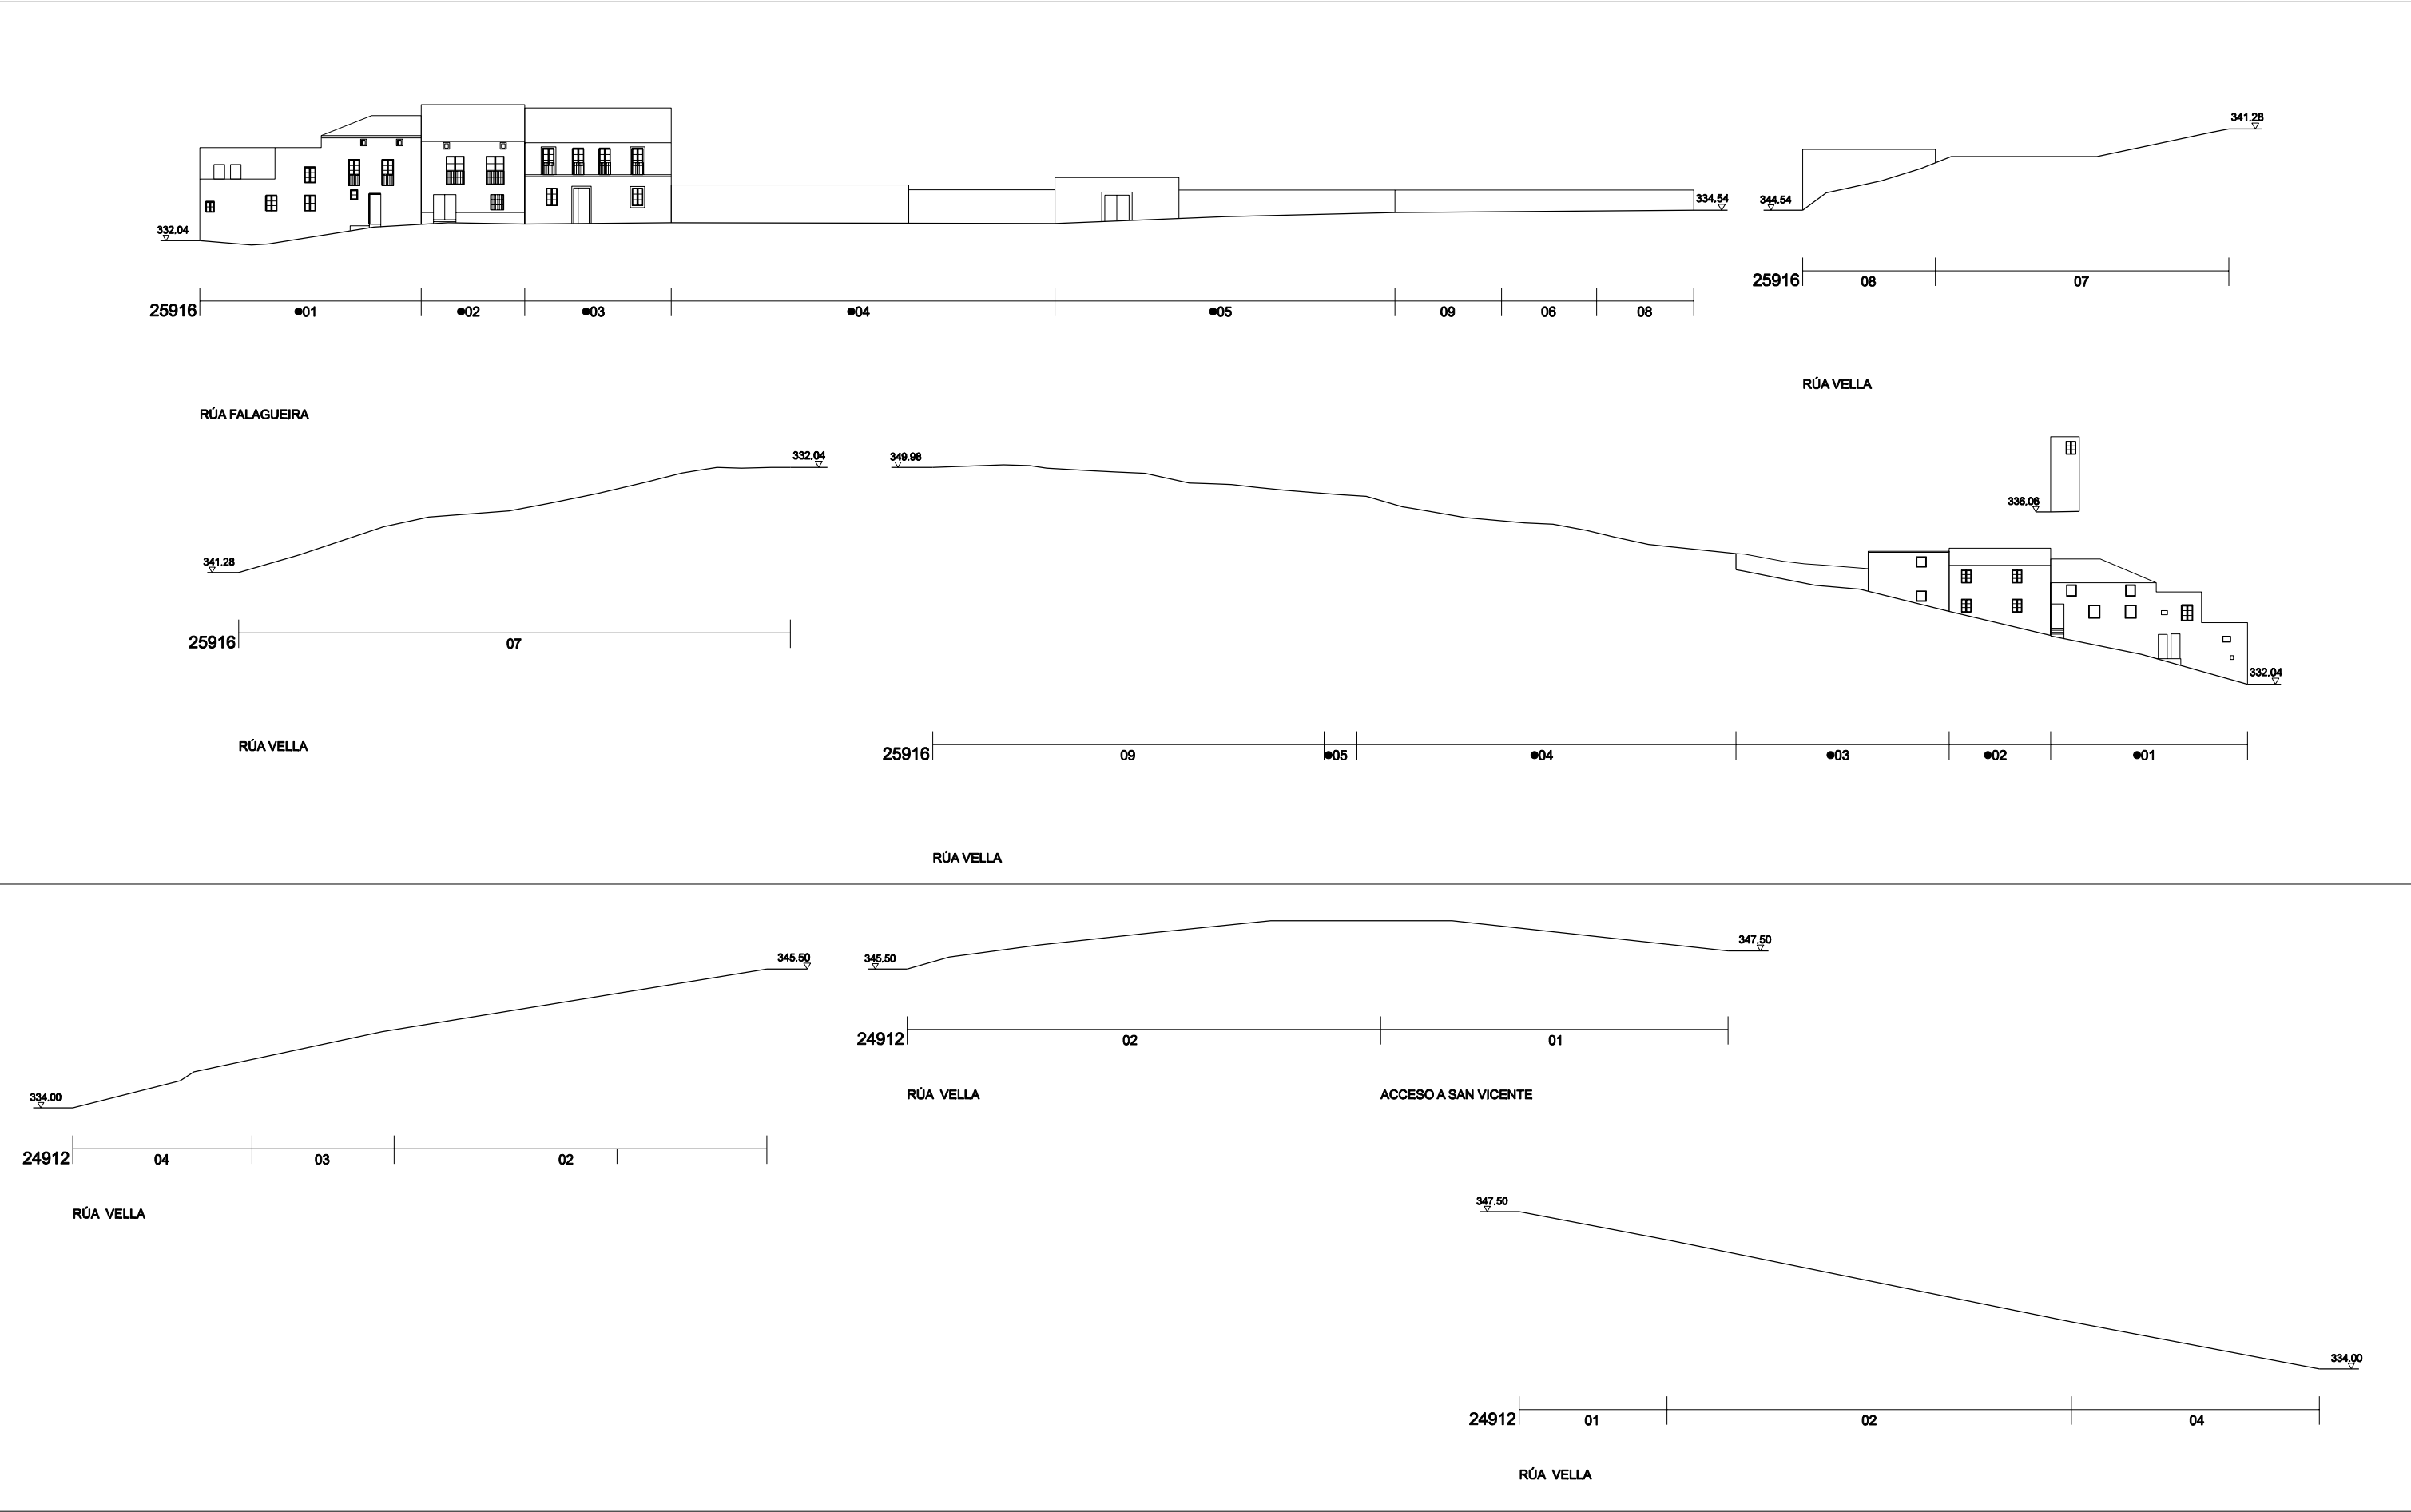

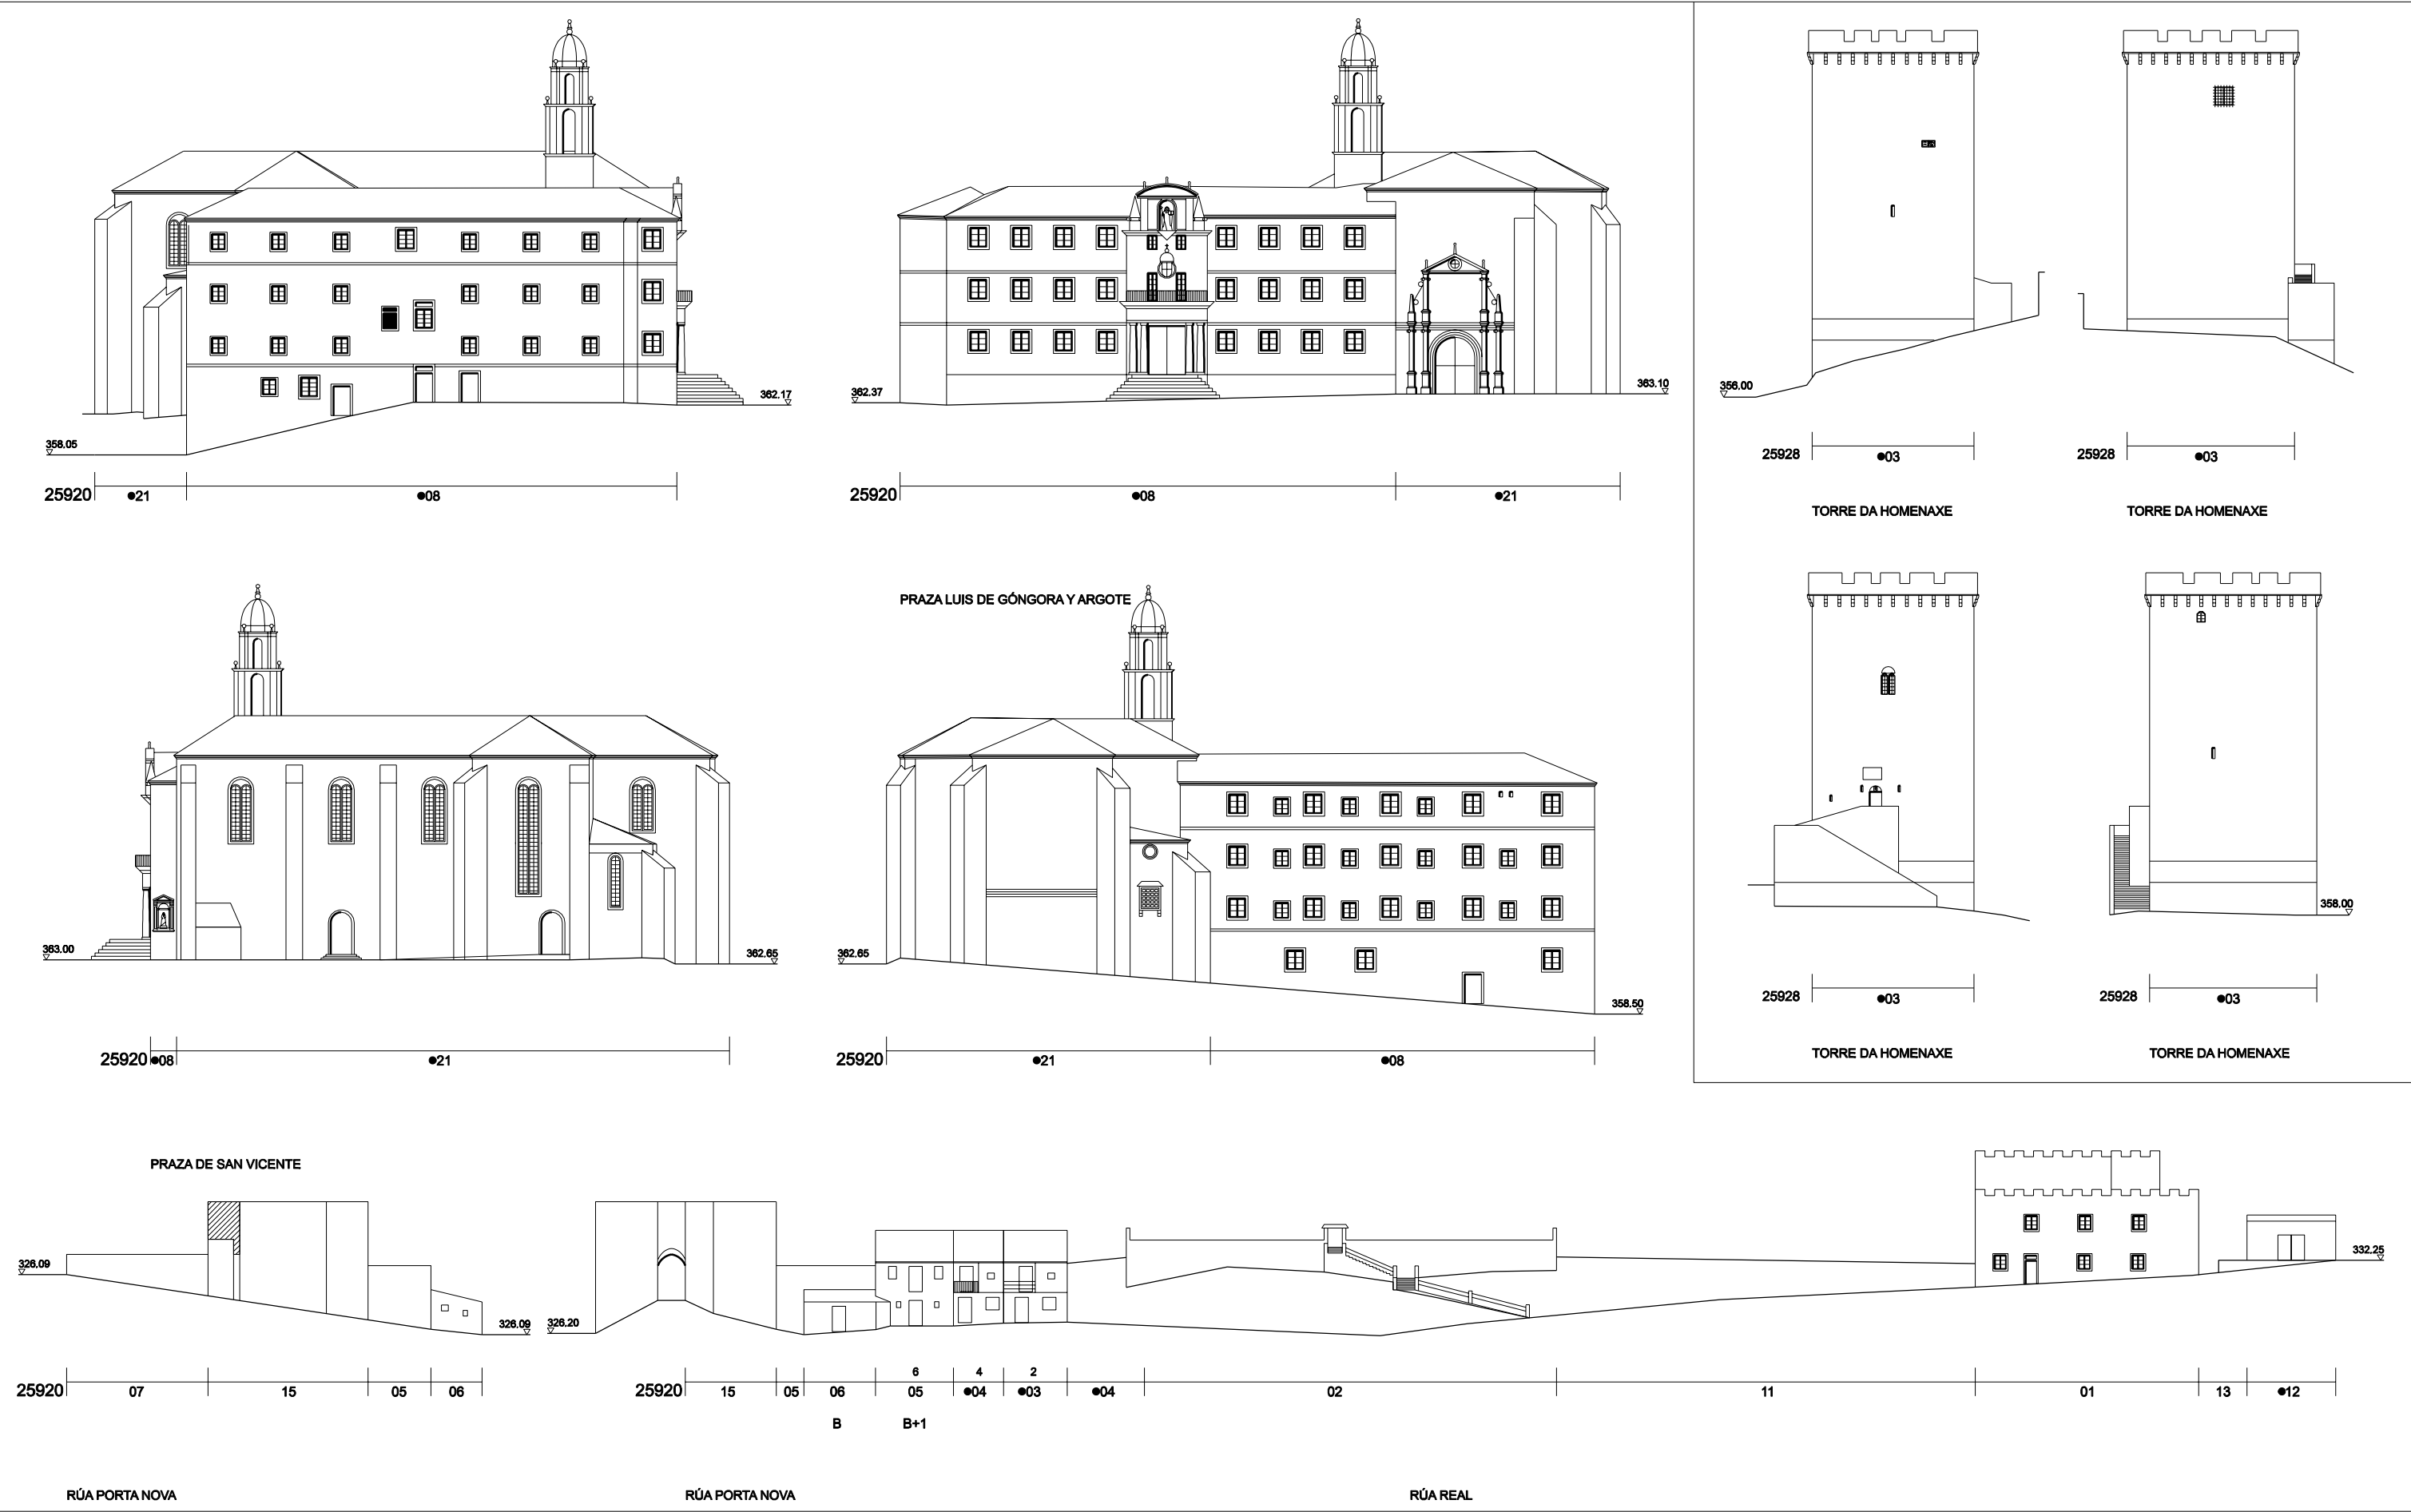

CÓDIGO DE CUARTEIRÓN

EDIFICIO CATALOGADO

NOME RÚA

NÚMERO POSTAL

CÓDIGO DE PARCELA

TIPO DE ACTUACIÓN

NÚMERO DE ALTURAS

RÚA DO COMERCIO

23900

29

TB

B+2

TIPO DE ACTUACIÓN

PE

PEG

PES

NP

AF

A

PLANTA ENGADIDA

PLANTA ENGADIDA CON GALERÍA

PLANTA ENGADIDA CON SOLAINA

NOVA PLANTA

AMPLIACIÓN FONDO

ADICIÓN ALTURA

TIPO DE ACTUACIÓN

AC

AA

TF

TM

TB

SE

ADECUACIÓN DE CUBERTA

ADECUACIÓN DE ÁTICO

TRATAMENTO DE FACHADA

TRATAMENTO DE MEDIANERÍA

TRATAMENTO DE BAIXO

SUPRESIÓN ELEMENTOS DESCONTEXTUALIZADOS

ED.1

CA

RC

ESTUDIO DE DETALLE Nº

CASCO ANTIGUO

RESIDENCIAL CERRADA

PLANO DE SITUACIÓN

PLANO DE SITUACIÓN

CONCELLO DE MONFORTE DE LEMOS

PLAN ESPECIAL DE PROTECCIÓN DO CONXUNTO HISTÓRICO-ARTÍSTICO DE MONFORTE DE LEMOS

OFICINA DE PLANEAMENTO DA

NOVEMBRO 2016

ESCALA 1/500



ORDENACIÓN URBANÍSTICA


ALZADOS DA EDIFICACIÓN 25920, 25928

PLANO Nº


5

41

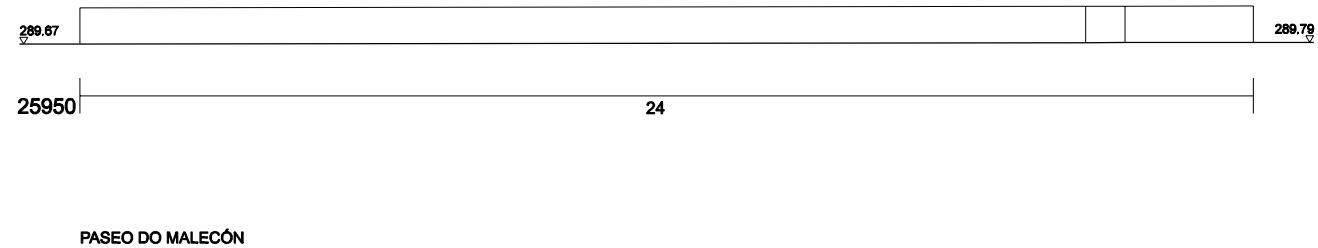
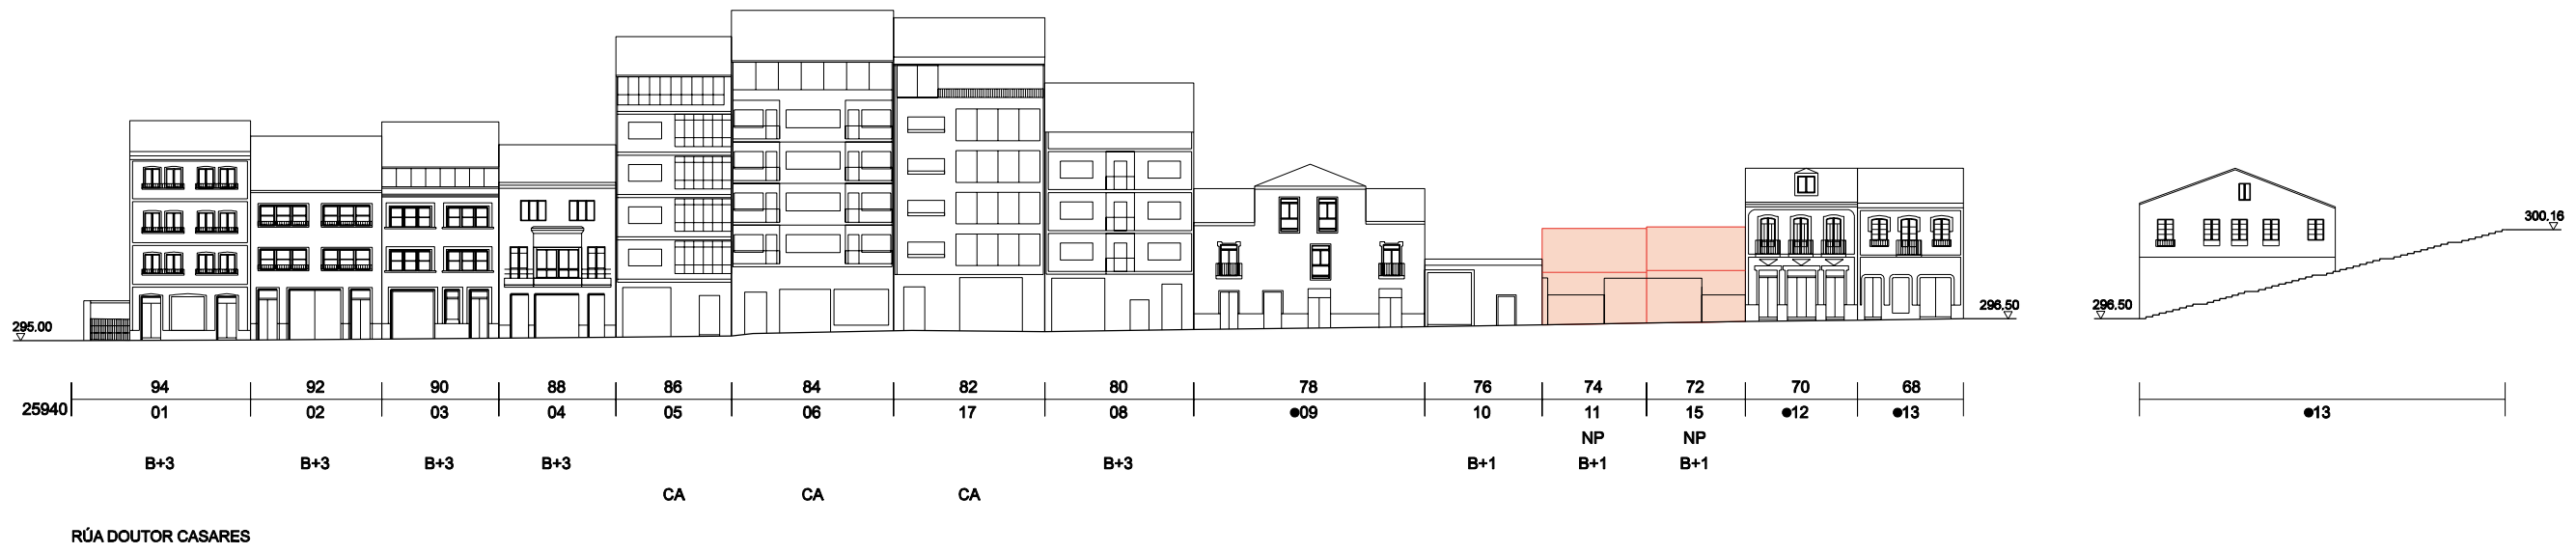


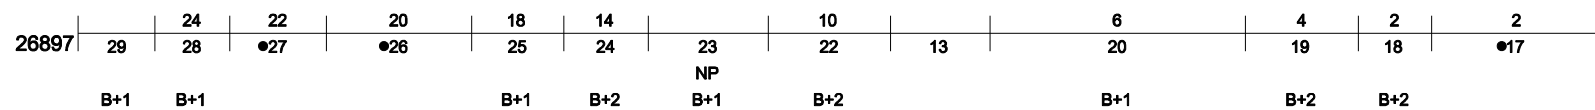


RÚA DA CORNA

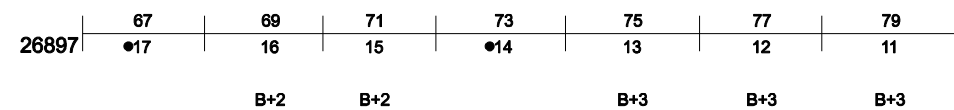

RÚA ROBERTO BAAMONDE

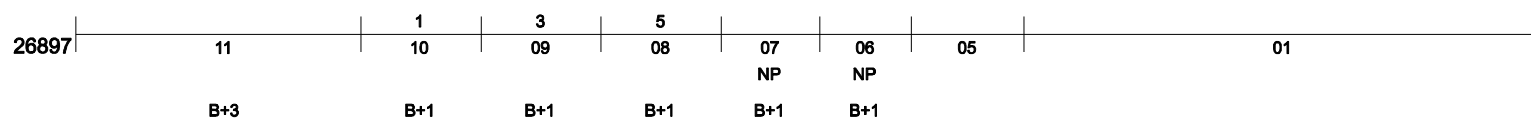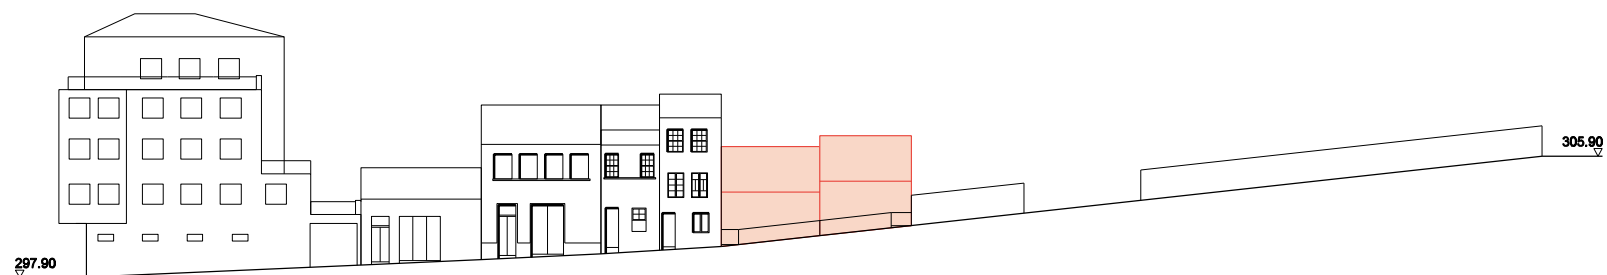

RÚA DA CERCA

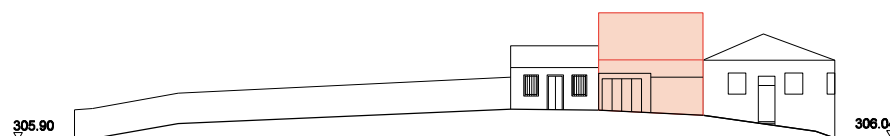


RÚA DAS FLORES

CÓDIGO DE CUARTEIRÓN: 161
NÚMERO POSTAL: 23900
EDIFICIO CATALOGADO: 29
TB: TIPO DE ACTUACIÓN
B+2: NÚMERO DE ALTURAS
NOME RÚA: RÚA DO COMERCIO

TIPO DE ACTUACIÓN
PE: PLANTA ENGADIDA
PEG: PLANTA ENGADIDA CON GALERÍA
PES: PLANTA ENGADIDA CON SOLAINA
NP: NOVA PLANTA
AF: AMPLIACIÓN FONDO
A: ADICIÓN ALTURA

TIPO DE ACTUACIÓN
AC: ADECUACIÓN DE CUBERTA
AA: ADECUACIÓN DE ÁTICO
TF: TRATAMENTO DE FACHADA
TM: TRATAMENTO DE MEDIANERÍA
TB: TRATAMENTO DE BAIXO
SE: SUPRESIÓN ELEMENTOS DESCONTEXTUALIZADOS
ED.1: ESTUDIO DE DETALLE Nº
CA: CASCO ANTIGUO
RC: RESIDENCIAL CERRADA

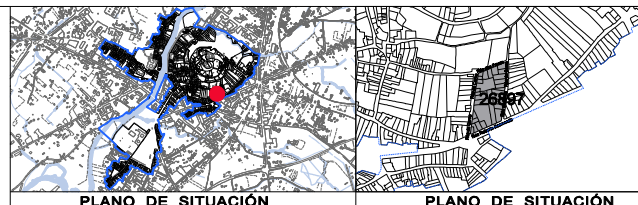

CONCELLO DE MONFORTE DE LEMOS

PLAN ESPECIAL DE PROTECCIÓN DO CONXUNTO HISTÓRICO-ARTÍSTICO DE MONFORTE DE LEMOS

NOVEMBRO 2016

ESCALA 1/500


ORDENACIÓN URBANÍSTICA

ALZADOS DA EDIFICACIÓN 26897

PLANO Nº

5

43

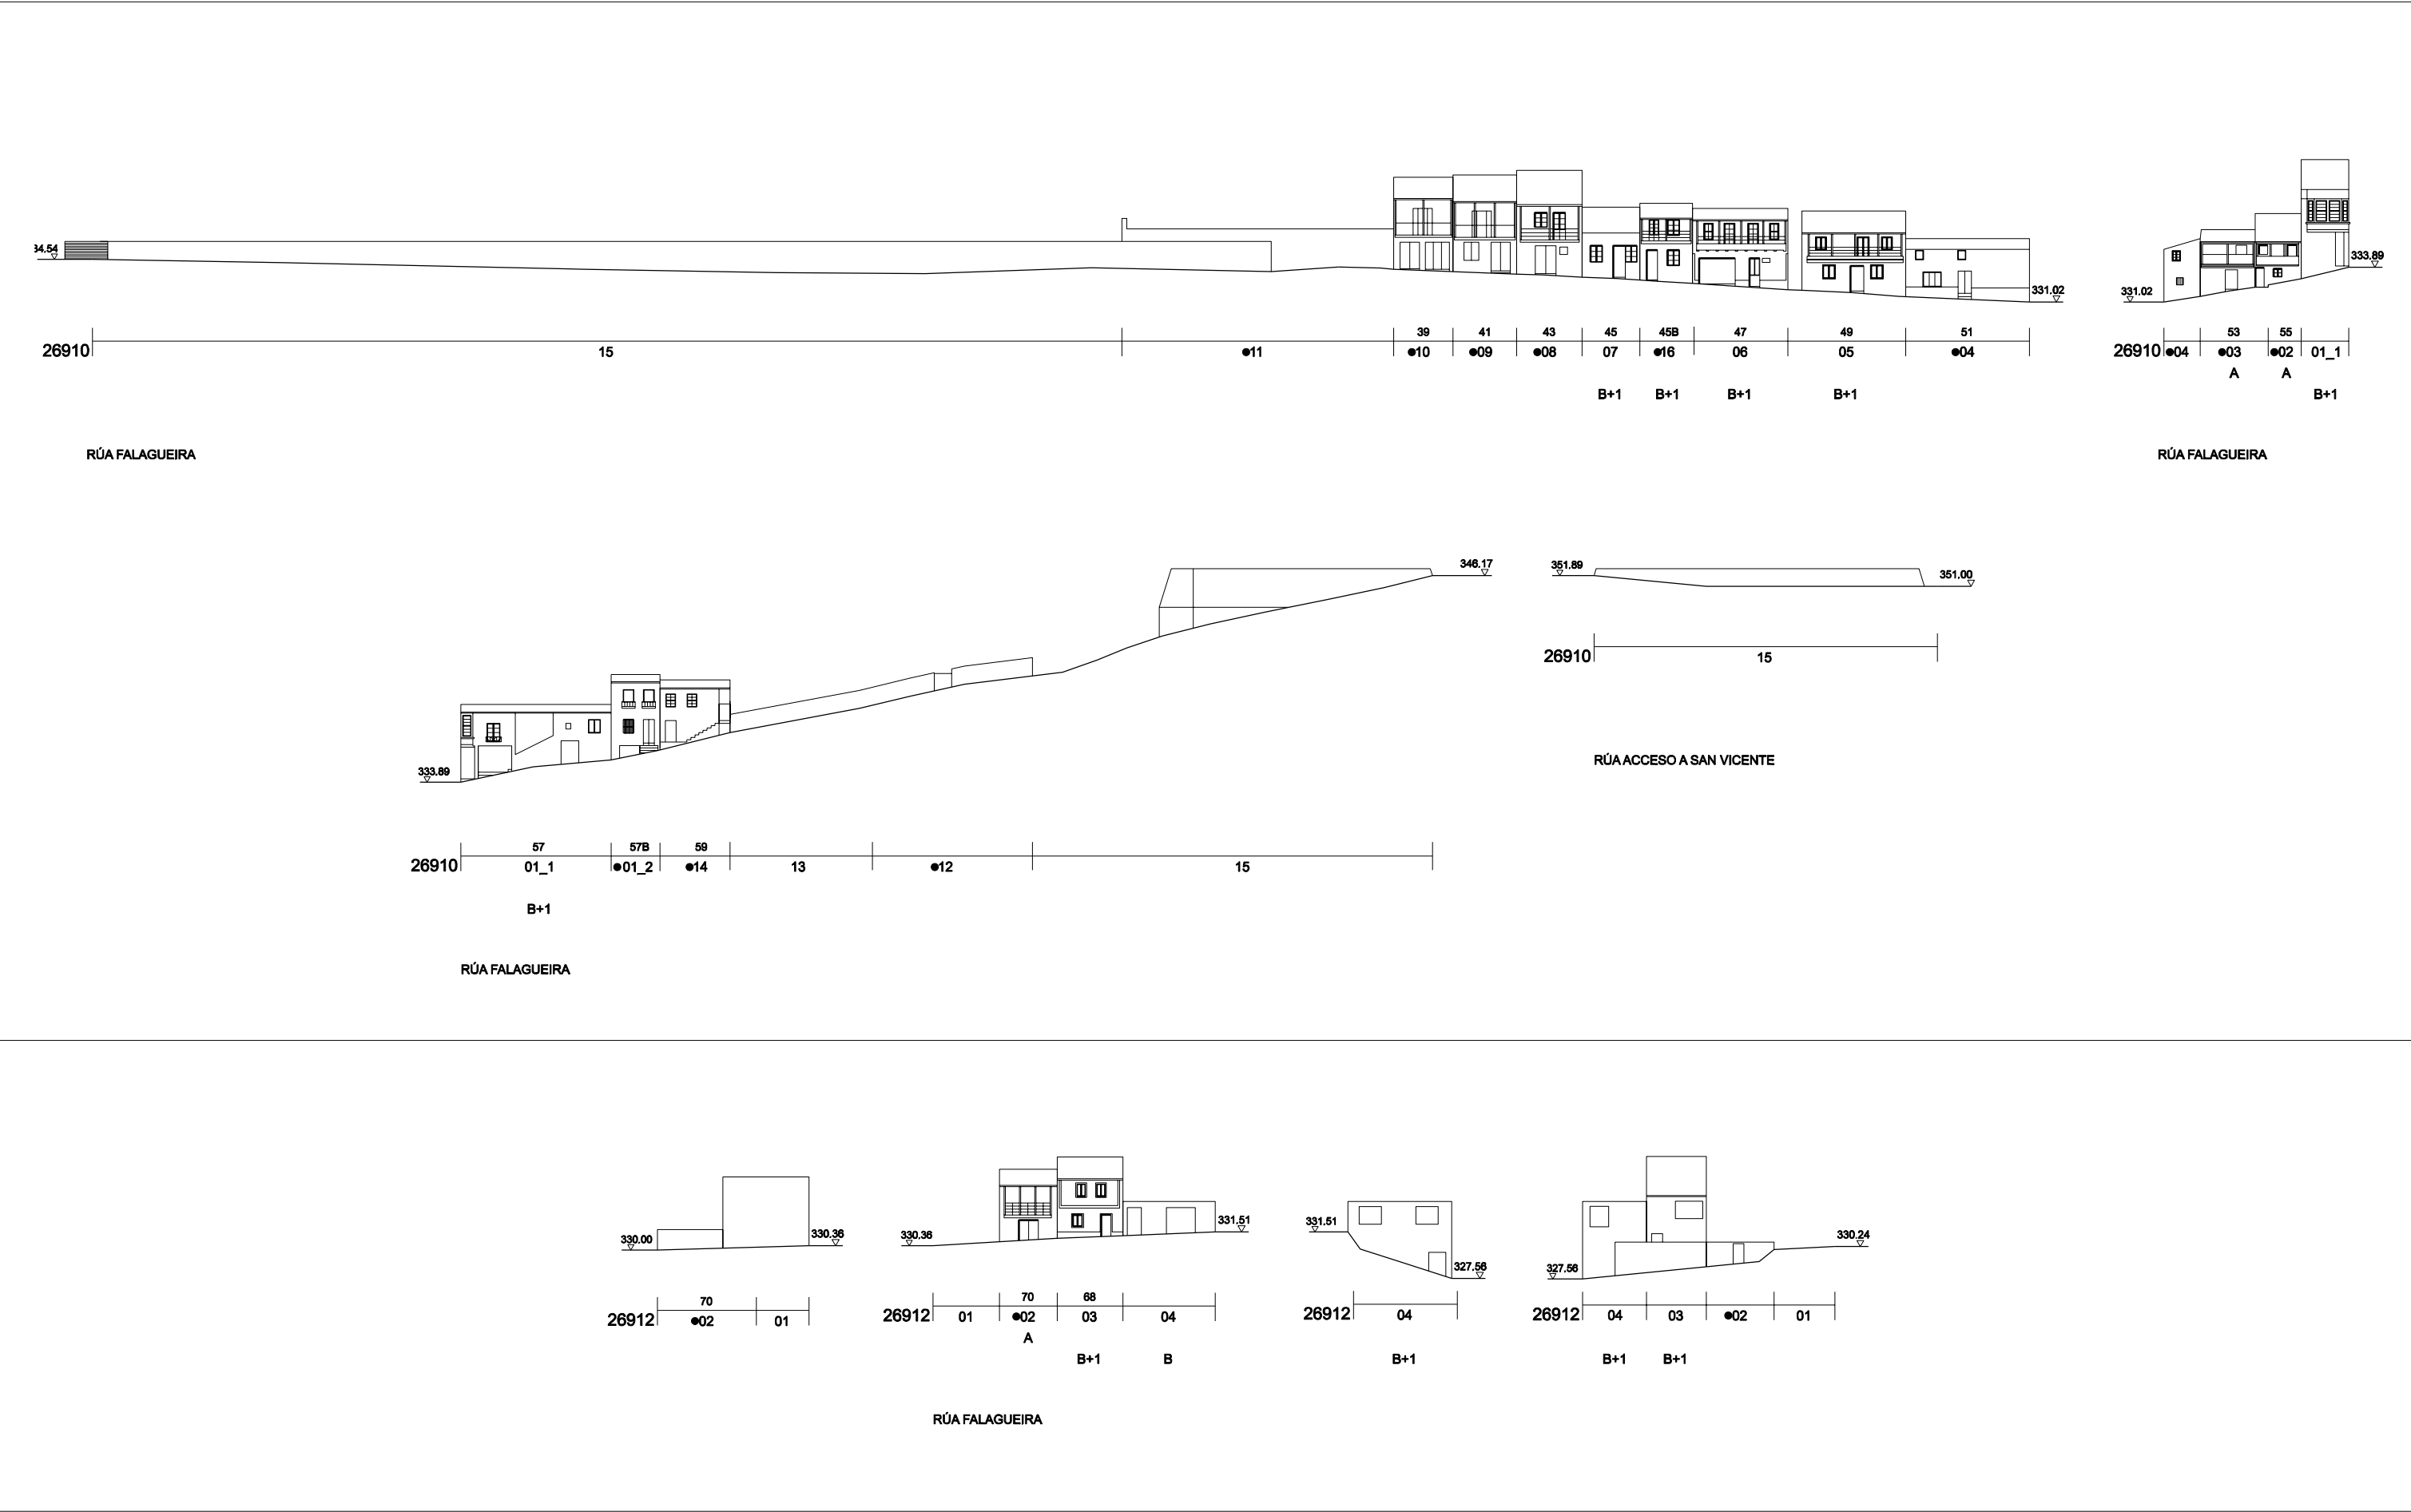

CÓDIGO DE CUARTEIRÓN

EDIFICIO CATALOGADO

NOME RÚA

NÚMERO POSTAL

CÓDIGO DE PARCELA

TIPO DE ACTUACIÓN

NÚMERO DE ALTURAS

RÚA DO COMERCIO

23900

18

29

TB

B+2

TIPO DE ACTUACIÓN

PE

PEG

PES

NP

AF

A

PLANTA ENGADIDA

PLANTA ENGADIDA CON GALERÍA

PLANTA ENGADIDA CON SOLAINA

NOVA PLANTA

AMPLIACIÓN FONDO

ADICIÓN ALTURA

TIPO DE ACTUACIÓN

AC

AA

TF

TM

TB

SE

ADECUACIÓN DE CUBERTA

ADECUACIÓN DE ÁTICO

TRATAMENTO DE FACHADA

TRATAMENTO DE MEDIANERÍA

TRATAMENTO DE BAIXO

SUPRESIÓN ELEMENTOS DESCONTEXTUALIZADOS

ED.1

CA

RC

ESTUDIO DE DETALLE Nº

CASCO ANTIGUO

RESIDENCIAL CERRADA

PLANO DE SITUACIÓN

PLANO DE SITUACIÓN

CONCELLO DE MONFORTE DE LEMOS

PLAN ESPECIAL DE PROTECCIÓN DO CONXUNTO HISTÓRICO-ARTÍSTICO DE MONFORTE DE LEMOS

ORDENACIÓN URBANÍSTICA

ALZADOS DA EDIFICACIÓN 26910, 26912

NOVEMBRO 2016

ESCALA 1/500




OFICINA DE PLANEAMENTO DA

CONCELLO DE MONFORTE DE LEMOS

PLANO Nº

5

44

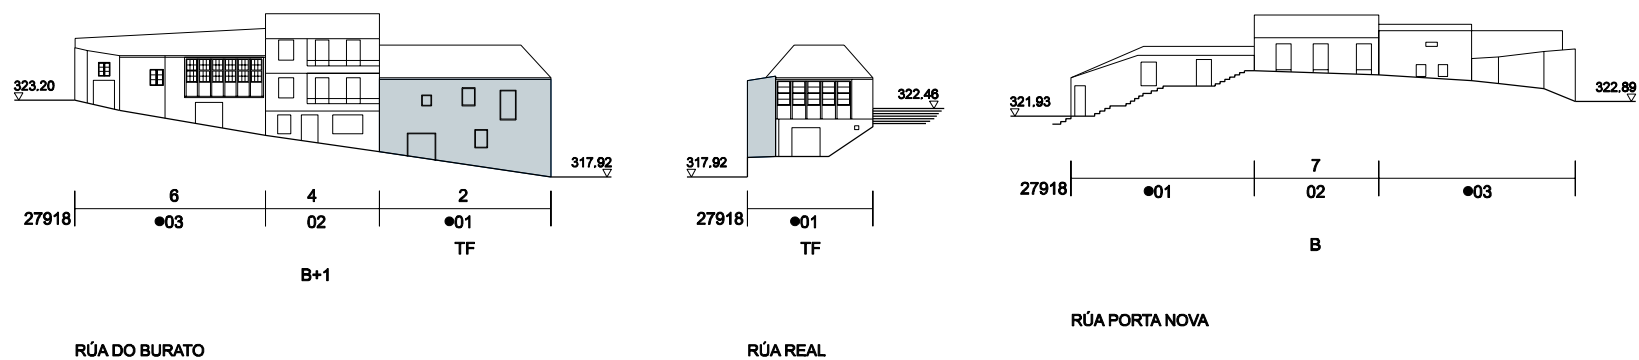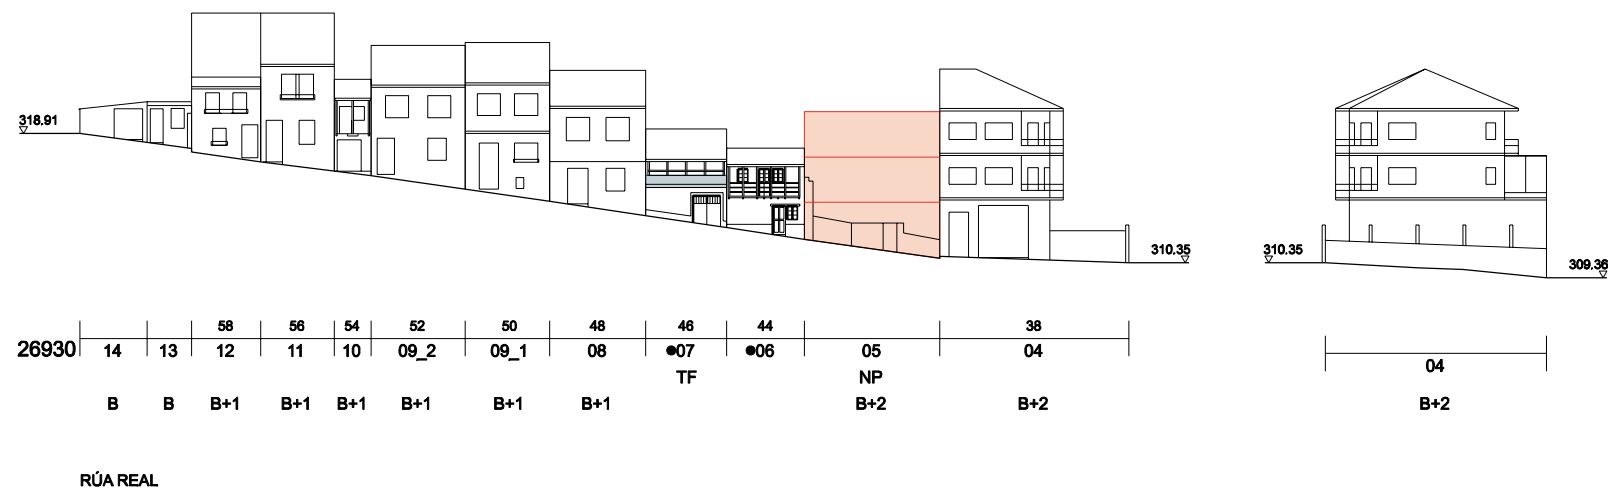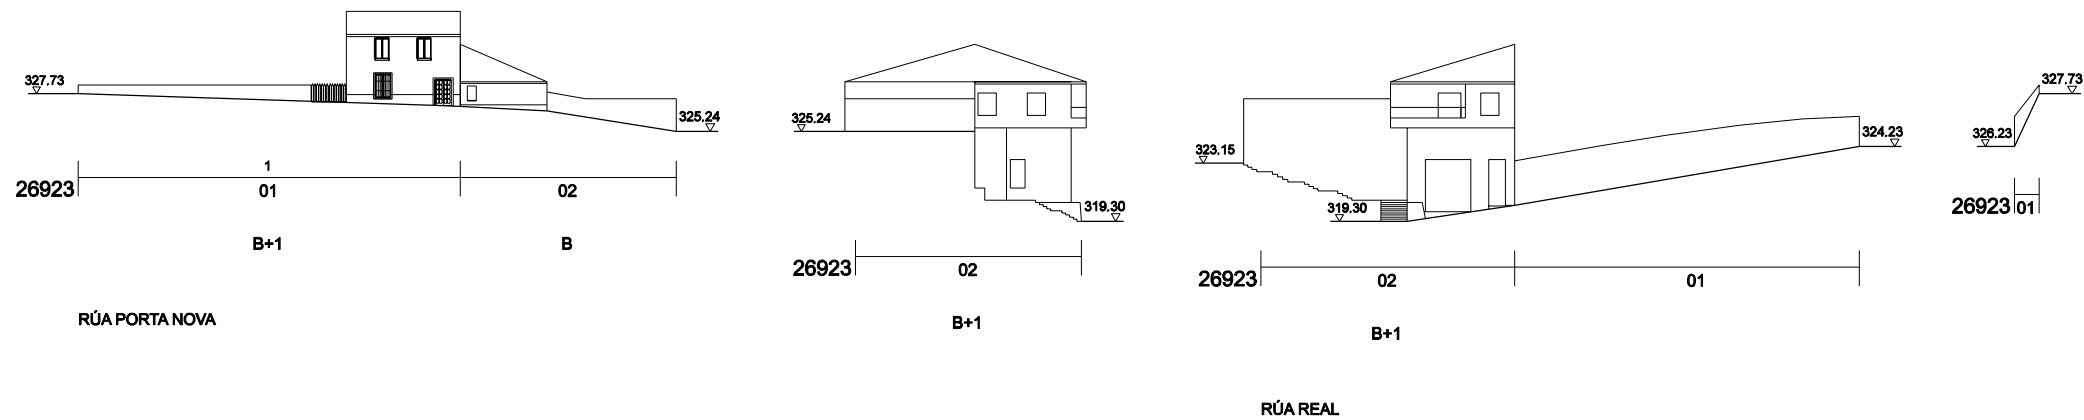

CÓDIGO DE CUARTEIRÓN

EDIFICIO CATALOGADO

NOME RUA → RUA DO COMERCIO

NÚMERO POSTAL
CÓDIGO DE PARCELA
TIPO DE ACTUACIÓN
NÚMERO DE ALTURAS


TIPO DE ACTUACIÓN

PE PLANTA ENGADIDA
PEG PLANTA ENGADIDA CON GALERÍA
PES PLANTA ENGADIDA CON SOLAINA
NP NOVA PLANTA
AF AMPLIACIÓN FONDO
A ADICIÓN ALTURA

TIPO DE ACTUACIÓN


AC ADECUACIÓN DE CUBERTA
AA ADECUACIÓN DE ÁTICO
TF TRATAMENTO DE FACHADA
TM TRATAMENTO DE MEDIANERÍA
TB TRATAMENTO DE BAIXO
SE SUPRESIÓN ELEMENTOS
DESCONTEXTUALIZADOS

ED.1 ESTUDIO DE DETALLE Nº
CA CASCO ANTIGUO
RC RESIDENCIAL CERRADA

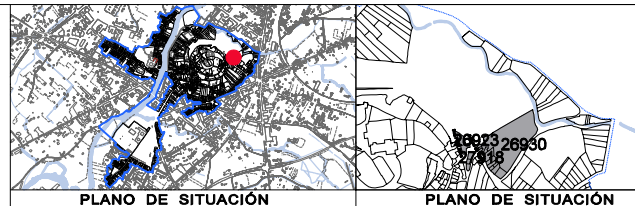

OFICINA DE
ENCARGO DA
OBRAS
NOVEMBRO
2016
ESCALA 1/500

CONCELLO DE MONFORTE DE LEMOS
PLAN ESPECIAL DE PROTECCIÓN DO CONXUNTO
HISTÓRICO-ARTÍSTICO DE MONFORTE DE LEMOS
ORDENACIÓN URBANÍSTICA
ALZADOS DA EDIFICACIÓN
26923, 26930, 27918
5 45

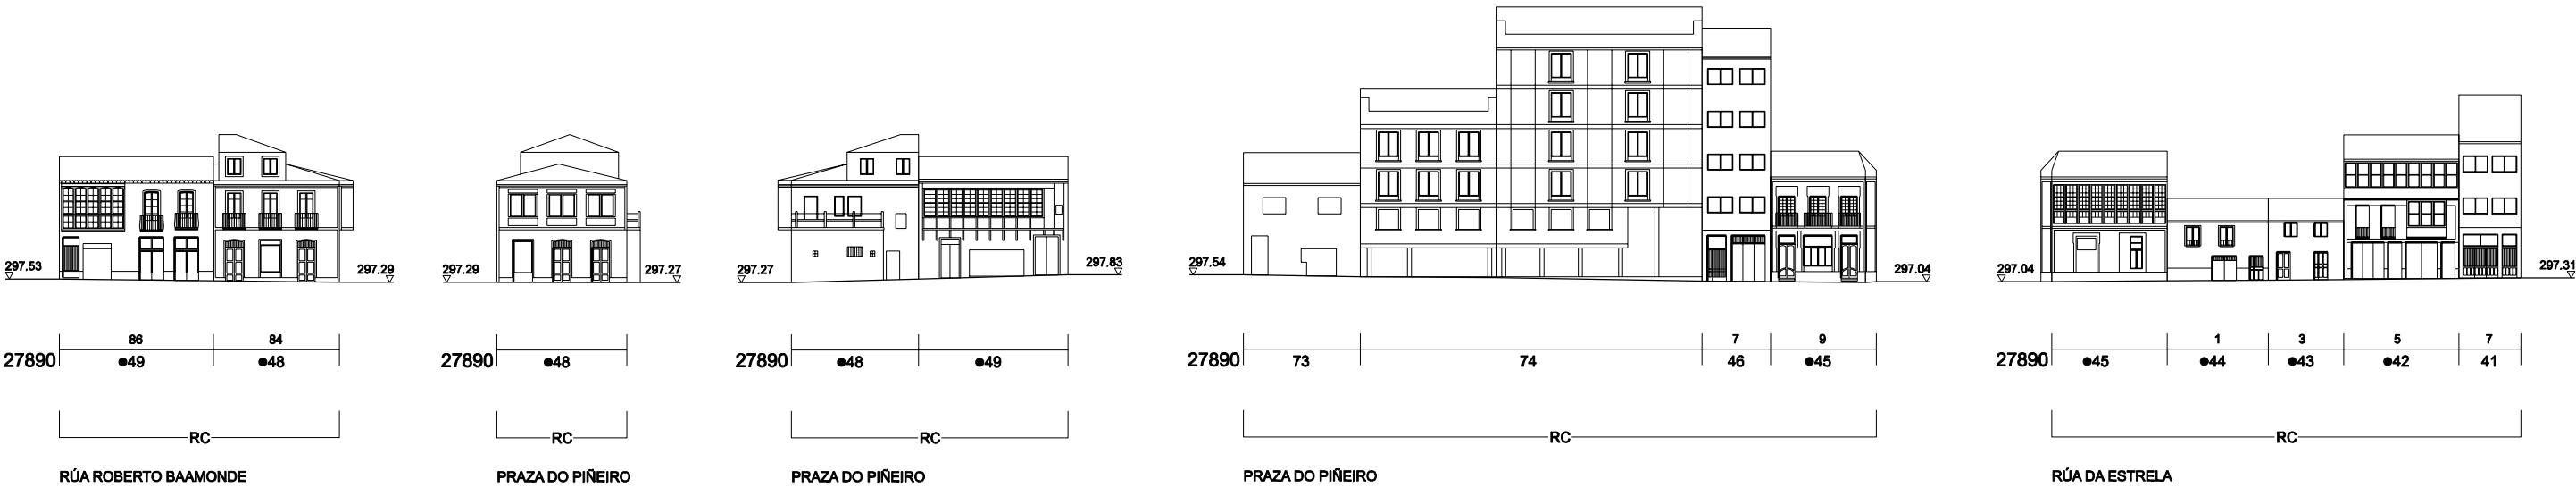


CÓDIGO DE CUARTEIRÓN
EDIFICIO CATALOGADO
NÚMERO POSTAL
CÓDIGO DE PARCELA
TIPO DE ACTUACIÓN
NÚMERO DE ALTURAS
NOME RUA
RUA DO COMERCIO

TIPO DE ACTUACIÓN
PE PLANTA ENGADIDA
PEG PLANTA ENGADIDA CON GALERÍA
PES PLANTA ENGADIDA CON SOLAINA
NP NOVA PLANTA
AF AMPLIACIÓN FONDO
A ADICIÓN ALTURA

TIPO DE ACTUACIÓN
AC ADECUACIÓN DE CUBERTA
AA ADECUACIÓN DE ÁTICO
TF TRATAMENTO DE FACHADA
TM TRATAMENTO DE MEDIANERÍA
TB TRATAMENTO DE BAIXO
SE SUPRESIÓN ELEMENTOS
DESCONTEXTUALIZADOS

ED.1 ESTUDIO DE DETALLE Nº
CA CASCO ANTIGUO
RC RESIDENCIAL CERRADA



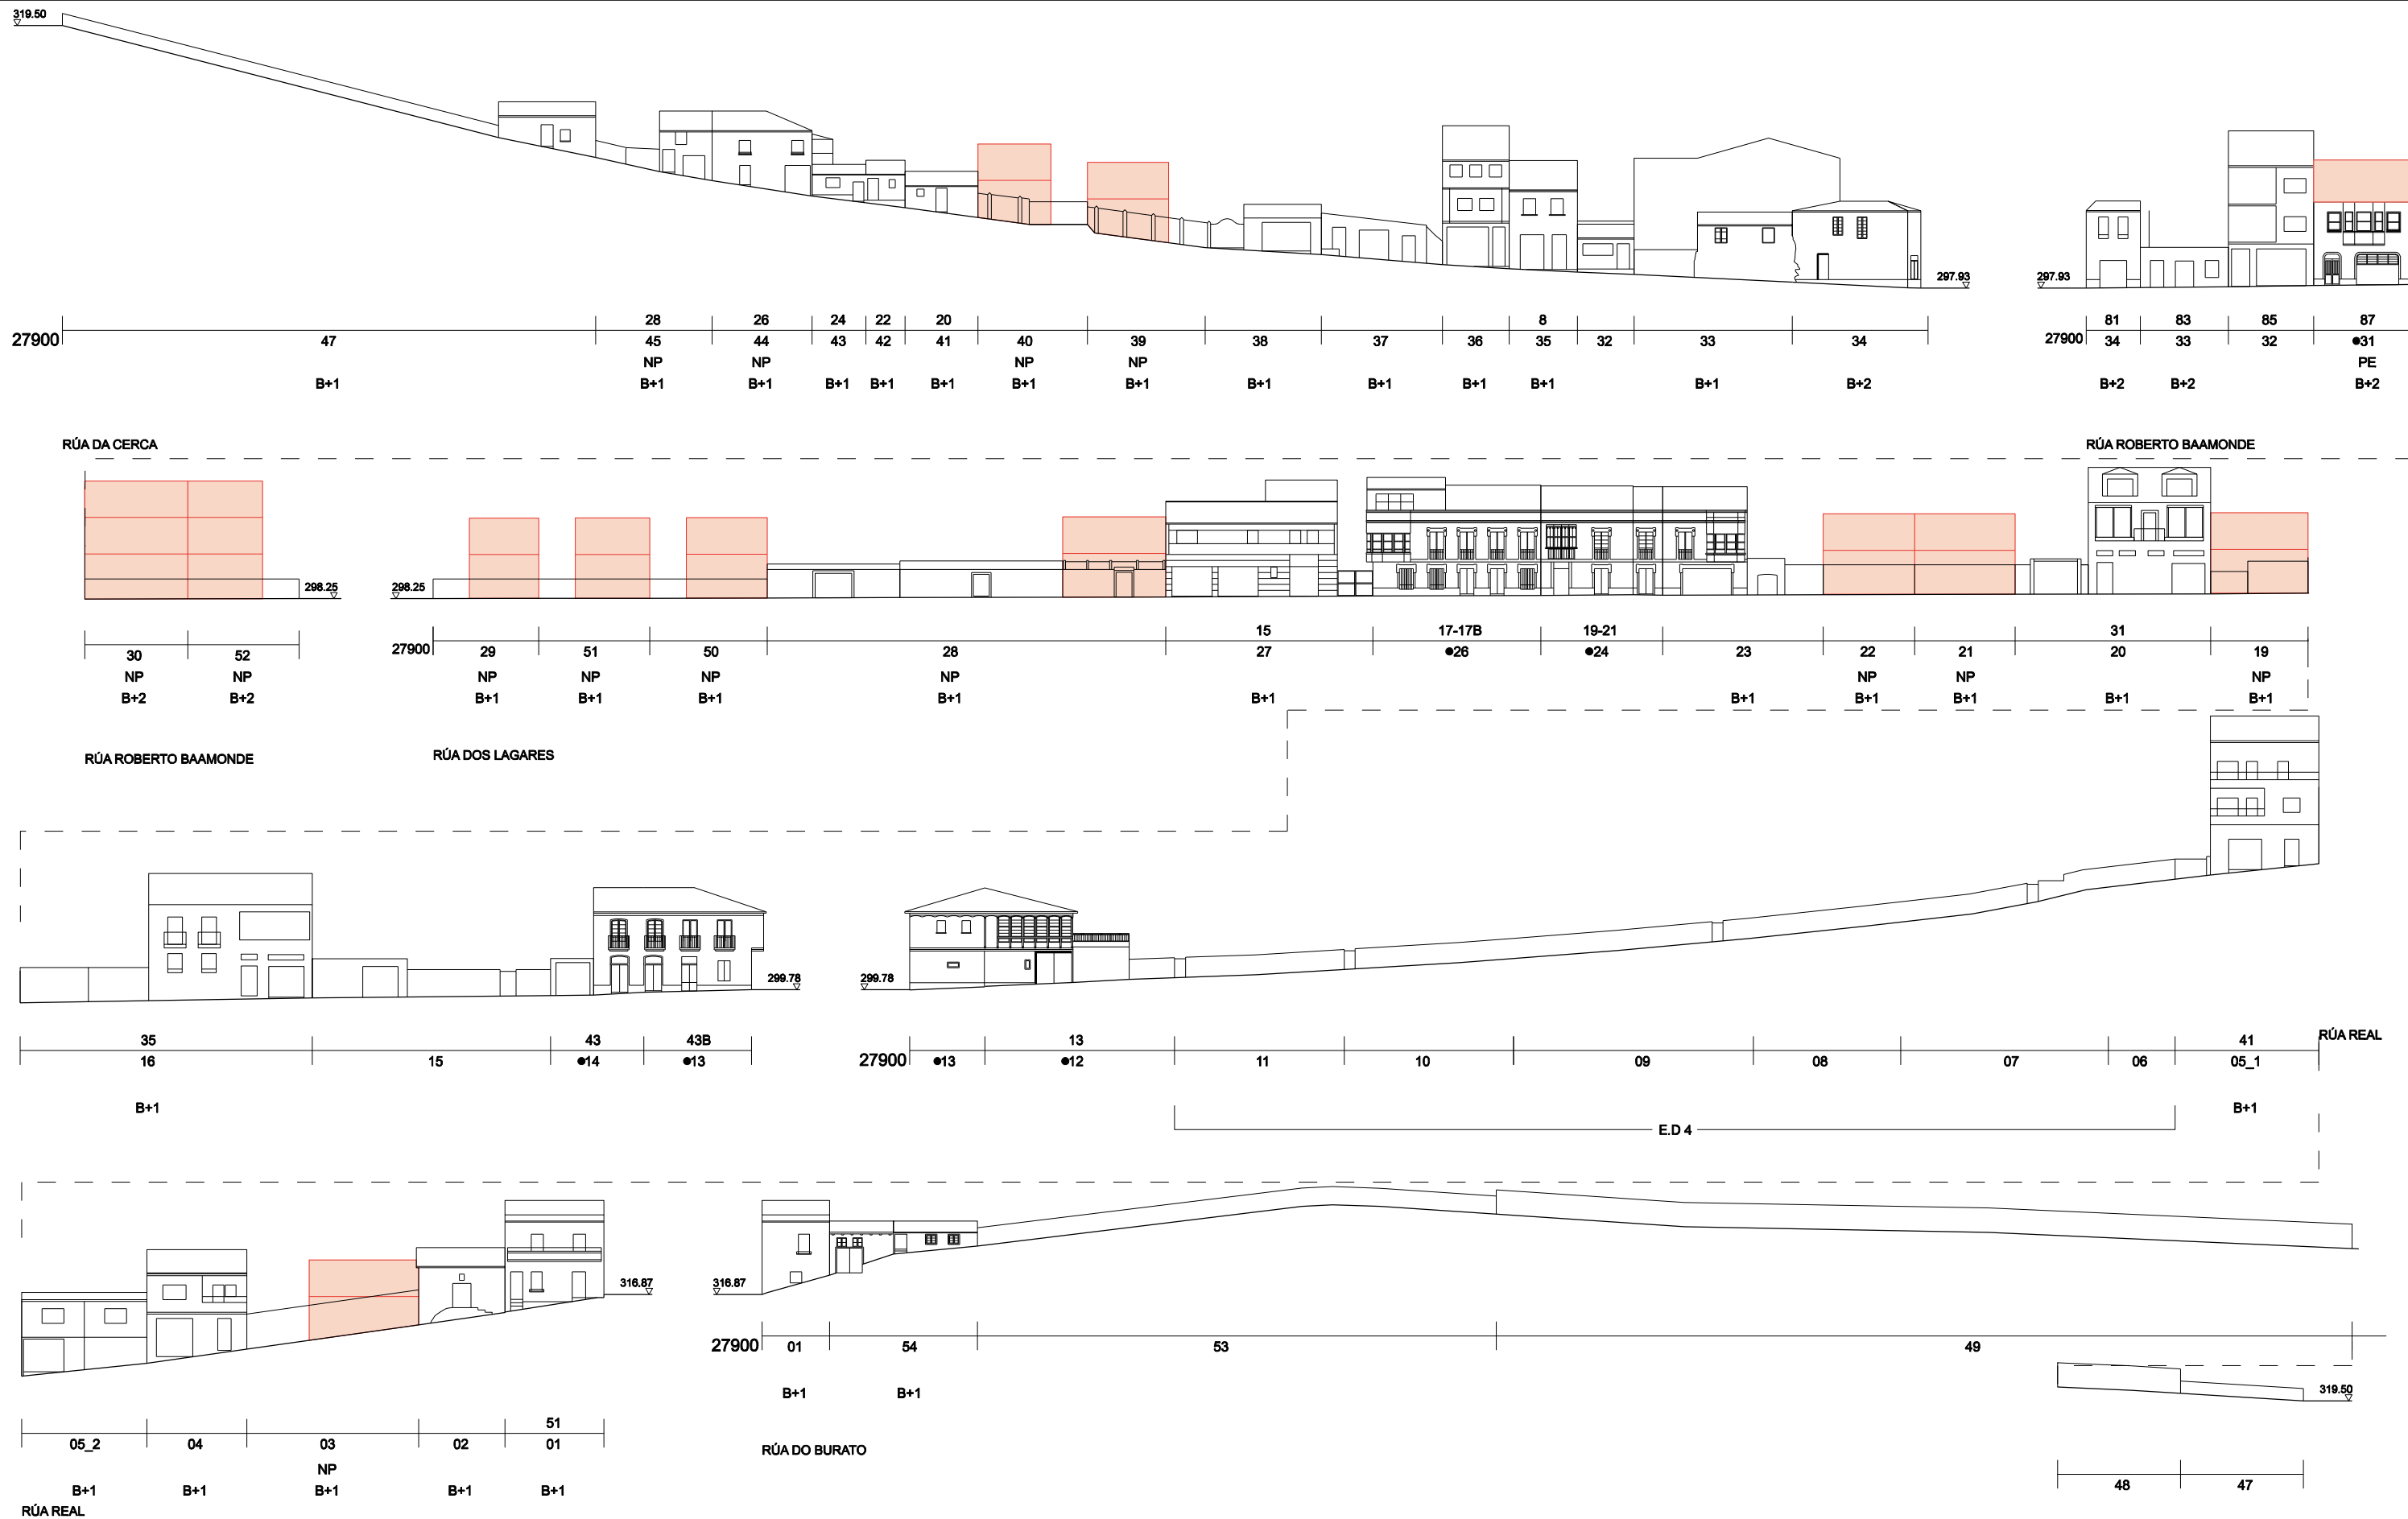

CÓDIGO DE CUARTEIRÓN

EDIFICIO CATALOGADO

NOME RUA

NÚMERO POSTAL

CÓDIGO DE PARCELA

TIPO DE ACTUACIÓN

NÚMERO DE ALTURAS

RUA DO COMERCIO

23900

29

B+2

TIPO DE ACTUACIÓN

PE PLANTA ENGADIDA

PEG PLANTA ENGADIDA CON GALERÍA

PES PLANTA ENGADIDA CON SOLAINA

NP NOVA PLANTA

AF AMPLIACIÓN FONDO

A ADICIÓN ALTURA

TIPO DE ACTUACIÓN

AC ADECUACIÓN DE CUBERTA

AA ADECUACIÓN DE ÁTICO

TF TRATAMENTO DE FACHADA

TM TRATAMENTO DE MEDIANERÍA

TB TRATAMENTO DE BAIXO

SE SUPRESIÓN ELEMENTOS DESCONTEXTUALIZADOS

ED.1 ESTUDIO DE DETALLE Nº

CA CASCO ANTIGUO

RC RESIDENCIAL CERRADA

PLANO DE SITUACIÓN

PLANO DE SITUACIÓN

CONCELLO DE MONFORTE DE LEMOS

PLAN ESPECIAL DE PROTECCIÓN DO CONXUNTO HISTÓRICO-ARTÍSTICO DE MONFORTE DE LEMOS

ORDENACIÓN URBANÍSTICA



ALZADOS DA EDIFICACIÓN 27900

NOVEMBRO 2016

ESCALA 1/500

PLANO Nº

5 47

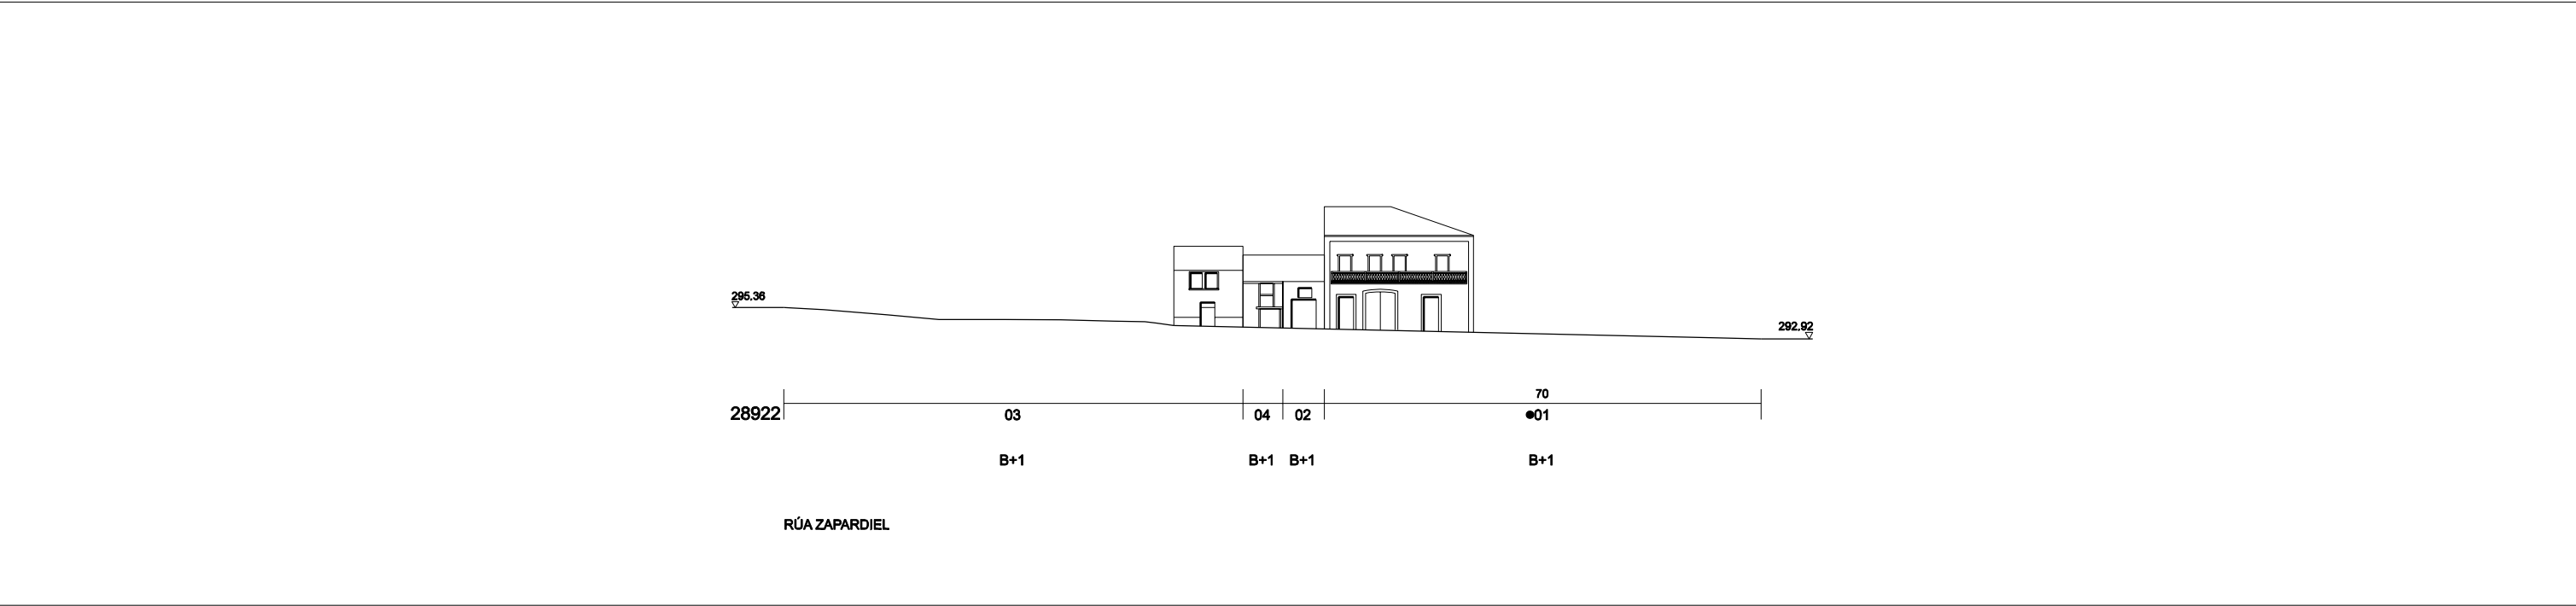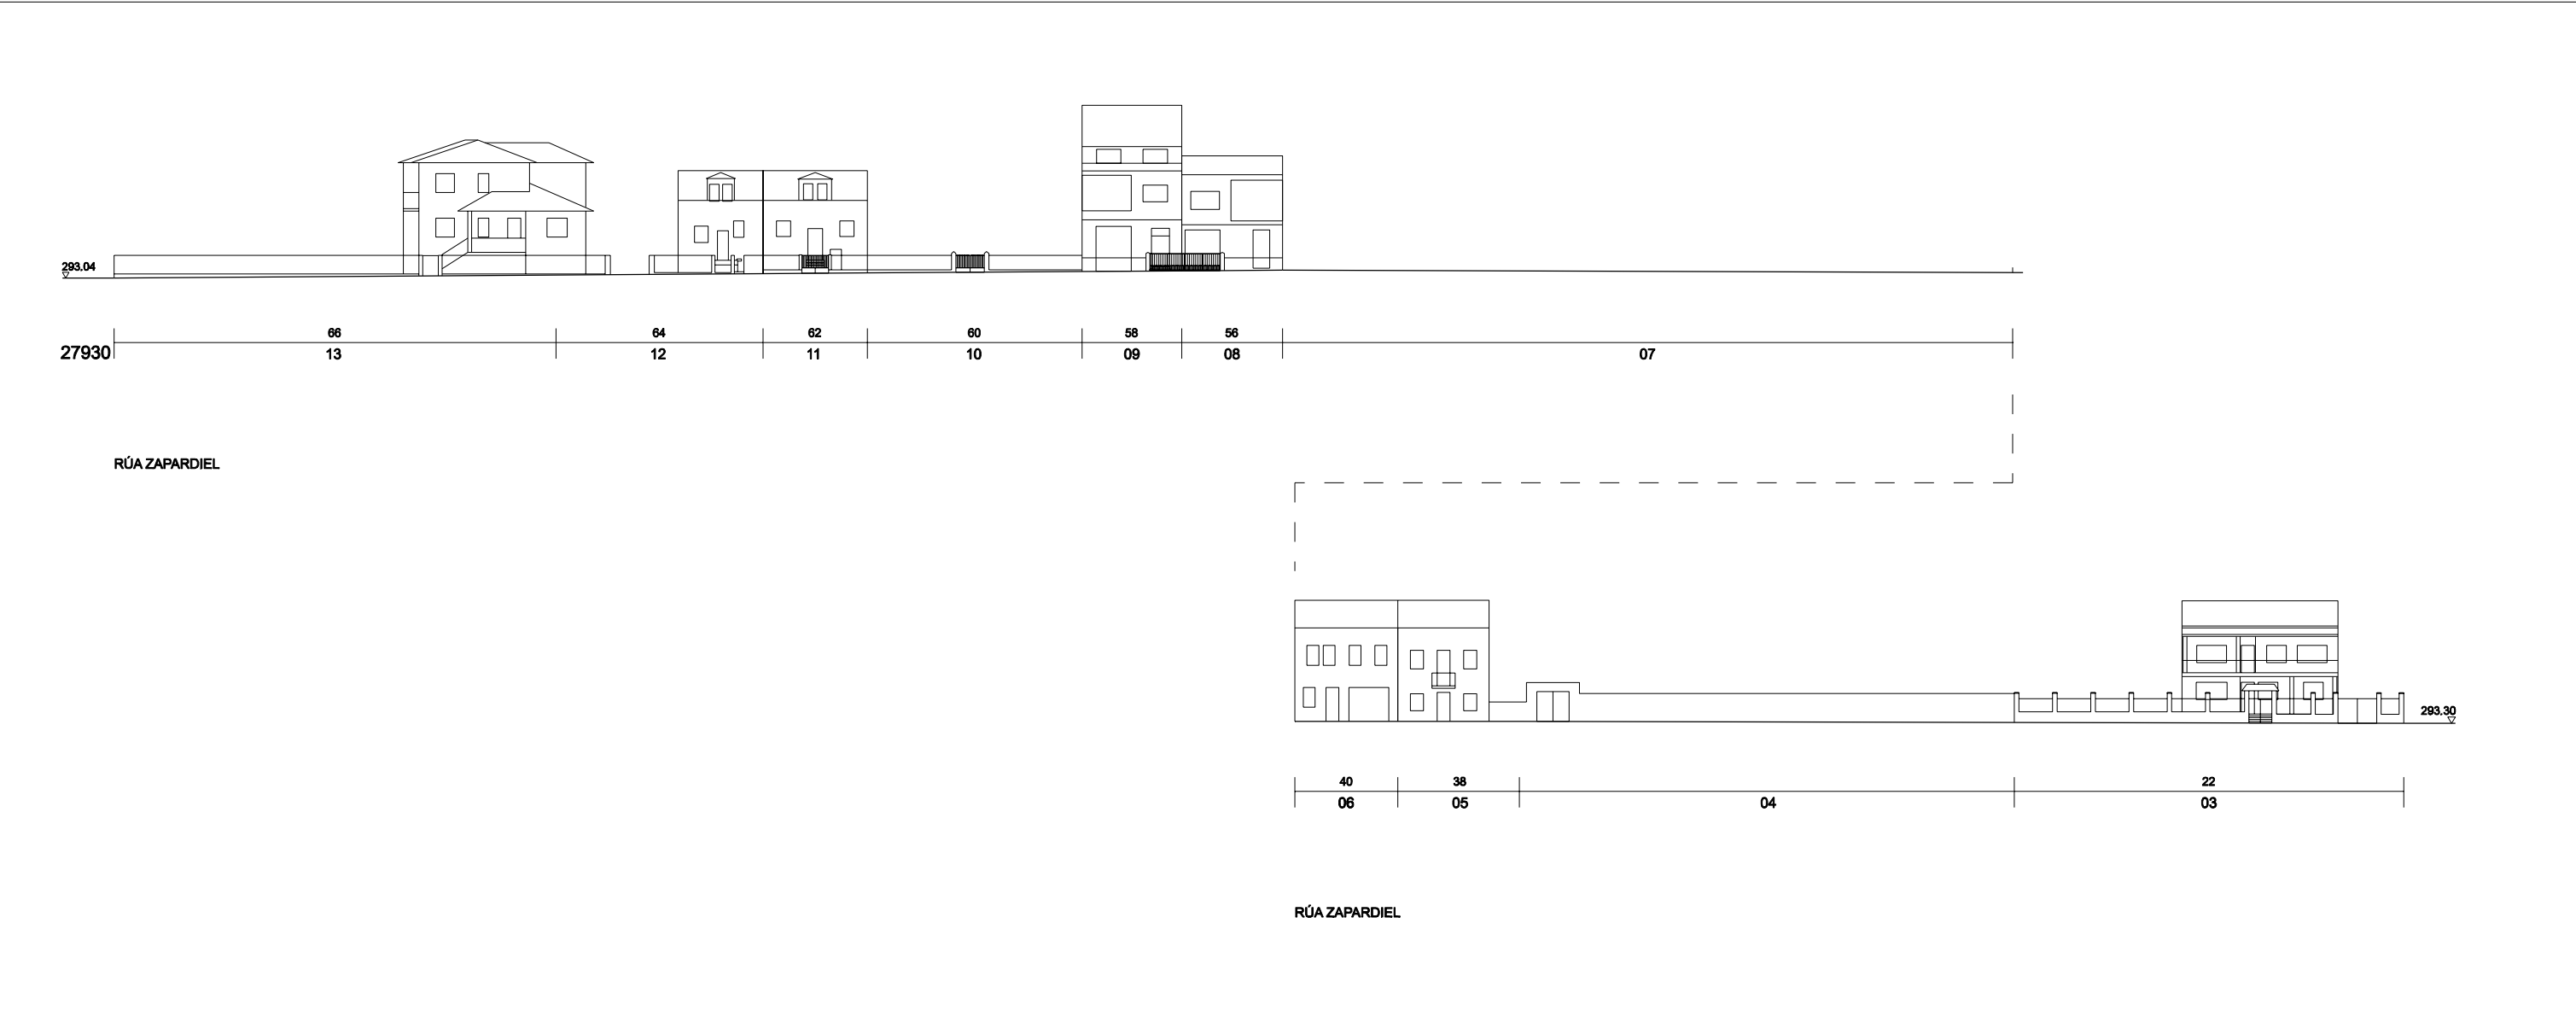

CÓDIGO DE CUARTEIRÓN

EDIFICIO CATALOGADO

NOME RÚA

23900

29

TB

B+2

NÚMERO POSTAL

CÓDIGO DE PARCELA

TIPO DE ACTUACIÓN

NÚMERO DE ALTURAS

RÚA DO COMERCIO

TIPO DE ACTUACIÓN

PE PLANTA ENGADIDA

PEG PLANTA ENGADIDA CON GALERÍA

PES PLANTA ENGADIDA CON SOLAINA

NP NOVA PLANTA

AF AMPLIACIÓN FONDO

A ADICIÓN ALTURA

TIPO DE ACTUACIÓN

AC ADECUACIÓN DE CUBERTA

AA ADECUACIÓN DE ÁTICO

TF TRATAMENTO DE FACHADA

TM TRATAMENTO DE MEDIANERÍA

TB TRATAMENTO DE BAIXO

SE SUPRESIÓN ELEMENTOS DESCONTEXTUALIZADOS

ED.1 ESTUDIO DE DETALLE Nº

CA CASCO ANTIGUO

RC RESIDENCIAL CERRADA

PLANO DE SITUACIÓN

PLANO DE SITUACIÓN

CONCELLO DE MONFORTE DE LEMOS

PLAN ESPECIAL DE PROTECCIÓN DO CONXUNTO HISTÓRICO-ARTÍSTICO DE MONFORTE DE LEMOS

OFICINA DE PATRIMONIO DA

NOVEMBRO 2016

ESCALA 1/500


ORDENACIÓN URBANÍSTICA

ALZADOS DA EDIFICACIÓN 27930, 28922

PLANO Nº

5

48

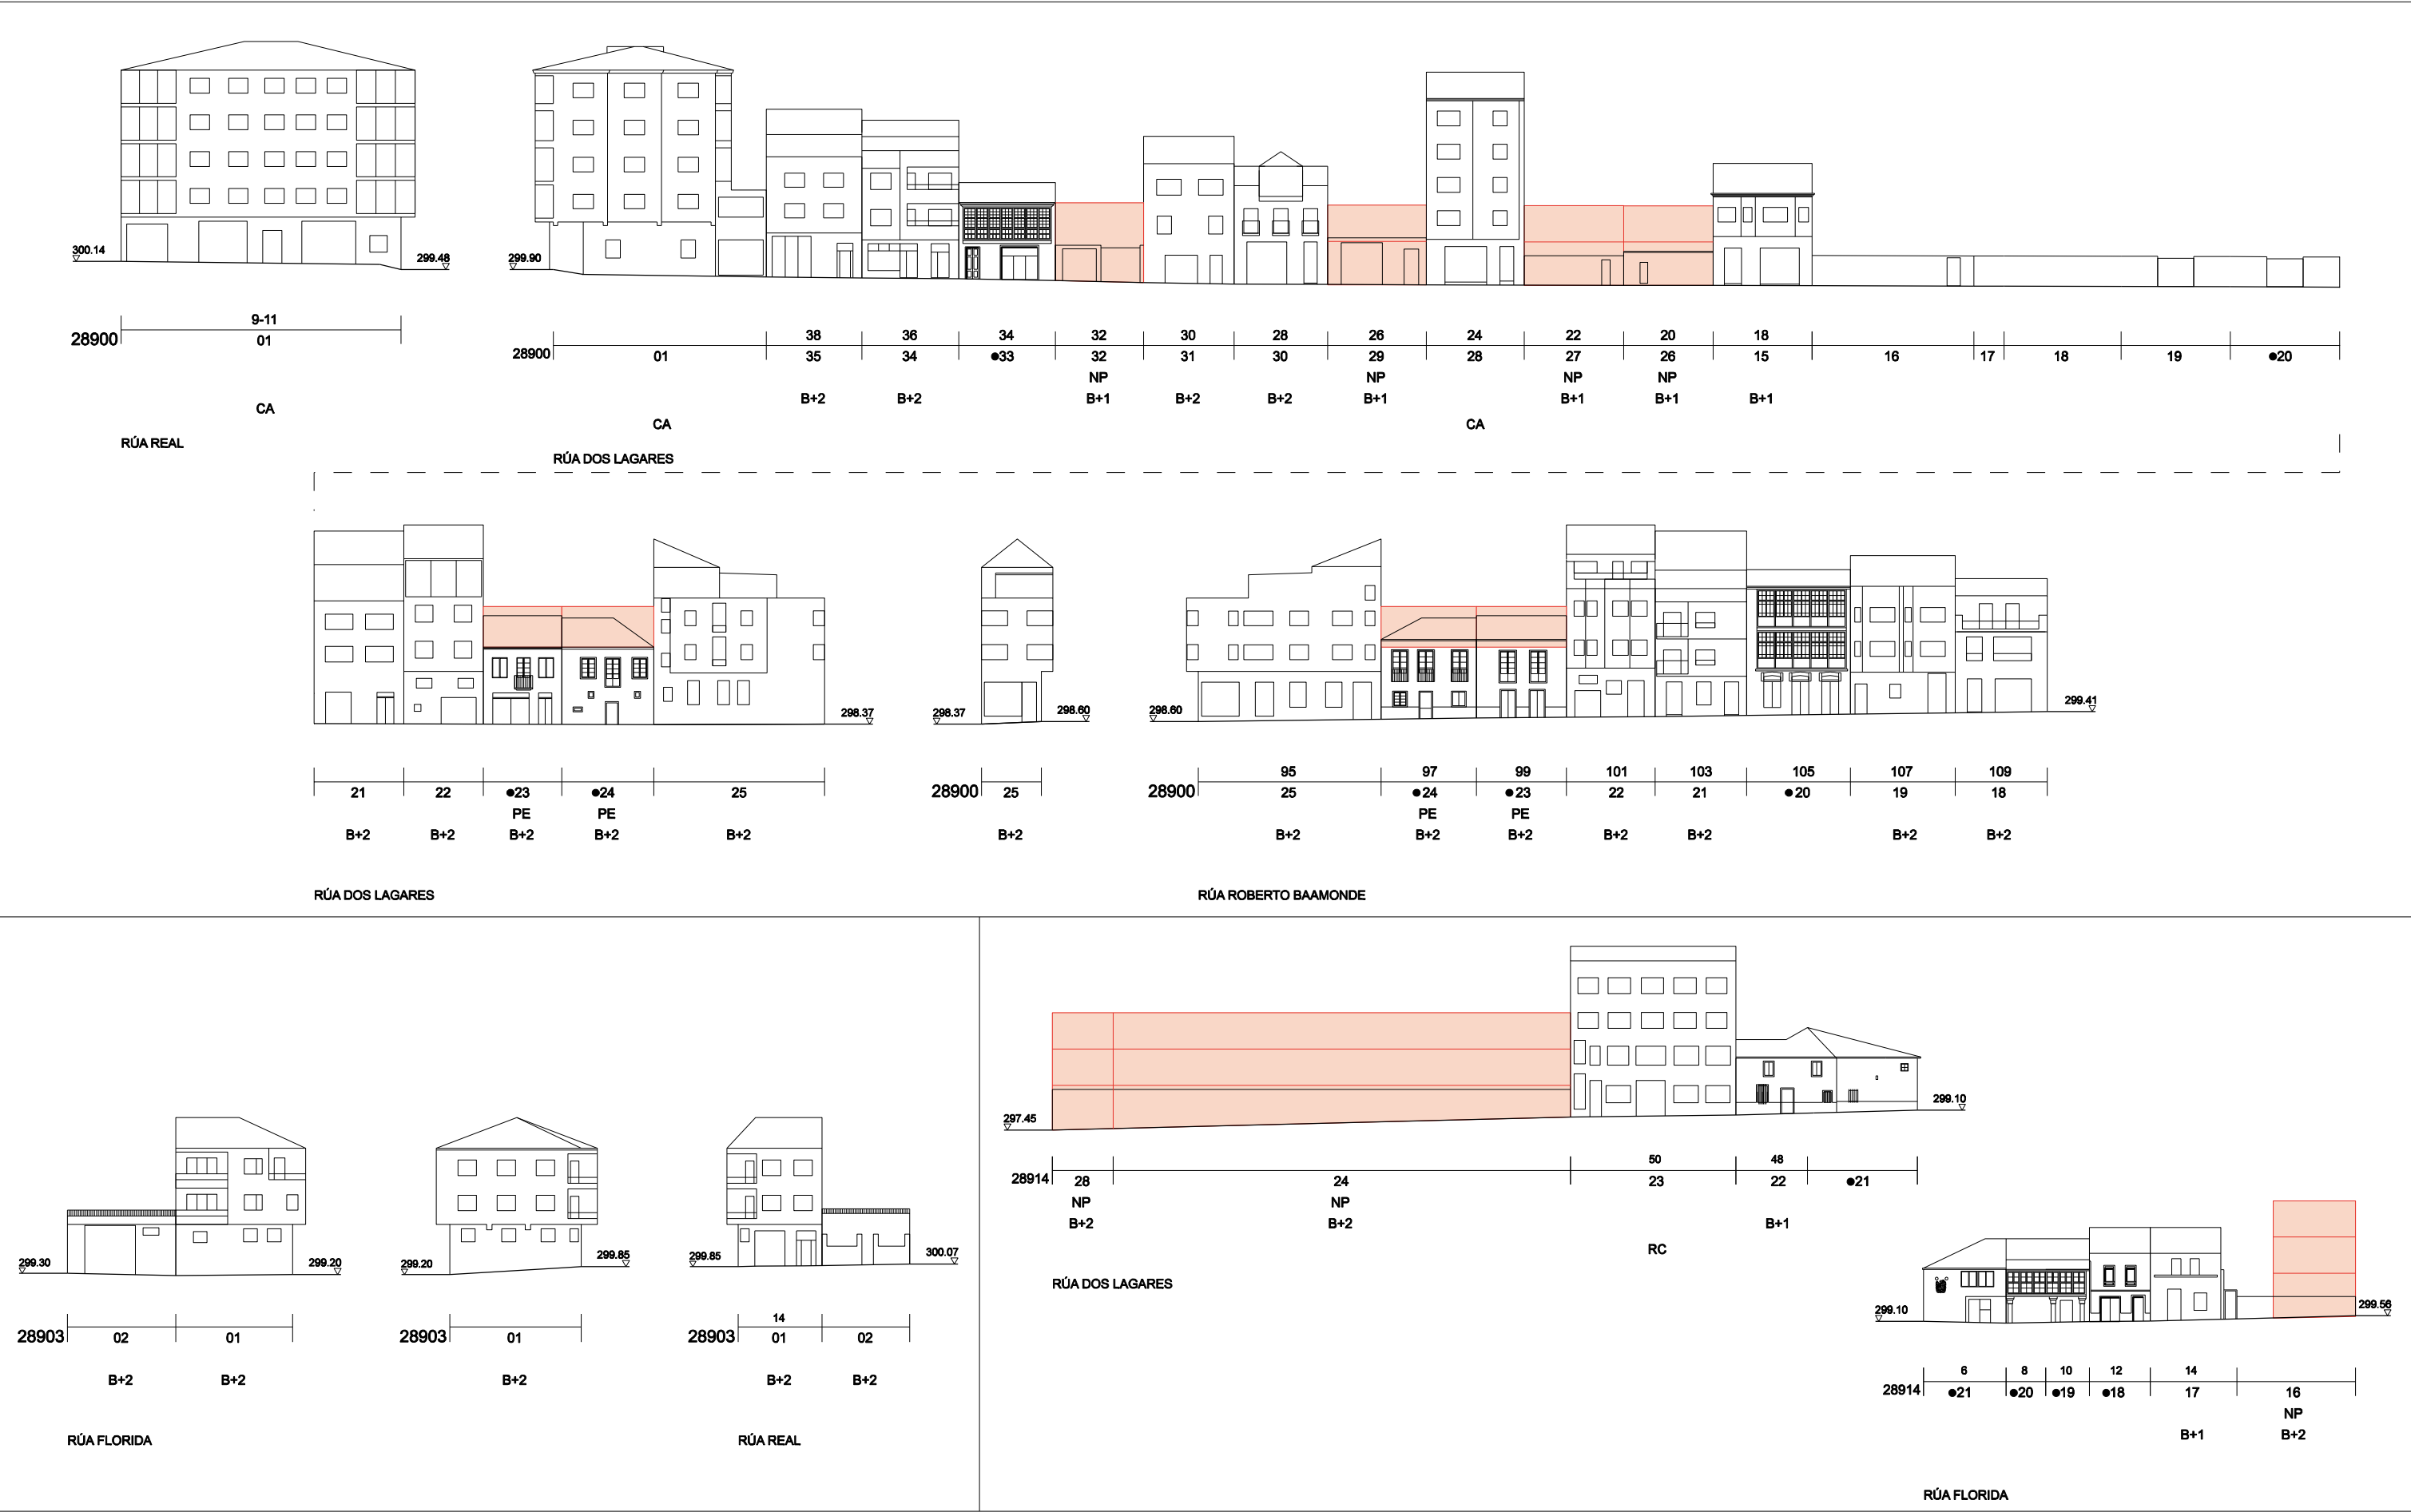

CÓDIGO DE CUARTEIRÓN

EDIFICIO CATALOGADO

NOME RÚA

161

23900

29

TB

B+2

NÚMERO POSTAL

CÓDIGO DE PARCELA

TIPO DE ACTUACIÓN

NÚMERO DE ALTURAS

RÚA DO COMERCIO

PE

PEG

PES

NP

AF

A

PLANTA ENGADIDA

PLANTA ENGADIDA CON GALERÍA

PLANTA ENGADIDA CON SOLAINA

NOVA PLANTA

AMPLIACIÓN FONDO

ADICIÓN ALTURA

AC

AA

TF

TM

TB

SE

ADECUACIÓN DE CUBERTA

ADECUACIÓN DE ÁTICO

TRATAMENTO DE FACHADA

TRATAMENTO DE MEDIANERÍA

TRATAMENTO DE BAIXO

SUPRESIÓN ELEMENTOS DESCONTEXTUALIZADOS

ED.1

CA

RC

ESTUDIO DE DETALLE Nº

CASCO ANTIGUO

RESIDENCIAL CERRADA

PLANO DE SITUACIÓN

PLANO DE SITUACIÓN

CONCELLO DE MONFORTE DE LEMOS

PLAN ESPECIAL DE PROTECCIÓN DO CONXUNTO HISTÓRICO-ARTÍSTICO DE MONFORTE DE LEMOS

ORDENACIÓN URBANÍSTICA

ALZADOS DA EDIFICACIÓN 28900, 28903, 28914





NOVEMBRO 2016

ESCALA 1/500

PLANO Nº

5

49

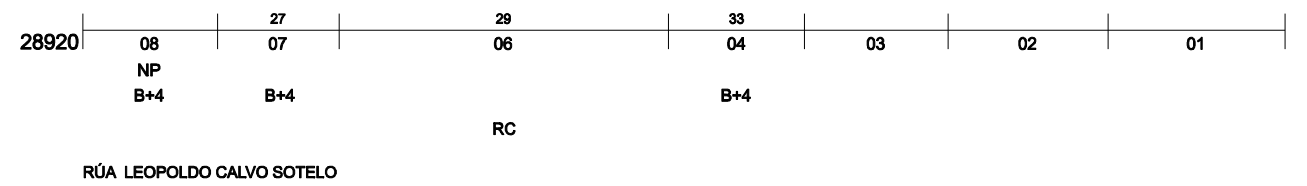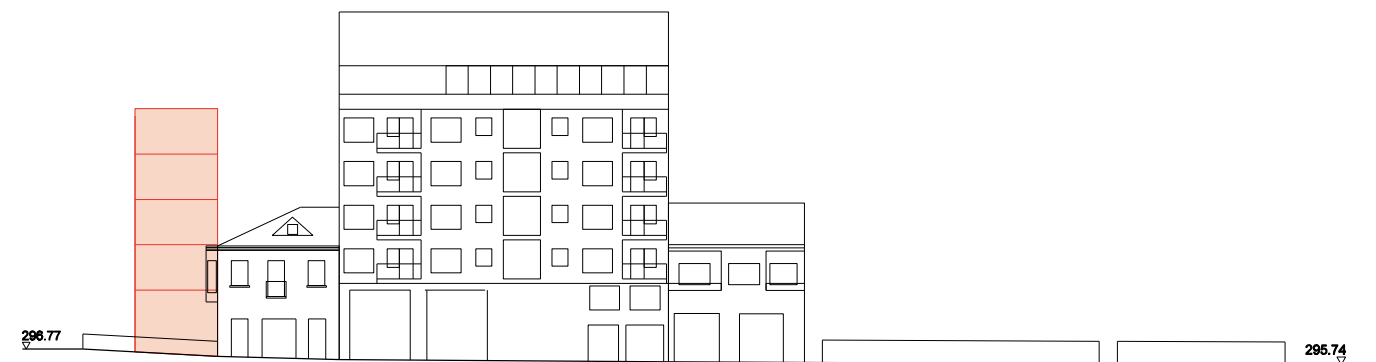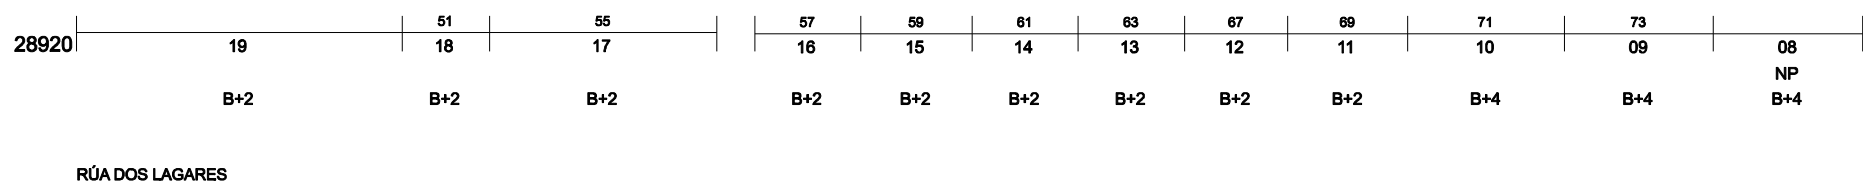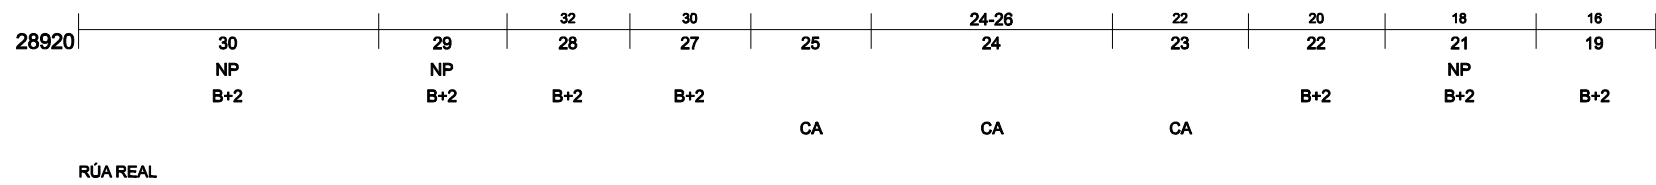

CÓDIGO DE CUARTEIRÓN: 161
NÚMERO POSTAL: 23900
EDIFICIO CATALOGADO: 29
CÓDIGO DE PARCELA: TB
TIPO DE ACTUACIÓN: B+2
NÚMERO DE ALTURAS: 161
NOME RÚA: RÚA DO COMERCIO



TIPO DE ACTUACIÓN

PE	PLANTA ENGADIDA
PEG	PLANTA ENGADIDA CON GALERÍA
PES	PLANTA ENGADIDA CON SOLAINA
NP	NOVA PLANTA
AF	AMPLIACIÓN FONDO
A	ADICIÓN ALTURA

TIPO DE ACTUACIÓN


AC	ADECUACIÓN DE CUBERTA
AA	ADECUACIÓN DE ÁTICO
TF	TRATAMENTO DE FACHADA
TM	TRATAMENTO DE MEDIANERÍA
TB	TRATAMENTO DE BAIXO
SE	SUPRESIÓN ELEMENTOS DESCONTEXTUALIZADOS

ED.1	ESTUDIO DE DETALLE Nº
CA	CASCO ANTIGUO
RC	RESIDENCIAL CERRADA

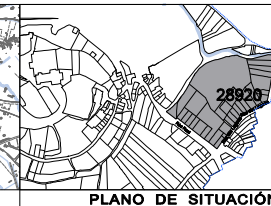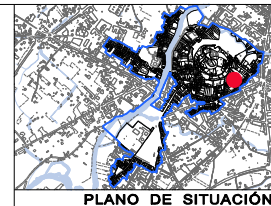

CONCELLO DE MONFORTE DE LEMOS
OFICINA DE PLANEAMENTO URBANÍSTICO
NOVEMBRO 2016
ESCALA 1/500


CONCELLO DE MONFORTE DE LEMOS
PLAN ESPECIAL DE PROTECCIÓN DO CONXUNTO HISTÓRICO-ARTÍSTICO DE MONFORTE DE LEMOS
ORDENACIÓN URBANÍSTICA
ALZADOS DA EDIFICACIÓN 28920

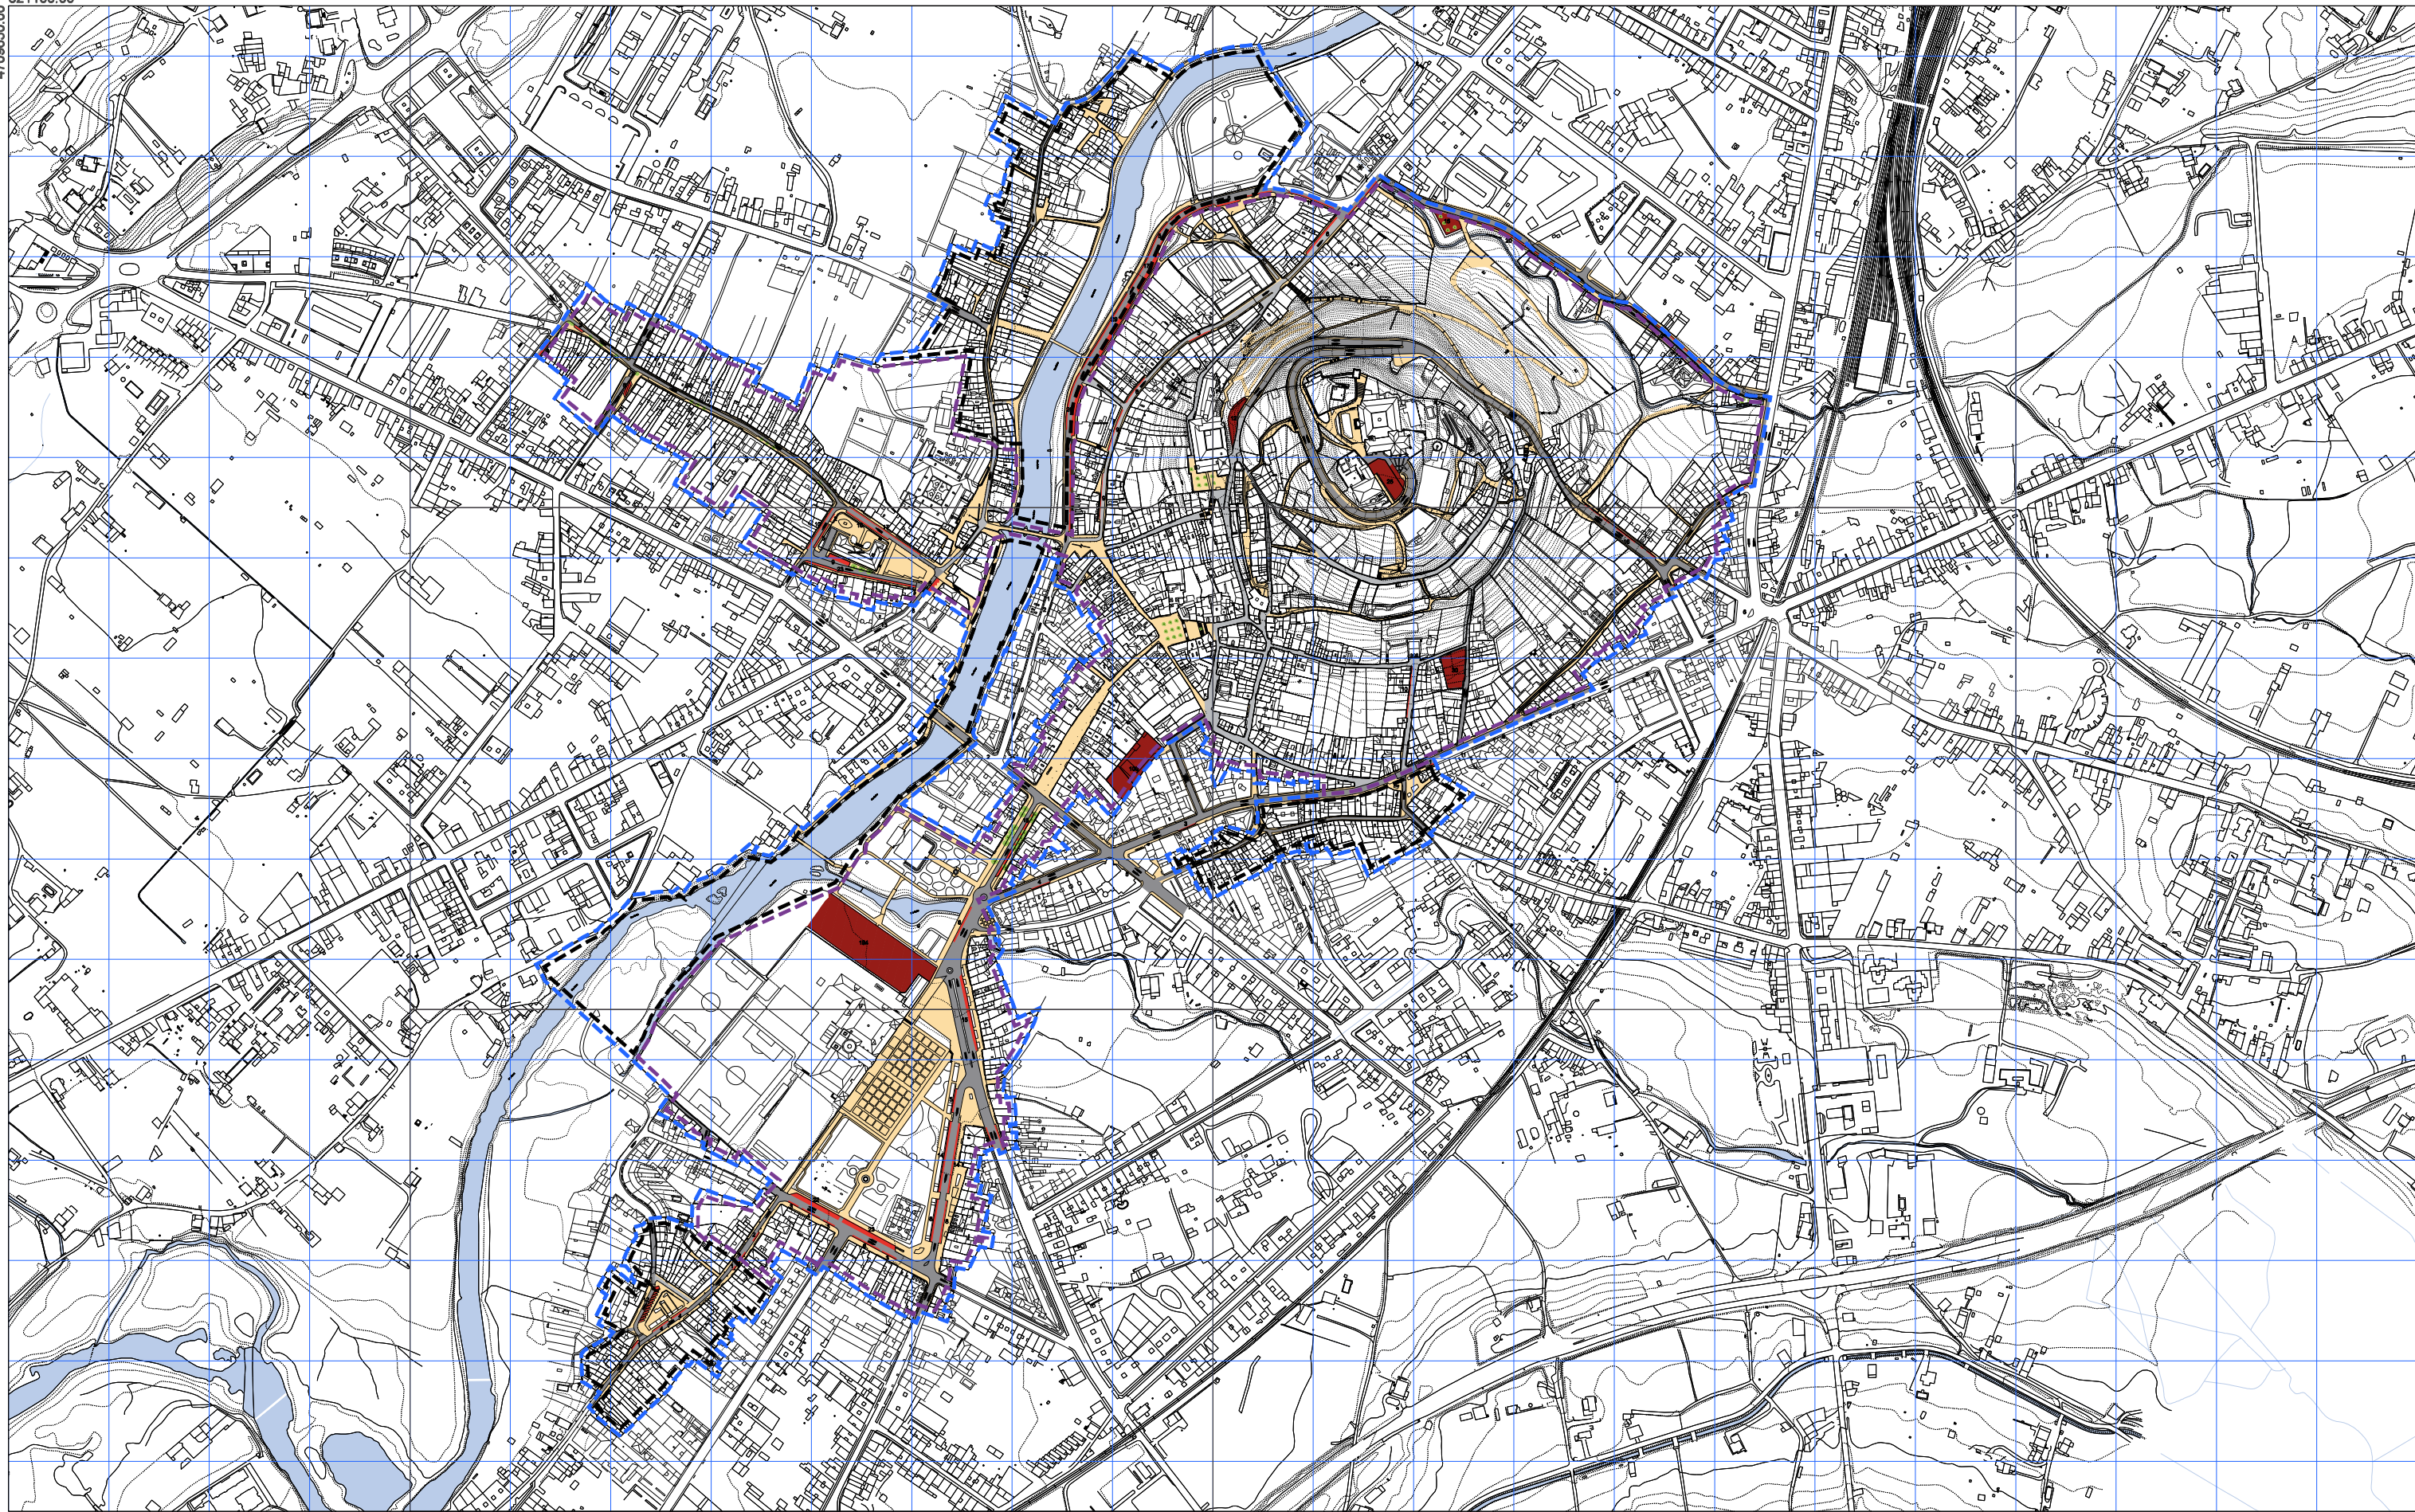

- | | | | |
|-----|------------------------------------|-----|---------------------------------------|
| --- | ÁMBITO PLAN ESPECIAL | --- | TRÁFICO PEONIL |
| --- | DECLARACIÓN BIC CONXUNTO HISTÓRICO | --- | TRÁFICO RODADO |
| --- | ÁMBITO DE RESPETO BIC | --- | TRÁFICO RODADO. EXENTO DE CIRCULACIÓN |
| --- | | → | SENTIDO DO TRÁFICO |
| --- | | --- | PRAZAS DE APARCAMENTO |
| 1 | | --- | Nº DE PRAZAS DE APARCAMENTO |

1	2
3	4
5	

OFICINA DE
PLANIFICACIÓN DE
URBANISMO
NOVIEMBRE
2018
ESCALA A3 1/6.000
ESCALA A1 1/3.000

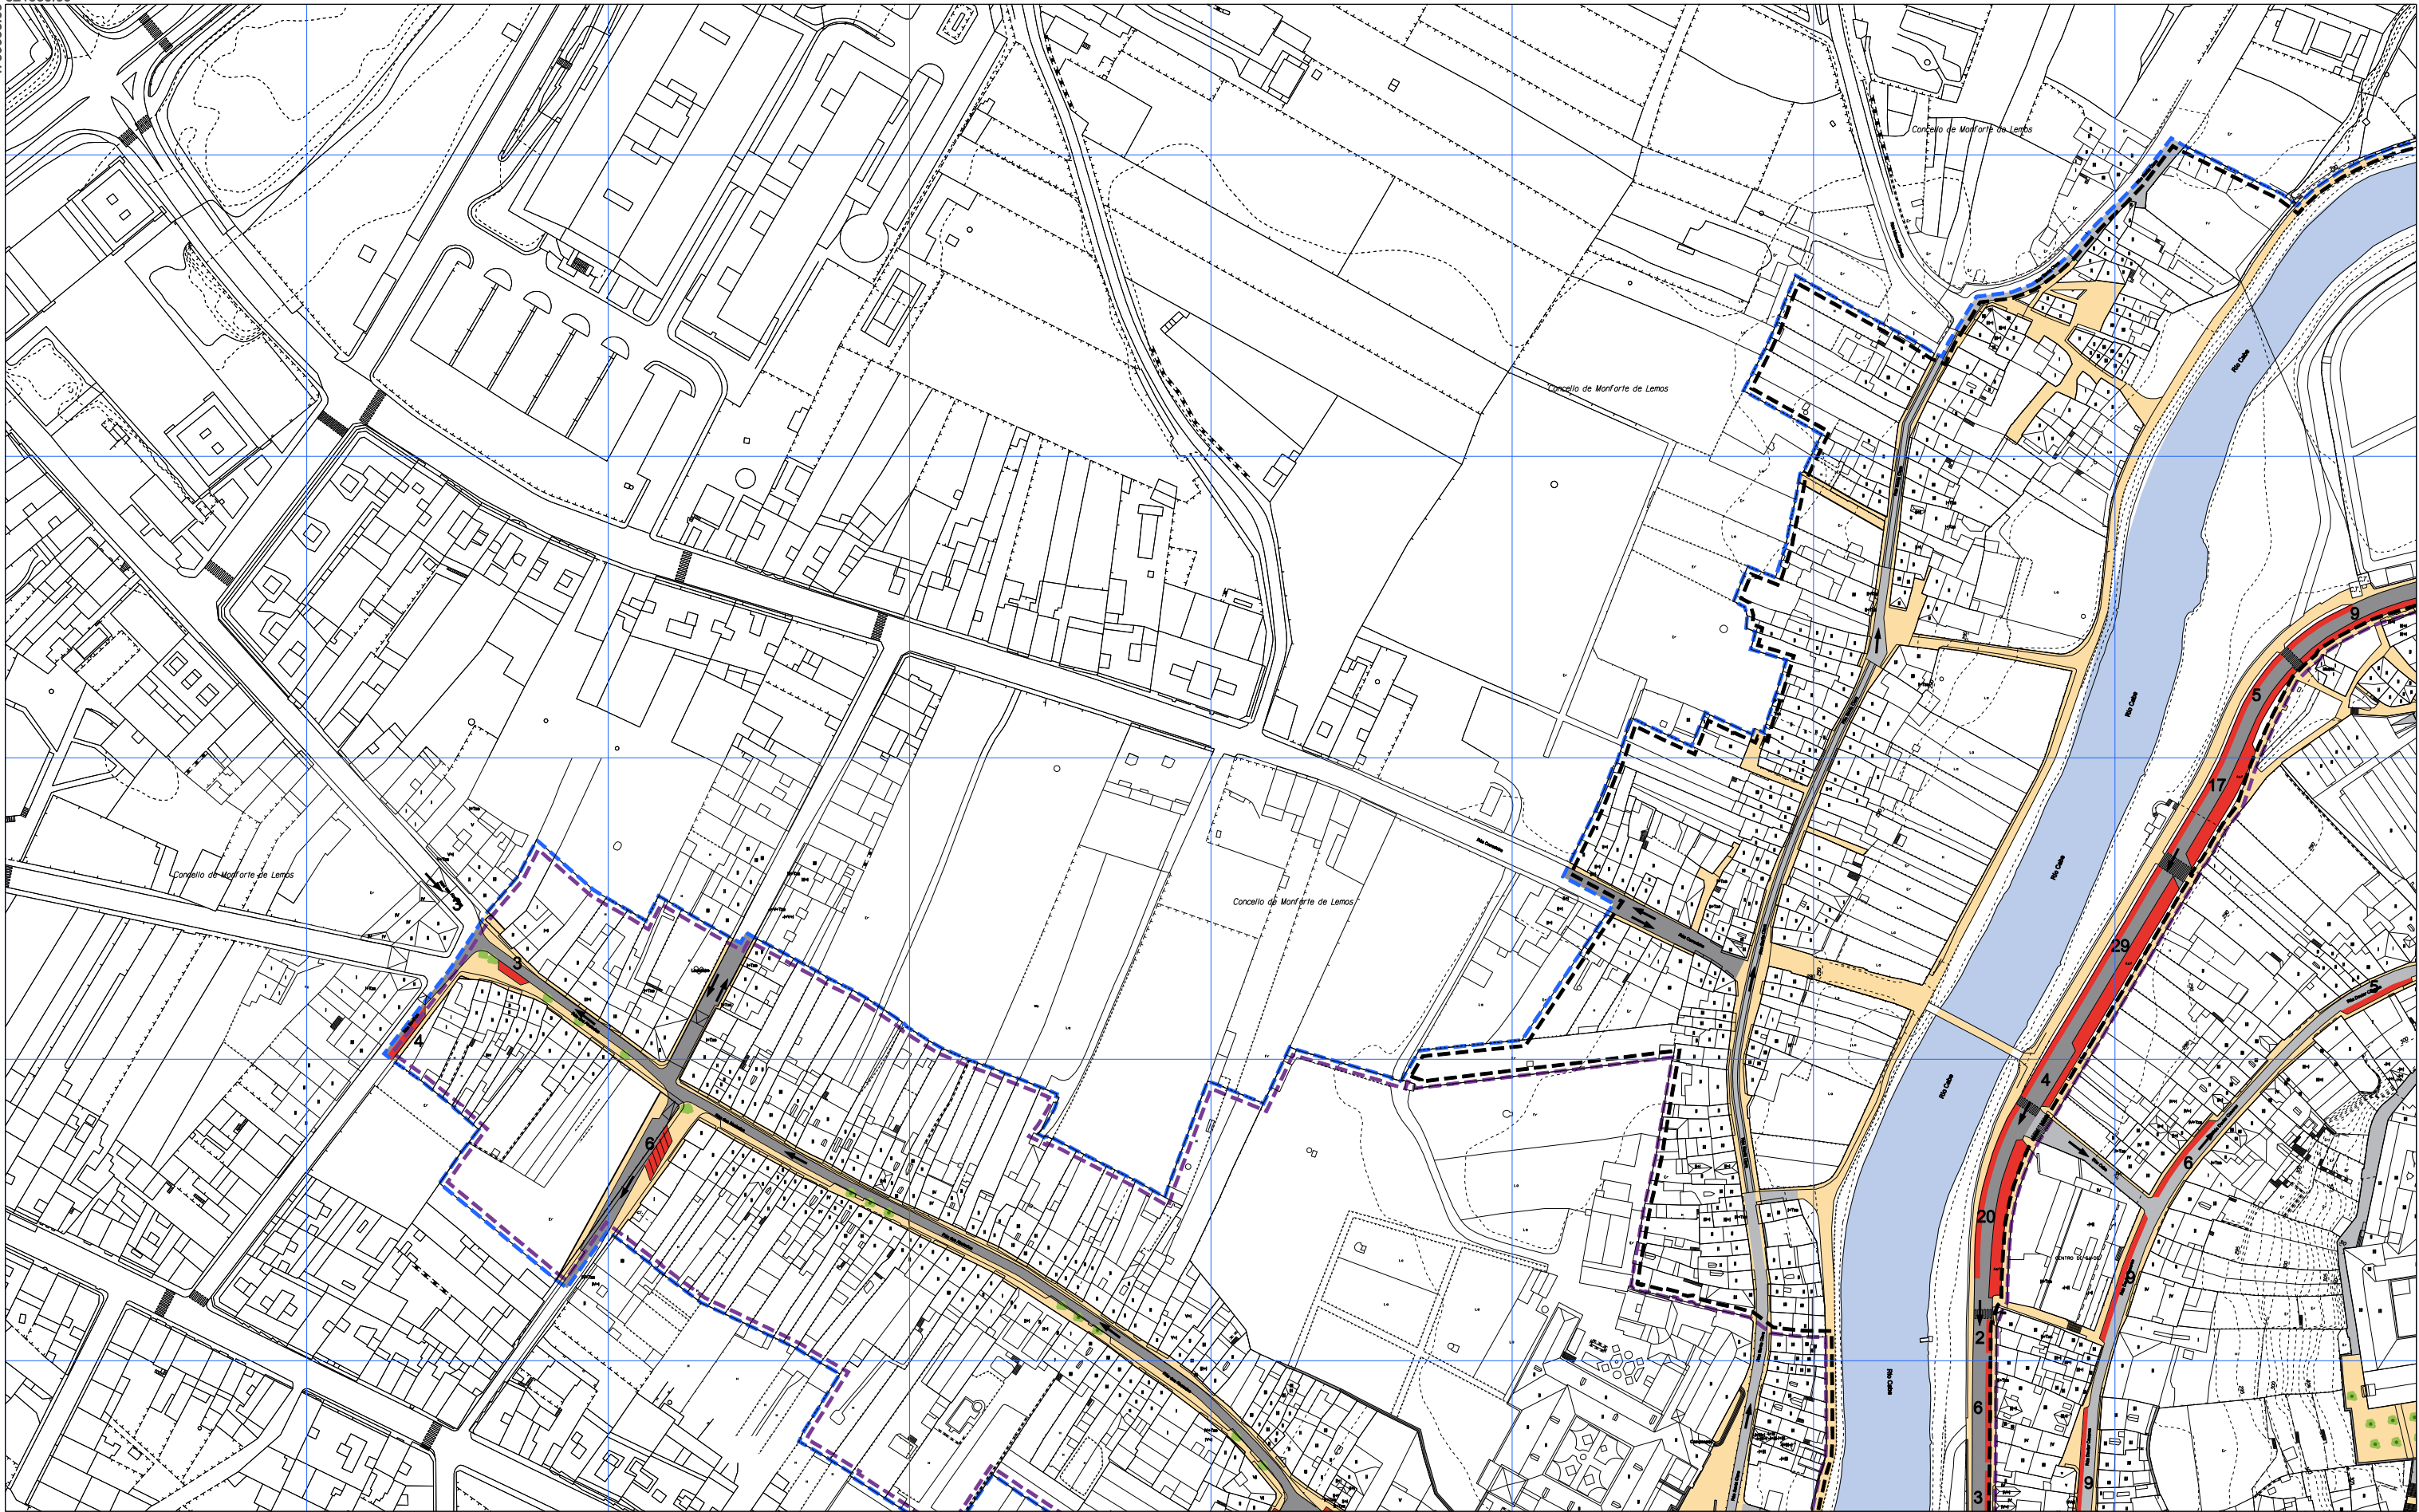


--- ÁMBITO PLAN ESPECIAL
--- DECLARACIÓN BIC CONXUNTO HISTÓRICO
--- ÁMBITO DE RESPECTO BIC

TRÁFICO PEONIL
TRÁFICO RODADO
TRÁFICO RODADO. EXENTO DE CIRCULACIÓN
→ SENTIDO DO TRÁFICO
PRAZAS DE APARCAMENTO
1 N° DE PRAZAS DE APARCAMENTO

1	2
3	4
5	

OFICINA DE PLANEAMENTO DE MONFORTE DE LEMOS
NOVEMBRO 2018
ESCALA A3 1/2.000
ESCALA A1 1/1.000

CONCELLO DE MONFORTE DE LEMOS
PLAN ESPECIAL DE PROTECCIÓN DO CONXUNTO HISTÓRICO-ARTÍSTICO DE MONFORTE DE LEMOS
ORDENACIÓN URBANÍSTICA
REDE VIARIA E APARCAMENTO

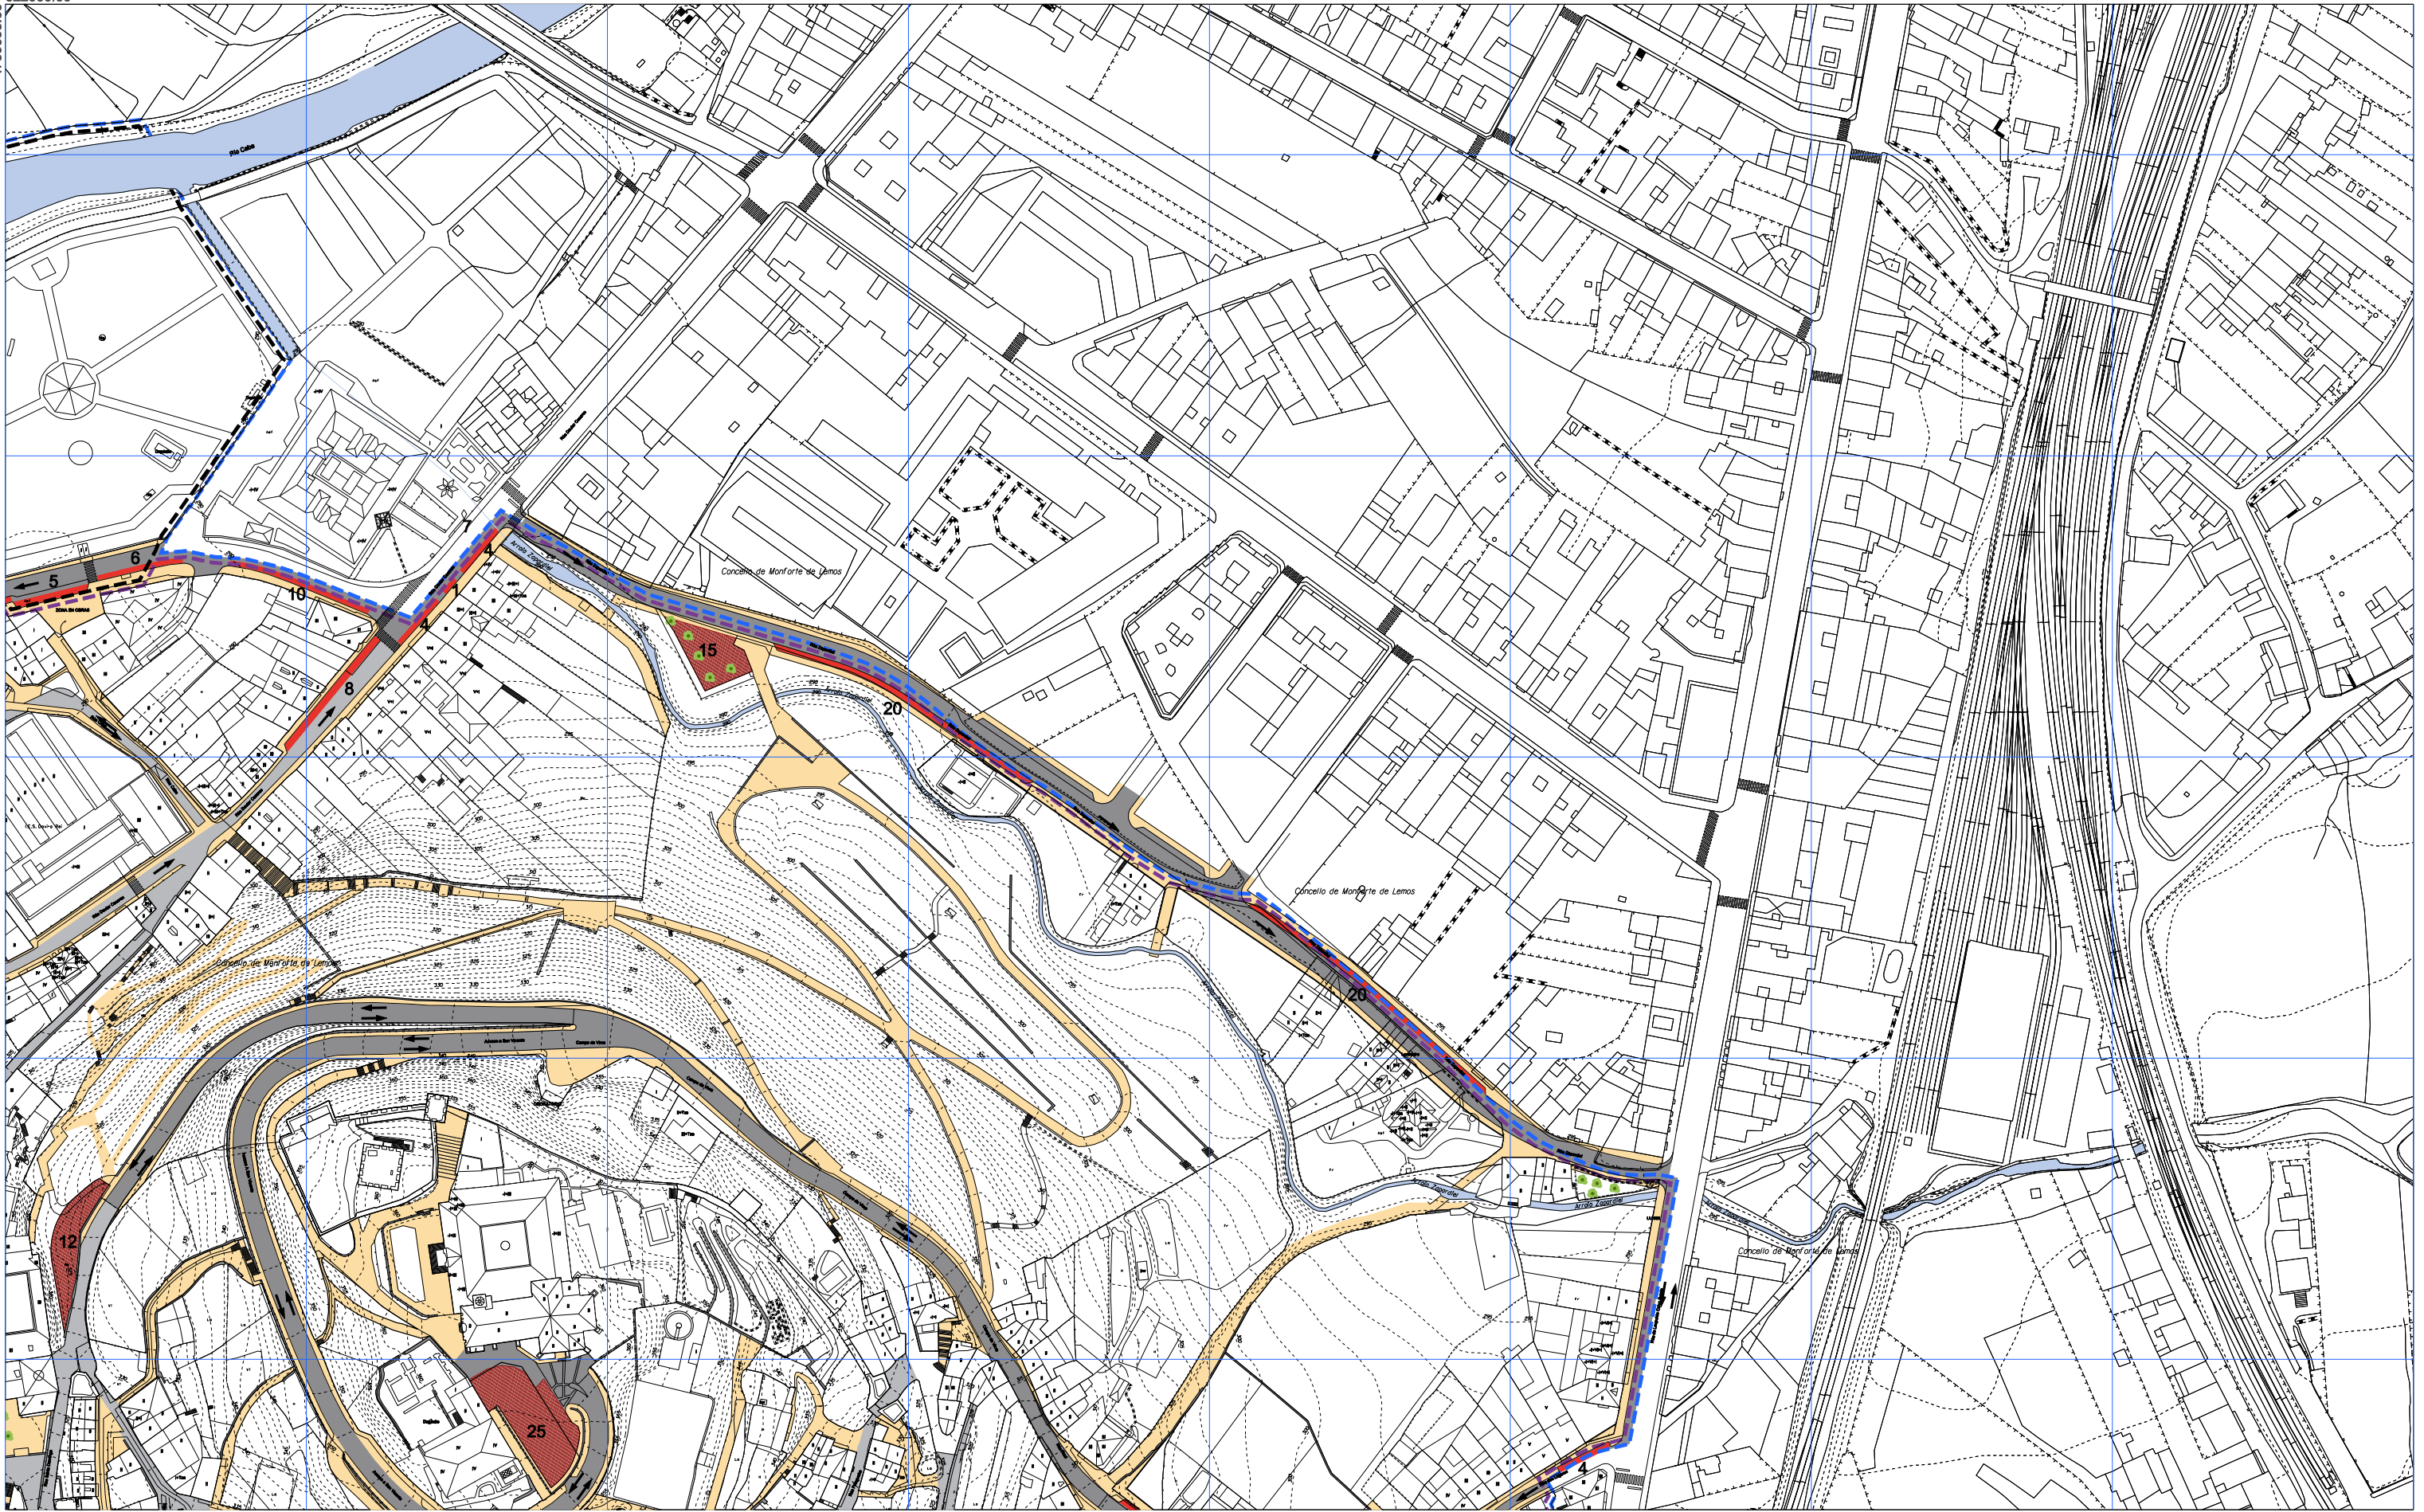

--- ÁMBITO PLAN ESPECIAL
--- DECLARACIÓN BIC CONXUNTO HISTÓRICO
--- ÁMBITO DE RESPECTO BIC

TRÁFICO PEONIL
TRÁFICO RODADO
TRÁFICO RODADO. EXENTO DE CIRCULACIÓN
→ SENTIDO DO TRÁFICO
PRAZAS DE APARCAMENTO
1 N° DE PRAZAS DE APARCAMENTO

1	2
3	4
5	

OFICINA DE PLANEAMENTO DE MONFORTE DE LEMOS
NOVEMBRO 2018
ESCALA A3 1/2.000
ESCALA A1 1/1.000

CONCELLO DE MONFORTE DE LEMOS
PLAN ESPECIAL DE PROTECCIÓN DO CONXUNTO HISTÓRICO-ARTÍSTICO DE MONFORTE DE LEMOS


ORDENACIÓN URBANÍSTICA

REDE VIARIA E APARCAMENTO

CONCELLO DE MONFORTE DE LEMOS

PLANO Nº

6 2

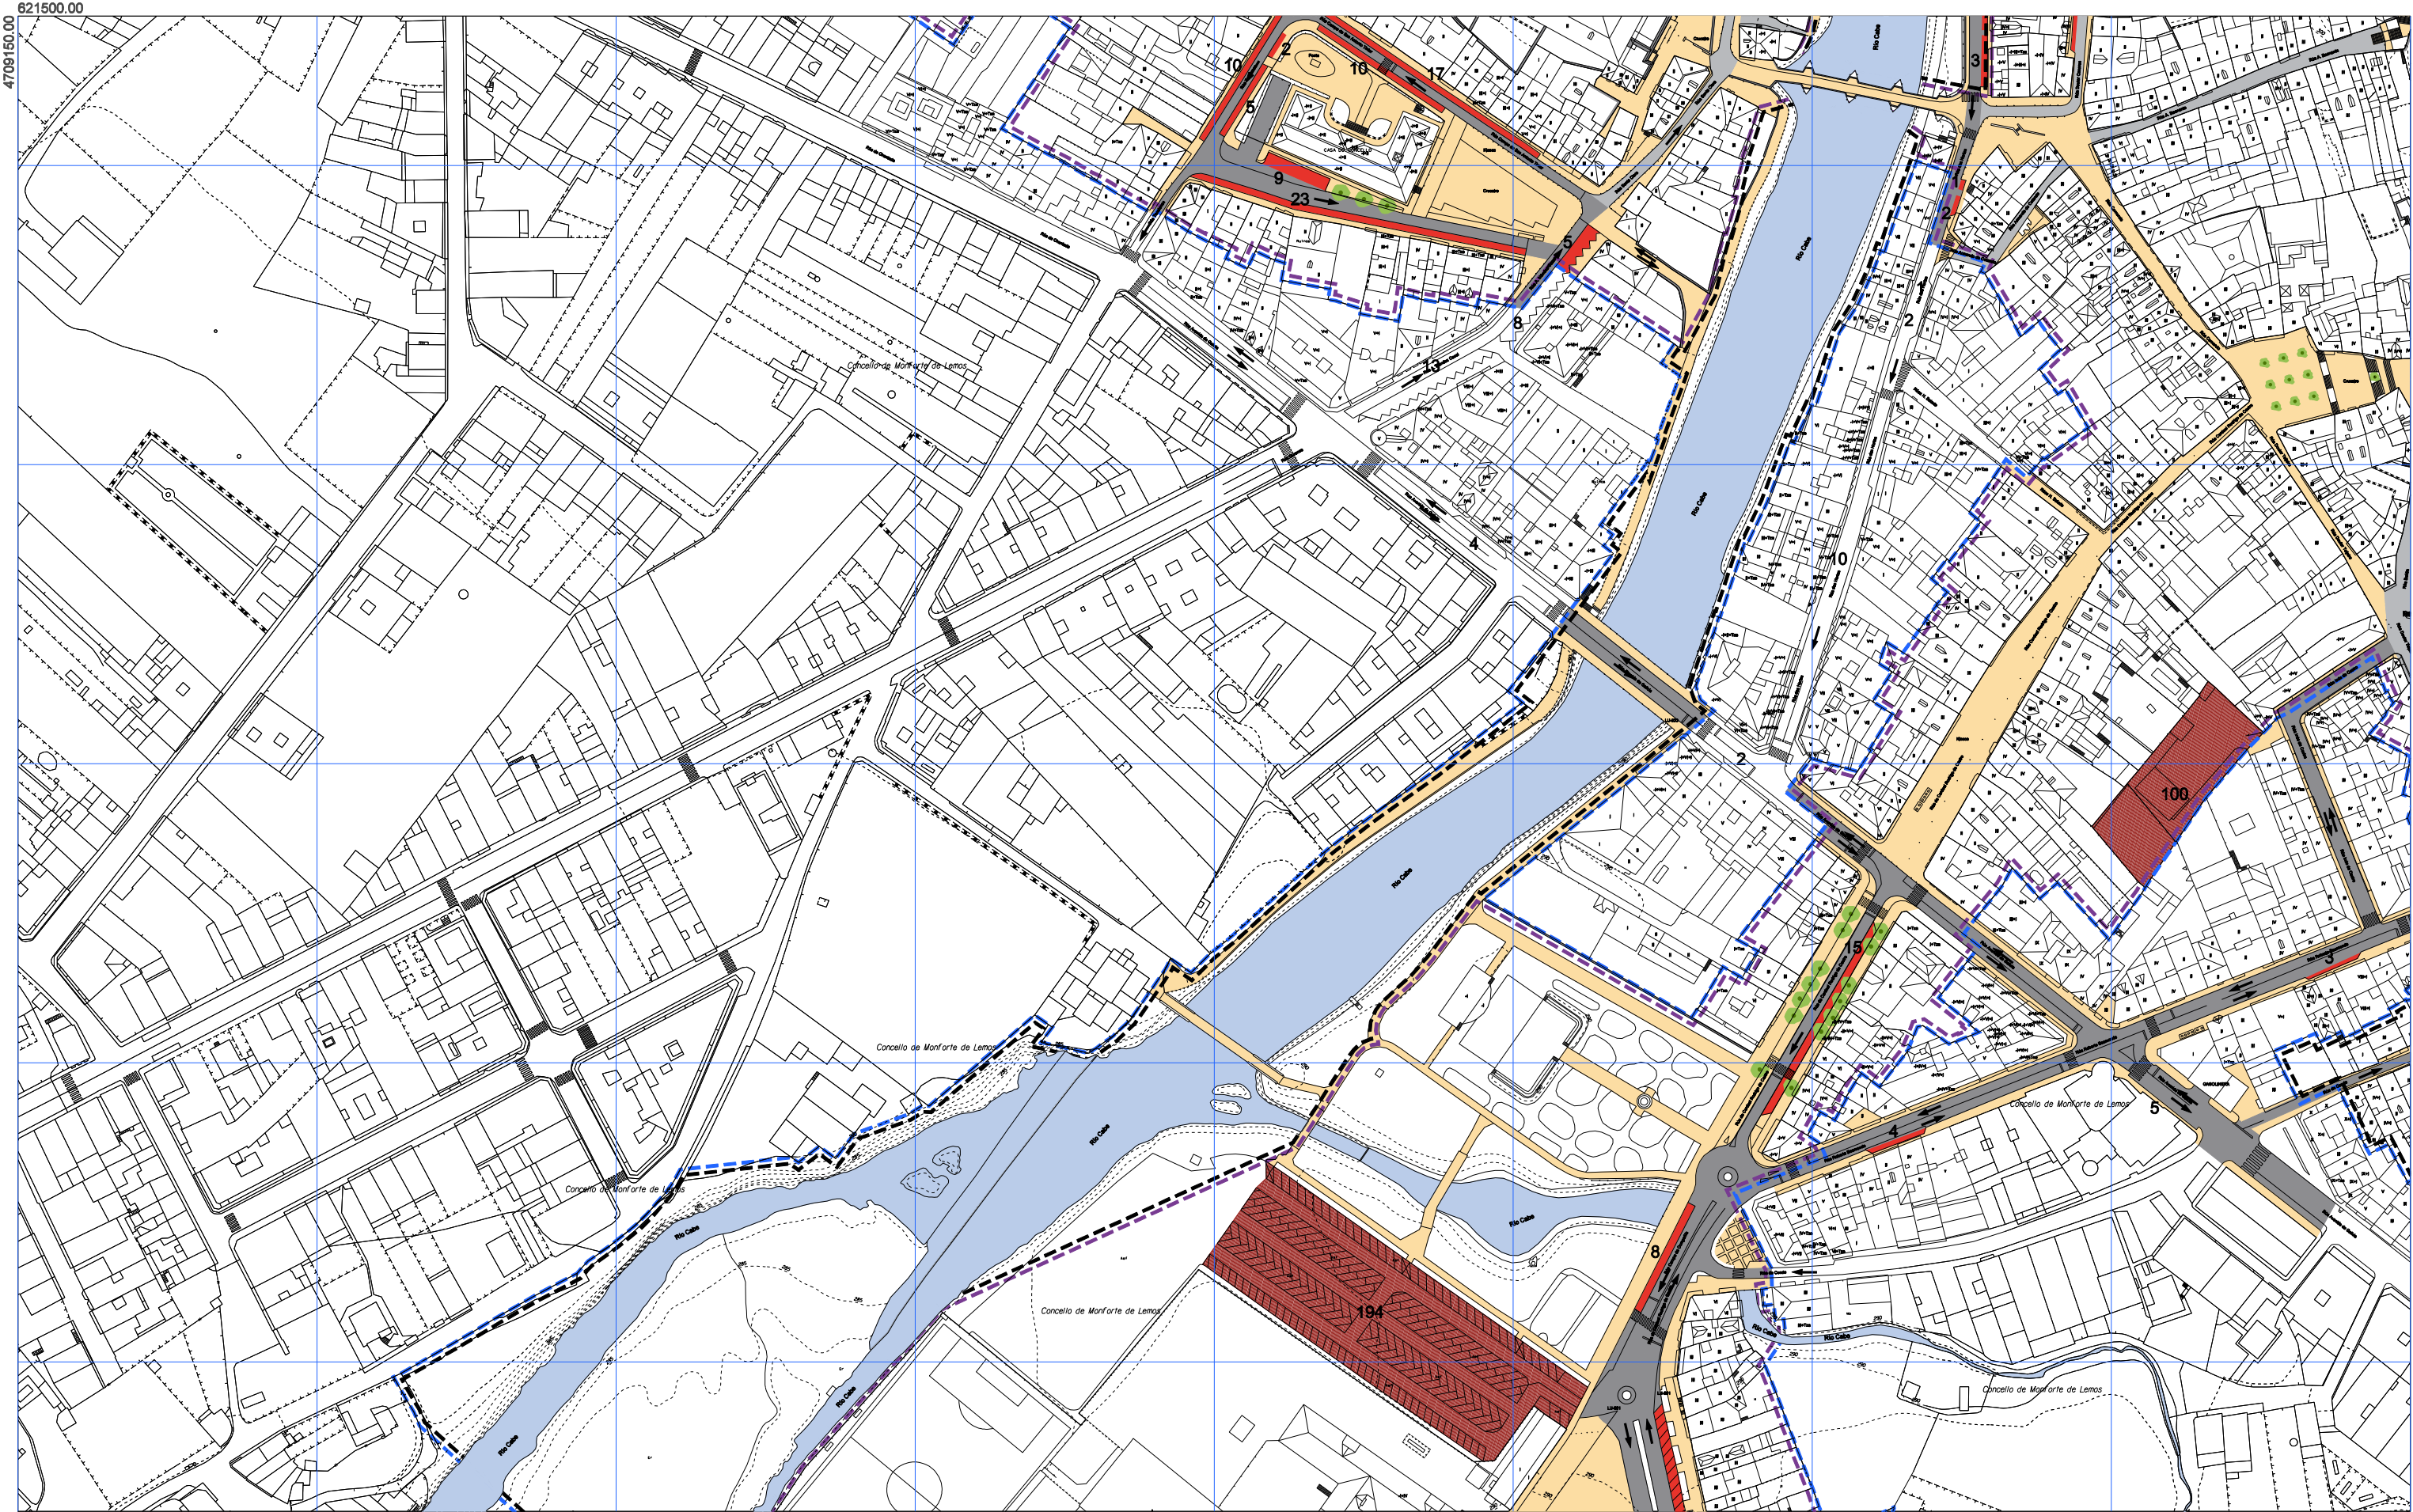

	ÁMBITO PLAN ESPECIAL		TRÁFICO PEONIL
	DECLARACIÓN BIC CONXUNTO HISTÓRICO		TRÁFICO RODADO
	ÁMBITO DE RESPECTO BIC		TRÁFICO RODADO. EXENTO DE CIRCULACIÓN
			SENTIDO DO TRÁFICO
			PAZAS DE APARCAMENTO
			Nº DE PAZAS DE APARCAMENTO

1	2
3	4
5	

CONCELLO DE MONFORTE DE LEMOS

PLAN ESPECIAL DE PROTECCIÓN DO CONXUNTO HISTÓRICO-ARTÍSTICO DE MONFORTE DE LEMOS

ORDENACIÓN URBANÍSTICA


REDE VIARIA E APARCAMENTO

NOVEMBRO 2018

ESCALA A3 1/2.000

ESCALA A1 1/1.000

6	3
---	---

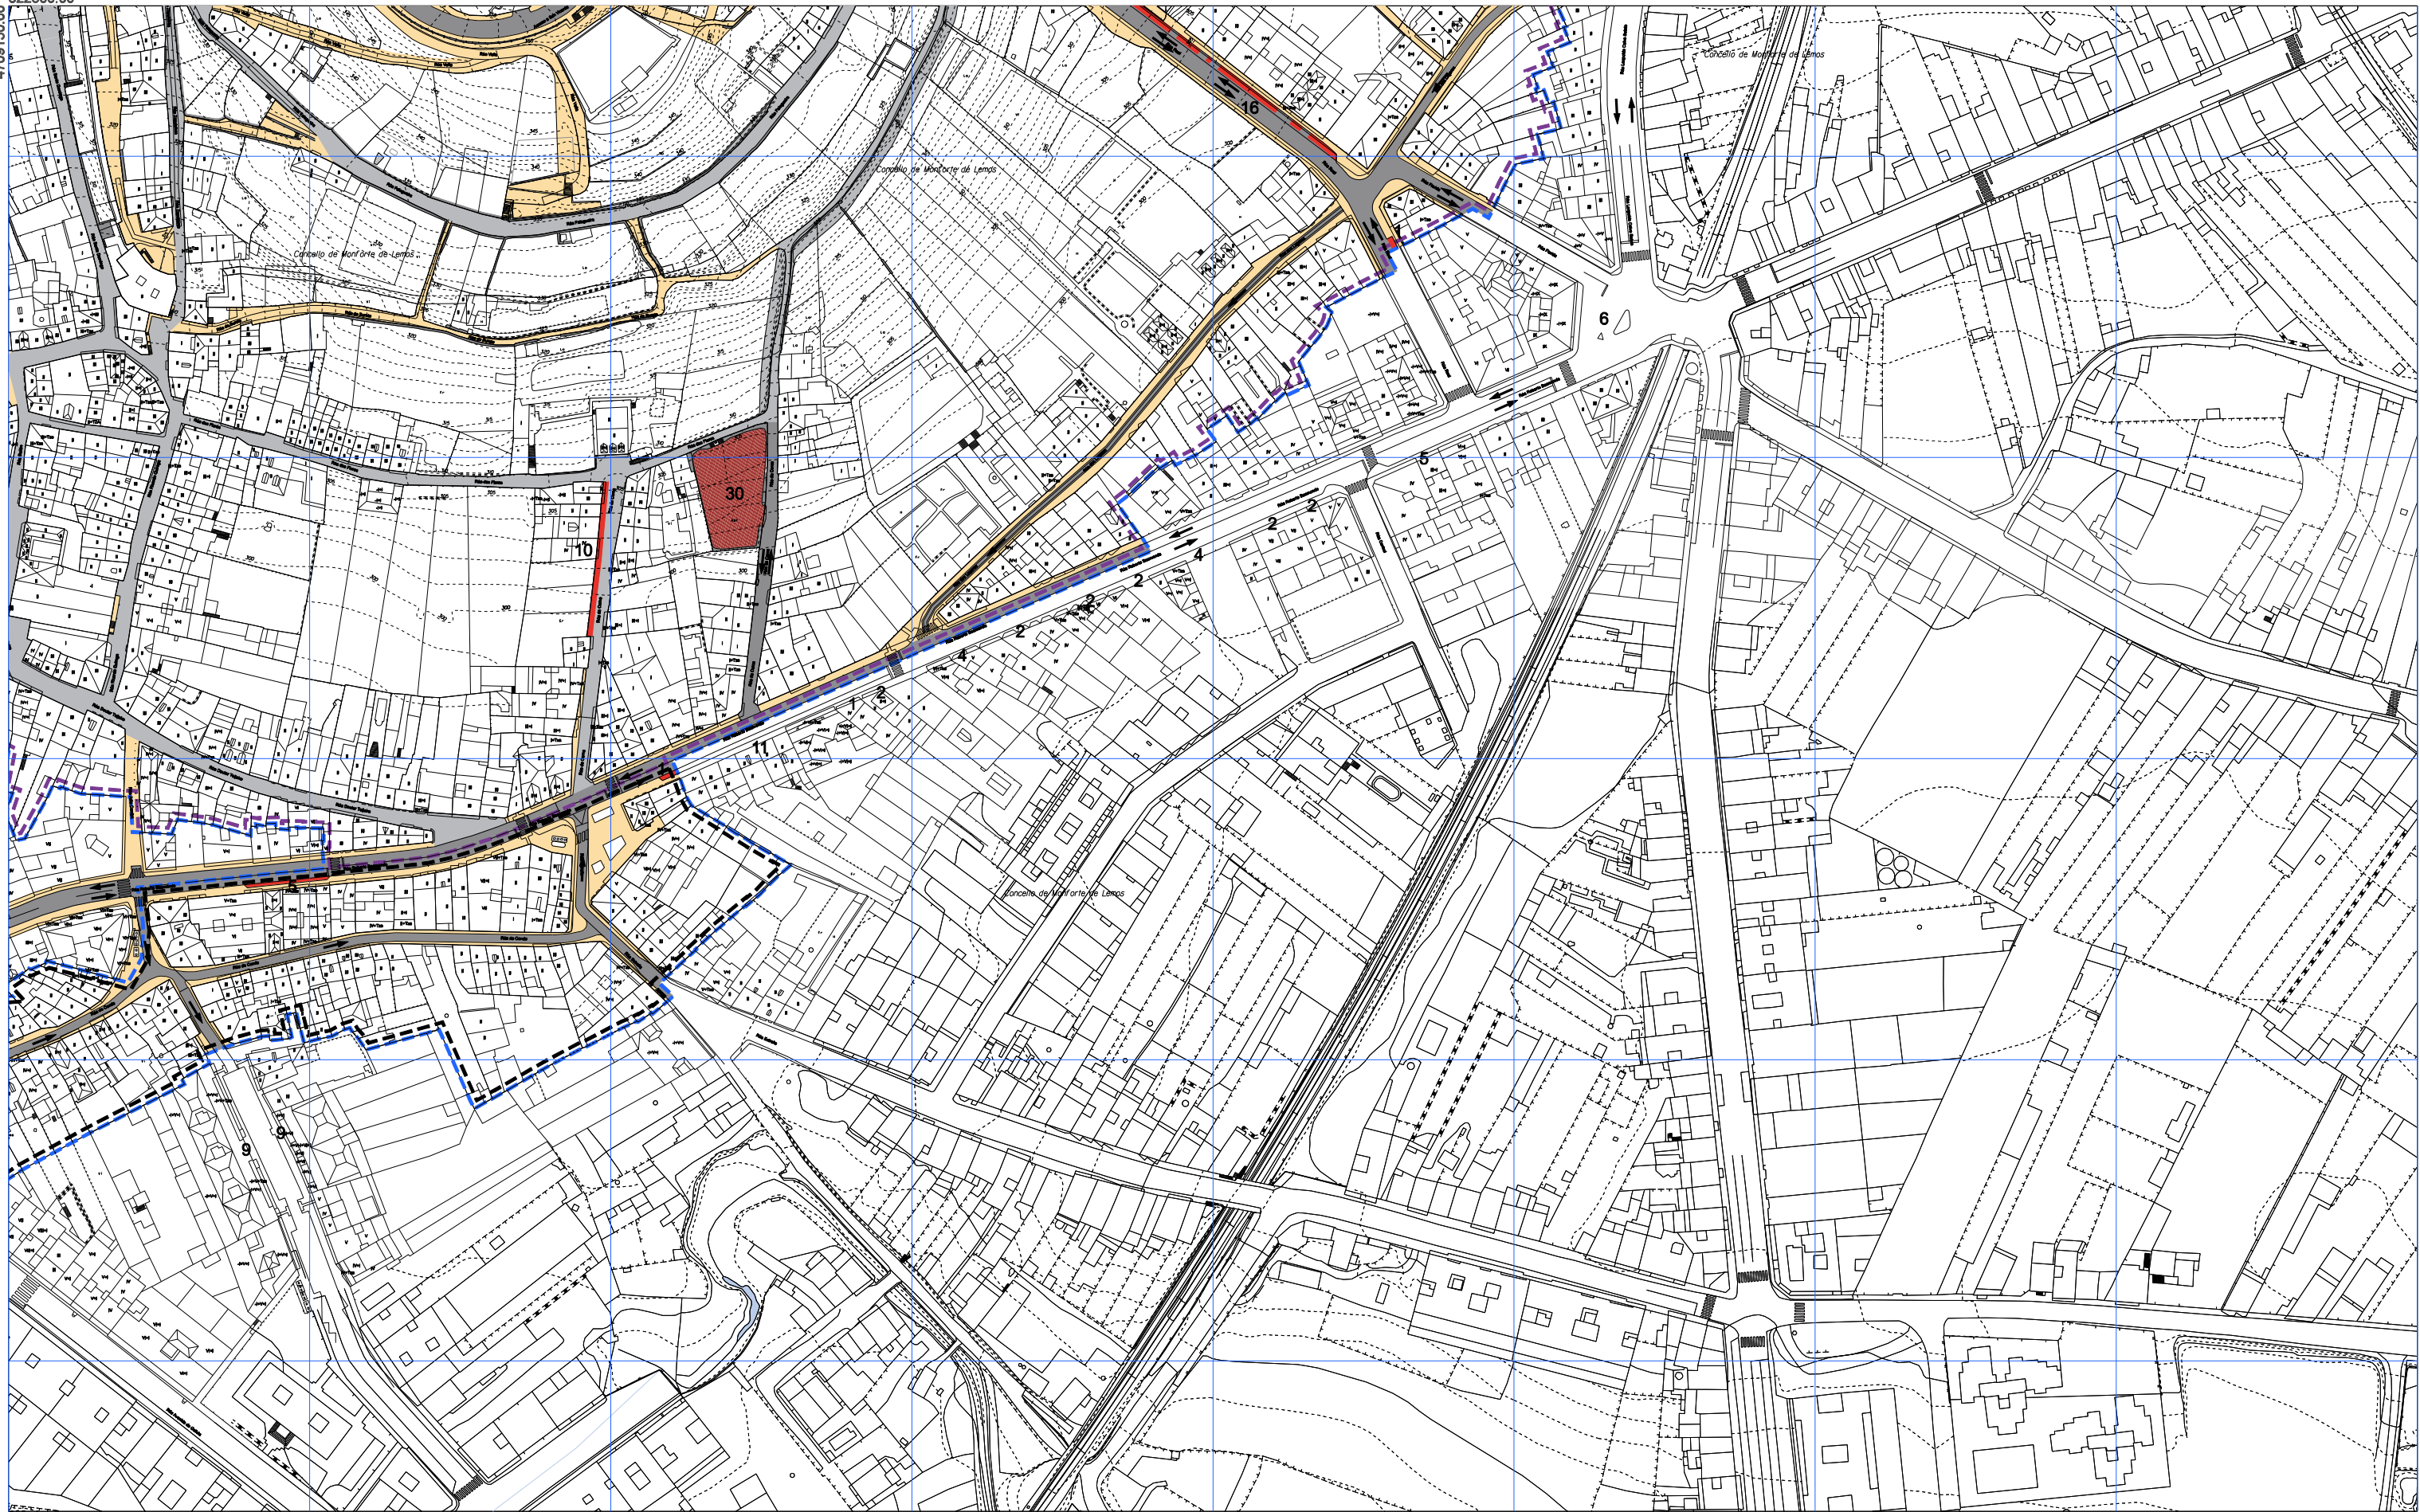

- | | | | |
|--|------------------------------------|--|---------------------------------------|
| | ÁMBITO PLAN ESPECIAL | | TRÁFICO PEONIL |
| | DECLARACIÓN BIC CONXUNTO HISTÓRICO | | TRÁFICO RODADO |
| | ÁMBITO DE RESPECTO BIC | | TRÁFICO RODADO. EXENTO DE CIRCULACIÓN |
| | | | SENTIDO DO TRÁFICO |
| | | | PAZAS DE APARCAMENTO |
| | | | Nº DE PAZAS DE APARCAMENTO |

1	2
3	4
5	


OFICINA DE
PLANIFICACIÓN URBANA
NOVEMBRO
2018
ESCALA A3 1/2.000
ESCALA A1 1/1.000

CONCELLO DE MONFORTE DE LEMOS
PLAN ESPECIAL DE PROTECCIÓN DO CONXUNTO
HISTÓRICO-ARTÍSTICO DE MONFORTE DE LEMOS

ORDENACIÓN URBANÍSTICA

REDE VIARIA E APARCAMENTO

CONCELLO DE
MONFORTE DE LEMOS
PLANO Nº
6 4

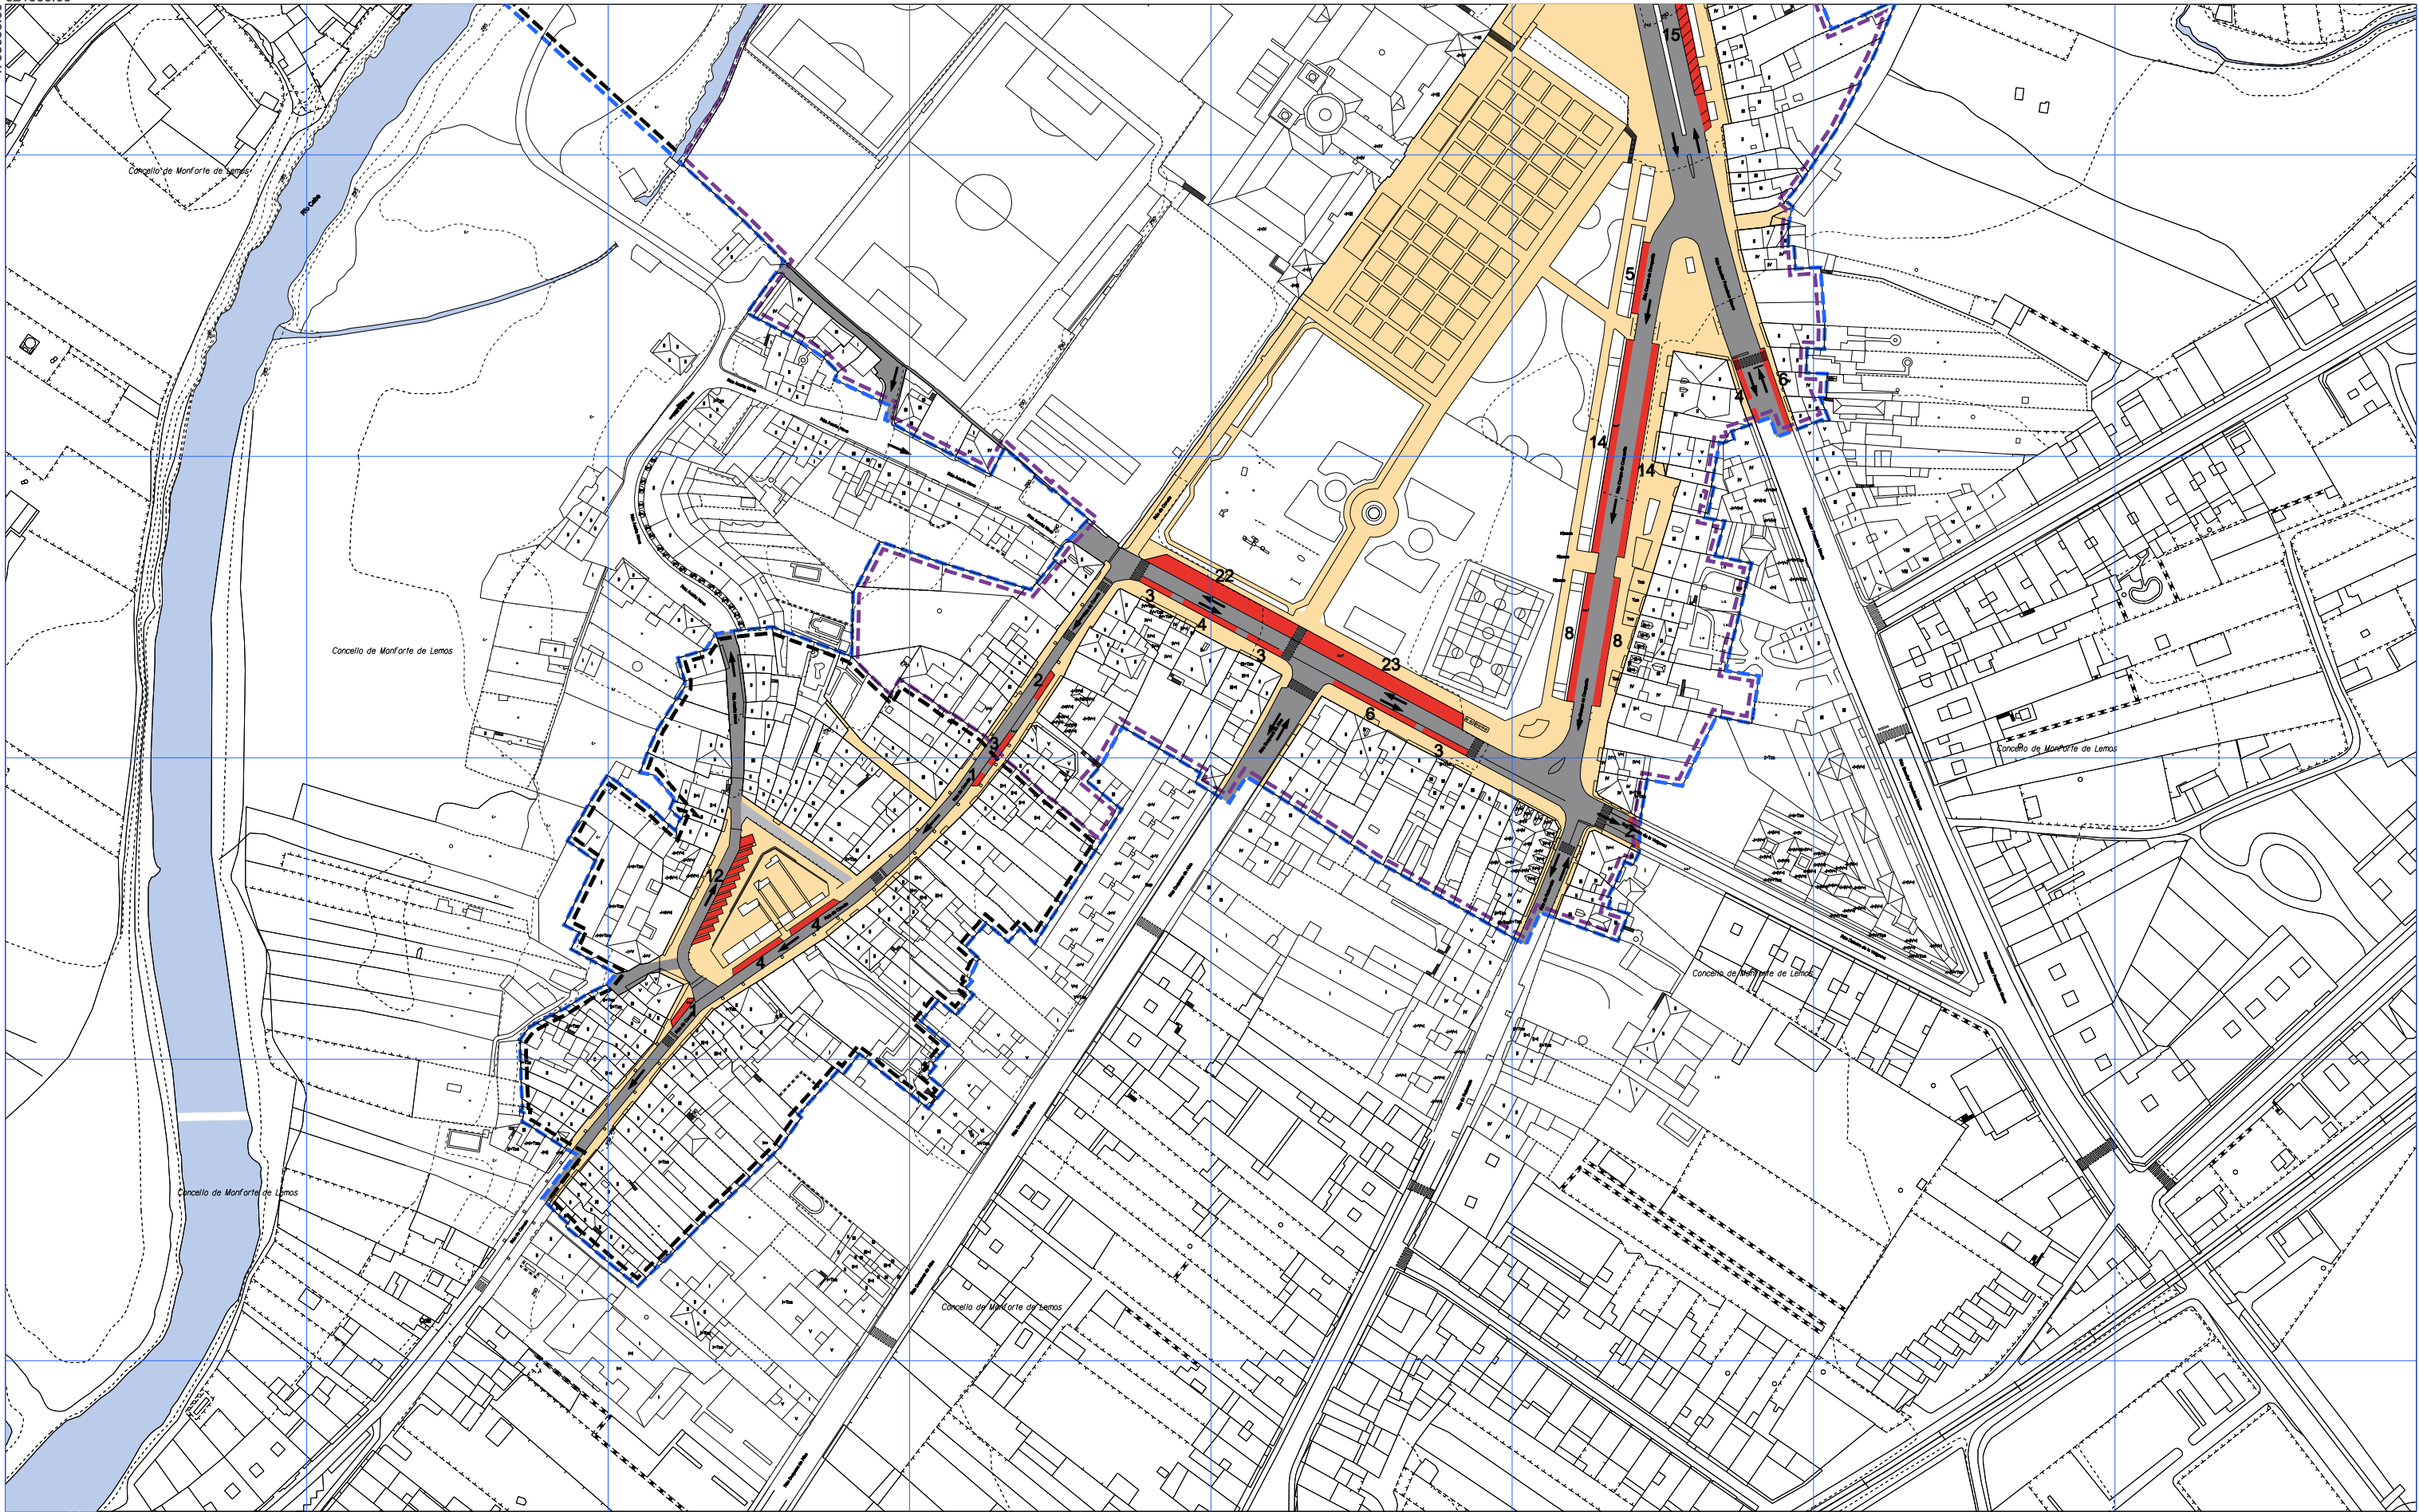

--- ÁMBITO PLAN ESPECIAL
--- DECLARACIÓN BIC CONXUNTO HISTÓRICO
--- ÁMBITO DE RESPECTO BIC

TRÁFICO PEONIL
TRÁFICO RODADO
TRÁFICO RODADO. EXENTO DE CIRCULACIÓN
→ SENTIDO DO TRÁFICO
PRAZAS DE APARCAMENTO
1 N° DE PRAZAS DE APARCAMENTO

1	2
3	4
5	

NOVEMBRO 2018
ESCALA A3 1/2.000
ESCALA A1 1/1.000

CONCELLO DE MONFORTE DE LEMOS
PLAN ESPECIAL DE PROTECCIÓN DO CONXUNTO
HISTÓRICO-ARTÍSTICO DE MONFORTE DE LEMOS

ORDENACIÓN URBANÍSTICA

REDE VIARIA E APARCAMENTO

CONCELLO DE MONFORTE DE LEMOS

PLANO Nº

6 5