
CONCELLO DE MONFORTE DE LEMOS

PLAN ESPECIAL DE PROTECCIÓN DO CONXUNTO HISTÓRICO-ARTÍSTICO DE MONFORTE DE LEMOS

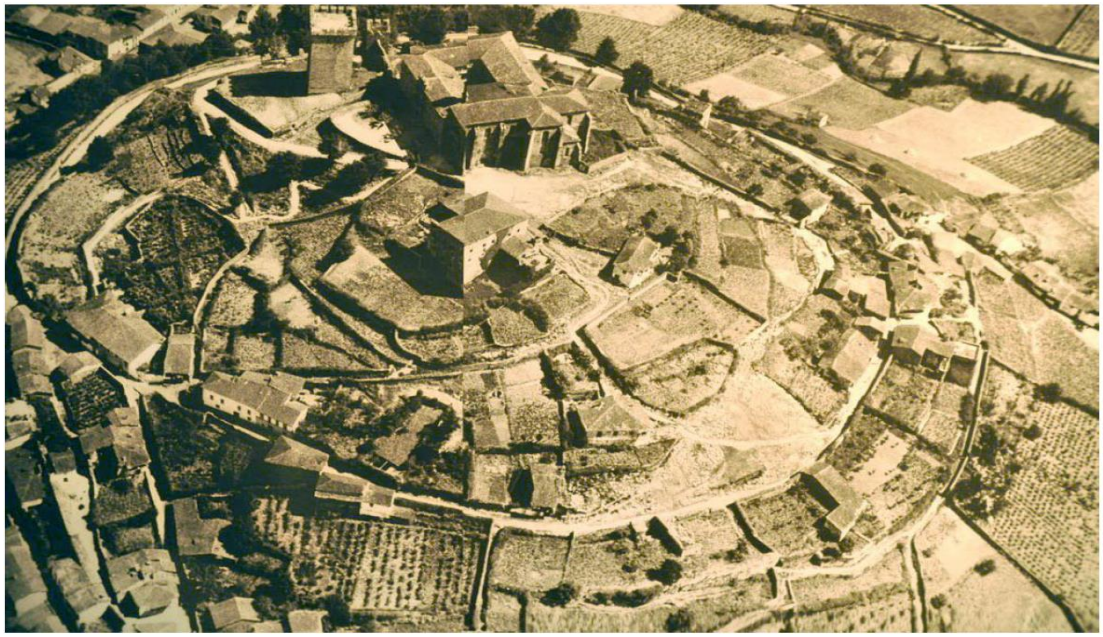

DOCUMENTO 09 de 12:

PLANOS INFORMACIÓN

Páxinas deste documento: 171, incluíndo esta

#	Descrición do documento
01	Resumo executivo
02	Información urbanística
03	Memoria de ordenación
04	Normativa urbanística
05	Catálogo de protección – Tomo I
06	Catálogo de protección – Tomo II
07	Estudo económico financieiro e programa de actuación
08	Anexo de habitabilidade
09	**Planos información**
10	Planos ordenación
11	Documento ambiental estratéxico
12	Relación de titulares catastrais

DILIXENCIA para facer constar que este plan foi aprobado inicialmente pola Xunta de Goberno Local deste Concello en sesión celebrada o día 10 de xullo de 2017.

O Secretario do Concello de Monforte de Lemos

José María Baños Campo

DOCUMENTO FIRMADO DIGITALMENTE

La autenticidad de este documento se puede comprobar con el código 07E10001D32E00K0E8B8W6F5P9 en la Sede Electrónica de la Entidad


FIRMAS Y FECHAS

JOSE MARIA BAÑOS CAMPO-SECRETARIO - 03/08/2017
serialNumber=S2833002E,CN=Sello de tiempo TS@ - @firma,OU=Secretaría General de Administración Digital,O=Secretaría de Estado de Función Pública,C=ES - 03/08/2017 15:58:08

DOCUMENTO: 20170119598

CONCELLO DE MONFORTE DE LEMOS

PLAN ESPECIAL DE PROTECCIÓN DO CONXUNTO HISTÓRICO-ARTÍSTICO DE MONFORTE DE LEMOS

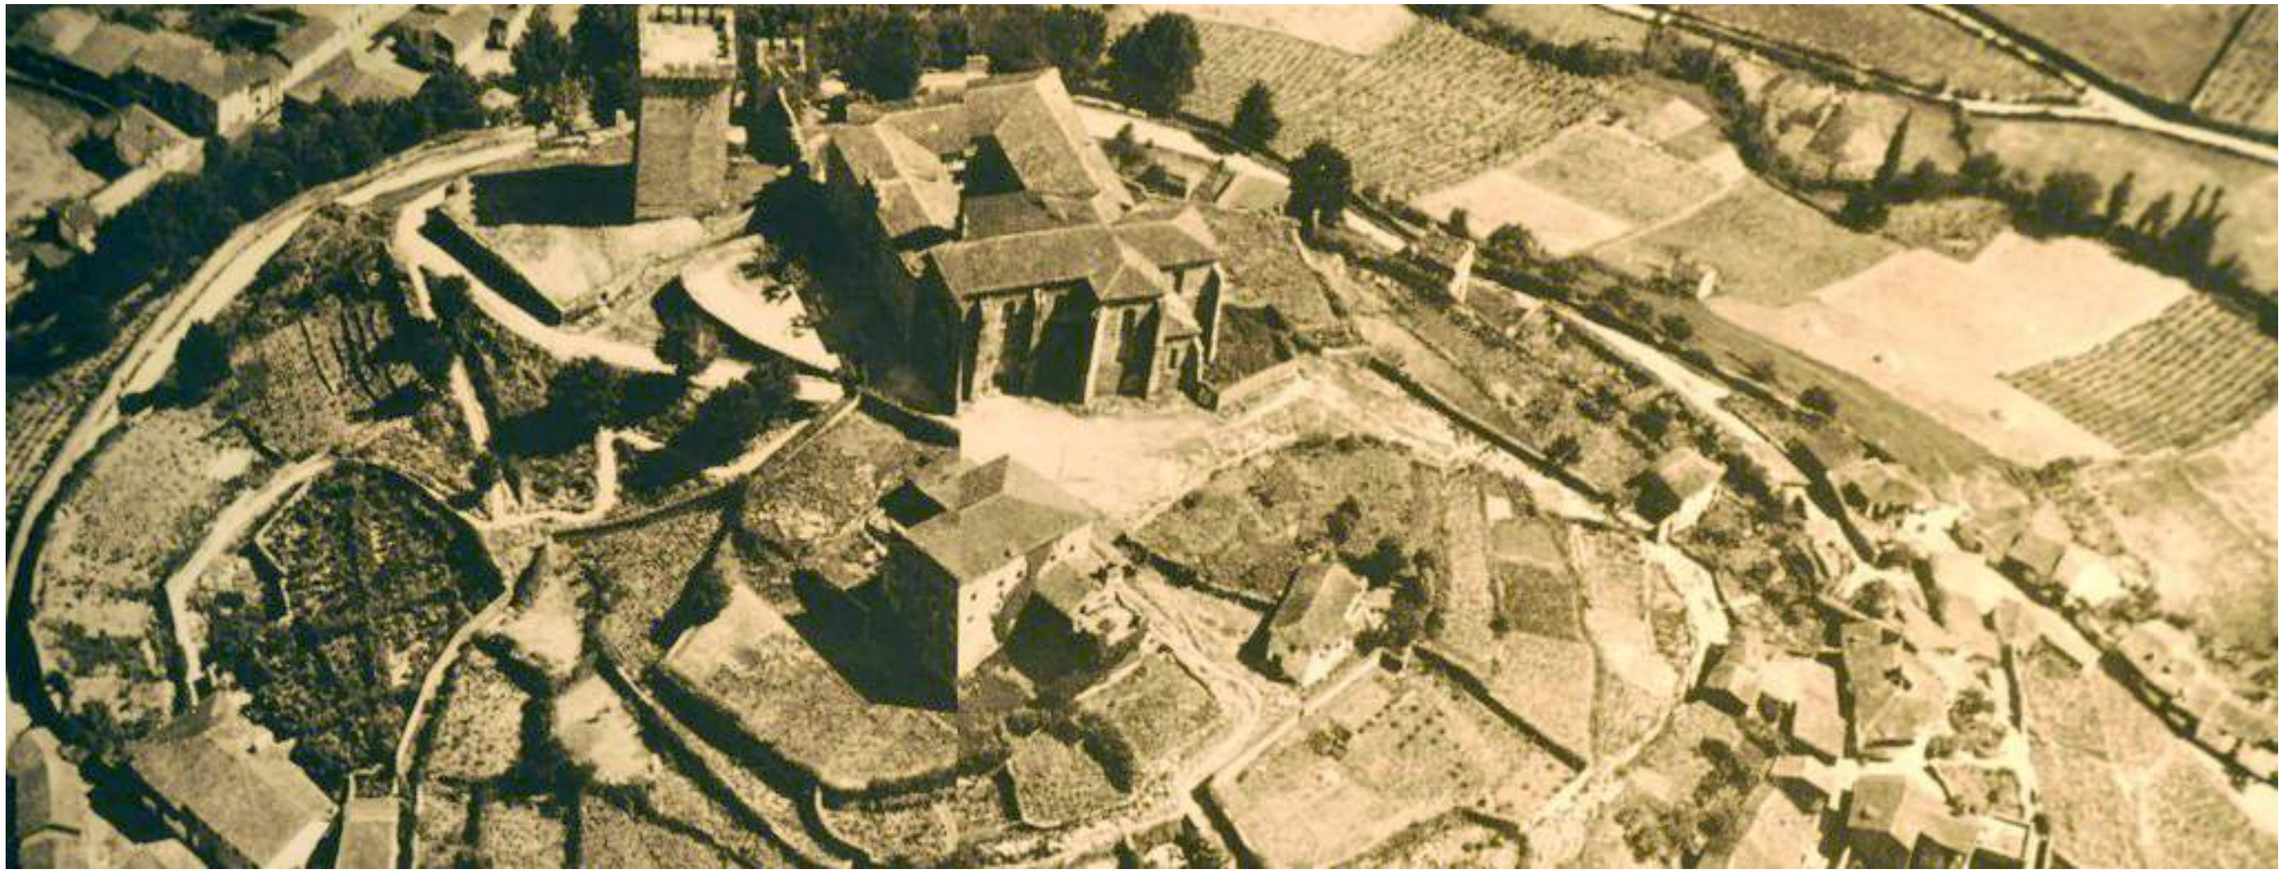

PLANOS DE INFORMACIÓN

NOVEMBRO 2016

PLAN ESPECIAL DE PROTECCIÓN E REHABILITACIÓN DO CONXUNTO HISTÓRICO DE MONFORTE DE LEMOS.

DOCUMENTO PARA APROBACIÓN INICIAL.

PLANOS DE INFORMACIÓN. NOVEMBRO 2016

PLAN ESPECIAL DE PROTECCIÓN E REHABILITACIÓN DO CONXUNTO HISTÓRICO DE MONFORTE DE LEMOS.

DOCUMENTO PARA APROBACIÓN INICIAL. NOVEMBRO 2016

O presente Documento para aprobación inicial do PLAN ESPECIAL DE PROTECCIÓN DO CONXUNTO HISTÓRICO-ARTÍSTICO DE MONFORTE DE LEMOS foi producido pola Oficina de Planeamiento, S.A. para o CONCELLO DE MONFORTE DE LEMOS, elaborándose en desenvolvemento do contrato de servizos para a súa redacción.

O que certifico en A Coruña, novembro de 2016.

Asdo.: Ánxel Viña Carregal

PLAN ESPECIAL DE PROTECCIÓN E REHABILITACIÓN DO CONXUNTO HISTÓRICO DE MONFORTE DE LEMOS.

DOCUMENTO PARA APROBACIÓN INICIAL. NOVEMBRO 2016

EQUIPO REDACTOR.

Ánxel Viña Carregal. Economista. Director do Plan.
Alfonso Díaz Revilla. Arquitecto. Coordinador.
Felipe Peña Pereda. Dr. Arquitecto. Consultor.
José Díaz Sotelo. Arquitecto.
M. Mar García García. Arquitecta.
Ana Marquina Torres. Arquitecta.
Santiago García Camacho. Arquitecto.
Maria Viña Segura. Arquitecta.
Estela Freire Pérez. Arquitecta.
Francisco Díaz Gallego. Arquitecto.
Valerio González Somoza. Arquitecto.
Fernando López Alsina. Dr. en Historia.
Miguel-Anxo López-Felpeto Gómez. Arqueólogo.
Miguel Díaz Varela. Biólogo.

Francisco Agulló Torre. Estudiante de arquitectura.
Jordán Hernández Vidal. Estudiante de arquitectura.
Libertad Rodríguez González. Estudiante de arquitectura.

CONCELLO DE MONFORTE DE LEMOS

PLAN ESPECIAL DE PROTECCIÓN DO CONXUNTO HISTÓRICO-ARTÍSTICO DE MONFORTE DE LEMOS

CONCELLO DE MONFORTE DE LEMOS

INDICE :

	ESCALA	Nº FOLLAS
PLANO 1 ÁMBITO DO PLAN ESPECIAL	1/6.000	1
PLANO 2 NORMAS SUBSIDIARIAS	1/6.000	1
PLANO 3 CODIFICACIÓN	1/2.000	5
PLANO 4 PARCELARIO	1/2.000	5
PLANO 5 IDADE DA EDIFICACIÓN	1/2.000	5
PLANO 6 ESTADO DA EDIFICACIÓN	1/2.000	5
PLANO 7 ALTURAS DA EDIFICACIÓN	1/2.000	5
PLANO 8 USOS GLOBAIS DA EDIFICACIÓN	1/2.000	5
PLANO 9 USOS E INTENSIDADES DA EDIFICACIÓN	1/2.000	5
PLANO 10 RÉXIME DA PROPIEDADE DA EDIFICACIÓN	1/2.000	5
PLANO 11 ZONAS VERDES E EQUIPAMENTOS	1/2.000	5
PLANO 12 REDE VIARIA E APARCAMENTO	1/2.000	5
PLANO 13 PAVIMENTACIÓN DO ESPAZO PÚBLICO	1/2.000	5
PLANO 14.1 INFRAESTRUTURAS. REDE DE ABASTECEMENTO	1/2.000	5
PLANO 14.2 INFRAESTRUTURAS. REDE DE SANEAMENTO	1/2.000	5
PLANO 14.3 INFRAESTRUTURAS. REDE DE GAS	1/2.000	5
PLANO 14.4 INFRAESTRUTURAS. REDE ELÉCTRICA	1/2.000	5
PLANO 14.5 INFRAESTRUTURAS. REDE DE ILUMINACIÓN	1/2.000	5
PLANO 14.6 INFRAESTRUTURAS. REDE DE TELECOMUNICACIÓNS	1/2.000	5
PLANO 15 VALORACIÓN ARQUITECTÓNICA	1/2.000	5
PLANO 16 ALZADOS DA EDIFICACIÓN	1/500	50
PLANO 17 INTERVENCIÓNS ARQUEOLÓXICAS	1/3.500	2

PLANOS DE INFORMACIÓN

NOVEMBRO 2016

OFICINA DE PLANEAMIENTO S.A.

621100.00

4709650.00

ÁMBITO PLAN ESPECIAL

CONCELLO DE MONFORTE DE LEMOS

PLAN ESPECIAL DE PROTECCIÓN DO CONXUNTO HISTÓRICO-ARTÍSTICO DE MONFORTE DE LEMOS


OFICINA DE PLANEAMENTO S.A.

CONCELLO DE MONFORTE DE LEMOS

NOVEMBRO 2016	INFORMACIÓN URBANÍSTICA	PLANO Nº
ESCALA A3 1/6.000 ESCALA A1 1/3.000	ÁMBITO DO PLAN ESPECIAL	1

621100.00

4709650.00

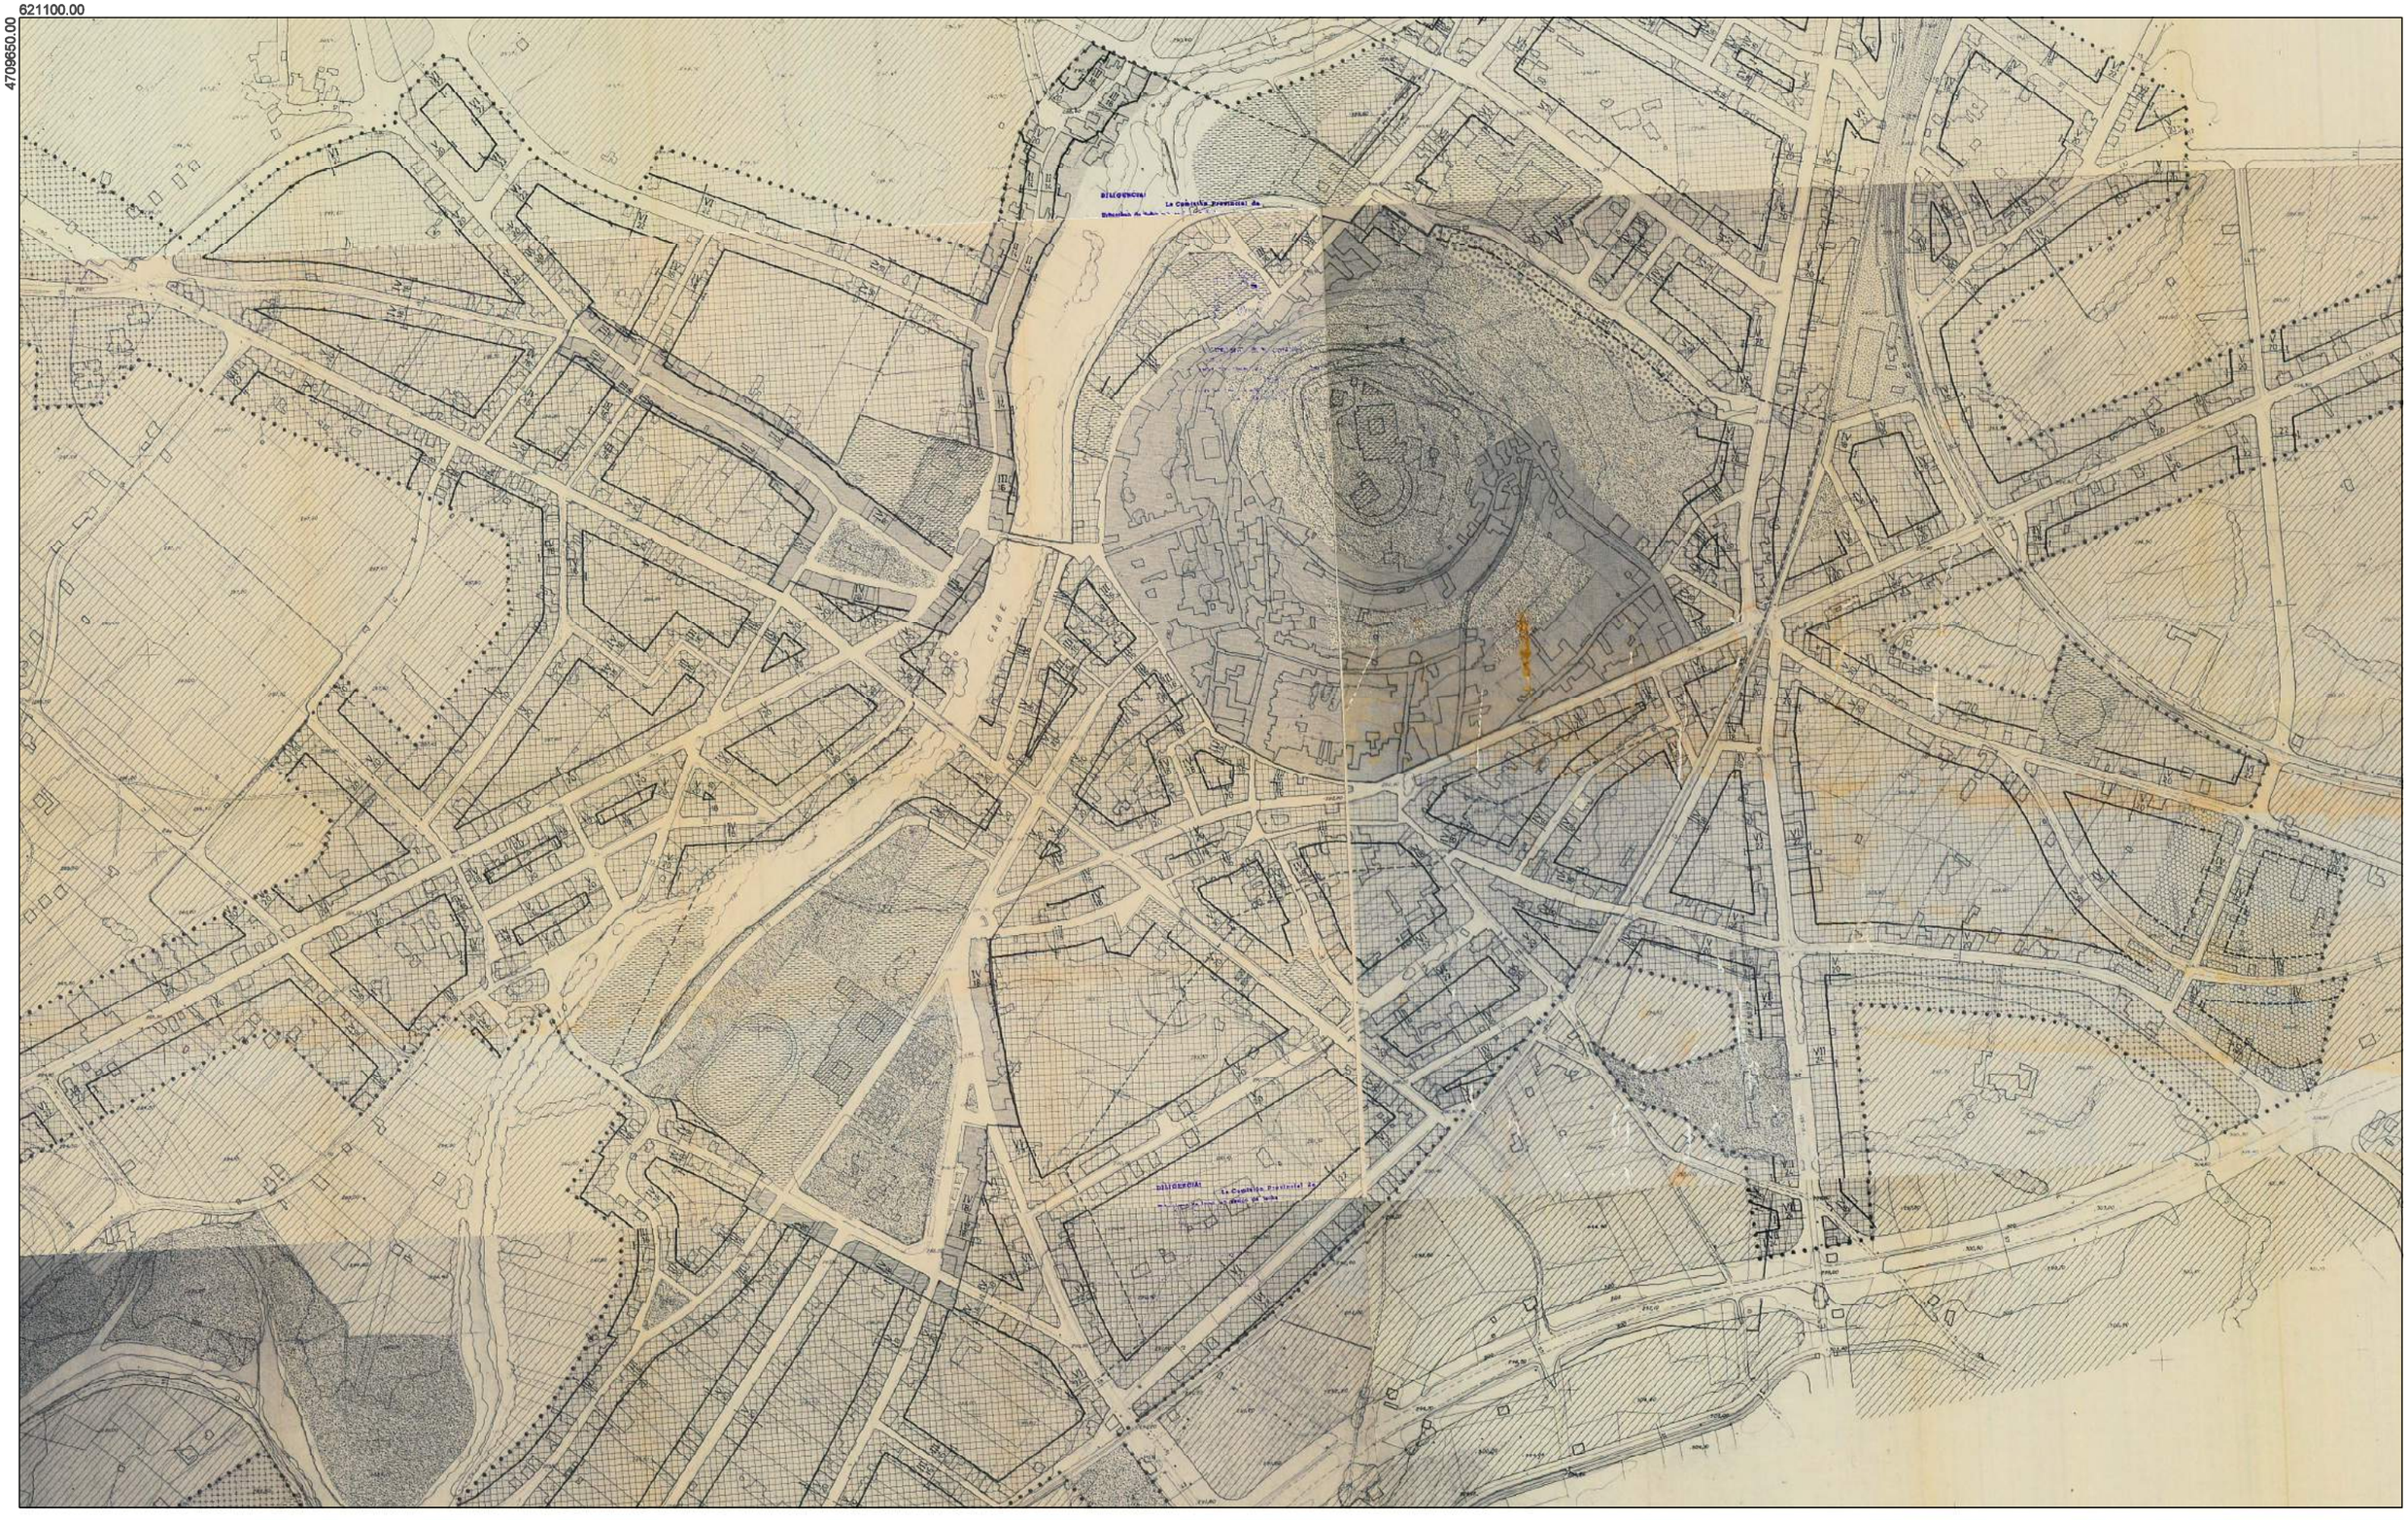

SU SUELO URBANO

- CA. CASCO ANTIGUO
- RC. RESIDENCIAL CERRADA
- RA RESIDENCIAL ABIERTA
- RA/VU RESIDENCIAL ABIERTA (Vivienda Unifamiliar)
- RM RESIDENCIAL MIXTA
- RM/E RESIDENCIAL MIXTA EXTENSIVA
- RM/VU RESIDENCIAL MIXTA (Vivienda Unifamiliar)
- I INDUSTRIAL
- D DOTACIONAL
- CD CENTRO DIFERENCIADO
- FC FERROVIARIO
- EL ESPACIO LIBRE

SUB SUELO URBANIZABLE

- SUB SUELO URBANIZABLE
- Zona Conjunto Historico Artistico
- Zona de Protección do C.H.A.
- Delimitación de Suelo Urbano

CONCELLO DE MONFORTE DE LEMOS

OFICINA DE PLANEAMIENTO

PLAN ESPECIAL DE PROTECCIÓN DO CONXUNTO HISTÓRICO-ARTÍSTICO DE MONFORTE DE LEMOS

CONCELLO DE MONFORTE DE LEMOS

NOVEMBRO 2016

ESCALA A3 1/5.000
ESCALA A1 1/3.000

INFORMACIÓN URBANÍSTICA

NORMAS SUBSIDIARIAS

PLANO Nº 2

621100.00

4709650.00

ÁMBITO PLAN ESPECIAL

LÍMITE DO CUARTEIRÓN

LÍMITE DA UNIDADE PARCELARIA

18820 CÓDIGO DO CUARTEIRÓN

90 CÓDIGO DA UNIDADE PARCELARIA

EDIFICACIÓN PRINCIPAL

PROLONGACIÓN EN PLANTA BAIXA

AGREGACIÓN PARCELARIA

1	2
3	4
5	

CONCELLO DE MONFORTE DE LEMOS

PLAN ESPECIAL DE PROTECCIÓN DO CONXUNTO HISTÓRICO-ARTÍSTICO DE MONFORTE DE LEMOS

OFICINA DO RANXEIRO S.L.

CONCELLO DE MONFORTE DE LEMOS

NOVEMBRO 2016

ESCALA A3 1/6.000
ESCALA A1 1/3.000

INFORMACIÓN URBANÍSTICA

CODIFICACIÓN

PLANO Nº 3

621500.00

4709650.00

Concello de Monforte de Lemos

Río Cabe

17940 17920 18920 20950 20920 22940 22953 22954 22937 23958 23954 23930 22923 21912 24930 23920 22920

ÁMBITO PLAN ESPECIAL	
	LÍMITE DO CUARTEIRÓN
	LÍMITE DA UNIDADE PARCELARIA
18820	CÓDIGO DO CUARTEIRÓN
90	CÓDIGO DA UNIDADE PARCELARIA
	EDIFICACIÓN PRINCIPAL
	PROLONGACIÓN EN PLANTA BAIXA
	AGREGACIÓN PARCELARIA

1	2
3	4
5	

OFICINA DO PLANEAMENTO S.A.

CONCELLO DE MONFORTE DE LEMOS

PLAN ESPECIAL DE PROTECCIÓN DO CONXUNTO HISTÓRICO-ARTÍSTICO DE MONFORTE DE LEMOS

CONCELLO DE MONFORTE DE LEMOS

NOVEMBRO 2016

ESCALA A3 1/2.000
ESCALA A1 1/1.000

INFORMACIÓN URBANÍSTICA

CODIFICACIÓN

PLANO Nº 3 1

622300.00

4709650.00

Río Cabe

Concello de Monforte de Lemos

Arroio Cagide


Arroio Lazarelos

25950 24

24950 24950 23933 24930 23920

25940 27930 28922 27930

25928 24920 24927 24923 25920 26923 26930 24925 25911 24912 27918 27917 26912 27900 28920

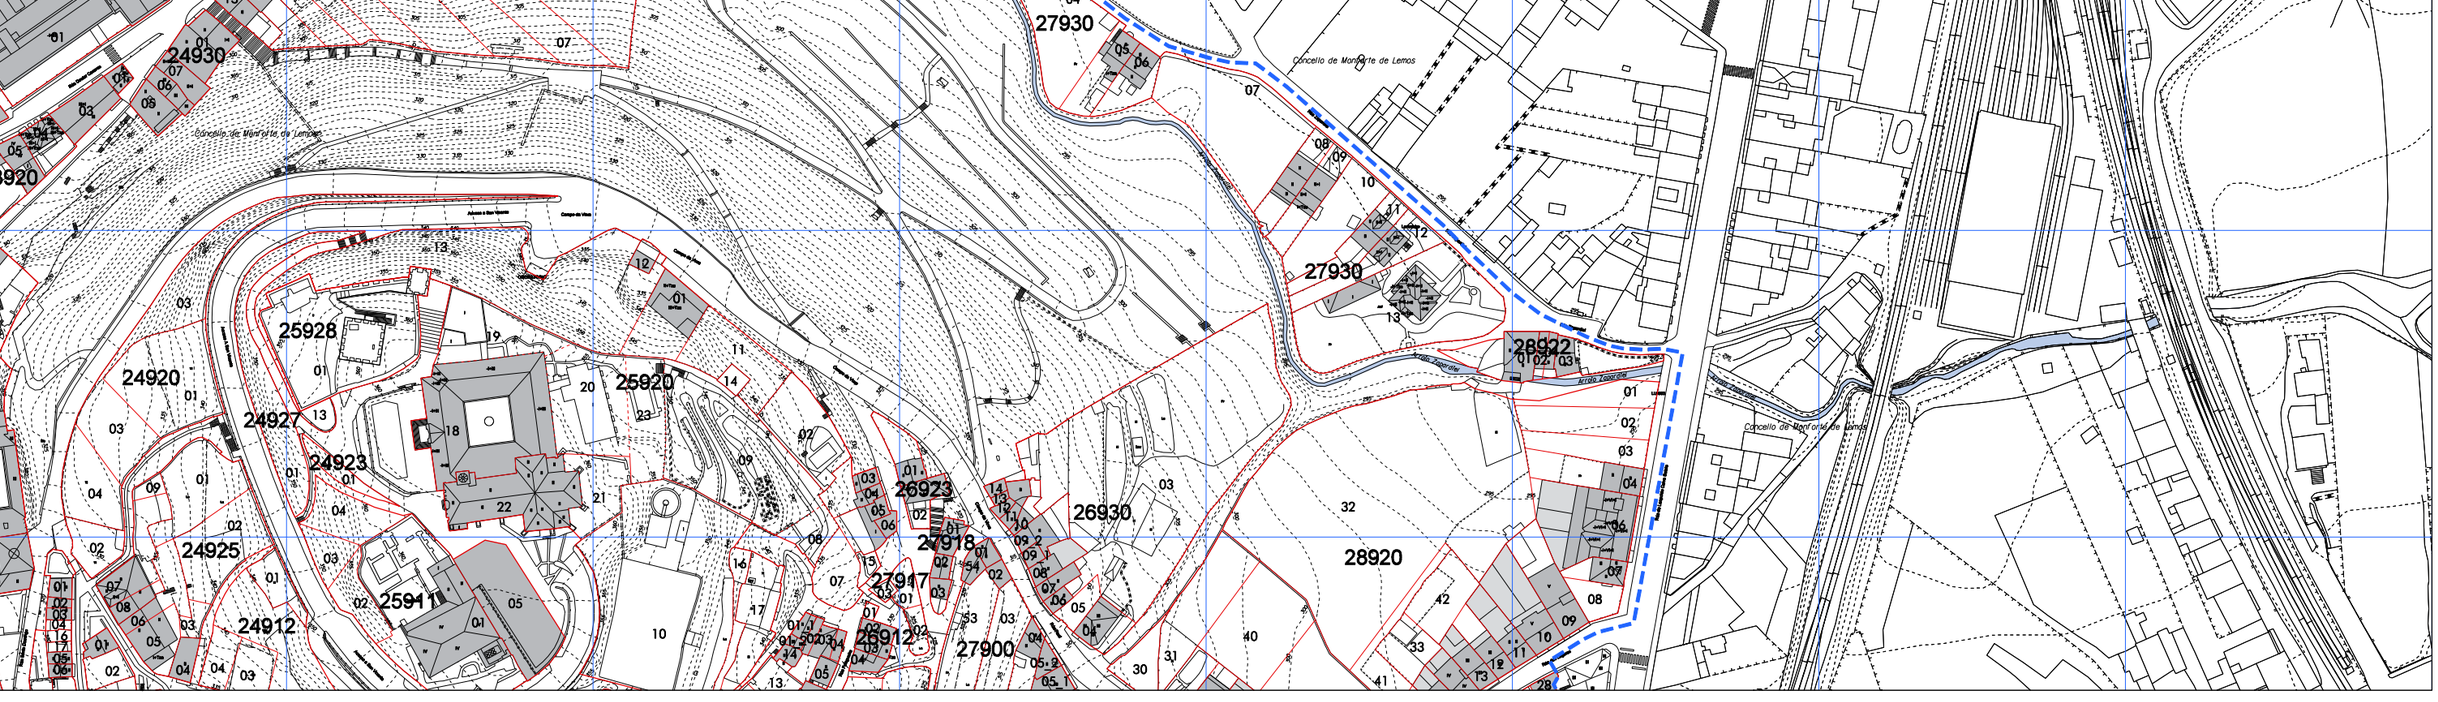

ÁMBITO PLAN ESPECIAL	LÍMITE DO CUARTEIRÓN	EDIFICACIÓN PRINCIPAL
	LÍMITE DA UNIDADE PARCELARIA	PROLONGACIÓN EN PLANTA BAIXA
18820	CÓDIGO DO CUARTEIRÓN	AGREGACIÓN PARCELARIA
90	CÓDIGO DA UNIDADE PARCELARIA	

1	2
3	4
5	

CONCELLO DE MONFORTE DE LEMOS

PLAN ESPECIAL DE PROTECCIÓN DO CONXUNTO HISTÓRICO-ARTÍSTICO DE MONFORTE DE LEMOS

OFICINA DE PLANEAMENTO DA

CONCELLO DE MONFORTE DE LEMOS

NOVEMBRO 2016

ESCALA A3 1/2.000
ESCALA A1 1/1.000

INFORMACIÓN URBANÍSTICA

CODIFICACIÓN

PLANO Nº 3 2

621500.00

4709150.00

Concello de Monforte de Lemos

Río Cabe

18920 20920 20915 21913 21916 21915 21892 22920 23920 22901 23900 20900 21906 22900 23892 20894 22890 23890 21880 22886 24887 24870 19860

ÁMBITO PLAN ESPECIAL

LÍMITE DO CUARTEIRÓN

LÍMITE DA UNIDADE PARCELARIA

18820 CÓDIGO DO CUARTEIRÓN

90 CÓDIGO DA UNIDADE PARCELARIA

EDIFICACIÓN PRINCIPAL

PROLONGACIÓN EN PLANTA BAIXA

AGREGACIÓN PARCELARIA

1	2
3	4
5	

OFICINA DE PLANEAMENTO S.A.

CONCELLO DE MONFORTE DE LEMOS

PLAN ESPECIAL DE PROTECCIÓN DO CONXUNTO HISTÓRICO-ARTÍSTICO DE MONFORTE DE LEMOS

CONCELLO DE MONFORTE DE LEMOS

NOVEMBRO 2016

ESCALA A3 1/2.000
ESCALA A1 1/1.000


INFORMACIÓN URBANÍSTICA

CODIFICACIÓN

PLANO Nº 3 3

622300.00

4709150.00

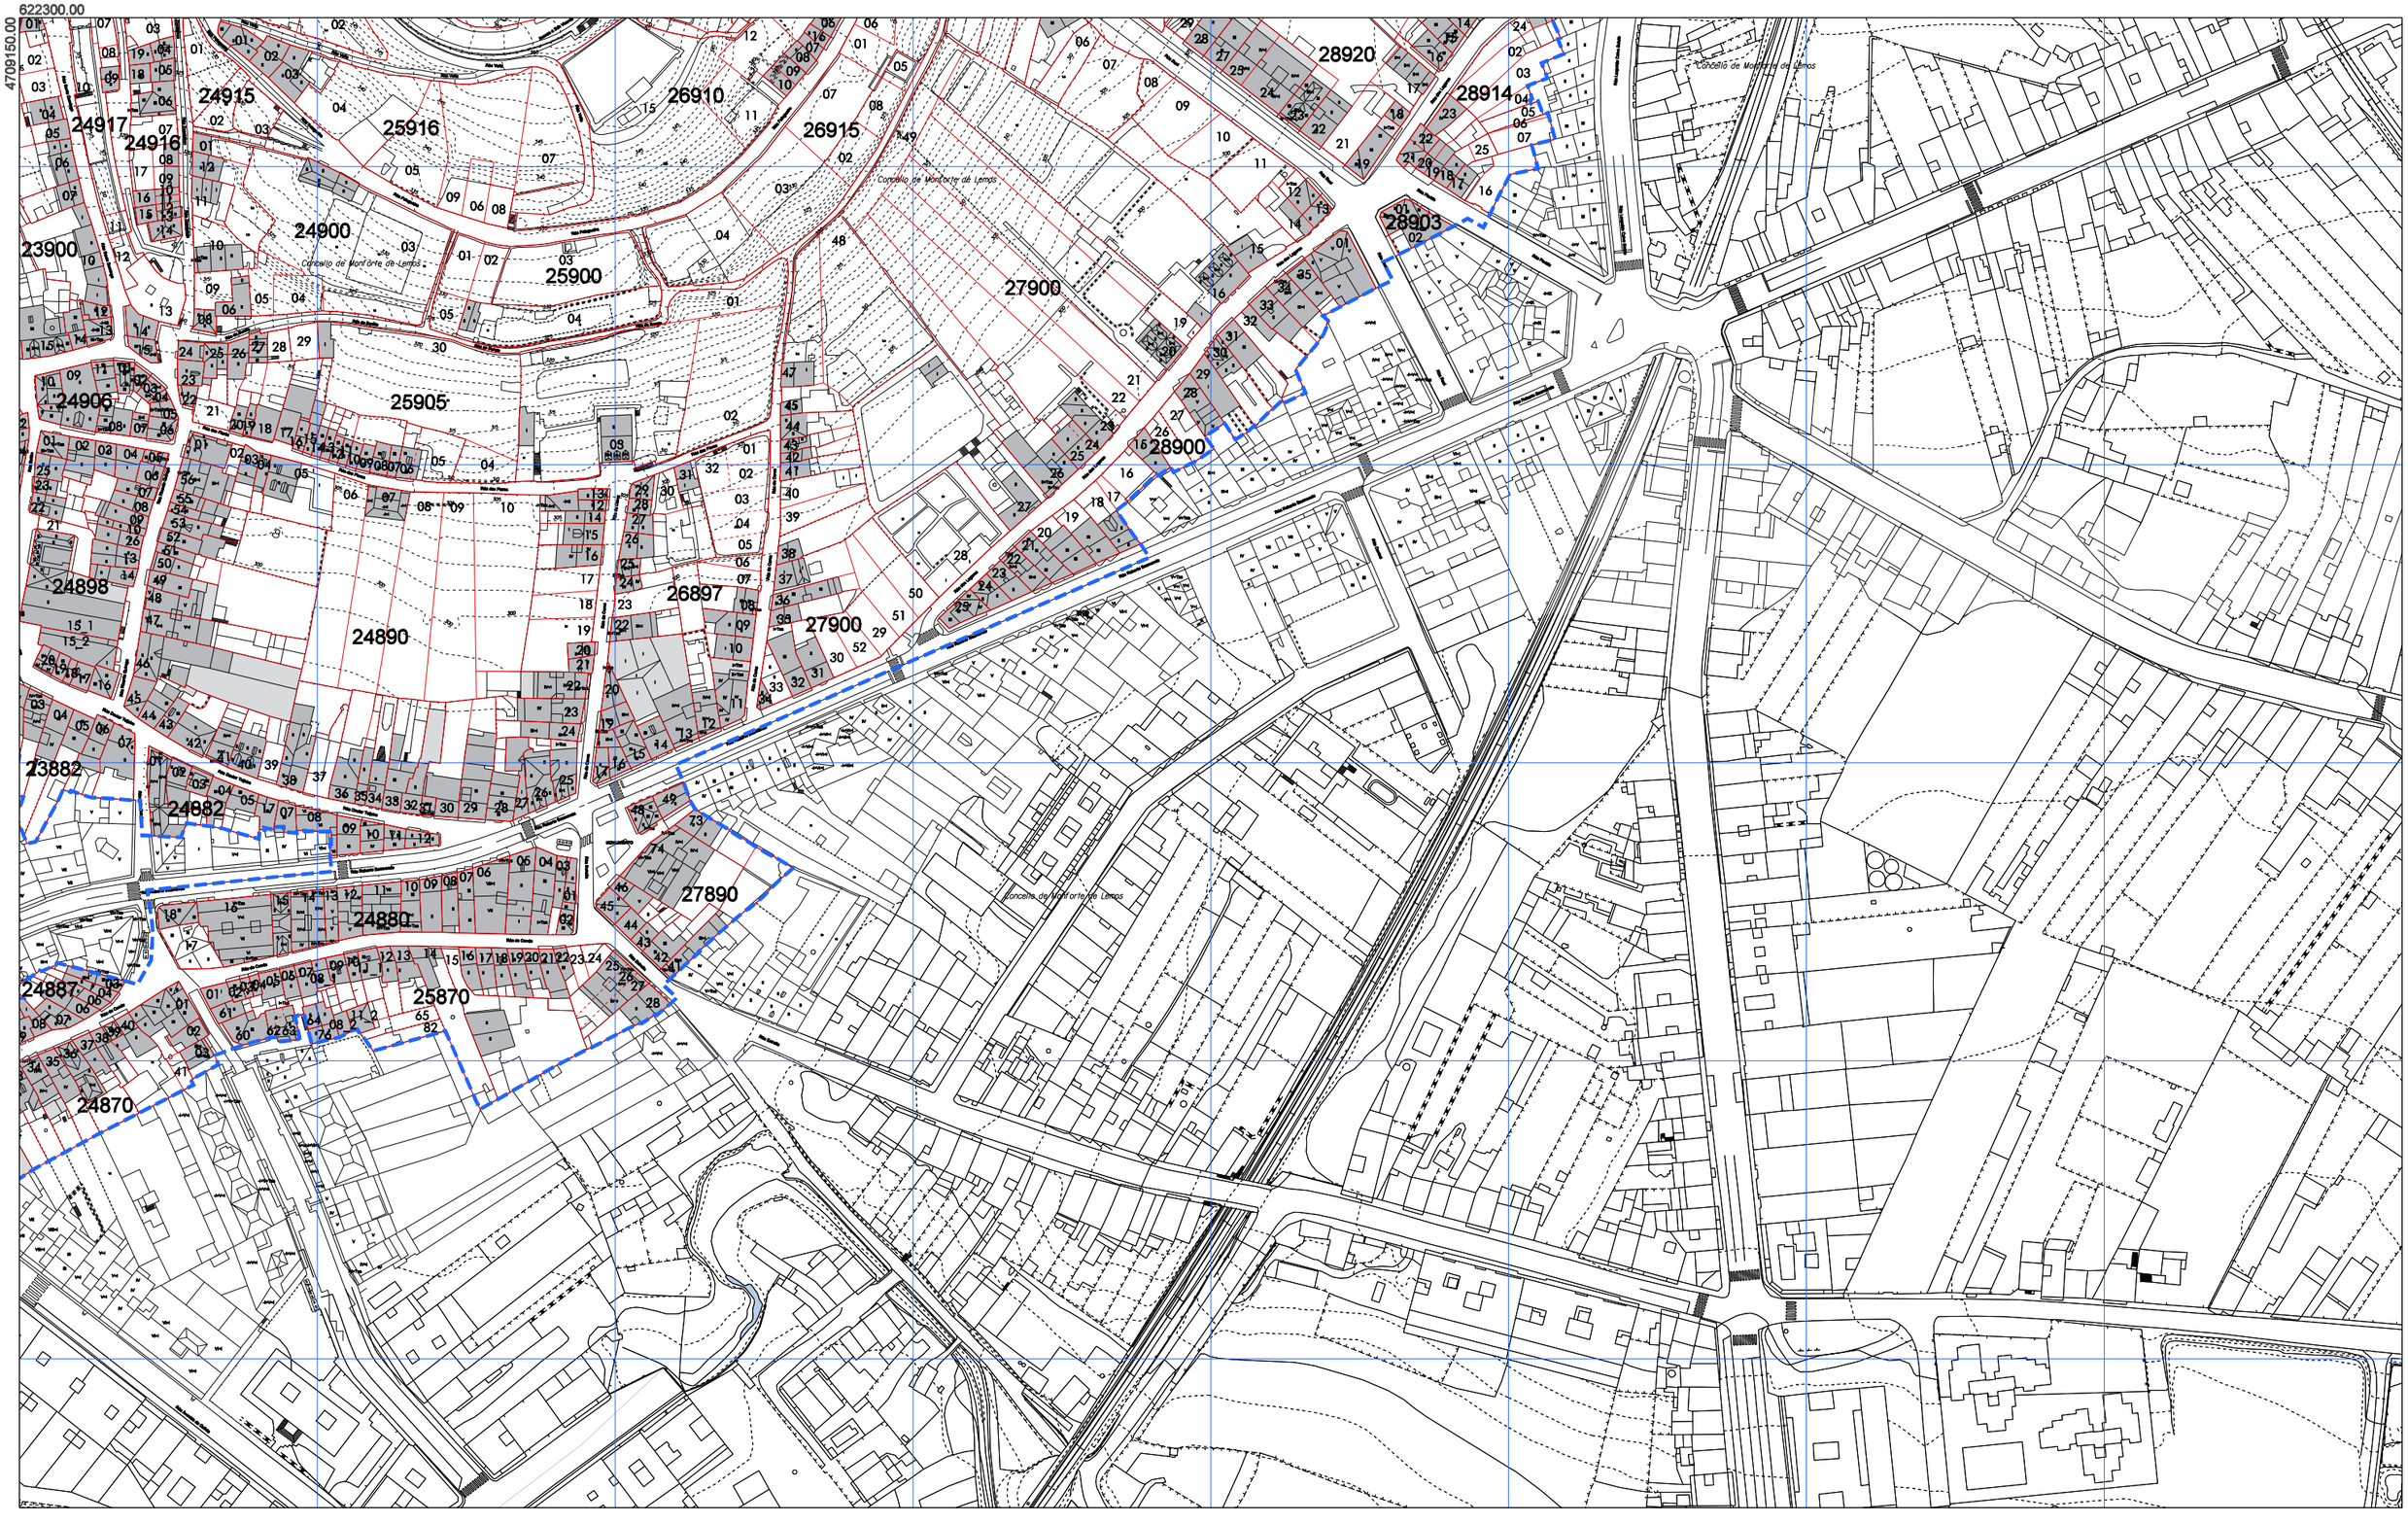

ÁMBITO PLAN ESPECIAL	
	LÍMITE DO CUARTEIRÓN
	LÍMITE DA UNIDADE PARCELARIA
18820	CÓDIGO DO CUARTEIRÓN
90	CÓDIGO DA UNIDADE PARCELARIA
	EDIFICACIÓN PRINCIPAL
	PROLONGACIÓN EN PLANTA BAIXA
	AGREGACIÓN PARCELARIA

1	2
3	4
5	

OFICINA DE PLANEAMENTO S.A.

CONCELLO DE MONFORTE DE LEMOS

PLAN ESPECIAL DE PROTECCIÓN DO CONXUNTO HISTÓRICO-ARTÍSTICO DE MONFORTE DE LEMOS

CONCELLO DE MONFORTE DE LEMOS

NOVEMBRO 2016

ESCALA A3 1/2.000
ESCALA A1 1/1.000


INFORMACIÓN URBANÍSTICA

CODIFICACIÓN

PLANO Nº 3 4

621500.00

4708650.00

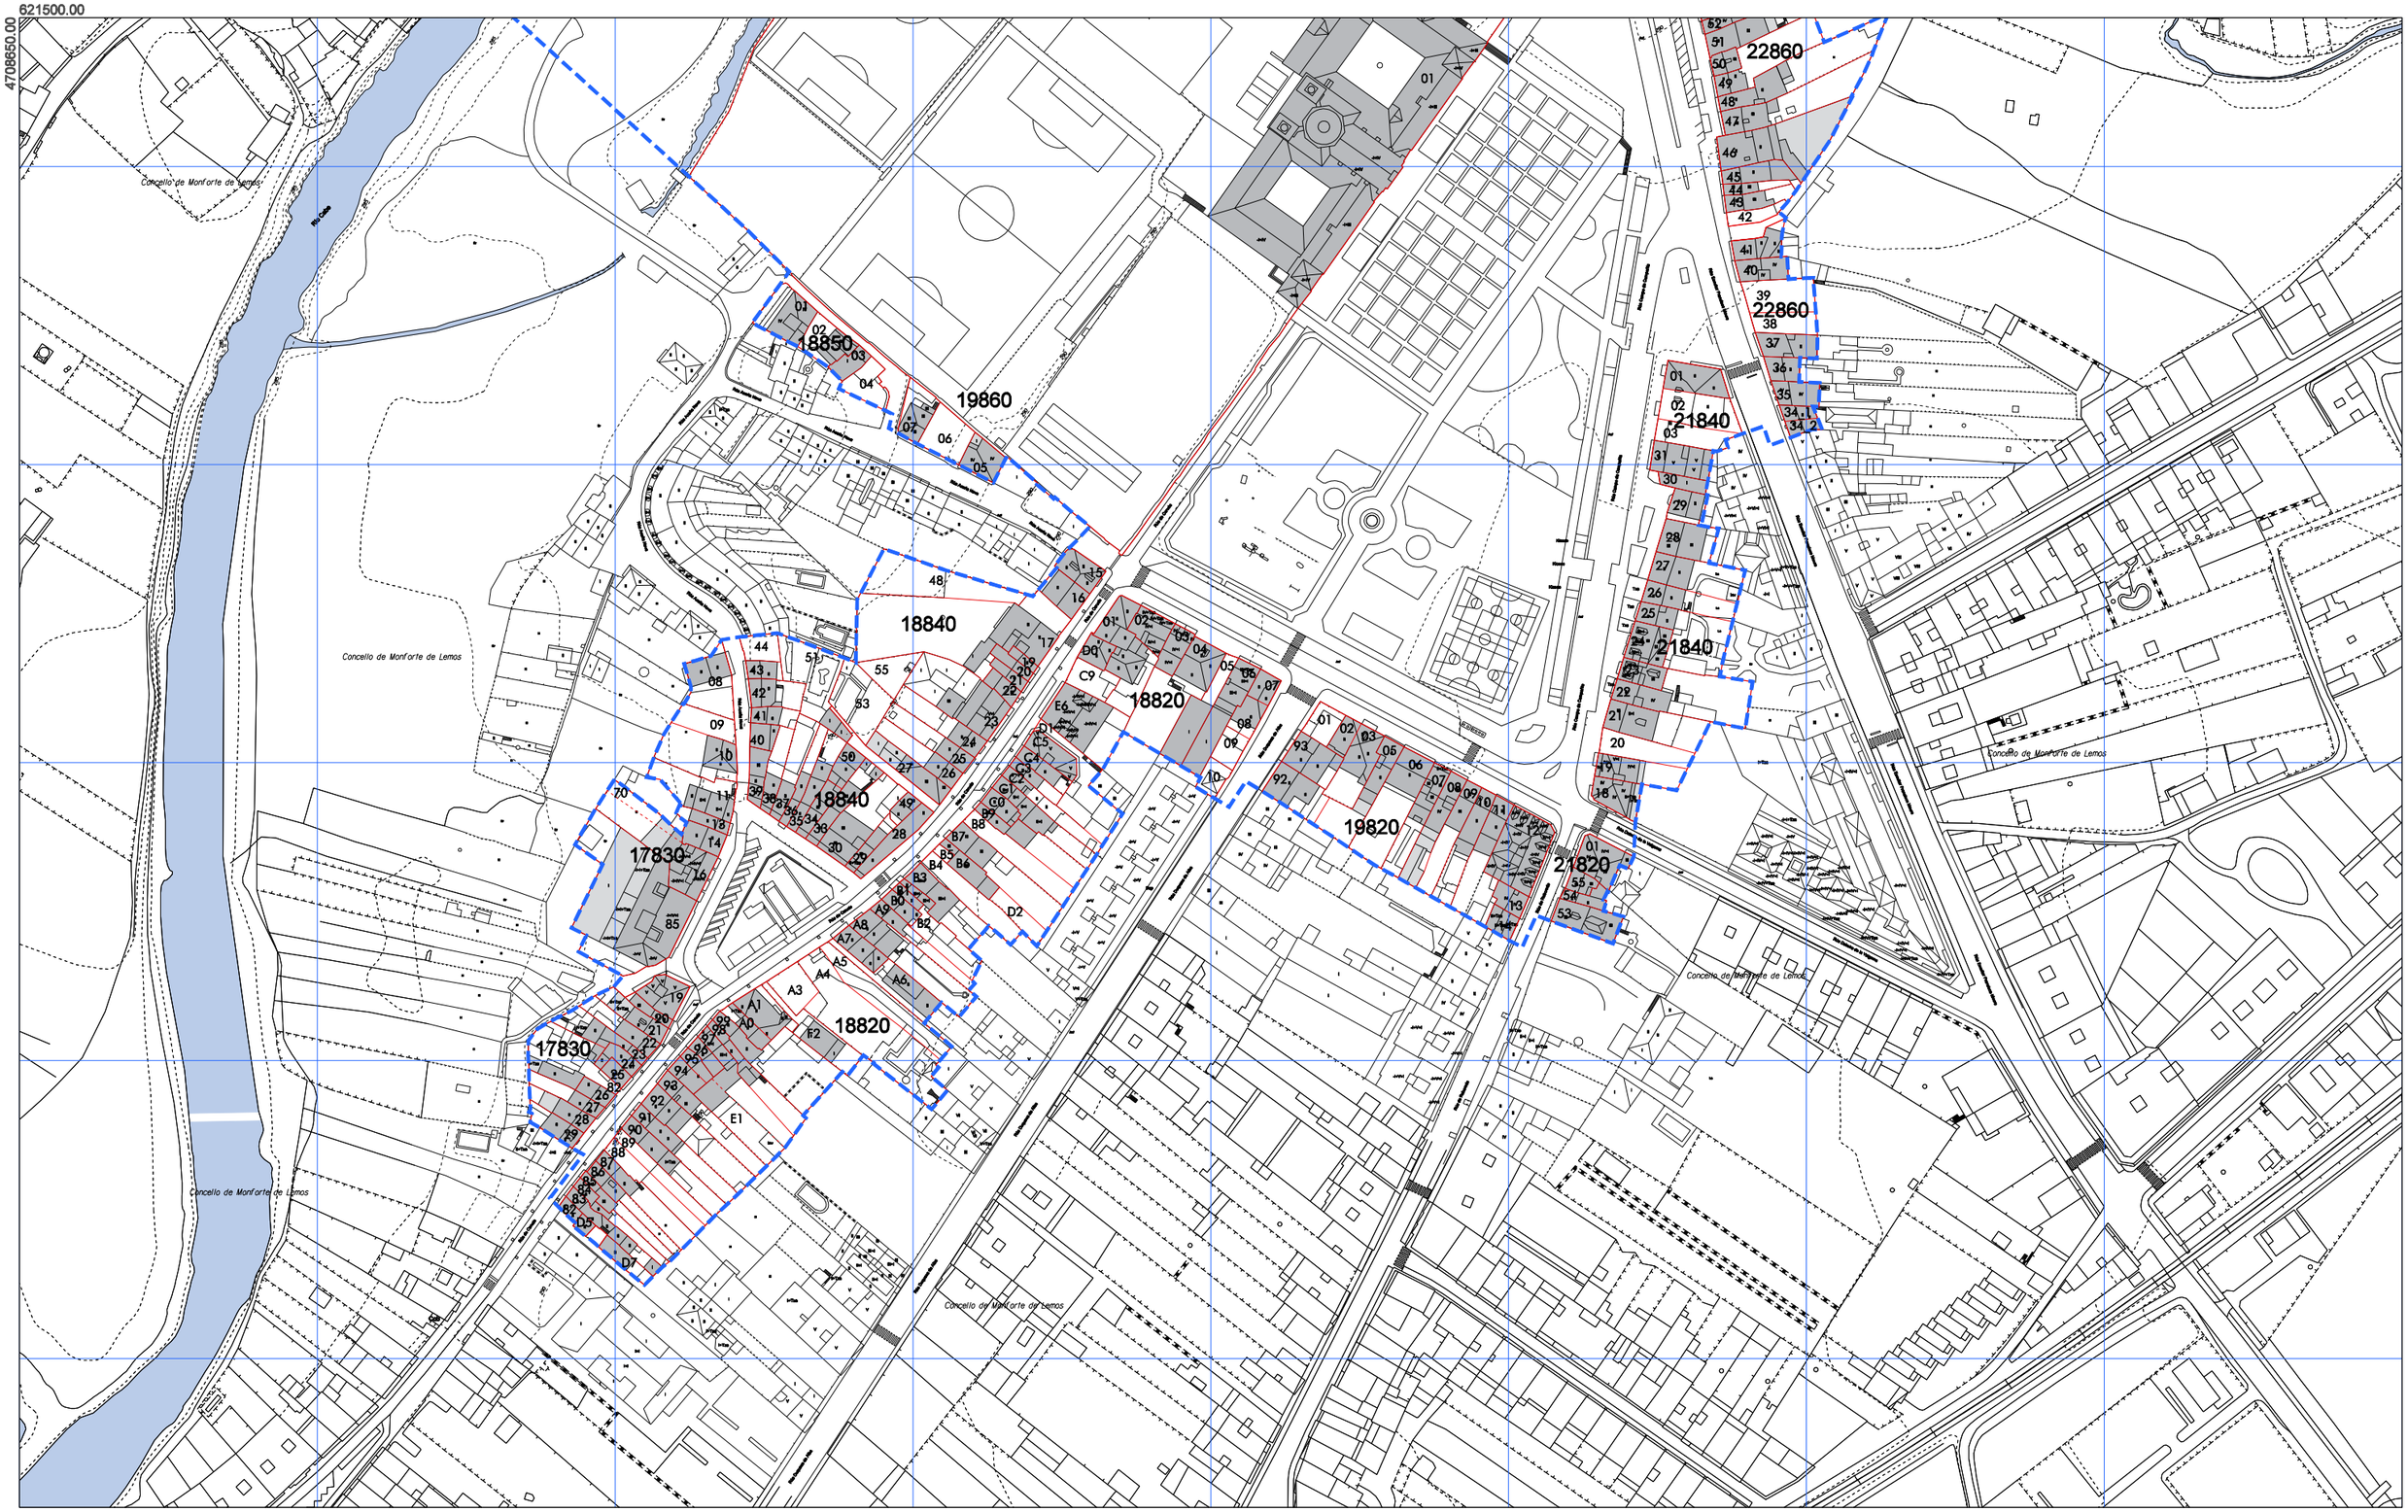

ÁMBITO PLAN ESPECIAL	
	LÍMITE DO CUARTEIRÓN
	LÍMITE DA UNIDADE PARCELARIA
18820	CÓDIGO DO CUARTEIRÓN
90	CÓDIGO DA UNIDADE PARCELARIA
	EDIFICACIÓN PRINCIPAL
	PROLONGACIÓN EN PLANTA BAIXA
	AGREGACIÓN PARCELARIA

1	2
3	4
5	

OFICINA DE RAMIRO S.A.

CONCELLO DE MONFORTE DE LEMOS

PLAN ESPECIAL DE PROTECCIÓN DO CONXUNTO HISTÓRICO-ARTÍSTICO DE MONFORTE DE LEMOS

CONCELLO DE MONFORTE DE LEMOS

NOVEMBRO 2016

ESCALA A3 1/2.000
ESCALA A1 1/1.000

INFORMACIÓN URBANÍSTICA

CODIFICACIÓN

PLANO Nº 3 5

621100.00

4709650.00

ÁMBITO PLAN ESPECIAL

LÍMITE DO CUARTEIRÓN

LÍMITE DA UNIDADE PARCELARIA

18820 CÓDIGO DO CUARTEIRÓN

90 CÓDIGO DA UNIDADE PARCELARIA

1	2
3	4
5	

CONCELLO DE MONFORTE DE LEMOS

PLAN ESPECIAL DE PROTECCIÓN DO CONXUNTO HISTÓRICO-ARTÍSTICO DE MONFORTE DE LEMOS

OFICINA DO PLANEAMENTO S.A.

CONCELLO DE MONFORTE DE LEMOS

NOVEMBRO 2016

ESCALA A3 1/6.000
ESCALA A1 1/3.000

INFORMACIÓN URBANÍSTICA

PARCELARIO

PLANO Nº 4

621500.00

4709650.00

Concello de Monforte de Lemos

Río Cabe

ÁMBITO PLAN ESPECIAL

LÍMITE DO CUARTEIRÓN

LÍMITE DA UNIDADE PARCELARIA

18820 CÓDIGO DO CUARTEIRÓN

90 CÓDIGO DA UNIDADE PARCELARIA

1	2
3	4
5	

CONCELLO DE MONFORTE DE LEMOS

PLAN ESPECIAL DE PROTECCIÓN DO CONXUNTO HISTÓRICO-ARTÍSTICO DE MONFORTE DE LEMOS

OFICINA DO PLANEAMENTO S.A.

CONCELLO DE MONFORTE DE LEMOS

NOVEMBRO 2016

ESCALA A3 1/2.000
ESCALA A1 1/1.000

INFORMACIÓN URBANÍSTICA

PARCELARIO

PLANO Nº 4 1

622300.00

4709650.00

ÁMBITO PLAN ESPECIAL

LÍMITE DO CUARTEIRÓN

LÍMITE DA UNIDADE PARCELARIA

18820 CÓDIGO DO CUARTEIRÓN

90 CÓDIGO DA UNIDADE PARCELARIA

1	2
3	4
5	

CONCELLO DE MONFORTE DE LEMOS

PLAN ESPECIAL DE PROTECCIÓN DO CONXUNTO HISTÓRICO-ARTÍSTICO DE MONFORTE DE LEMOS

NOVEMBRO 2016

ESCALA A3 1/2.000
ESCALA A1 1/1.000

INFORMACIÓN URBANÍSTICA

PARCELARIO

PLANO Nº 4 2

621500.00

4709150.00

Río Cabe

Concello de Monforte de Lemos

18920 20915 20920 21913 21916 21915 21906 20900 21892 22901 22920 23920 23900 22900 23892 22890 23890 20894 21880 22886 24887 24870 19860

ÁMBITO PLAN ESPECIAL	
	LÍMITE DO CUARTEIRÓN
	LÍMITE DA UNIDADE PARCELARIA
18820	CÓDIGO DO CUARTEIRÓN
90	CÓDIGO DA UNIDADE PARCELARIA

1	2
3	4
5	

OFICINA DE RANEXAMENTO S.A.

CONCELLO DE MONFORTE DE LEMOS

PLAN ESPECIAL DE PROTECCIÓN DO CONXUNTO HISTÓRICO-ARTÍSTICO DE MONFORTE DE LEMOS

CONCELLO DE MONFORTE DE LEMOS

NOVEMBRO 2016

ESCALA A3 1/2.000
ESCALA A1 1/1.000


INFORMACIÓN URBANÍSTICA

PARCELARIO

PLANO Nº 4 3

622300.00

4709150.00

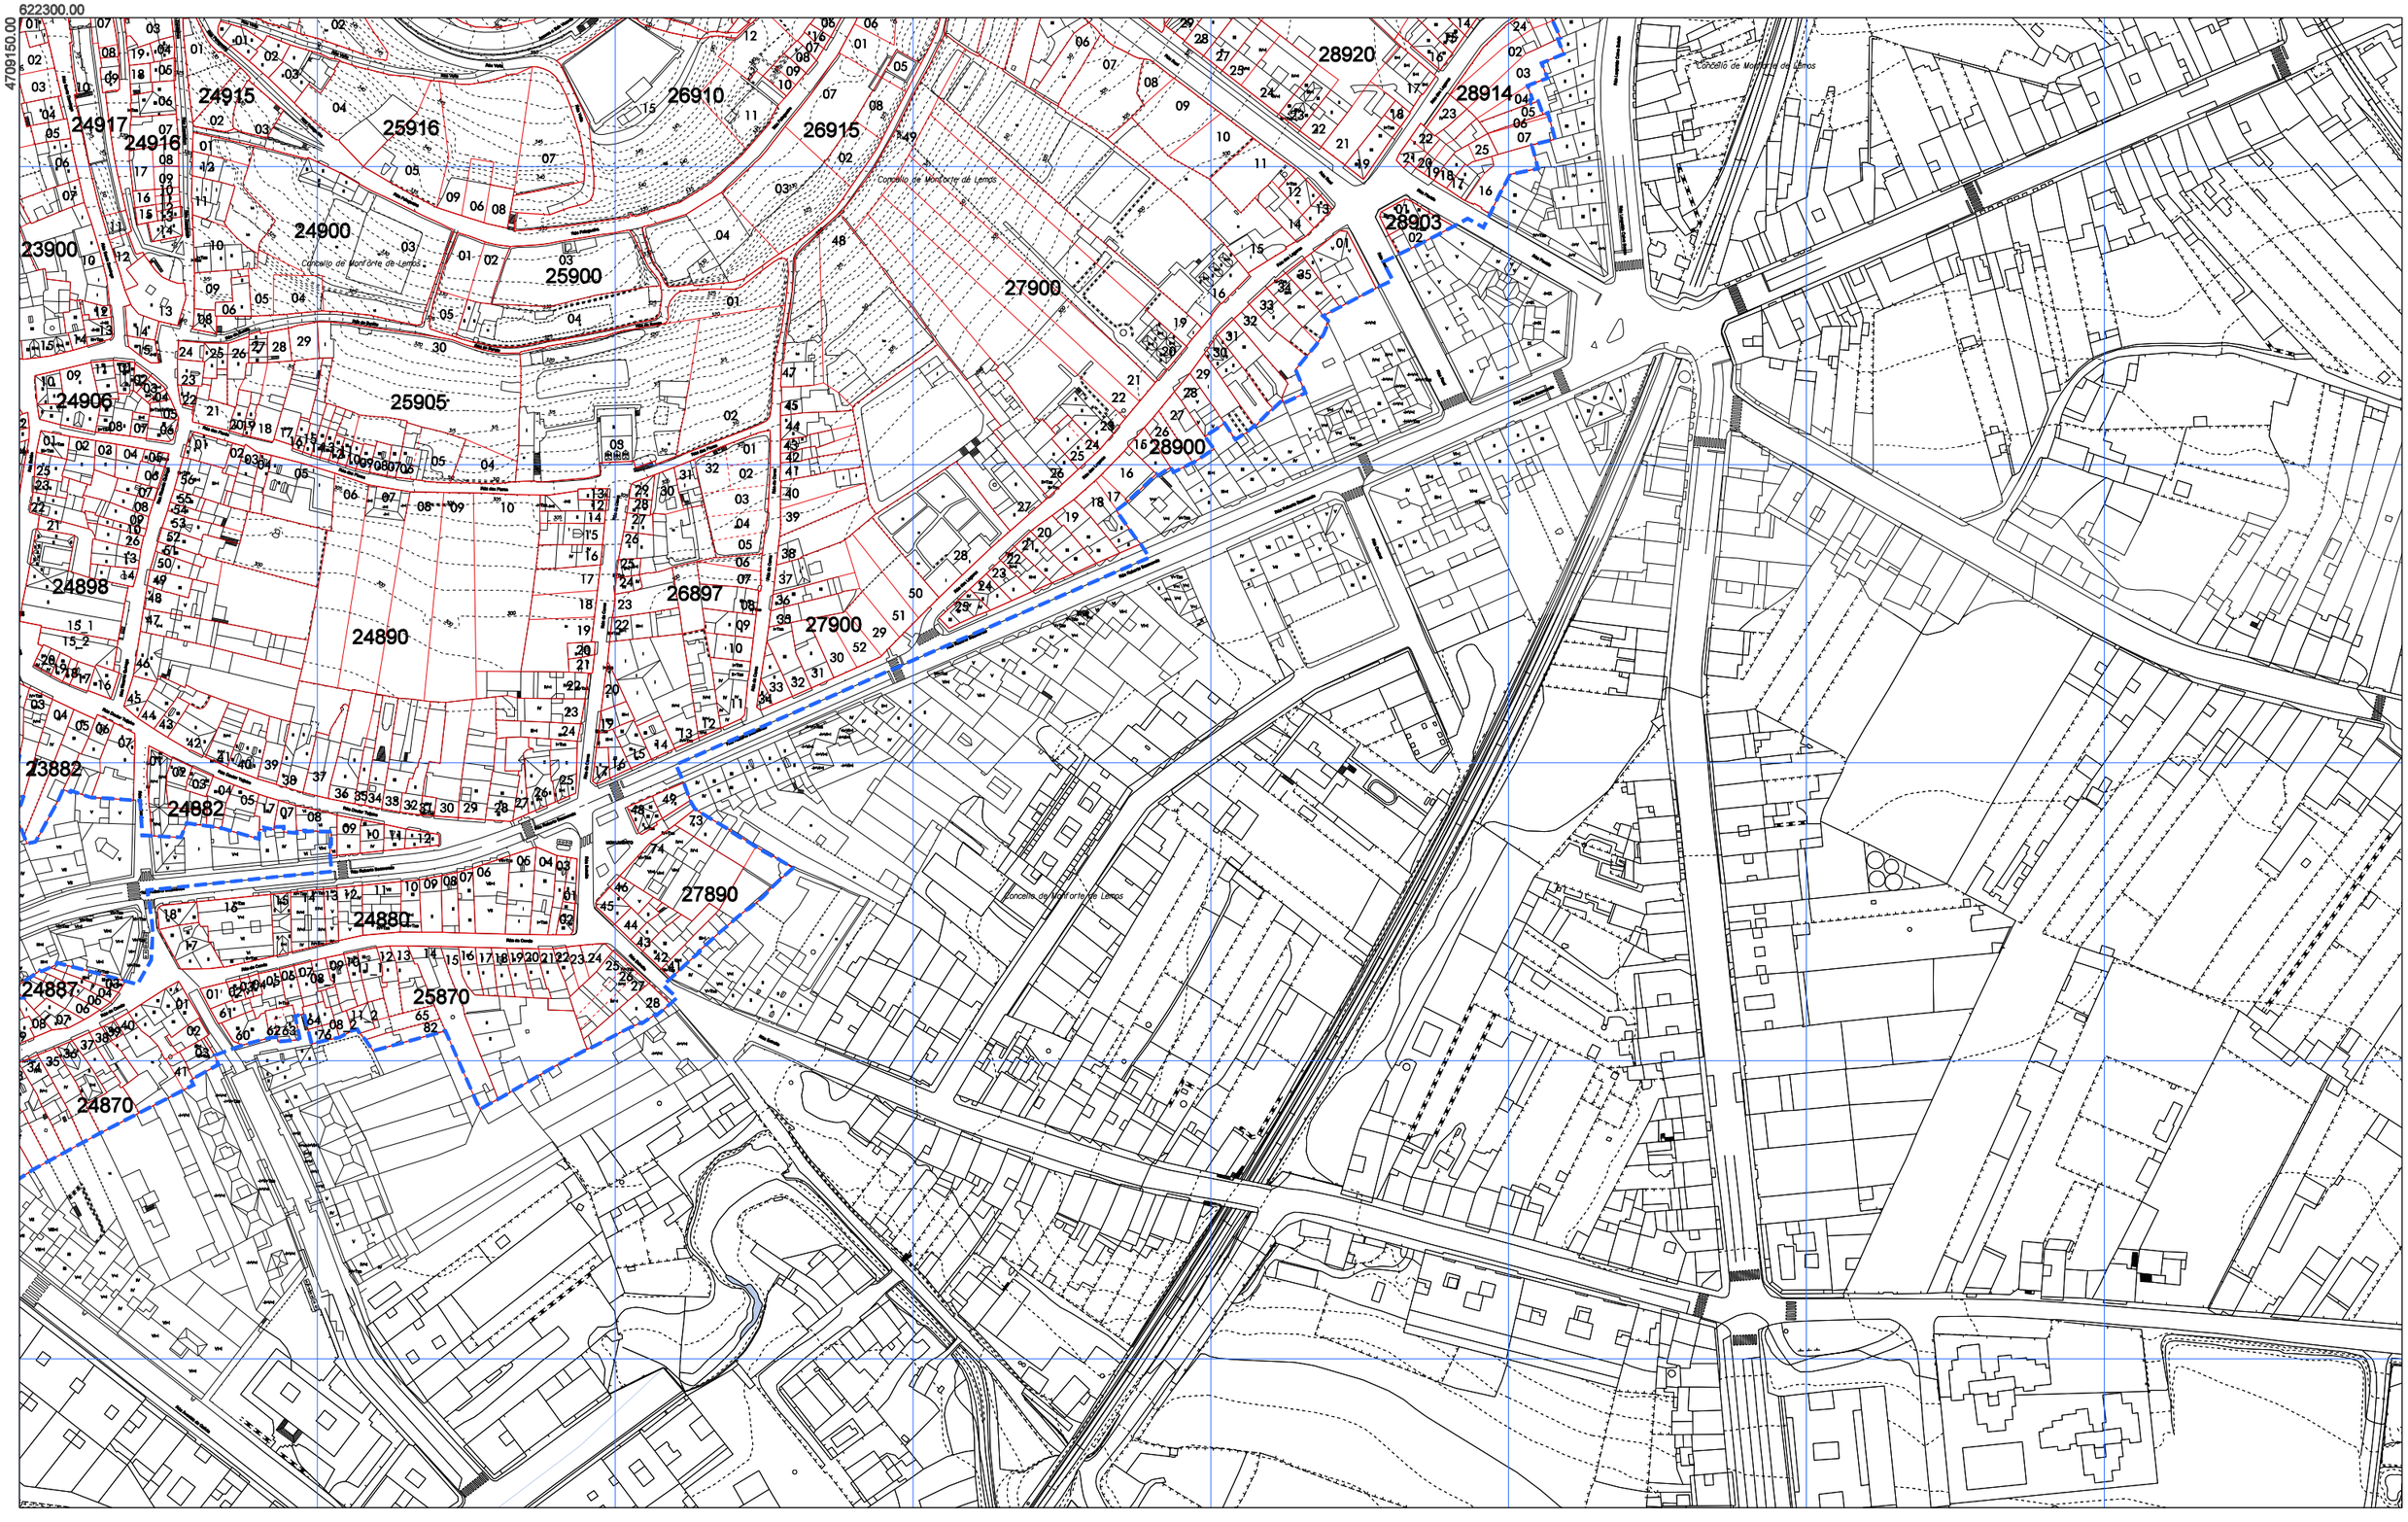

ÁMBITO PLAN ESPECIAL	
	LÍMITE DO CUARTEIRÓN
	LÍMITE DA UNIDADE PARCELARIA
18820	CÓDIGO DO CUARTEIRÓN
90	CÓDIGO DA UNIDADE PARCELARIA

1	2
3	4
5	

CONCELLO DE MONFORTE DE LEMOS

PLAN ESPECIAL DE PROTECCIÓN DO CONXUNTO HISTÓRICO-ARTÍSTICO DE MONFORTE DE LEMOS

OFICINA DE RAXEMENTO DA

CONCELLO DE MONFORTE DE LEMOS

NOVEMBRO 2016

ESCALA A3 1/2.000
ESCALA A1 1/1.000


INFORMACIÓN URBANÍSTICA

PARCELARIO

PLANO Nº 4 4

621500.00

4708650.00

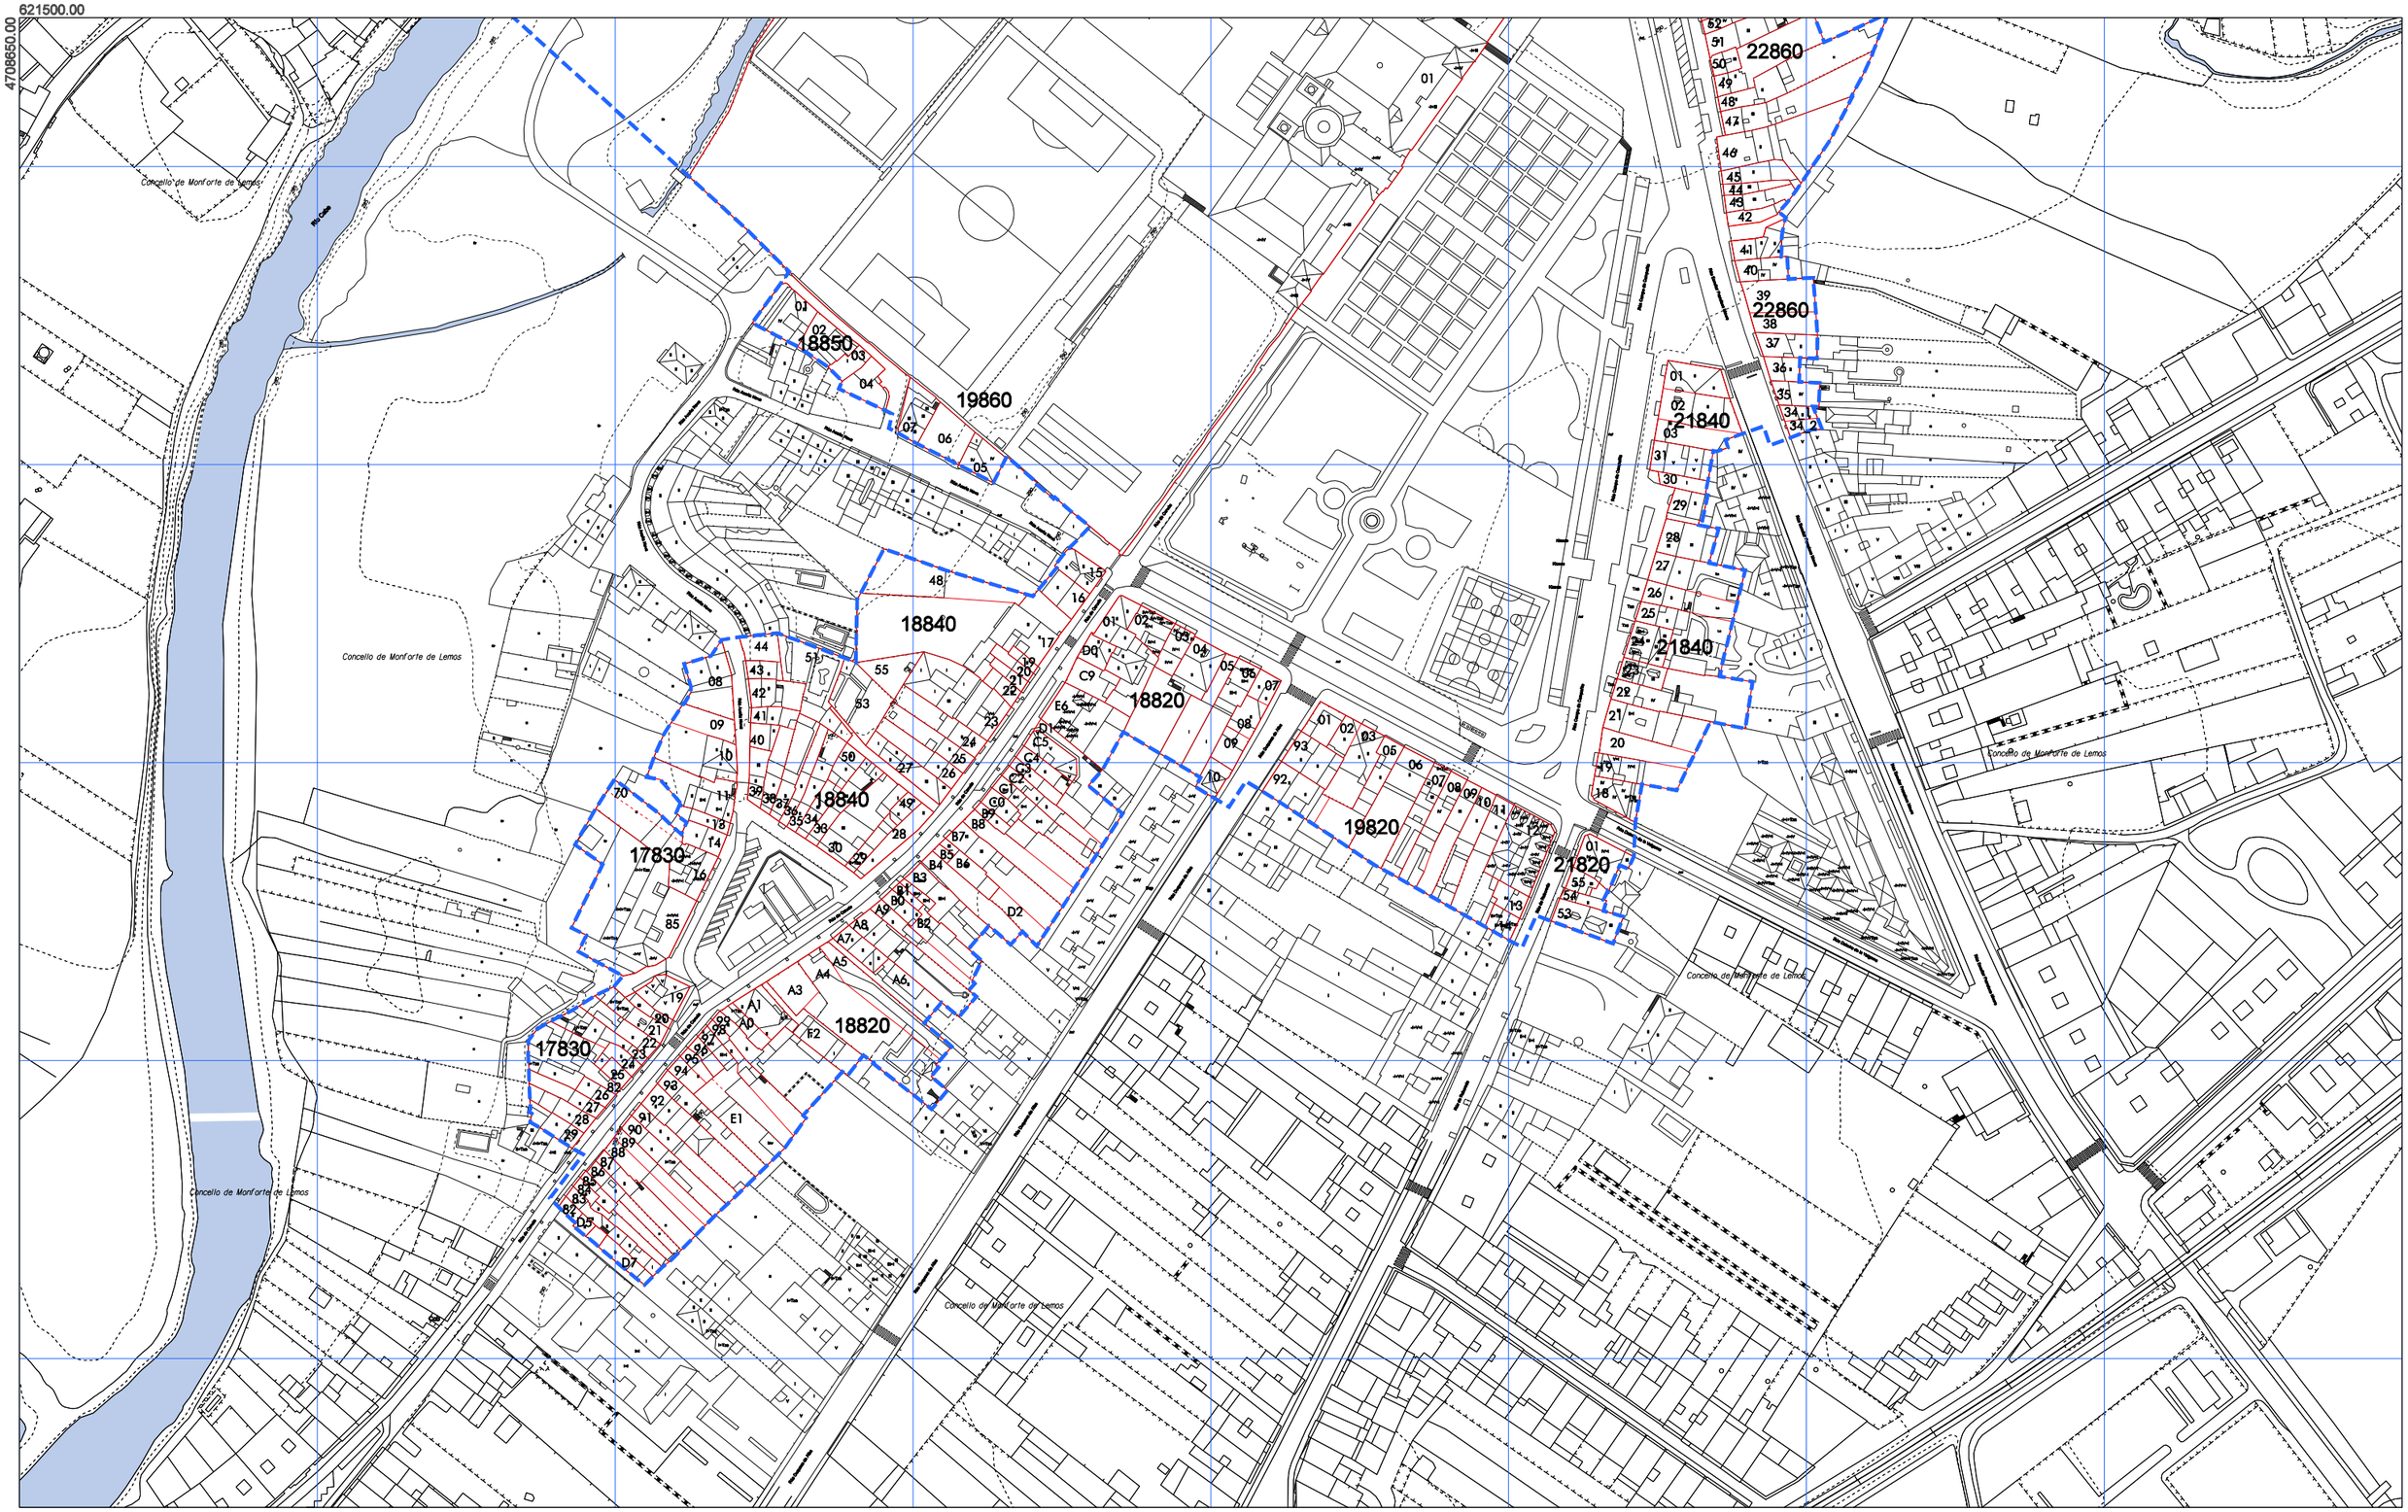

ÁMBITO PLAN ESPECIAL

LÍMITE DO CUARTEIRÓN

LÍMITE DA UNIDADE PARCELARIA

18820 CÓDIGO DO CUARTEIRÓN

90 CÓDIGO DA UNIDADE PARCELARIA

1	2
3	4
5	

OFICINA DE RAMIRO SA

CONCELLO DE MONFORTE DE LEMOS

PLAN ESPECIAL DE PROTECCIÓN DO CONXUNTO HISTÓRICO-ARTÍSTICO DE MONFORTE DE LEMOS

CONCELLO DE MONFORTE DE LEMOS

NOVEMBRO 2016

ESCALA A3 1/2.000
ESCALA A1 1/1.000

INFORMACIÓN URBANÍSTICA

PARCELARIO

PLANO Nº 4 5

621100.00

4709650.00

ÁMBITO PLAN ESPECIAL

LÍMITE DO CUARTEIRÓN

LÍMITE DA UNIDADE PARCELARIA

18820 CÓDIGO DO CUARTEIRÓN

90 CÓDIGO DA UNIDADE PARCELARIA

EDIFICIOS ANTERIORES A 1960

EDIFICIOS NOVOS

1	2
3	4
5	

OFICINA DO RAXOEIRO S.L.

CONCELLO DE MONFORTE DE LEMOS

PLAN ESPECIAL DE PROTECCIÓN DO CONXUNTO HISTÓRICO-ARTÍSTICO DE MONFORTE DE LEMOS

CONCELLO DE MONFORTE DE LEMOS

NOVEMBRO 2016

ESCALA A3 1/6.000
ESCALA A1 1/3.000

INFORMACIÓN URBANÍSTICA

IDADE DA EDIFICACIÓN

PLANO Nº 5

621500.00

4709650.00

Concello de Monforte de Lemos

Río Cabe

17940

17920

18920

20950

20920

22940

22937

22953

22952

23958

23954

23930

22923

22920

23920

24930

21912

ÁMBITO PLAN ESPECIAL	
	LÍMITE DO CUARTEIRÓN
	LÍMITE DA UNIDADE PARCELARIA
18820	CÓDIGO DO CUARTEIRÓN
90	CÓDIGO DA UNIDADE PARCELARIA
	EDIFICIOS ANTERIORES A 1960
	EDIFICIOS NOVOS

1	2
3	4
5	

OFICINA DO RAEXISMO S.A.

CONCELLO DE MONFORTE DE LEMOS

PLAN ESPECIAL DE PROTECCIÓN DO CONXUNTO HISTÓRICO-ARTÍSTICO DE MONFORTE DE LEMOS

CONCELLO DE MONFORTE DE LEMOS

NOVEMBRO 2016

ESCALA A3 1/2.000
ESCALA A1 1/1.000


INFORMACIÓN URBANÍSTICA

IDADE DA EDIFICACIÓN

PLANO Nº 5 1

622300.00

4709650.00

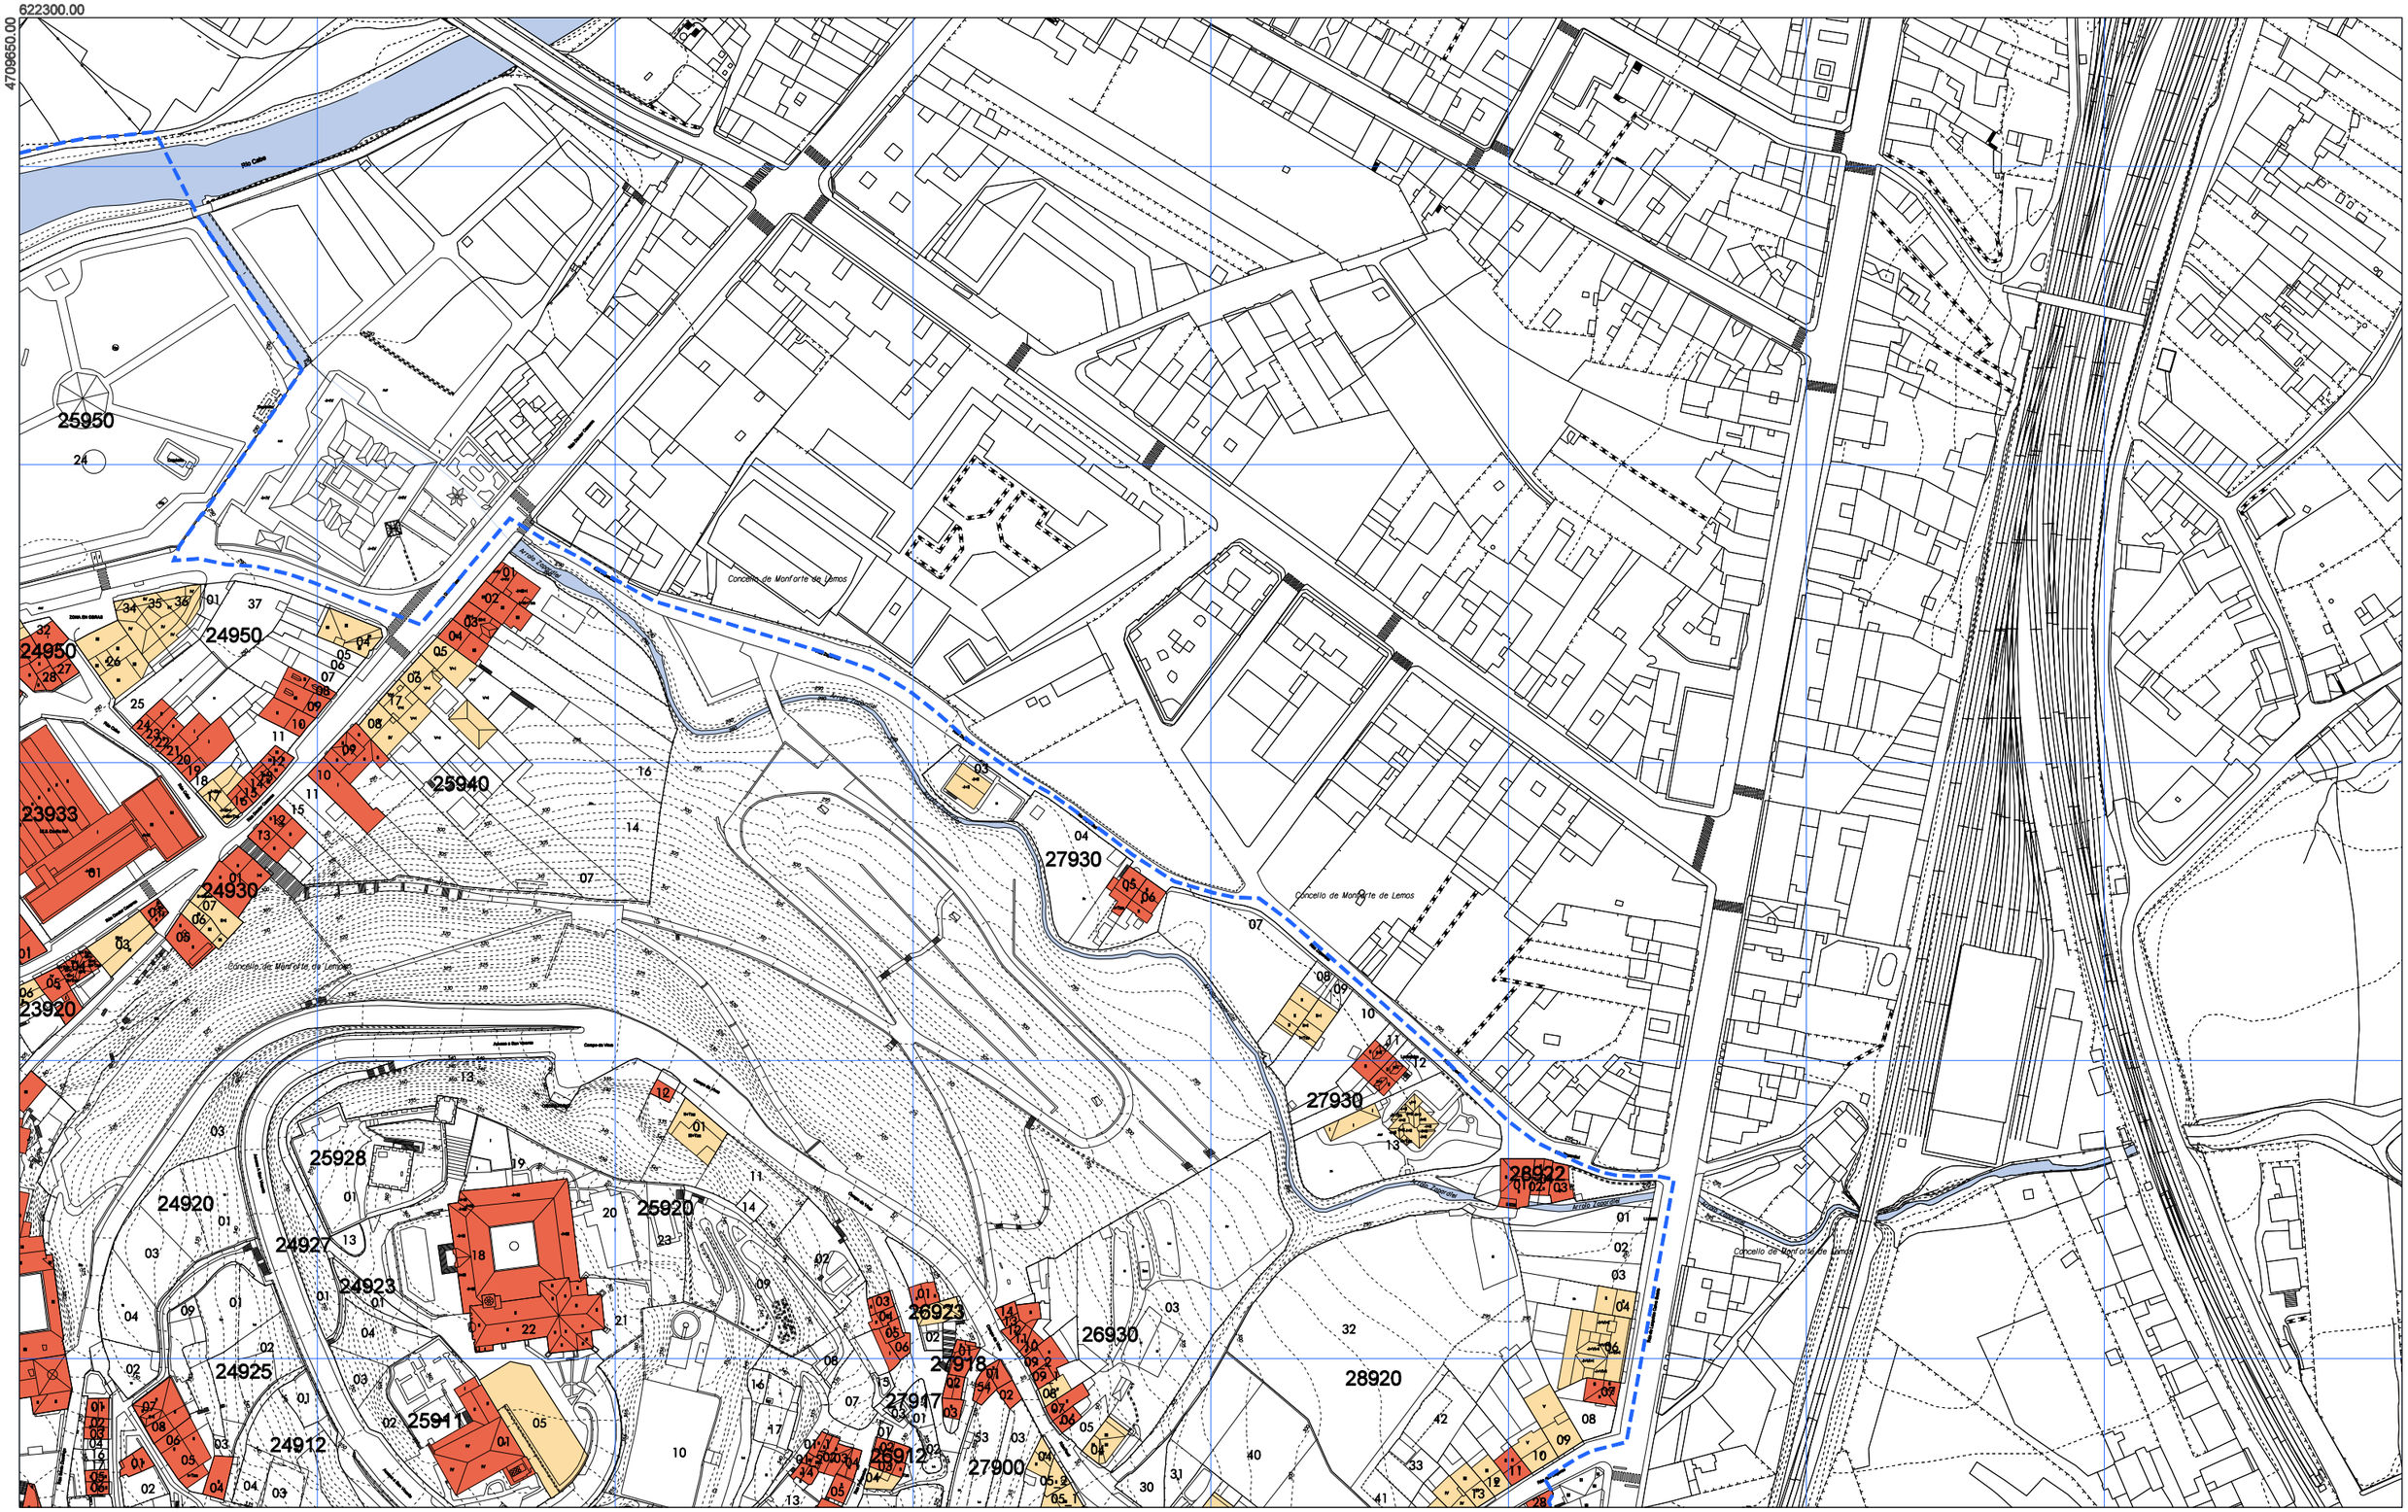

ÁMBITO PLAN ESPECIAL	
	LÍMITE DO CUARTEIRÓN
	LÍMITE DA UNIDADE PARCELARIA
18820	CÓDIGO DO CUARTEIRÓN
90	CÓDIGO DA UNIDADE PARCELARIA
	EDIFICIOS ANTERIORES A 1960
	EDIFICIOS NOVOS

1	2
3	4
5	

OFICINA DE PLANEAMENTO SA

CONCELLO DE MONFORTE DE LEMOS

PLAN ESPECIAL DE PROTECCIÓN DO CONXUNTO HISTÓRICO-ARTÍSTICO DE MONFORTE DE LEMOS

CONCELLO DE MONFORTE DE LEMOS

NOVEMBRO 2016

ESCALA A3 1/2.000
ESCALA A1 1/1.000

INFORMACIÓN URBANÍSTICA

IDADE DA EDIFICACIÓN

PLANO Nº 5 2

621500.00

4709150.00

Concello de Monforte de Lemos

Río Cabe

18920 20920 21913 22920 23920 20915 21916 21892 22901 23900 20900 21915 21906 22900 23892 20894 22890 23890 21880 22886 24887 24870 19860

ÁMBITO PLAN ESPECIAL

LÍMITE DO CUARTEIRÓN

LÍMITE DA UNIDADE PARCELARIA

18820 CÓDIGO DO CUARTEIRÓN

90 CÓDIGO DA UNIDADE PARCELARIA

EDIFICIOS ANTERIORES A 1960

EDIFICIOS NOVOS

1	2
3	4
5	

CONCELLO DE MONFORTE DE LEMOS

PLAN ESPECIAL DE PROTECCIÓN DO CONXUNTO HISTÓRICO-ARTÍSTICO DE MONFORTE DE LEMOS

OFICINA DE RAMÓN SA

CONCELLO DE MONFORTE DE LEMOS

NOVEMBRO 2016

ESCALA A3 1/2.000
ESCALA A1 1/1.000

INFORMACIÓN URBANÍSTICA

IDADE DA EDIFICACIÓN

PLANO Nº 5 3

622300.00

4709150.00

ÁMBITO PLAN ESPECIAL

LÍMITE DO CUARTEIRÓN

LÍMITE DA UNIDADE PARCELARIA

18820 CÓDIGO DO CUARTEIRÓN

90 CÓDIGO DA UNIDADE PARCELARIA

EDIFICIOS ANTERIORES A 1960

EDIFICIOS NOVOS

1	2
3	4
5	

OFICINA DE PLANEAMENTO S.A.

CONCELLO DE MONFORTE DE LEMOS

PLAN ESPECIAL DE PROTECCIÓN DO CONXUNTO HISTÓRICO-ARTÍSTICO DE MONFORTE DE LEMOS

CONCELLO DE MONFORTE DE LEMOS

NOVEMBRO 2016

ESCALA A3 1/2.000
ESCALA A1 1/1.000


INFORMACIÓN URBANÍSTICA

IDADE DA EDIFICACIÓN

PLANO Nº 5.4

621500.00

4708650.00

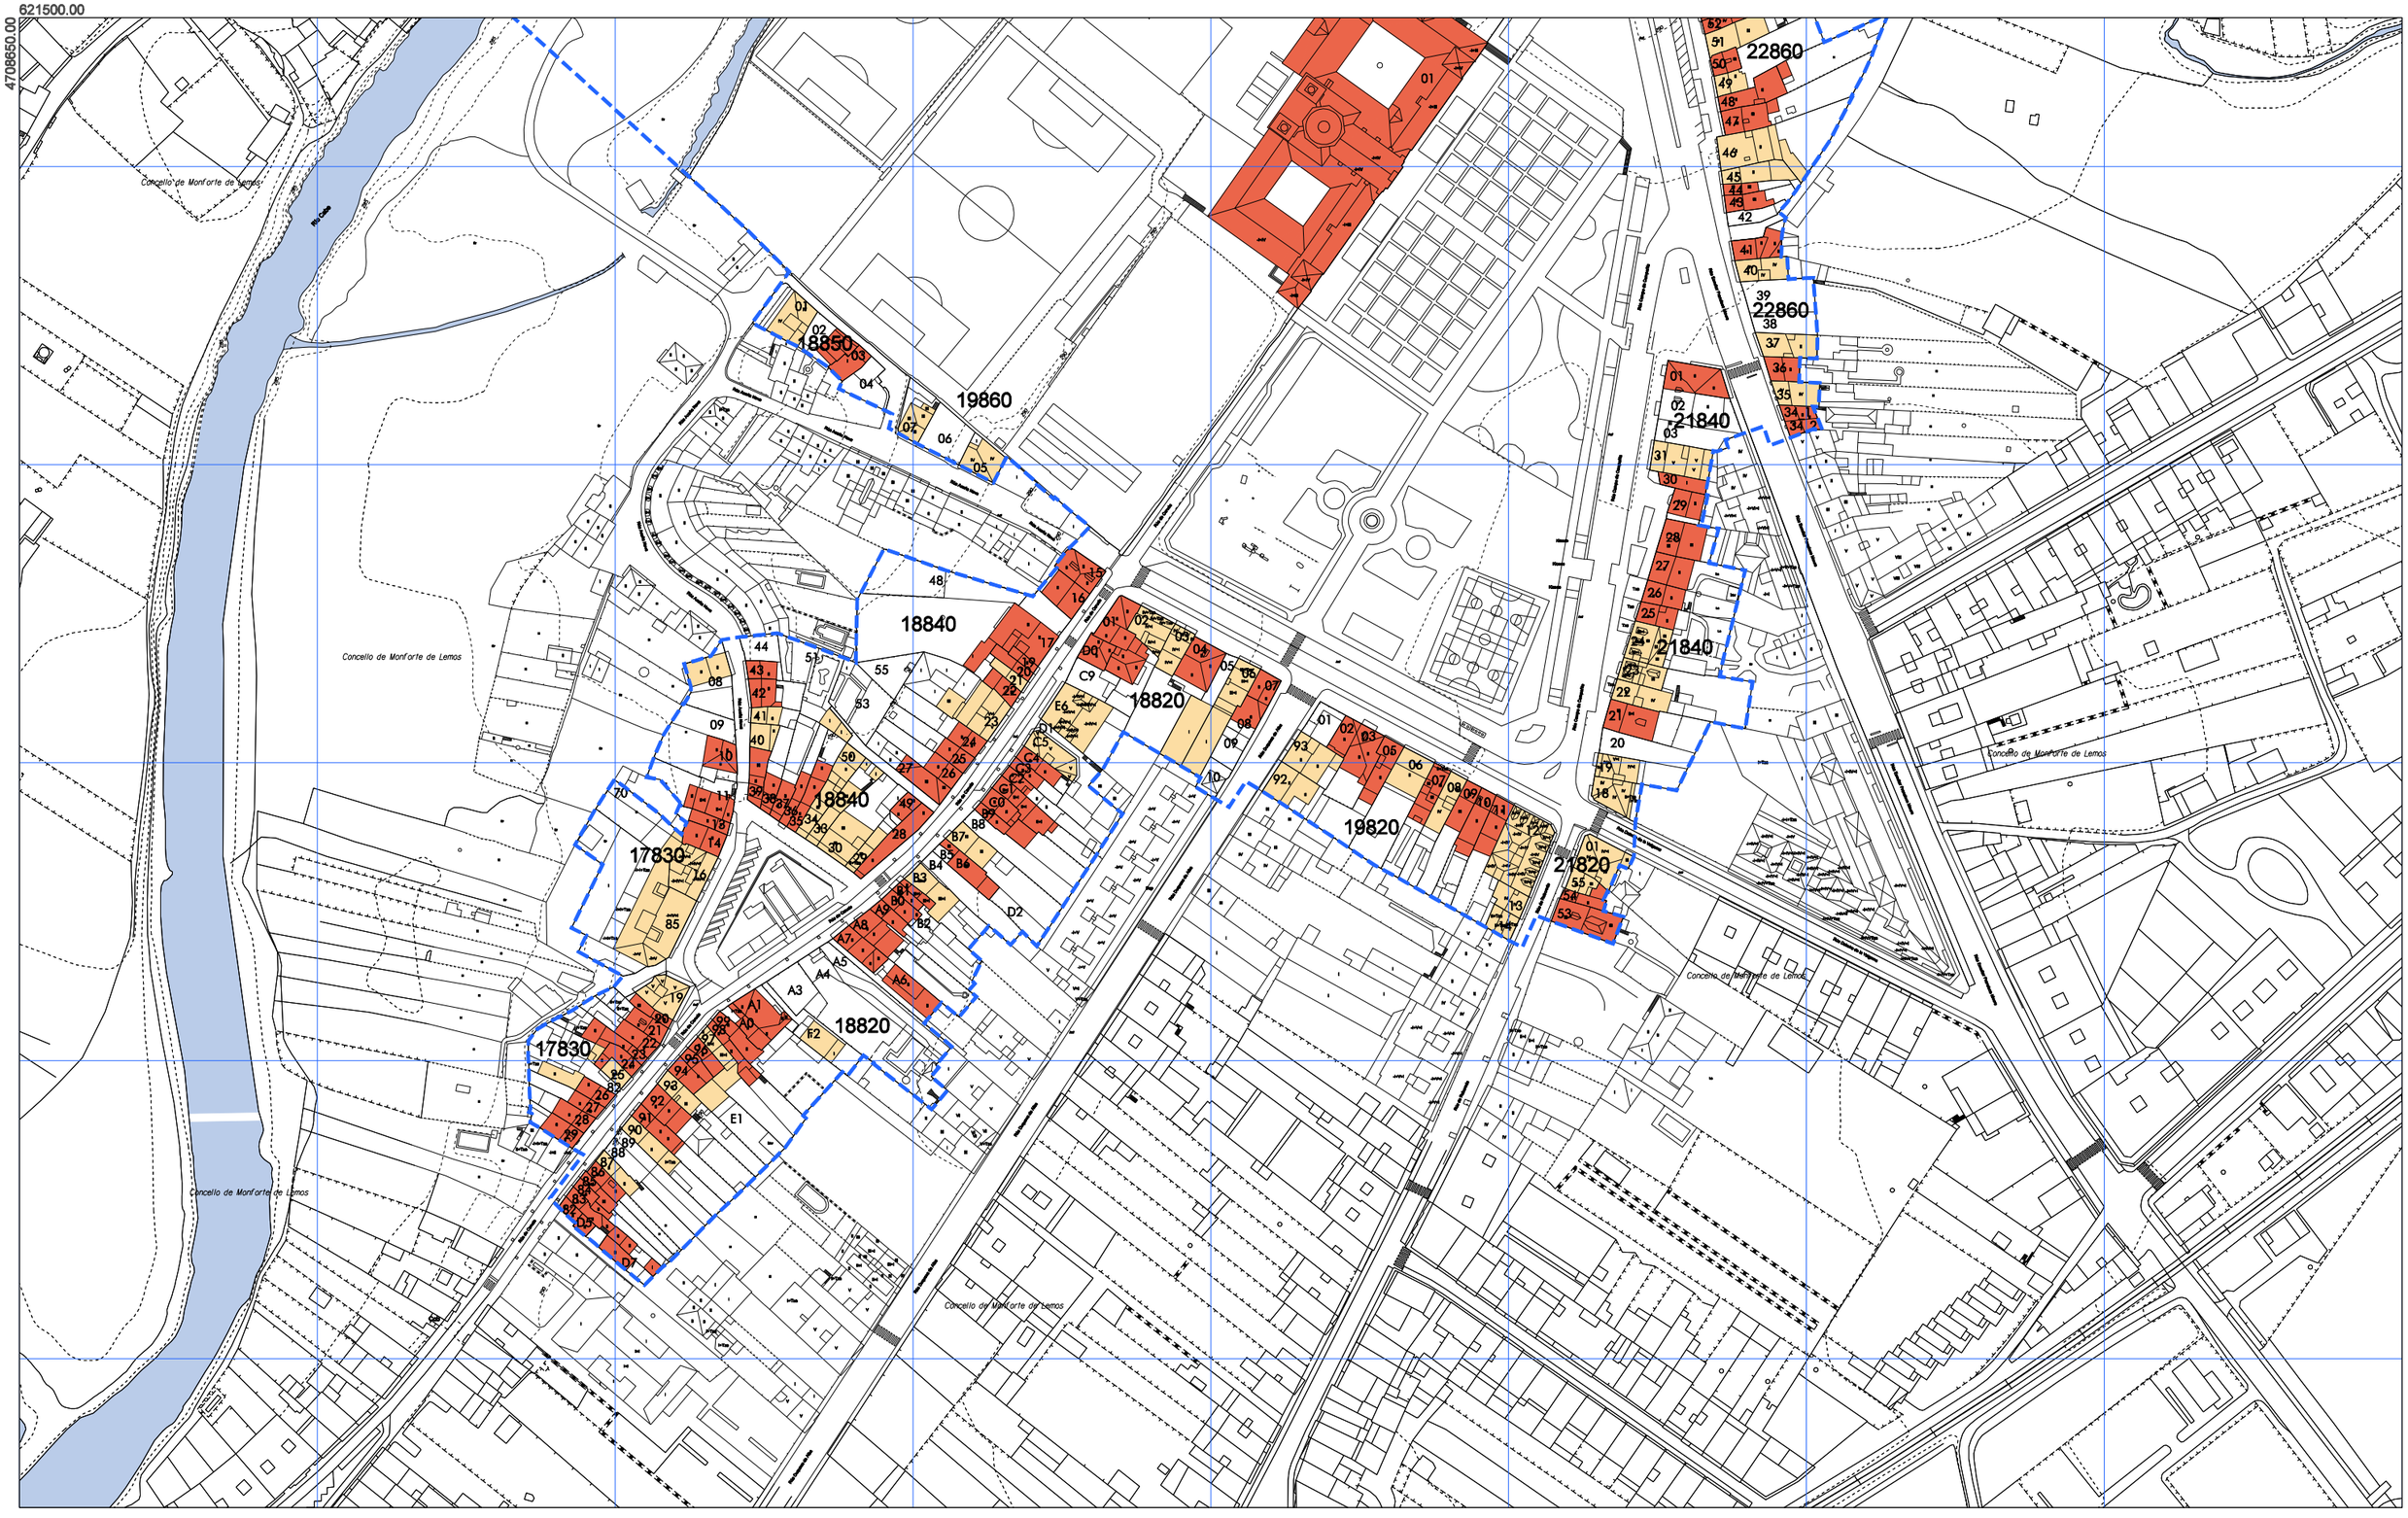

ÁMBITO PLAN ESPECIAL

LÍMITE DO CUARTEIRÓN

LÍMITE DA UNIDADE PARCELARIA

18820 CÓDIGO DO CUARTEIRÓN

90 CÓDIGO DA UNIDADE PARCELARIA

EDIFICIOS ANTERIORES A 1960

EDIFICIOS NOVOS

1	2
3	4
5	

CONCELLO DE MONFORTE DE LEMOS

PLAN ESPECIAL DE PROTECCIÓN DO CONXUNTO HISTÓRICO-ARTÍSTICO DE MONFORTE DE LEMOS

OFICINA DE PLANEAMENTO S.A.

CONCELLO DE MONFORTE DE LEMOS

NOVEMBRO 2016

ESCALA A3 1/2.000
ESCALA A1 1/1.000

INFORMACIÓN URBANÍSTICA

IDADE DA EDIFICACIÓN

PLANO Nº 5 5

621100.00

4709650.00

ÁMBITO PLAN ESPECIAL

LÍMITE DO CUARTEIRÓN

LÍMITE DA UNIDADE PARCELARIA

18820 CÓDIGO DO CUARTEIRÓN

90 CÓDIGO DA UNIDADE PARCELARIA

BO ESTADO

REGULAR ESTADO

MAL ESTADO

MOI MAL ESTADO

EDIFICIOS EN OBRAS

OFICINA DO PLANEAMENTO S.A.

CONCELLO DE MONFORTE DE LEMOS

PLAN ESPECIAL DE PROTECCIÓN DO CONXUNTO HISTÓRICO-ARTÍSTICO DE MONFORTE DE LEMOS

CONCELLO DE MONFORTE DE LEMOS

NOVEMBRO 2016

ESCALA A3 1/6.000
ESCALA A1 1/3.000

INFORMACIÓN URBANÍSTICA

ESTADO DA EDIFICACIÓN

PLANO Nº 6

621500.00

4709650.00

Concello de Monforte de Lemos

Río Cabe

17940 17920 18920 20950 20920 22940 22953 22952 23958 22937 21912 22923 22920 23954 23930 24930 23920

ÁMBITO PLAN ESPECIAL	
LÍMITE DO CUARTEIRÓN	
LÍMITE DA UNIDADE PARCELARIA	
18820	CÓDIGO DO CUARTEIRÓN
90	CÓDIGO DA UNIDADE PARCELARIA
BO ESTADO	
REGULAR ESTADO	
MAL ESTADO	
MOI MAL ESTADO	
EDIFICIOS EN OBRAS	

1	2
3	4
5	

OFICINA DO RAEMBRO S.L.

CONCELLO DE MONFORTE DE LEMOS

PLAN ESPECIAL DE PROTECCIÓN DO CONXUNTO HISTÓRICO-ARTÍSTICO DE MONFORTE DE LEMOS

CONCELLO DE MONFORTE DE LEMOS

NOVEMBRO 2016

ESCALA A3 1/2.000
ESCALA A1 1/1.000

INFORMACIÓN URBANÍSTICA

ESTADO DA EDIFICACIÓN

PLANO Nº 6 1

622300.00

4709650.00

ÁMBITO PLAN ESPECIAL

LÍMITE DO CUARTEIRÓN

LÍMITE DA UNIDADE PARCELARIA

18820 CÓDIGO DO CUARTEIRÓN

90 CÓDIGO DA UNIDADE PARCELARIA

BO ESTADO

REGULAR ESTADO

MAL ESTADO

MOI MAL ESTADO

EDIFICIOS EN OBRAS

1	2
3	4
5	

CONCELLO DE MONFORTE DE LEMOS

PLAN ESPECIAL DE PROTECCIÓN DO CONXUNTO HISTÓRICO-ARTÍSTICO DE MONFORTE DE LEMOS

OFICINA DE PLANEAMENTO S.A.

CONCELLO DE MONFORTE DE LEMOS

NOVEMBRO 2016

ESCALA A3 1/2.000
ESCALA A1 1/1.000

INFORMACIÓN URBANÍSTICA

ESTADO DA EDIFICACIÓN

PLANO Nº 6 2

621500.00

4709150.00

Río Cabe

Concello de Monforte de Lemos

18920 20920 20915 21913 21916 21915 21906 20900 20894 22920 23920 21892 22901 23900 22900 23892 22890 23890 21880 22886 24887 24870 19860

ÁMBITO PLAN ESPECIAL	LÍMITE DO CUARTEIRÓN	BO ESTADO	
	LÍMITE DA UNIDADE PARCELARIA	REGULAR ESTADO	
18820	CÓDIGO DO CUARTEIRÓN	MAL ESTADO	
90	CÓDIGO DA UNIDADE PARCELARIA	MOI MAL ESTADO	
		EDIFICIOS EN OBRAS	

1	2
3	4
5	

CONCELLO DE MONFORTE DE LEMOS

PLAN ESPECIAL DE PROTECCIÓN DO CONXUNTO HISTÓRICO-ARTÍSTICO DE MONFORTE DE LEMOS

OFICINA DE RAMÓN D.A.

CONCELLO DE MONFORTE DE LEMOS

NOVEMBRO 2016

ESCALA A3 1/2.000
ESCALA A1 1/1.000

INFORMACIÓN URBANÍSTICA

ESTADO DA EDIFICACIÓN

PLANO Nº 6 3

622300.00

4709150.00

ÁMBITO PLAN ESPECIAL

LÍMITE DO CUARTEIRÓN

LÍMITE DA UNIDADE PARCELARIA

18820 CÓDIGO DO CUARTEIRÓN

90 CÓDIGO DA UNIDADE PARCELARIA

BO ESTADO

REGULAR ESTADO

MAL ESTADO

MOI MAL ESTADO

EDIFICIOS EN OBRAS

1	2
3	4
5	

CONCELLO DE MONFORTE DE LEMOS

PLAN ESPECIAL DE PROTECCIÓN DO CONXUNTO HISTÓRICO-ARTÍSTICO DE MONFORTE DE LEMOS

OFICINA DE PLANEAMENTO

CONCELLO DE MONFORTE DE LEMOS

NOVEMBRO 2016

ESCALA A3 1/2.000
ESCALA A1 1/1.000

INFORMACIÓN URBANÍSTICA

ESTADO DA EDIFICACIÓN

PLANO Nº 6.4

621500.00

4708650.00



ÁMBITO PLAN ESPECIAL	
	LÍMITE DO CUARTEIRÓN
	LÍMITE DA UNIDADE PARCELARIA
18820	CÓDIGO DO CUARTEIRÓN
90	CÓDIGO DA UNIDADE PARCELARIA
	BO ESTADO
	REGULAR ESTADO
	MAL ESTADO
	MOI MAL ESTADO
	EDIFICIOS EN OBRAS

1	2
3	4
5	

OFICINA DE PLANEAMENTO S.A.

CONCELLO DE MONFORTE DE LEMOS

PLAN ESPECIAL DE PROTECCIÓN DO CONXUNTO HISTÓRICO-ARTÍSTICO DE MONFORTE DE LEMOS

CONCELLO DE MONFORTE DE LEMOS

NOVEMBRO 2016

ESCALA A3 1/2.000
ESCALA A1 1/1.000

INFORMACIÓN URBANÍSTICA

ESTADO DA EDIFICACIÓN

PLANO Nº 6 5

621100.00

4709650.00

ÁMBITO PLAN ESPECIAL

LÍMITE DO CUARTEIRÓN

LÍMITE DA UNIDADE PARCELARIA

18820 CÓDIGO DO CUARTEIRÓN

90 CÓDIGO DA UNIDADE PARCELARIA

PB

PB+1

PB+2

PB+3

5 ou máis

1	2
3	4
5	

CONCELLO DE MONFORTE DE LEMOS

PLAN ESPECIAL DE PROTECCIÓN DO CONXUNTO HISTÓRICO-ARTÍSTICO DE MONFORTE DE LEMOS

OFICINA DO PLANEAMENTO S.L.

CONCELLO DE MONFORTE DE LEMOS

NOVEMBRO 2016

ESCALA A3 1/6.000
ESCALA A1 1/3.000

INFORMACIÓN URBANÍSTICA

ALTURAS DA EDIFICACIÓN

PLANO Nº 7

621500.00

4709650.00

ÁMBITO PLAN ESPECIAL

LÍMITE DO CUARTEIRÓN

LÍMITE DA UNIDADE PARCELARIA

18820 CÓDIGO DO CUARTEIRÓN

90 CÓDIGO DA UNIDADE PARCELARIA

PB

PB + 1

PB + 2

PB + 3

5 ou máis

1	2
3	4
5	

CONCELLO DE MONFORTE DE LEMOS

PLAN ESPECIAL DE PROTECCIÓN DO CONXUNTO HISTÓRICO-ARTÍSTICO DE MONFORTE DE LEMOS

OFICINA DO PLANEAMENTO S.A.

CONCELLO DE MONFORTE DE LEMOS

NOVEMBRO 2016

ESCALA A3 1/2.000
ESCALA A1 1/1.000

INFORMACIÓN URBANÍSTICA

ALTURAS DA EDIFICACIÓN

PLANO Nº 7 1

622300.00

4709650.00

25950 24 24950 24950 25940 23933 24930 23920 25928 24920 25920 24927 24923 24925 25911 24912 27930 27930 28922 26923 26930 27918 27917 26912 27900 28920

ÁMBITO PLAN ESPECIAL	LÍMITE DO CUARTEIRÓN	PB	
	LÍMITE DA UNIDADE PARCELARIA	PB + 1	
18820	CÓDIGO DO CUARTEIRÓN	PB + 2	
90	CÓDIGO DA UNIDADE PARCELARIA	PB + 3	
		5 ou máis	

1	2
3	4
5	

CONCELLO DE MONFORTE DE LEMOS

PLAN ESPECIAL DE PROTECCIÓN DO CONXUNTO HISTÓRICO-ARTÍSTICO DE MONFORTE DE LEMOS

NOVEMBRO 2016

ESCALA A3 1/2.000
ESCALA A1 1/1.000

INFORMACIÓN URBANÍSTICA

ALTURAS DA EDIFICACIÓN

PLANO Nº 7 2

621500.00

4709150.00

ÁMBITO PLAN ESPECIAL

LÍMITE DO CUARTEIRÓN

LÍMITE DA UNIDADE PARCELARIA

18820 CÓDIGO DO CUARTEIRÓN

90 CÓDIGO DA UNIDADE PARCELARIA

PB

PB + 1

PB + 2

PB + 3

5 ou máis

1	2
3	4
5	

CONCELLO DE MONFORTE DE LEMOS

PLAN ESPECIAL DE PROTECCIÓN DO CONXUNTO HISTÓRICO-ARTÍSTICO DE MONFORTE DE LEMOS

OFICINA DE PLANEAMENTO S.A.

CONCELLO DE MONFORTE DE LEMOS

NOVEMBRO 2016

ESCALA A3 1/2.000
ESCALA A1 1/1.000

INFORMACIÓN URBANÍSTICA

ALTURAS DA EDIFICACIÓN

PLANO Nº 7 3

622300.00

4709150.00

ÁMBITO PLAN ESPECIAL

LÍMITE DO CUARTEIRÓN

LÍMITE DA UNIDADE PARCELARIA

18820 CÓDIGO DO CUARTEIRÓN

90 CÓDIGO DA UNIDADE PARCELARIA

PB

PB + 1

PB + 2

PB + 3

5 ou máis

1	2
3	4
5	

CONCELLO DE MONFORTE DE LEMOS

PLAN ESPECIAL DE PROTECCIÓN DO CONXUNTO HISTÓRICO-ARTÍSTICO DE MONFORTE DE LEMOS

OFICINA DE PLANEAMENTO S.A.

CONCELLO DE MONFORTE DE LEMOS

NOVEMBRO 2016

ESCALA A3 1/2.000
ESCALA A1 1/1.000

INFORMACIÓN URBANÍSTICA

ALTURAS DA EDIFICACIÓN

PLANO Nº 7 4

621500.00

4708650.00

18850 19860 18840 18820 17830 22860 21840 19820 21820

ÁMBITO PLAN ESPECIAL

LÍMITE DO CUARTEIRÓN

LÍMITE DA UNIDADE PARCELARIA

18820 CÓDIGO DO CUARTEIRÓN

90 CÓDIGO DA UNIDADE PARCELARIA

PB

PB + 1

PB + 2

PB + 3

5 ou máis

1	2
3	4
5	

CONCELLO DE MONFORTE DE LEMOS

PLAN ESPECIAL DE PROTECCIÓN DO CONXUNTO HISTÓRICO-ARTÍSTICO DE MONFORTE DE LEMOS

OFICINA DE RAMIREMO S.A.

CONCELLO DE MONFORTE DE LEMOS

NOVEMBRO 2016

ESCALA A3 1/2.000
ESCALA A1 1/1.000

INFORMACIÓN URBANÍSTICA

ALTURAS DA EDIFICACIÓN

PLANO Nº 7 5

621100.00

4709650.00

ÁMBITO PLAN ESPECIAL

LÍMITE DO CUARTEIRÓN

LÍMITE DA UNIDADE PARCELARIA

18820 CÓDIGO DO CUARTEIRÓN

90 CÓDIGO DA UNIDADE PARCELARIA

EDIFICIOS EXCLUSIVAMENTE RESIDENCIAIS

EDIFICIOS RESIDENCIAIS MIXTOS

EDIFICIOS NON RESIDENCIAIS

EDIFICIOS DOTACIONAIS PÚBLICOS E INSTITUCIONAIS

1	2
3	4
5	

OFICINA DE PLANEAMENTO S.A.

CONCELLO DE MONFORTE DE LEMOS

PLAN ESPECIAL DE PROTECCIÓN DO CONXUNTO HISTÓRICO-ARTÍSTICO DE MONFORTE DE LEMOS

CONCELLO DE MONFORTE DE LEMOS

NOVEMBRO 2016

ESCALA A3 1/6.000
ESCALA A1 1/3.000

INFORMACIÓN URBANÍSTICA

USOS GLOBAIS DA EDIFICACIÓN

PLANO Nº 8

621500.00

4709650.00

Concello de Monforte de Lemos

Río Cabe

17940 17920 18920 20950 20920 22940 22953 22937 23958 23954 23930 22923 24930 23920 22920 21912

ÁMBITO PLAN ESPECIAL

LÍMITE DO CUARTEIRÓN

LÍMITE DA UNIDADE PARCELARIA

18820 CÓDIGO DO CUARTEIRÓN

90 CÓDIGO DA UNIDADE PARCELARIA

EDIFICIOS EXCLUSIVAMENTE RESIDENCIAIS

EDIFICIOS RESIDENCIAIS MIXTOS

EDIFICIOS NON RESIDENCIAIS

EDIFICIOS DOTACIONAIS PÚBLICOS E INSTITUCIONAIS

1	2
3	4
5	

OFICINA DO PLANEAMENTO S.A.

CONCELLO DE MONFORTE DE LEMOS

PLAN ESPECIAL DE PROTECCIÓN DO CONXUNTO HISTÓRICO-ARTÍSTICO DE MONFORTE DE LEMOS

CONCELLO DE MONFORTE DE LEMOS

NOVEMBRO 2016

ESCALA A3 1/2.000
ESCALA A1 1/1.000

INFORMACIÓN URBANÍSTICA

USOS GLOBAIS DA EDIFICACIÓN

PLANO Nº 8 1

622300.00

4709650.00

ÁMBITO PLAN ESPECIAL

LÍMITE DO CUARTEIRÓN

LÍMITE DA UNIDADE PARCELARIA

18820 CÓDIGO DO CUARTEIRÓN

90 CÓDIGO DA UNIDADE PARCELARIA

EDIFICIOS EXCLUSIVAMENTE RESIDENCIAIS

EDIFICIOS RESIDENCIAIS MIXTOS

EDIFICIOS NON RESIDENCIAIS

EDIFICIOS DOTACIONAIS PÚBLICOS E INSTITUCIONAIS

1	2
3	4
5	

CONCELLO DE MONFORTE DE LEMOS

PLAN ESPECIAL DE PROTECCIÓN DO CONXUNTO HISTÓRICO-ARTÍSTICO DE MONFORTE DE LEMOS

NOVEMBRO 2016

ESCALA A3 1/2.000
ESCALA A1 1/1.000

INFORMACIÓN URBANÍSTICA

USOS GLOBAIS DA EDIFICACIÓN

PLANO Nº 8 2

621500.00

4709150.00

Río Cabe

Concello de Monforte de Lemos

18920 20920 20915 21913 21916 21915 21892 22920 23920 22901 23900 20900 21906 22900 23892 20894 22890 23890 21880 22886 24887 24870 19860

ÁMBITO PLAN ESPECIAL	LÍMITE DO CUARTEIRÓN	EDIFICIOS EXCLUSIVAMENTE RESIDENCIAIS	
	LÍMITE DA UNIDADE PARCELARIA	EDIFICIOS RESIDENCIAIS MIXTOS	
18820	CÓDIGO DO CUARTEIRÓN	EDIFICIOS NON RESIDENCIAIS	
90	CÓDIGO DA UNIDADE PARCELARIA	EDIFICIOS DOTACIONAIS PÚBLICOS E INSTITUCIONAIS	

1	2
3	4
5	

OFICINA DE RAMALLOSA

CONCELLO DE MONFORTE DE LEMOS

PLAN ESPECIAL DE PROTECCIÓN DO CONXUNTO HISTÓRICO-ARTÍSTICO DE MONFORTE DE LEMOS

CONCELLO DE MONFORTE DE LEMOS

NOVEMBRO 2016

ESCALA A3 1/2.000
ESCALA A1 1/1.000

INFORMACIÓN URBANÍSTICA

USOS GLOBAIS DA EDIFICACIÓN

PLANO Nº 8 3

622300.00

4709150.00

ÁMBITO PLAN ESPECIAL

LÍMITE DO CUARTEIRÓN

LÍMITE DA UNIDADE PARCELARIA

18820 CÓDIGO DO CUARTEIRÓN

90 CÓDIGO DA UNIDADE PARCELARIA

EDIFICIOS EXCLUSIVAMENTE RESIDENCIAIS

EDIFICIOS RESIDENCIAIS MIXTOS

EDIFICIOS NON RESIDENCIAIS

EDIFICIOS DOTACIONAIS PÚBLICOS E INSTITUCIONAIS

1	2
3	4
5	

CONCELLO DE MONFORTE DE LEMOS

PLAN ESPECIAL DE PROTECCIÓN DO CONXUNTO HISTÓRICO-ARTÍSTICO DE MONFORTE DE LEMOS

NOVEMBRO 2016

ESCALA A3 1/2.000
ESCALA A1 1/1.000

INFORMACIÓN URBANÍSTICA

USOS GLOBAIS DA EDIFICACIÓN

PLANO Nº 8.4

621500.00

4708650.00



ÁMBITO PLAN ESPECIAL

LÍMITE DO CUARTEIRÓN

LÍMITE DA UNIDADE PARCELARIA

18820 CÓDIGO DO CUARTEIRÓN

90 CÓDIGO DA UNIDADE PARCELARIA

EDIFICIOS EXCLUSIVAMENTE RESIDENCIAIS

EDIFICIOS RESIDENCIAIS MIXTOS

EDIFICIOS NON RESIDENCIAIS

EDIFICIOS DOTACIONAIS PÚBLICOS E INSTITUCIONAIS

1	2
3	4
5	

CONCELLO DE MONFORTE DE LEMOS

PLAN ESPECIAL DE PROTECCIÓN DO CONXUNTO HISTÓRICO-ARTÍSTICO DE MONFORTE DE LEMOS

OFICINA DE PLANEAMENTO S.A.

CONCELLO DE MONFORTE DE LEMOS

NOVEMBRO 2016

ESCALA A3 1/2.000
ESCALA A1 1/1.000

INFORMACIÓN URBANÍSTICA

USOS GLOBAIS DA EDIFICACIÓN

PLANO Nº 8 5

621100.00

4709650.00

ÁMBITO PLAN ESPECIAL

EDIFICIOS EXCLUSIVAMENTE RESIDENCIAIS

EDIFICIOS NON RESIDENCIAIS

EXISTENCIA DE VIVENDAS BALEIRAS

EDIFICIOS EN OBRAS

LOCAIS BALEIROS EN PLANTA BAIXA

2V NÚMERO DE VIVENDAS

3LB NÚMERO DE LOCAIS EN PLANTA BAIXA

1LA NÚMERO DE LOCAIS EN PLANTA ALTA

1	2
3	4
5	

OFICINA DO PLANEAMENTO S.A.

CONCELLO DE MONFORTE DE LEMOS

PLAN ESPECIAL DE PROTECCIÓN DO CONXUNTO HISTÓRICO-ARTÍSTICO DE MONFORTE DE LEMOS

CONCELLO DE MONFORTE DE LEMOS

NOVEMBRO 2016

ESCALA A3 1/6.000
ESCALA A1 1/3.000

INFORMACIÓN URBANÍSTICA

USOS E INTENSIDADES DA EDIFICACIÓN

PLANO Nº 9

621500.00

4709650.00

Concello de Monforte de Lemos

Río Cabe

ÁMBITO PLAN ESPECIAL

EDIFICIOS EXCLUSIVAMENTE RESIDENCIAIS

EDIFICIOS NON RESIDENCIAIS

EXISTENCIA DE VIVENDAS BALEIRAS

EDIFICIOS EN OBRAS

LOCAIS BALEIROS EN PLANTA BAIXA

2V NÚMERO DE VIVENDAS

3LB NÚMERO DE LOCAIS EN PLANTA BAIXA

1LA NÚMERO DE LOCAIS EN PLANTA ALTA

1	2
3	4
5	

OFICINA DO RAGNEIRO S.L.

CONCELLO DE MONFORTE DE LEMOS

PLAN ESPECIAL DE PROTECCIÓN DO CONXUNTO HISTÓRICO-ARTÍSTICO DE MONFORTE DE LEMOS

CONCELLO DE MONFORTE DE LEMOS

NOVEMBRO 2016

ESCALA A3 1/2.000
ESCALA A1 1/1.000

INFORMACIÓN URBANÍSTICA

USOS E INTENSIDADES DA EDIFICACIÓN

PLANO Nº 9 1

622300.00

4709650.00

Río Celeiro

Concello de Monforte de Lemos

Arroio Tapia Grande

Arroio Lazareto

ÁMBITO PLAN ESPECIAL

EDIFICIOS EXCLUSIVAMENTE RESIDENCIAIS

EDIFICIOS NON RESIDENCIAIS

EXISTENCIA DE VIVENDAS BALEIRAS

EDIFICIOS EN OBRAS

LOCAIS BALEIROS EN PLANTA BAIXA

2V NÚMERO DE VIVENDAS

3LB NÚMERO DE LOCAIS EN PLANTA BAIXA

1LA NÚMERO DE LOCAIS EN PLANTA ALTA

1	2
3	4
5	

CONCELLO DE MONFORTE DE LEMOS

PLAN ESPECIAL DE PROTECCIÓN DO CONXUNTO HISTÓRICO-ARTÍSTICO DE MONFORTE DE LEMOS

OFICINA DE PLANEAMENTO SA

CONCELLO DE MONFORTE DE LEMOS

NOVEMBRO 2016

ESCALA A3 1/2.000
ESCALA A1 1/1.000

INFORMACIÓN URBANÍSTICA

USOS E INTENSIDADES DA EDIFICACIÓN

PLANO Nº 9 2

621500.00

4709150.00

Concello de Monforte de Lemos

Río Cabe

ÁMBITO PLAN ESPECIAL

EDIFICIOS EXCLUSIVAMENTE RESIDENCIAIS

EDIFICIOS NON RESIDENCIAIS

EXISTENCIA DE VIVENDAS BALEIRAS

EDIFICIOS EN OBRAS

LOCAIS BALEIROS EN PLANTA BAIXA

2V NÚMERO DE VIVENDAS

3LB NÚMERO DE LOCAIS EN PLANTA BAIXA

1LA NÚMERO DE LOCAIS EN PLANTA ALTA

1	2
3	4
5	

OFICINA DE RAMIRO S.A.

CONCELLO DE MONFORTE DE LEMOS

PLAN ESPECIAL DE PROTECCIÓN DO CONXUNTO HISTÓRICO-ARTÍSTICO DE MONFORTE DE LEMOS

CONCELLO DE MONFORTE DE LEMOS

NOVEMBRO 2016

ESCALA A3 1/2.000
ESCALA A1 1/1.000

INFORMACIÓN URBANÍSTICA

USOS E INTENSIDADES DA EDIFICACIÓN

PLANO Nº 9 3

622300.00

4709150.00

Concello de Monforte de Lemos

ÁMBITO PLAN ESPECIAL

EDIFICIOS EXCLUSIVAMENTE RESIDENCIAIS

EDIFICIOS NON RESIDENCIAIS

EXISTENCIA DE VIVENDAS BALEIRAS

EDIFICIOS EN OBRAS

LOCAIS BALEIROS EN PLANTA BAIXA

2V NÚMERO DE VIVENDAS

3LB NÚMERO DE LOCAIS EN PLANTA BAIXA

1LA NÚMERO DE LOCAIS EN PLANTA ALTA

1	2
3	4
5	

CONCELLO DE MONFORTE DE LEMOS

PLAN ESPECIAL DE PROTECCIÓN DO CONXUNTO HISTÓRICO-ARTÍSTICO DE MONFORTE DE LEMOS

OFICINA DE PLANEAMENTO S.A.

CONCELLO DE MONFORTE DE LEMOS

NOVEMBRO 2016

ESCALA A3 1/2.000
ESCALA A1 1/1.000

INFORMACIÓN URBANÍSTICA

USOS E INTENSIDADES DA EDIFICACIÓN

PLANO Nº 9.4

621500.00

4708650.00

Concello de Monforte de Lemos

Río Cabe

Rúa Nova

Rúa Nova de Abaixo

Rúa Nova de Arriba

Rúa Nova de Enmedio

Rúa Nova de Fóra

Rúa Nova de Riba

Rúa Nova de Traseira

Rúa Nova de Traseira de Abaixo

Rúa Nova de Traseira de Arriba

Rúa Nova de Traseira de Enmedio

Rúa Nova de Traseira de Riba

Rúa Nova de Traseira de Traseira

Rúa Nova de Traseira de Traseira de Abaixo

Rúa Nova de Traseira de Traseira de Arriba

Rúa Nova de Traseira de Traseira de Enmedio

Rúa Nova de Traseira de Traseira de Riba

Rúa Nova de Traseira de Traseira de Traseira

Rúa Nova de Traseira de Traseira de Traseira de Abaixo

Rúa Nova de Traseira de Traseira de Traseira de Arriba

Rúa Nova de Traseira de Traseira de Traseira de Enmedio

Rúa Nova de Traseira de Traseira de Traseira de Riba

Rúa Nova de Traseira de Traseira de Traseira de Traseira

Rúa Nova de Traseira de Traseira de Traseira de Traseira de Abaixo

Rúa Nova de Traseira de Traseira de Traseira de Traseira de Arriba

Rúa Nova de Traseira de Traseira de Traseira de Traseira de Enmedio

Rúa Nova de Traseira de Traseira de Traseira de Traseira de Riba

Rúa Nova de Traseira de Traseira de Traseira de Traseira de Traseira

Rúa Nova de Traseira de Traseira de Traseira de Traseira de Traseira de Abaixo

Rúa Nova de Traseira de Traseira de Traseira de Traseira de Traseira de Arriba

Rúa Nova de Traseira de Traseira de Traseira de Traseira de Traseira de Enmedio

Rúa Nova de Traseira

Rúa Nova de Traseira de Abaixo

Rúa Nova de Traseira de Arriba

Rúa Nova de Traseira de Enmedio

Rúa Nova de Traseira de Riba

Rúa Nova de Traseira

Rúa Nova de Traseira de Abaixo

Rúa Nova de Traseira de Arriba

Rúa Nova de Traseira de Enmedio

Rúa Nova de Traseira de Riba

Rúa Nova de Traseira

Rúa Nova de Traseira de Abaixo

Rúa Nova de Traseira de Arriba

Rúa Nova de Traseira de Enmedio

Rúa Nova de Traseira de Riba

Rúa Nova de Traseira

Rúa Nova de Traseira

621100.00

4709650.00

ÁMBITO PLAN ESPECIAL

LÍMITE DO CUARTEIRÓN

LÍMITE DA UNIDADE PARCELARIA

18820 CÓDIGO DO CUARTEIRÓN

90 CÓDIGO DA UNIDADE PARCELARIA

PÚBLICA

INSTITUCIONAL

ÚNICA PERSOA FÍSICA

ÚNICA EN INDIVISO

ÚNICA EN SOCIEDADE PRIVADA

COMUNIDADE DE PROPIETARIOS

1	2
3	4
5	

CONCELLO DE MONFORTE DE LEMOS

PLAN ESPECIAL DE PROTECCIÓN DO CONXUNTO HISTÓRICO-ARTÍSTICO DE MONFORTE DE LEMOS

OFICINA DE RABISCHO S.L.

CONCELLO DE MONFORTE DE LEMOS

NOVEMBRO 2016

ESCALA A3 1/6.000
ESCALA A1 1/3.000

INFORMACIÓN URBANÍSTICA

RÉXIME DA PROPIEDADE DA EDIFICACIÓN

PLANO Nº 10

621500.00

4709650.00

Concello de Monforte de Lemos

Río Chanca

17940 17920 18920 20950 20920 22940 22953 22952 23958 22937 21912 23954 23930 22923 22920 24930 23920

ÁMBITO PLAN ESPECIAL	LÍMITE DO CUARTEIRÓN	PÚBLICA	ÚNICA EN SOCIEDADE PRIVADA
	LÍMITE DA UNIDADE PARCELARIA	INSTITUCIONAL	COMUNIDADE DE PROPIETARIOS
18820	CÓDIGO DO CUARTEIRÓN	ÚNICA PERSOA FÍSICA	
90	CÓDIGO DA UNIDADE PARCELARIA	ÚNICA EN INDIVISO	

1	2
3	4
5	

OFICINA DO RAXOEIRO S.L.

CONCELLO DE MONFORTE DE LEMOS

PLAN ESPECIAL DE PROTECCIÓN DO CONXUNTO HISTÓRICO-ARTÍSTICO DE MONFORTE DE LEMOS

CONCELLO DE MONFORTE DE LEMOS

NOVEMBRO 2016

ESCALA A3 1/2.000
ESCALA A1 1/1.000

INFORMACIÓN URBANÍSTICA

RÉXIME DA PROPIEDADE DA EDIFICACIÓN

PLANO Nº 10 1

622300.00

4709650.00

Río Cabe

Concello de Monforte de Lemos

Arroio Lamas

Arroio Seco

Arroio Cagide

25950 24

24950 24950 23933 23920

25940 24930

24920 25928 24927 24923 24925 24912 25911

25920 26923 26930 27918 27917 26912 27900

27930 28922 28920

ÁMBITO PLAN ESPECIAL

LÍMITE DO CUARTEIRÓN

LÍMITE DA UNIDADE PARCELARIA

18820 CÓDIGO DO CUARTEIRÓN

90 CÓDIGO DA UNIDADE PARCELARIA

PÚBLICA

INSTITUCIONAL

ÚNICA PERSOA FÍSICA

ÚNICA EN INDIVISO

ÚNICA EN SOCIEDADE PRIVADA

COMUNIDADE DE PROPIETARIOS

1	2
3	4
5	

CONCELLO DE MONFORTE DE LEMOS

OFICINA DE PLANEAMENTO

PLAN ESPECIAL DE PROTECCIÓN DO CONXUNTO HISTÓRICO-ARTÍSTICO DE MONFORTE DE LEMOS

CONCELLO DE MONFORTE DE LEMOS

NOVEMBRO 2016

ESCALA A3 1/2.000
ESCALA A1 1/1.000

INFORMACIÓN URBANÍSTICA

RÉXIME DA PROPIEDADE DA EDIFICACIÓN

PLANO Nº 10 2

621500.00

4709150.00

Concello de Monforte de Lemos

Río Cabe

18920 20920 20915 21913 21916 21915 21906 20900 20894 22920 23920 21892 22901 23900 22900 23892 22890 23890 21880 22886 24887 24870 19860

ÁMBITO PLAN ESPECIAL	LÍMITE DO CUARTEIRÓN	PÚBLICA	ÚNICA EN SOCIEDADE PRIVADA
	LÍMITE DA UNIDADE PARCELARIA	INSTITUCIONAL	COMUNIDADE DE PROPIETARIOS
18820	CÓDIGO DO CUARTEIRÓN	ÚNICA PERSOA FÍSICA	
90	CÓDIGO DA UNIDADE PARCELARIA	ÚNICA EN INDIVISO	

1	2
3	4
5	

OFICINA DE PLANEAMENTO S.A.

CONCELLO DE MONFORTE DE LEMOS

PLAN ESPECIAL DE PROTECCIÓN DO CONXUNTO HISTÓRICO-ARTÍSTICO DE MONFORTE DE LEMOS

CONCELLO DE MONFORTE DE LEMOS

NOVEMBRO 2016

ESCALA A3 1/2.000
ESCALA A1 1/1.000

INFORMACIÓN URBANÍSTICA

RÉXIME DA PROPIEDADE DA EDIFICACIÓN

PLANO Nº 10 3

622300.00

4709150.00

ÁMBITO PLAN ESPECIAL

LÍMITE DO CUARTEIRÓN

LÍMITE DA UNIDADE PARCELARIA

18820 CÓDIGO DO CUARTEIRÓN

90 CÓDIGO DA UNIDADE PARCELARIA

PÚBLICA

INSTITUCIONAL

ÚNICA PERSOA FÍSICA

ÚNICA EN INDIVISO

ÚNICA EN SOCIEDADE PRIVADA

COMUNIDADE DE PROPIETARIOS

1	2
3	4
5	

CONCELLO DE MONFORTE DE LEMOS

PLAN ESPECIAL DE PROTECCIÓN DO CONXUNTO HISTÓRICO-ARTÍSTICO DE MONFORTE DE LEMOS

OFICINA DE PLANEAMENTO S.A.

CONCELLO DE MONFORTE DE LEMOS

NOVEMBRO 2016

ESCALA A3 1/2.000
ESCALA A1 1/1.000


INFORMACIÓN URBANÍSTICA

RÉXIME DA PROPIEDADE DA EDIFICACIÓN

PLANO Nº 10.4

621500.00

4708650.00

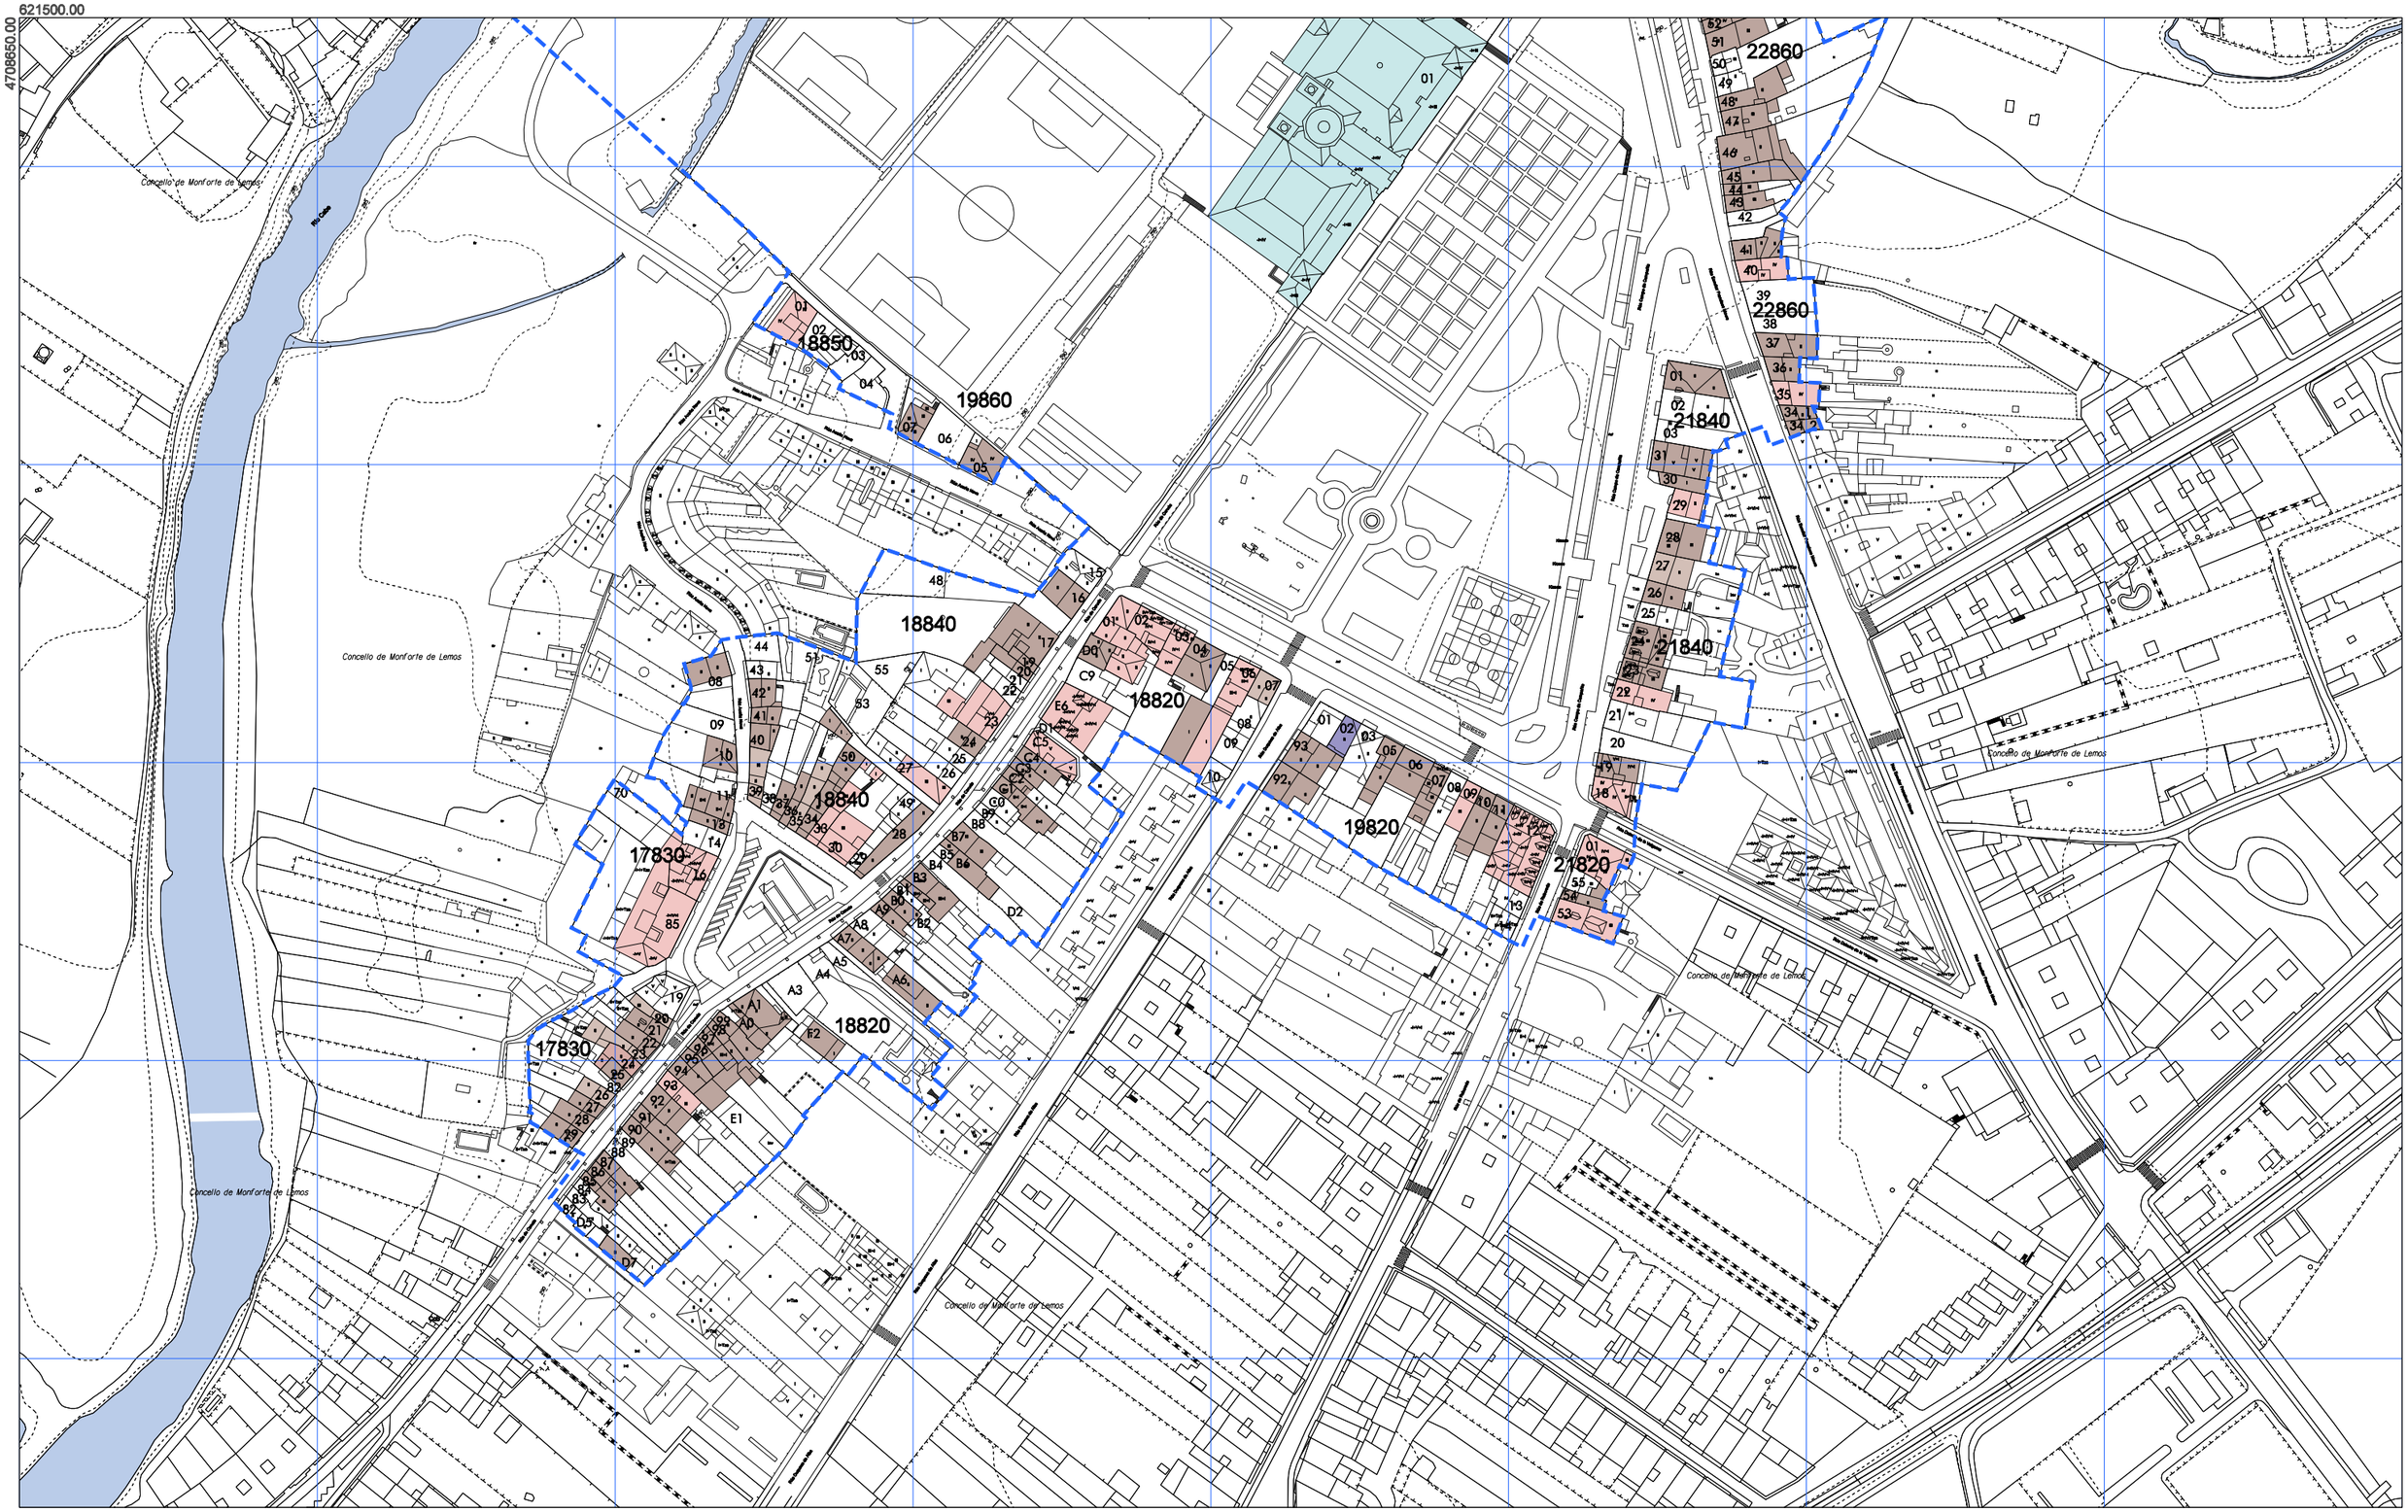

ÁMBITO PLAN ESPECIAL

LÍMITE DO CUARTEIRÓN

LÍMITE DA UNIDADE PARCELARIA

18820 CÓDIGO DO CUARTEIRÓN

90 CÓDIGO DA UNIDADE PARCELARIA

PÚBLICA

INSTITUCIONAL

ÚNICA PERSOA FÍSICA

ÚNICA EN INDIVISO

ÚNICA EN SOCIEDADE PRIVADA

COMUNIDADE DE PROPIETARIOS

1	2
3	4
5	

OFICINA DE PLANEAMENTO S.A.

CONCELLO DE MONFORTE DE LEMOS

PLAN ESPECIAL DE PROTECCIÓN DO CONXUNTO HISTÓRICO-ARTÍSTICO DE MONFORTE DE LEMOS

CONCELLO DE MONFORTE DE LEMOS

NOVEMBRO 2016

ESCALA A3 1/2.000
ESCALA A1 1/1.000

INFORMACIÓN URBANÍSTICA

RÉXIME DA PROPIEDADE DA EDIFICACIÓN

PLANO Nº 10 5

621100.00

4709650.00

ÁMBITO PLAN ESPECIAL

SISTEMA DE EQUIPAMENTOS

SISTEMA DE ZONAS VERDES

SISTEMA DE ESPAZOS LIVRES

1	2
3	4
5	

CONCELLO DE MONFORTE DE LEMOS

PLAN ESPECIAL DE PROTECCIÓN DO CONXUNTO HISTÓRICO-ARTÍSTICO DE MONFORTE DE LEMOS

OFICINA DE PLANEAMENTO S.A.

CONCELLO DE MONFORTE DE LEMOS

NOVEMBRO 2016

ESCALA A3 1/6.000
ESCALA A1 1/3.000

INFORMACIÓN URBANÍSTICA

ZONAS VERDES E EQUIPAMENTOS

PLANO Nº

11

621500.00

4709650.00

Concello de Monforte de Lemos

ZL-18

ZV-03

AS-04

ZL-19

ZL-17

DOC-01

S-01

DOC-02

R-02

ZL-01

M-03

ZL-15

Río Cabe

ÁMBITO PLAN ESPECIAL

SISTEMA DE EQUIPAMENTOS

ZONAS VERDES SISTEMA XERAL

SISTEMA DE ZONAS LIBRES E ESPAZOS PÚBLICOS

1	2
3	4
5	

OFICINA DO PLANEAMENTO S.L.

CONCELLO DE MONFORTE DE LEMOS

PLAN ESPECIAL DE PROTECCIÓN DO CONXUNTO HISTÓRICO-ARTÍSTICO DE MONFORTE DE LEMOS

CONCELLO DE MONFORTE DE LEMOS

NOVEMBRO 2016

ESCALA A3 1/2.000
ESCALA A1 1/1.000

INFORMACIÓN URBANÍSTICA

ZONAS VERDES E EQUIPAMENTOS

PLANO Nº 11 1

622300.00

4709650.00

ZV-03

ZV-03

AS-04

AS-01

AS-02

M-04

ZL-17

DOC-01

ZV-04

ZV-04

ZV-02

ZL-03

DOC-02

O-02

ZL-12

O-01

R-01

DOC-02

R-02

ZL-01

ZL-06

O-01

ZL-05

ZV-04

Río Cabe

Concello de Monforte de Lemos

Arroio Tapoleiro

Concello de Monforte de Lemos

Concello de Monforte de Lemos

Arroio Tapoleiro

Concello de Monforte de Lemos

ÁMBITO PLAN ESPECIAL

SISTEMA DE EQUIPAMENTOS

ZONAS VERDES SISTEMA XERAL

SISTEMA DE ZONAS LIBRES E ESPAZOS PÚBLICOS

1	2
3	4
5	

OFICINA DE RAMIRO S.A.

CONCELLO DE MONFORTE DE LEMOS

PLAN ESPECIAL DE PROTECCIÓN DO CONXUNTO HISTÓRICO-ARTÍSTICO DE MONFORTE DE LEMOS

CONCELLO DE MONFORTE DE LEMOS

NOVEMBRO 2016

ESCALA A3 1/2.000
ESCALA A1 1/1.000

INFORMACIÓN URBANÍSTICA

ZONAS VERDES E EQUIPAMENTOS

PLANO Nº

11 2

621500.00

4709150.00

ADM-01
M-03
ZL-15
ZV-03
ZL-14
ZL-02
SC-01
M-01
ZL-11
AS-03
ZL-16
ZV-01
ZL-09
ADM-03
ZL-07
M-02
Río Calde
Concello de Monforte de Lemos

ÁMBITO PLAN ESPECIAL

SISTEMA DE EQUIPAMENTOS

ZONAS VERDES SISTEMA XERAL

SISTEMA DE ZONAS LIBRES E ESPAZOS PÚBLICOS

1	2
3	4
5	

OFICINA DE PLANEAMENTO S.A.

CONCELLO DE MONFORTE DE LEMOS

PLAN ESPECIAL DE PROTECCIÓN DO CONXUNTO HISTÓRICO-ARTÍSTICO DE MONFORTE DE LEMOS

CONCELLO DE MONFORTE DE LEMOS

NOVEMBRO 2016

ESCALA A3 1/2.000
ESCALA A1 1/1.000

INFORMACIÓN URBANÍSTICA

ZONAS VERDES E EQUIPAMENTOS

PLANO Nº 11 3

622300.00

4709150.00

O-01

ZL-08

ZL-04

ADM-02

M-05

ZL-13

Concello de Monforte de Lemos

Concello de Monforte de Lemos

Concello de Monforte de Lemos

Concello de Monforte de Lemos

ÁMBITO PLAN ESPECIAL

SISTEMA DE EQUIPAMENTOS

ZONAS VERDES SISTEMA XERAL

SISTEMA DE ZONAS LIBRES E ESPAZOS PÚBLICOS

1	2
3	4
5	

CONCELLO DE MONFORTE DE LEMOS

PLAN ESPECIAL DE PROTECCIÓN DO CONXUNTO HISTÓRICO-ARTÍSTICO DE MONFORTE DE LEMOS

OFICINA DE RAXIMENTO S.A.

CONCELLO DE MONFORTE DE LEMOS

NOVEMBRO 2016

ESCALA A3 1/2.000
ESCALA A1 1/1.000

INFORMACIÓN URBANÍSTICA

ZONAS VERDES E EQUIPAMENTOS

PLANO Nº

11.4

621500.00

4708650.00

M-02

ZL-07

ZL-07

ZL-10

Concello de Monforte de Lemos

Concello de Monforte de Lemos

Concello de Monforte de Lemos

Concello de Monforte de Lemos

Concello de Monforte de Lemos

Concello de Monforte de Lemos

Río Cabe

ÁMBITO PLAN ESPECIAL

SISTEMA DE EQUIPAMENTOS

ZONAS VERDES SISTEMA XERAL

SISTEMA DE ZONAS LIBRES E ESPAZOS PÚBLICOS

1	2
3	4
5	

OFICINA DE PLANEAMENTO SA

CONCELLO DE MONFORTE DE LEMOS

PLAN ESPECIAL DE PROTECCIÓN DO CONXUNTO HISTÓRICO-ARTÍSTICO DE MONFORTE DE LEMOS

CONCELLO DE MONFORTE DE LEMOS

NOVEMBRO 2016

ESCALA A3 1/2.000
ESCALA A1 1/1.000

INFORMACIÓN URBANÍSTICA

ZONAS VERDES E EQUIPAMENTOS

PLANO Nº

11 5

621100.00

4709650.00

ÁMBITO PLAN ESPECIAL

TRÁFICO RODADO

TRÁFICO PEONIL

APARCAMENTOS

12 Nº DE PRAZAS DE APARCAMENTO

SENTIDO DA CIRCULACIÓN

1	2
3	4
5	

CONCELLO DE MONFORTE DE LEMOS

PLAN ESPECIAL DE PROTECCIÓN DO CONXUNTO HISTÓRICO-ARTÍSTICO DE MONFORTE DE LEMOS

OFICINA DO RABADEIRO S.L.

CONCELLO DE MONFORTE DE LEMOS

NOVEMBRO 2016

ESCALA A3 1/6.000
ESCALA A1 1/3.000

INFORMACIÓN URBANÍSTICA

REDE VIARIA E APARCAMENTOS

PLANO Nº

12

621500.00

4709650.00

Concello de Monforte de Lemos

Concello de Monforte de Lemos

Concello de Monforte de Lemos

Concello de Monforte de Lemos

Río Cabe

Río Cabe

Río Cabe

Río Cabe

ÁMBITO PLAN ESPECIAL

TRÁFICO RODADO

TRÁFICO PEONIL

APARCAMENTOS

12 Nº DE PRAZAS DE APARCAMENTO

SENTIDO DA CIRCULACIÓN

1	2
3	4
5	

OFICINA DO PLANEAMENTO S.L.

CONCELLO DE MONFORTE DE LEMOS

PLAN ESPECIAL DE PROTECCIÓN DO CONXUNTO HISTÓRICO-ARTÍSTICO DE MONFORTE DE LEMOS

CONCELLO DE MONFORTE DE LEMOS

NOVEMBRO 2016

ESCALA A3 1/2.000
ESCALA A1 1/1.000

INFORMACIÓN URBANÍSTICA

REDE VIARIA E APARCAMENTOS

PLANO Nº

12 1

622300.00

4709650.00

ÁMBITO PLAN ESPECIAL

TRÁFICO RODADO

TRÁFICO PEONIL

APARCAMENTOS

12 Nº DE PRAZAS DE APARCAMENTO

SENTIDO DA CIRCULACIÓN

1	2
3	4
5	

CONCELLO DE MONFORTE DE LEMOS

PLAN ESPECIAL DE PROTECCIÓN DO CONXUNTO HISTÓRICO-ARTÍSTICO DE MONFORTE DE LEMOS

OFICINA DE PLANEAMENTO SA

CONCELLO DE MONFORTE DE LEMOS

NOVEMBRO 2016

ESCALA A3 1/2.000
ESCALA A1 1/1.000

INFORMACIÓN URBANÍSTICA

REDE VIARIA E APARCAMENTOS

PLANO Nº 12 2

621500.00

4709150.00

Río Cabe

Concello de Monforte de Lemos

356

ÁMBITO PLAN ESPECIAL

TRÁFICO RODADO

TRÁFICO PEONIL

APARCAMENTOS

12 Nº DE PRAZAS DE APARCAMENTO

SENTIDO DA CIRCULACIÓN

1	2
3	4
5	

CONCELLO DE MONFORTE DE LEMOS

PLAN ESPECIAL DE PROTECCIÓN DO CONXUNTO HISTÓRICO-ARTÍSTICO DE MONFORTE DE LEMOS

OFICINA DE RAMÓN BA

CONCELLO DE MONFORTE DE LEMOS

NOVEMBRO 2016

ESCALA A3 1/2.000
ESCALA A1 1/1.000

INFORMACIÓN URBANÍSTICA

REDE VIARIA E APARCAMENTOS

PLANO Nº 12 3

622300.00

4709150.00

ÁMBITO PLAN ESPECIAL

TRÁFICO RODADO

TRÁFICO PEONIL

APARCAMENTOS

12 Nº DE PRAZAS DE APARCAMENTO

SENTIDO DA CIRCULACIÓN

1	2
3	4
5	

CONCELLO DE MONFORTE DE LEMOS

PLAN ESPECIAL DE PROTECCIÓN DO CONXUNTO HISTÓRICO-ARTÍSTICO DE MONFORTE DE LEMOS

OFICINA DE RAXIMENTO DA

CONCELLO DE MONFORTE DE LEMOS

NOVEMBRO 2016

ESCALA A3 1/2.000
ESCALA A1 1/1.000

INFORMACIÓN URBANÍSTICA

REDE VIARIA E APARCAMENTOS

PLANO Nº 12.4

621500.00

4708650.00

Concello de Monforte de Lemos

Río Cabe

Concello de Monforte de Lemos

Concello de Monforte de Lemos

Concello de Monforte de Lemos

621100.00

4709650.00

ÁMBITO PLAN ESPECIAL

LOUSADO DE PEDRA
LASTRADO DE PEDRA
CHAPA PLANA
CANTOS RODADOS
BALDOSA HIDRÁULICA DE FORMIGÓN

FORMIGÓN
ASFALTO
TERRA COMPACTADA
LOUSA-CÉSPEDE
VERDE-XARDÍNS

1	2
3	4
5	

OFICINA DO RAGHADIO S.L.

CONCELLO DE MONFORTE DE LEMOS

PLAN ESPECIAL DE PROTECCIÓN DO CONXUNTO HISTÓRICO-ARTÍSTICO DE MONFORTE DE LEMOS

CONCELLO DE MONFORTE DE LEMOS

NOVEMBRO 2016

ESCALA A3 1/6.000
ESCALA A1 1/3.000

INFORMACIÓN URBANÍSTICA

PAVIMENTACIÓN DO ESPAZO PÚBLICO

PLANO Nº 13

621500.00

4709650.00

Concello de Monforte de Lemos

Concello de Monforte de Lemos

Concello de Monforte de Lemos

Concello de Monforte de Lemos

Río Cabe

Río Cabe

Río Cabe

622300.00

4709650.00

Río Cabe

Concello de Monforte de Lemos

Arroio Tapoulas

Arroio Lazarote

ÁMBITO PLAN ESPECIAL

- LOUSADO DE PEDRA
- LASTRADO DE PEDRA
- CHAPA PLANA
- CANTOS RODADOS
- BALDOSA HIDRÁULICA DE FORMIGÓN
- FORMIGÓN
- ASFALTO
- TERRA COMPACTADA
- LOUSA-CÉSPEDE
- VERDE-XARDÍNS

1	2
3	4
5	

OFICINA DE PLANEAMENTO S.A.

CONCELLO DE MONFORTE DE LEMOS

PLAN ESPECIAL DE PROTECCIÓN DO CONXUNTO HISTÓRICO-ARTÍSTICO DE MONFORTE DE LEMOS

CONCELLO DE MONFORTE DE LEMOS

NOVEMBRO 2016

ESCALA A3 1/2.000
ESCALA A1 1/1.000

INFORMACIÓN URBANÍSTICA

PAVIMENTACIÓN DO ESPAZO PÚBLICO

PLANO Nº 13 2

621500.00

4709150.00

Río Cabe

Concello de Monforte de Lemos

ÁMBITO PLAN ESPECIAL

LOUSADO DE PEDRA	FORMIGÓN
LASTRADO DE PEDRA	ASFALTO
CHAPA PLANA	TERRA COMPACTADA
CANTOS RODADOS	LOUSA-CÉSPEDE
BALDOSA HIDRÁULICA DE FORMIGÓN	VERDE-XARDÍNS

1	2
3	4
5	

OFICINA DE PLANEAMENTO S.A.

CONCELLO DE MONFORTE DE LEMOS

PLAN ESPECIAL DE PROTECCIÓN DO CONXUNTO HISTÓRICO-ARTÍSTICO DE MONFORTE DE LEMOS

CONCELLO DE MONFORTE DE LEMOS

NOVEMBRO 2016

ESCALA A3 1/2.000
ESCALA A1 1/1.000

INFORMACIÓN URBANÍSTICA

PAVIMENTACIÓN DO ESPAZO PÚBLICO

PLANO Nº 13 3

622300.00

4709150.00

Concello de Monforte de Lemos

Concello de Monforte de Lemos

Concello de Monforte de Lemos

Concello de Monforte de Lemos

ÁMBITO PLAN ESPECIAL

LOUSADO DE PEDRA
LASTRADO DE PEDRA
CHAPA PLANA
CANTOS RODADOS
BALDOSA HIDRÁULICA DE FORMIGÓN

FORMIGÓN
ASFALTO
TERRA COMPACTADA
LOUSA-CÉSPEDE
VERDE-XARDÍNS

1	2
3	4
5	

OFICINA DE PLANEAMENTO S.A.

CONCELLO DE MONFORTE DE LEMOS

PLAN ESPECIAL DE PROTECCIÓN DO CONXUNTO HISTÓRICO-ARTÍSTICO DE MONFORTE DE LEMOS

CONCELLO DE MONFORTE DE LEMOS

NOVEMBRO 2016

ESCALA A3 1/2.000
ESCALA A1 1/1.000

INFORMACIÓN URBANÍSTICA

PAVIMENTACIÓN DO ESPAZO PÚBLICO

PLANO Nº

13.4

621500.00

4708650.00

Concello de Monforte de Lemos

Río Chanca

Concello de Monforte de Lemos

Concello de Monforte de Lemos

Concello de Monforte de Lemos

Concello de Monforte de Lemos

Concello de Monforte de Lemos

Concello de Monforte de Lemos

ÁMBITO PLAN ESPECIAL

LOUSADO DE PEDRA
LASTRADO DE PEDRA
CHAPA PLANA
CANTOS RODADOS
BALDOSA HIDRÁULICA DE FORMIGÓN

FORMIGÓN
ASFALTO
TERRA COMPACTADA
LOUSA-CÉSPEDE
VERDE-XARDÍNS

1	2
3	4
5	

CONCELLO DE MONFORTE DE LEMOS

PLAN ESPECIAL DE PROTECCIÓN DO CONXUNTO HISTÓRICO-ARTÍSTICO DE MONFORTE DE LEMOS

OFICINA DE PLANEAMENTO S.A.

CONCELLO DE MONFORTE DE LEMOS

NOVEMBRO 2016

ESCALA A3 1/2.000
ESCALA A1 1/1.000

INFORMACIÓN URBANÍSTICA

PAVIMENTACIÓN DO ESPAZO PÚBLICO

PLANO Nº 13 5

621100.00

4709650.00

ÁMBITO PLAN ESPECIAL

REDE DE DISTRIBUCIÓN

90 PVC MATERIAL / DIÁMETRO

VÁLVULAS

DEPÓSITO

REDE XERAL

Fonte: Servizo municipal / Aqualia

1	2
3	4
5	

CONCELLO DE MONFORTE DE LEMOS

PLAN ESPECIAL DE PROTECCIÓN DO CONXUNTO HISTÓRICO-ARTÍSTICO DE MONFORTE DE LEMOS

OFICINA DE PLANEAMENTO S.A.

CONCELLO DE MONFORTE DE LEMOS

NOVEMBRO 2016

ESCALA A3 1/6.000
ESCALA A1 1/3.000

INFORMACIÓN URBANÍSTICA

REDE DE ABASTECEMENTO

PLANO Nº

14.1

621500.00

4709650.00

Concello de Monforte de Lemos

Río Cabe

ÁMBITO PLAN ESPECIAL

REDE DE DISTRIBUCIÓN

90 PVC MATERIAL / DIÁMETRO

VÁLVULAS

DEPÓSITO

REDE XERAL

Fonte: Servizo municipal / Aqualia

1	2
3	4
5	

OFICINA DO RAXADOIRO S.L.

CONCELLO DE MONFORTE DE LEMOS

PLAN ESPECIAL DE PROTECCIÓN DO CONXUNTO HISTÓRICO-ARTÍSTICO DE MONFORTE DE LEMOS

CONCELLO DE MONFORTE DE LEMOS

NOVEMBRO 2016

ESCALA A3 1/2.000
ESCALA A1 1/1.000

INFORMACIÓN URBANÍSTICA

REDE DE ABASTECEMENTO

PLANO Nº 14.1 1

622300.00

4709650.00

DA CAPTACIÓN FONTE DO ESPIDO

Río Cabe

Concello de Monforte de Lemos

Arroio Cangas

Arroio Zancelle

350FD

90PE

ZONA EN OBRAS

Concello de Monforte de Lemos

Concello de Monforte de Lemos

Concello de Monforte de Lemos

Concello de Monforte de Lemos

ÁMBITO PLAN ESPECIAL

REDE DE DISTRIBUCIÓN

90 PVC MATERIAL / DIÁMETRO

VÁLVULAS

DEPÓSITO

REDE XERAL

Fonte: Servizo municipal / Aqualia

1	2
3	4
5	

CONCELLO DE MONFORTE DE LEMOS

PLAN ESPECIAL DE PROTECCIÓN DO CONXUNTO HISTÓRICO-ARTÍSTICO DE MONFORTE DE LEMOS

OFICINA DE PLANEAMENTO DA

CONCELLO DE MONFORTE DE LEMOS

NOVEMBRO 2016

ESCALA A3 1/2.000
ESCALA A1 1/1.000

INFORMACIÓN URBANÍSTICA

REDE DE ABASTECEMENTO

PLANO Nº

14.1 2

621500.00

4709150.00

Río Cabe

Concello de Monforte de Lemos

ÁMBITO PLAN ESPECIAL

REDE DE DISTRIBUCIÓN

90 PVC MATERIAL / DIÁMETRO

VÁLVULAS

DEPÓSITO

REDE XERAL

Fonte: Servizo municipal / Aqualia

1	2
3	4
5	

OFICINA DE PLANEAMENTO S.A.

CONCELLO DE MONFORTE DE LEMOS

PLAN ESPECIAL DE PROTECCIÓN DO CONXUNTO HISTÓRICO-ARTÍSTICO DE MONFORTE DE LEMOS

CONCELLO DE MONFORTE DE LEMOS

NOVEMBRO 2016

ESCALA A3 1/2.000
ESCALA A1 1/1.000


INFORMACIÓN URBANÍSTICA

REDE DE ABASTECEMENTO

PLANO Nº 14.1 3

622300.00

4709150.00

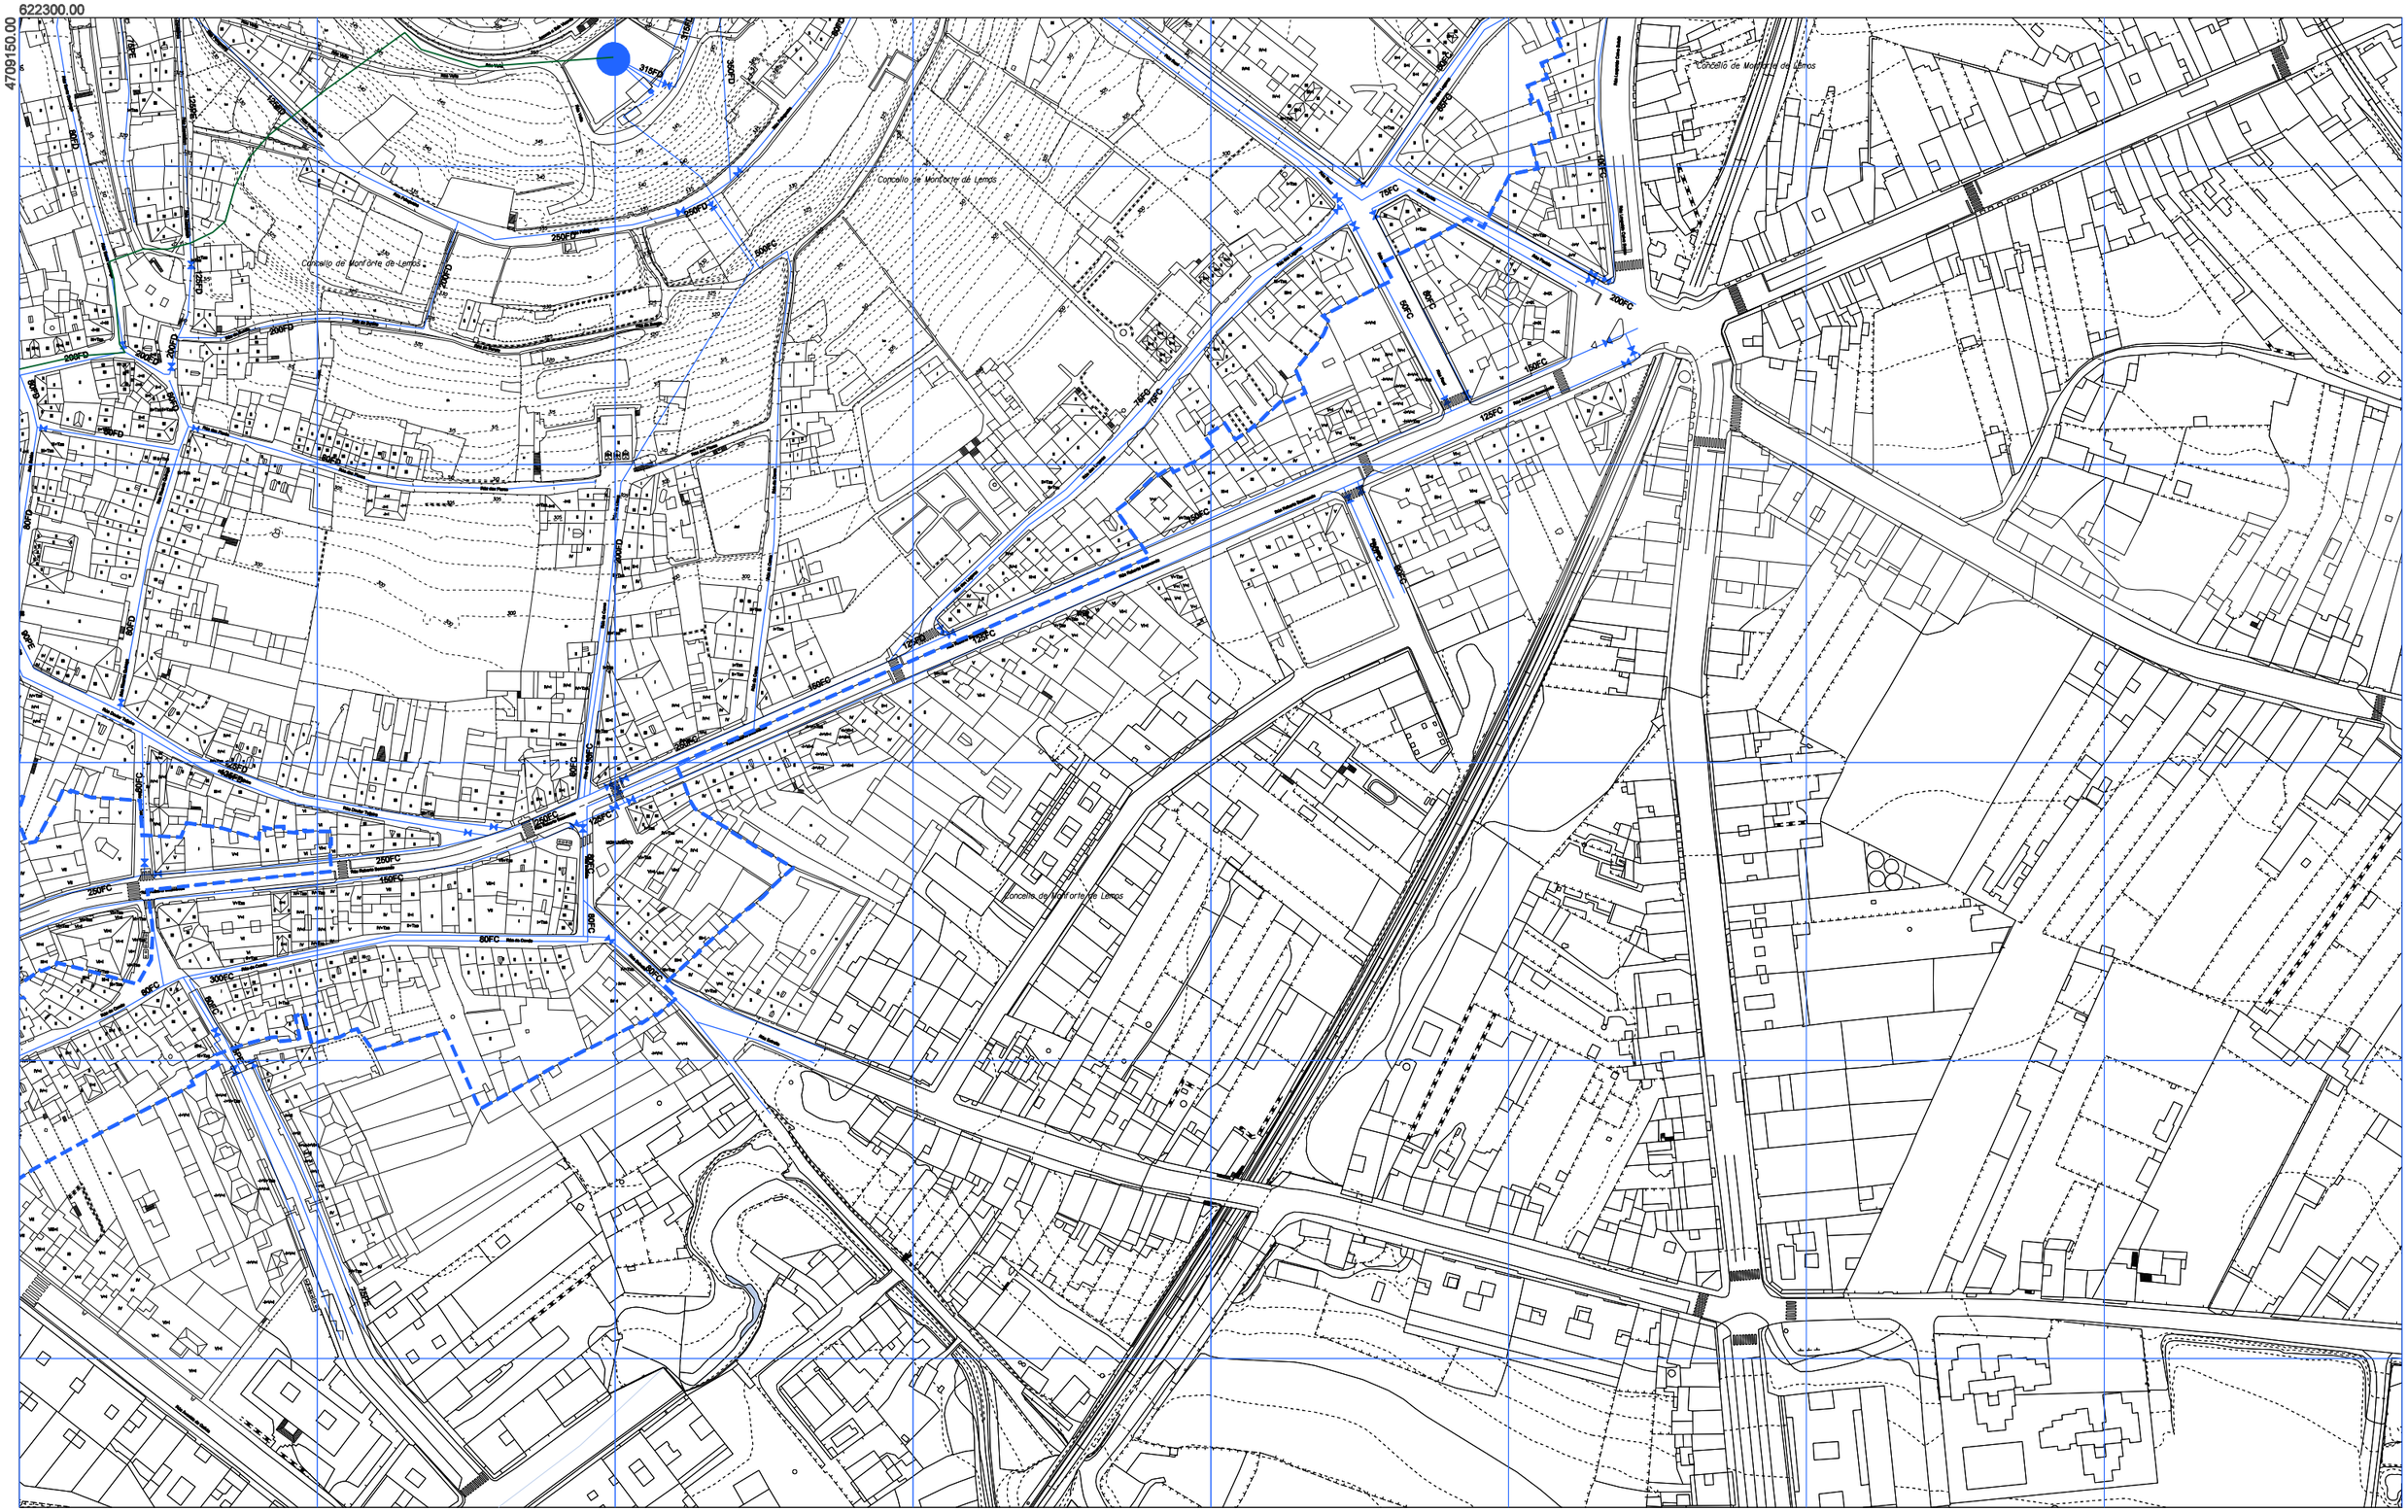

ÁMBITO PLAN ESPECIAL

REDE DE DISTRIBUCIÓN

90 PVC MATERIAL / DIÁMETRO

VÁLVULAS

DEPÓSITO

REDE XERAL

Fonte: Servizo municipal / Aqualia

1	2
3	4
5	

CONCELLO DE MONFORTE DE LEMOS

PLAN ESPECIAL DE PROTECCIÓN DO CONXUNTO HISTÓRICO-ARTÍSTICO DE MONFORTE DE LEMOS

OFICINA DO PLANEAMENTO S.A.

CONCELLO DE MONFORTE DE LEMOS

NOVEMBRO 2016

ESCALA A3 1/2.000
ESCALA A1 1/1.000

INFORMACIÓN URBANÍSTICA

REDE DE ABASTECEMENTO

PLANO Nº 14.1 4

621500.00

4708650.00

Concello de Monforte de Lemos

Río Cabe

80PC

90PVC

75PE

200PE

A DEPÓSITO DE PINEIRA

ÁMBITO PLAN ESPECIAL

REDE DE DISTRIBUCIÓN

90 PVC MATERIAL / DIÁMETRO

VÁLVULAS

DEPÓSITO

REDE XERAL

Fonte: Servizo municipal / Aqualia

1	2
3	4
5	

CONCELLO DE MONFORTE DE LEMOS

OFICINA DE PLANEAMENTO S.A.

PLAN ESPECIAL DE PROTECCIÓN DO CONXUNTO HISTÓRICO-ARTÍSTICO DE MONFORTE DE LEMOS

CONCELLO DE MONFORTE DE LEMOS

NOVEMBRO 2016

ESCALA A3 1/2.000
ESCALA A1 1/1.000

INFORMACIÓN URBANÍSTICA

REDE DE ABASTECEMENTO

PLANO Nº

14.1 5

621100.00

4709650.00

ÁMBITO PLAN ESPECIAL

COLECTOR

REDE DE SANEAMENTO

H 800 MATERIAL / DIÁMETRO

POZOS

Fonte: Servizo municipal / Aqualia

1	2
3	4
5	

CONCELLO DE MONFORTE DE LEMOS

PLAN ESPECIAL DE PROTECCIÓN DO CONXUNTO HISTÓRICO-ARTÍSTICO DE MONFORTE DE LEMOS

OFICINA DE PLANEAMENTO S.A.

CONCELLO DE MONFORTE DE LEMOS

NOVEMBRO 2016

ESCALA A3 1/6.000
ESCALA A1 1/3.000

INFORMACIÓN URBANÍSTICA


REDE DE SANEAMENTO

PLANO Nº

14.2

621500.00

4709650.00

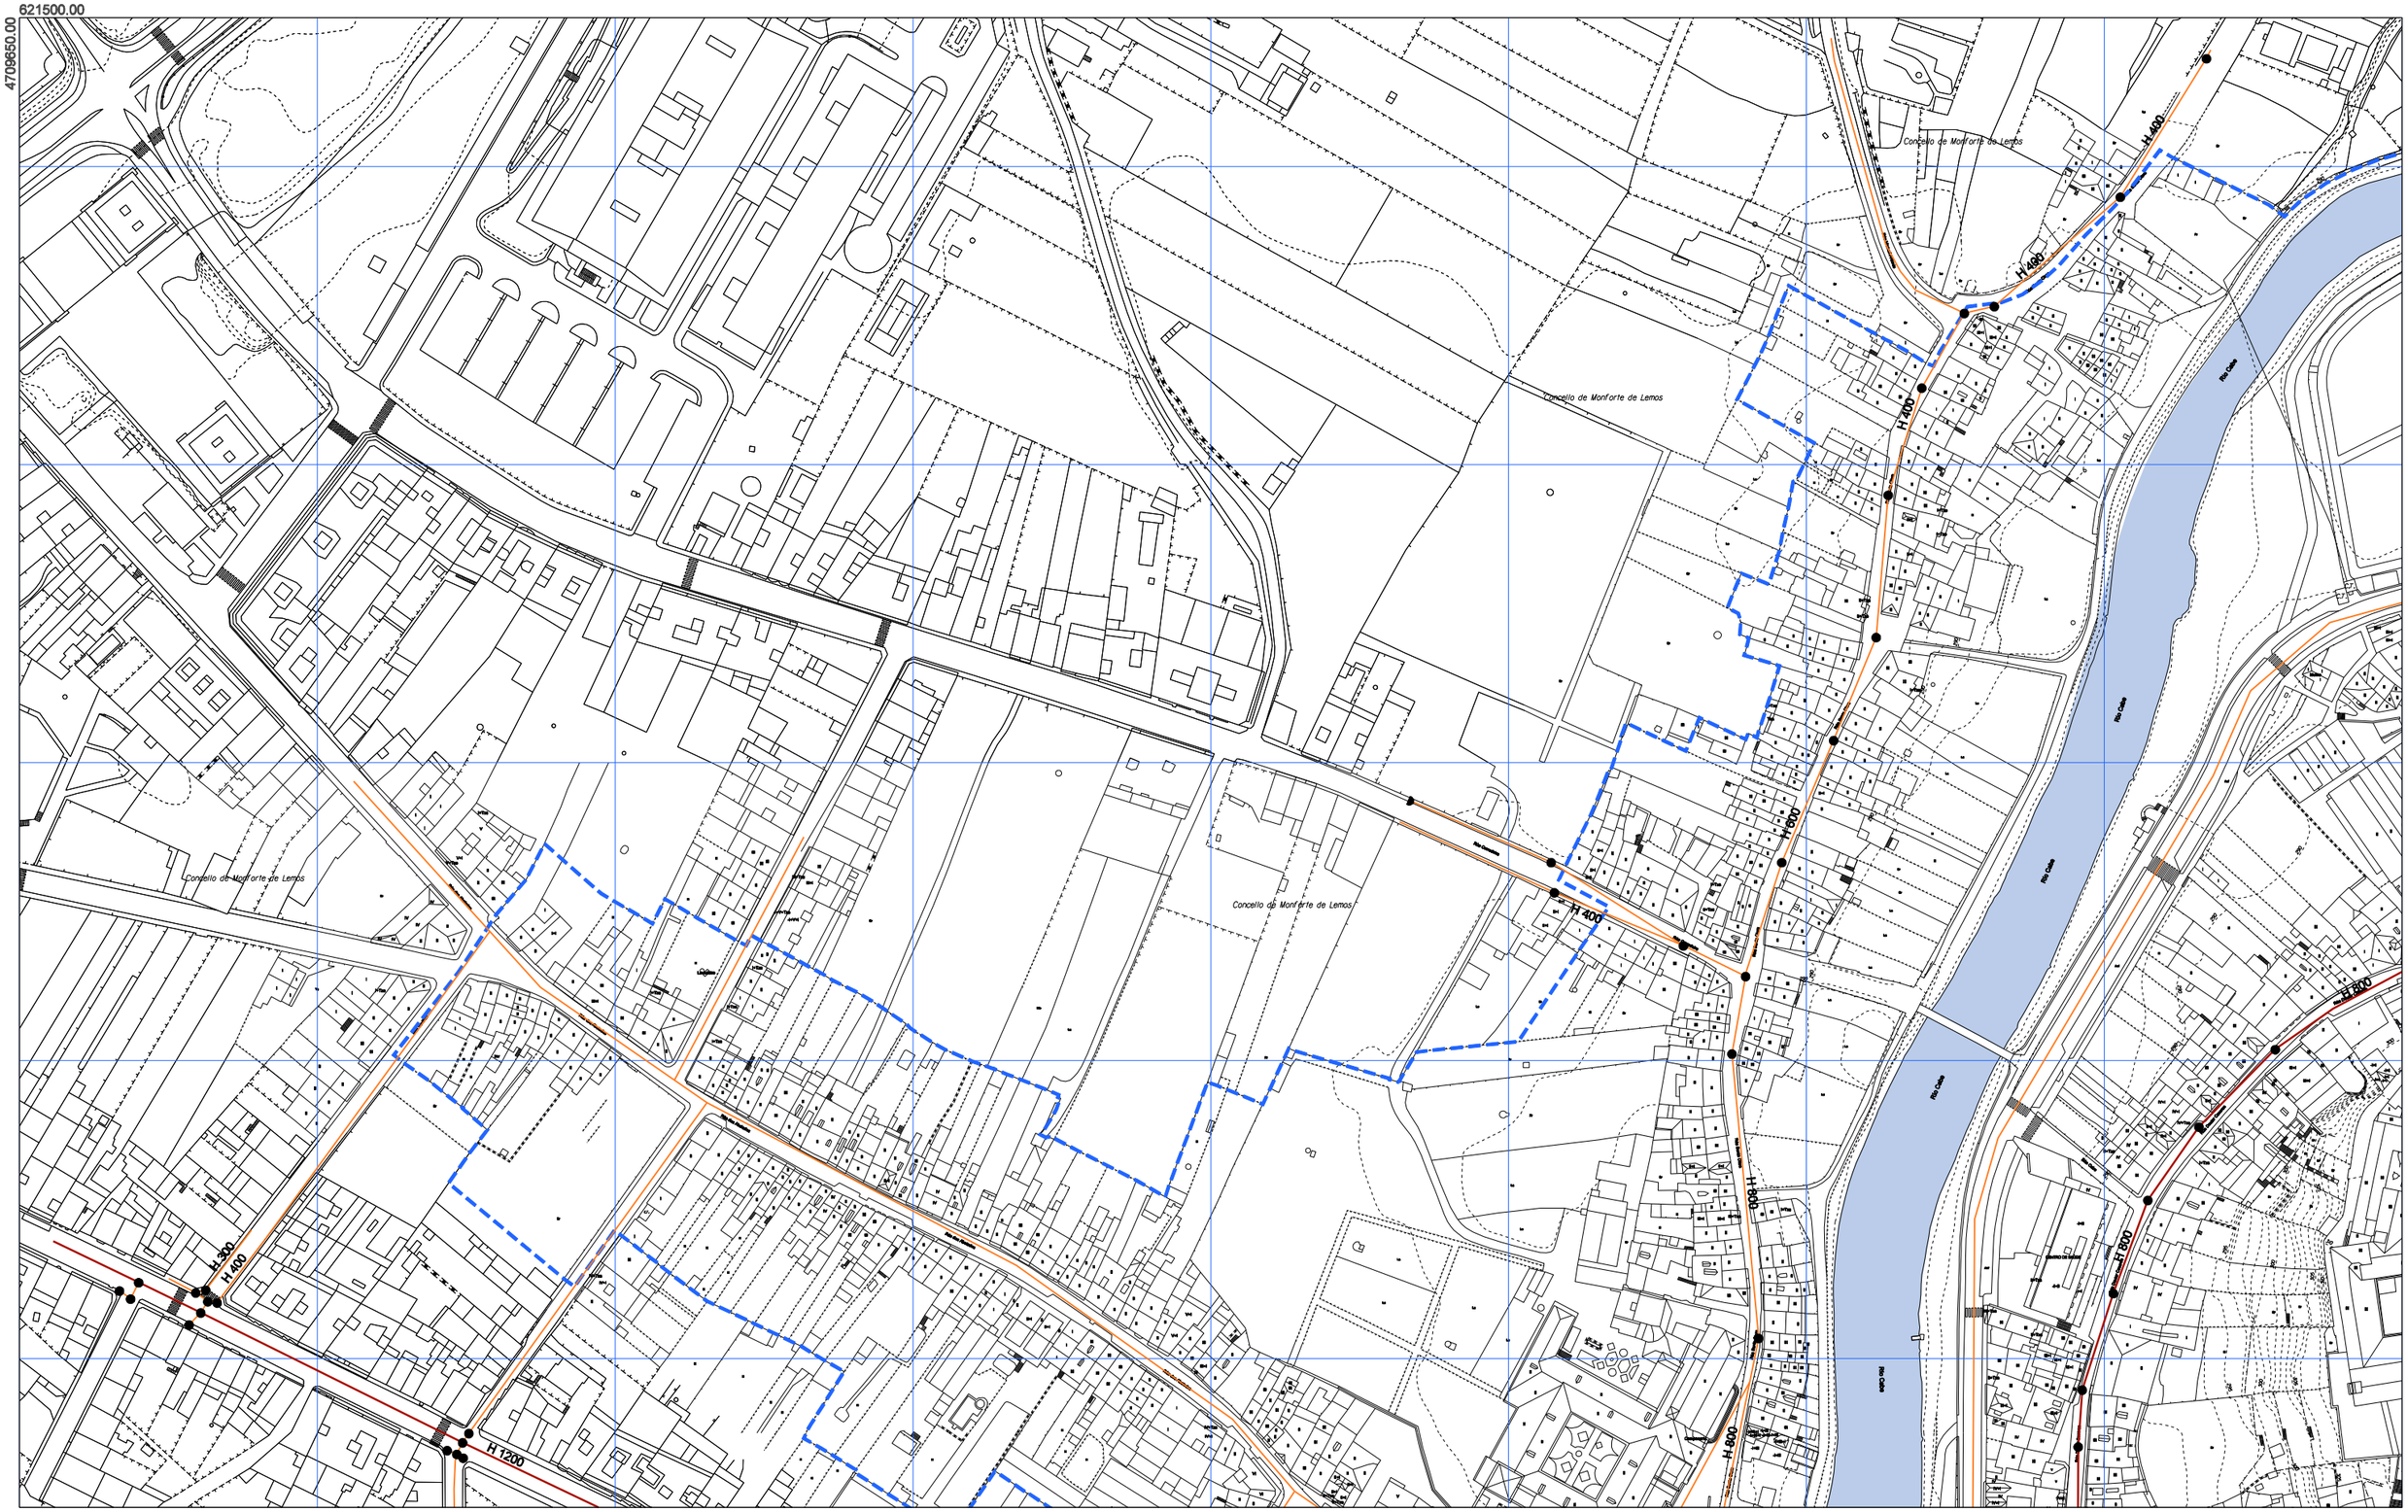

ÁMBITO PLAN ESPECIAL

COLECTOR

REDE DE SANEAMENTO

18820 MATERIAL / DIÁMETRO

POZOS

Fonte: Servizo municipal / Aqualia

1	2
3	4
5	

OFICINA DO RANXEIRO S.L.

CONCELLO DE MONFORTE DE LEMOS

PLAN ESPECIAL DE PROTECCIÓN DO CONXUNTO HISTÓRICO-ARTÍSTICO DE MONFORTE DE LEMOS

CONCELLO DE MONFORTE DE LEMOS

NOVEMBRO 2016

ESCALA A3 1/2.000
ESCALA A1 1/1.000

INFORMACIÓN URBANÍSTICA

REDE DE SANEAMENTO

PLANO Nº

14.2 1

622300.00

4709650.00

Río Cabe

PVC 300

PVC 600

Concello de Monforte de Lemos

Arroio Cangas

Arroio Zapateiro

H 600

H 500

ÁMBITO PLAN ESPECIAL

COLECTOR

REDE DE SANEAMENTO

18820 MATERIAL / DIÁMETRO

POZOS

Fonte: Servizo municipal / Aqualia

1	2
3	4
5	

CONCELLO DE MONFORTE DE LEMOS

PLAN ESPECIAL DE PROTECCIÓN DO CONXUNTO HISTÓRICO-ARTÍSTICO DE MONFORTE DE LEMOS

OFICINA DE PLANEAMENTO DA

CONCELLO DE MONFORTE DE LEMOS

NOVEMBRO 2016

ESCALA A3 1/2.000
ESCALA A1 1/1.000

INFORMACIÓN URBANÍSTICA

REDE DE SANEAMENTO

PLANO Nº

14.2 2

621500.00

4709150.00

Concello de Monforte de Lemos

Río Cabe

H 1200 · H 1000 · H 800 · H 600 · H 500 · H 400 · H 250 · PVC 300

ÁMBITO PLAN ESPECIAL

COLECTOR

REDE DE SANEAMENTO

18820 MATERIAL / DIÁMETRO

POZOS

Fonte: Servizo municipal / Aqualia

1	2
3	4
5	

CONCELLO DE MONFORTE DE LEMOS

PLAN ESPECIAL DE PROTECCIÓN DO CONXUNTO HISTÓRICO-ARTÍSTICO DE MONFORTE DE LEMOS

OFICINA DE PLANEAMENTO S.A.

CONCELLO DE MONFORTE DE LEMOS

NOVEMBRO 2016

ESCALA A3 1/2.000
ESCALA A1 1/1.000


INFORMACIÓN URBANÍSTICA

REDE DE SANEAMENTO

PLANO Nº 14.2 3

622300.00

4709150.00

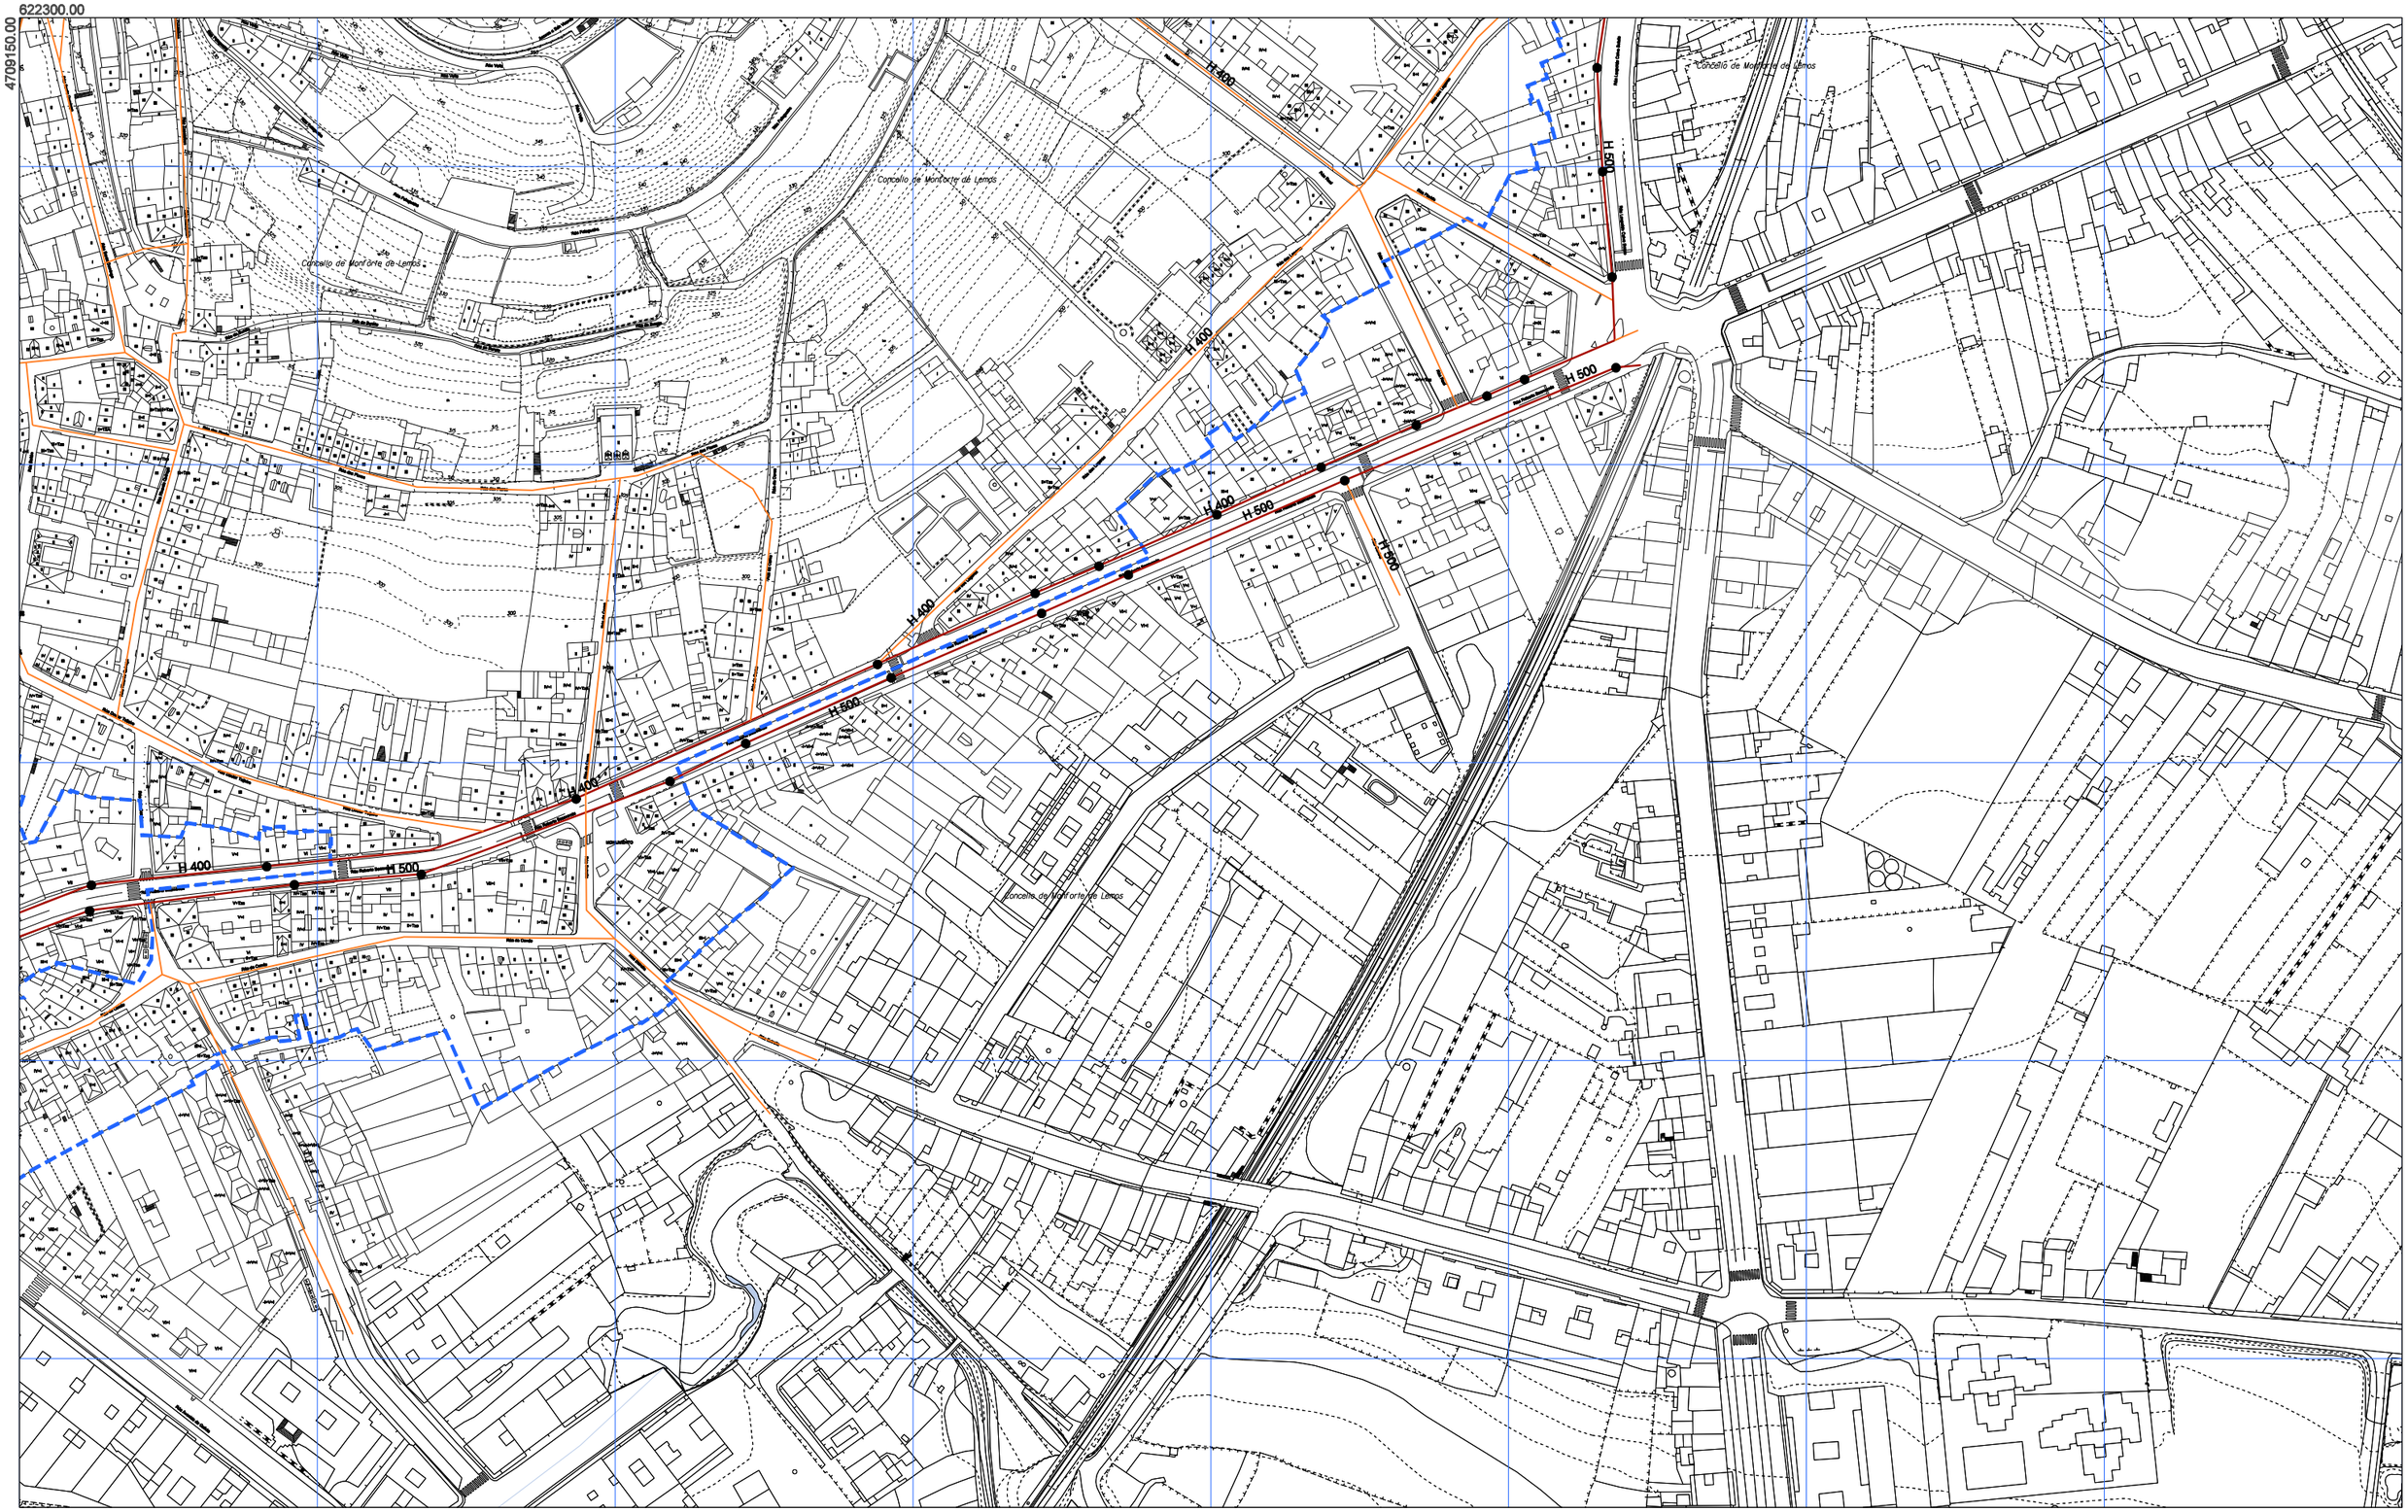
Concello de Monforte de Lemos
H 400
H 500
Río Chanca
Río Pequeno
Río Vilar
Río Fontenova
Río Cruces
Río Pedrido
Río Ferreiros
Río Ferreiros Novos
Río Ferreiros Vellos
Río Ferreiros Bajos
Río Ferreiros Altos
Río Ferreiros Centro
Río Ferreiros Norte
Río Ferreiros Sur
Río Ferreiros Este
Río Ferreiros Oeste
Río Ferreiros Central
Río Ferreiros Periférico
Río Ferreiros Interior
Río Ferreiros Exterior
Río Ferreiros Rural
Río Ferreiros Urbano
Río Ferreiros Industrial
Río Ferreiros Comercial
Río Ferreiros Residencial
Río Ferreiros Mixto
Río Ferreiros Dotacional
Río Ferreiros Espacios Libres
Río Ferreiros Viario
Río Ferreiros Ferroviario
Río Ferreiros Aeroportuario
Río Ferreiros Portuario
Río Ferreiros Fluvial
Río Ferreiros Lacustre
Río Ferreiros Marítimo
Río Ferreiros Costero
Río Ferreiros Insular
Río Ferreiros Peninsular
Río Ferreiros Continental
Río Ferreiros Mundial
Río Ferreiros Global
Río Ferreiros Universal
Río Ferreiros Cósmico
Río Ferreiros Galáctico
Río Ferreiros Estelar
Río Ferreiros Planetario
Río Ferreiros Lunar
Río Ferreiros Solar
Río Ferreiros Terrestre
Río Ferreiros Marciano
Río Ferreiros Venusino
Río Ferreiros Mercuriano
Río Ferreiros Jupiteriano
Río Ferreiros Saturniano
Río Ferreiros Uraniano
Río Ferreiros Neptuniano
Río Ferreiros Plutoniano
Río Ferreiros Asteroidal
Río Ferreiros Cometario
Río Ferreiros Meteórico
Río Ferreiros Interplanetario
Río Ferreiros Interestelar
Río Ferreiros Intergaláctico
Río Ferreiros Intergaláctico
Río Ferreiros Intergaláctico

621500.00

4708650.00

Concello de Monforte de Lemos

Río Cabe

H 1000

H 800

H 500

ÁMBITO PLAN ESPECIAL

COLECTOR

REDE DE SANEAMENTO

18820 MATERIAL / DIÁMETRO

POZOS

Fonte: Servizo municipal / Aqualia

1	2
3	4
5	

OFICINA DE PLANEAMENTO UX

CONCELLO DE MONFORTE DE LEMOS

PLAN ESPECIAL DE PROTECCIÓN DO CONXUNTO HISTÓRICO-ARTÍSTICO DE MONFORTE DE LEMOS

CONCELLO DE MONFORTE DE LEMOS

NOVEMBRO 2016

ESCALA A3 1/2.000
ESCALA A1 1/1.000

INFORMACIÓN URBANÍSTICA

REDE DE SANEAMENTO

PLANO Nº

14.2 5

621100.00

4709650.00

ÁMBITO PLAN ESPECIAL

REDE XERAL

REDE DE DISTRIBUCIÓN

REDE SECUNDARIA

Fonte: Inkolan / Empresas de servizo

1	2
3	4
5	

CONCELLO DE MONFORTE DE LEMOS

PLAN ESPECIAL DE PROTECCIÓN DO CONXUNTO HISTÓRICO-ARTÍSTICO DE MONFORTE DE LEMOS

OFICINA DE PLANEAMENTO S.A.

CONCELLO DE MONFORTE DE LEMOS

NOVEMBRO 2016

ESCALA A3 1/6.000
ESCALA A1 1/3.000

INFORMACIÓN URBANÍSTICA

REDE DE GAS

PLANO Nº

14.3

621500.00

4709650.00

Concello de Monforte de Lemos

Concello de Monforte de Lemos

Concello de Monforte de Lemos

Concello de Monforte de Lemos

Río Cabe

Río Cabe

Río Cabe

ÁMBITO PLAN ESPECIAL

REDE XERAL

REDE DE DISTRIBUCIÓN

REDE SECUNDARIA

Fonte: Inkolan / Empresas de servizo

1	2
3	4
5	

OFICINA DO RAEXISMO S.A.

CONCELLO DE MONFORTE DE LEMOS

PLAN ESPECIAL DE PROTECCIÓN DO CONXUNTO HISTÓRICO-ARTÍSTICO DE MONFORTE DE LEMOS

CONCELLO DE MONFORTE DE LEMOS

NOVEMBRO 2016

ESCALA A3 1/2.000
ESCALA A1 1/1.000

INFORMACIÓN URBANÍSTICA

REDE DE GAS

PLANO Nº

14.3 1

622300.00

4709650.00

Río Cabe

Concello de Monforte de Lemos

Arroio Tapia

Arroio Lazareto

ÁMBITO PLAN ESPECIAL

REDE XERAL

REDE DE DISTRIBUCIÓN

REDE SECUNDARIA

Fonte: Inkolan / Empresas de servizo

1	2
3	4
5	

OFICINA DE PLANEAMENTO SA

CONCELLO DE MONFORTE DE LEMOS

PLAN ESPECIAL DE PROTECCIÓN DO CONXUNTO HISTÓRICO-ARTÍSTICO DE MONFORTE DE LEMOS

CONCELLO DE MONFORTE DE LEMOS

NOVEMBRO 2016

ESCALA A3 1/2.000
ESCALA A1 1/1.000

INFORMACIÓN URBANÍSTICA

REDE DE GAS

PLANO Nº

14.3 2

621500.00

4709150.00

Concello de Monforte de Lemos

Río Cabe

ÁMBITO PLAN ESPECIAL

REDE XERAL

REDE DE DISTRIBUCIÓN

REDE SECUNDARIA

Fonte: Inkolan / Empresas de servizo

1	2
3	4
5	

OFICINA DE RAMIRO S.A.

CONCELLO DE MONFORTE DE LEMOS

PLAN ESPECIAL DE PROTECCIÓN DO CONXUNTO HISTÓRICO-ARTÍSTICO DE MONFORTE DE LEMOS

CONCELLO DE MONFORTE DE LEMOS

NOVEMBRO 2016

ESCALA A3 1/2.000
ESCALA A1 1/1.000

INFORMACIÓN URBANÍSTICA

REDE DE GAS

PLANO Nº

14.3 3

622300.00

4709150.00

Concello de Monforte de Lemos

Concello de Monforte de Lemos

Concello de Monforte de Lemos

Concello de Monforte de Lemos

ÁMBITO PLAN ESPECIAL

REDE XERAL

REDE DE DISTRIBUCIÓN

REDE SECUNDARIA

Fonte: Inkolan / Empresas de servizo

1	2
3	4
5	

CONCELLO DE MONFORTE DE LEMOS

PLAN ESPECIAL DE PROTECCIÓN DO CONXUNTO HISTÓRICO-ARTÍSTICO DE MONFORTE DE LEMOS

OFICINA DE RAXEMENTO DA

CONCELLO DE MONFORTE DE LEMOS

NOVEMBRO 2016

ESCALA A3 1/2.000
ESCALA A1 1/1.000

INFORMACIÓN URBANÍSTICA


REDE DE GAS

PLANO Nº

14.3.4

621500.00

4708650.00

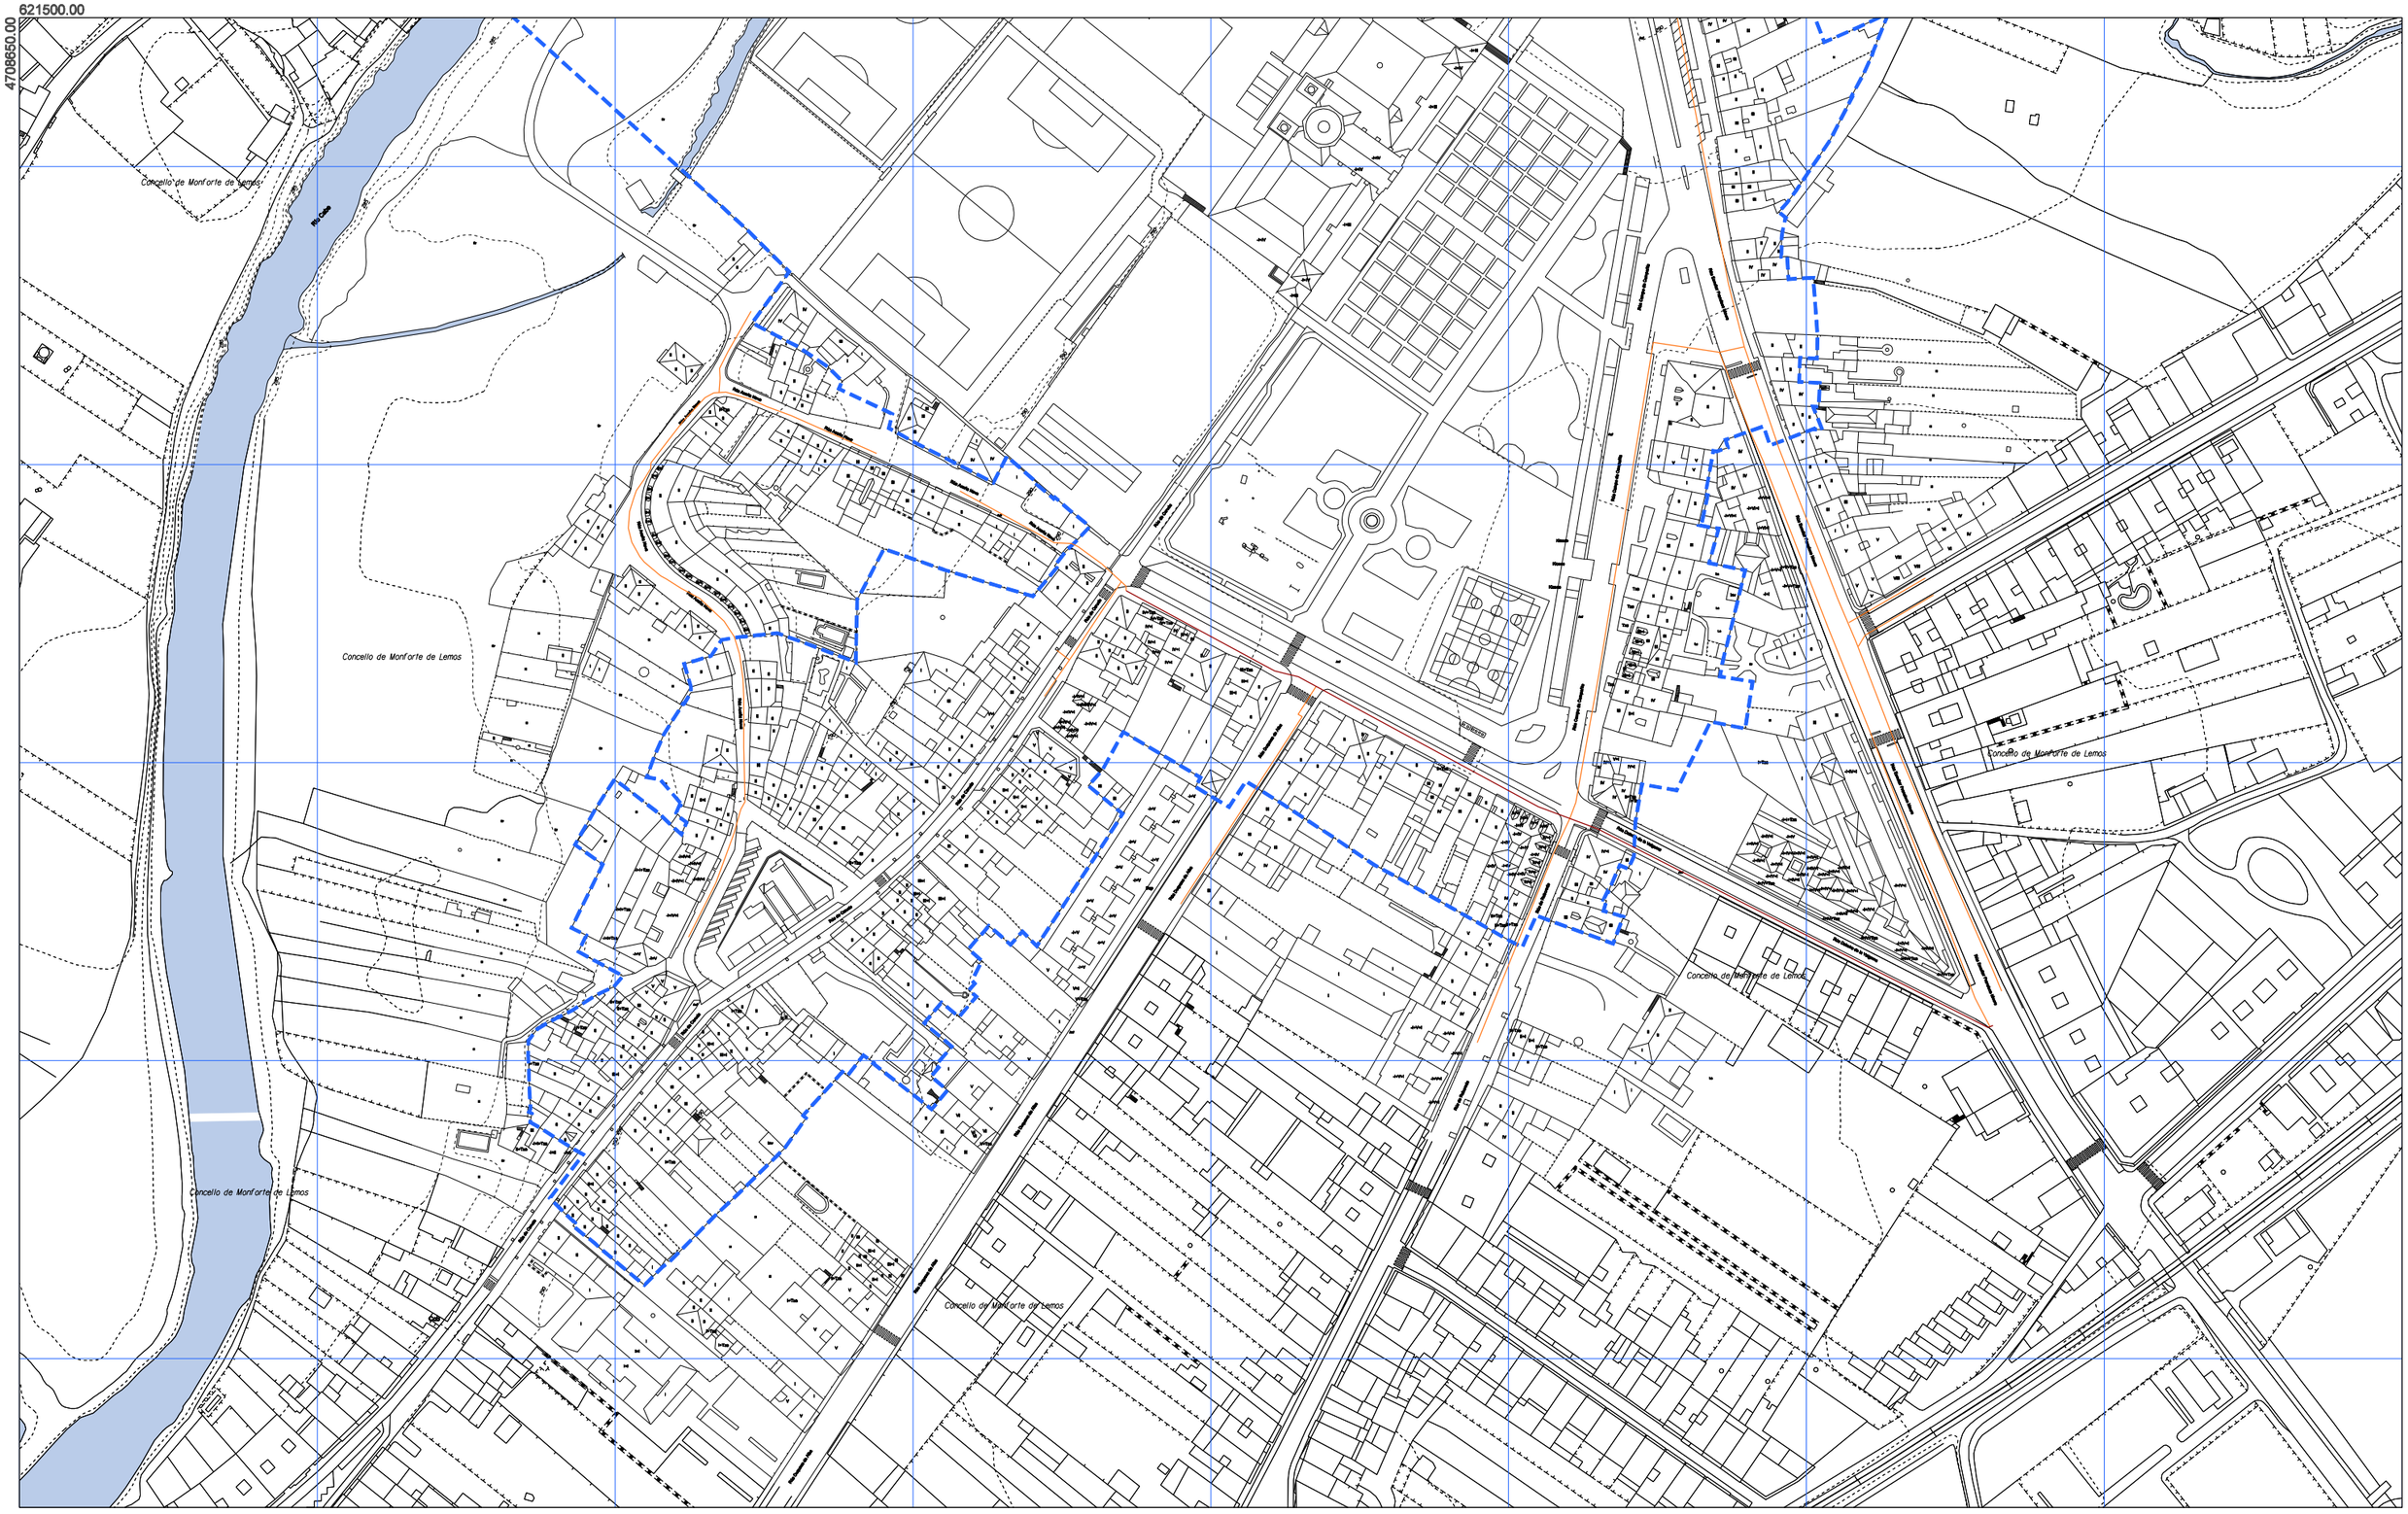

ÁMBITO PLAN ESPECIAL

REDE XERAL

REDE DE DISTRIBUCIÓN

REDE SECUNDARIA

Fonte: Inkolan / Empresas de servizo

1	2
3	4
5	

OFICINA DE PLANEAMENTO SA

CONCELLO DE MONFORTE DE LEMOS

PLAN ESPECIAL DE PROTECCIÓN DO CONXUNTO HISTÓRICO-ARTÍSTICO DE MONFORTE DE LEMOS

CONCELLO DE MONFORTE DE LEMOS

NOVEMBRO 2016

ESCALA A3 1/2.000
ESCALA A1 1/1.000

INFORMACIÓN URBANÍSTICA

REDE DE GAS

PLANO Nº

14.3 5

621100.00

4709650.00

ÁMBITO PLAN ESPECIAL

MEDIA TENSIÓN

BAIXA TENSIÓN

CENTRO DE TRANSFORMACIÓN

Fonte: Inkolan

1	2
3	4
5	

OFICINA DE PLANEAMENTO S.A.

CONCELLO DE MONFORTE DE LEMOS

PLAN ESPECIAL DE PROTECCIÓN DO CONXUNTO HISTÓRICO-ARTÍSTICO DE MONFORTE DE LEMOS

CONCELLO DE MONFORTE DE LEMOS

NOVEMBRO 2016

ESCALA A3 1/6.000
ESCALA A1 1/3.000

INFORMACIÓN URBANÍSTICA

REDE ELÉCTRICA

PLANO Nº

14.4

621500.00

4709650.00

Concello de Monforte de Lemos

Concello de Monforte de Lemos

Concello de Monforte de Lemos

Concello de Monforte de Lemos

Río Cabe

Río Cabe

Río Cabe

ÁMBITO PLAN ESPECIAL

MEDIA TENSIÓN

BAIXA TENSIÓN

CENTRO DE TRANSFORMACIÓN

Fonte: Inkolan

1	2
3	4
5	

OFICINA DO RAXOEIRO S.L.

CONCELLO DE MONFORTE DE LEMOS

PLAN ESPECIAL DE PROTECCIÓN DO CONXUNTO HISTÓRICO-ARTÍSTICO DE MONFORTE DE LEMOS

CONCELLO DE MONFORTE DE LEMOS

NOVEMBRO 2016

ESCALA A3 1/2.000
ESCALA A1 1/1.000

INFORMACIÓN URBANÍSTICA

REDE ELÉCTRICA

PLANO Nº

14.4 1

622300.00

4709650.00

C316

Río Cabe

Arroio Tapia

Concello de Monforte de Lemos

27PP26

27CP25

ÁMBITO PLAN ESPECIAL

MEDIA TENSIÓN

BAIXA TENSIÓN

CENTRO DE TRANSFORMACIÓN

Fonte: Inkolan

1	2
3	4
5	

OFICINA DE PLANEAMENTO SA

CONCELLO DE MONFORTE DE LEMOS

PLAN ESPECIAL DE PROTECCIÓN DO CONXUNTO HISTÓRICO-ARTÍSTICO DE MONFORTE DE LEMOS

CONCELLO DE MONFORTE DE LEMOS

NOVEMBRO 2016

ESCALA A3 1/2.000
ESCALA A1 1/1.000

INFORMACIÓN URBANÍSTICA

REDE ELÉCTRICA

PLANO Nº

14.4 2

621500.00

4709150.00

27CQ32

27SN64

27CV51

27CS07

27CN31

27CH71

27CV31

27C326

Río Cabe

Concello de Monforte de Lemos

ÁMBITO PLAN ESPECIAL

MEDIA TENSIÓN

BAIXA TENSIÓN

CENTRO DE TRANSFORMACIÓN

Fonte: Inkolan

1	2
3	4
5	

OFICINA DE PLANEAMENTO S.A.

CONCELLO DE MONFORTE DE LEMOS

PLAN ESPECIAL DE PROTECCIÓN DO CONXUNTO HISTÓRICO-ARTÍSTICO DE MONFORTE DE LEMOS

CONCELLO DE MONFORTE DE LEMOS

NOVEMBRO 2016

ESCALA A3 1/2.000
ESCALA A1 1/1.000

INFORMACIÓN URBANÍSTICA

REDE ELÉCTRICA

PLANO Nº

14.4 3

622300.00

4709150.00

Concello de Monforte de Lemos

27CQ56

27S329

27CE34

27CV17

27S

ÁMBITO PLAN ESPECIAL

MEDIA TENSIÓN

BAIXA TENSIÓN

CENTRO DE TRANSFORMACIÓN

Fonte: Inkolan

1	2
3	4
5	

OFICINA DE RAXIMENSIO S.A.

CONCELLO DE MONFORTE DE LEMOS

PLAN ESPECIAL DE PROTECCIÓN DO CONXUNTO HISTÓRICO-ARTÍSTICO DE MONFORTE DE LEMOS

CONCELLO DE MONFORTE DE LEMOS

NOVEMBRO 2016

ESCALA A3 1/2.000
ESCALA A1 1/1.000

INFORMACIÓN URBANÍSTICA

REDE ELÉCTRICA

PLANO Nº

14.4.4

621500.00

4708650.00

27CM06

27CS27

27CT04

27CM32

27CS87

27CP17

Concello de Monforte de Lemos

Río Cabe

ÁMBITO PLAN ESPECIAL

MEDIA TENSIÓN

BAIXA TENSIÓN

CENTRO DE TRANSFORMACIÓN

Fonte: Inkolan

1	2
3	4
5	

OFICINA DE PLANEAMENTO S.A.

CONCELLO DE MONFORTE DE LEMOS

PLAN ESPECIAL DE PROTECCIÓN DO CONXUNTO HISTÓRICO-ARTÍSTICO DE MONFORTE DE LEMOS

CONCELLO DE MONFORTE DE LEMOS

NOVEMBRO 2016

ESCALA A3 1/2.000
ESCALA A1 1/1.000

INFORMACIÓN URBANÍSTICA

REDE ELÉCTRICA

PLANO Nº

14.4 5

621100.00

4709650.00

ÁMBITO PLAN ESPECIAL

APLIQUE ANTIGUO / CONVENCIONAL

BÁCULO ANTIGUO / CONVENCIONAL

ILUMINACIÓN MONUMENTAL DIRIXIDA

BALIZA

Fonte: Traballo de campo

1	2
3	4
5	

CONCELLO DE MONFORTE DE LEMOS

PLAN ESPECIAL DE PROTECCIÓN DO CONXUNTO HISTÓRICO-ARTÍSTICO DE MONFORTE DE LEMOS

OFICINA DE PLANEAMENTO S.A.

CONCELLO DE MONFORTE DE LEMOS

NOVEMBRO 2016

ESCALA A3 1/6.000
ESCALA A1 1/3.000

INFORMACIÓN URBANÍSTICA

REDE DE ILUMINACIÓN

PLANO Nº

14.5

621500.00

4709650.00

Concello de Monforte de Lemos

Concello de Monforte de Lemos

Concello de Monforte de Lemos

Concello de Monforte de Lemos

Río Cabe

Río Cabe

Río Cabe

ÁMBITO PLAN ESPECIAL

APLIQUE ANTIGUO / CONVENCIONAL

BÁCULO ANTIGUO / CONVENCIONAL

ILUMINACIÓN MONUMENTAL DIRIXIDA

BALIZA

Fonte: Traballo de campo

1	2
3	4
5	

OFICINA DO RAMO S.L.

CONCELLO DE MONFORTE DE LEMOS

PLAN ESPECIAL DE PROTECCIÓN DO CONXUNTO HISTÓRICO-ARTÍSTICO DE MONFORTE DE LEMOS

CONCELLO DE MONFORTE DE LEMOS

NOVEMBRO 2016

ESCALA A3 1/2.000
ESCALA A1 1/1.000

INFORMACIÓN URBANÍSTICA

REDE DE ILUMINACIÓN

PLANO Nº

14.5 1

622300.00

4709650.00

Río Cabe

Concello de Monforte de Lemos

Arroio Cangas

Arroio Saburido

Arroio Xesteira

Fonte: Traballo de campo

ÁMBITO PLAN ESPECIAL

APLIQUE ANTIGUO / CONVENCIONAL

BÁCULO ANTIGUO / CONVENCIONAL

ILUMINACIÓN MONUMENTAL DIRIXIDA

BALIZA

1	2
3	4
5	

OFICINA DE RAEHABITAT XA

CONCELLO DE MONFORTE DE LEMOS

PLAN ESPECIAL DE PROTECCIÓN DO CONXUNTO HISTÓRICO-ARTÍSTICO DE MONFORTE DE LEMOS

CONCELLO DE MONFORTE DE LEMOS

NOVEMBRO 2016

ESCALA A3 1/2.000
ESCALA A1 1/1.000

INFORMACIÓN URBANÍSTICA

REDE DE ILUMINACIÓN

PLANO Nº

14.5 2

621500.00

4709150.00

Río Cabe

Concello de Monforte de Lemos

ÁMBITO PLAN ESPECIAL

APLIQUE ANTIGUO / CONVENCIONAL

BÁCULO ANTIGUO / CONVENCIONAL

ILUMINACIÓN MONUMENTAL DIRIXIDA

BALIZA

Fonte: Traballo de campo

1	2
3	4
5	

OFICINA DE RAMIRO LA

CONCELLO DE MONFORTE DE LEMOS

PLAN ESPECIAL DE PROTECCIÓN DO CONXUNTO HISTÓRICO-ARTÍSTICO DE MONFORTE DE LEMOS

CONCELLO DE MONFORTE DE LEMOS

NOVEMBRO 2016

ESCALA A3 1/2.000
ESCALA A1 1/1.000

INFORMACIÓN URBANÍSTICA

REDE DE ILUMINACIÓN

PLANO Nº

14.5 3

622300.00

4709150.00

Concello de Monforte de Lemos

Concello de Monforte de Lemos

Concello de Monforte de Lemos

Concello de Monforte de Lemos

ÁMBITO PLAN ESPECIAL

APLIQUE ANTIGUO / CONVENCIONAL

BÁCULO ANTIGUO / CONVENCIONAL

ILUMINACIÓN MONUMENTAL DIRIXIDA

BALIZA

Fonte: Traballo de campo

1	2
3	4
5	

CONCELLO DE MONFORTE DE LEMOS

PLAN ESPECIAL DE PROTECCIÓN DO CONXUNTO HISTÓRICO-ARTÍSTICO DE MONFORTE DE LEMOS

OFICINA DE RAXIMENTO DA

CONCELLO DE MONFORTE DE LEMOS

NOVEMBRO 2016

ESCALA A3 1/2.000
ESCALA A1 1/1.000

INFORMACIÓN URBANÍSTICA

REDE DE ILUMINACIÓN

PLANO Nº

14.5.4

621500.00

4708650.00

Concello de Monforte de Lemos

Río Chico

Concello de Monforte de Lemos

Concello de Monforte de Lemos

Concello de Monforte de Lemos

Concello de Monforte de Lemos

Concello de Monforte de Lemos

Concello de Monforte de Lemos

ÁMBITO PLAN ESPECIAL

APLIQUE ANTIGUO / CONVENCIONAL

BÁCULO ANTIGUO / CONVENCIONAL

ILUMINACIÓN MONUMENTAL DIRIXIDA

BALIZA

Fonte: Traballo de campo

1	2
3	4
5	

OFICINA DE PLANEAMENTO SA

CONCELLO DE MONFORTE DE LEMOS

PLAN ESPECIAL DE PROTECCIÓN DO CONXUNTO HISTÓRICO-ARTÍSTICO DE MONFORTE DE LEMOS

CONCELLO DE MONFORTE DE LEMOS

NOVEMBRO 2016

ESCALA A3 1/2.000
ESCALA A1 1/1.000

INFORMACIÓN URBANÍSTICA

REDE DE ILUMINACIÓN

PLANO Nº

14.5 5

621100.00

4709650.00

ÁMBITO PLAN ESPECIAL

REDE DE TELEFÓNICA

REDE DE R

OUTRAS REDES AÉREAS DE TELECOMUNICACIÓNS

Fonte: Inkolan

1	2
3	4
5	

CONCELLO DE MONFORTE DE LEMOS

PLAN ESPECIAL DE PROTECCIÓN DO CONXUNTO HISTÓRICO-ARTÍSTICO DE MONFORTE DE LEMOS

OFICINA DE PLANEAMENTO S.A.

CONCELLO DE MONFORTE DE LEMOS

NOVEMBRO 2016

ESCALA A3 1/6.000
ESCALA A1 1/3.000

INFORMACIÓN URBANÍSTICA

REDE DE TELECOMUNICACIÓNS

PLANO Nº

14.6

621500.00

4709650.00

Concello de Monforte de Lemos

Concello de Monforte de Lemos

Concello de Monforte de Lemos

Concello de Monforte de Lemos

Río Cabe

Río Cabe

Río Cabe

ÁMBITO PLAN ESPECIAL

REDE DE TELEFÓNICA

REDE DE R

OUTRAS REDES AÉREAS DE TELECOMUNICACIÓNS

Fonte: Inkolan

1	2
3	4
5	

OFICINA DO RAMO, S.A.

CONCELLO DE MONFORTE DE LEMOS

PLAN ESPECIAL DE PROTECCIÓN DO CONXUNTO HISTÓRICO-ARTÍSTICO DE MONFORTE DE LEMOS

CONCELLO DE MONFORTE DE LEMOS

NOVEMBRO 2016

ESCALA A3 1/2.000
ESCALA A1 1/1.000

INFORMACIÓN URBANÍSTICA

REDE DE TELECOMUNICACIÓNS

PLANO Nº

14.6 1

622300.00

4709650.00

Río Cabe

Concello de Monforte de Lemos

Arroio Cagide

Arroio Zapateiro

ÁMBITO PLAN ESPECIAL

REDE DE TELEFÓNICA

REDE DE R

OUTRAS REDES AÉREAS DE TELECOMUNICACIÓNS

Fonte: Inkolan

1	2
3	4
5	

OFICINA DE PLANEAMENTO DA

CONCELLO DE MONFORTE DE LEMOS

PLAN ESPECIAL DE PROTECCIÓN DO CONXUNTO HISTÓRICO-ARTÍSTICO DE MONFORTE DE LEMOS

CONCELLO DE MONFORTE DE LEMOS

NOVEMBRO 2016

ESCALA A3 1/2.000
ESCALA A1 1/1.000

INFORMACIÓN URBANÍSTICA

REDE DE TELECOMUNICACIÓNS

PLANO Nº

14.6 2

621500.00

4709150.00

Río Calde

Concello de Monforte de Lemos

ÁMBITO PLAN ESPECIAL

REDE DE TELEFÓNICA

REDE DE R

OUTRAS REDES AÉREAS DE TELECOMUNICACIÓNS

Fonte: Inkolan (redes de Telefónica e R)

1	2
3	4
5	

OFICINA DE RAMIRO S.L.

CONCELLO DE MONFORTE DE LEMOS

PLAN ESPECIAL DE PROTECCIÓN DO CONXUNTO HISTÓRICO-ARTÍSTICO DE MONFORTE DE LEMOS

CONCELLO DE MONFORTE DE LEMOS

NOVEMBRO 2016

ESCALA A3 1/2.000
ESCALA A1 1/1.000

INFORMACIÓN URBANÍSTICA

REDE DE TELECOMUNICACIÓNS

PLANO Nº

14.6 3

622300.00

4709150.00

ÁMBITO PLAN ESPECIAL

REDE DE TELEFÓNICA

REDE DE R

OUTRAS REDES AÉREAS DE TELECOMUNICACIÓNS

Fonte: Inkolan (redes de Telefónica e R)

1	2
3	4
5	

CONCELLO DE MONFORTE DE LEMOS

PLAN ESPECIAL DE PROTECCIÓN DO CONXUNTO HISTÓRICO-ARTÍSTICO DE MONFORTE DE LEMOS

OFICINA DE PLANEAMENTO SA

CONCELLO DE MONFORTE DE LEMOS

NOVEMBRO 2016

ESCALA A3 1/2.000
ESCALA A1 1/1.000

INFORMACIÓN URBANÍSTICA

REDE DE TELECOMUNICACIÓNS

PLANO Nº

14.6.4

621500.00

4708650.00

Concello de Monforte de Lemos

Río Cabe

Concello de Monforte de Lemos

Concello de Monforte de Lemos

Concello de Monforte de Lemos

Concello de Monforte de Lemos

Concello de Monforte de Lemos

Concello de Monforte de Lemos

ÁMBITO PLAN ESPECIAL

REDE DE TELEFÓNICA

REDE DE R

OUTRAS REDES AÉREAS DE TELECOMUNICACIÓNS

Fonte: Inkolan (redes de Telefónica e R)

1	2
3	4
5	

OFICINA DE PLANEAMENTO SA

CONCELLO DE MONFORTE DE LEMOS

PLAN ESPECIAL DE PROTECCIÓN DO CONXUNTO HISTÓRICO-ARTÍSTICO DE MONFORTE DE LEMOS

CONCELLO DE MONFORTE DE LEMOS

NOVEMBRO 2016

ESCALA A3 1/2.000
ESCALA A1 1/1.000

INFORMACIÓN URBANÍSTICA

REDE DE TELECOMUNICACIÓNS

PLANO Nº

14.65

621100.00

4709650.00

ÁMBITO PLAN ESPECIAL

EDIFICIO DE EXCEPCIONAL VALOR ARQUITECTÓNICO OU HISTÓRICO

EDIFICIO DE ELEVADO VALOR ARQUITECTÓNICO E/OU CARACTERÍSTICAS SINGULARES

EDIFICIO DE VALOR AMBIENTAL CARACTERÍSTICO DO CONXUNTO

1	2
3	4
5	

CONCELLO DE MONFORTE DE LEMOS

PLAN ESPECIAL DE PROTECCIÓN DO CONXUNTO HISTÓRICO-ARTÍSTICO DE MONFORTE DE LEMOS

OFICINA DO PLANEAMENTO S.L.

CONCELLO DE MONFORTE DE LEMOS

NOVEMBRO 2016

ESCALA A3 1/6.000
ESCALA A1 1/3.000

INFORMACIÓN URBANÍSTICA

VALORACIÓN ARQUITECTÓNICA

PLANO Nº

15

621500.00

4709650.00

Concello de Monforte de Lemos

Río Cabe

17940 17920 18920 20950 20920 22940 22953 22952 22937 23958 23954 23930 22923 22920 23920 24930 21912

ÁMBITO PLAN ESPECIAL

EDIFICIO DE EXCEPCIONAL VALOR ARQUITECTÓNICO OU HISTÓRICO

EDIFICIO DE ELEVADO VALOR ARQUITECTÓNICO E/OU CARACTERÍSTICAS SINGULARES

EDIFICIO DE VALOR AMBIENTAL CARACTERÍSTICO DO CONXUNTO

1	2
3	4
5	

OFICINA DO RAEMBRO S.L.

CONCELLO DE MONFORTE DE LEMOS

PLAN ESPECIAL DE PROTECCIÓN DO CONXUNTO HISTÓRICO-ARTÍSTICO DE MONFORTE DE LEMOS

CONCELLO DE MONFORTE DE LEMOS

NOVEMBRO 2016

ESCALA A3 1/2.000
ESCALA A1 1/1.000


INFORMACIÓN URBANÍSTICA

VALORACIÓN ARQUITECTÓNICA

PLANO Nº 15 1

622300.00

4709650.00

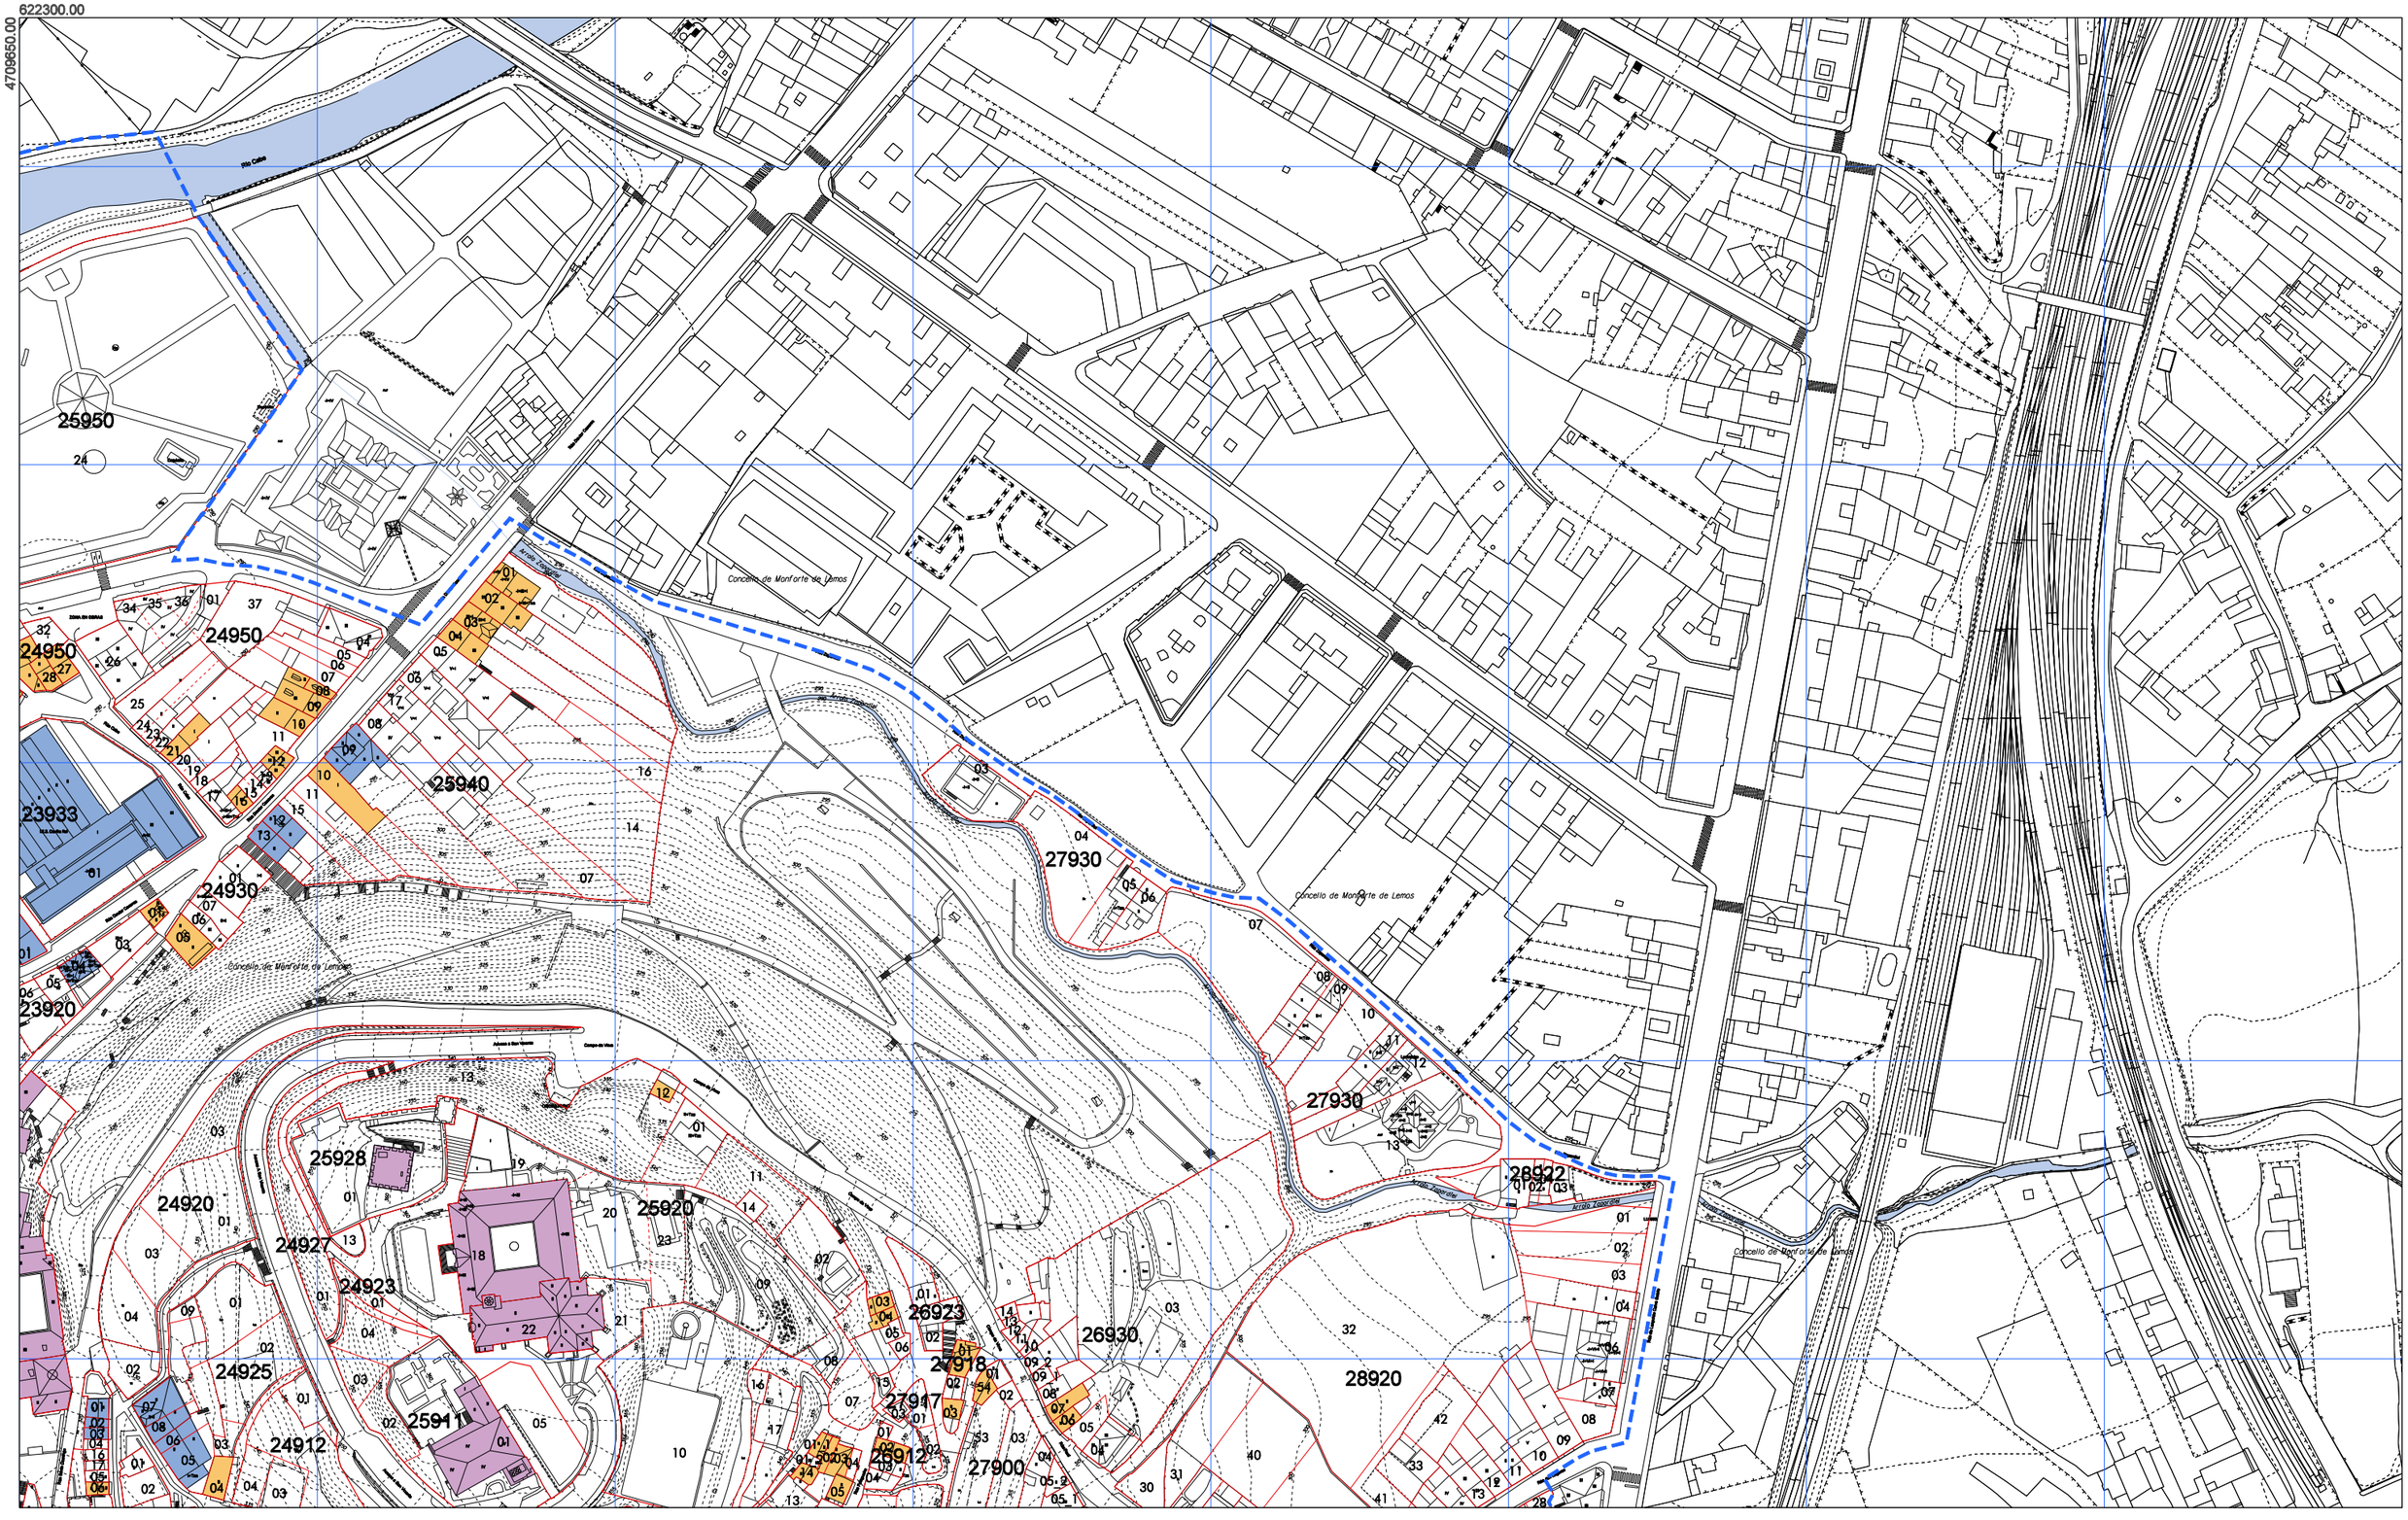

ÁMBITO PLAN ESPECIAL

EDIFICIO DE EXCEPCIONAL VALOR ARQUITECTÓNICO OU HISTÓRICO

EDIFICIO DE ELEVADO VALOR ARQUITECTÓNICO E/OU CARACTERÍSTICAS SINGULARES

EDIFICIO DE VALOR AMBIENTAL CARACTERÍSTICO DO CONXUNTO

1	2
3	4
5	

CONCELLO DE MONFORTE DE LEMOS

PLAN ESPECIAL DE PROTECCIÓN DO CONXUNTO HISTÓRICO-ARTÍSTICO DE MONFORTE DE LEMOS

NOVEMBRO 2016

ESCALA A3 1/2.000
ESCALA A1 1/1.000

INFORMACIÓN URBANÍSTICA

VALORACIÓN ARQUITECTÓNICA

PLANO Nº 15 2

621500.00

4709150.00

Río Cabe

Concello de Monforte de Lemos

ÁMBITO PLAN ESPECIAL

EDIFICIO DE EXCEPCIONAL VALOR ARQUITECTÓNICO OU HISTÓRICO

EDIFICIO DE ELEVADO VALOR ARQUITECTÓNICO E/OU CARACTERÍSTICAS SINGULARES

EDIFICIO DE VALOR AMBIENTAL CARACTERÍSTICO DO CONXUNTO

1	2
3	4
5	

OFICINA DE RAMIRANO S.A.

CONCELLO DE MONFORTE DE LEMOS

PLAN ESPECIAL DE PROTECCIÓN DO CONXUNTO HISTÓRICO-ARTÍSTICO DE MONFORTE DE LEMOS

CONCELLO DE MONFORTE DE LEMOS

NOVEMBRO 2016

ESCALA A3 1/2.000
ESCALA A1 1/1.000

INFORMACIÓN URBANÍSTICA

VALORACIÓN ARQUITECTÓNICA

PLANO Nº 15 3

622300.00

4709150.00

ÁMBITO PLAN ESPECIAL

EDIFICIO DE EXCEPCIONAL VALOR ARQUITECTÓNICO OU HISTÓRICO

EDIFICIO DE ELEVADO VALOR ARQUITECTÓNICO E/OU CARACTERÍSTICAS SINGULARES

EDIFICIO DE VALOR AMBIENTAL CARACTERÍSTICO DO CONXUNTO

1	2
3	4
5	

CONCELLO DE MONFORTE DE LEMOS

PLAN ESPECIAL DE PROTECCIÓN DO CONXUNTO HISTÓRICO-ARTÍSTICO DE MONFORTE DE LEMOS

OFICINA DE PLANEAMENTO SA

CONCELLO DE MONFORTE DE LEMOS

NOVEMBRO 2016

ESCALA A3 1/2.000
ESCALA A1 1/1.000

INFORMACIÓN URBANÍSTICA


VALORACIÓN ARQUITECTÓNICA

PLANO Nº

15 4

621500.00

4708650.00

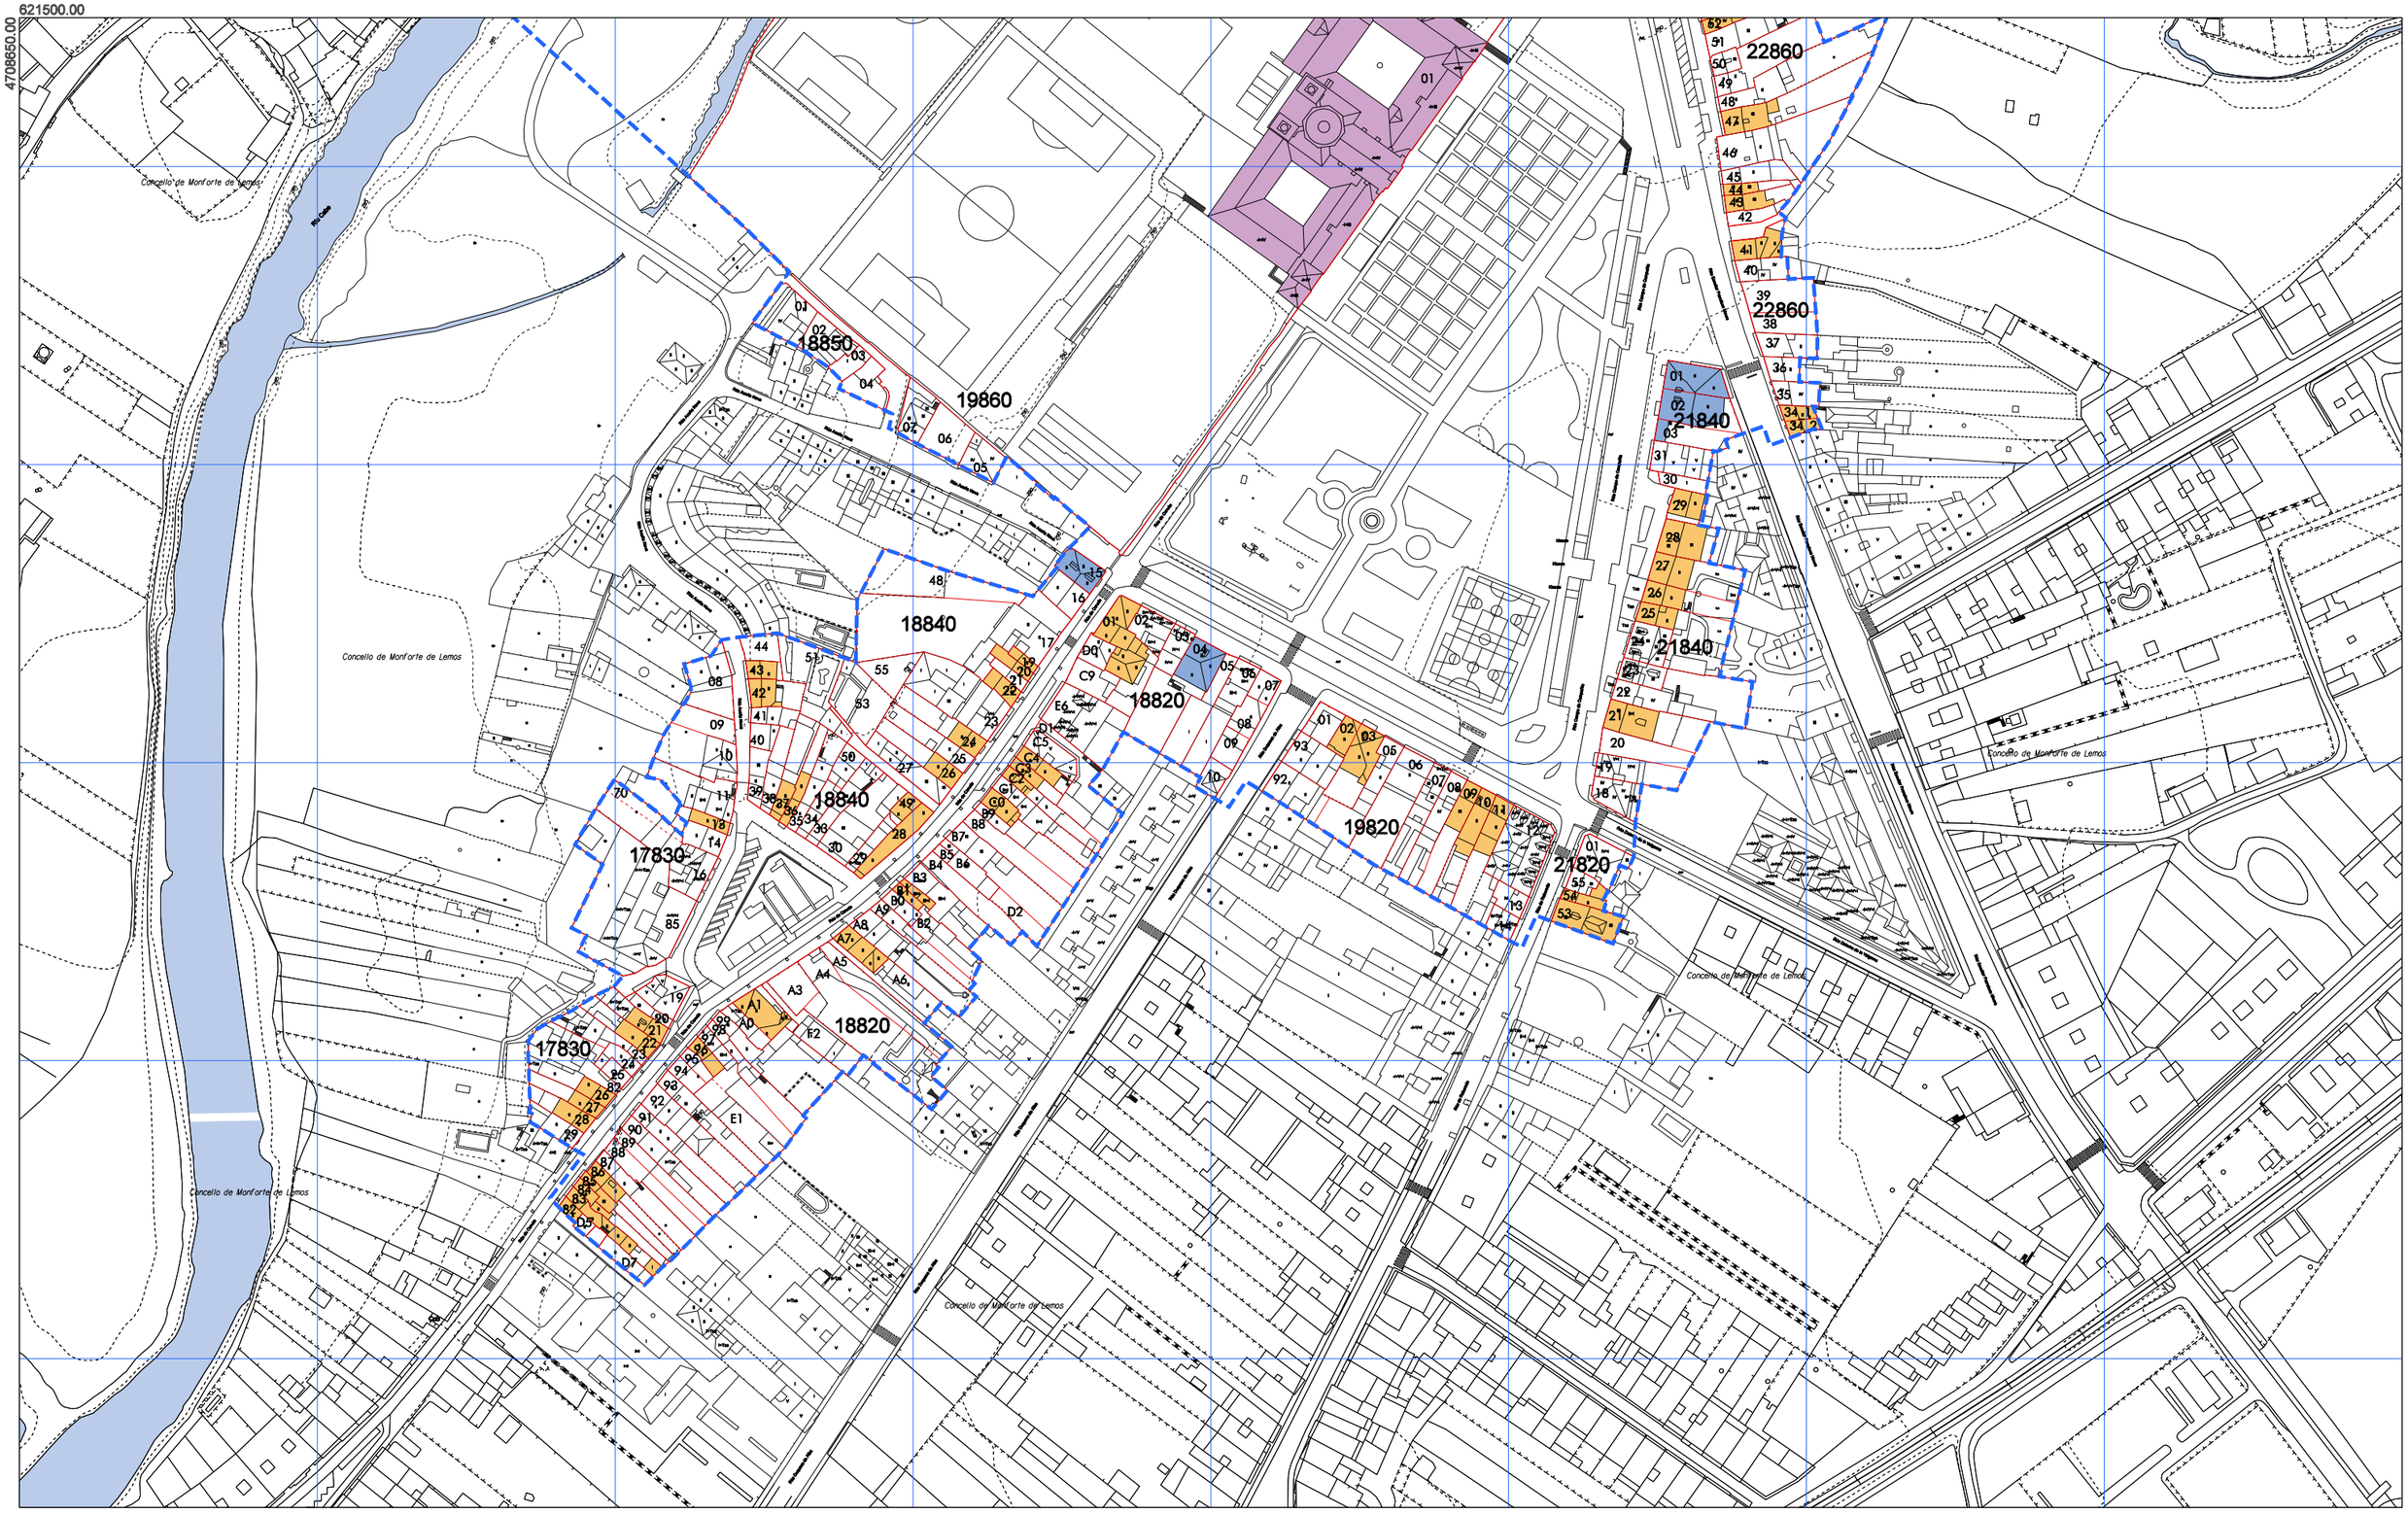

- ÁMBITO PLAN ESPECIAL
- EDIFICIO DE EXCEPCIONAL VALOR ARQUITECTÓNICO OU HISTÓRICO
- EDIFICIO DE ELEVADO VALOR ARQUITECTÓNICO E/OU CARACTERÍSTICAS SINGULARES
- EDIFICIO DE VALOR AMBIENTAL CARACTERÍSTICO DO CONXUNTO

1	2
3	4
5	

OFICINA DE PLANEAMENTO S.A.

CONCELLO DE MONFORTE DE LEMOS

PLAN ESPECIAL DE PROTECCIÓN DO CONXUNTO HISTÓRICO-ARTÍSTICO DE MONFORTE DE LEMOS

CONCELLO DE MONFORTE DE LEMOS


NOVEMBRO 2016

ESCALA A3 1/2.000
ESCALA A1 1/1.000

INFORMACIÓN URBANÍSTICA

VALORACIÓN ARQUITECTÓNICA

PLANO Nº 15 5

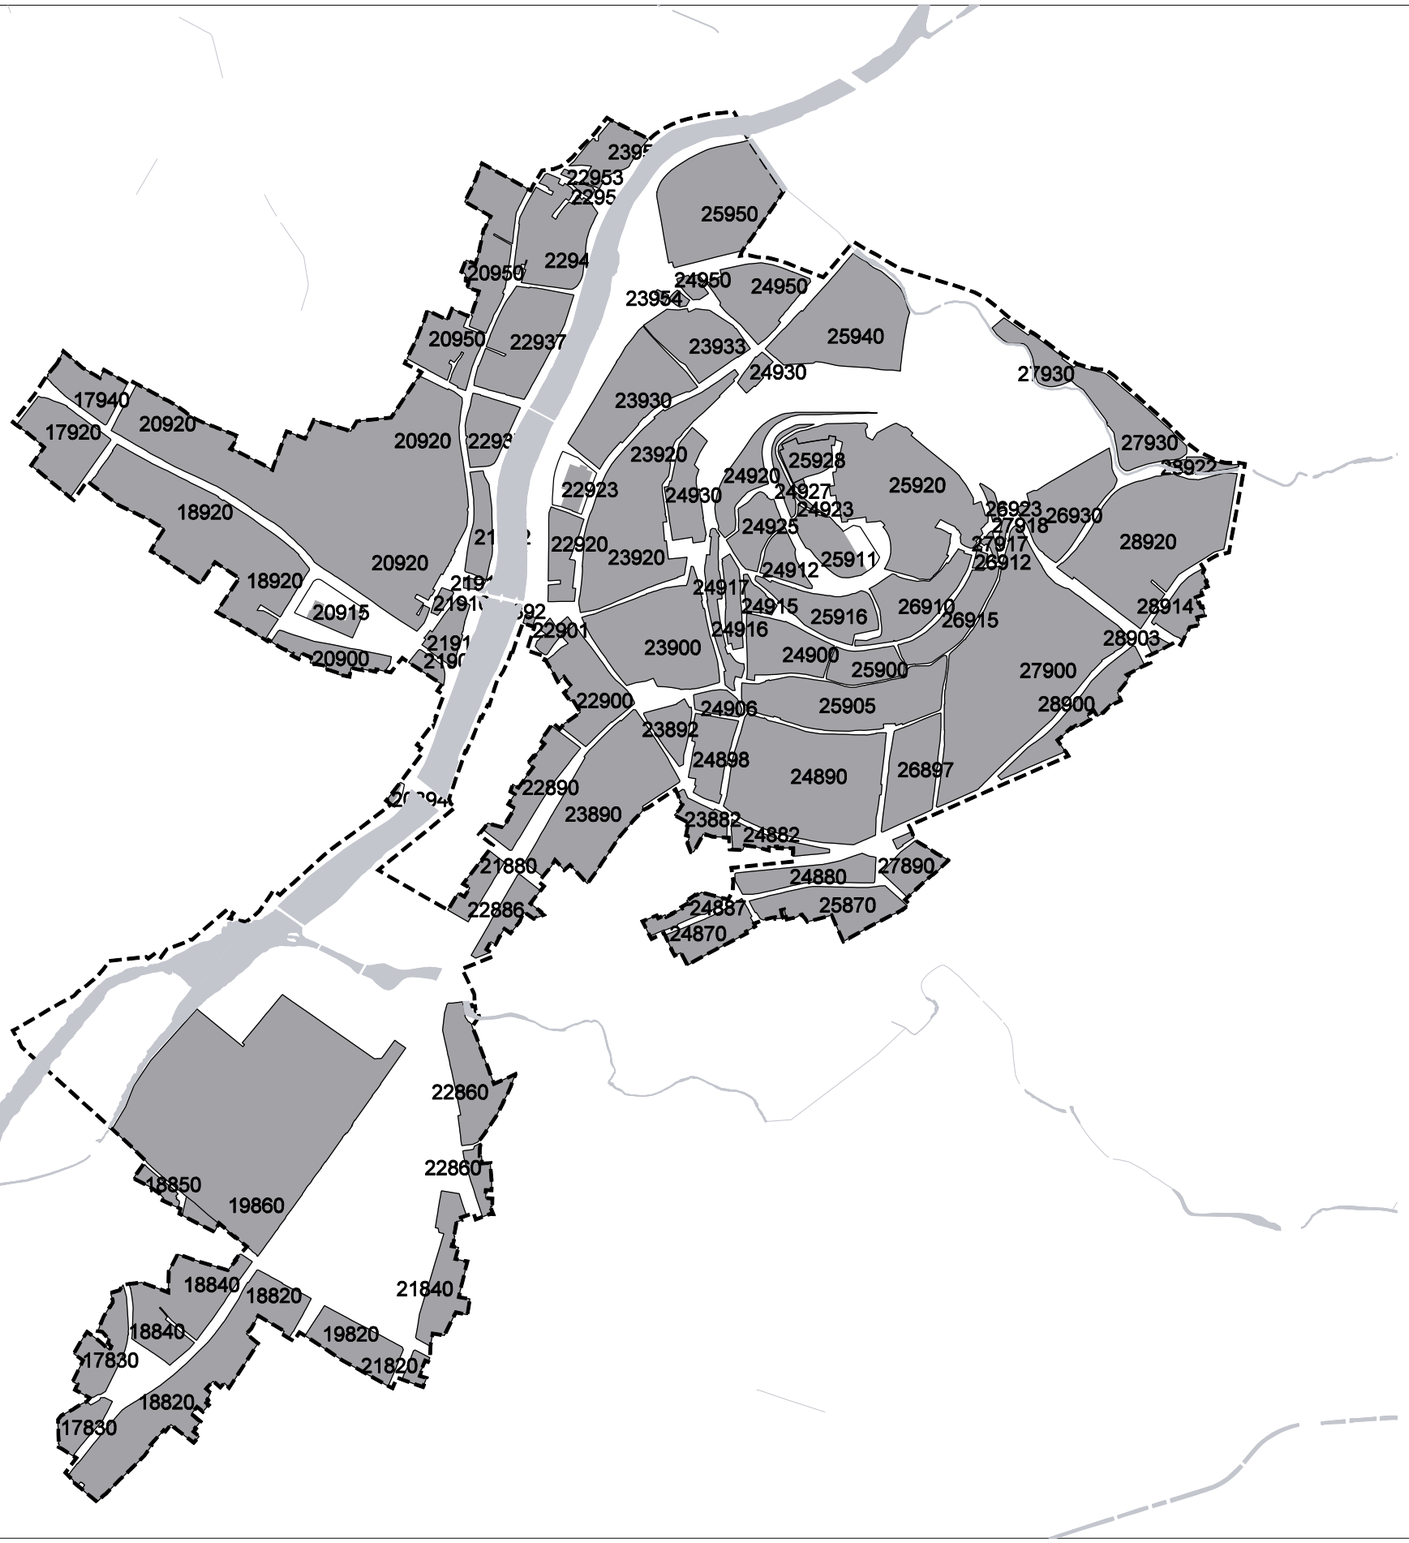

FOLLA	CUARTEIRÓN	FOLLA	CUARTEIRÓN
1	17830	26	23933
2	17920 - 17940	27	23954 - 24950
3	18820	28	24870 - 24887
4	18840	29	24880
5	18850 - 19860	30	24882
6	18920	31	24890
7	19820	32	24898
8	20900 - 20915	33	24900
9A	20920	34	24916 - 24915
9B	20920	35	24917
10	20950	36	24925 - 24930
11	21820 - 21840	37	25870
12	21880 - 22890	38	25905
13	21892 - 22900 - 22901	39	25911
14	21906 - 21915 - 21916	40	25916 - 24912
15	21912 - 21913	41	25920
16	22860 - 22886	42	25940
17	22920	43	26897
18	22923 - 23930	44	26910 - 26912
19	22937	45	26923 - 26930 - 27918
20	22940	46	27890
21	22953 - 22954 - 23958	47	27900
22	23882 - 23890	48	27930 - 28922
23	23892 - 24906	49	28900 - 28903 - 28914
24	23900	50	28920
25	23920		

CONCELLO DE MONFORTE DE LEMOS

PLAN ESPECIAL DE PROTECCIÓN DO CONXUNTO HISTÓRICO-ARTÍSTICO DE MONFORTE DE LEMOS

OFICINA DE PLANEAMENTO S.A.

CONCELLO DE MONFORTE DE LEMOS


NOVEMBRO 2016

ESCALA 1/500

INFORMACIÓN URBANÍSTICA

ALZADOS DA EDIFICACIÓN

PLANO Nº 16

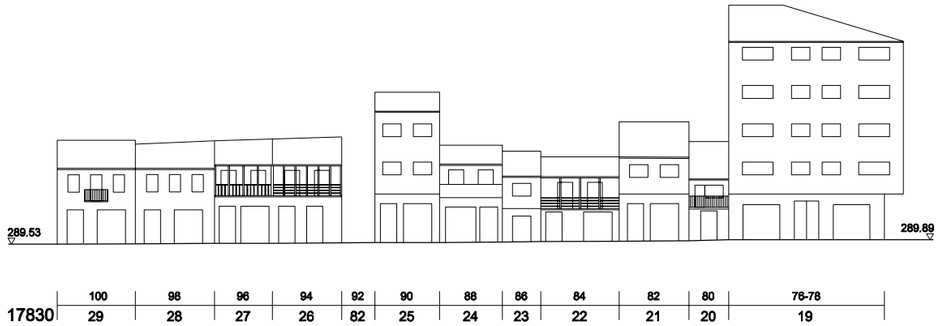

RÚA CARUDE



RÚA CARUDE


RÚA ACEA NOVA

CÓDIGO DE CUARTEIRÓN 23900 — 16 NÚMERO POSTAL — 29 CÓDIGO DE PARCELA

NOME RÚA — RÚA DO COMERCIO



PLANO DE SITUACIÓN

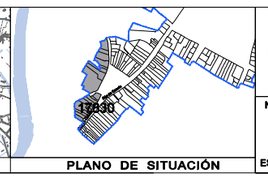

PLANO DE SITUACIÓN

OFICINA DE RABEANDAD S.A.

CONCELLO DE MONFORTE DE LEMOS

PLAN ESPECIAL DE PROTECCIÓN DO CONXUNTO HISTÓRICO-ARTÍSTICO DE MONFORTE DE LEMOS

CONCELLO DE MONFORTE DE LEMOS

NOVEMBRO 2015

ESCALA 1/500


INFORMACIÓN URBANÍSTICA

ALZADOS DA EDIFICACIÓN
17830


PLANO Nº 16 1




RÚA ABELEDOS

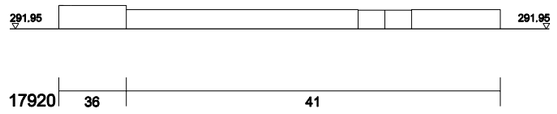

RÚA SAVIÑAO

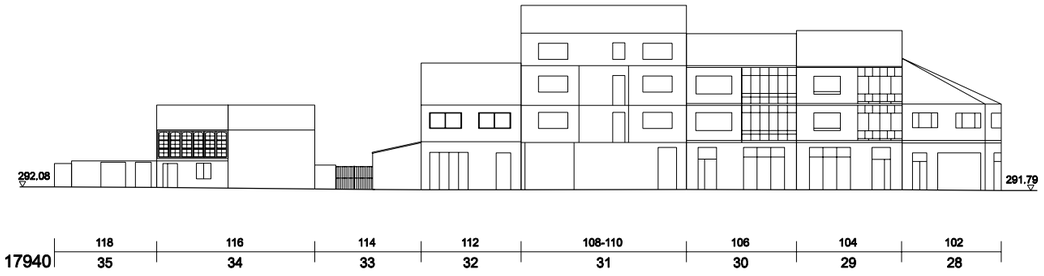

RÚA ABELEDOS

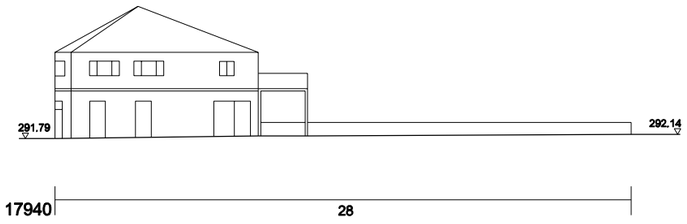


RÚA PADRE JOSÉ DE CARABANTES

CÓDIGO DE CUARTEIRÓN
23900
16
NÚMERO POSTAL
29
CÓDIGO DE PARCELA

NOME RÚA — RÚA DO COMERCIO



PLANO DE SITUACIÓN

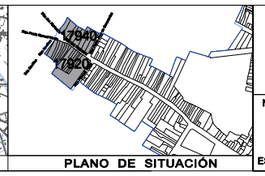

PLANO DE SITUACIÓN

OFICINA DE PLANEAMENTO S.A.

CONCELLO DE MONFORTE DE LEMOS

PLAN ESPECIAL DE PROTECCIÓN DO CONXUNTO HISTÓRICO-ARTÍSTICO DE MONFORTE DE LEMOS

CONCELLO DE MONFORTE DE LEMOS

NOVEMBRO 2016

ESCALA 1/500

INFORMACIÓN URBANÍSTICA

ALZADOS DA EDIFICACIÓN
17920, 17940

PLANO Nº 16 2



18820	6	4	2	
	10	09	08	07

RÚA DUQUESA DE ALBA



18820	5	4		3	2	1	
	07	06	05	04	03	02	01

PASEO DE LUGO



18820	1	3	5	7-9
	01	D0	C9	E6

RÚA CARUDE




D1	11 C5	13 C4	15 C3	17 C2	19 C1	21 C0	23 B9	25 B8	27 B7	31 B6	33 B5	35 B4	37 B3	39 B2	41 B1	43 B0	45 A9	47 A8	49 A7	51 A6	53 A5	55 A4	57 A3	59 F2

RÚA CARUDE



61 A1	63 A0	65 99	67 98	69 97	71 96	73 95	75 94	77 93	79 92	81 91	83 90	85 89	87 88	89 87	91 86	93 85	95 84	97 83	82

RÚA CARUDE

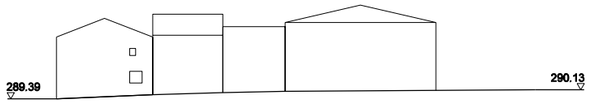

18820	82	D5	83	D7


RÚA CARUDE

CÓDIGO DE CUARTEIRÓN: 23900 (16 NÚMERO POSTAL, 29 CÓDIGO DE PARCELA)

NOME RÚA: RÚA DO COMERCIO



PLANO DE SITUACIÓN

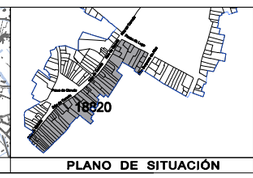

PLANO DE SITUACIÓN

OFICINA DE RABEDAGE S.A.

CONCELLO DE MONFORTE DE LEMOS

PLAN ESPECIAL DE PROTECCIÓN DO CONXUNTO HISTÓRICO-ARTÍSTICO DE MONFORTE DE LEMOS

CONCELLO DE MONFORTE DE LEMOS

NOVEMBRO 2015

ESCALA 1/500

INFORMACIÓN URBANÍSTICA

ALZADOS DA EDIFICACIÓN
18820


PLANO Nº 16 3



18840 | 44 | 43 (53) | 42 (55) | 41 (59) | 40 (61) | 39 (63)



18840 | 39 (52) | 38 (50) | 37 (48) | 36 (46) | 35 (44) | 34 (42) | 33 (40) | 30 (36-38) | 29 (34) | 28

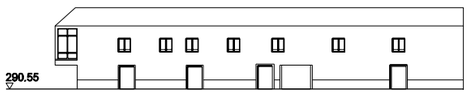


18840 | 28 (32)


RÚA ACEA NOVA

RÚA CARUDE


RÚA CARUDE

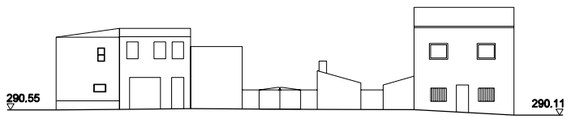


18840 | 28 | 49 | 30 (38) | 33 (40) | 50 (9)

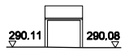

18840 | 51

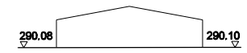

18840 | 51

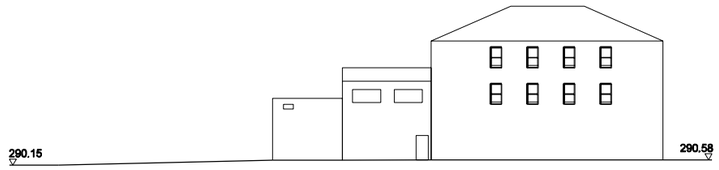

18840 | 53 | 27

RÚA DO ARENAS

RÚA DO ARENAS


RÚA DO ARENAS



28 | 27 | 26 (26) | 25 (24) | 24 (22) | 23 (18) | 22 (16) | 21 (14) | 20 (12) | 19 (10) | 17 (8) | 16 (4) | 15 (2)



18840 | 15

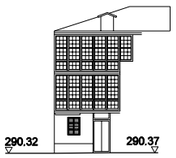

18840 | 15

RÚA CARUDE

RÚA ACEA NOVA


RÚA ACEA NOVA

CÓDIGO DE CUARTEIRÓN: 23900 (16 NÚMERO POSTAL, 29 CÓDIGO DE PARCELA)

NOME RÚA: RÚA DO COMERCIO



PLANO DE SITUACIÓN

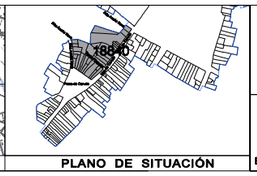

PLANO DE SITUACIÓN

OFICINA DE PLANEAMENTO S.A.

CONCELLO DE MONFORTE DE LEMOS

PLAN ESPECIAL DE PROTECCIÓN DO CONXUNTO HISTÓRICO-ARTÍSTICO DE MONFORTE DE LEMOS

CONCELLO DE MONFORTE DE LEMOS


NOVEMBRO 2016

ESCALA 1/500


INFORMACIÓN URBANÍSTICA

ALZADOS DA EDIFICACIÓN
18840


PLANO Nº 16.4

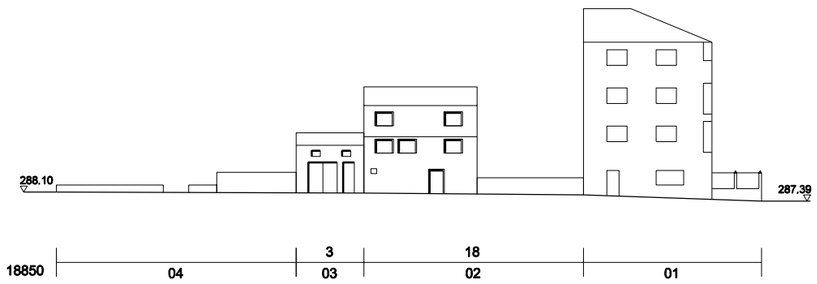


RÚA ACEA NOVA

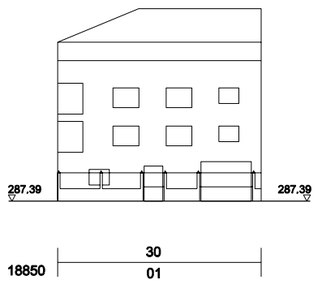


RÚA ACEA NOVA

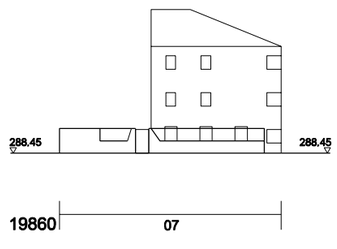

RÚA ACEA NOVA

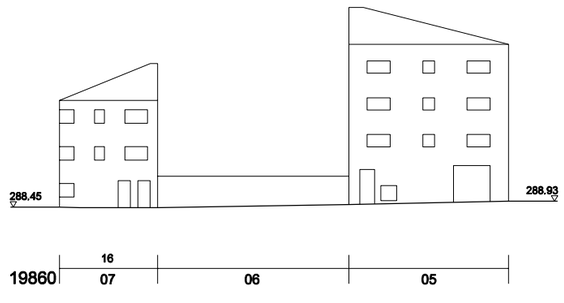

RÚA ACEA NOVA

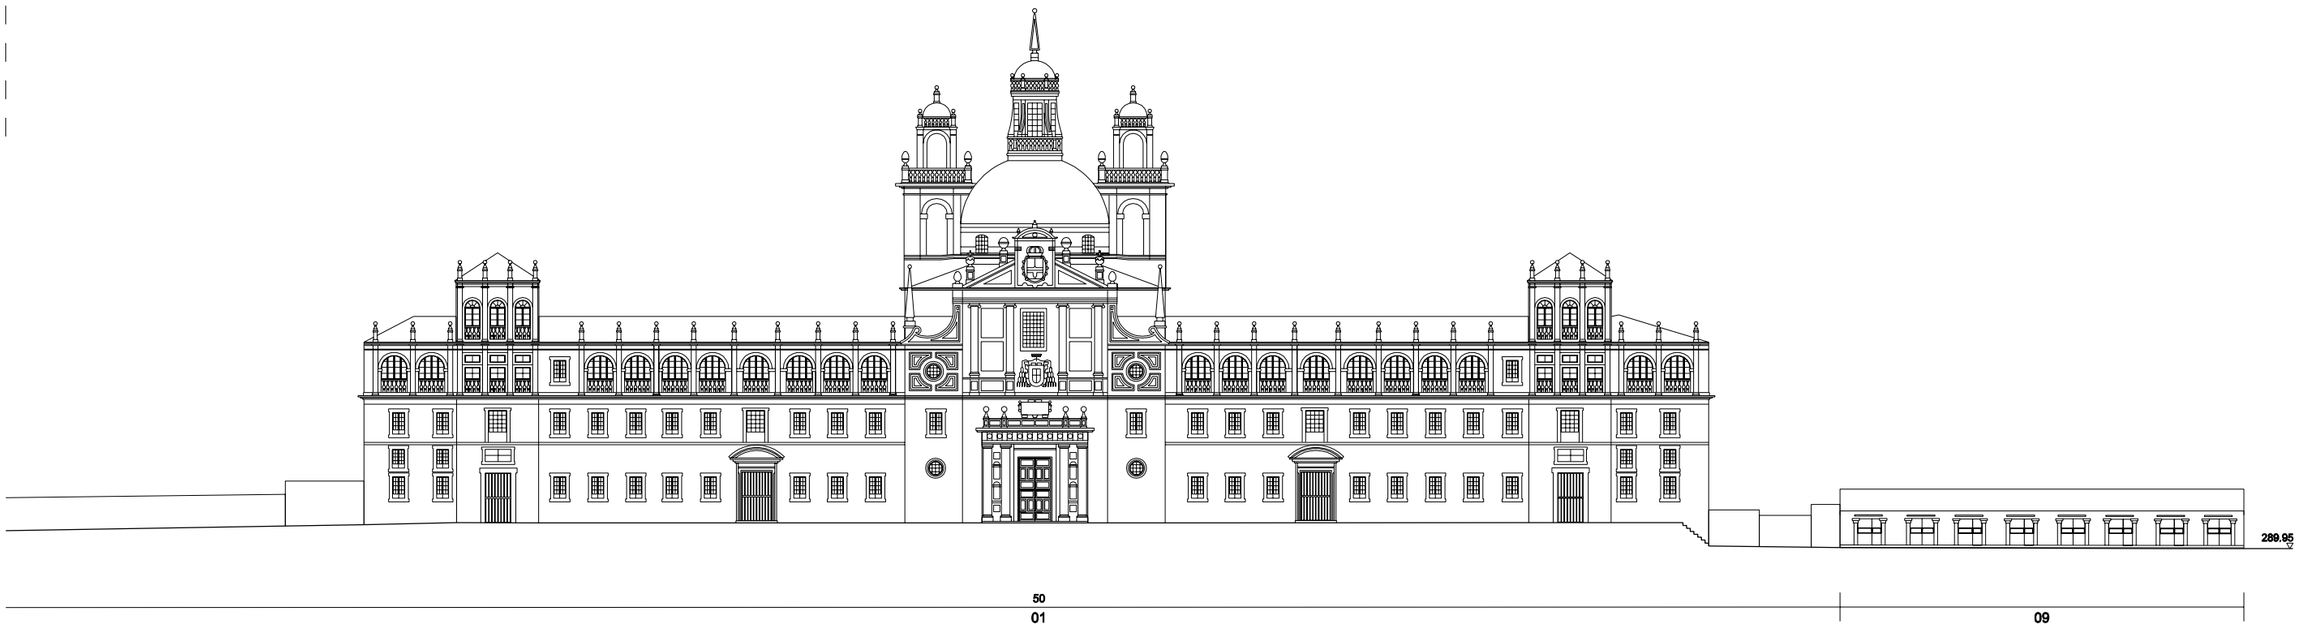


PRAZA CAMPO DA COMPAÑÍA

CÓDIGO DE CUARTEIRÓN
23900 16 29
NÚMERO POSTAL
CÓDIGO DE PARCELA

NOME RÚA — RÚA DO COMERCIO



PLANO DE SITUACIÓN

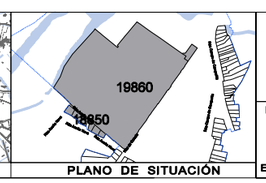

PLANO DE SITUACIÓN

CONCELLO DE MONFORTE DE LEMOS

PLAN ESPECIAL DE PROTECCIÓN DO CONXUNTO HISTÓRICO-ARTÍSTICO DE MONFORTE DE LEMOS

NOVEMBRO 2016


ESCALA 1/500

INFORMACIÓN URBANÍSTICA

ALZADOS DA EDIFICACIÓN
18850, 19860


PLANO Nº 16 5



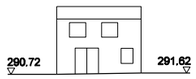



18920 | 92 | 87 | 86 | 18920 | 44

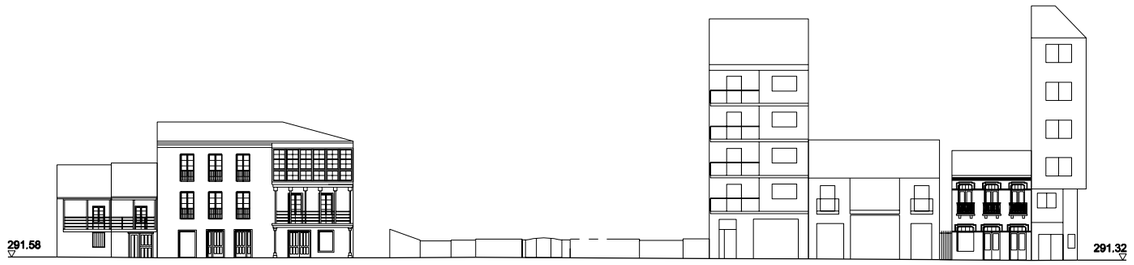

18920 | 48 | 47 | 92 | 44 | 43 | 42 | 41 | 40 | 39 | 38 | 37



18920 | 37 | 36 | 35 | 34 | 33 | 32 | 31 | 30 | 29 | 28


RÚA TECELÁNS

RÚA ABELEDOS



27 | 25 | 24 | 23 | 22 | 21 | 20 | 19 | 18 | 17 | 16 | 15 | 14 | 13 | 12 | 11 | 10 | 09 | 08 | 07 | 06 | 05 | 04 | 03 | 02 | 01_2

RÚA ABELEDOS

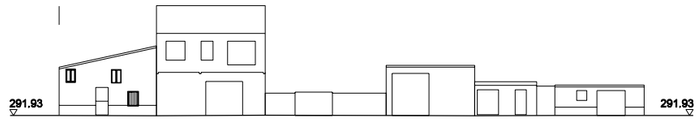

18920 | 01_2 | 01_1 | 84 | 83 | 81-82 | 80


RÚA PASCUAL VEIGA

CÓDIGO DE CUARTEIRÓN: 23900 (16 NÚMERO POSTAL, 29 CÓDIGO DE PARCELA)

NOME RÚA: RÚA DO COMERCIO



PLANO DE SITUACIÓN

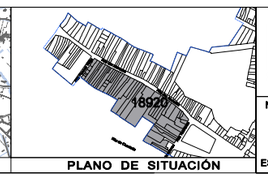

PLANO DE SITUACIÓN

OFICINA DE PLANEAMENTO S.A.

CONCELLO DE MONFORTE DE LEMOS

PLAN ESPECIAL DE PROTECCIÓN DO CONXUNTO HISTÓRICO-ARTÍSTICO DE MONFORTE DE LEMOS

CONCELLO DE MONFORTE DE LEMOS

NOVEMBRO 2016

ESCALA 1/500

INFORMACIÓN URBANÍSTICA

ALZADOS DA EDIFICACIÓN
18920


PLANO Nº 16 6



RÚA REBOREDO



PASEO DE LUGO

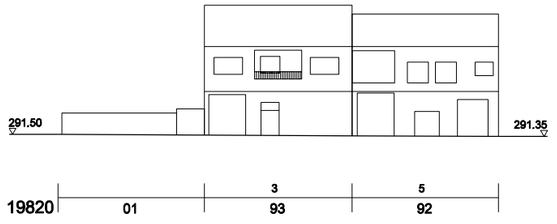


RÚA DUQUESA DE ALBA

CÓDIGO DE CUARTEIRÓN
23900 — 16 NÚMERO POSTAL / 29 CÓDIGO DE PARCELA

NOME RÚA — RÚA DO COMERCIO



PLANO DE SITUACIÓN

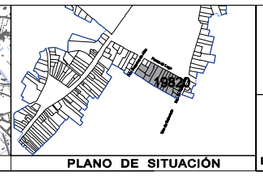

PLANO DE SITUACIÓN

CONCELLO DE MONFORTE DE LEMOS

PLAN ESPECIAL DE PROTECCIÓN DO CONXUNTO HISTÓRICO-ARTÍSTICO DE MONFORTE DE LEMOS

OFICINA DE PLANEAMENTO S.A.

CONCELLO DE MONFORTE DE LEMOS

NOVEMBRO 2016

ESCALA 1/500

INFORMACIÓN URBANÍSTICA

ALZADOS DA EDIFICACIÓN
19820

PLANO Nº 16 7




20900 | 2 | 13 | 12

RÚA OURENSE



20900 | 39 | 12 | 38 | 11 | 37 | 10 | 36 | 09 | 08 | 35 | 07 | 34 | 06 | 33 | 05 | 32 | 04 | 31 | 03 | 30 | 02 | 29 | 01

PRAZA CAMPO DE SAN ANTONIO

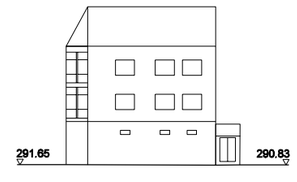


20900 | 01

RÚA TECELÁNS



20915 | 01

PRAZA CAMPO DE SAN ANTONIO

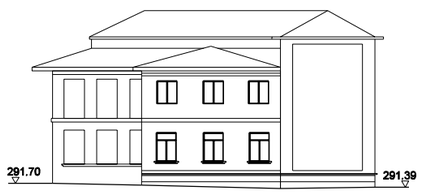

20915 | 01

PRAZA CAMPO DE SAN ANTONIO



20915 | 01

PRAZA CAMPO DE SAN ANTONIO



20915 | 01

PRAZA CAMPO DE SAN ANTONIO

CÓDIGO DE CUARTEIRÓN
23900 | 16 NÚMERO POSTAL | 29 CÓDIGO DE PARCELA

NOME RÚA — RÚA DO COMERCIO



PLANO DE SITUACIÓN



PLANO DE SITUACIÓN

OFICINA DE RABEANDAD S.A.

NOVEMBRO 2015

ESCALA 1/500

CONCELLO DE MONFORTE DE LEMOS

PLAN ESPECIAL DE PROTECCIÓN DO CONXUNTO HISTÓRICO-ARTÍSTICO DE MONFORTE DE LEMOS


CONCELLO DE MONFORTE DE LEMOS

INFORMACIÓN URBANÍSTICA

ALZADOS DA EDIFICACIÓN
20900, 20915

PLANO Nº

16 8

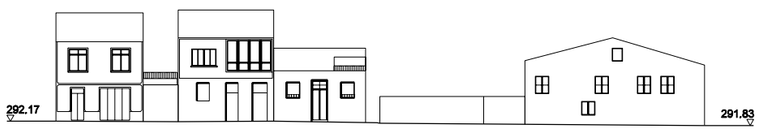

20920	8	6	4	
	B4	B3	B2	B1



20920	100	98	96	94	92	90	86	84	82	80	78	76	74	72	70	68	66	62	60	58	56	54	52
	B1	B0	A9	A8	A7	A6	A5	A4	A3	A2	A1	A0	99	98	97	96	95	94	93	92	91	90	89

RÚA PADRE JOSÉ DE CARABANTES

RÚA ABELEDOS



50	48	46	44	42	40	36	34	32	30	28	26	24	22	20	18			12	10	8	6	2-4	17	16	15	14	13	12	11	10
88	87	86	85	84	82	81	80	79	78	77	76	75	74	73	72	71	70	69	68	67	66	64	63	61	60	59	58	57	56	55

RÚA ABELEDOS

PRAZA CAMPO DE SAN ANTONIO

P



9	8	7	6	5	4	3	2		
54	53	52	51	50	49	48	47	46	45

PRAZA CAMPO DE SAN ANTONIO

CÓDIGO DE CUARTEIRÓN: 23900
NÚMERO POSTAL: 16
CÓDIGO DE PARCELA: 29

NOME RÚA: RÚA DO COMERCIO


PLANO DE SITUACIÓN



PLANO DE SITUACIÓN

OFICINA DE RAEXISMO S.A.

CONCELLO DE MONFORTE DE LEMOS

PLAN ESPECIAL DE PROTECCIÓN DO CONXUNTO HISTÓRICO-ARTÍSTICO DE MONFORTE DE LEMOS

CONCELLO DE MONFORTE DE LEMOS


NOVEMBRO 2016

ESCALA 1/500


INFORMACIÓN URBANÍSTICA


ALZADOS DA EDIFICACIÓN
20920

PLANO Nº 16 9.A

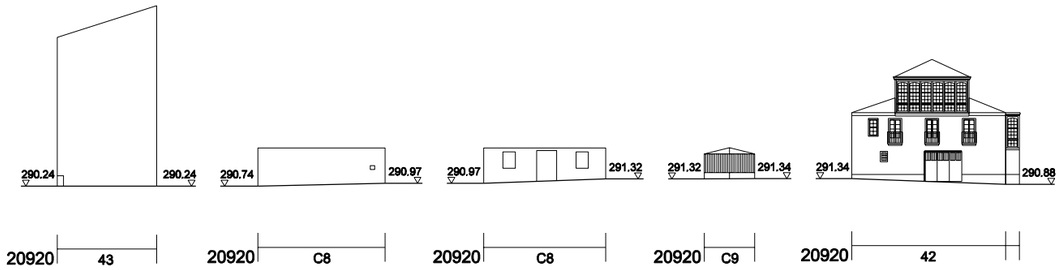

RÚA ANTONIO MÉNDEZ CASAL

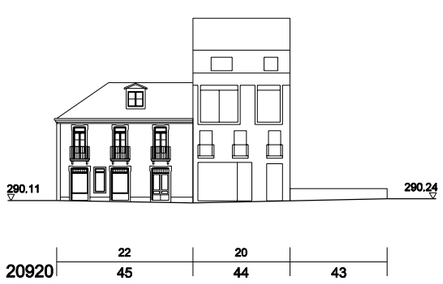

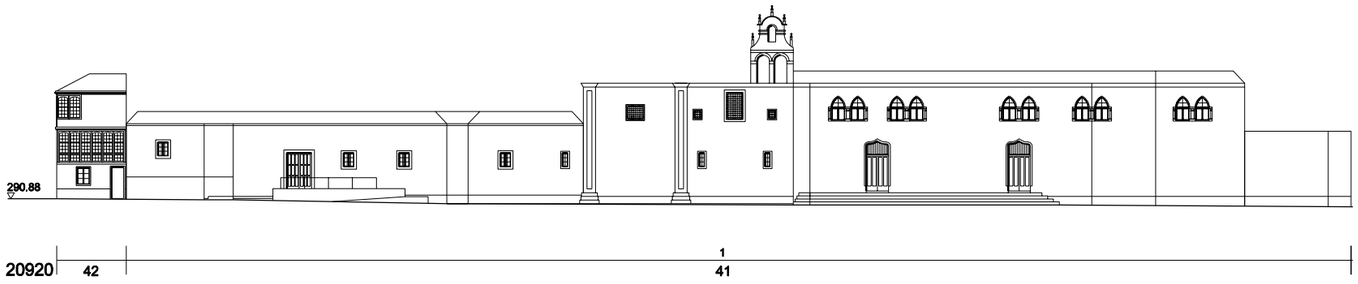

RÚA ANTONIO MÉNDEZ CASAL

RÚA ANTONIO MÉNDEZ CASAL - RÚA SANTA CLARA





RÚA SANTA CLARA

RÚA CORREDOIRA

CÓDIGO DE CUARTEIRÓN
23900 16 29
NÚMERO POSTAL
CÓDIGO DE PARCELA

NOME RÚA → RÚA DO COMERCIO



PLANO DE SITUACIÓN



PLANO DE SITUACIÓN

OFICINA DE RAEHABITAT EA

CONCELLO DE MONFORTE DE LEMOS

PLAN ESPECIAL DE PROTECCIÓN DO CONXUNTO HISTÓRICO-ARTÍSTICO DE MONFORTE DE LEMOS

CONCELLO DE MONFORTE DE LEMOS

NOVEMBRO 2016

ESCALA 1/500

INFORMACIÓN URBANÍSTICA

ALZADOS DA EDIFICACIÓN
20920

PLANO Nº


16 9.B





RÚA CORREDOIRA




RÚA SANTA CLARA

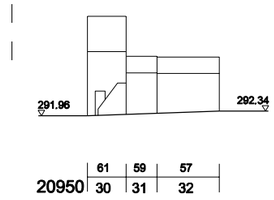

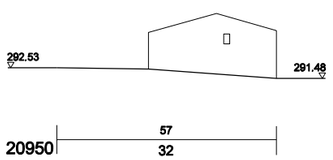

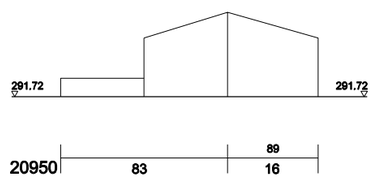

RÚA SANTA CLARA

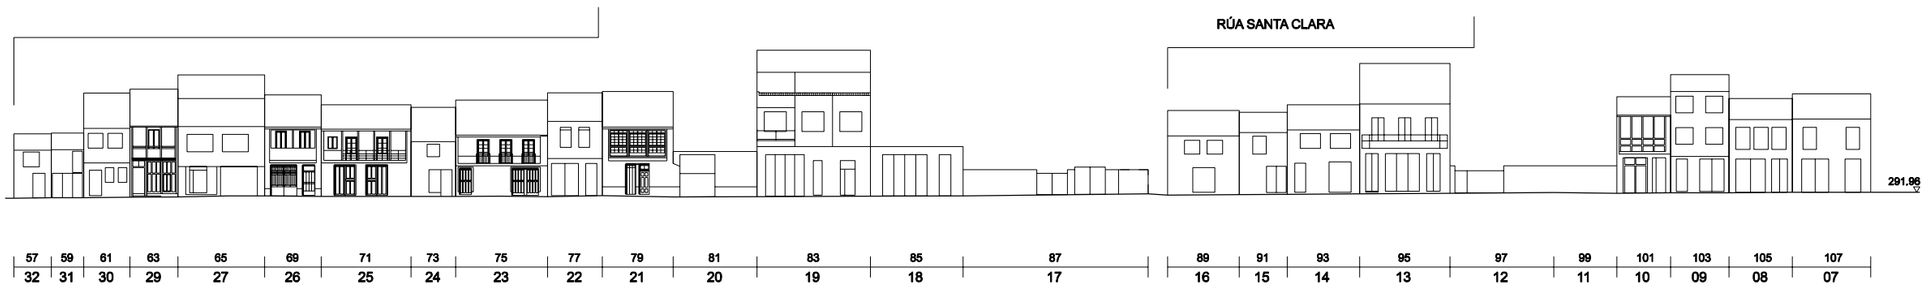


RÚA SANTA CLARA

CÓDIGO DE CUARTEIRÓN
23900 — 16 NÚMERO POSTAL / 29 CÓDIGO DE PARCELA

NOME RÚA — RÚA DO COMERCIO


PLANO DE SITUACIÓN

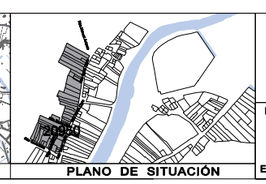

PLANO DE SITUACIÓN

OFICINA DE RAXOAMENTO SA

CONCELLO DE MONFORTE DE LEMOS

PLAN ESPECIAL DE PROTECCIÓN DO CONXUNTO HISTÓRICO-ARTÍSTICO DE MONFORTE DE LEMOS

CONCELLO DE MONFORTE DE LEMOS

NOVEMBRO 2016

ESCALA 1/500


INFORMACIÓN URBANÍSTICA

ALZADOS DA EDIFICACIÓN
20950

PLANO Nº 16 10






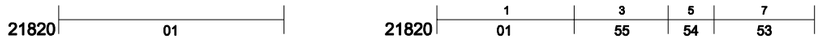



RÚA DALMIRO DE LA VALGOMA

RÚA REBOREDO

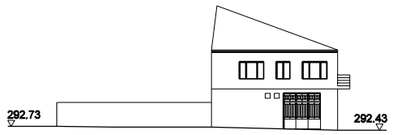




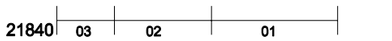

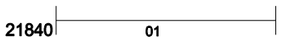


RÚA ESCULTOR FRANCISCO MOURE



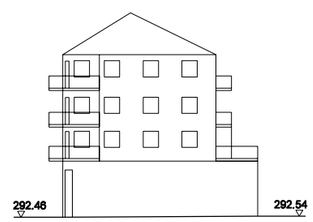



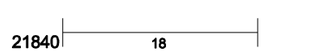


PRAZA CAMPO DA COMPAÑIA


RÚA DALMIRO DE LA VALGOMA

CÓDIGO DE CUARTEIRÓN
23900
16 NÚMERO POSTAL
29 CÓDIGO DE PARCELA

NOME RÚA → RÚA DO COMERCIO

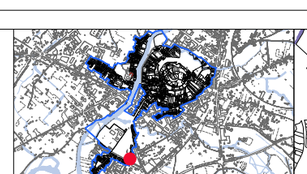

PLANO DE SITUACIÓN

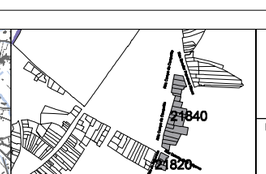

PLANO DE SITUACIÓN

OFICINA DE RAEHABITACIÓN S.A.

CONCELLO DE MONFORTE DE LEMOS

PLAN ESPECIAL DE PROTECCIÓN DO CONXUNTO HISTÓRICO-ARTÍSTICO DE MONFORTE DE LEMOS

NOVEMBRO 2016

ESCALA 1/500

INFORMACIÓN URBANÍSTICA

ALZADOS DA EDIFICACIÓN
21820, 21840

PLANO Nº 16 11







21880	10


21880	44-46	42	38	36
	10	09	08_2	08_1


21880	34
08_1	07

PRAZA PONTE FONTECHA

RÚA CARDEAL RODRIGO DE CASTRO

AVENIDA DE GALICIA

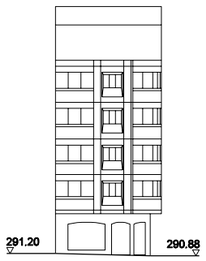

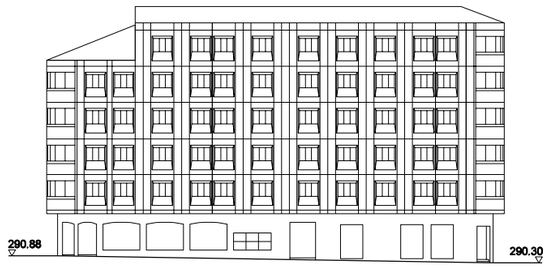


22890	15

22890	15

RÚA DAS HORTAS

AVENIDA DE GALICIA



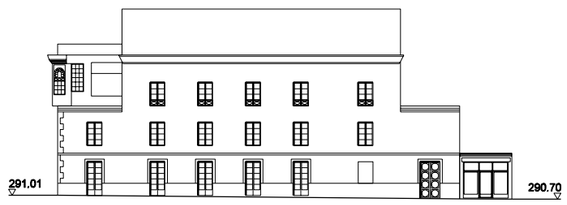

22890	15	34	32	30	28	26	24	22	20	18
		14	13	12	11	10	09	08	07	06

22890	06	3
		05

RÚA CARDEAL RODRIGO DE CASTRO

RÚA MANUEL HERMIDA BALADO

CÓDIGO DE CUARTEIRÓN
23900 16 29
NÚMERO POSTAL
CÓDIGO DE PARCELA

NOME RÚA — RÚA DO COMERCIO



PLANO DE SITUACIÓN



PLANO DE SITUACIÓN

OFICINA DE PLANEAMENTO E XA.

CONCELLO DE MONFORTE DE LEMOS

PLAN ESPECIAL DE PROTECCIÓN DO CONXUNTO HISTÓRICO-ARTÍSTICO DE MONFORTE DE LEMOS

CONCELLO DE MONFORTE DE LEMOS


NOVEMBRO 2016

ESCALA 1/500

INFORMACIÓN URBANÍSTICA

ALZADOS DA EDIFICACIÓN
21880, 22890

PLANO Nº 16 12

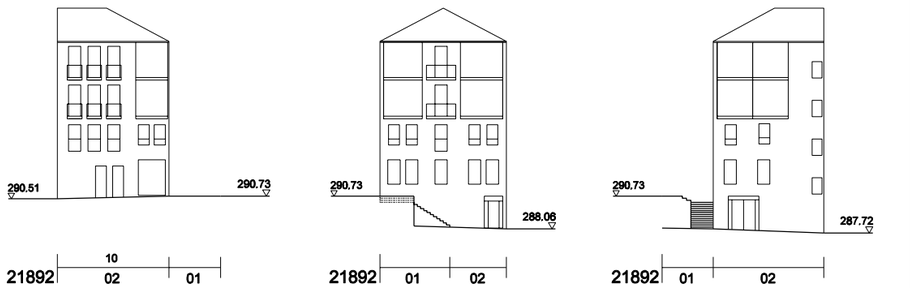

RÚA DAS HORTAS



RÚA MANUEL HERMIDA BALADO



RUA CARDEAL RODRIGO DE CASTRO




PRAZA DE ESPAÑA-RÚA DO COMERCIO



RÚA ARMANDO COTARELO




RÚA ARMANDO COTARELO

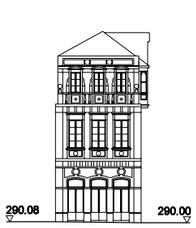

PRAZA DOUTOR GOYANES



PRAZA DOUTOR GOYANES

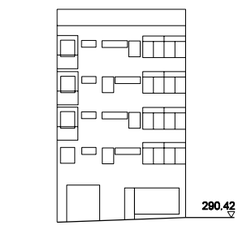

PRAZA DOUTOR GOYANES



RÚA DAS HORTAS

RÚA DAS HORTAS



RÚA ARMANDO COTARELO



RÚA ARMANDO COTARELO

CÓDIGO DE CUARTEIRÓN
23900
16
29
NÚMERO POSTAL
CÓDIGO DE PARCELA

NOME RÚA — RÚA DO COMERCIO



PLANO DE SITUACIÓN



PLANO DE SITUACIÓN

OFICINA DE RACHADO S.A.

NOVEMBRO 2016

ESCALA 1/500

CONCELLO DE MONFORTE DE LEMOS

PLAN ESPECIAL DE PROTECCIÓN DO CONXUNTO HISTÓRICO-ARTÍSTICO DE MONFORTE DE LEMOS


CONCELLO DE MONFORTE DE LEMOS

INFORMACIÓN URBANÍSTICA

ALZADOS DA EDIFICACIÓN
21892, 22901, 22900

PLANO Nº 16/13



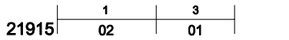



RÚA ANTONIO MÉNDEZ CASAL







RÚA ANTONIO MÉNDEZ CASAL

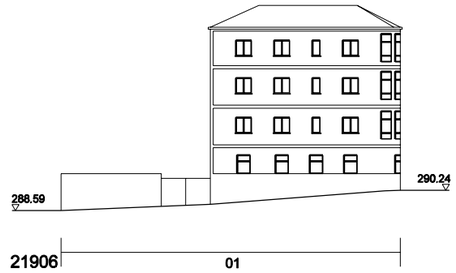

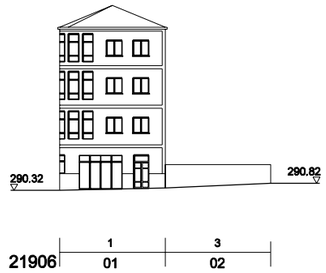


RÚA OURENSE

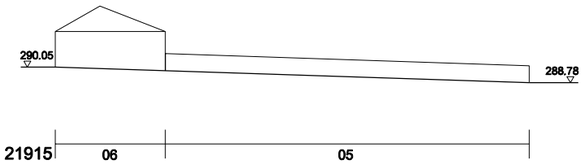

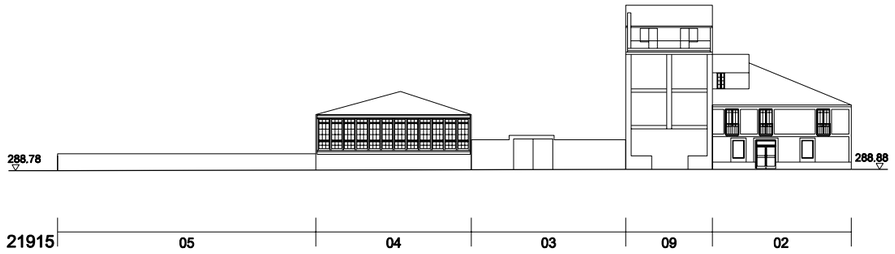



RÚA ANTONIO MÉNDEZ CASAL

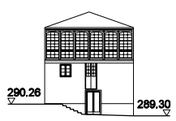

RÚA ANTONIO MÉNDEZ CASAL



RÚA ANTONIO MÉNDEZ CASAL




RÚA ANTONIO MÉNDEZ CASAL

CÓDIGO DE CUARTEIRÓN
23900
16
29
NÚMERO POSTAL
CÓDIGO DE PARCELA

NOME RÚA — RÚA DO COMERCIO



PLANO DE SITUACIÓN

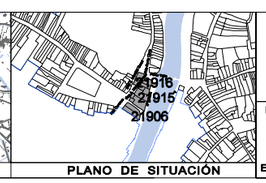

PLANO DE SITUACIÓN

OFICINA DE PLANEAMENTO S.L.

CONCELLO DE MONFORTE DE LEMOS

PLAN ESPECIAL DE PROTECCIÓN DO CONXUNTO HISTÓRICO-ARTÍSTICO DE MONFORTE DE LEMOS

CONCELLO DE MONFORTE DE LEMOS

NOVEMBRO 2016

ESCALA 1/500

INFORMACIÓN URBANÍSTICA

ALZADOS DA EDIFICACIÓN
21906, 21915, 21916


PLANO Nº 16 14



21912 | 01

21912 | 36 | 34 | 32 | 30 | 28 | 26 | 24 | 22 | 20 | 18 | 16 | 14 | 12 | 10 | 8 | 6 | 4
01 | 02 | 03 | 04 | 05 | 17 | 16 | 06 | 15 | 14 | 07 | 08 | 09 | 10 | 11 | 12 | 13

RÚA SANTA CLARA

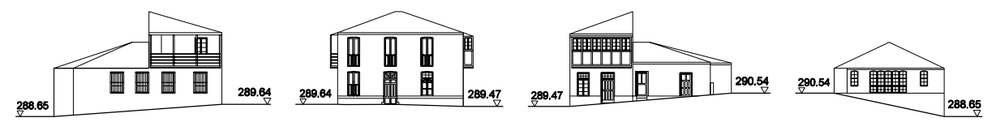

21913 | 01

21913 | 2 | 01

21913 | 01

21913 | 2 | 01

RÚA SANTA CLARA

CÓDIGO DE CUARTEIRÓN: 23900
16 NÚMERO POSTAL
29 CÓDIGO DE PARCELA

NOME RÚA: RÚA DO COMERCIO


PLANO DE SITUACIÓN



PLANO DE SITUACIÓN

OFICINA DE PLANEAMIENTO S.A.

NOVEMBRO 2016

ESCALA 1/500

CONCELLO DE MONFORTE DE LEMOS

PLAN ESPECIAL DE PROTECCIÓN DO CONXUNTO HISTÓRICO-ARTÍSTICO DE MONFORTE DE LEMOS

CONCELLO DE MONFORTE DE LEMOS

INFORMACIÓN URBANÍSTICA

ALZADOS DA EDIFICACIÓN
21912, 21913

PLANO Nº 16/15



22860	2
	01



22860	01	2	3	4	5	7
		02	03	04	05	57

RÚA DO CONDE

PRAZA CAMPO DA COMPAÑIA




8	9	10	11	12	13	14	15	16	17	18	19	20	21	22	23
06	56	55	54	53	52	51	50	49	48	47	46	45	44	43	42

24	25	26	27	28	1	3		5
41	40	39	38	37	36	35	34_1	34_2

PRAZA CAMPO DA COMPAÑIA


RÚA ESCULTOR FRANCISCO MOURE

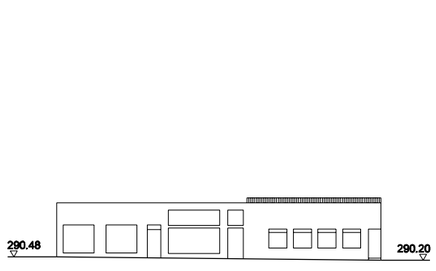

22886	01_3	01_2



22886	01_2	41	45	47	49	51	53	55
		01_1	09	08	18	17	16	15	14

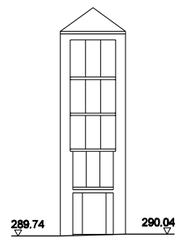

22886	14



22886	57
	14

AVENIDA DE GALICIA

RÚA CARDEAL RODRIGO DE CASTRO

RÚA ROBERTO BAAMONDE


CÓDIGO DE CUARTEIRÓN

23900 — 16 NÚMERO POSTAL — 29 CÓDIGO DE PARCELA

NOME RÚA — RÚA DO COMERCIO



PLANO DE SITUACIÓN

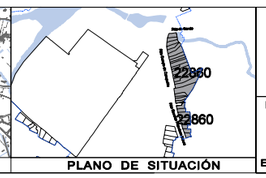

PLANO DE SITUACIÓN

OFICINA DE RAMIRO S.L.

CONCELLO DE MONFORTE DE LEMOS

PLAN ESPECIAL DE PROTECCIÓN DO CONXUNTO HISTÓRICO-ARTÍSTICO DE MONFORTE DE LEMOS

NOVEMBRO 2016

ESCALA 1/500


INFORMACIÓN URBANÍSTICA

ALZADOS DA EDIFICACIÓN
22860, 22886

PLANO Nº 16/16





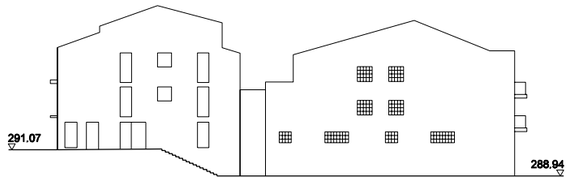


22920	6	8	10	
	14	13	11	12

22920	1	3	5	7	9	11	13	15	17	19
	12	10	09	08	07	06	05	04	03	02

22920	02	01

PRAZA DOUTOR GOYANES

RÚA DOUTOR CASARES

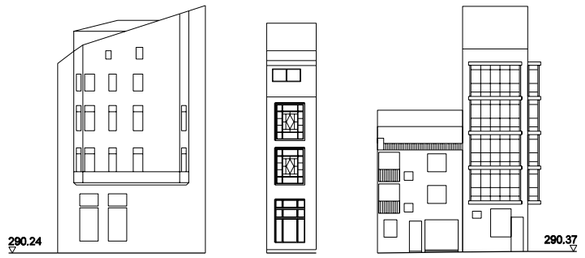

22920	10	11	13	14



22920	12	10	8					
	01	16	15	06	07	08	09	10	14

PASEO DO MALECÓN

CÓDIGO DE CUARTEIRÓN: 23900

16 NÚMERO POSTAL

29 CÓDIGO DE PARCELA

NOME RÚA: RÚA DO COMERCIO



PLANO DE SITUACIÓN



PLANO DE SITUACIÓN

OFICINA DE RAMIREMO S.A.

NOVEMBRO 2015

ESCALA 1/500

CONCELLO DE MONFORTE DE LEMOS

PLAN ESPECIAL DE PROTECCIÓN DO CONXUNTO HISTÓRICO-ARTÍSTICO DE MONFORTE DE LEMOS


CONCELLO DE MONFORTE DE LEMOS

INFORMACIÓN URBANÍSTICA


ALZADOS DA EDIFICACIÓN
22920


PLANO Nº

16 17

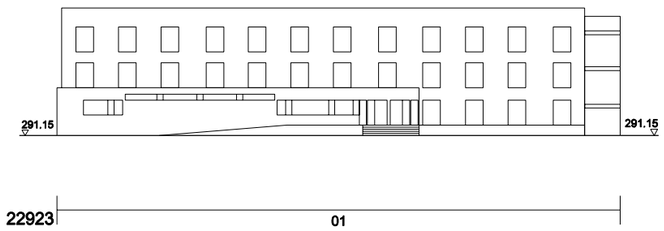



RÚA DOUTOR CASARES

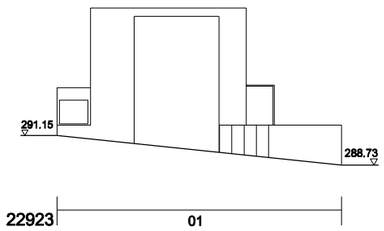

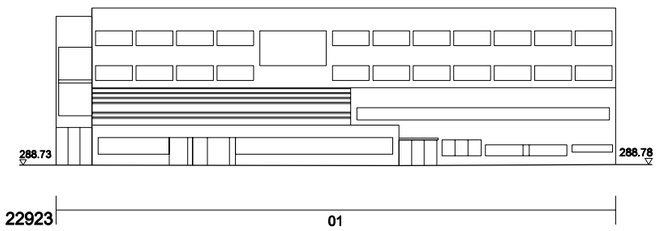


PASEO DO MALECÓN

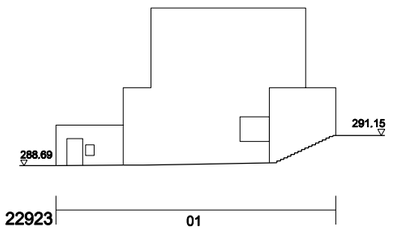

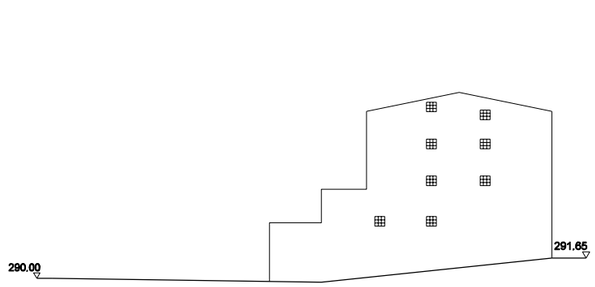



RÚA DOUTOR CASARES

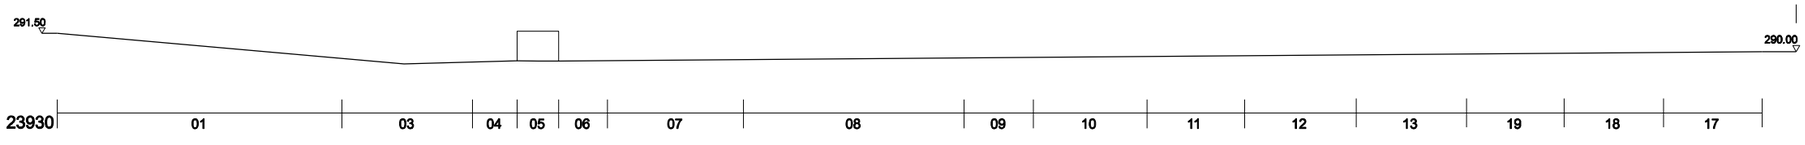


PASEO DO MALECÓN

CÓDIGO DE CUARTEIRÓN
23900
16 NÚMERO POSTAL
29 CÓDIGO DE PARCELA

NOME RÚA RÚA DO COMERCIO



PLANO DE SITUACIÓN

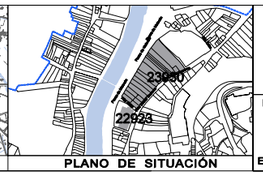

PLANO DE SITUACIÓN

OFICINA DE RAXEMENTO S.A.

NOVEMBRO 2016

ESCALA 1/500

CONCELLO DE MONFORTE DE LEMOS

PLAN ESPECIAL DE PROTECCIÓN DO CONXUNTO HISTÓRICO-ARTÍSTICO DE MONFORTE DE LEMOS

CONCELLO DE MONFORTE DE LEMOS


INFORMACIÓN URBANÍSTICA

ALZADOS DA EDIFICACIÓN
22923, 23930

PLANO Nº 16/18



RÚA SANTA CLARA

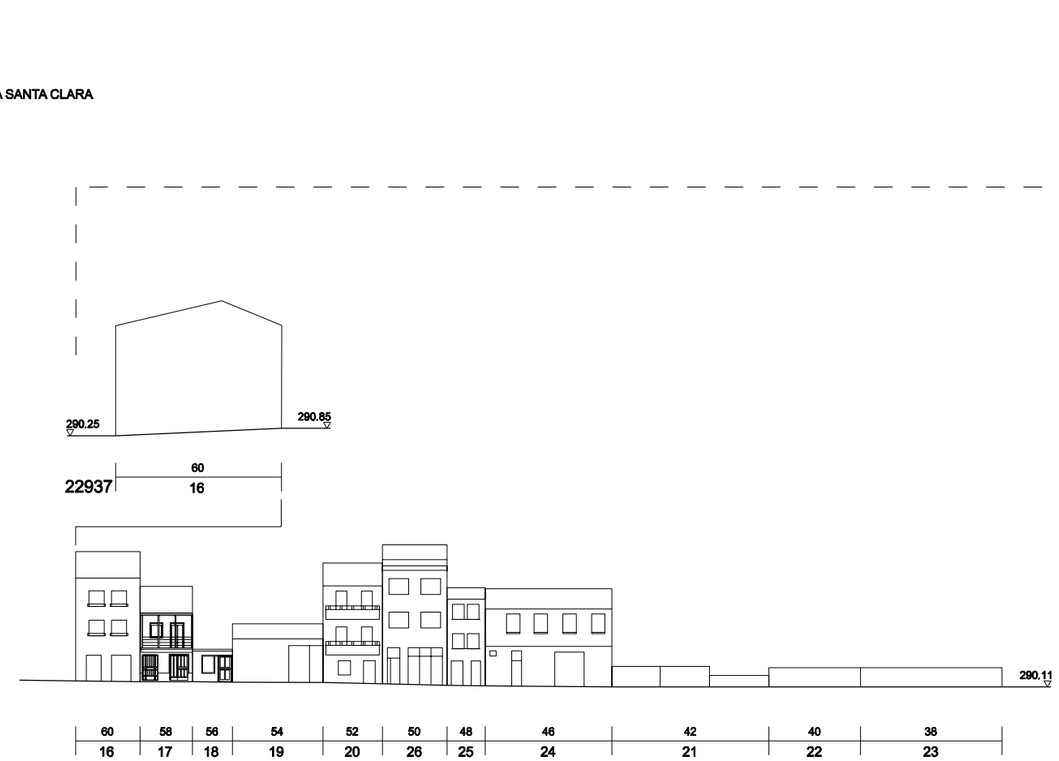


RÚA SANTA CLARA

CÓDIGO DE CUARTEIRÓN: 23900 — 16 NÚMERO POSTAL — 29 CÓDIGO DE PARCELA

NOME RÚA: RÚA DO COMERCIO


PLANO DE SITUACIÓN

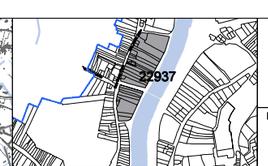

PLANO DE SITUACIÓN

OFICINA DE RAMIRO SA

CONCELLO DE MONFORTE DE LEMOS

PLAN ESPECIAL DE PROTECCIÓN DO CONXUNTO HISTÓRICO-ARTÍSTICO DE MONFORTE DE LEMOS

CONCELLO DE MONFORTE DE LEMOS


NOVEMBRO 2016

ESCALA 1/500


INFORMACIÓN URBANÍSTICA

ALZADOS DA EDIFICACIÓN
22937


PLANO Nº 16/19

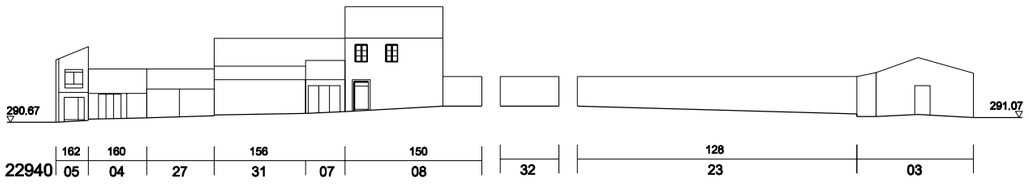

RÚA SANTA CLARA

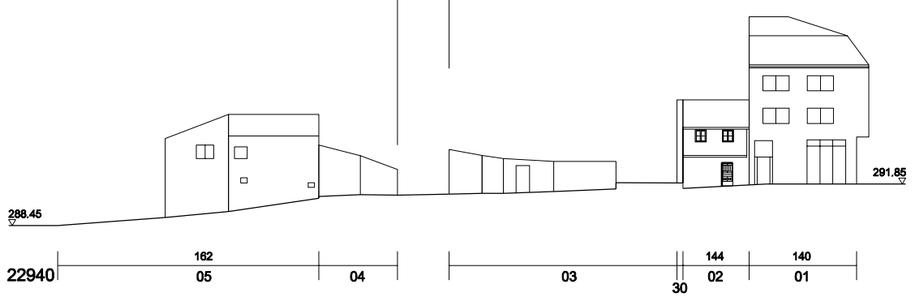

RÚA SANTA CLARA

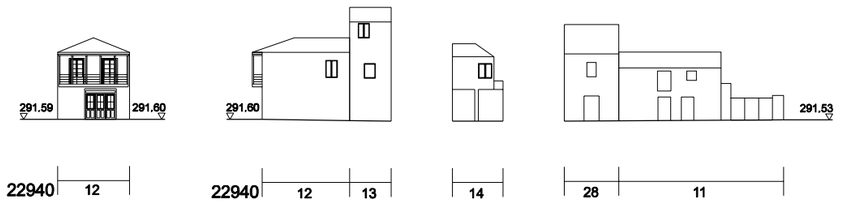

RÚA SANTA CLARA




RÚA SANTA CLARA

CÓDIGO DE CUARTEIRÓN
23900 16 NÚMERO POSTAL
29 CÓDIGO DE PARCELA

NOME RÚA — RÚA DO COMERCIO



PLANO DE SITUACIÓN

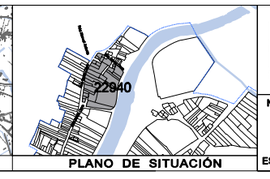

PLANO DE SITUACIÓN

CONCELLO DE MONFORTE DE LEMOS

PLAN ESPECIAL DE PROTECCIÓN DO CONXUNTO HISTÓRICO-ARTÍSTICO DE MONFORTE DE LEMOS

OFICINA DE RABUÑIDO S.A.


NOVEMBRO 2016

ESCALA 1/500

INFORMACIÓN URBANÍSTICA

ALZADOS DA EDIFICACIÓN
22940

PLANO Nº 16/20

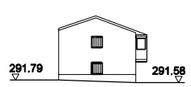


22953 | 01

RÚA SANTA CLARA




22953 | 176 01 | 174 02

RÚA SANTA CLARA

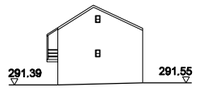


22953 | 02

RÚA SANTA CLARA

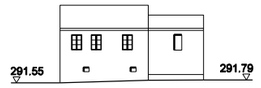

22953 | 02 | 01

RÚA SANTA CLARA

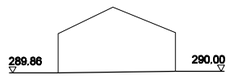


22954 | 05

RÚA SANTA CLARA



22954 | 05 | 04 | 03 | 02 | 01 | 06

RÚA SANTA CLARA

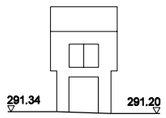

22954 | 06

RÚA SANTA CLARA




22954 | 06 | 172 01 | 170 02 | 168 03 | 166 04 | 05

RÚA SANTA CLARA



23958 | 01 | 02 | 192 03 | 190 04 | 188 05 | 186 06

RÚA SANTA CLARA

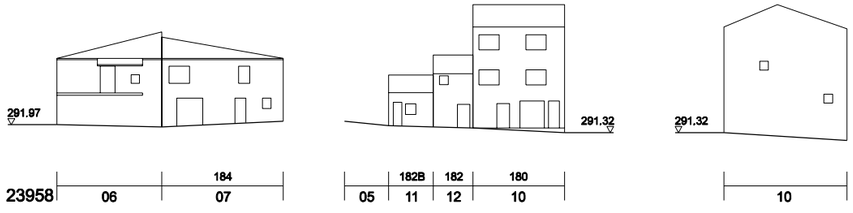


23958 | 06 | 184 07 | 05 | 182B 11 | 182 12 | 180 10 | 10

RÚA SANTA CLARA

CÓDIGO DE CUARTEIRÓN: 23900
NÚMERO POSTAL: 16
CÓDIGO DE PARCELA: 29
NOME RÚA: RÚA DO COMERCIO



PLANO DE SITUACIÓN

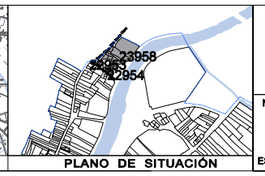

PLANO DE SITUACIÓN

OFICINA DE PLANEAMIENTO S.L.

CONCELLO DE MONFORTE DE LEMOS

PLAN ESPECIAL DE PROTECCIÓN DO CONXUNTO HISTÓRICO-ARTÍSTICO DE MONFORTE DE LEMOS

CONCELLO DE MONFORTE DE LEMOS

NOVEMBRO 2016

ESCALA 1/500

INFORMACIÓN URBANÍSTICA

ALZADOS DA EDIFICACIÓN
22953, 22954, 23958


PLANO Nº 16 21



23882 | 07



23882 | 30 07 | 28 06 | 26 05 | 24 04 | 22 03 | 20 B 02 | 20 01

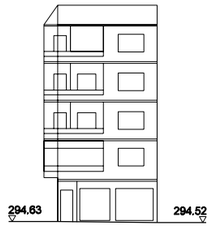


23882 | 01

RÚA JULIO CAMBA

RÚA DOUTOR TEIJEIRO

RÚA INÉS DE CASTRO

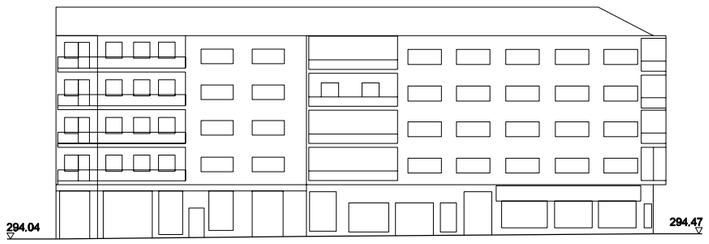

23890 | 6-8 11 | 4 10



23890 | 4 10 | 18 09 | 16 08 | 14 07 | 12 06 | 10 05 | 4-8 02 | 01



23890 | 29 28

RÚA INÉS DE CASTRO

RÚA DOUTOR TEIJEIRO

AVENIDA DE GALICIA



23890 | 1 01 | 3 46 | 5 51 | 7 43 | 9 42 | 11 41 | 13 40 | 15 39 | 19 37 | 21 36 | 23 35 | 25 34 | 27 33 | 29 32 | 31 31 | 33 30 | 35 29 | 28

RÚA CARDEAL RODRIGO DE CASTRO

CÓDIGO DE CUARTEIRÓN: 23900 — 16 NÚMERO POSTAL, 29 CÓDIGO DE PARCELA

NOME RÚA: RÚA DO COMERCIO



PLANO DE SITUACIÓN



PLANO DE SITUACIÓN

OFICINA DE PLANEAMENTO LIC.

CONCELLO DE MONFORTE DE LEMOS

PLAN ESPECIAL DE PROTECCIÓN DO CONXUNTO HISTÓRICO-ARTÍSTICO DE MONFORTE DE LEMOS

CONCELLO DE MONFORTE DE LEMOS

NOVEMBRO 2016

ESCALA 1/500

INFORMACIÓN URBANÍSTICA


ALZADOS DA EDIFICACIÓN
23882, 23890

PLANO Nº 16/22





RÚA DOUTOR TEIJEIRO

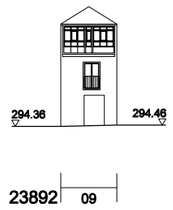





RÚA BAILÉN



PRAZA DE ESPAÑA

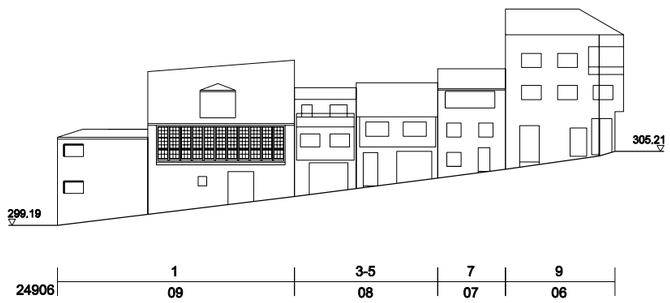

RÚA PANADERÍAS

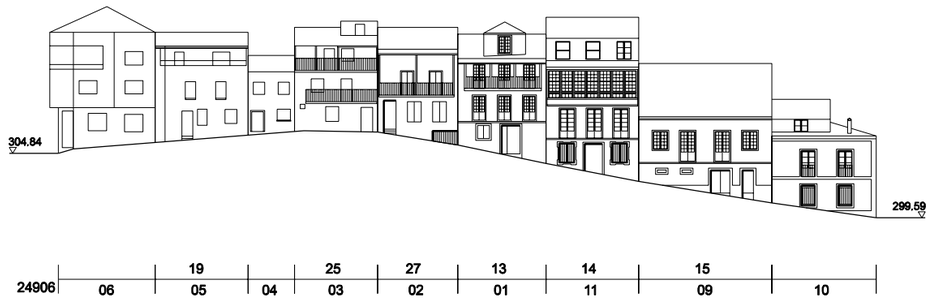


RÚA RICARDO QUIROGA

PRAZA DE ESPAÑA

CÓDIGO DE CUARTEIRÓN
23900
16
29
NÚMERO POSTAL
CÓDIGO DE PARCELA

NOME RÚA
RÚA DO COMERCIO


PLANO DE SITUACIÓN

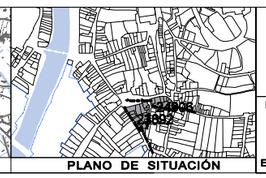
PLANO DE SITUACIÓN

OFICINA DE PLANEAMENTO S.A.

CONCELLO DE MONFORTE DE LEMOS

PLAN ESPECIAL DE PROTECCIÓN DO CONXUNTO HISTÓRICO-ARTÍSTICO DE MONFORTE DE LEMOS

CONCELLO DE MONFORTE DE LEMOS

NOVEMBRO 2016

ESCALA 1/500

INFORMACIÓN URBANÍSTICA

ALZADOS DA EDIFICACIÓN
23892, 24906

PLANO Nº 16 23





23900	01	02	32 45	30 44	28 43	26 42	24 41	22 40	20 39	18 38	16 37	14 36	12 35	10 34	8 33	6 32	4 31	2 30


23900	30	16 29	14 28	12 27	10 26

RÚA ABELARDO BAANANTE

RÚA DO COMERCIO





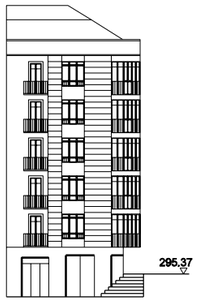



6-8 25	4 24	2 23	22

23900	1 22	2 21	3 20	4 19

19	6 18	7 17	8 16	9 15	11 14	12 13

PRAZA DE ESPAÑA

PRAZA DE ESPAÑA



23900	13	1 12	10	11 07	13 06	15 05	17 04	19 03	21 02	23 01

RÚA SANTO DOMINGO

CÓDIGO DE CUARTEIRÓN
23900 16 29
NÚMERO POSTAL
CÓDIGO DE PARCELA

NOME RÚA — RÚA DO COMERCIO



PLANO DE SITUACIÓN



PLANO DE SITUACIÓN

OFICINA DE RAXEIRIMO S.A.

CONCELLO DE MONFORTE DE LEMOS

PLAN ESPECIAL DE PROTECCIÓN DO CONXUNTO HISTÓRICO-ARTÍSTICO DE MONFORTE DE LEMOS

CONCELLO DE MONFORTE DE LEMOS

NOVEMBRO 2015


ESCALA 1/500

INFORMACIÓN URBANÍSTICA

ALZADOS DA EDIFICACIÓN
23900

PLANO Nº

16 24

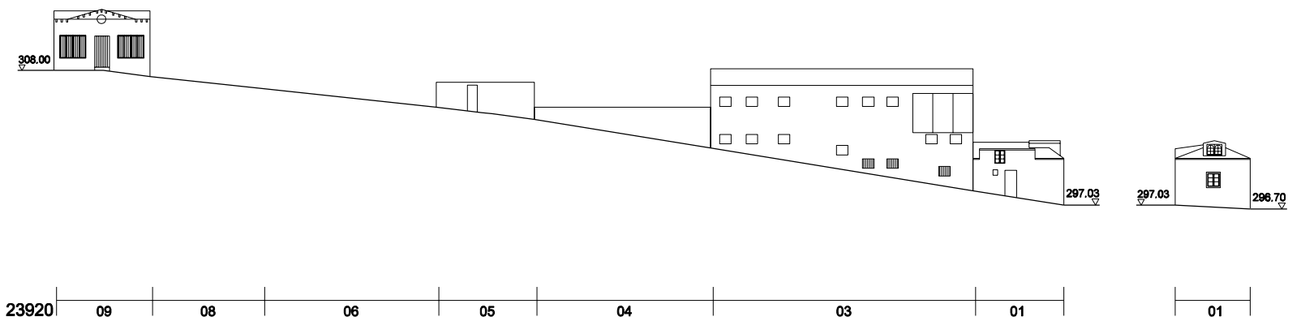

23920	09	08	06	05	04	03	01		01



23920	64 01	58-60 03	56 04	54 05	52 06	50 08	48 55

RÚA COSTA DA PENA

RÚA DOUTOR CASARES



46	42	40	38	34-36	32	30	28	26	22-24	20	18	16	14	12	10	8
10	11	12	54	13	14	51	50	49	48	19	45	44	43	42	41	40

RÚA DOUTOR CASARES



23920	6 39	4 38	2 37	36	35	1 35	3 34	5 33	7 32	9 31	11 30	13 29	15 28	17 27	19 26	21 25	24	27 23	29 22	21

RÚA DOUTOR CASARES PRAZA DOUTOR GOYANES RÚA ABELARDO BAANANTE

CÓDIGO DE CUARTEIRÓN 23900 — 16 NÚMERO POSTAL — 29 CÓDIGO DE PARCELA

NOME RÚA — RÚA DO COMERCIO


PLANO DE SITUACIÓN



PLANO DE SITUACIÓN

OFICINA DE RANEXAMENTO S.A.

NOVEMBRO 2016

ESCALA 1/500

CONCELLO DE MONFORTE DE LEMOS


PLAN ESPECIAL DE PROTECCIÓN DO CONXUNTO HISTÓRICO-ARTÍSTICO DE MONFORTE DE LEMOS

CONCELLO DE MONFORTE DE LEMOS

INFORMACIÓN URBANÍSTICA


ALZADOS DA EDIFICACIÓN
23920

PLANO Nº 16/25

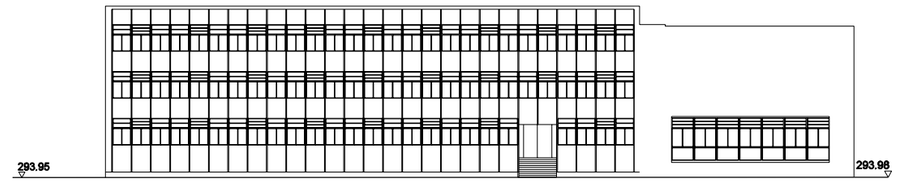


23933 | 63 | 01

RÚA DOUTOR CASARES

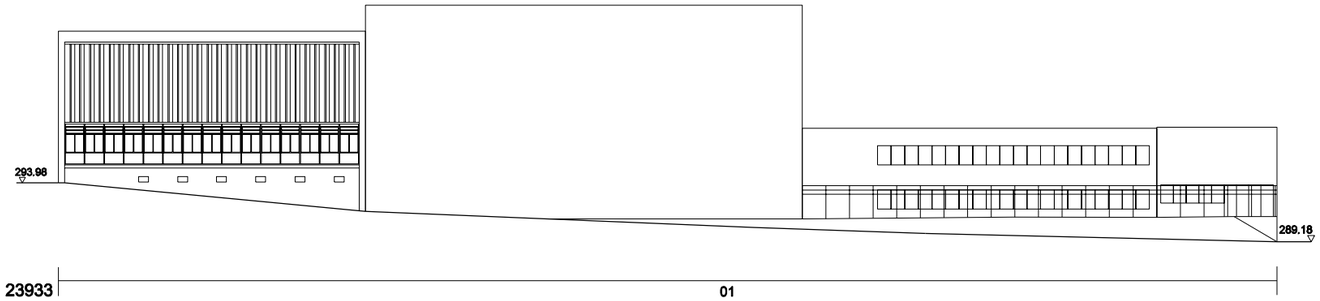

23933 | 01

RÚA CABE

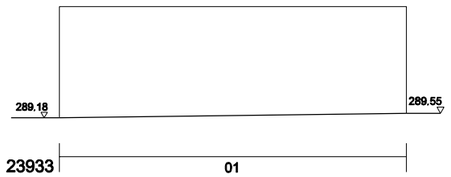

23933 | 01

PASEO DO MALECÓN

CÓDIGO DE CUARTEIRÓN: 23900 (16 NÚMERO POSTAL, 29 CÓDIGO DE PARCELA)

NOME RÚA: RÚA DO COMERCIO



PLANO DE SITUACIÓN



PLANO DE SITUACIÓN

OFICINA DE RABEDAIDADE S.A.

CONCELLO DE MONFORTE DE LEMOS

PLAN ESPECIAL DE PROTECCIÓN DO CONXUNTO HISTÓRICO-ARTÍSTICO DE MONFORTE DE LEMOS

CONCELLO DE MONFORTE DE LEMOS


NOVEMBRO 2015

ESCALA 1/500

INFORMACIÓN URBANÍSTICA

ALZADOS DA EDIFICACIÓN
23933


PLANO Nº 16/26

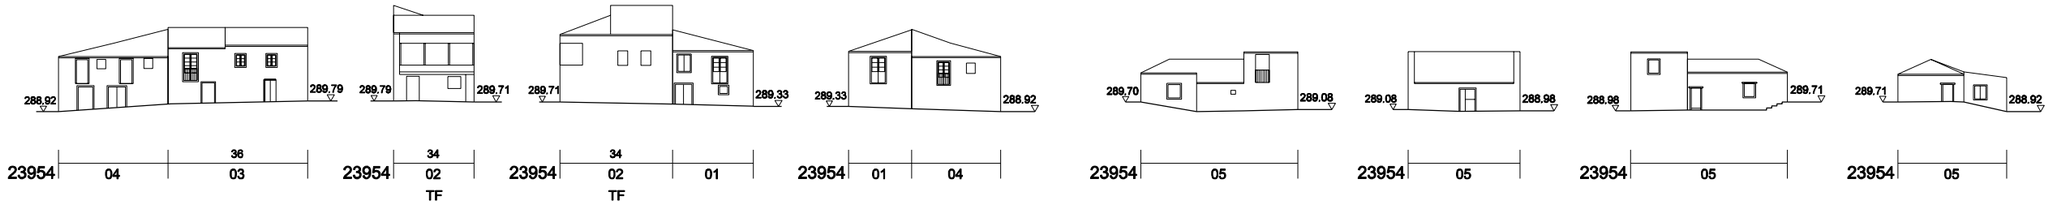


RÚA CABE | RÚA CABE | RÚA CABE | RÚA CABE | RÚA CABE | RÚA CABE | RÚA CABE | RÚA CABE




RÚA CABE

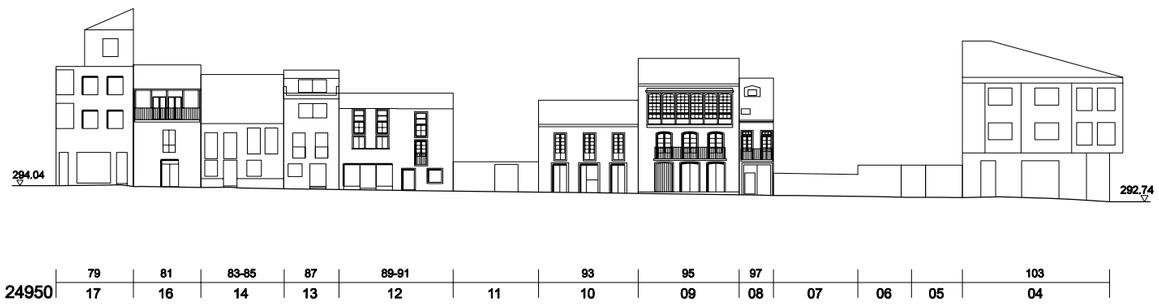


RÚA DOUTOR CASARES

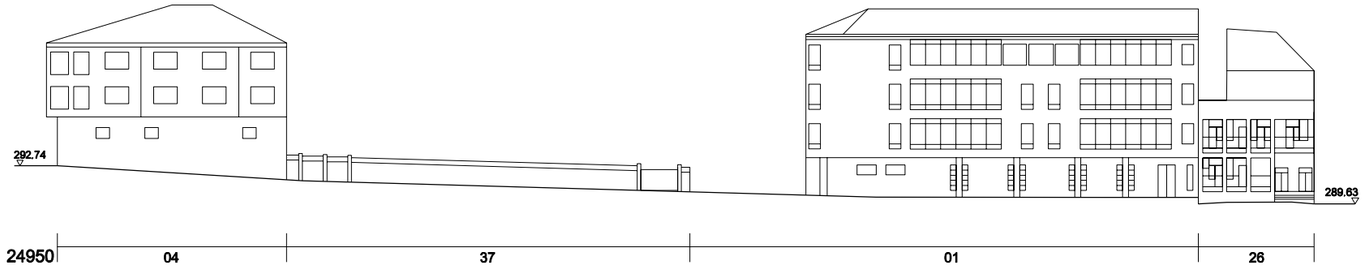

PASEO DO MALECÓN

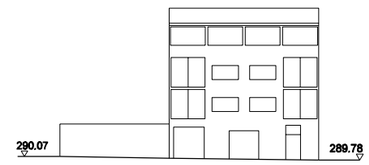


PASEO DO MALECÓN

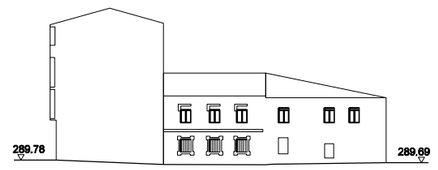

RÚA CABE



RÚA CABE

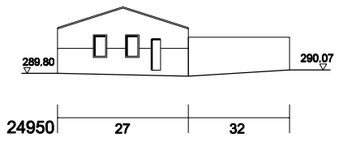

RÚA CABE

CÓDIGO DE CUARTEIRÓN
23900 16 29
NÚMERO POSTAL
CÓDIGO DE PARCELA

NOME RÚA — RÚA DO COMERCIO



PLANO DE SITUACIÓN



PLANO DE SITUACIÓN

OFICINA DE RANEXAMENTO S.A.

CONCELLO DE MONFORTE DE LEMOS

PLAN ESPECIAL DE PROTECCIÓN DO CONXUNTO HISTÓRICO-ARTÍSTICO DE MONFORTE DE LEMOS

CONCELLO DE MONFORTE DE LEMOS

NOVEMBRO 2016

ESCALA 1/500

INFORMACIÓN URBANÍSTICA

ALZADOS DA EDIFICACIÓN
23954, 24950


PLANO Nº 16/27



RÚA RAMÓN OTERO PEDRAYO



RÚA DO CONDE

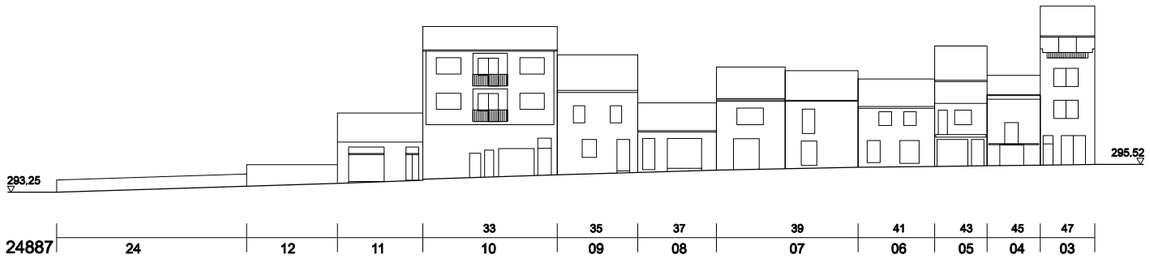


RÚA DO CONDE

CÓDIGO DE CUARTEIRÓN
23900
16 NÚMERO POSTAL
29 CÓDIGO DE PARCELA

NOME RÚA — RÚA DO COMERCIO



PLANO DE SITUACIÓN

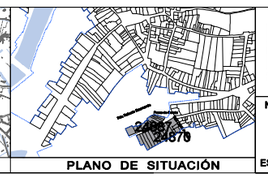

PLANO DE SITUACIÓN

OFICINA DE RABEXIDADE S.A.

NOVEMBRO 2015

ESCALA 1/500

CONCELLO DE MONFORTE DE LEMOS

PLAN ESPECIAL DE PROTECCIÓN DO CONXUNTO HISTÓRICO-ARTÍSTICO DE MONFORTE DE LEMOS

CONCELLO DE MONFORTE DE LEMOS

INFORMACIÓN URBANÍSTICA

ALZADOS DA EDIFICACIÓN
24870, 24887

PLANO Nº


16 28




PRAZA DO PIÑEIRO-RÚA ROBERTO BAAMONDE



PRAZA DO CONDE

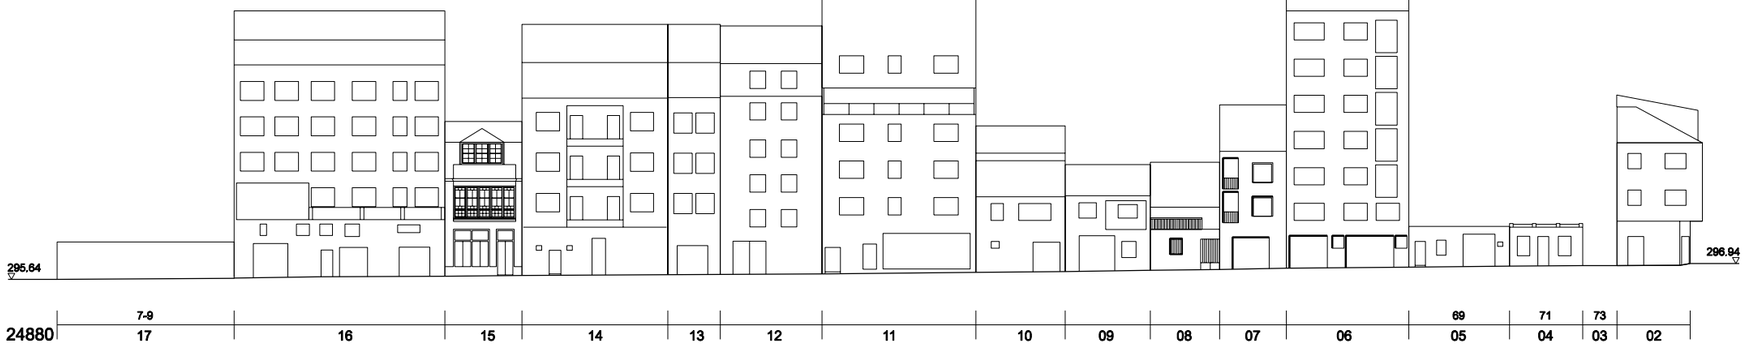

RÚA DO CONDE

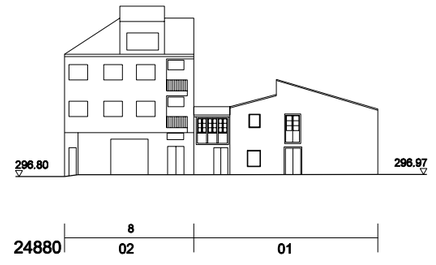


PRAZA DO PIÑEIRO

CÓDIGO DE CUARTEIRÓN
23900 16 29
NÚMERO POSTAL
CÓDIGO DE PARCELA

NOME RÚA — RÚA DO COMERCIO



PLANO DE SITUACIÓN

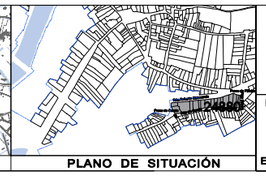

PLANO DE SITUACIÓN

OFICINA DE RAMIRO S.L.

CONCELLO DE MONFORTE DE LEMOS

PLAN ESPECIAL DE PROTECCIÓN DO CONXUNTO HISTÓRICO-ARTÍSTICO DE MONFORTE DE LEMOS

CONCELLO DE MONFORTE DE LEMOS

NOVEMBRO 2016

ESCALA 1/500


INFORMACIÓN URBANÍSTICA

ALZADOS DA EDIFICACIÓN
24880

PLANO Nº 16/29




RÚA ROBERTO BAAMONDE

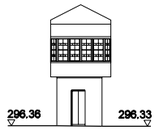



RÚA DOUTOR TEIJEIRO

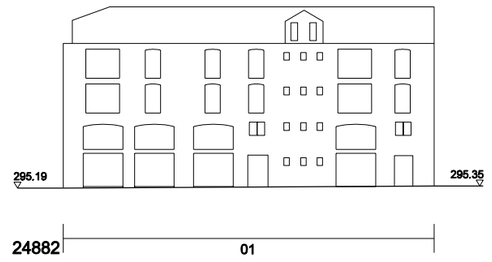

RÚA JULIO CAMBA

CÓDIGO DE CUARTEIRÓN
23900
16
29
NÚMERO POSTAL
CÓDIGO DE PARCELA

NOME RÚA — RÚA DO COMERCIO



PLANO DE SITUACIÓN



PLANO DE SITUACIÓN

OFICINA DE RAMIREZ S.L.

NOVEMBRO 2016

ESCALA 1/500

CONCELLO DE MONFORTE DE LEMOS

PLAN ESPECIAL DE PROTECCIÓN DO CONXUNTO HISTÓRICO-ARTÍSTICO DE MONFORTE DE LEMOS

CONCELLO DE MONFORTE DE LEMOS

INFORMACIÓN URBANÍSTICA

ALZADOS DA EDIFICACIÓN
24882

PLANO Nº 16 30



24890	28	26	24	22	20	18	16	14	12	10	8	6	2
	01	56	55	54	53	52	51	50	49	48	47	46	45



24890	35	37	39	41	43	45	47	49	51
	45	44	43	42	41	40	39	38	37

RÚA RICARDO QUIROGA



53	53B	55	57	59	61	63	65	67	61	63	65
36	35	34	33	32	31	30	29	28	27	26	25

RÚA DOUTOR TEIJEIRO




24890	25	1	3	5	7	9	19	18	17	19	21
		24	23	22	21	20				16	15

RÚA DOUTOR TEIJEIRO

RÚA ROBERTO BAAMONDE

RÚA DA CORNA

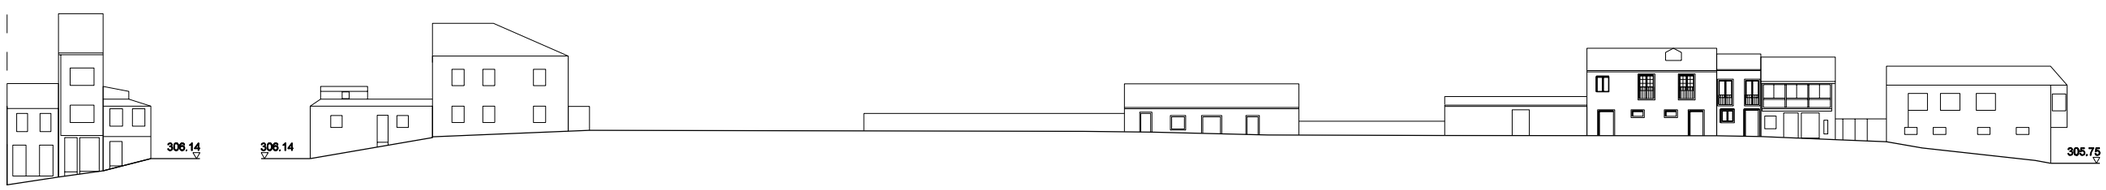


24890	23	25	27	30	20	18	16	14	12	10	8	6		
	14	12	13	13	12	10	09	08	07	06	05	04	03	02	01


RÚA DA CORNA

RÚA DAS FLORES

CÓDIGO DE CUARTEIRÓN
23900 16 NÚMERO POSTAL
29 CÓDIGO DE PARCELA

NOME RÚA — RÚA DO COMERCIO

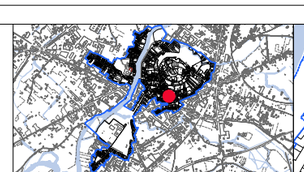
PLANO DE SITUACIÓN

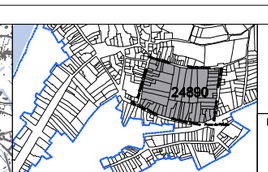

PLANO DE SITUACIÓN

OFICINA DE RAMIMBAI SA

CONCELLO DE MONFORTE DE LEMOS

PLAN ESPECIAL DE PROTECCIÓN DO CONXUNTO HISTÓRICO-ARTÍSTICO DE MONFORTE DE LEMOS

NOVEMBRO 2015

ESCALA 1/500

INFORMACIÓN URBANÍSTICA

ALZADOS DA EDIFICACIÓN
24890

PLANO Nº 16 31




24898	23	25	27	29	31	33
	20		19	18	17	16

RÚA DOUTOR TEIJEIRO




24898	16	15_2	15_1	1	3	7	9	9 A	11	13	15	17
				14	13	26	10	09	08	07	06	05

RÚA RICARDO QUIROGA

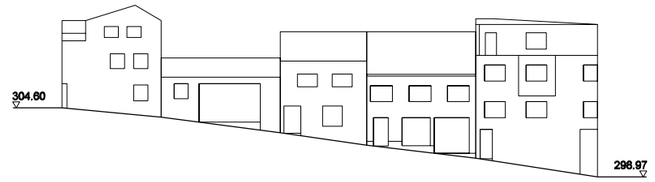

24898	05	10	04	8	03	4-6	02	2	01

RÚA PANADERIAS

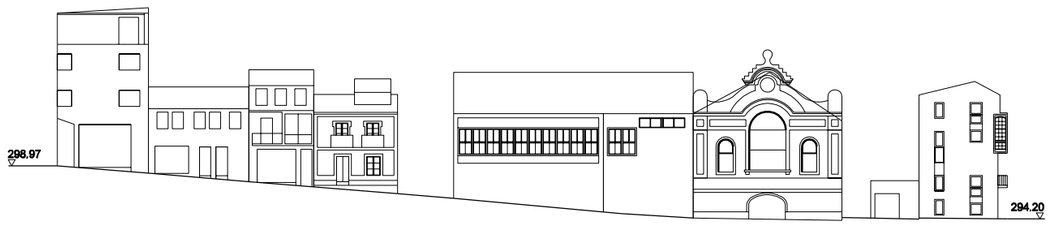

24898	01	3	25	5	23	9	22	21	15_1	15_2	20

RÚA BAILÉN

CÓDIGO DE CUARTEIRÓN 23900
NÚMERO POSTAL 16
CÓDIGO DE PARCELA 29
NOME RÚA — RÚA DO COMERCIO


PLANO DE SITUACIÓN



PLANO DE SITUACIÓN

OFICINA DE PLANEAMENTO S.L.

CONCELLO DE MONFORTE DE LEMOS

PLAN ESPECIAL DE PROTECCIÓN DO CONXUNTO HISTÓRICO-ARTÍSTICO DE MONFORTE DE LEMOS

CONCELLO DE MONFORTE DE LEMOS


NOVEMBRO 2016

ESCALA 1/500


INFORMACIÓN URBANÍSTICA

ALZADOS DA EDIFICACIÓN
24898


PLANO Nº 16 32

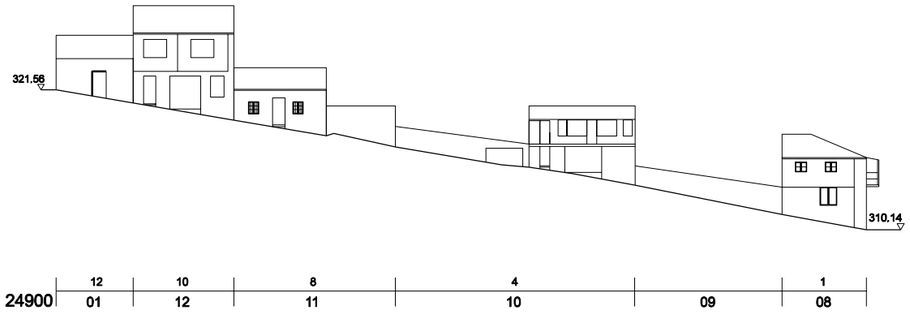


RÚA ZAPATERÍAS

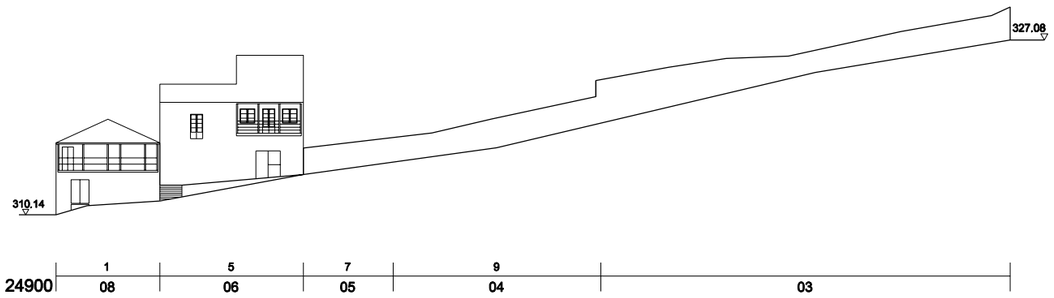

RÚA DO BURATO

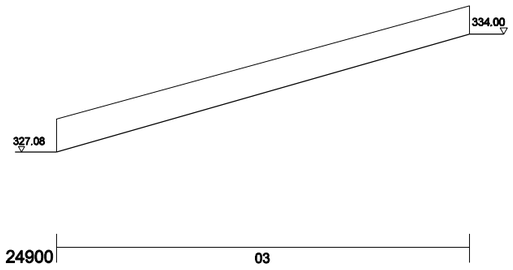

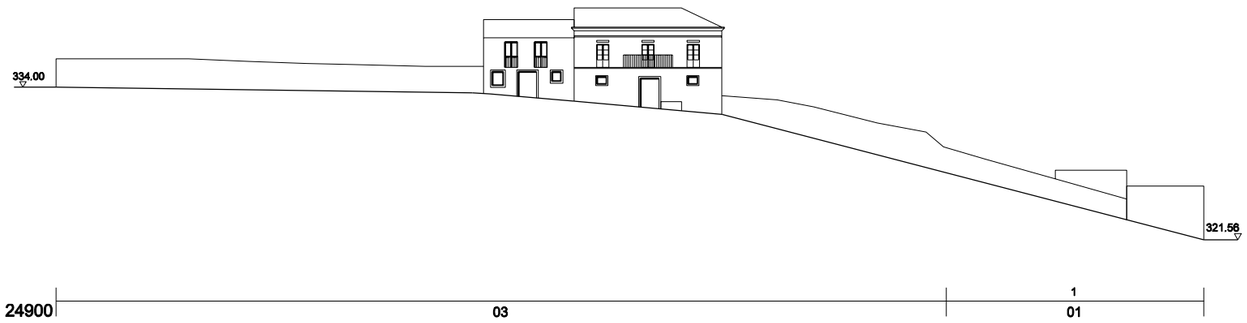

RÚA FALAGUEIRA

CÓDIGO DE CUARTEIRÓN
23900 16 NÚMERO POSTAL
29 CÓDIGO DE PARCELA

NOME RÚA — RÚA DO COMERCIO



PLANO DE SITUACIÓN



PLANO DE SITUACIÓN

OFICINA DE PLANEAMENTO S.A.

CONCELLO DE MONFORTE DE LEMOS

PLAN ESPECIAL DE PROTECCIÓN DO CONXUNTO HISTÓRICO-ARTÍSTICO DE MONFORTE DE LEMOS

CONCELLO DE MONFORTE DE LEMOS


NOVEMBRO 2016

ESCALA 1/500


INFORMACIÓN URBANÍSTICA


ALZADOS DA EDIFICACIÓN
24900

PLANO Nº 16 33

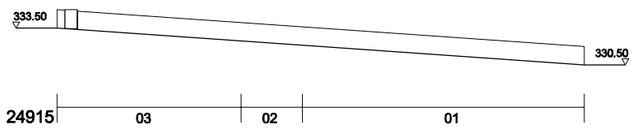


RÚA FALAGUEIRA

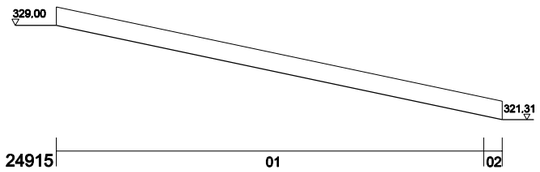

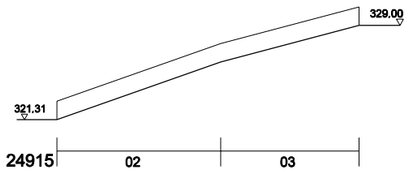


RÚA ZAPATERÍAS

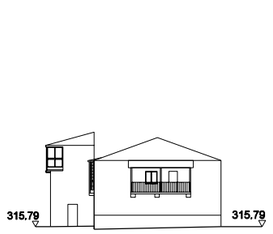


RÚA PESCADERÍAS



RÚA ZAPATERÍAS

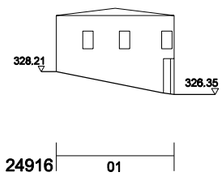

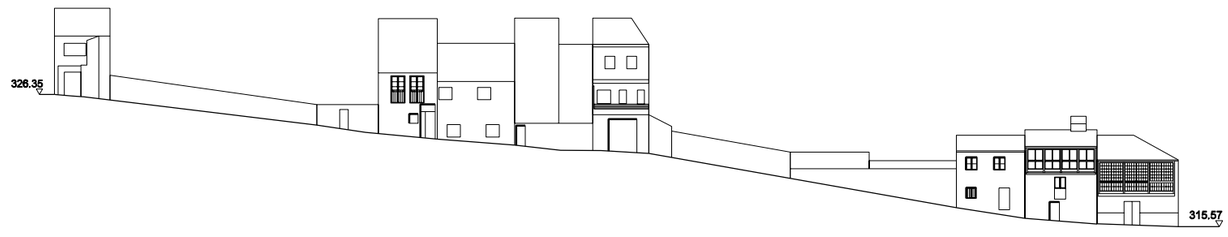

RÚA PESCADERÍAS

CÓDIGO DE CUARTEIRÓN
23900
16 NÚMERO POSTAL
29 CÓDIGO DE PARCELA

NOME RÚA — RÚA DO COMERCIO



PLANO DE SITUACIÓN



PLANO DE SITUACIÓN

OFICINA DE RAEXAMENTO S.A.

NOVEMBRO 2015

ESCALA 1/500

CONCELLO DE MONFORTE DE LEMOS


PLAN ESPECIAL DE PROTECCIÓN DO CONXUNTO HISTÓRICO-ARTÍSTICO DE MONFORTE DE LEMOS

CONCELLO DE MONFORTE DE LEMOS


INFORMACIÓN URBANÍSTICA

ALZADOS DA EDIFICACIÓN
24915, 24916

PLANO Nº 16/34

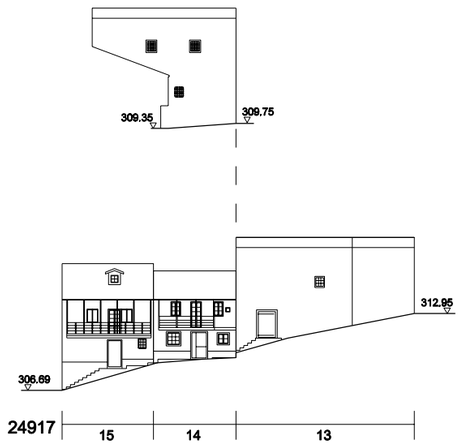



RÚA ZAPATERÍAS

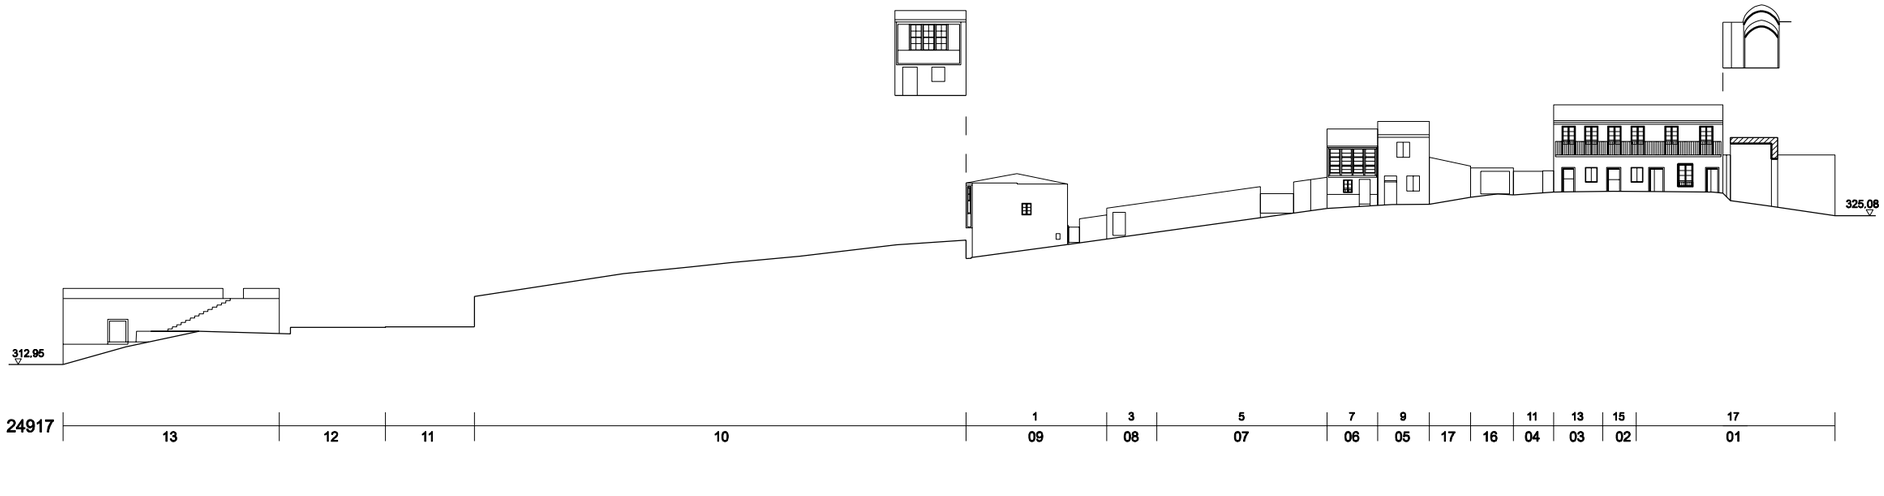


RÚA PESCADERÍAS


PORTA PESCADERÍAS

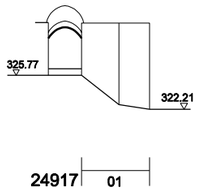

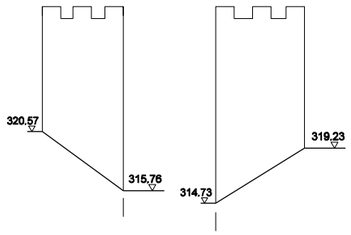

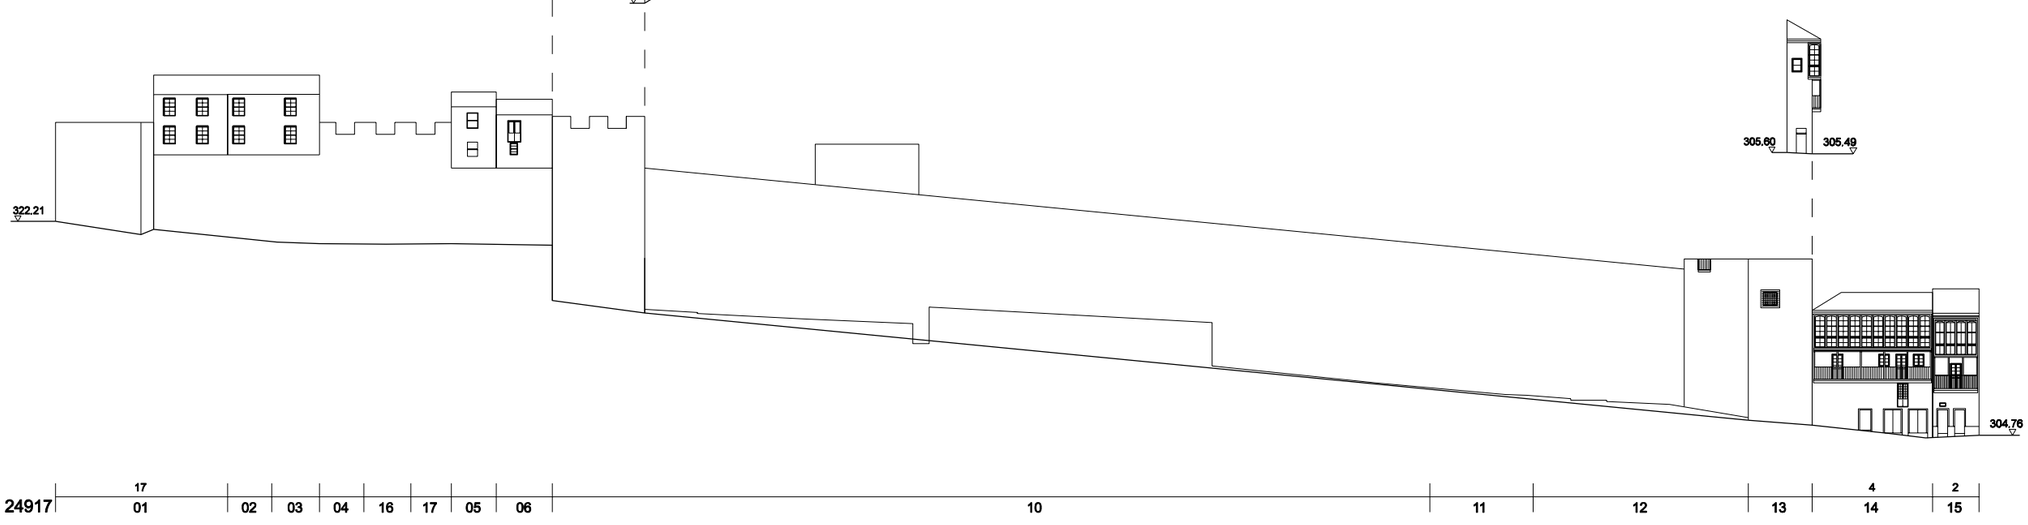

PORTA PESCADERÍAS

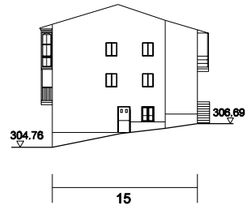

RÚA RICARDO QUIROGA

RÚA SANTO DOMINGO

CÓDIGO DE CUARTEIRÓN
23900 16 NÚMERO POSTAL
29 CÓDIGO DE PARCELA

NOME RÚA → RÚA DO COMERCIO



PLANO DE SITUACIÓN



PLANO DE SITUACIÓN

OFICINA DE PLANEAMENTO SA

CONCELLO DE MONFORTE DE LEMOS

PLAN ESPECIAL DE PROTECCIÓN DO CONXUNTO HISTÓRICO-ARTÍSTICO DE MONFORTE DE LEMOS


NOVEMBRO 2016


ESCALA 1/500


INFORMACIÓN URBANÍSTICA

ALZADOS DA EDIFICACIÓN
24917

PLANO Nº 16/35

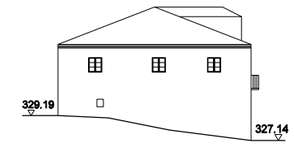


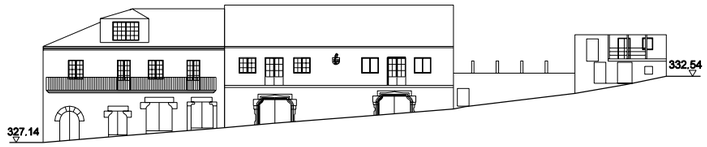


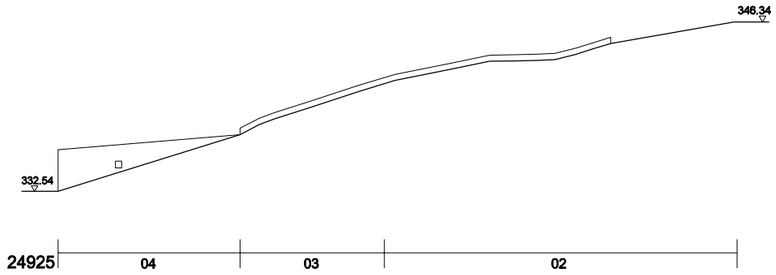

24925 | 07 | 24925 | 07 | 08 | 06 | 05 | 04 | 24925 | 04 | 03 | 02

RÚA FALAGUEIRA

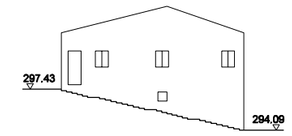

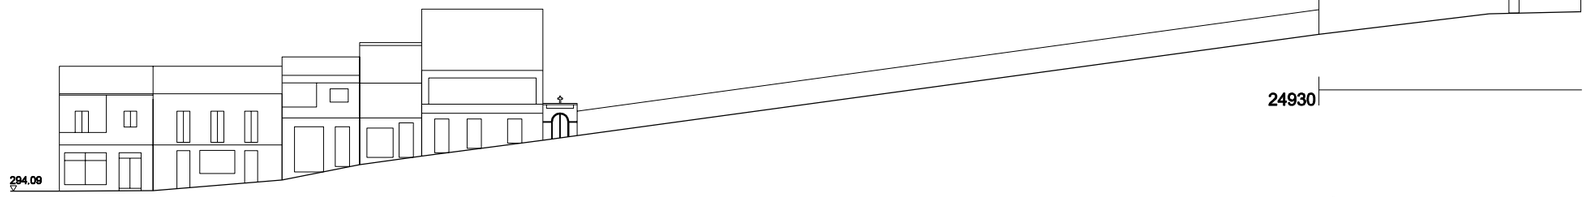



24930 | 01 | 24930 | 66 01 | 3 07 | 2 06 | 1 05 | 24930


B+1 B+1 B+1 B+1

RÚA COSTA DA PENA

RÚA COSTA DA PENA

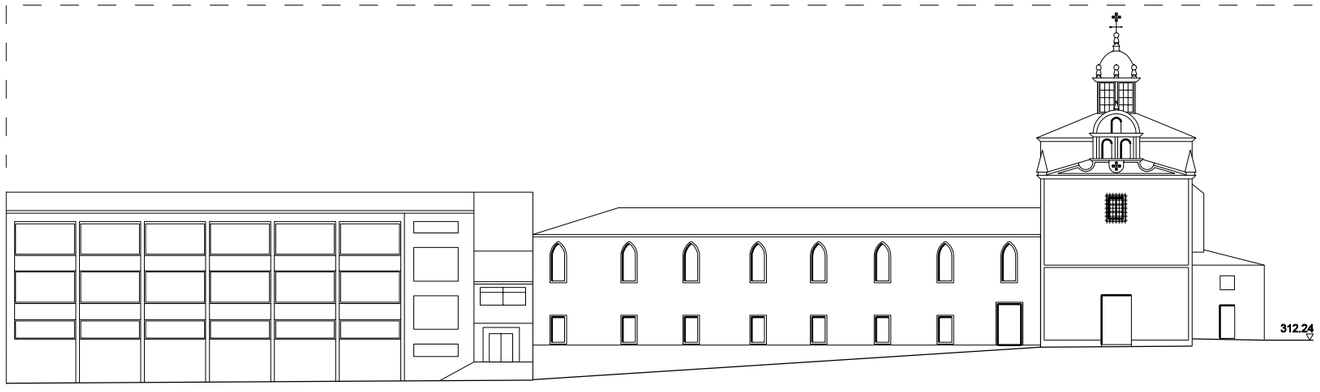

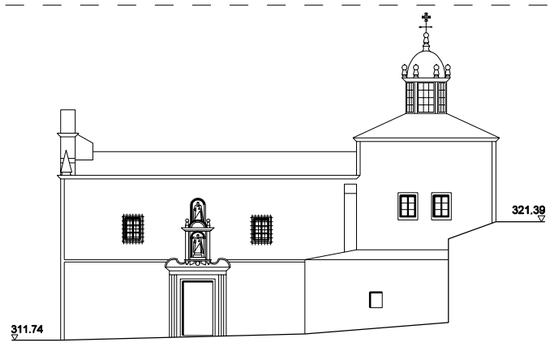

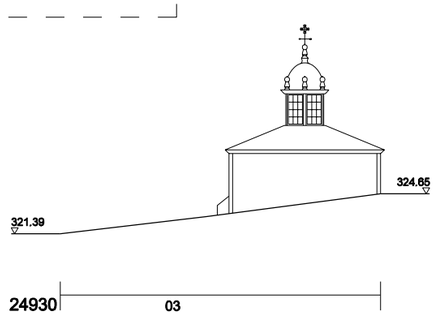

04 | 03 | 24930 | 03 | 24930 | 03

RÚA SANTO DOMINGO

RÚA SANTO DOMINGO

RÚA COSTA DA PENA

CÓDIGO DE CUARTEIRÓN
23900 16 29 NÚMERO POSTAL CÓDIGO DE PARCELA

NOME RÚA RÚA DO COMERCIO



PLANO DE SITUACIÓN



PLANO DE SITUACIÓN

OFICINA DE RABEXADO S.A.

NOVEMBRO 2016

ESCALA 1/500

CONCELLO DE MONFORTE DE LEMOS


PLAN ESPECIAL DE PROTECCIÓN DO CONXUNTO HISTÓRICO-ARTÍSTICO DE MONFORTE DE LEMOS

CONCELLO DE MONFORTE DE LEMOS

INFORMACIÓN URBANÍSTICA

ALZADOS DA EDIFICACIÓN
24925, 24930

PLANO Nº 16/36

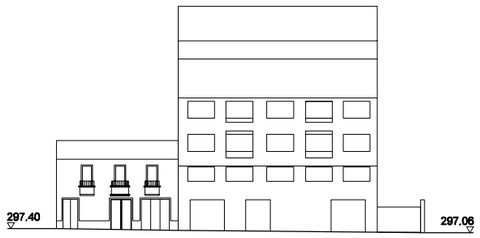


RÚA DA ESTRELA




RÚA DO CONDE




RÚA OTERO PEDRAYO

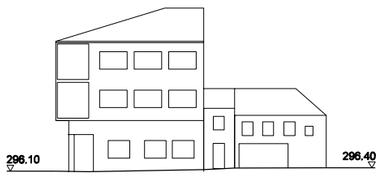

RÚA OTERO PEDRAYO

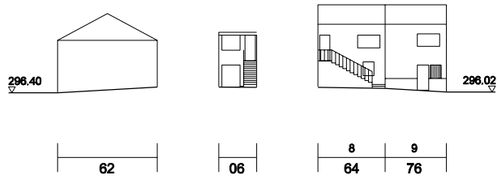

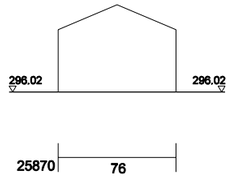

RÚA OTERO PEDRAYO

CÓDIGO DE CUARTEIRÓN
23900
16
29
NÚMERO POSTAL
CÓDIGO DE PARCELA

NOME RÚA — RÚA DO COMERCIO



PLANO DE SITUACIÓN



PLANO DE SITUACIÓN

CONCELLO DE MONFORTE DE LEMOS

PLAN ESPECIAL DE PROTECCIÓN DO CONXUNTO HISTÓRICO-ARTÍSTICO DE MONFORTE DE LEMOS

OFICINA DE PLANEAMENTO S.A.

CONCELLO DE MONFORTE DE LEMOS

NOVEMBRO 2016

ESCALA 1/500


INFORMACIÓN URBANÍSTICA

ALZADOS DA EDIFICACIÓN
25870

PLANO Nº 16/37



RÚA DAS FLORES

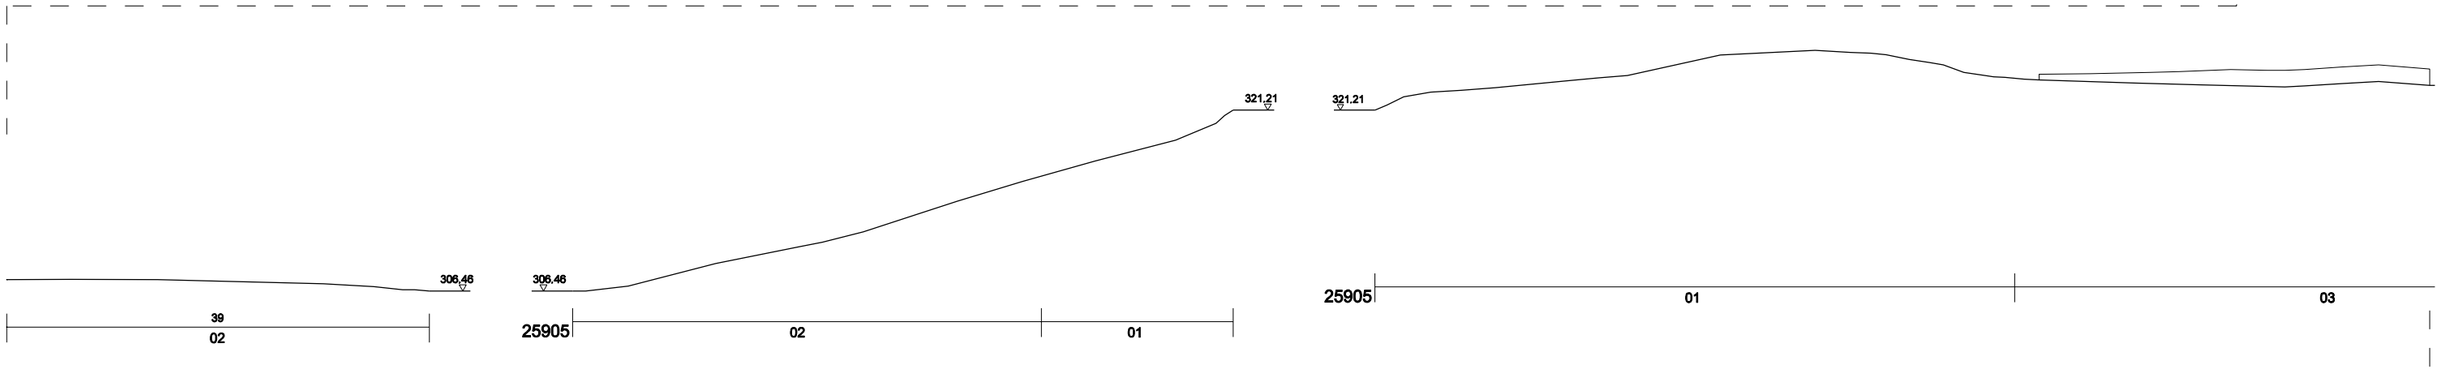

RÚA DO BURATO

RÚA DAS FLORES

RÚA DA CERCA




RÚA DO BURATO

RÚA RICARDO QUIROGA

CÓDIGO DE CUARTEIRÓN
23900
16
29
NÚMERO POSTAL
CÓDIGO DE PARCELA

NOME RÚA → RÚA DO COMERCIO


PLANO DE SITUACIÓN

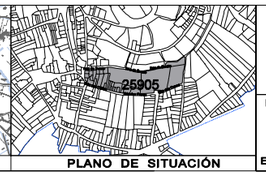

PLANO DE SITUACIÓN

OFICINA DE PLANEAMIENTO S.L.

CONCELLO DE MONFORTE DE LEMOS

PLAN ESPECIAL DE PROTECCIÓN DO CONXUNTO HISTÓRICO-ARTÍSTICO DE MONFORTE DE LEMOS

CONCELLO DE MONFORTE DE LEMOS


NOVEMBRO 2016

ESCALA 1/500


INFORMACIÓN URBANÍSTICA

ALZADOS DA EDIFICACIÓN
25905

PLANO Nº 16 38

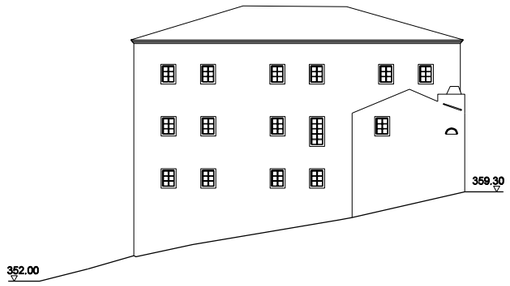


25911 01

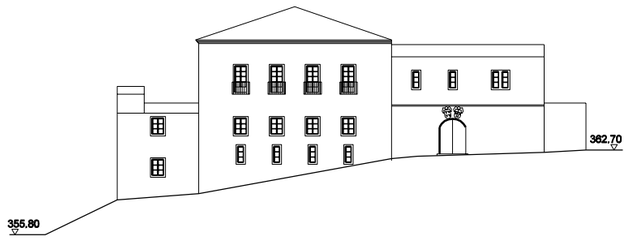


25911 01

PRAZA DE SAN VICENTE

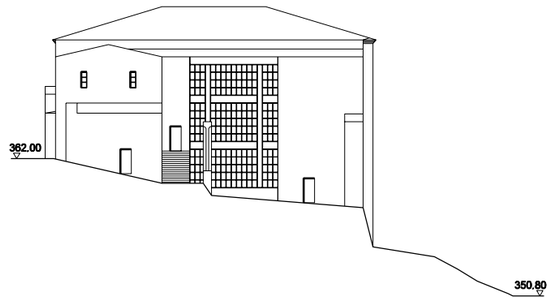

25911 01

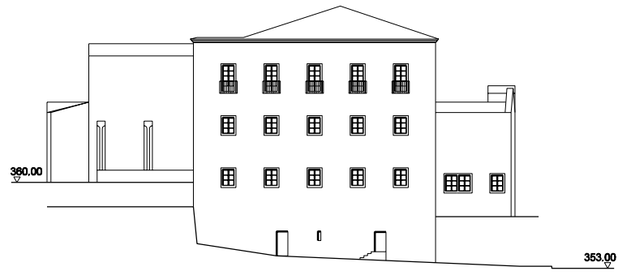


25911 01

CÓDIGO DE CUARTEIRÓN
23900 16 29
NÚMERO POSTAL
CÓDIGO DE PARCELA

NOME RÚA — RÚA DO COMERCIO



PLANO DE SITUACIÓN

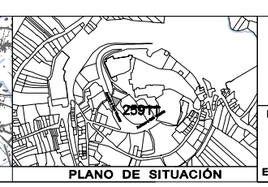

PLANO DE SITUACIÓN

OFICINA DE RABEMBRO S.A.

CONCELLO DE MONFORTE DE LEMOS

PLAN ESPECIAL DE PROTECCIÓN DO CONXUNTO HISTÓRICO-ARTÍSTICO DE MONFORTE DE LEMOS

CONCELLO DE MONFORTE DE LEMOS


NOVEMBRO 2016


ESCALA 1/500

INFORMACIÓN URBANÍSTICA

ALZADOS DA EDIFICACIÓN
25911


PLANO Nº 16/39

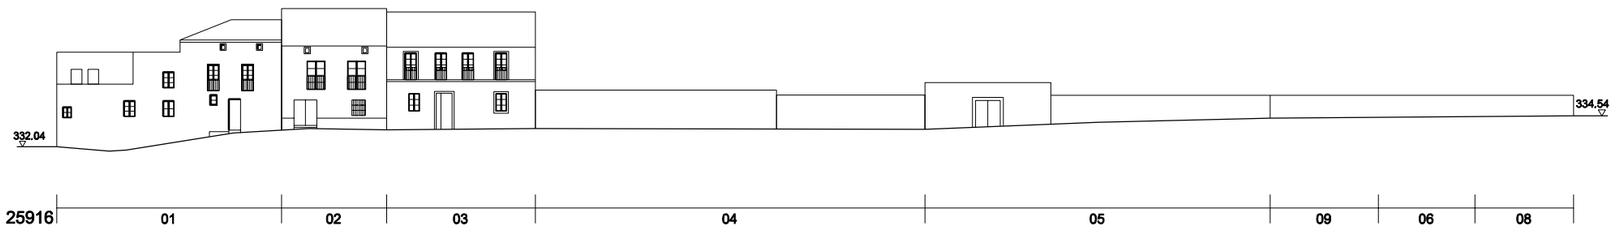

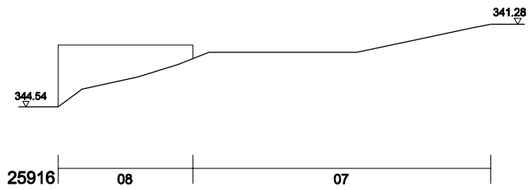


RÚA VELLA


RÚA FALAGUEIRA

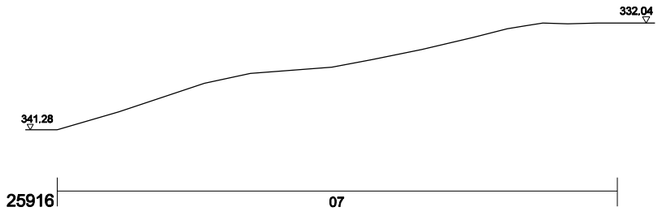


RÚA VELLA

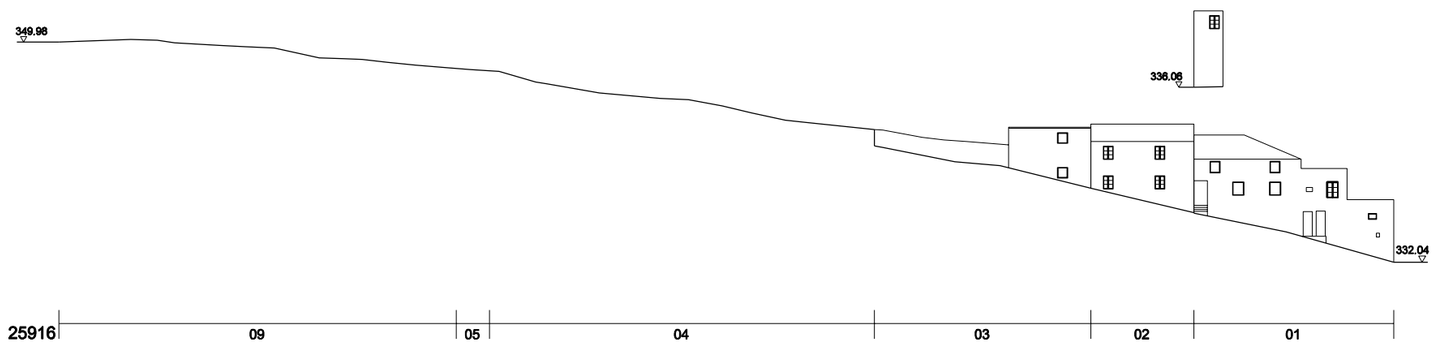

RÚA VELLA

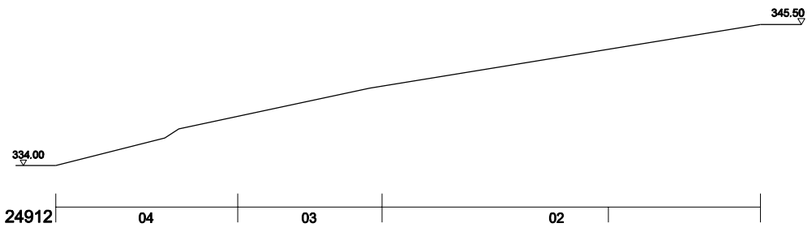


RÚA VELLA

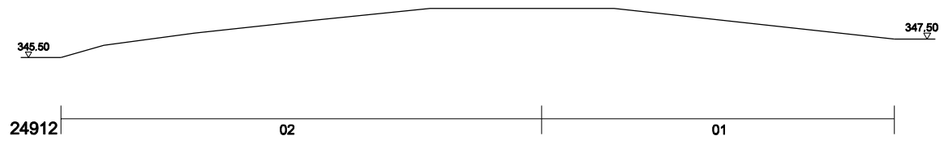

RÚA VELLA

ACCESO A SAN VICENTE

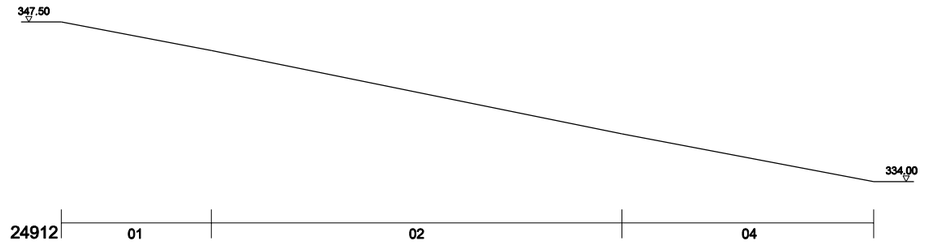

RÚA VELLA

CÓDIGO DE CUARTEIRÓN
23900
16 NÚMERO POSTAL
29 CÓDIGO DE PARCELA

NOME RÚA — RÚA DO COMERCIO



PLANO DE SITUACIÓN



PLANO DE SITUACIÓN

OFICINA DE RAXEDORIO S.L.

NOVEMBRO 2016

ESCALA 1/500

CONCELLO DE MONFORTE DE LEMOS


PLAN ESPECIAL DE PROTECCIÓN DO CONXUNTO HISTÓRICO-ARTÍSTICO DE MONFORTE DE LEMOS

CONCELLO DE MONFORTE DE LEMOS


INFORMACIÓN URBANÍSTICA

ALZADOS DA EDIFICACIÓN
25916, 24912


PLANO Nº 16/40

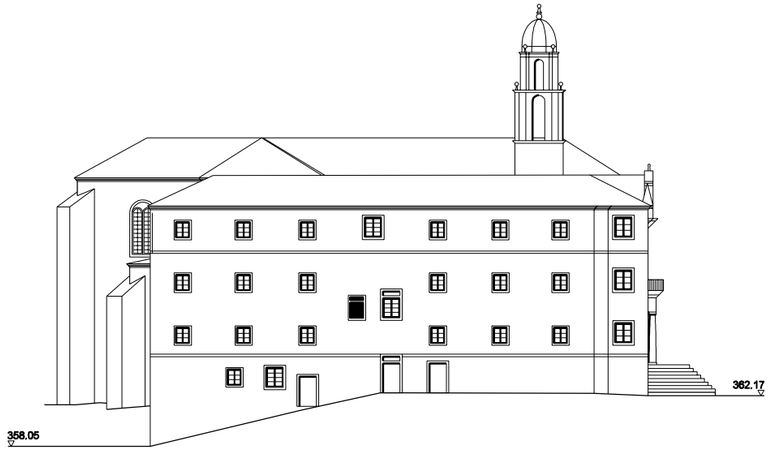




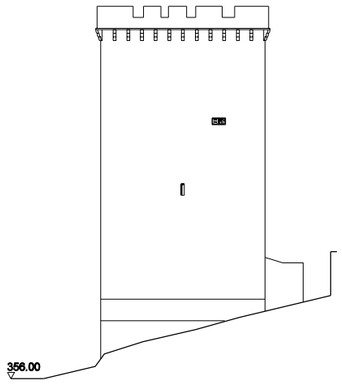


TORRE DA HOMENAXE

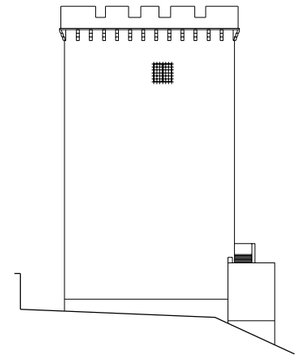


TORRE DA HOMENAXE

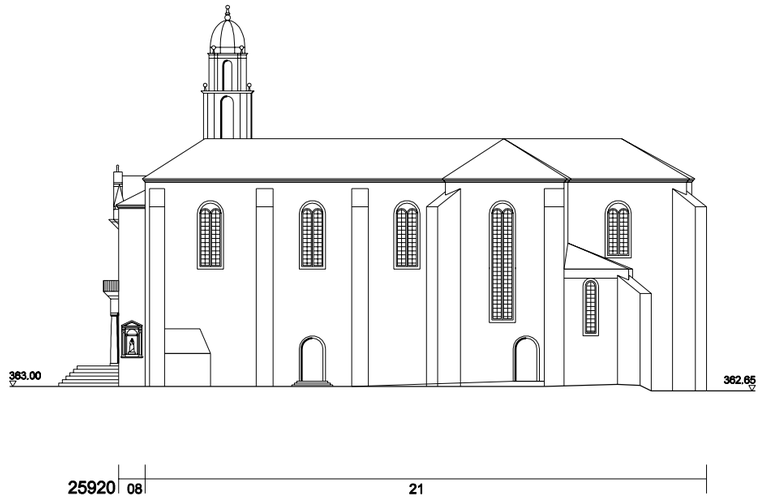


PRAZA LUIS DE GÓNGORA Y ARGOTE

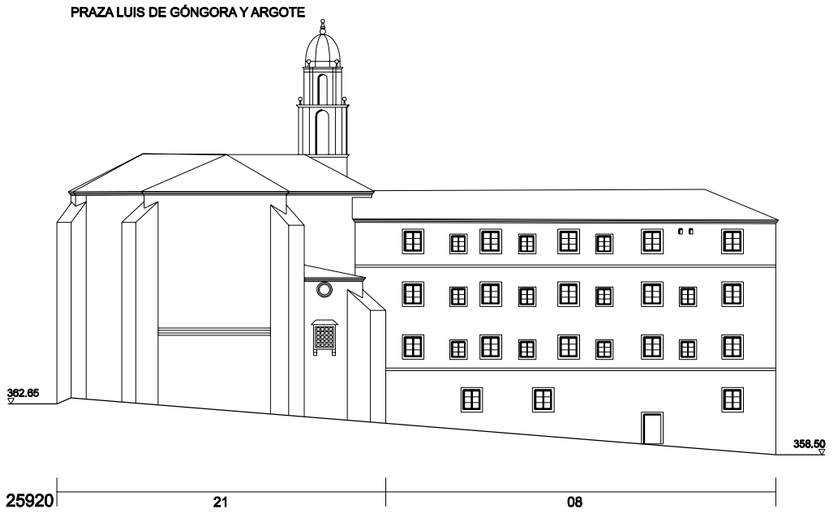

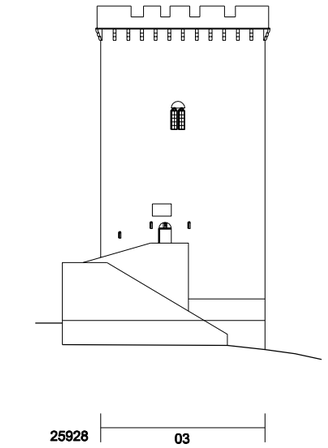


TORRE DA HOMENAXE

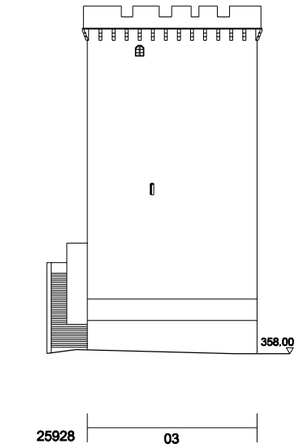


TORRE DA HOMENAXE

PRAZA DE SAN VICENTE

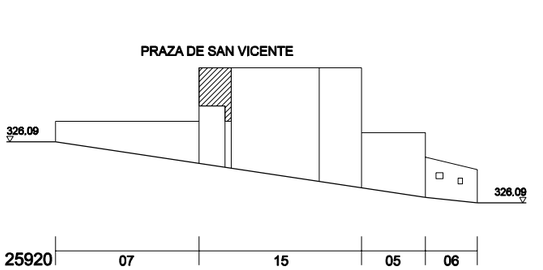

RÚA PORTA NOVA

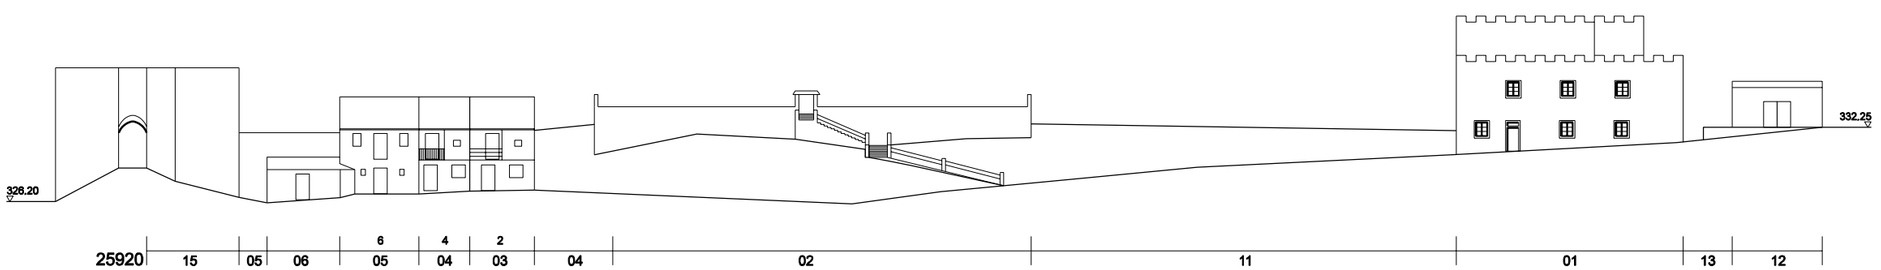

RÚA PORTA NOVA


RÚA REAL

CÓDIGO DE CUARTEIRÓN
23900
16
29
NÚMERO POSTAL
CÓDIGO DE PARCELA

NOME RÚA — RÚA DO COMERCIO



PLANO DE SITUACIÓN

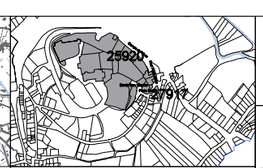

PLANO DE SITUACIÓN

OFICINA DE RAMIRO SA

CONCELLO DE MONFORTE DE LEMOS

PLAN ESPECIAL DE PROTECCIÓN DO CONXUNTO HISTÓRICO-ARTÍSTICO DE MONFORTE DE LEMOS

NOVEMBRO 2016

ESCALA 1/500


INFORMACIÓN URBANÍSTICA

ALZADOS DA EDIFICACIÓN
25920, 25928

PLANO Nº 16 41




RÚA DOUTOR CASARES

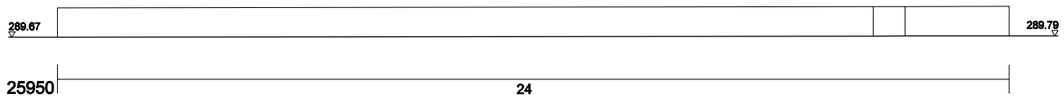

PASEO DO MALECÓN

CÓDIGO DE CUARTEIRÓN 23900
NÚMERO POSTAL 16
CÓDIGO DE PARCELA 29
NOME RÚA — RÚA DO COMERCIO


PLANO DE SITUACIÓN

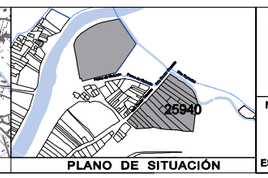

PLANO DE SITUACIÓN

OFICINA DE PLANEAMENTO S.A.

CONCELLO DE MONFORTE DE LEMOS

PLAN ESPECIAL DE PROTECCIÓN DO CONXUNTO HISTÓRICO-ARTÍSTICO DE MONFORTE DE LEMOS

CONCELLO DE MONFORTE DE LEMOS

NOVEMBRO 2016

ESCALA 1/500

INFORMACIÓN URBANÍSTICA

ALZADOS DA EDIFICACIÓN
25940, 25950


PLANO Nº 16 42




RÚA DA CORNA



RÚA ROBERTO BAAMONDE

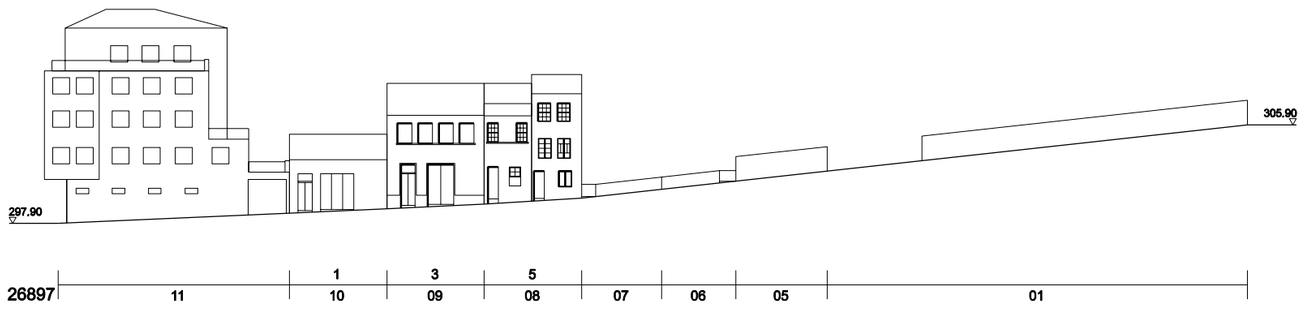

RÚA DA CERCA

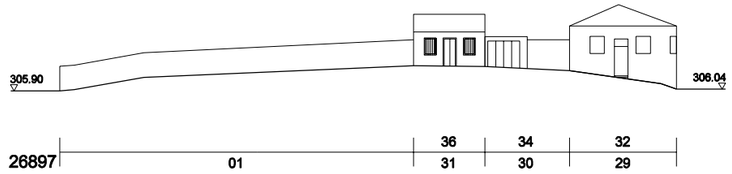

RÚA DAS FLORES

CÓDIGO DE CUARTEIRÓN: 23900
NÚMERO POSTAL: 16
CÓDIGO DE PARCELA: 29

NOME RÚA: RÚA DO COMERCIO



PLANO DE SITUACIÓN



PLANO DE SITUACIÓN

OFICINA DE RABEXADAS S.A.

CONCELLO DE MONFORTE DE LEMOS

PLAN ESPECIAL DE PROTECCIÓN DO CONXUNTO HISTÓRICO-ARTÍSTICO DE MONFORTE DE LEMOS

CONCELLO DE MONFORTE DE LEMOS


NOVEMBRO 2015

ESCALA 1/500


INFORMACIÓN URBANÍSTICA

ALZADOS DA EDIFICACIÓN
26897


PLANO Nº 16/43

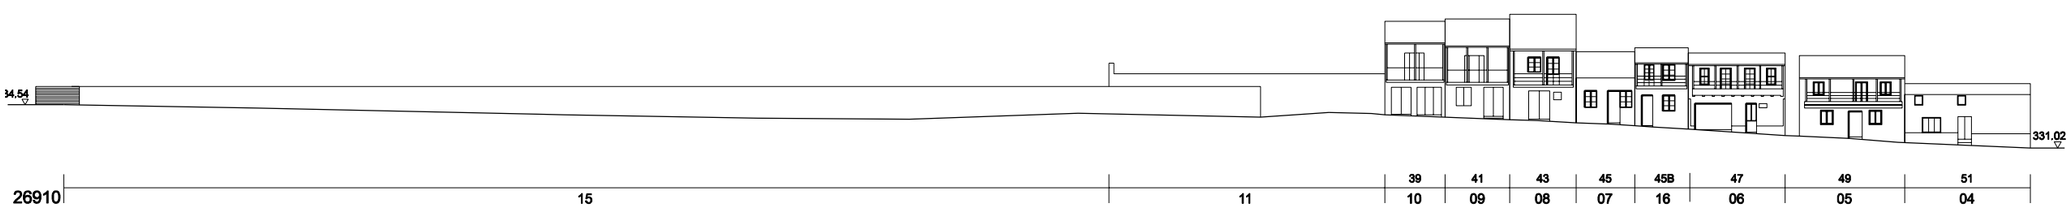


RÚA FALAGUEIRA

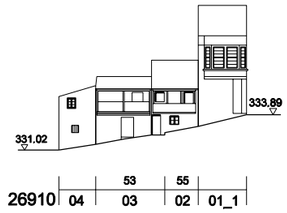


RÚA FALAGUEIRA

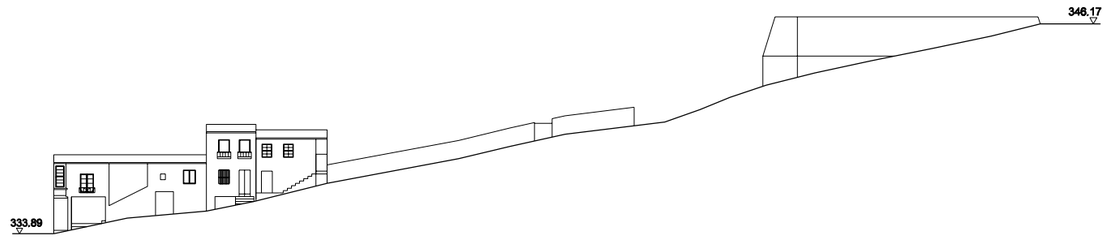

RÚA FALAGUEIRA

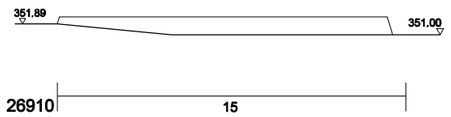

RÚA ACCESO A SAN VICENTE

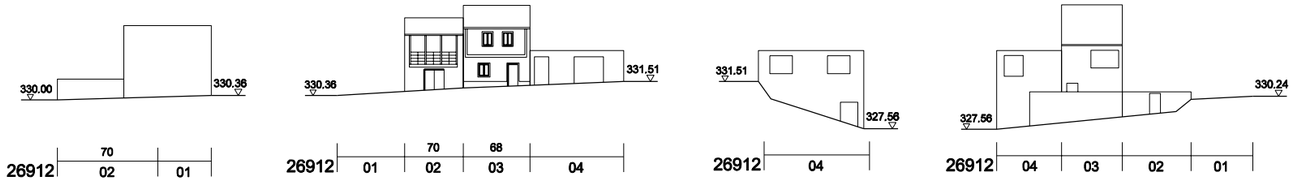

RÚA FALAGUEIRA

CÓDIGO DE CUARTEIRÓN
23900 16 29
NÚMERO POSTAL
CÓDIGO DE PARCELA

NOME RÚA → RÚA DO COMERCIO



PLANO DE SITUACIÓN



PLANO DE SITUACIÓN

OFICINA DE PLANEAMENTO SA

CONCELLO DE MONFORTE DE LEMOS

PLAN ESPECIAL DE PROTECCIÓN DO CONXUNTO HISTÓRICO-ARTÍSTICO DE MONFORTE DE LEMOS

CONCELLO DE MONFORTE DE LEMOS

NOVEMBRO 2016


ESCALA 1/500

INFORMACIÓN URBANÍSTICA

ALZADOS DA EDIFICACIÓN
26910, 26912


PLANO Nº

16 44

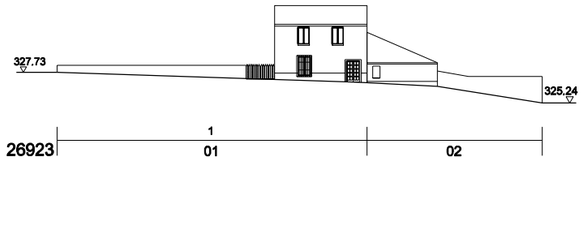



RÚA PORTA NOVA



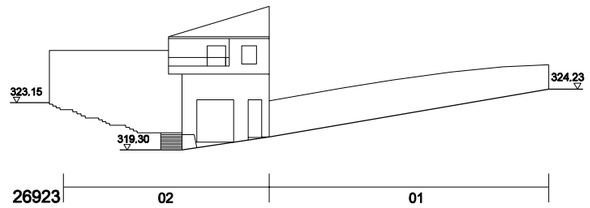



RÚA REAL

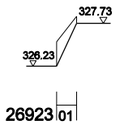

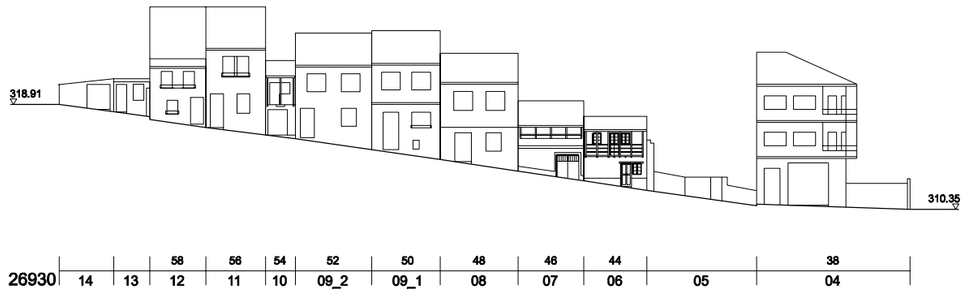


RÚA REAL

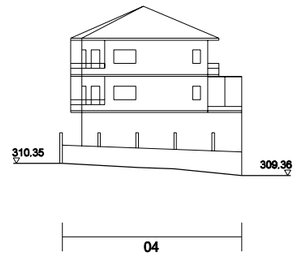


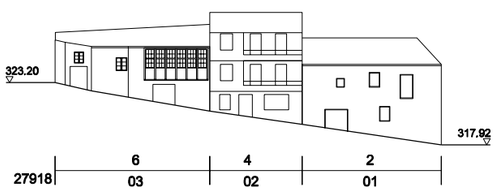

RÚA DO BURATO

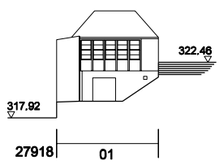

RÚA REAL

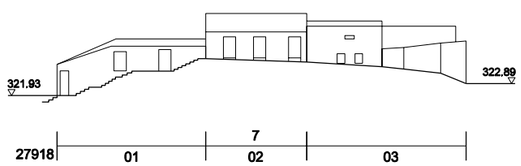


RÚA PORTA NOVA

CÓDIGO DE CUARTEIRÓN
23900
16
29
NÚMERO POSTAL
CÓDIGO DE PARCELA

NOME RÚA — RÚA DO COMERCIO



PLANO DE SITUACIÓN

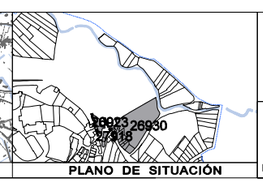

PLANO DE SITUACIÓN

OFICINA DE RABEXADAS S.L.

NOVEMBRO 2015

ESCALA 1/500

CONCELLO DE MONFORTE DE LEMOS

PLAN ESPECIAL DE PROTECCIÓN DO CONXUNTO HISTÓRICO-ARTÍSTICO DE MONFORTE DE LEMOS

CONCELLO DE MONFORTE DE LEMOS

INFORMACIÓN URBANÍSTICA

ALZADOS DA EDIFICACIÓN
26923, 26930, 27918

PLANO Nº

16 45











27890	86	84
	49	48

RÚA ROBERTO BAAMONDE

27890	48

PRAZA DO PIÑEIRO

27890	48	49

PRAZA DO PIÑEIRO

27890	73	74	7	9
			46	45

PRAZA DO PIÑEIRO

27890	45	1	3	5	7
		44	43	42	41

RÚA DA ESTRELA

CÓDIGO DE CUARTEIRÓN: 23900

NÚMERO POSTAL: 16

CÓDIGO DE PARCELA: 29

NOME RÚA: RÚA DO COMERCIO



PLANO DE SITUACIÓN



PLANO DE SITUACIÓN

OFICINA DE PLANEAMENTO S.L.

CONCELLO DE MONFORTE DE LEMOS

PLAN ESPECIAL DE PROTECCIÓN DO CONXUNTO HISTÓRICO-ARTÍSTICO DE MONFORTE DE LEMOS

CONCELLO DE MONFORTE DE LEMOS


NOVEMBRO 2016

ESCALA 1/500

INFORMACIÓN URBANÍSTICA

ALZADOS DA EDIFICACIÓN
27890

PLANO Nº 16/46

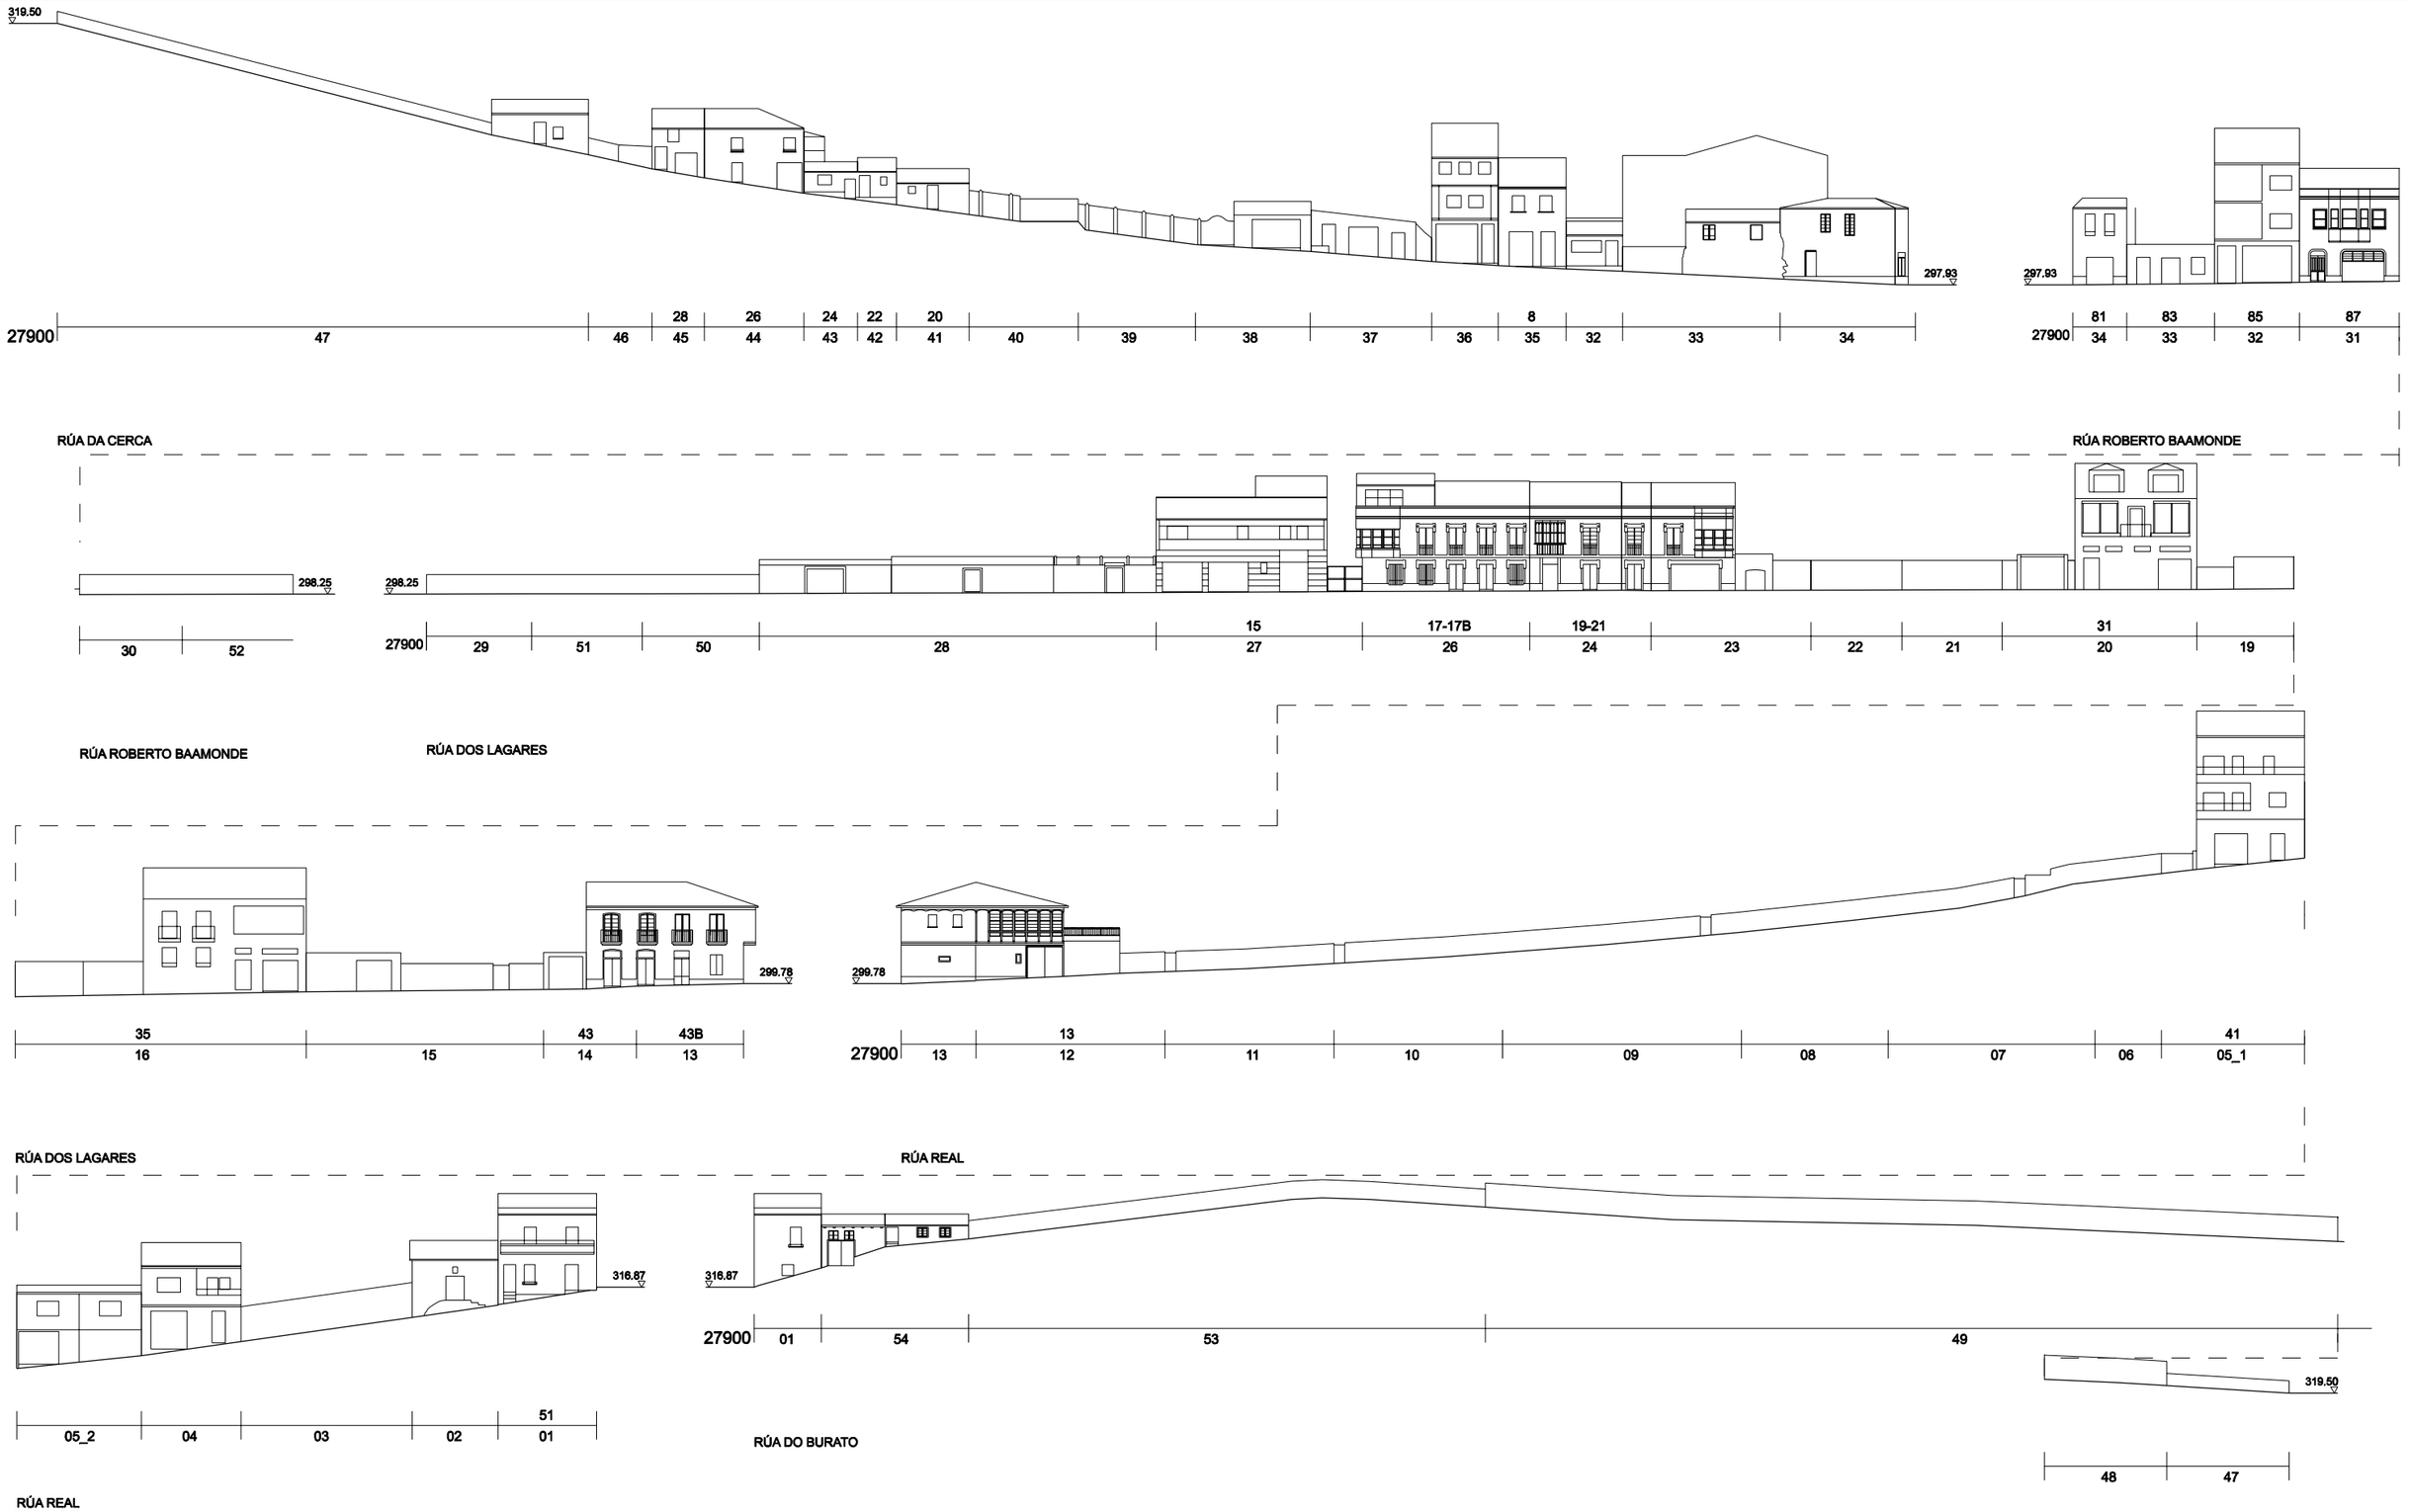

CÓDIGO DE CUARTEIRÓN
23900 16 29
NÚMERO POSTAL
CÓDIGO DE PARCELA

NOME RÚA — RÚA DO COMERCIO


PLANO DE SITUACIÓN



PLANO DE SITUACIÓN

CONCELLO DE MONFORTE DE LEMOS

PLAN ESPECIAL DE PROTECCIÓN DO CONXUNTO HISTÓRICO-ARTÍSTICO DE MONFORTE DE LEMOS

OFICINA DE PLANEAMENTO S.A.

CONCELLO DE MONFORTE DE LEMOS


NOVEMBRO 2016

ESCALA 1/500

INFORMACIÓN URBANÍSTICA

ALZADOS DA EDIFICACIÓN
27900

PLANO Nº 16/47

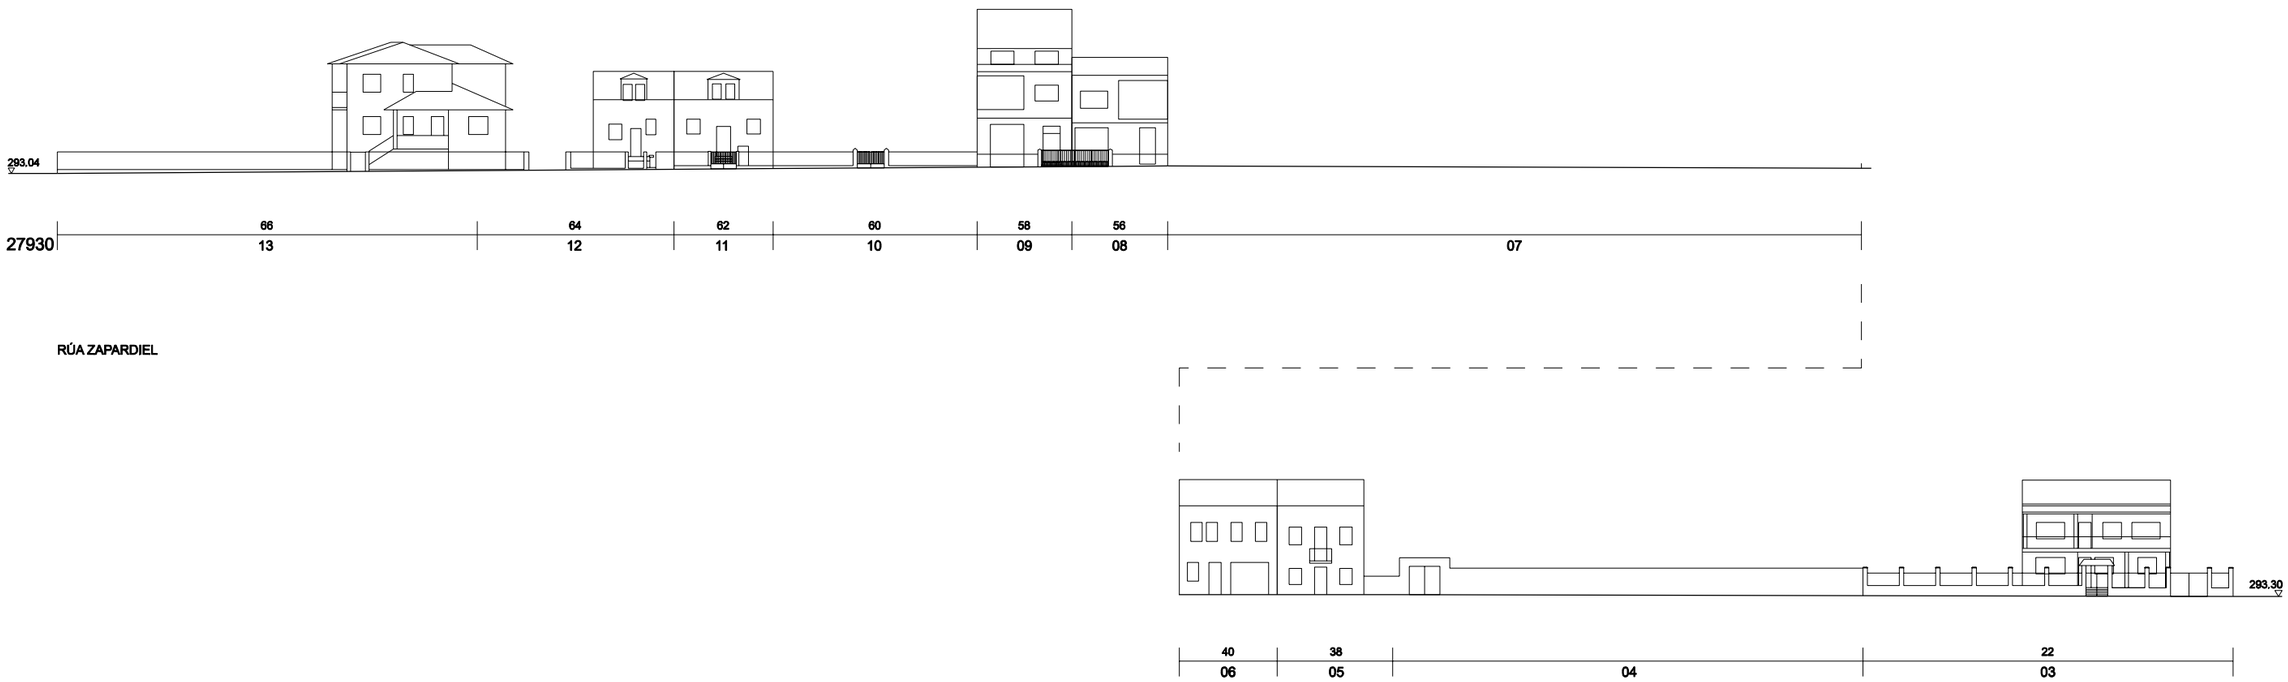




CÓDIGO DE CUARTEIRÓN
23900
16
29
NÚMERO POSTAL
CÓDIGO DE PARCELA

NOME RÚA — RÚA DO COMERCIO


PLANO DE SITUACIÓN

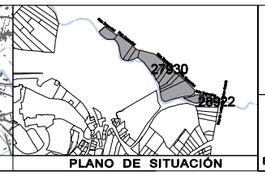

PLANO DE SITUACIÓN

OFICINA DE PLANEAMENTO S.A.

CONCELLO DE MONFORTE DE LEMOS

PLAN ESPECIAL DE PROTECCIÓN DO CONXUNTO HISTÓRICO-ARTÍSTICO DE MONFORTE DE LEMOS

CONCELLO DE MONFORTE DE LEMOS


NOVEMBRO 2016

ESCALA 1/500

INFORMACIÓN URBANÍSTICA

ALZADOS DA EDIFICACIÓN
27930, 28922

PLANO Nº 16/48

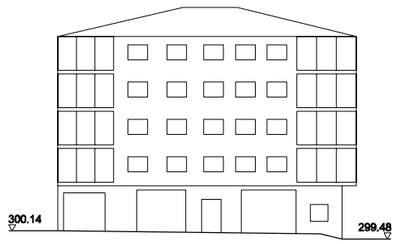

28900 | 9-11 | 01




28900 | 01 | 38 35 | 36 34 | 34 33 | 32 32 | 30 31 | 28 30 | 26 29 | 24 28 | 22 27 | 20 26 | 18 15 | 16 | 17 | 18 | 19 | 20

RÚA REAL

RÚA DOS LAGARES



21 | 22 | 23 | 24 | 25

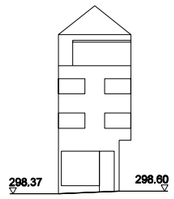


28900 | 25




28900 | 95 25 | 97 24 | 99 23 | 101 22 | 103 21 | 105 20 | 107 19 | 109 18


RÚA DOS LAGARES

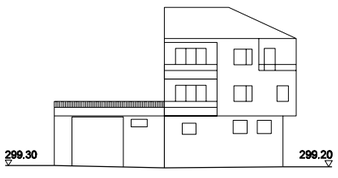

28903 | 02 | 01

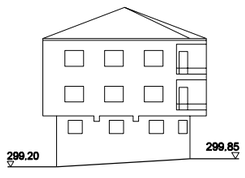

28903 | 01

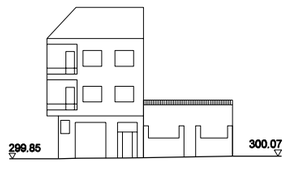


28903 | 14 | 01 | 02

RÚA FLORIDA

RÚA REAL

RÚA ROBERTO BAAMONDE

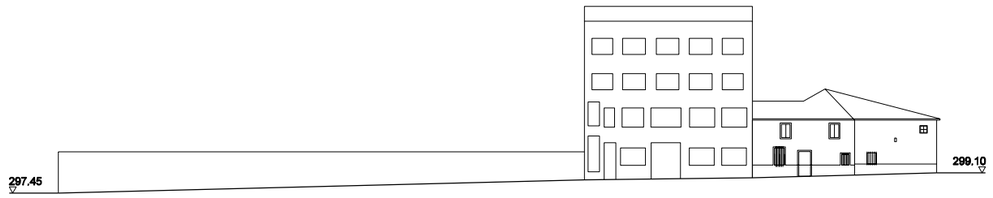

28914 | 28 | 24 | 50 23 | 48 22 | 21

RÚA DOS LAGARES



28914 | 6 21 | 8 20 | 10 19 | 12 18 | 14 17 | 16


RÚA FLORIDA

CÓDIGO DE CUARTEIRÓN: 23900 (16 NÚMERO POSTAL, 29 CÓDIGO DE PARCELA)

NOME RÚA: RÚA DO COMERCIO



PLANO DE SITUACIÓN

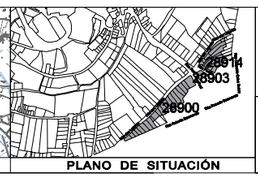

PLANO DE SITUACIÓN

OFICINA DE RABEDADE S.A.

CONCELLO DE MONFORTE DE LEMOS

PLAN ESPECIAL DE PROTECCIÓN DO CONXUNTO HISTÓRICO-ARTÍSTICO DE MONFORTE DE LEMOS

CONCELLO DE MONFORTE DE LEMOS


NOVEMBRO 2015

ESCALA 1/500


INFORMACIÓN URBANÍSTICA

ALZADOS DA EDIFICACIÓN
28900, 28903, 28914


PLANO Nº 16/49

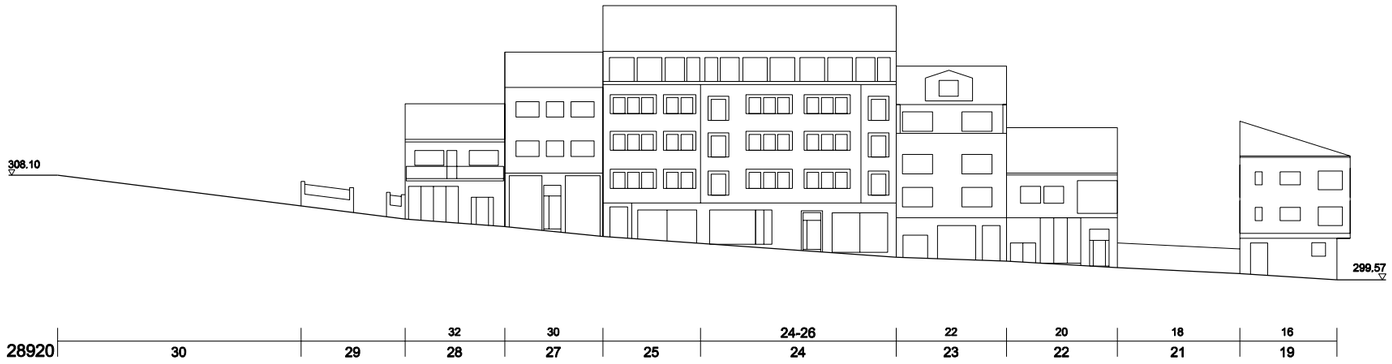

RÚA REAL

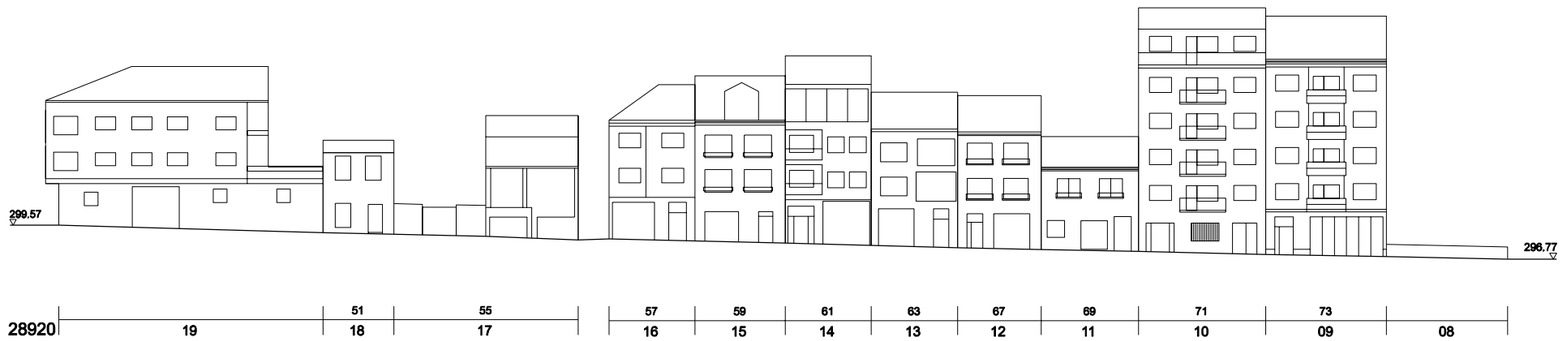

RÚA DOS LAGARES

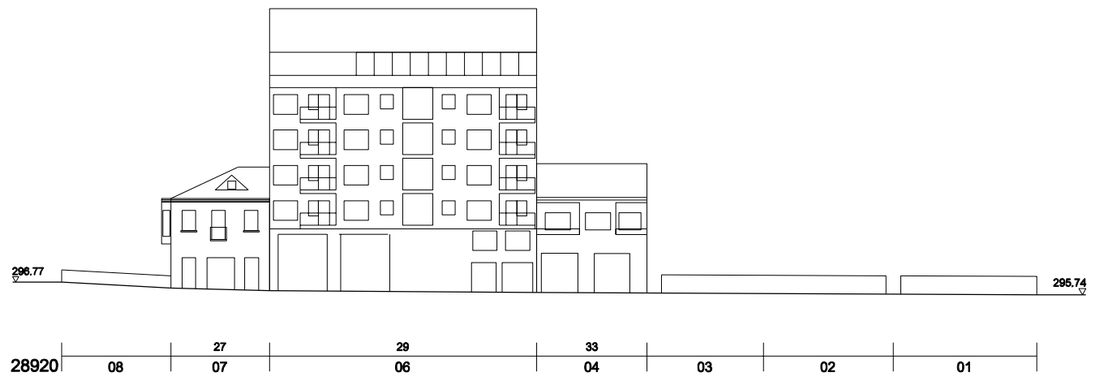


RÚA LEOPOLDO CALVO SOTELO

CÓDIGO DE CUARTEIRÓN
23900
16 NÚMERO POSTAL
29 CÓDIGO DE PARCELA

NOME RÚA → RÚA DO COMERCIO


PLANO DE SITUACIÓN

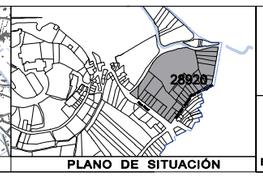

PLANO DE SITUACIÓN

OFICINA DE RAEHABITAT XA

CONCELLO DE MONFORTE DE LEMOS

PLAN ESPECIAL DE PROTECCIÓN DO CONXUNTO HISTÓRICO-ARTÍSTICO DE MONFORTE DE LEMOS

NOVEMBRO 2016

ESCALA 1/500

INFORMACIÓN URBANÍSTICA

ALZADOS DA EDIFICACIÓN
28920

PLANO Nº 16 50

620800.00

4709775.00

CJ 102A 2007/044-0
CJ 102A 2007/673-0
CJ 102A 2007/720-0
CJ 102A 2008/512-0
CJ 102A 2011/445-0
CJ 102A 2010/073-0
CJ 102A 2011/430-0
CJ 102A 2008/779-0
CJ 102A 2006/423-0
CJ 102A 2008/1898
CJ 102A 2005/523-0
CJ 102A 2012/014-0
CJ 102A 2006/523-0
CJ 102A 2016/820-0
CJ 102A 2010/513-0
CJ 102A 2005/595-0
CJ 102A 2010/379-0
CJ 102A 2005/033-0
CJ 102A 2008/355-0
CJ 102A 2007/266-0
CJ 102A 2006/689-0

ÁMBITO PLAN ESPECIAL

CONTROL E SEGUEMENTO
SONDAXE E CONTROL
SONDAXES VALORATIVAS
ZONA DE SONDAXE
CJ 102A 2006/689-0 CÓDIGO IDENTIFICATIVO DE INTERVENCIÓN ARQUEOLÓXICA

1
2

CONCELLO DE MONFORTE DE LEMOS

PLAN ESPECIAL DE PROTECCIÓN DO CONXUNTO HISTÓRICO-ARTÍSTICO DE MONFORTE DE LEMOS

OFICINA DE RAMIRIRO S.A.

CONCELLO DE MONFORTE DE LEMOS

NOVEMBRO 2016

ESCALA A3 1/7.000
ESCALA A1 1/3.500

INFORMACIÓN URBANÍSTICA

INTERVENCIÓNS ARQUEOLÓXICAS

PLANO Nº 17

621500.00

4709775.00

CJ 102A 2007/673-0

CJ 102A 2007/720-0

CJ 102A 2007/044-0

CJ 102A 2011/445-0

CJ 102A 2008/512-0

CJ 102A 2010/073-0

CJ 102A 2011/170-0

CJ 102A 2008/779-0

CJ 102A 2006/423-0

CJ 102A 2008/199-0

CJ 102A 2006/623-0

CJ 102A 2012/014-0

CJ 102A 2005/595-0

CJ 102A 2006/523-0

CJ 102A 2010/379-0

CJ 102A 2015/520-0

CJ 102A 2010/513-0

CJ 102A 2006/033-0

CJ 102A 2008/355-0

ÁMBITO PLAN ESPECIAL

CONTROL E SEGUEMENTO

SONDAXE E CONTROL

SONDAXES VALORATIVAS

ZONA DE SONDAXE

CJ 102A 2006/689-0 CÓDIGO IDENTIFICATIVO DE INTERVENCIÓN ARQUEOLÓXICA

1

2

CONCELLO DE MONFORTE DE LEMOS

PLAN ESPECIAL DE PROTECCIÓN DO CONXUNTO HISTÓRICO-ARTÍSTICO DE MONFORTE DE LEMOS

OFICINA DE RAMALLEIRA SA

CONCELLO DE MONFORTE DE LEMOS

NOVEMBRO 2016

ESCALA A3 1/3.500
ESCALA A1 1/1.750

INFORMACIÓN URBANÍSTICA

INTERVENCIÓNS ARQUEOLÓXICAS

PLANO Nº

17 1

621500.00

4708650.00

CJ 102A 2007/268-0

CJ 102A 2006/689-0

ÁMBITO PLAN ESPECIAL

CONTROL E SEGUEMENTO

SONDAXE E CONTROL

SONDAXES VALORATIVAS

ZONA DE SONDAXE

CJ 102A 2006/689-0 CÓDIGO IDENTIFICATIVO DE INTERVENCIÓN ARQUEOLÓXICA

1

2

CONCELLO DE MONFORTE DE LEMOS

PLAN ESPECIAL DE PROTECCIÓN DO CONXUNTO HISTÓRICO-ARTÍSTICO DE MONFORTE DE LEMOS

OFICINA DE PLANEAMENTO S.A.

CONCELLO DE MONFORTE DE LEMOS

NOVEMBRO 2016

ESCALA A3 1/3.500
ESCALA A1 1/1.750

INFORMACIÓN URBANÍSTICA

INTERVENCIÓNS ARQUEOLÓXICAS

PLANO Nº 17 2