



CARACTERÍSTICAS ZONA DE ACTUACIÓN:



- Longitud total: 783 + 138 m.
- Ancho medio: 6,60 + 3,35 m.
- Superficie total actuación: 5.175 + 465 m²

ACTUACIONES A REALIZAR:

- Refino y planeo camino: 465 m²
- Base de firme de piedra: 46,50 m³
- Triple riego: 465 m²
- Barrido del firme: 5.175 m²
- Pavimento de aglomerado en caliente (4 cm.): 5.175 m²
- Marcas viales (pasos de cebra y símbolos blancos): 78,79 m²
- Marcas viales (líneas continuas / discontinuas): 2.013 m
- Recalce tapas: 22Ud
- Levantado rampas acceso aparcamientos: 43 Ud
- Señal de calle cortada: 1 Ud

Coordenadas UTM (ETRS 89)	Punto inicio		Punto Final	
	X	Y	X	Y
Calle Eduardo Pondal	622.750	4.708.805	623.481	4.708.540
Calle Alexandre Bóveda	622.834	4.708.763	622.938	4.708.820


-  Pavimento de aglomerado (4 cm.)
-  Pavimento de triple riego sobre base de piedra

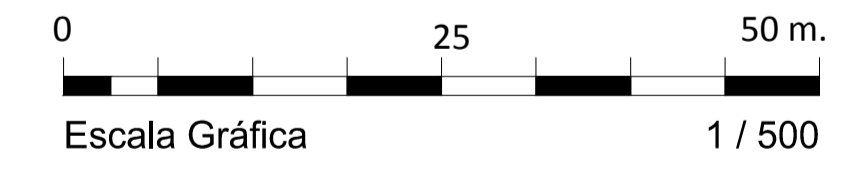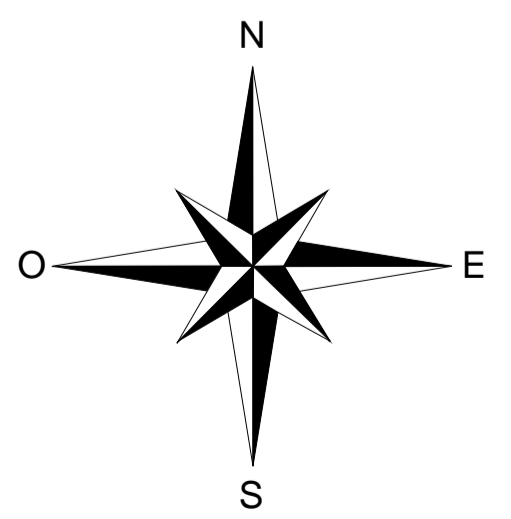


PROYECTO BÁSICO Y DE EJECUCIÓN DE PAVIMENTACIÓN DE LAS CALLES EDUARDO PONDAL Y ALEXANDRE BÓVEDA

Promotor: Ayuntamiento de Monforte de Lemos
 Situación: C/ Eduardo Pondal - C/ Alexandre Bóveda. Monforte de Lemos
 Plano: Actuaciones a realizar (1)

Fecha Dibujado: 04/07/17	Nombre R.F.L.	Revisor: 04/07/17	R.F.L.	Nº Ref. 493	Escala: 1:500-A1	Plano nº 3 (1)
<small>Se ha permitido la reproducción total o parcial de este documento, o su transformación, modificación, adaptación o explotación de cualquier forma, en cualquier medio, en cualquier momento, con fines de lucro o no, siempre que se cite el nombre del autor y se permita la explotación económica por el autor de la obra. Se permite la explotación económica por el autor de la obra. Se permite la explotación económica por el autor de la obra.</small>				Abante Arquitectura, S.L.P.	Nº COAG: 20.122	


 Fdo: Ramón Carlos Fernández Losada
ARQUITECTO - Colegiado Nº 2.185
 Colegio Oficial de Arquitectos de Galicia

C / Roberto Baamonde, 102, Entlo. - 27400 - MONFORTE DE LEMOS (LUGO) Tf: 982 405 250 - Fax: 982 405 234
 www.grupoabante.es arquitectura@grupoabante.es
 DIBUJADO CON LICENCIA CAD - AUTODESK. NUMERO DE SERIE: 850 - 4602702

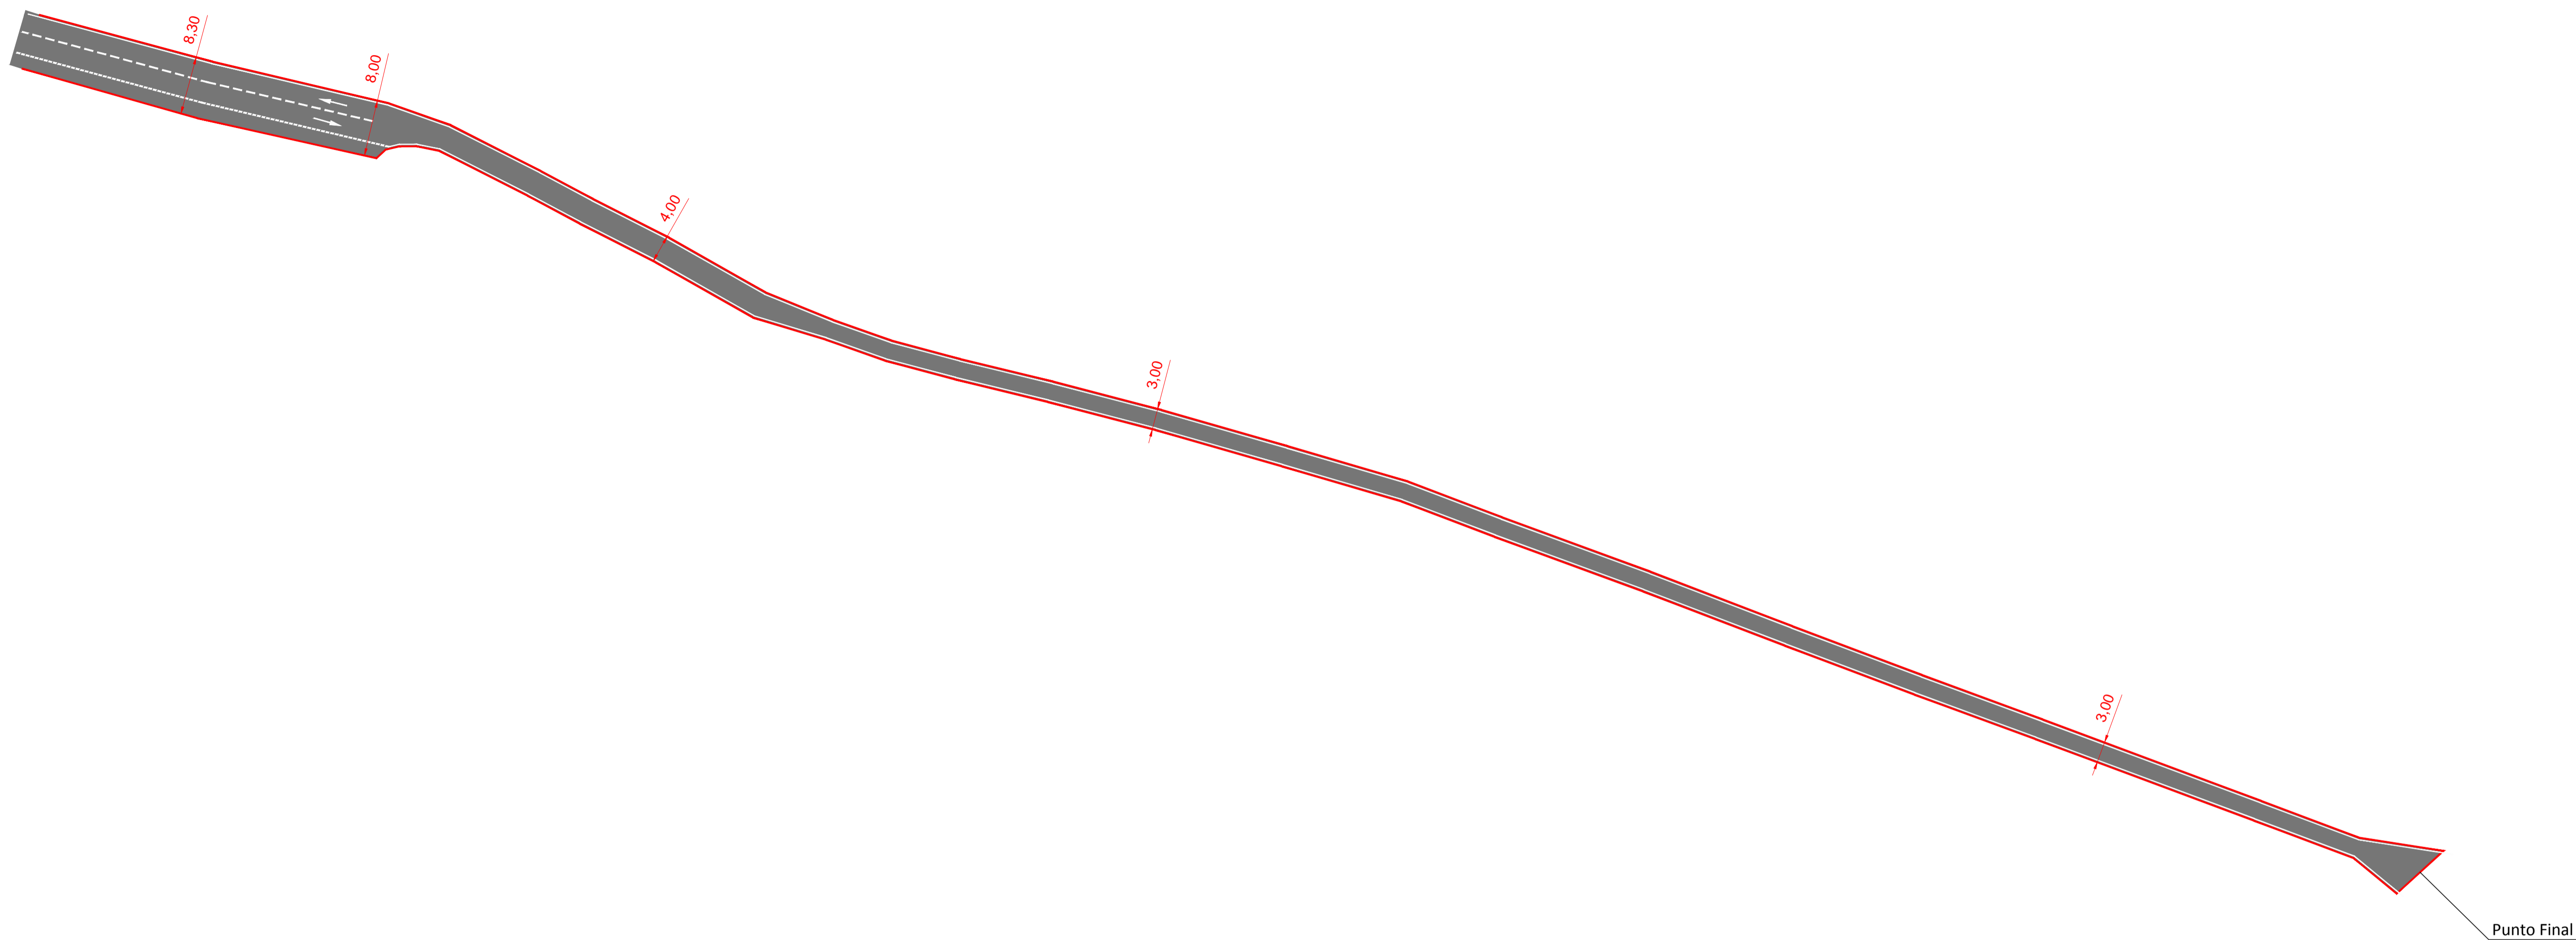



CARACTERÍSTICAS ZONA DE ACTUACIÓN:



- Longitud total: 783 + 138 m.
- Ancho medio: 6,60 + 3,35 m.
- Superficie total actuación: 5.175 + 465 m²

ACTUACIONES A REALIZAR:

- Refino y planeo camino: 465 m²
- Base de firme de piedra: 46,50 m³
- Triple riego: 465 m²
- Barrido del firme: 5.175 m²
- Pavimento de aglomerado en caliente (4 cm.): 5.175 m²
- Marcas viales (pasos de cebra y símbolos blancos): 78,79 m²
- Marcas viales (líneas continuas / discontinuas): 2.013 m
- Recalce tapas: 22Ud
- Levantado rampas acceso aparcamientos: 43 Ud
- Señal de calle cortada: 1 Ud

Coordenadas UTM (ETRS 89)	Punto inicio		Punto Final	
	X	Y	X	Y
Calle Eduardo Pondal	622.750	4.708.805	623.481	4.708.540
Calle Alexandre Bóveda	622.834	4.708.763	622.938	4.708.820

-  Pavimento de aglomerado (4 cm.)
-  Pavimento de triple riego sobre base de piedra

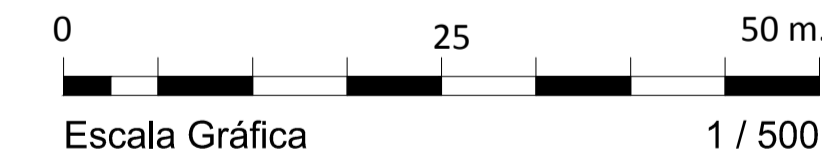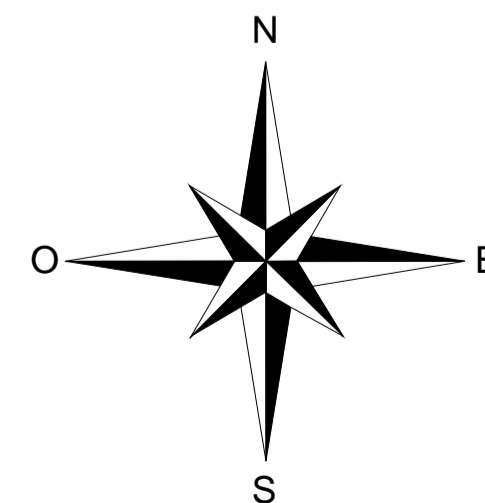

PROYECTO BÁSICO Y DE EJECUCIÓN DE PAVIMENTACIÓN DE LAS CALLES EDUARDO PONDAL Y ALEXANDRE BÓVEDA

Promotor: Ayuntamiento de Monforte de Lemos
 Situación: C/ Eduardo Pondal - C/ Alexandre Bóveda. Monforte de Lemos
 Plano: Actuaciones a realizar (2)

Fecha	Nombre	Nº Ref.	493	Escala:	Plano nº
Dibujado: 04/07/17	R.F.L.	Abante Arquitectura, S.L.P.	1:500-A1	4 ⁽¹⁾	
Revisado: 04/07/17	R.F.L.	Nº COAG: 20.122	1:1.000-A3		

GRUPO Abante
 ARQUITECTURA • INGENIERIA

Fdo: Ramón Carlos Fernández Losada
 ARQUITECTO - Colegiado Nº 2.185
 Colegio Oficial de Arquitectos de Galicia

C / Roberto Baamonde, 102, Entlo. - 27400 - MONFORTE DE LEMOS (LUGO) Tf: 982 405 250 - Fax: 982 405 234
 arquitectura@grupoabante.es
 DIBUJADO CON LICENCIA CAD - AUTODESK. NUMERO DE SERIE: 850 - 46020702